


Legenda

Code	Omschrijving	Totaal
2	 Bomen in plantvak > 10 jaar	27 stuks
4	 Bomen in gazon > 10 jaar	6 stuks
6	 Bomen in verharding > 10 jaar	4 stuks
7	 Boomspiegels in gazon/verharding	15 m2
23	 Sierheesters/botanische rozen >1m	1496 m2
26	 Grond zwart houden	36 m2
30	 Bodembedekkers	402 m2
51	 Kniphaag tweezi. knip. incl. bovenk.	301 m2
57	 Haagvoet (oppervlakte)	74 m2
70	 Obstakels in gazon	12 stuks
80	 Gazon voor kleine maaimachine	1158 m2
82	 Gazon voor grote maaimachine	1130 m2
90	 Harde graskanten (snijden)	279 m1
91	 Zachte graskanten (steken)	573 m1
100	 Klinker/tegelverharding	6675 m2
101	 Grindverharding	344 m2
113	 Elementen zonder bewerking	
	 Gebouwen	

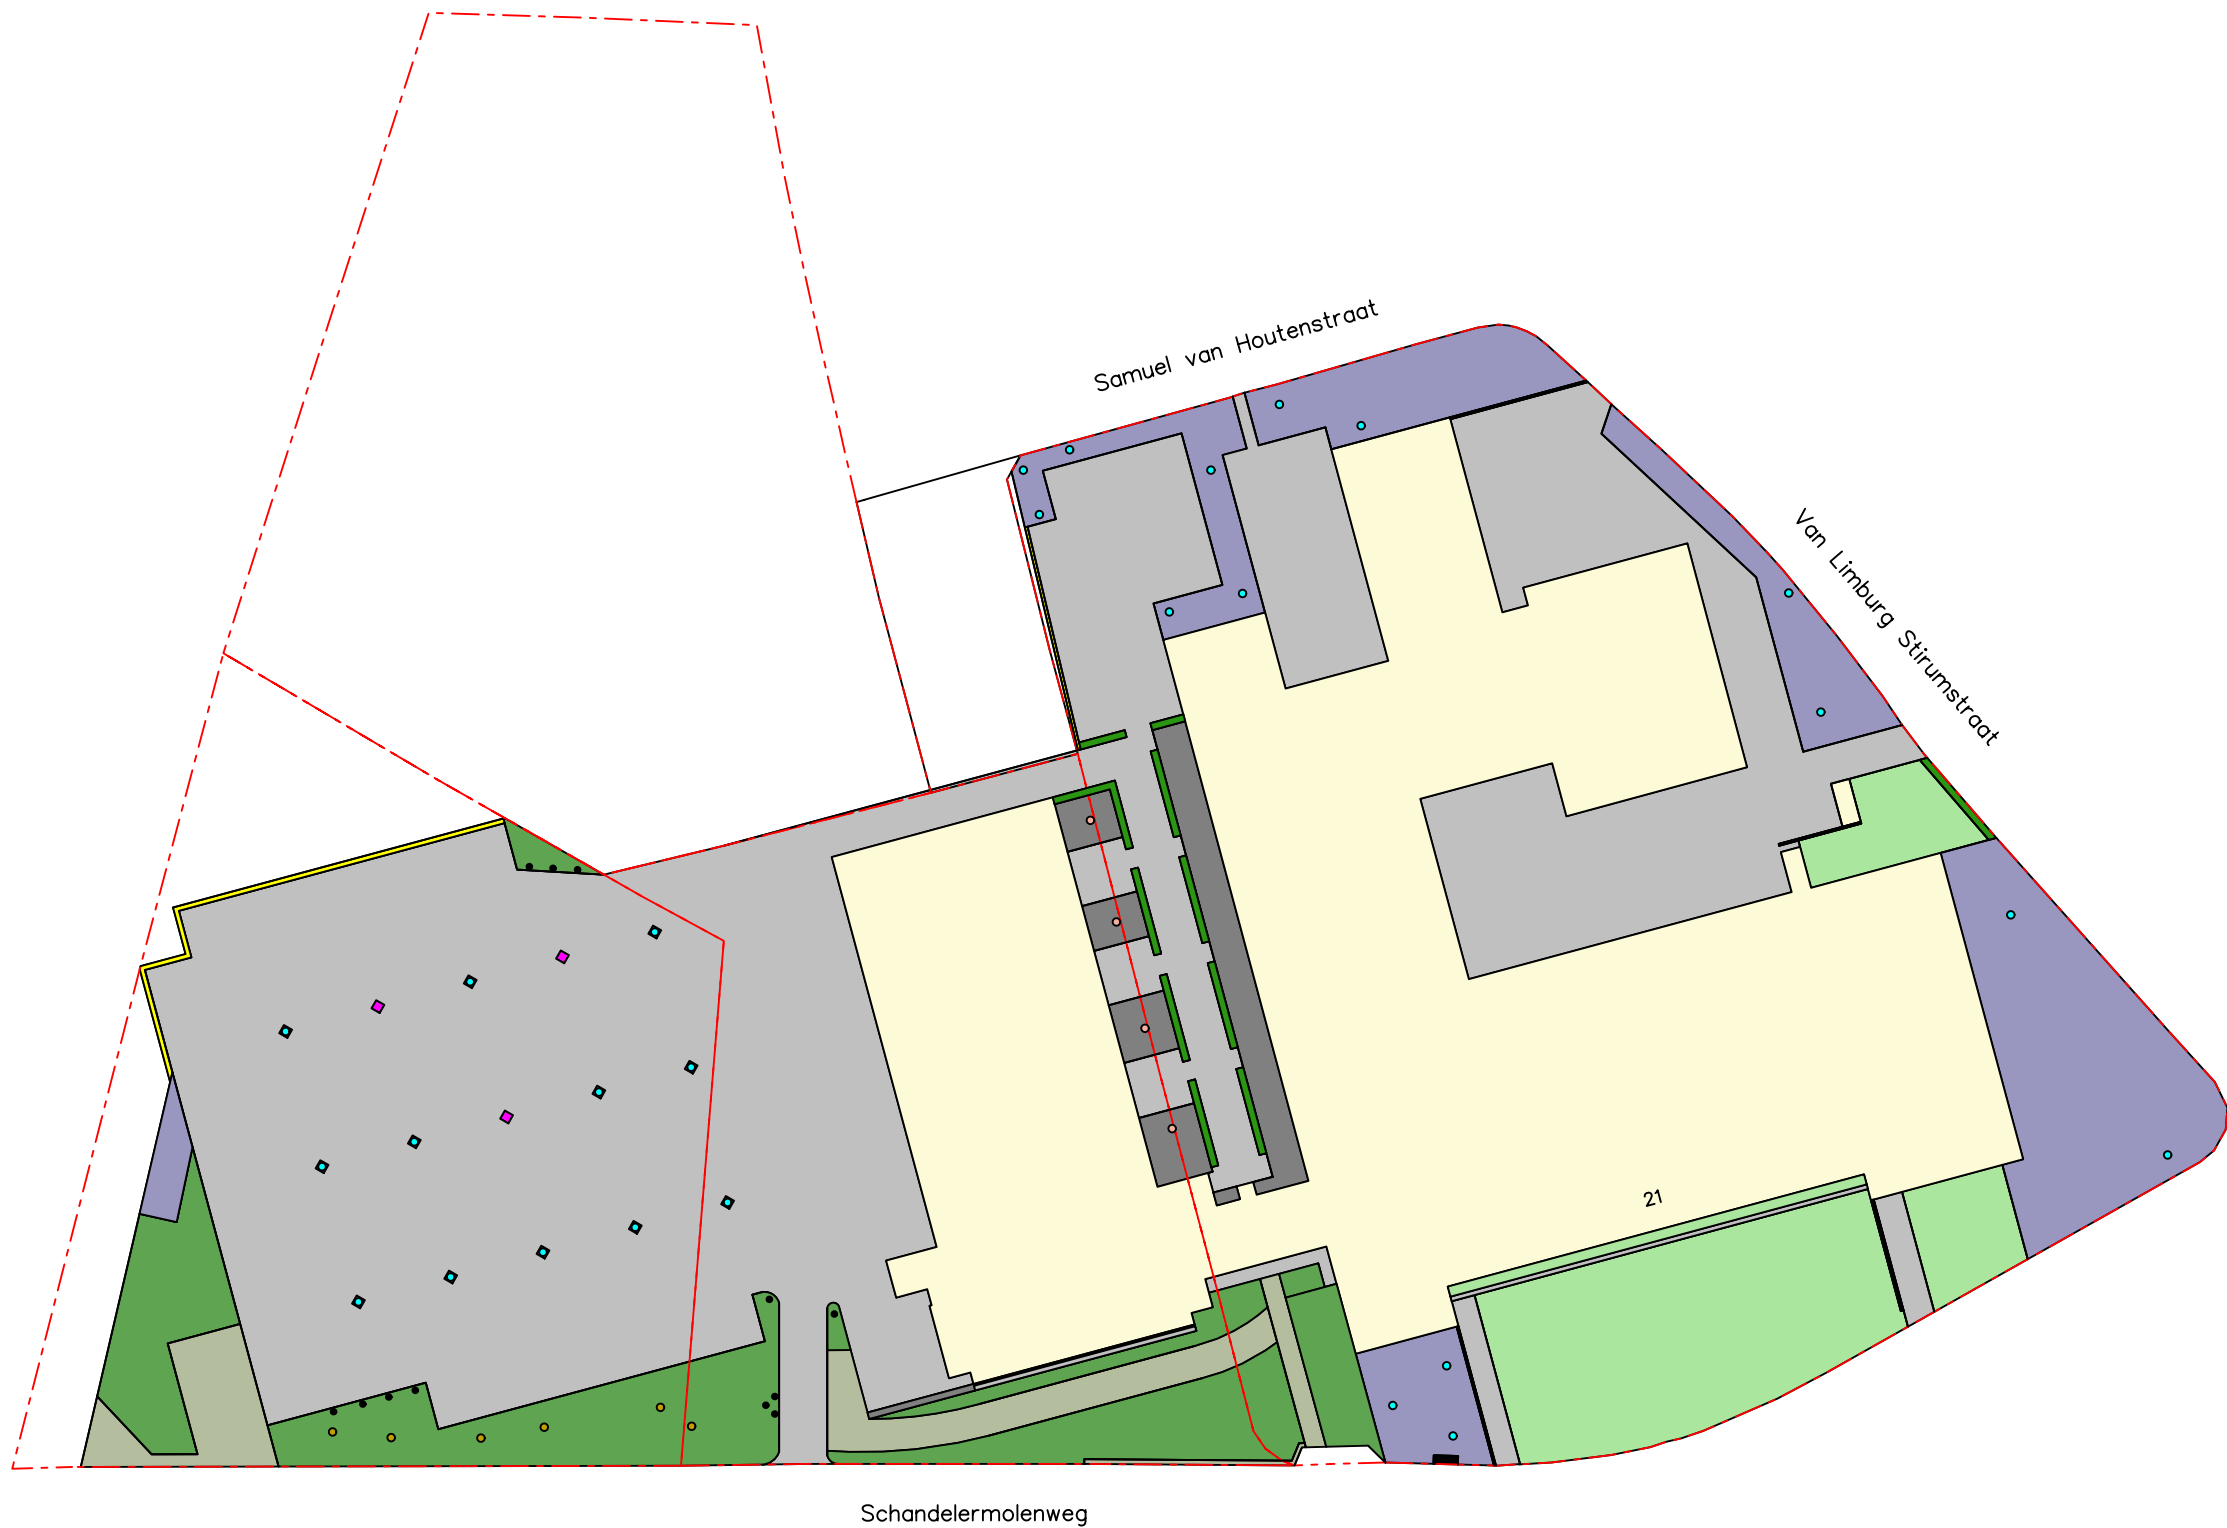

Verlengde Klinkerstraat 74
6433 PL Hoensbroek
E: info@attendergroen.nl
T +31(0)45 2078058

Complex: Schandelermmolenweg	Datum: 18-03-2021
Plaatsnaam: Heerlen	Update datum:
Onderhoud:	Schaal: 1 : 800



Schandelmolenweg 21
6415 GG Heerlen
E: info@vistacollege.nl
T +31(0)88 0015000