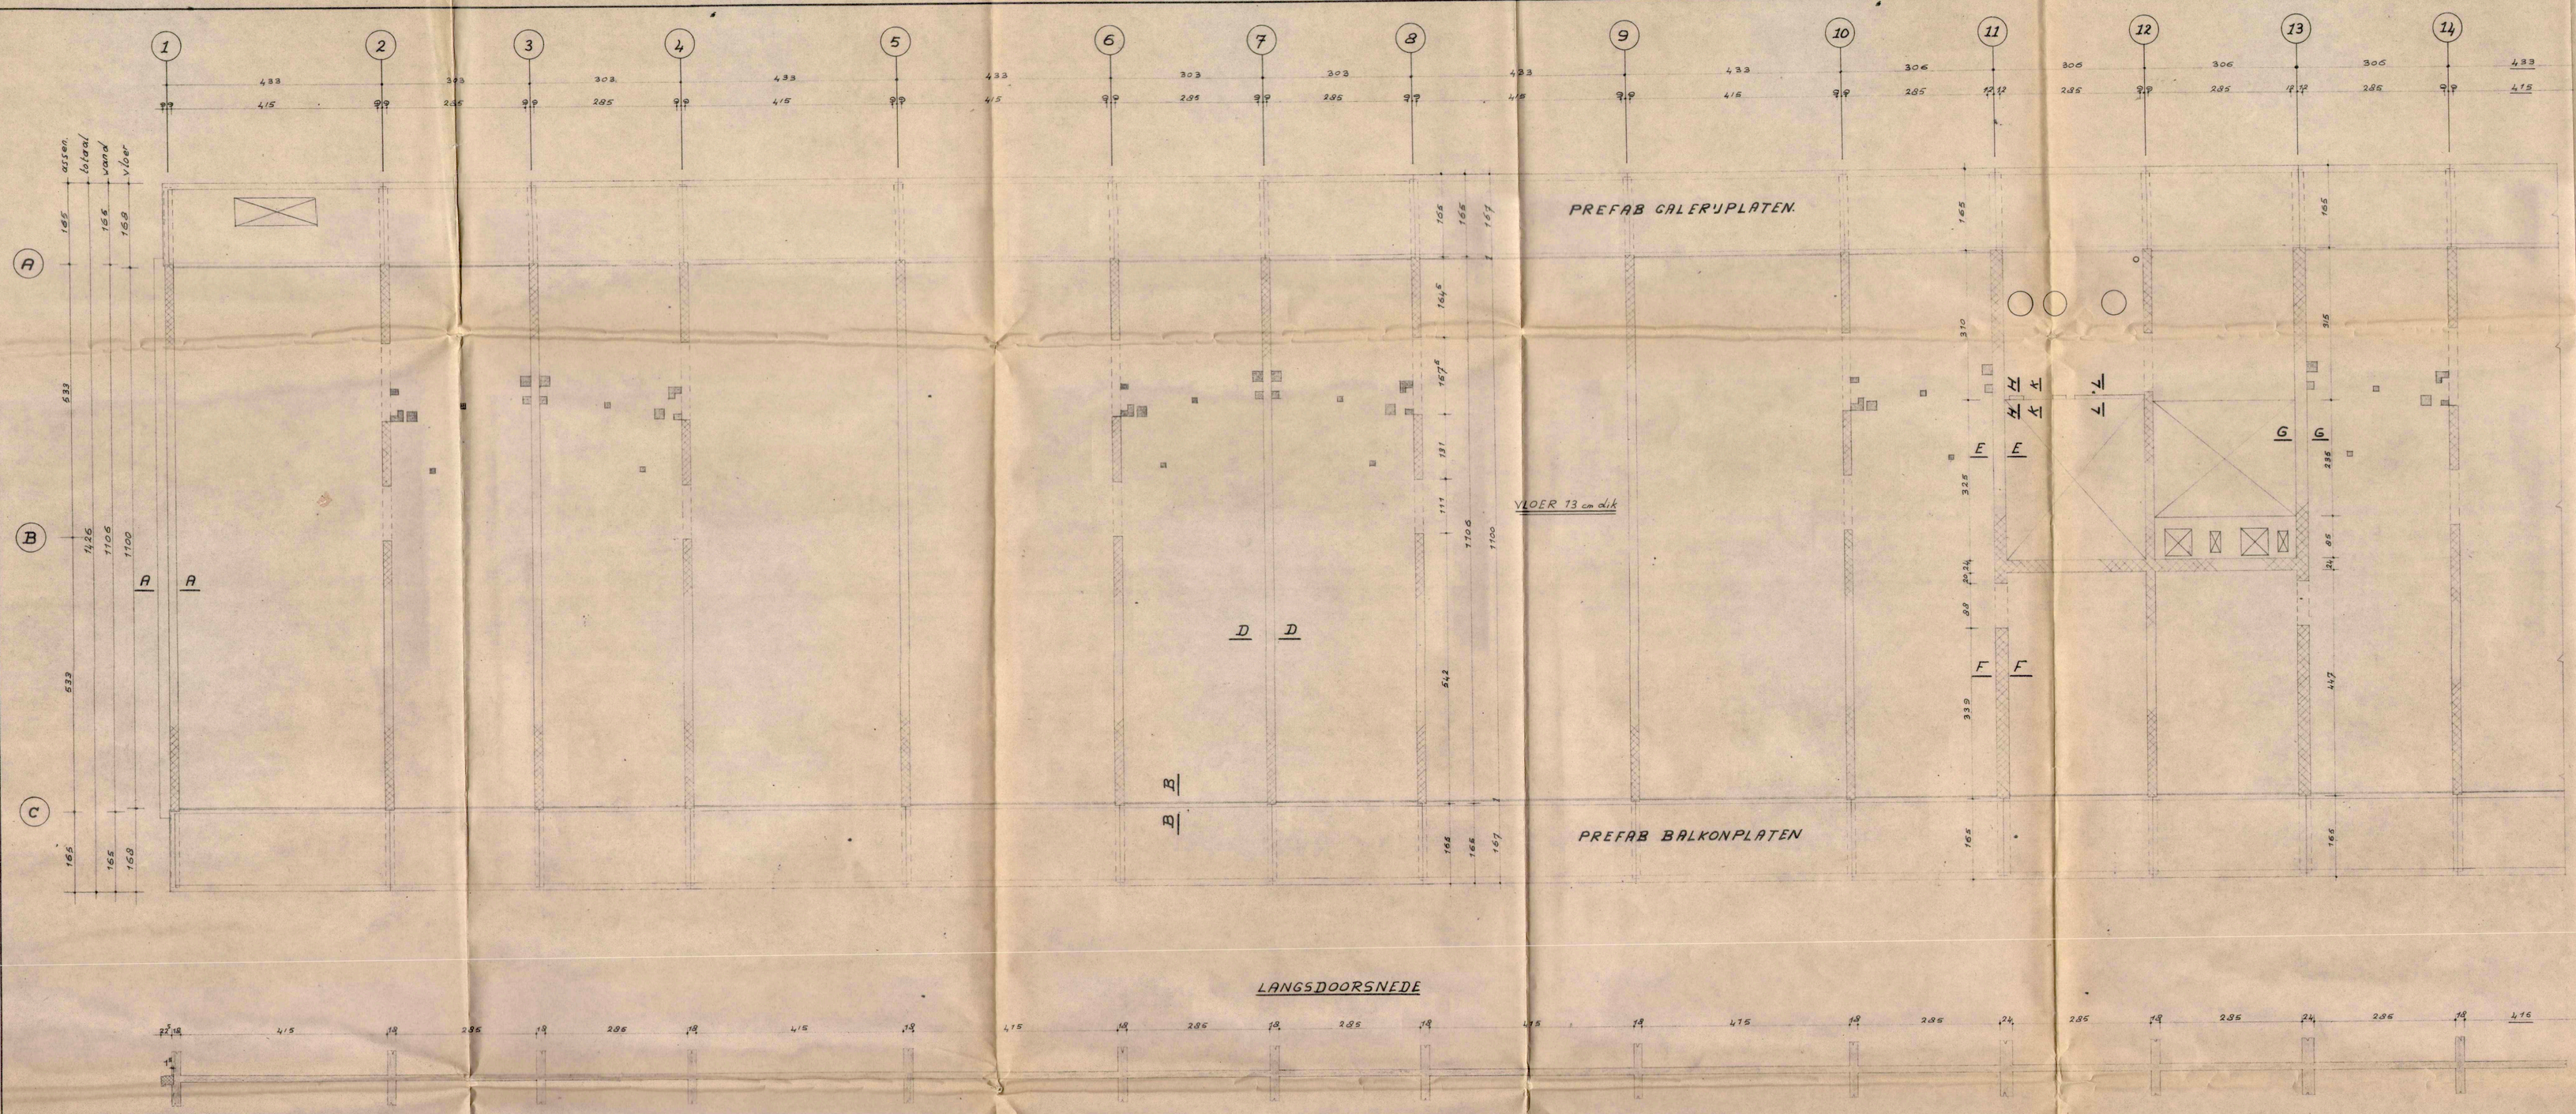

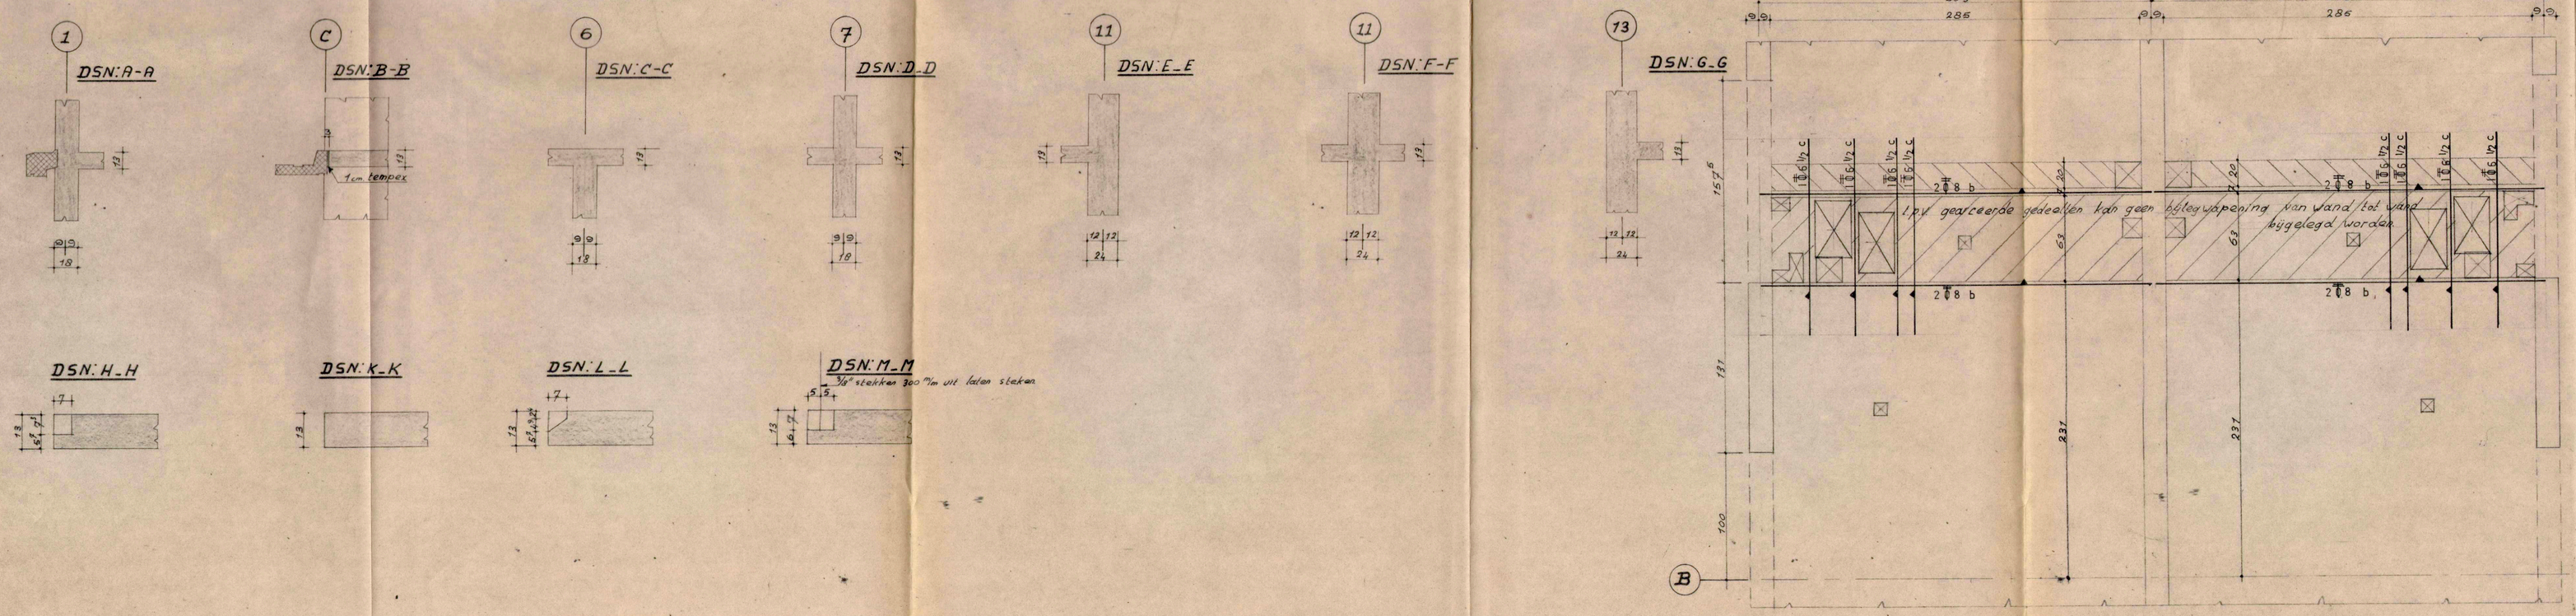

ALGEMENE OPMERKINGEN:

P. peil = 3.70 m' + N.A.P.

Beton : K 225
Cement : minstens 325 kg/m³ verharde beton.
Dekking : 1 cm.
Wapening: geprofileerde matten: QR 48
bijleggtuwen ⌀ = QR 48
" ⌀ = QR 40 torstaal

Voor maten van sparingen en schroefhulzen zie tekeningen voor vloersparingen. 2954 t/m 2954

MAT NR.	AANTAL
1	25
2	37
staaf a	10
b	50
c	29

VOOR NETTENWAPENING ZIE TEK. C_79

Dossier nr.

WIJZ. D.				WIJZ. H.			
WIJZ. C.				WIJZ. G.			
WIJZ. B.				WIJZ. F.			
WIJZ. A.				WIJZ. E.			

INTERVAM N.V.

WERK	PALENSTEINSE POLDER _ ZOETERMEER GALERIJWONINGEN_HOOGBOUW_KORTE BLOKKEN.				
INHOUD TEKENING	VLOER 2e t/m 10e WOONLAAG AS: 1 t/m 14 ONDERWAPENING				
FORMAAT	SCHAAL	GETEKEND	GEZIEN	DATUM	ARCHIEF Nº
75x126	1:10 1:50 1:20			27-10-'66	2954 C_83 F°