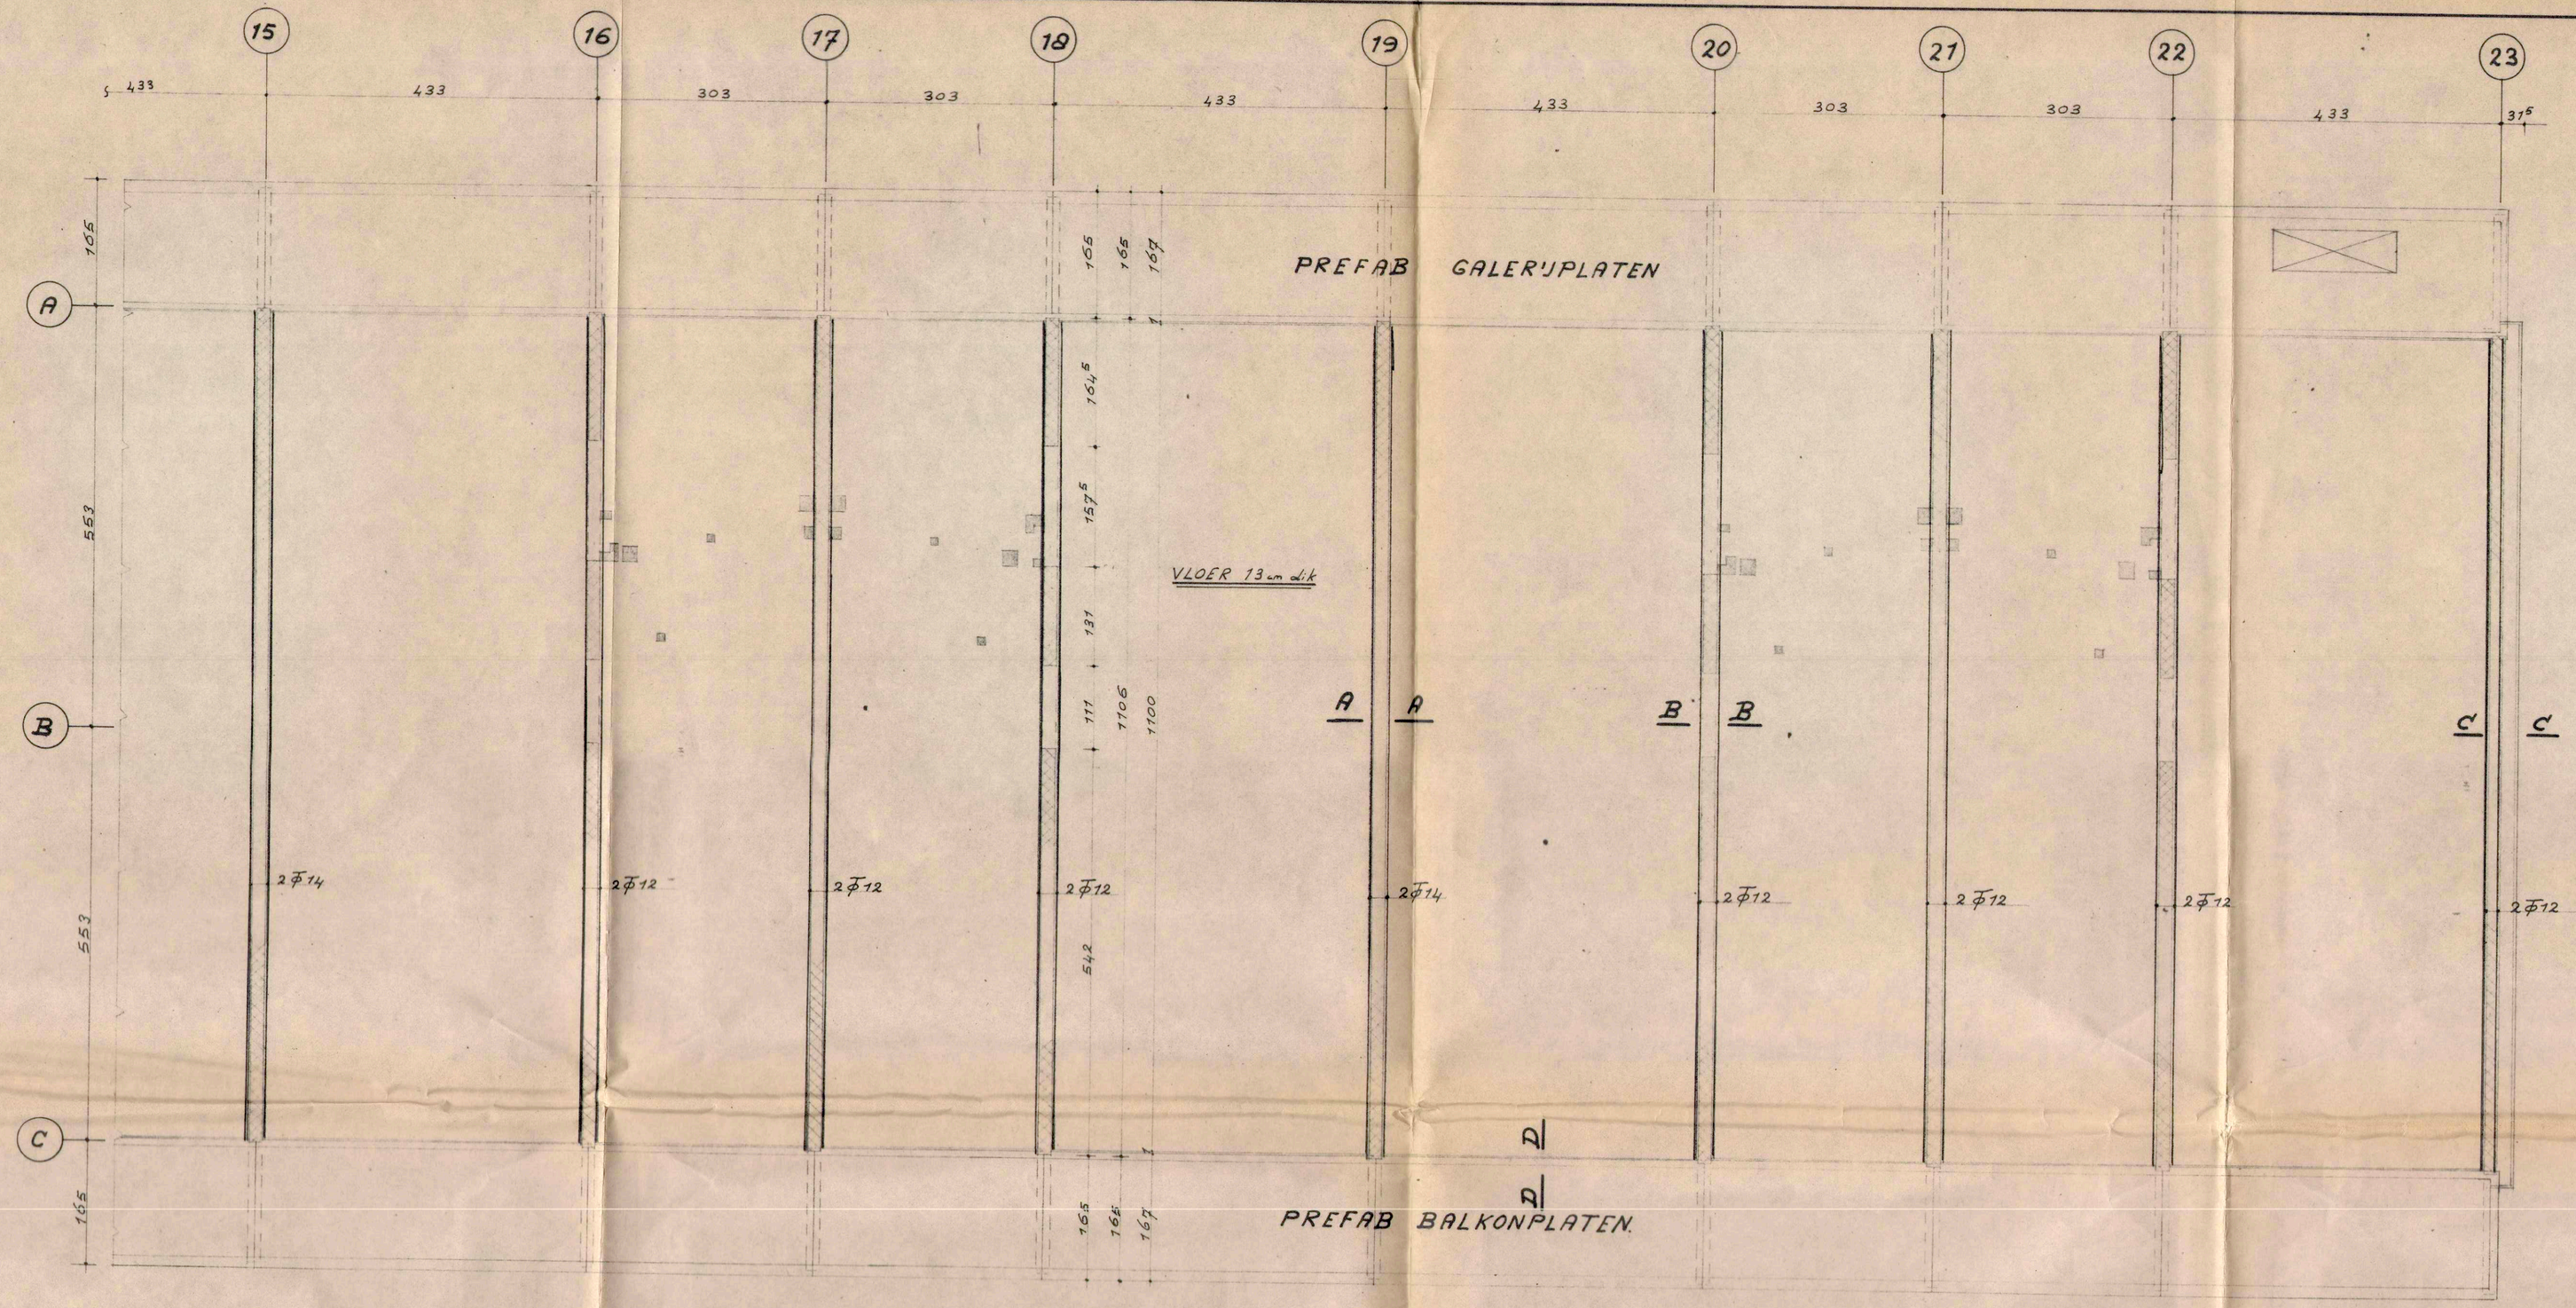

LANGSDOORSNEDE

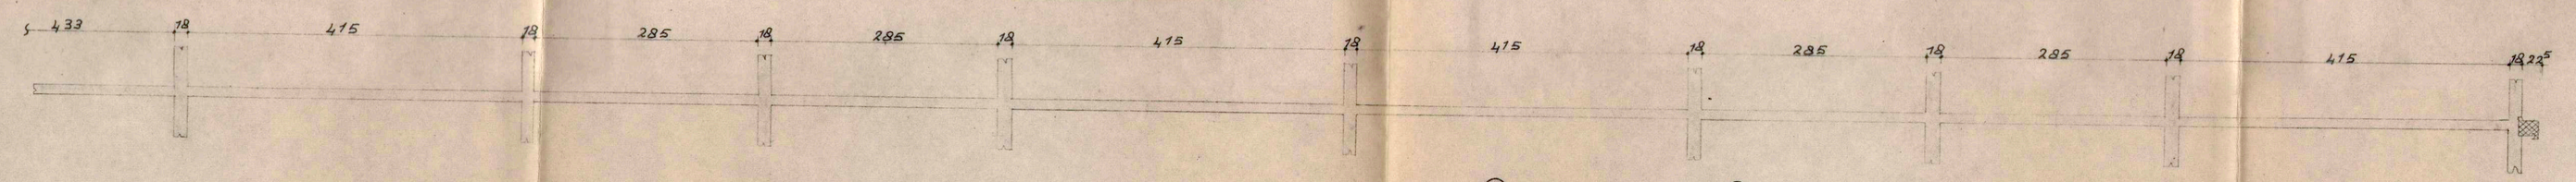

MAT NR	AANTAL
3	13
4	4
staaf b	4
c	8
d	16

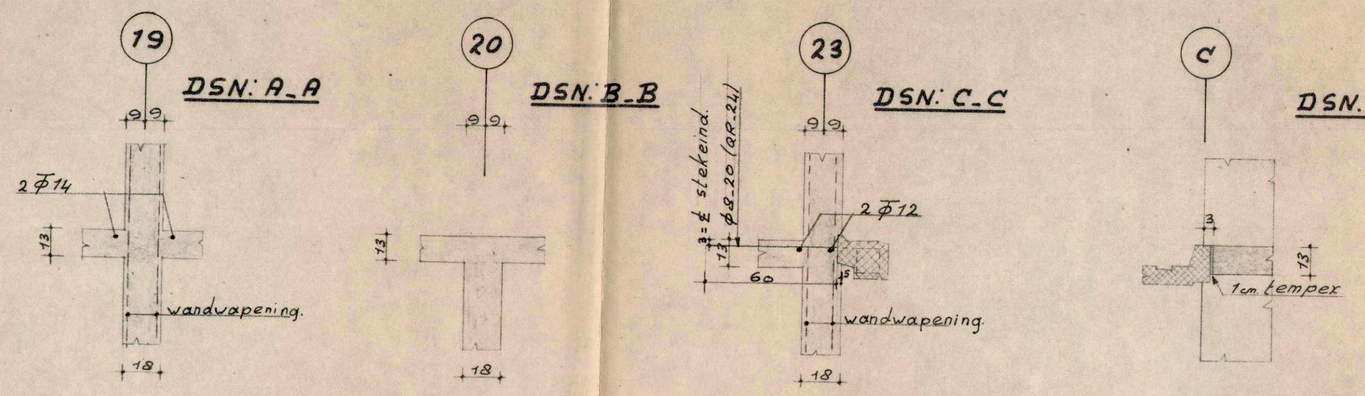

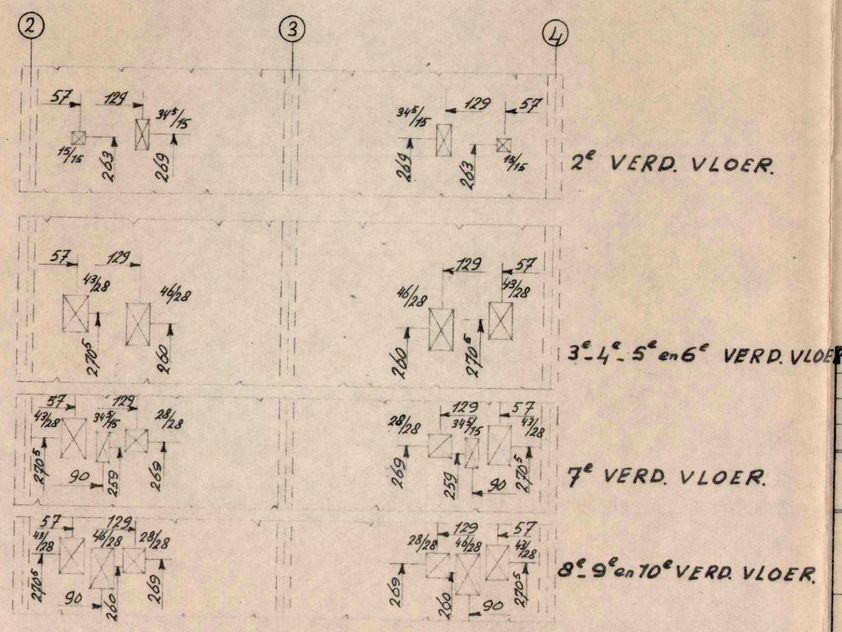

HIERBOVEN ZIJN ALLEEN DE SHUNTSPARINGEN GETEKEND.
MATEN T.O.V. DE AS VAN DE WAND, EN AS: B

OPMERKINGEN
P = peil = 3.70 m' + N.A.P.
Voor overige opmerkingen zie tek 2954_C

VOOR NETTENWAPENING ZIE TEK. C 78

Dossier acc.

WIJZ. D.				WIJZ. H.	
WIJZ. C.				WIJZ. G.	
WIJZ. B.				WIJZ. F.	
WIJZ. A.				WIJZ. E.	

INTERVAM N.V.

WERK	PALENSTEINSE POLDER_ZOETERMEER GALERIJWONINGEN_HOOGBOUW_KORTE BLOKKEN.				
INHOUD TEKENING	VLOER 2e t/m 10e WOONLAAG AS: 15 t/m 23 BOVENWAPENING				
FORMAAT	SCHAAL	GETEKEND	GEZIEN	DATUM	ARCHIEF Nº
60x84	1:50 1:20	G		27-10-66	2954 C_82 F1