


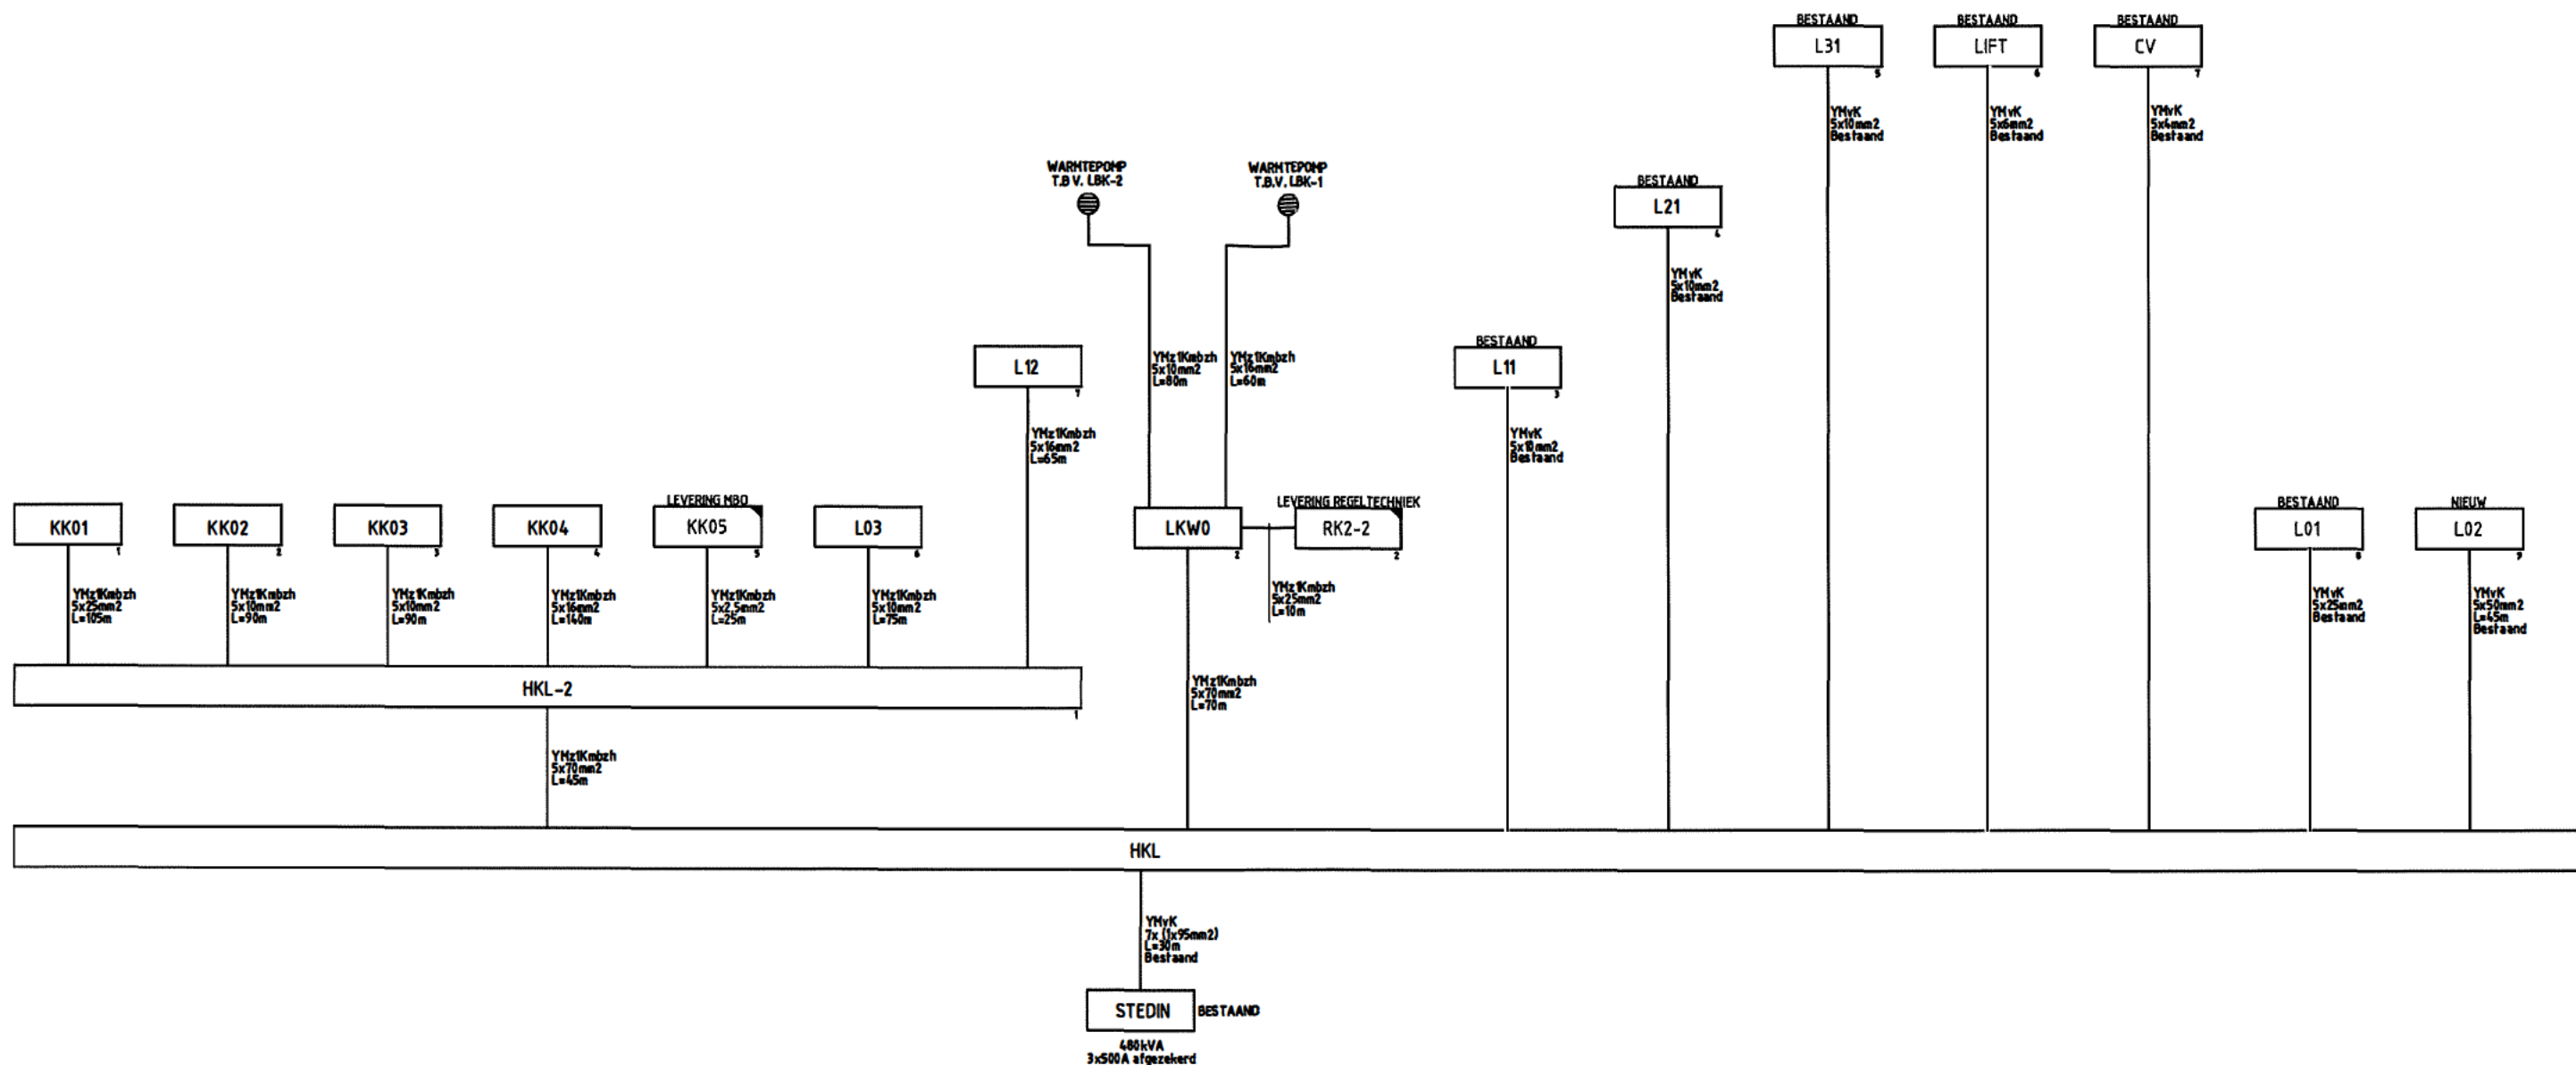

DEFINITIEF

project:	MB0 School Amersfoort Hardwareweg 15, Amersfoort				architect			
					adviseur			
werkonderdeel:	Elektrotechnische installaties Blok-schema Energieverdeling				xref			
					gewijzigd			
					datum:	gel:	gec:	gez:
						15-01-2016	SST	
					schaal		formaat	
					N.V.T.		A3	
					werknr		teknr	
					A15031E		BS_EV	