
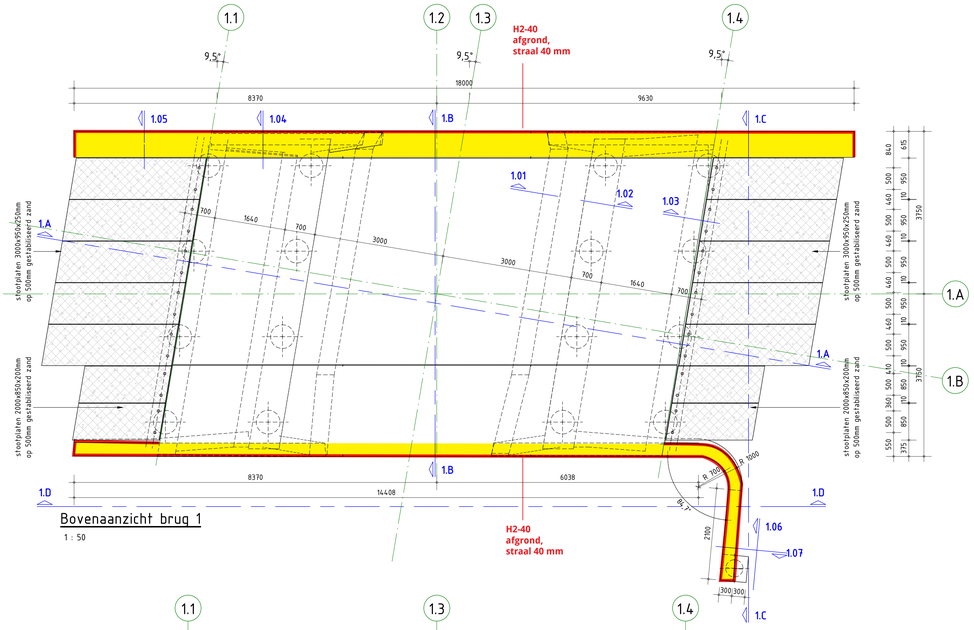



Bovenaanzicht brug 1

1 : 50

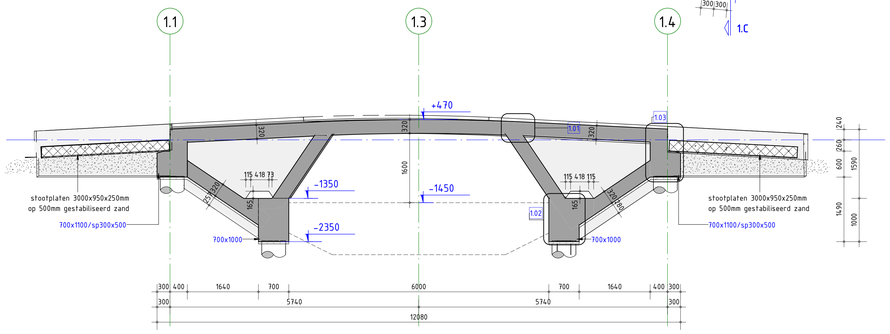

Doorsnede 1.A

1 : 50

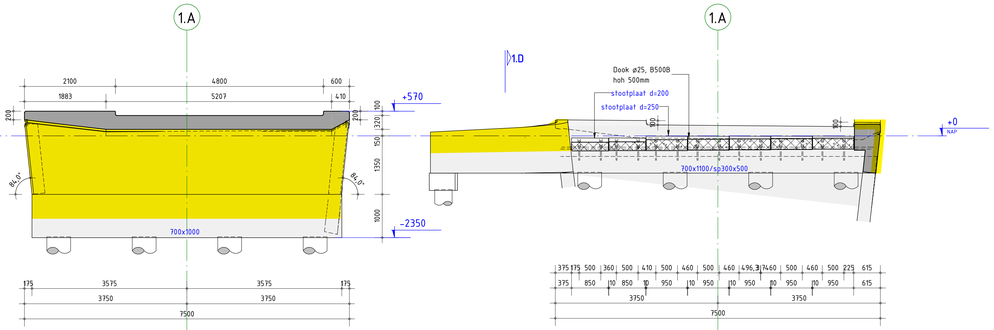


Doorsnede 1.B

1 : 50


Doorsnede 1.C

1 : 50

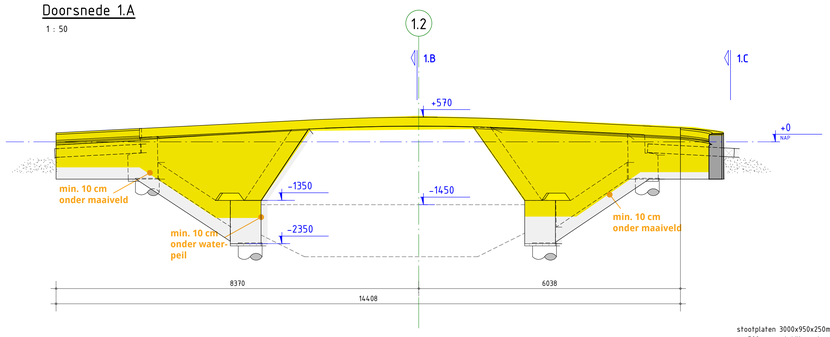

Aanzicht 1.D

1 : 50

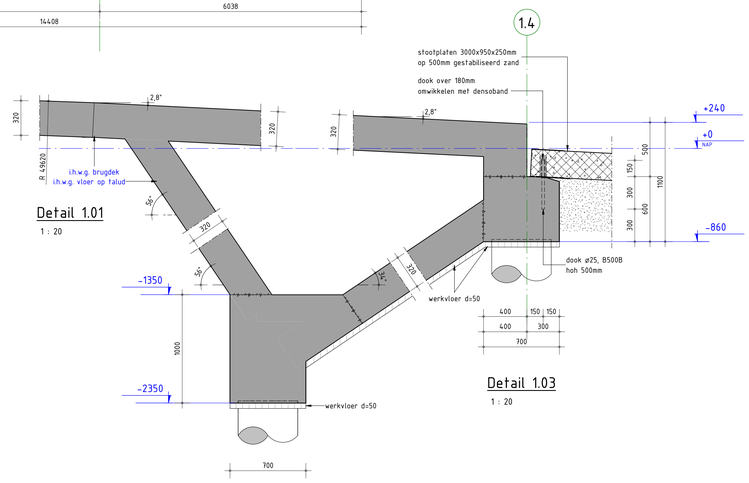

Detail 1.01


1 : 20

Detail 1.02

1 : 20


Detail 1.03

1 : 20

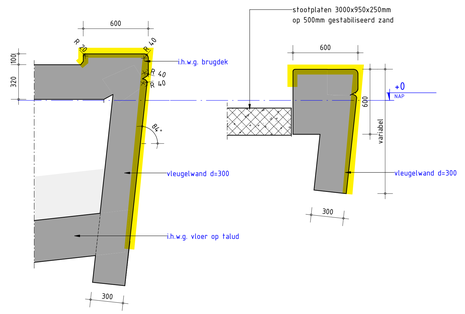

Detail 1.04

1 : 20

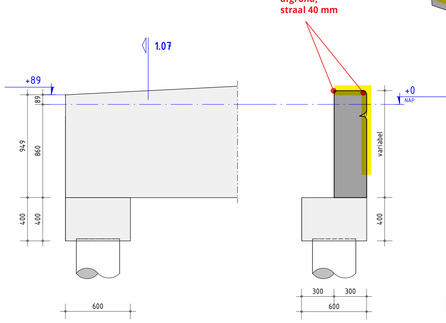


Detail 1.06

1 : 20

Detail 1.07

1 : 20

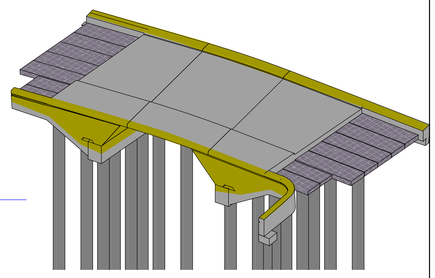

Bijlage A
(Zie document Project specificatie schoon beton)

Toevoeging/wijziging t.o.v orginele tekening:

Schoon werk beton (minimaal klasse A NEN 6722)

Hoeknaden/vellingkanten, H2-40 afgrond, straal 40 mm

Bureau B+B
2021-02-10

ALGEMENE OPMERKINGEN

- Alle maten in mm (tenzij anders aangegeven).
- Voor overige maatvoering zie bouwkundige tekening(en).
- Alle hoogtematen t.o.v. NAP
- Hoeken in graden, 360-graden systeem

LEGENDA

Materialen

: Beton

: Prefab beton

RENVOOI BETONCONSTRUCTIE — Geldende voorschriften : Bouwbesluit 2012

Algemene gegevens:
- Ondersteppeling- en stabiliteitsvoorzieningen tijdens uitvoering volgens werkplan van de aannemer.
- Nominale betondekking op buitenste wapening
- Maximaal toelaatbare maatafwijkingen: 5 mm

Constructiedeel	Betonkwaliteit:	Milieuklasse:	Dekking (in mm)
Brugdek, bovenzijde en zijkanten	C45/55	XC4, XD3, XF4	50
Brugdek, onderzijde	C45/55	XC3, XD1, XF2	40
Pijler	C45/55	XC4, XD3, XF4	50
vloer op talud	C45/55	XC4, XD3, XF4	50
Landhoofden + funderingsbalk	C30/37	XC4, XD3, XF4	55
Prefab stootplaat	C35/45	XC4, XD3, XF4	40

omschrijving wijziging	datum	getekend
	E	
	D	
	C	
	B	
Definitief	A 15-09-2020	J. van der Holst

Pieters BOUWTECHNIEK

Definitief

Pieters Bouwtechniek
Poortweg 4J
2612 PA Delft
015-2190300


info.delft@pieters.net
www.pietersbouwtechniek.nl

project	Bruggen Achterburggracht Machinesloot,
opdrachtgever	Gemeente Langedijk
architect	Bureau B+B
formaat	A0
schaal	150 / 120
datum	21-08-2020
fase	Technisch Ontwerp
projectleider	S. Janssen
tekenaar	J. van der Holst

onderwerp
Brug 1 - Verkeersbrug
Bovenaanzicht, doornedes en details


projectnr.
319-150


tekeningnr. TO-1-002 — wijz. A

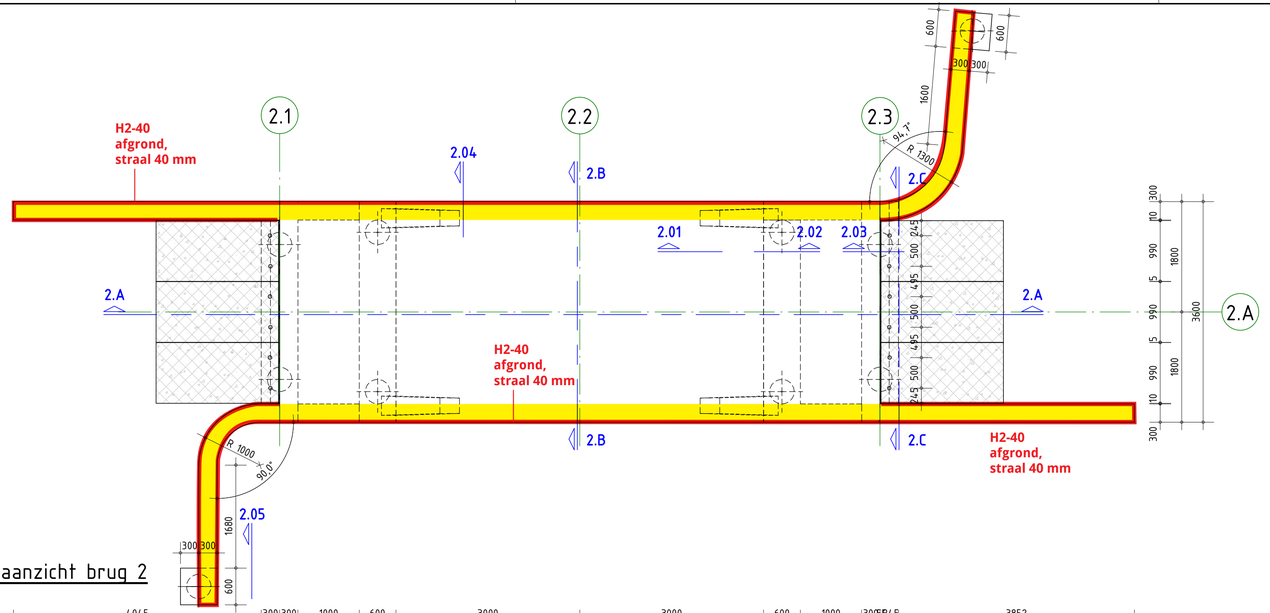

Bovenaanzicht brug 2

1 : 50

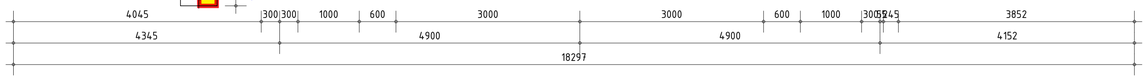

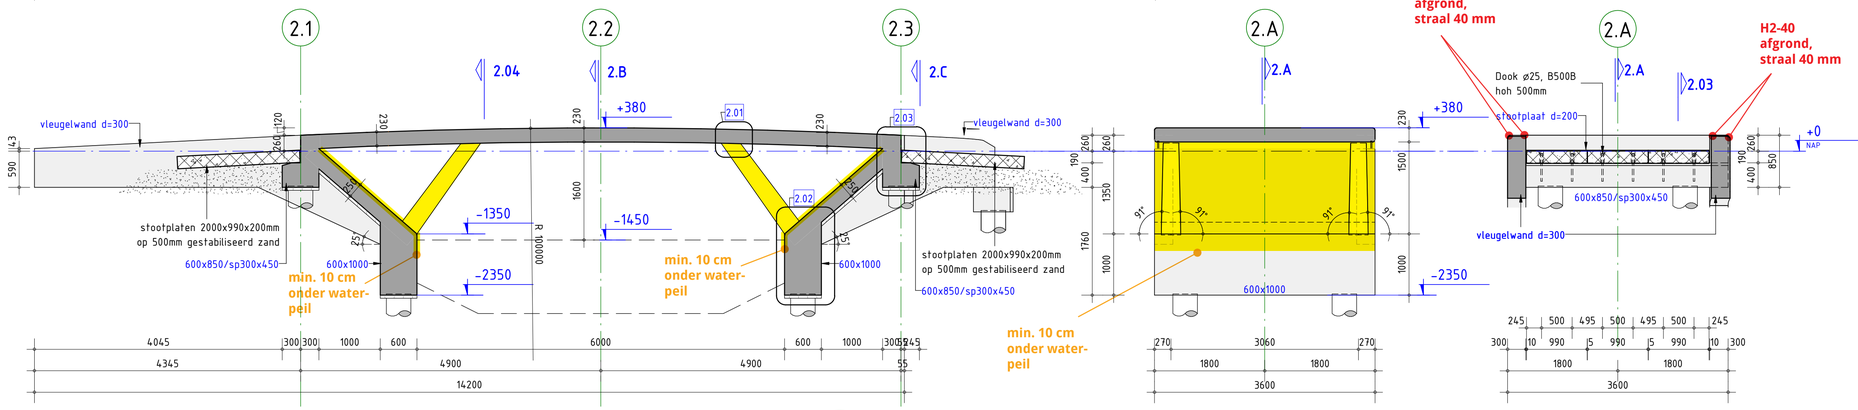

Doorsnede 2.A


1 : 50

Doorsnede 2.B

1 : 50

Doorsnede 2.C

1 : 50

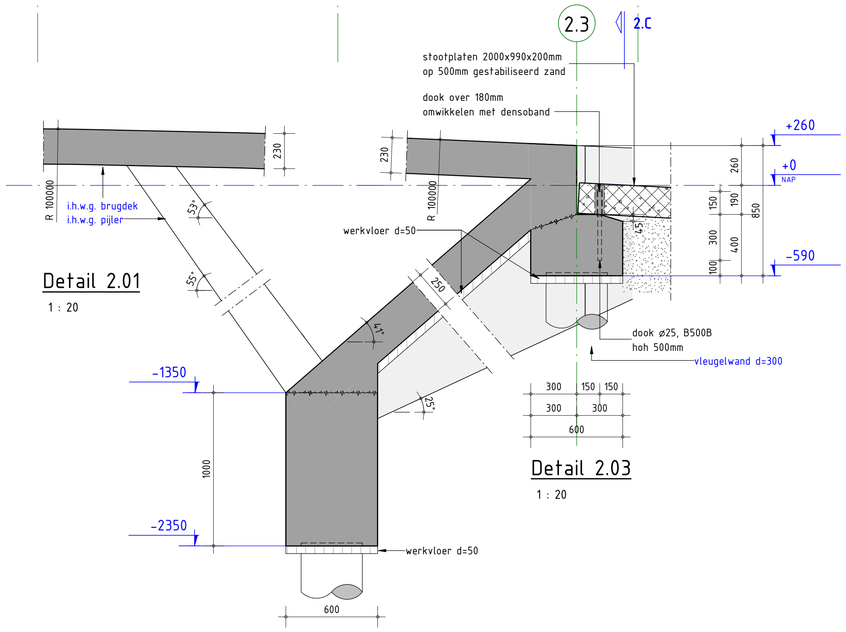

Detail 2.01


1 : 20

Detail 2.02

1 : 20


Detail 2.03

1 : 20

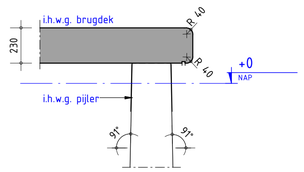


Detail 2.04

1 : 20

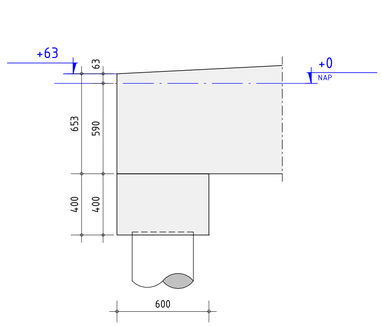

Detail 2.05

1 : 20

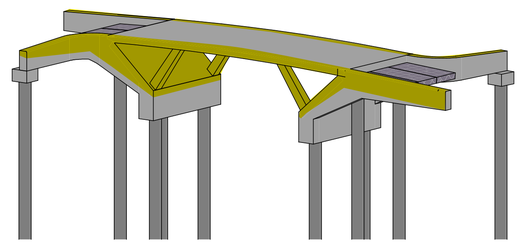

Bijlage A
(Zie document Project specificatie schoon beton)

Toevoeging/wijziging t.o.v orginele tekening:

Schoon werk beton
(minimaal klasse A NEN 6722)

Hoeknaden/vellingkanten,
H2-40 afgrond, straal 40 mm

Bureau B+B
2021-02-10

ALGEMENE OPMERKINGEN

- Alle maten in mm (tenzij anders aangegeven).
- Voor overige maatvoering zie bouwkundige tekening(en).
- Alle hoogtematen t.o.v. NAP
- Hoeken in graden, 360-graden systeem

LEGENDA

Materialen

: Beton

: Prefab beton

RENVOOI BETONCONSTRUCTIE — Geldende voorschriften : Bouwbesluit 2012

Algemene gegevens:
- Onderstempeling- en stabiliteitsvoorzieningen tijdens uitvoering volgens werkplan van de aannemer.
- Nominale betondekking op buitenste wapening
- Maximaal toelaatbare maatafwijkingen: 5 mm

Constructiedeel	Betonkwaliteit:	Milieuklasse:	Dekking (in mm):
Brugdek, bovenzijde en zijkanten	C45/55	XC4, XD3, XF4	50
Brugdek, onderzijde	C45/55	XC3, XD1, XF2	40
Pijler	C45/55	XC4, XD3, XF4	50
vloer op talud	C45/55	XC4, XD3, XF4	50
Landhoofden + funderingsbalk	C30/37	XC4, XD3, XF4	55
Prefab stootplaat	C35/45	XC4, XD3, XF4	40

omschrijving wijziging		datum	getekend
	E		
	D		
	C		
	B		
Definitief	A	15-09-2020	J. van der Holst

Definitief

Pieters Bouwtechniek
Poortweg 4J
2612 PA Delft
015-2190300

info.delft@pieters.net
www.pietersbouwtechniek.nl

project: Bruggen Achterburggracht Machinesloot,
opdrachtgever: Gemeente Langedijk
architect: Bureau B+B

formaat: A1
schaal: 1:50 / 1:20
datum: 21-08-2020
fase: Technisch Ontwerp
projectleider: S. Janssen
tekenaar: J. van der Holst

onderwerp
Brug 2 - Fietsersbrug
Bovenaanzicht, doornedes en details

projectnr.: 319-150
tekeningnr.: TO-2-002
wijz.: A


Bijlage A
(Zie document Project specificatie schoon beton)

Toevoeging/wijziging t.o.v orginele tekening:

Schoon werk beton
(minimaal klasse A NEN 6722)


Hoeknaden/vellingkanten,
H2-40 afgrond, straal 40 mm

Bureau B+B
2021-02-10

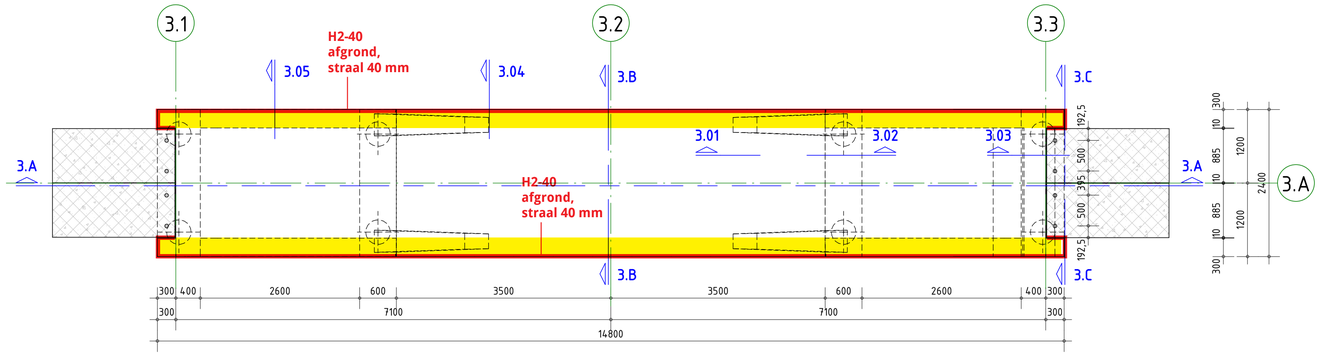

Bovenaanzicht brug 3

1 : 50

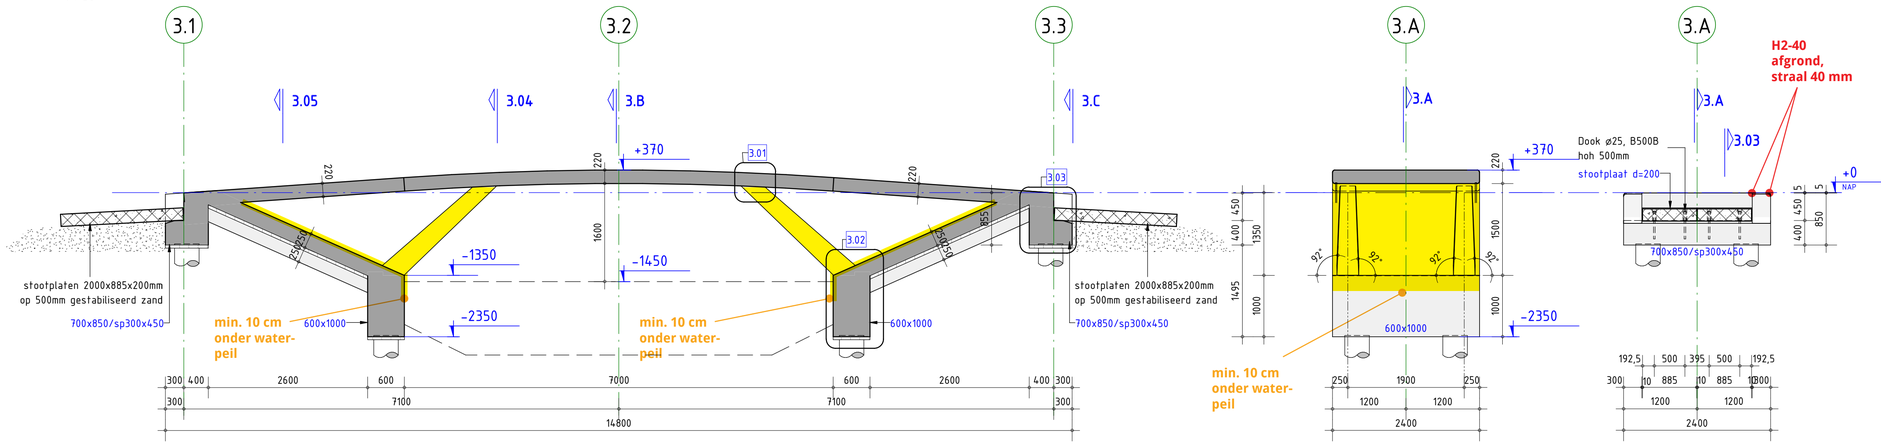

Doorsnede 3.A

1 : 50

Doorsnede 3.B

1 : 50

Doorsnede 3.C

1 : 50

ALGEMENE OPMERKINGEN

- Alle maten in mm (tenzij anders aangegeven).
- Voor overige maatvoering zie bouwkundige tekening(en).
- Alle hoogtematen t.o.v. NAP
- Hoeken in graden, 360-graden systeem

LEGENDA

Materialen

: Beton


: Prefab beton

RENVOOI BETONCONSTRUCTIE

Geldende voorschriften : Bouwbesluit 2012

Algemene gegevens:
- Onderstempeling- en stabiliteitsvoorzieningen tijdens uitvoering volgens werkplan van de aannemer.
- Nominale betondekking op buitenste wapening
- Maximaal toelaatbare maatafwijkingen: 5 mm

Constructiedeel	Betonkwaliteit:	Milieuklasse:	Dekking (in mm):
Brugdek, bovenzijde en zijkanten	C45/55	XC4, XD3, XF4	50
Brugdek, onderzijde	C45/55	XC3, XD1, XF2	40
Pijler	C45/55	XC4, XD3, XF4	50
vloer op talud	C45/55	XC4, XD3, XF4	50
Landhoofden + funderingsbalk	C30/37	XC4, XD3, XF4	55
Prefab stootplaat	C35/45	XC4, XD3, XF4	40

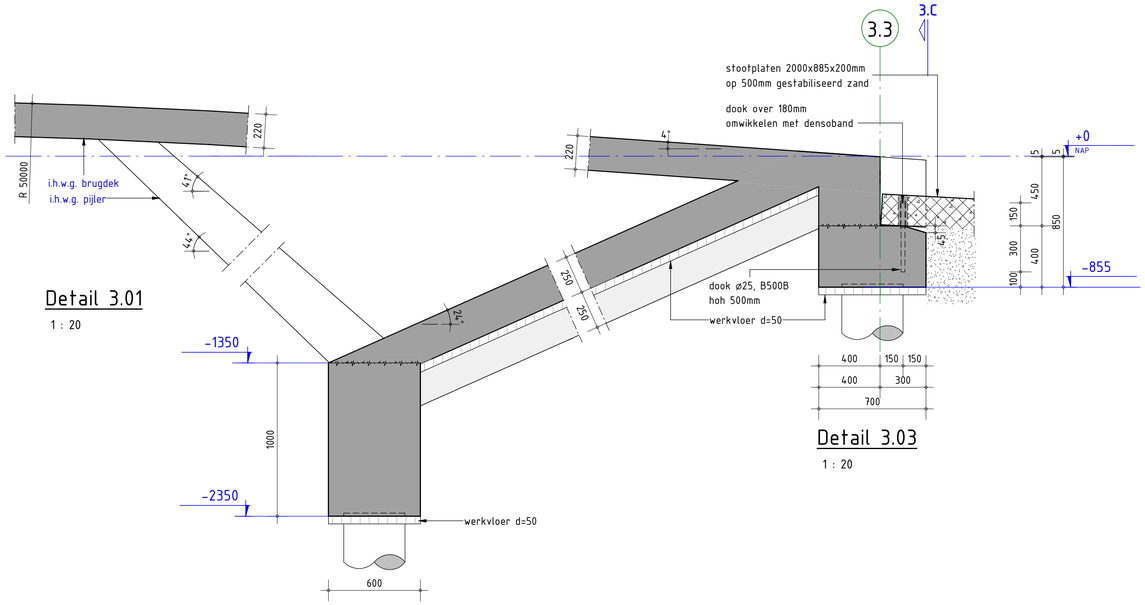

Detail 3.01


1 : 20

Detail 3.02

1 : 20


Detail 3.03

1 : 20

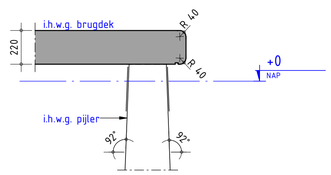


Detail 3.04

1 : 20

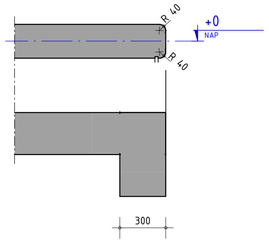

Detail 3.05

1 : 20

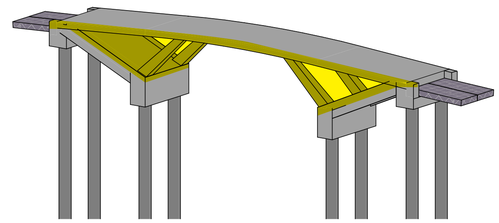

omschrijving wijziging		datum	getekend
	E		
	D		
	C		
	B		
Definitief	A	15-09-2020	J. van der Holst

Pieters BOUWTECHNIEK

Definitief

Pieters Bouwtechniek
Poortweg 4J
2612 PA Delft
015-2190300

info.delft@pieters.net
www.pietersbouwtechniek.nl


project	Bruggen Achterburggracht Machinesloot,
opdrachtgever	Gemeente Langedijk
architect	Bureau B+B
formaat	A1
schaal	1:50 / 1:20
datum	21-08-2020
fase	Technisch Ontwerp
projectleider	S. Janssen
tekenaar	J. van der Holst

onderwerp

Brug 3 - Voetgangersbrug
Bovenaanzicht, doornedes en details


projectnr. 319-150

tekeningnr. TO-3-002 wijz. A

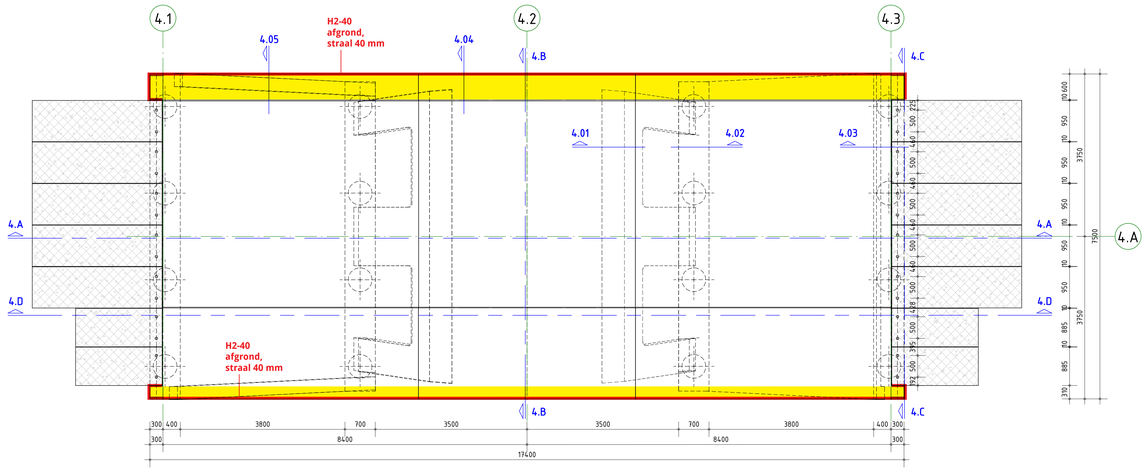


Bovenaanzicht brug 4

1 : 50

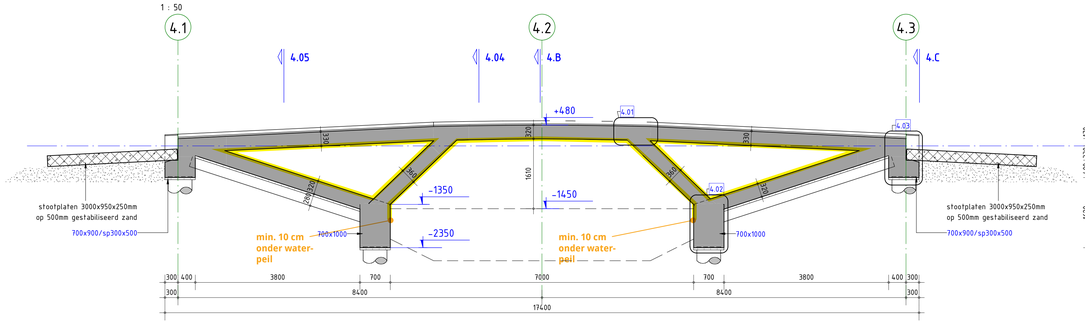


Doorsnede 4.A

1 : 50

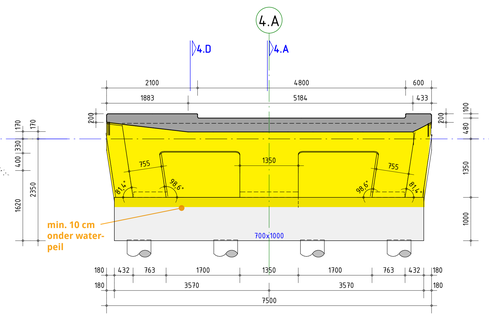


Doorsnede 4.B

1 : 50

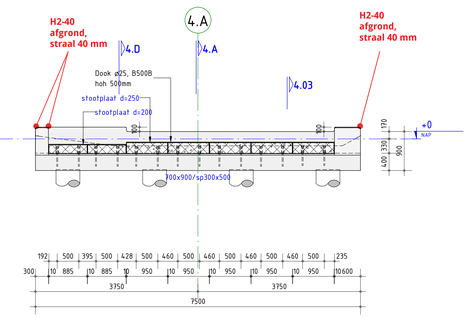


Doorsnede 4.C

1 : 50

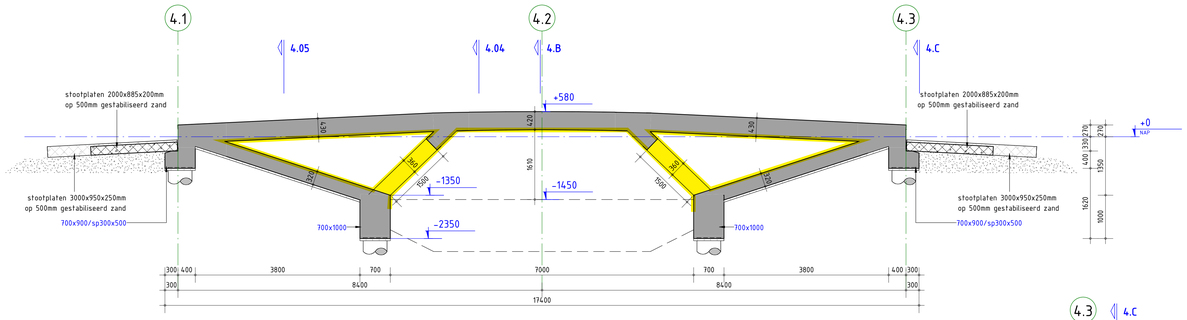


Aanzicht 4.D

1 : 50

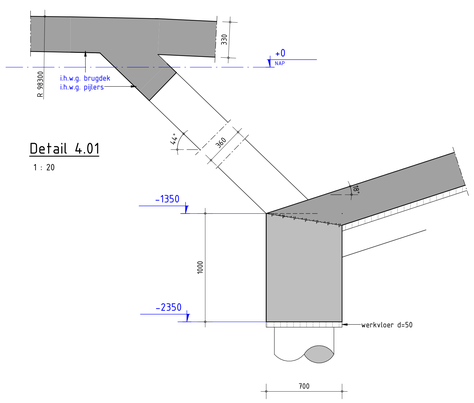


Detail 4.02

1 : 20

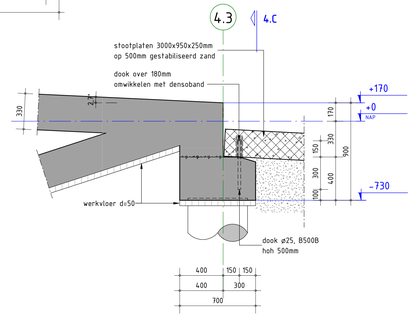


Detail 4.03

1 : 20

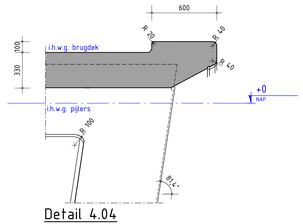

Detail 4.04

1 : 20

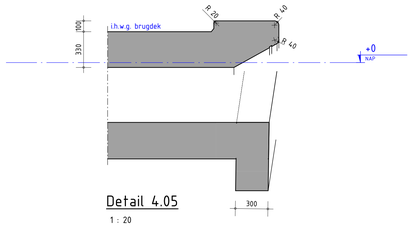

Detail 4.05

1 : 20

Bijlage A
(Zie document Project specificatie schoon beton)

Toevoeging/wijziging t.o.v orginele tekening:

Schoon werk beton (minimaal klasse A NEN 6722)

Hoeknaden/vellingkanten, H2-40 afgrond, straal 40 mm

Bureau B+B
2021-02-10

ALGEMENE OPMERKINGEN

- Alle maten in mm (tenzij anders aangegeven).
- Voor overige maatvoering zie bouwkundige tekening(en).
- Alle hoogtematen t.o.v. NAP
- Hoeken in graden, 360-graden systeem

LEGENDA

Materialen

- Beton
- Prefab beton

RENVOOI BETONCONSTRUCTIE — Geldende voorschriften : Bouwbesluit 2012

Algemene gegevens:
- Ondersteunpeilng- en stabiliteitsvoorzieningen tijdens uitvoering volgens werkplan van de aannemer.
- Nominale betondekking op buitenste wapening
- Maximaal toelaatbare maatafwijkingen: 5 mm

Constructiedeel	Betonkwaliteit:	Milieuklasse:	Dekking (in mm):
Brugdek, bovenzijde en zijkanten	C45/55	XC4, XD3, XF4	50
Brugdek, onderzijde	C45/55	XC3, XD1, XF2	40
Pijler	C45/55	XC4, XD3, XF4	50
vloer op talud	C45/55	XC4, XD3, XF4	50
Landhoofden + funderingsbalk	C30/37	XC4, XD3, XF4	55
Prefab stootplaat	C35/45	XC4, XD3, XF4	40

omschrijving wijziging		datum	getekend
	E		
	D		
	C		
	B		
Definitief	A	15-09-2020	J. van der Holst

Definitief

Pieters Bouwtechniek
Poortweg 4J
2612 PA Delft
015-2190300

info.delft@pieters.net
www.pietersbouwtechniek.nl

project	Bruggen Achterburggracht Machinesloot,
opdrachtgever	Gemeente Langedijk
architect	Bureau B+B
formaat	A0
schaal	150 / 120
datum	21-08-2020
fase	Technisch Ontwerp
projectleider	S. Janssen
tekenaar	J. van der Holst
projectnr.	319-150
tekeningnr.	TO-4-002
wijz.	A

onderwerp

Brug 4 - Verkeersbrug

Bovenaanzicht, doornedes en details