



Algemeen

- Bestaande bebouwing**
Incl. huisnummer/omschrijving
- Bestaande boom**

Afrastering

- Ballenvanger**
Hoogte: 5,0m
- Launhekwerk**
Hoogte: 1,15m

Grondwerk (ontgraven)

- Grond ontgraven**
T.b.v. betonplaten

Verhardingen


- Betontegels**
Afm. 300x300x45 mm
Halfsteensverband, kleur: grijs

Sport

- Natuurgras**
- Dug-out**
Bestand, handhaven
- Voetbaldoel**
Type: P-Doel


Overige

- Voetgolf**

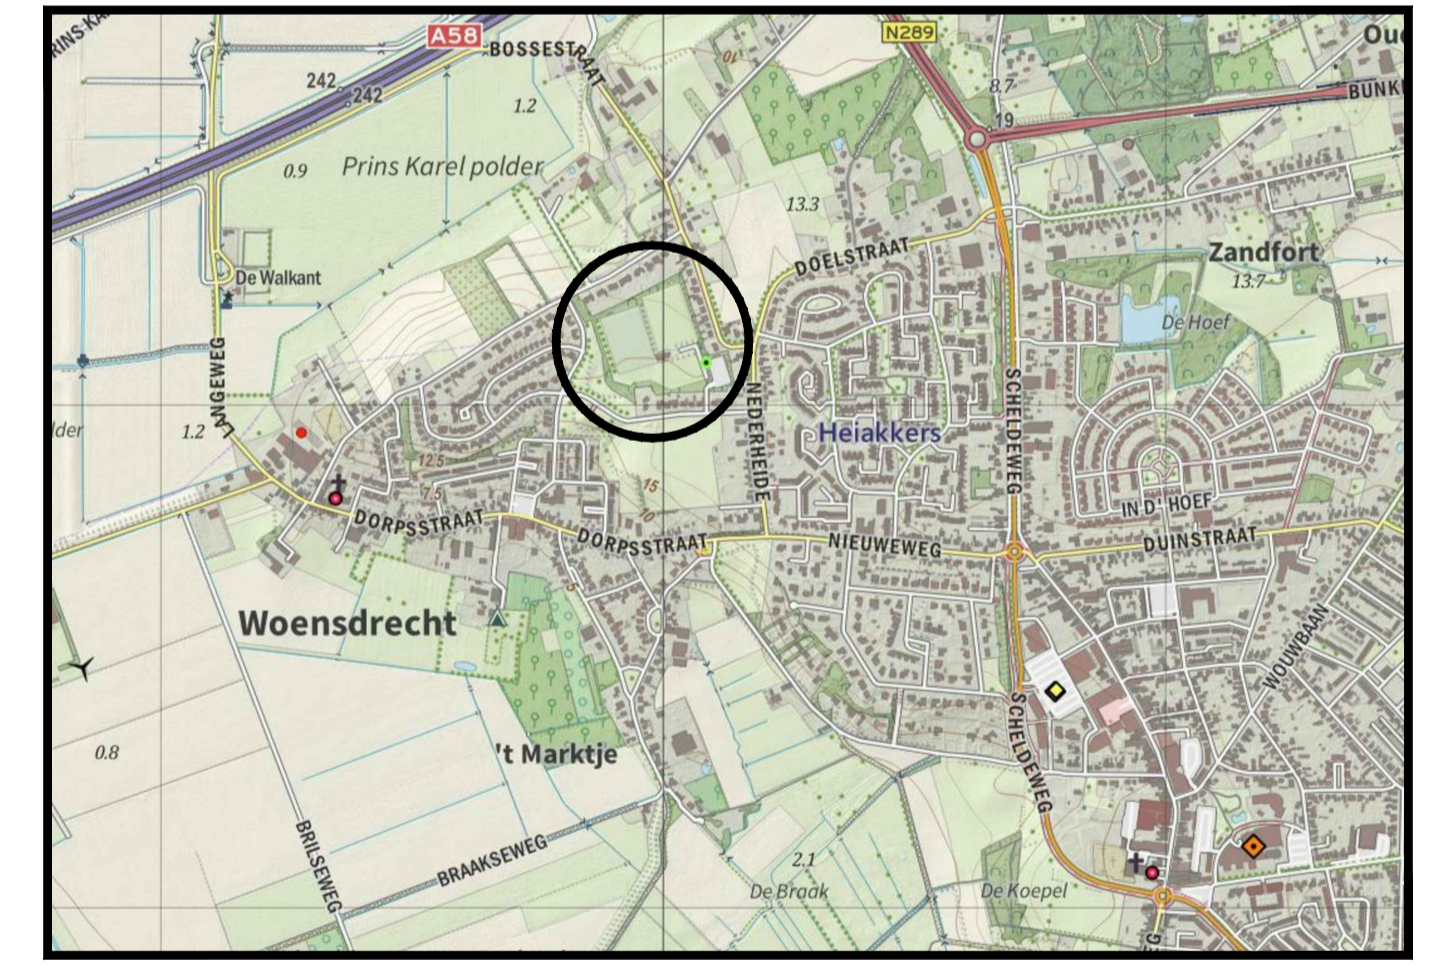

Overzicht van de situatie

- Algemeen**
- Alle hoogtematen in meters t.o.v. N.A.P.
 - Alle maten in meters en materialen in mm, tenzij anders aangegeven
 - De ligging van de kabels en leidingen is indicatief. Exacte locatie bepalen d.m.v. proefsleuven.
 - De ligging van de huisaansluitingen is indicatief. Exacte locatie in het werk te bepalen.

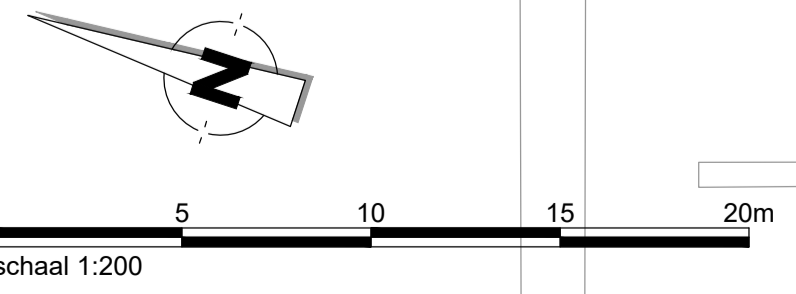

A	Wijz.	Datum	Omschrijving	Get.	Gec.	Akk.
Opdrachtgever:			Tekeningsnummer: B01-D02			
Gemeente Woensdrecht			Papierformaat:	Schaal: 1:200		
Project:			Getekend: F. van Laak 30-08-2021			
Renovatie sportvelden Woensdrecht			Gecontroleerd: H. Bergmans 30-08-2021			
Omschrijving:			Akteoord: S. van de Wiel 30-08-2021			
Bestektekening WV'67, veld 2			Projectnummer:	Besteknummer: 21 NW 260 01 21NW26001RO-01		
Opbrekwerkzaamheden Blad 02/03			Status:	DEFINITIEF		
Newæ		Adviseurs & Ingenieurs voor de buitenruimte		Amsterdam Kraamspoor 50 1033 SE Amsterdam	Breda Mooksebaan 8 4823 AN Breda	Veghel Poort van Veghel 4933 5466 SB Veghel
Bilthoven Rembrandaan 26-A 3723 BJ Bilthoven		Maastricht Stationsplein 8-K 6221 BT Maastricht		Contactgegevens T +31 (0) 85 91 86 532 info@newae.nl		

bestand: 21NW26001 - (B01-D) Opbrekwerkzaamheden WV'67 - .img