

Algemeen

- Bestaande bebouwing
- Werkgrens
- Bestaande boom

Hekwerken

- Leunhekwerk Hoogte: 1,15 meter
- Ballenvanger Hoogte: 5,00 meter

Overige


- Vervangen sportverlichting
- Onderhoudspoort

Verhardingen

- Prefab vloerplaat Afm. 2000x1000 mm

Sport

- Natuurgras
- Dug-out Bestand, handhaven
- Voetbaldoel Type: P-doel

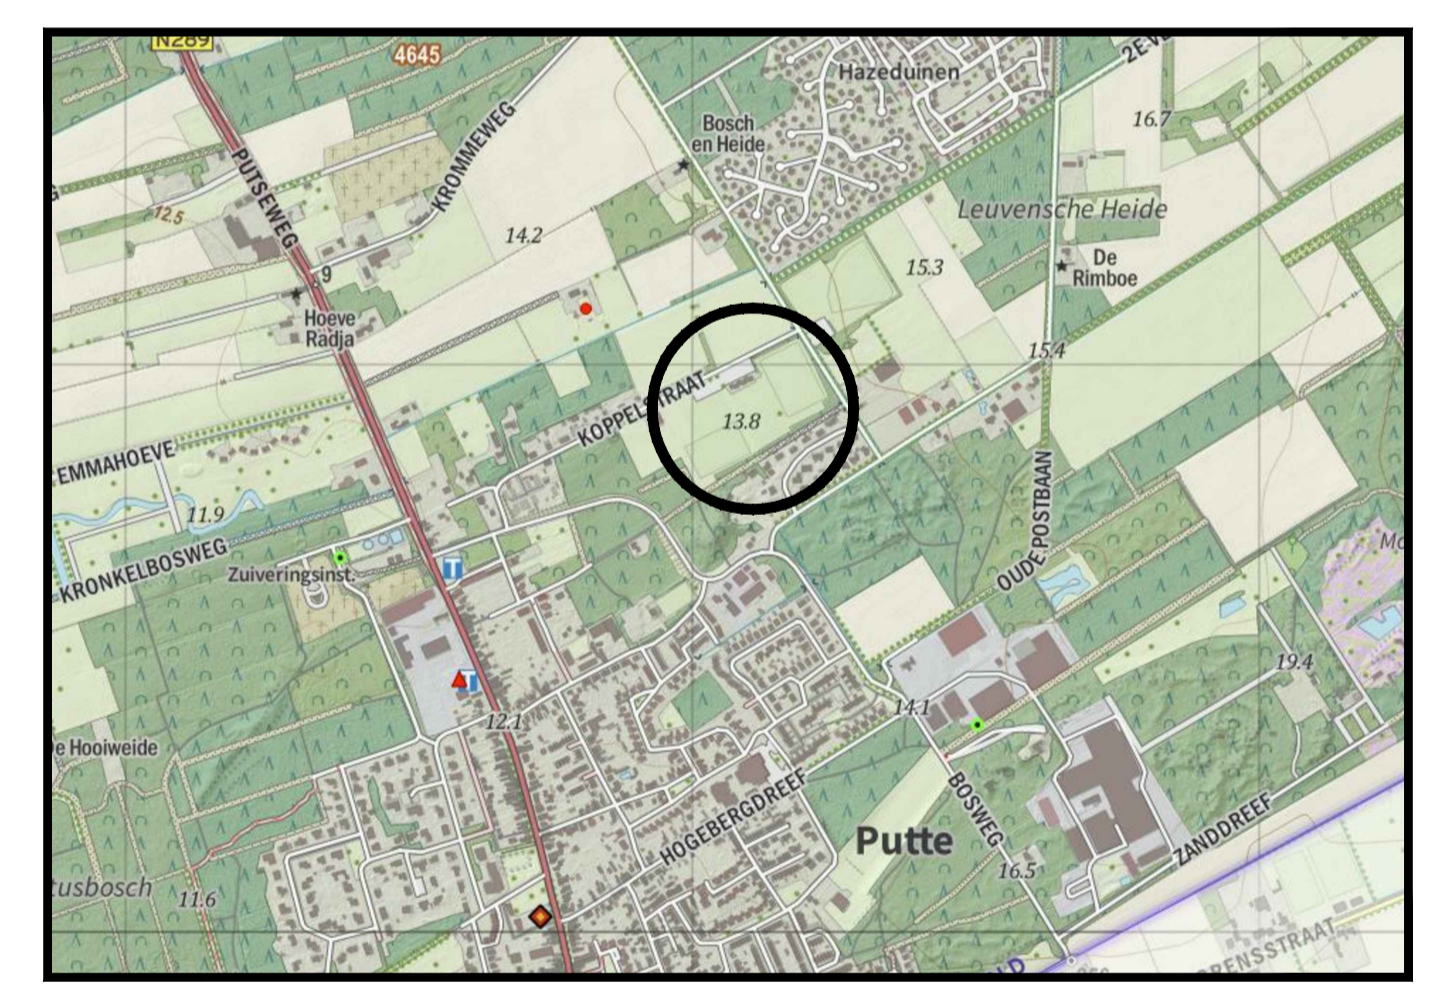

Overzicht van de situatie
 schaal n.v.t.

Algemeen

- Alle hoogtematen in meters t.o.v. N.A.P.
- Alle maten in meters en materialen in mm, tenzij anders aangegeven
- De ligging van de kabels en leidingen is indicatief. Exacte locatie bepalen d.m.v. proefsleuven.
- De ligging van de huisaansluitingen is indicatief. Exacte locatie in het werk te bepalen.

A	Wiz. Datum	Omschrijving	Get.	Ge.	Akk.
Oprachtgever:		Tekeningsnummer:		B04-D01	
Gemeente Woensdrecht		Papierformaat:	Schaal:		
Project:		A1	1:200		
Renovatie sportvelden Woensdrecht		Getekend:	30-08-2021		
Omschrijving:		Gecontroleerd:	30-08-2021		
Bestektekening Grenswachters, veld 1		Akkoord:	30-08-2021		
Opbreekwerkzaamheden, blad 01/04		Projectnummer:	21 NW 260 01	Besteknummer:	21NW26001RO-01
Newæ		Status:	DEFINITIEF		
Amsterdam Kruispoor 50 1033 RB Amsterdam		Breda Mooksebaan 8 4823 AH Breda	Veghel Poort van Veghel 4933 5406 SB Veghel		
Bilthoven Rembrandaan 26.A 3723 BJ Bilthoven		Maastricht Stationsplein 8-K 6221 BT Maastricht		Contactgegevens T +31 (0) 85 91 86 532 info@newae.nl	

Amsterdam
Kruispoor 50
1033 RB Amsterdam

Breda
Mooksebaan 8
4823 AH Breda

Bilthoven
Rembrandaan 26.A
3723 BJ Bilthoven

Maastricht
Stationsplein 8-K
6221 BT Maastricht

Veghel
Poort van Veghel 4933
5406 SB Veghel

Contactgegevens
T +31 (0) 85 91 86 532
info@newae.nl

bestand: 21NW26001w (B04-D01) Opbreekwerkzaamheden 'Tul',.dwg

newae.nl