

Algemeen

- Bestaande bebouwing
Bld. huisnummeraandrijving
- Werkgrens
- Bestaande boom

Sport


- Natuurgras
- Halfverharding
- Dug-out
Eetstand, hardharden

Hekwerken

- Leunhekkewerk
Hoogte ca. 1,15 meter
Gaas verwijderen
- Hekwerk
Hoogte ca. 2,50 meter
Gaas verwijderen
- Backstop
Hoogte ca. 6,00 meter
Gaas verwijderen

Overige

- Spelerspoort
Locatie indicatief
Hardharden

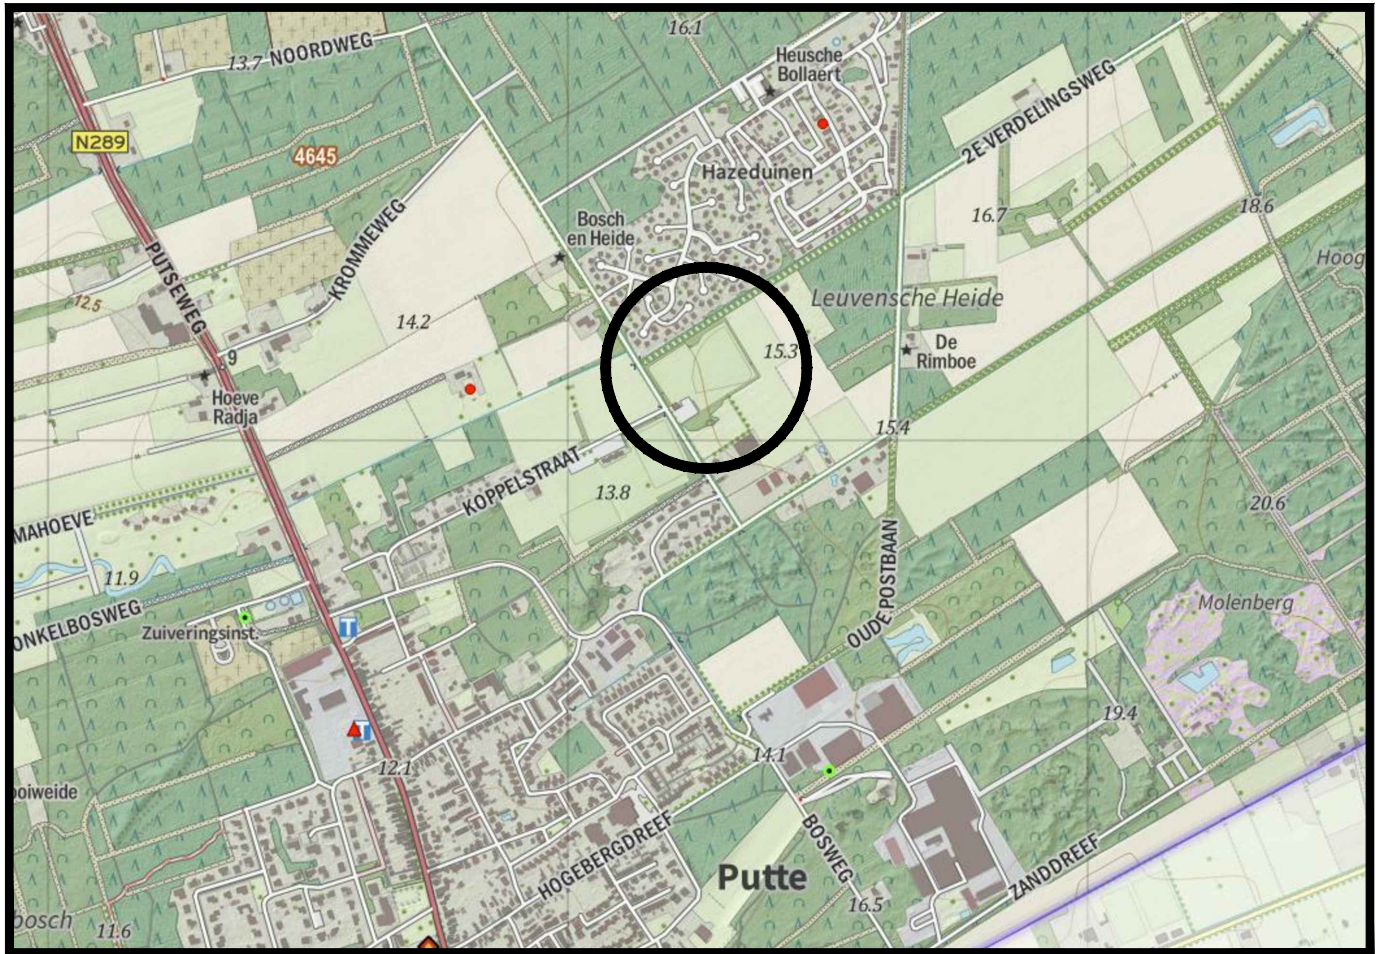

Overzicht van de situatie
schaal 1:10.000

Algemeen

- Alle hoogtenoten in meters L.v.N. N.A.P.
- Alle maten in meters en maten in mm, tenzij anders aangegeven
- De ligging van de kabels en leidingen is indicatief. Exacte locatie bepalen d.m.v. proefkuilen.
- De ligging van de huisaansluitingen is indicatief. Exacte locatie in het werk te bepalen.

A	Wijz.	Datum	Omschrijving	Tekeningnummer	Get.	Gez.	Akk.
Opdrachtgever:				B04-D04			
Gemeente Woensdrecht				Schaal:			
AD				1:200			
Project:				Projectnummer:			
Renovatie sportvelden				21 NW 260 01			
Woensdrecht				Besteknummer:			
Bestektekening Batters-Dockers				21NW26001RO-01			
Opbrekwerkzaamheden, blad 04/04				DEFINITIEF			