
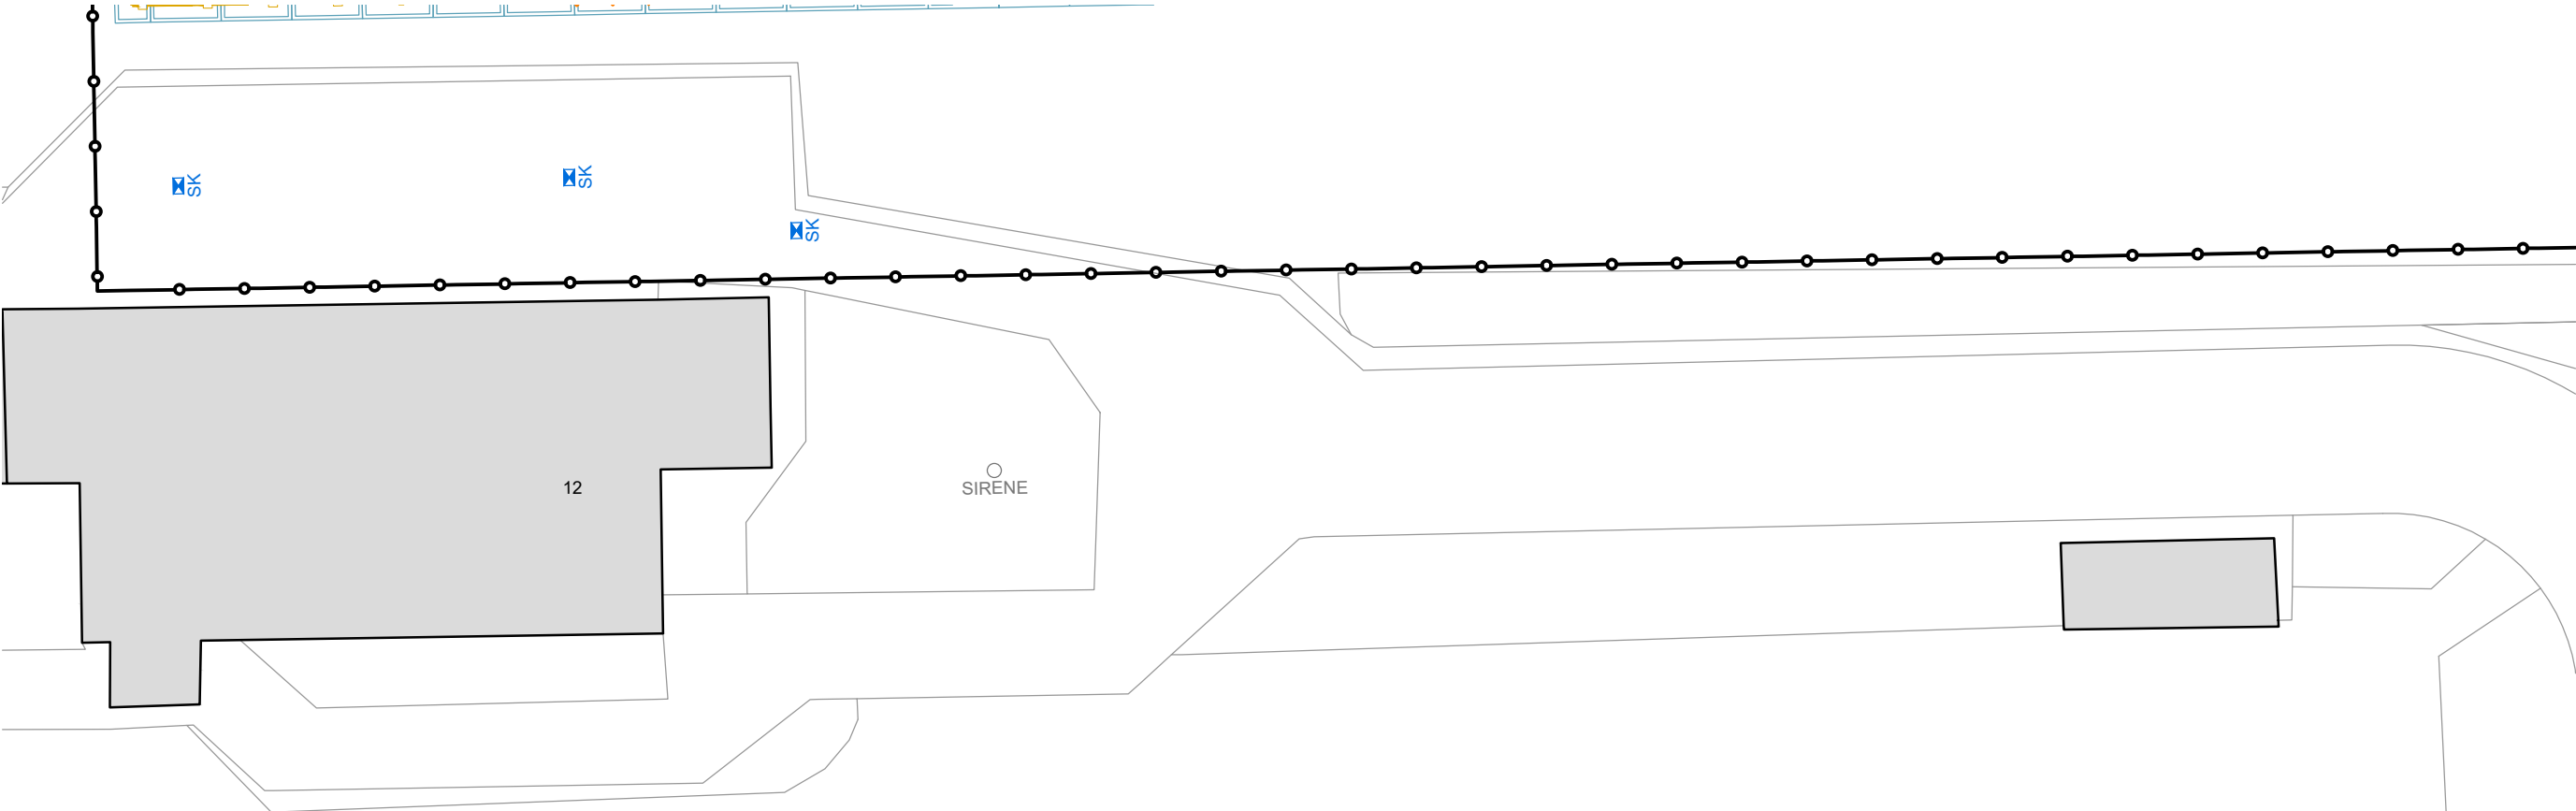
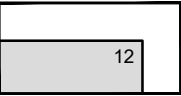


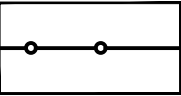


Algemeen

-  **Bestaande bebouwing**
Incl. huisnummer/omschrijving
-  **Werkgrens**
-  **Bestaande boom**


Riolering




-  **Kolk**
Straatkolk

Sport

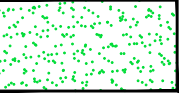-  **Natuurgras**

Overige

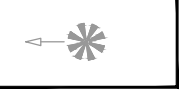-  **Bestaande sportverlichting**
Locatie indicatief, handhaven

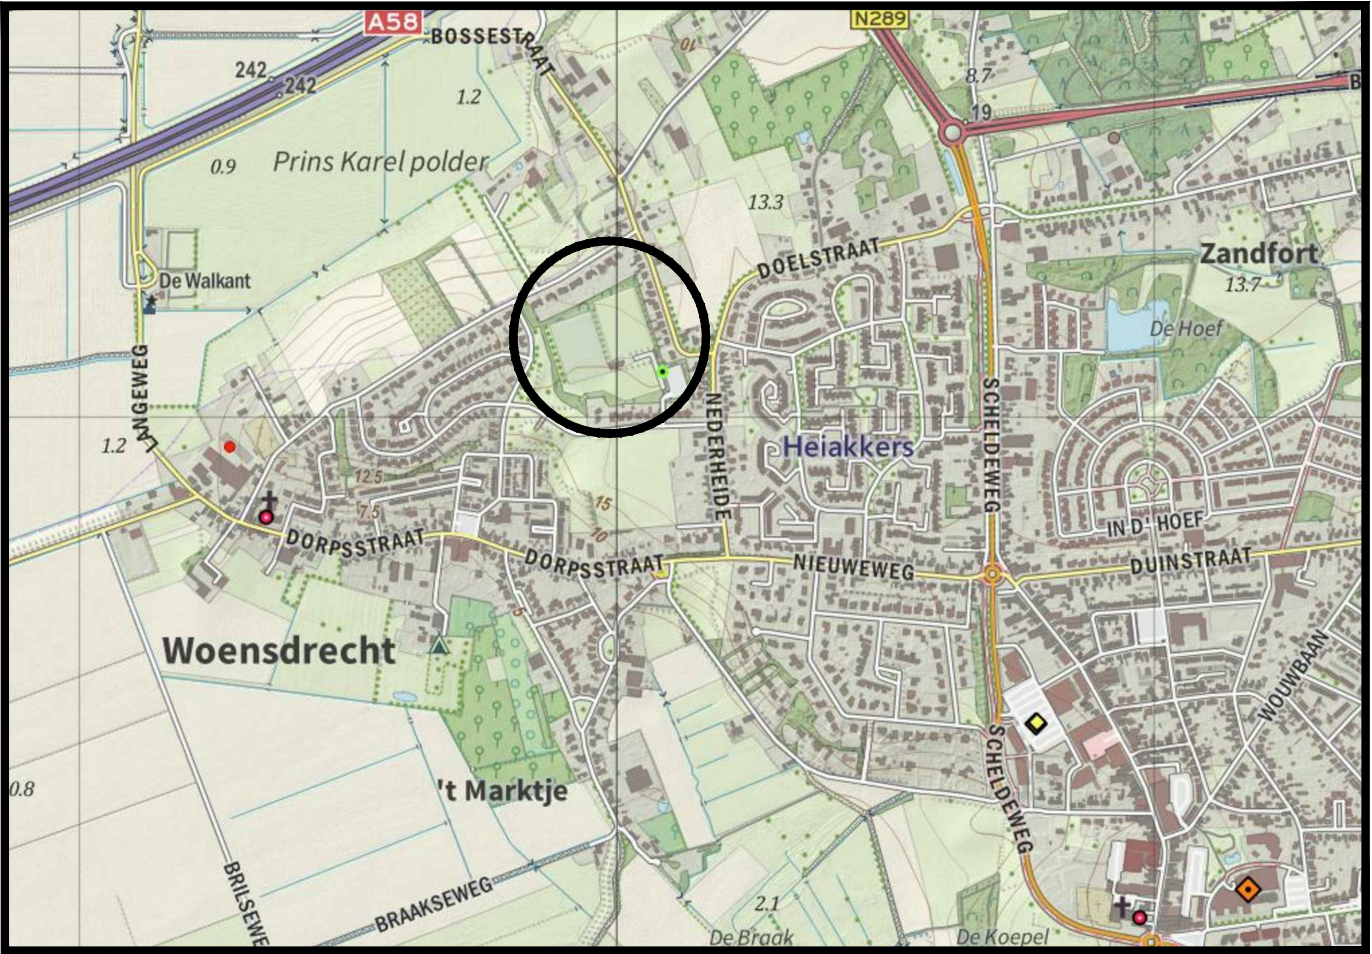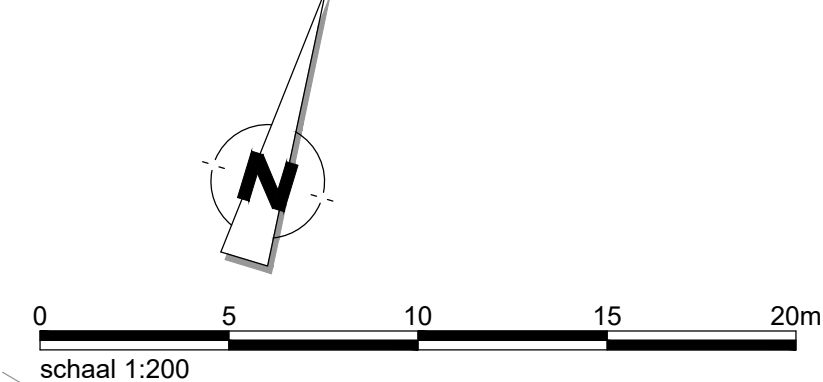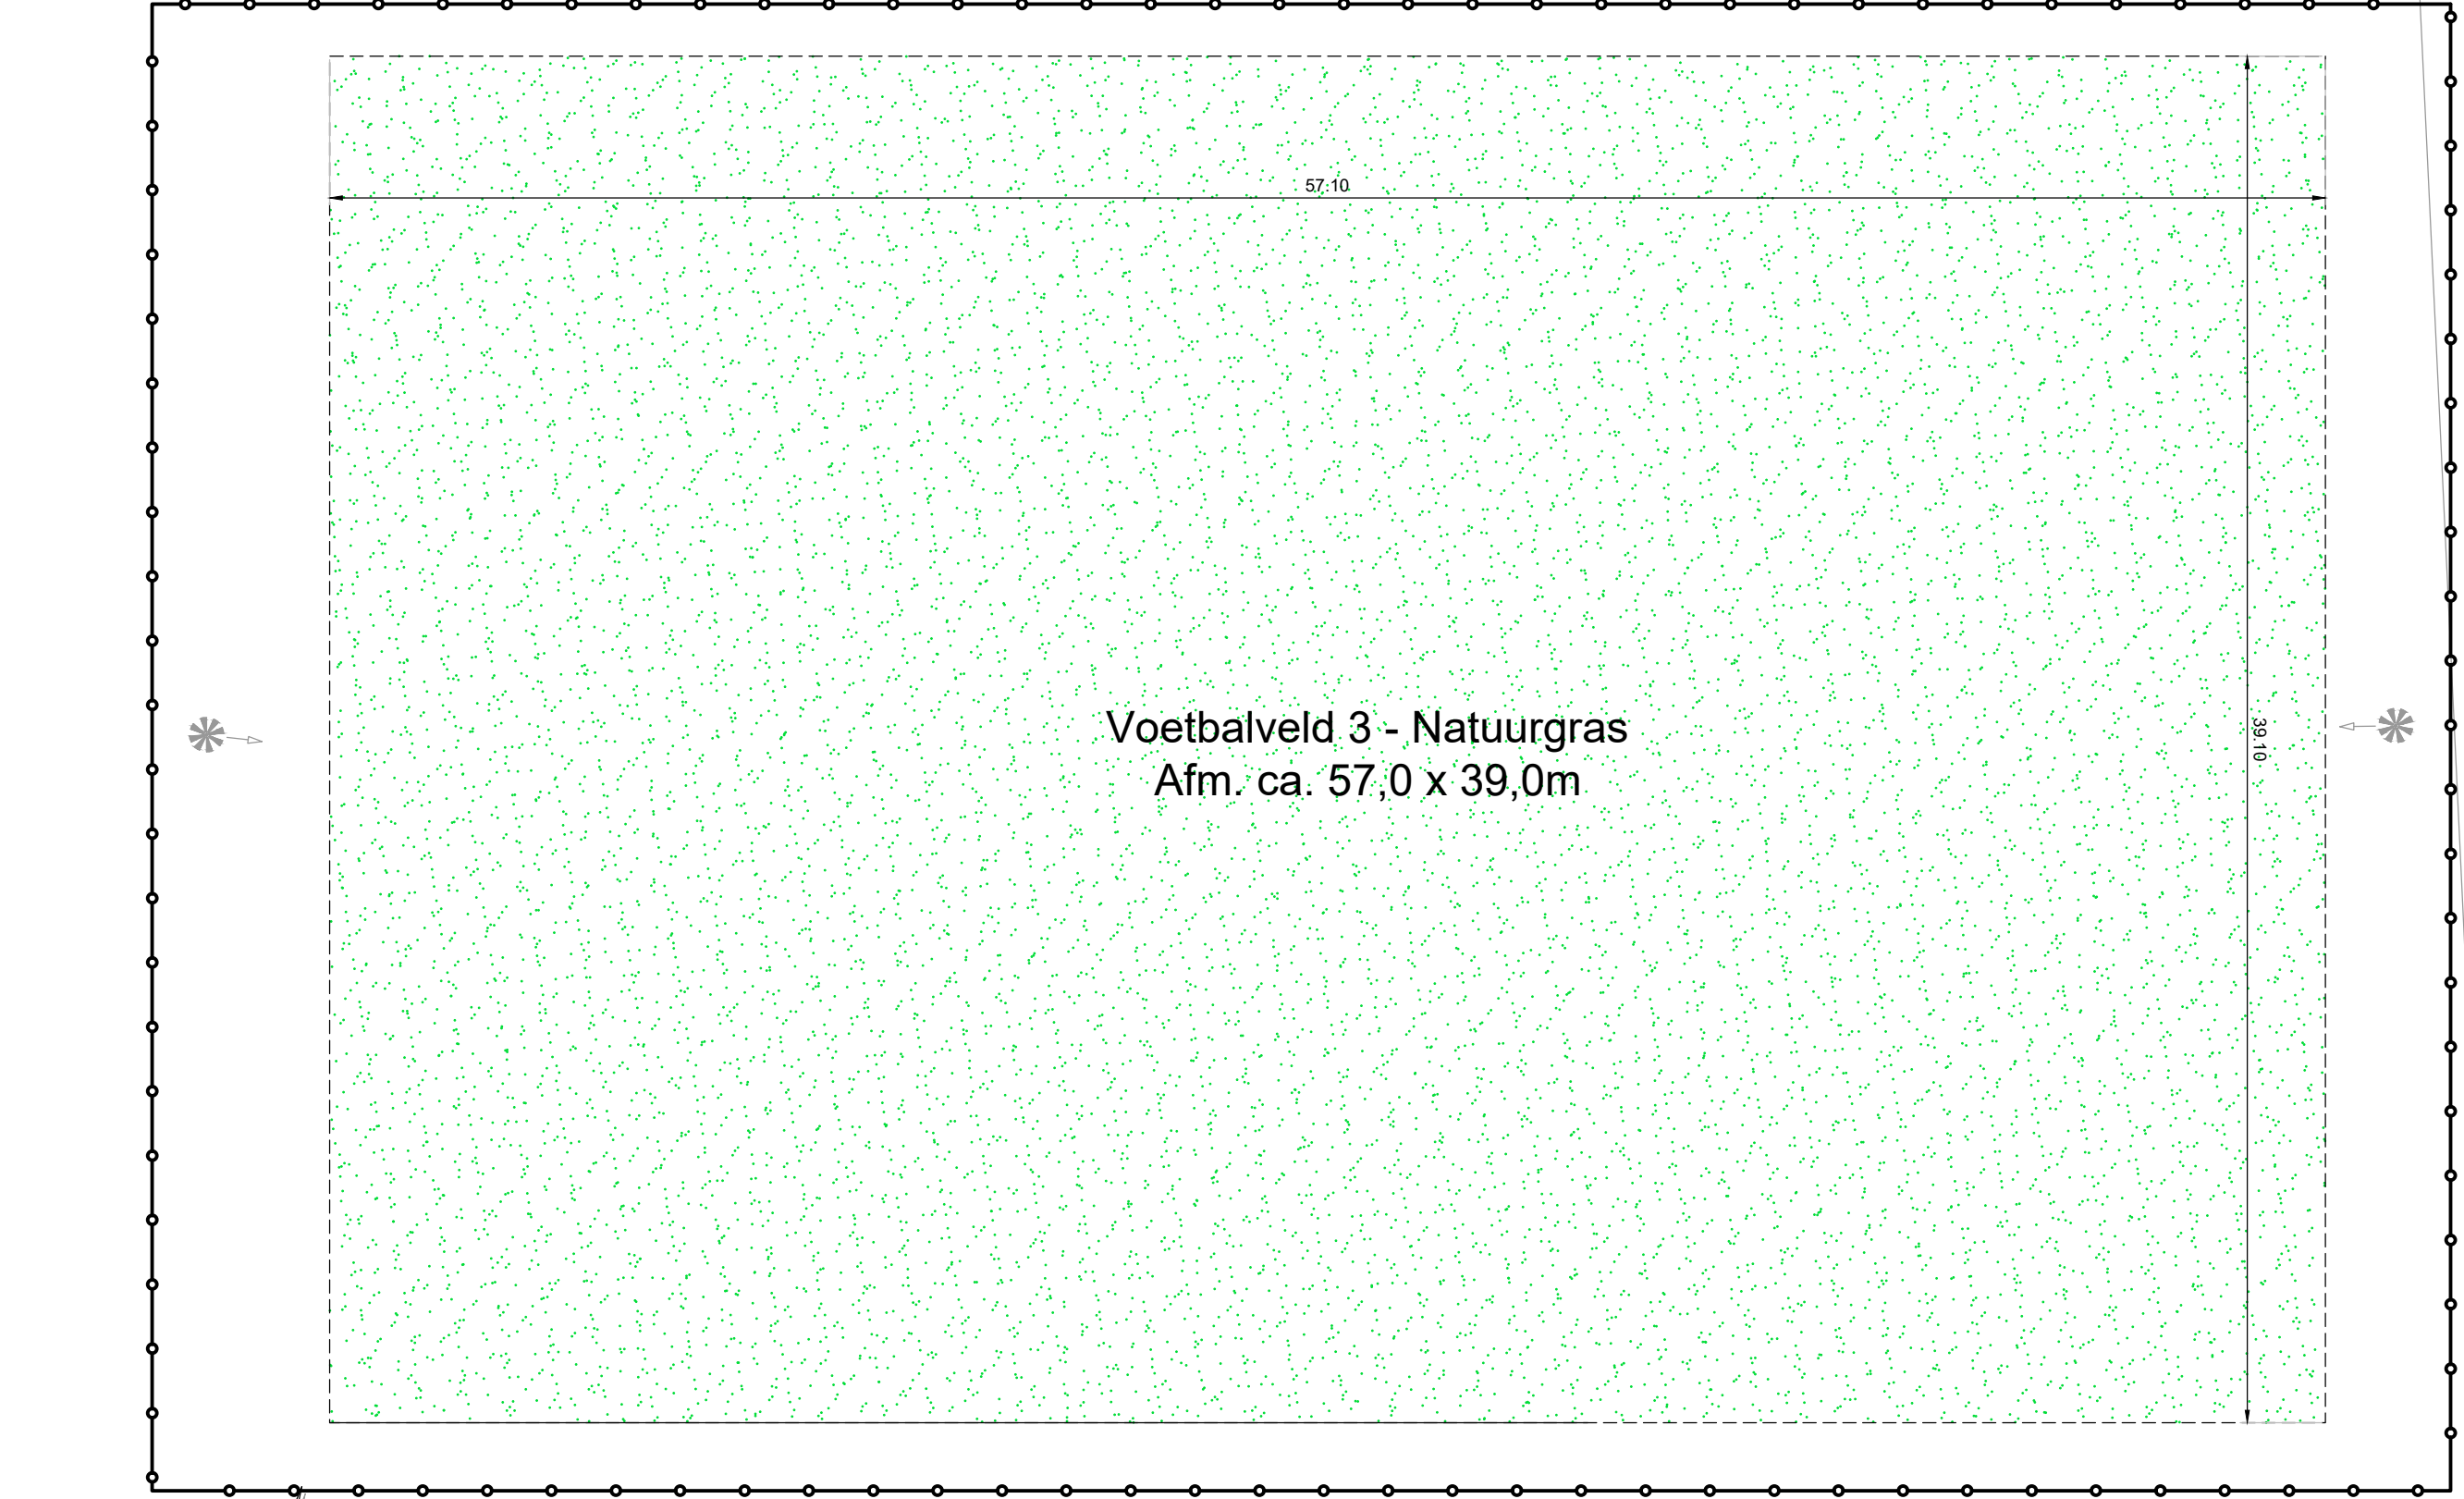

Overzicht van de situatie

Algemeen

- Alle hoogtematen in meters t.o.v. N.A.P.
- Alle maten in meters en materialen in mm, tenzij anders aangegeven
- De ligging van de kabels en leidingen is indicatief. Exacte locatie bepalen d.m.v. proefsleuven.
- De ligging van de huisaansluitingen is indicatief. Exacte locatie in het werk te bepalen.

A		Wijz. Datum		Omschrijving		Get. Gec. Akk.	
Opdrachtgever:				Tekeningsnummer:			
Gemeente Woensdrecht				B05-D03			
Project:				Papierformaat:			
Renovatie sportvelden				A2			
Woensdrecht				Schaal:			
Omschrijving:				1:200			
Bestektekening WVV'67				Getekend:			
Nieuwe situatie veld 3, blad 03/03				F. van Laack			
				Gecontroleerd:			
				H. Bergmans			
				Akkoord:			
				S. van de Wiel			
				Projectnummer:			
				21 NW 260 01			
				Besteknummer:			
				21NW26001RO-01			
				Status:			
				DEFINITIEF			
Newæ		Adviseurs & Ingenieurs voor de buitenruimte		Amsterdam		Breda	
				Kraanspoor 50		Moskesbaan 8	
				1033 SE Amsterdam		4823 AH Breda	
				Bilthoven		Maastricht	
				Rembrandtlaan 26-A		Stationsplein 8-K	
				3723 BJ Bilthoven		6221 BT Maastricht	
						Veghel	
						Poort van Veghel 4933	
						5466 SB Veghel	
						Contactgegevens	
						T +31 (0) 85 01 86 532	
						info@newae.nl	