

Algemeen

- Bestaande bebouwing**
Ind. huisnummeromschrijving
- Werkgrens**
- Bestaande boom**

Hekwerken

- Leunhekwerk**
Hoogte: 1,15 meter
- Ballenvanger**
Hoogte: 5,00 meter

Overige


- Vervangen sportverlichting**
Locatie indicatief
- Onderhoudsput**
Locatie indicatief

Verhardingen

- Goot van betegels**
Afm. 300x300x45 mm
Halfsteensverband, kleur: grijs
- Prefab vloerplaat**
Afm. 2000x1000x120 mm

Sport

- Natuurgras**
- Voetbaldoel**
Type: Kooidoel
- Dug-out**

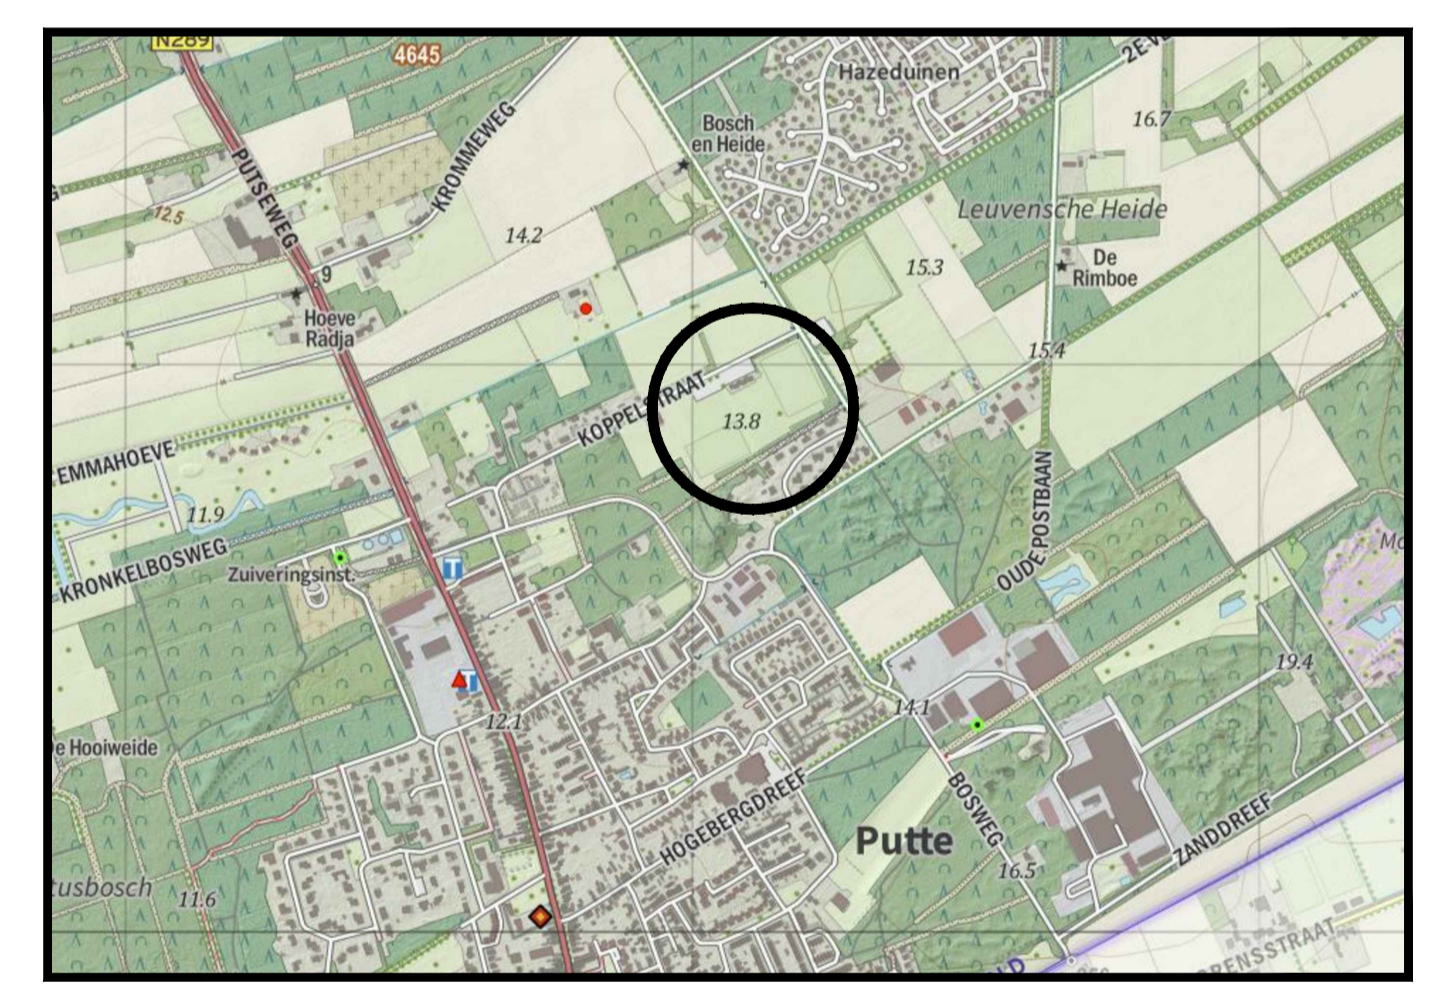

Overzicht van de situatie
schaal n.v.t.

Algemeen

- Alle hoogtematen in meters t.o.v. N.A.P.
- Alle maten in meters en materialen in mm, tenzij anders aangegeven
- De ligging van de kabels en leidingen is indicatief. Exacte locatie bepalen d.m.v. proefsleuven.
- De ligging van de huisaansluitingen is indicatief. Exacte locatie in het werk te bepalen.

A	Wiz.	Datum	Omschrijving	Get.	Gec.	Akk.
Oprachtgever: Gemeente Woensdrecht						
Project: Renovatie sportvelden Woensdrecht						
Omschrijving: Bestektekening VV Grenswachters Nieuwe situatie Veld 1, blad 01/04						
Tekeningsnummer: B08-D01				Schaal: 1:200		
Papierformaat: A1				Getekend: F. van Laak 30-08-2021		
				Gecontroleerd: H. Bergmans 30-08-2021		
				Akteoord: S. van de Wiel 30-08-2021		
Projectnummer: 21 NW 260 01				Besteknummer: 21NW26001RO-01		
Status: DEFINITIEF						

Newæ Adviseurs & Ingenieurs voor de buitenruimte

Amsterdam: Kruispoor 50, 1033 RB Amsterdam
 Breda: Mooksebaan 8, 4823 AH Breda
 Veghel: Poort van Veghel 4933, 5466 SB Veghel

Maastricht: Stationsplein 8-K, 6221 BT Maastricht
 Contactgegevens: T +31 (0) 85 91 86 532, info@newae.nl

newae.nl

bestand: 21NW26001ro (B08-D Nieuwe situatie "PvH").dwg