


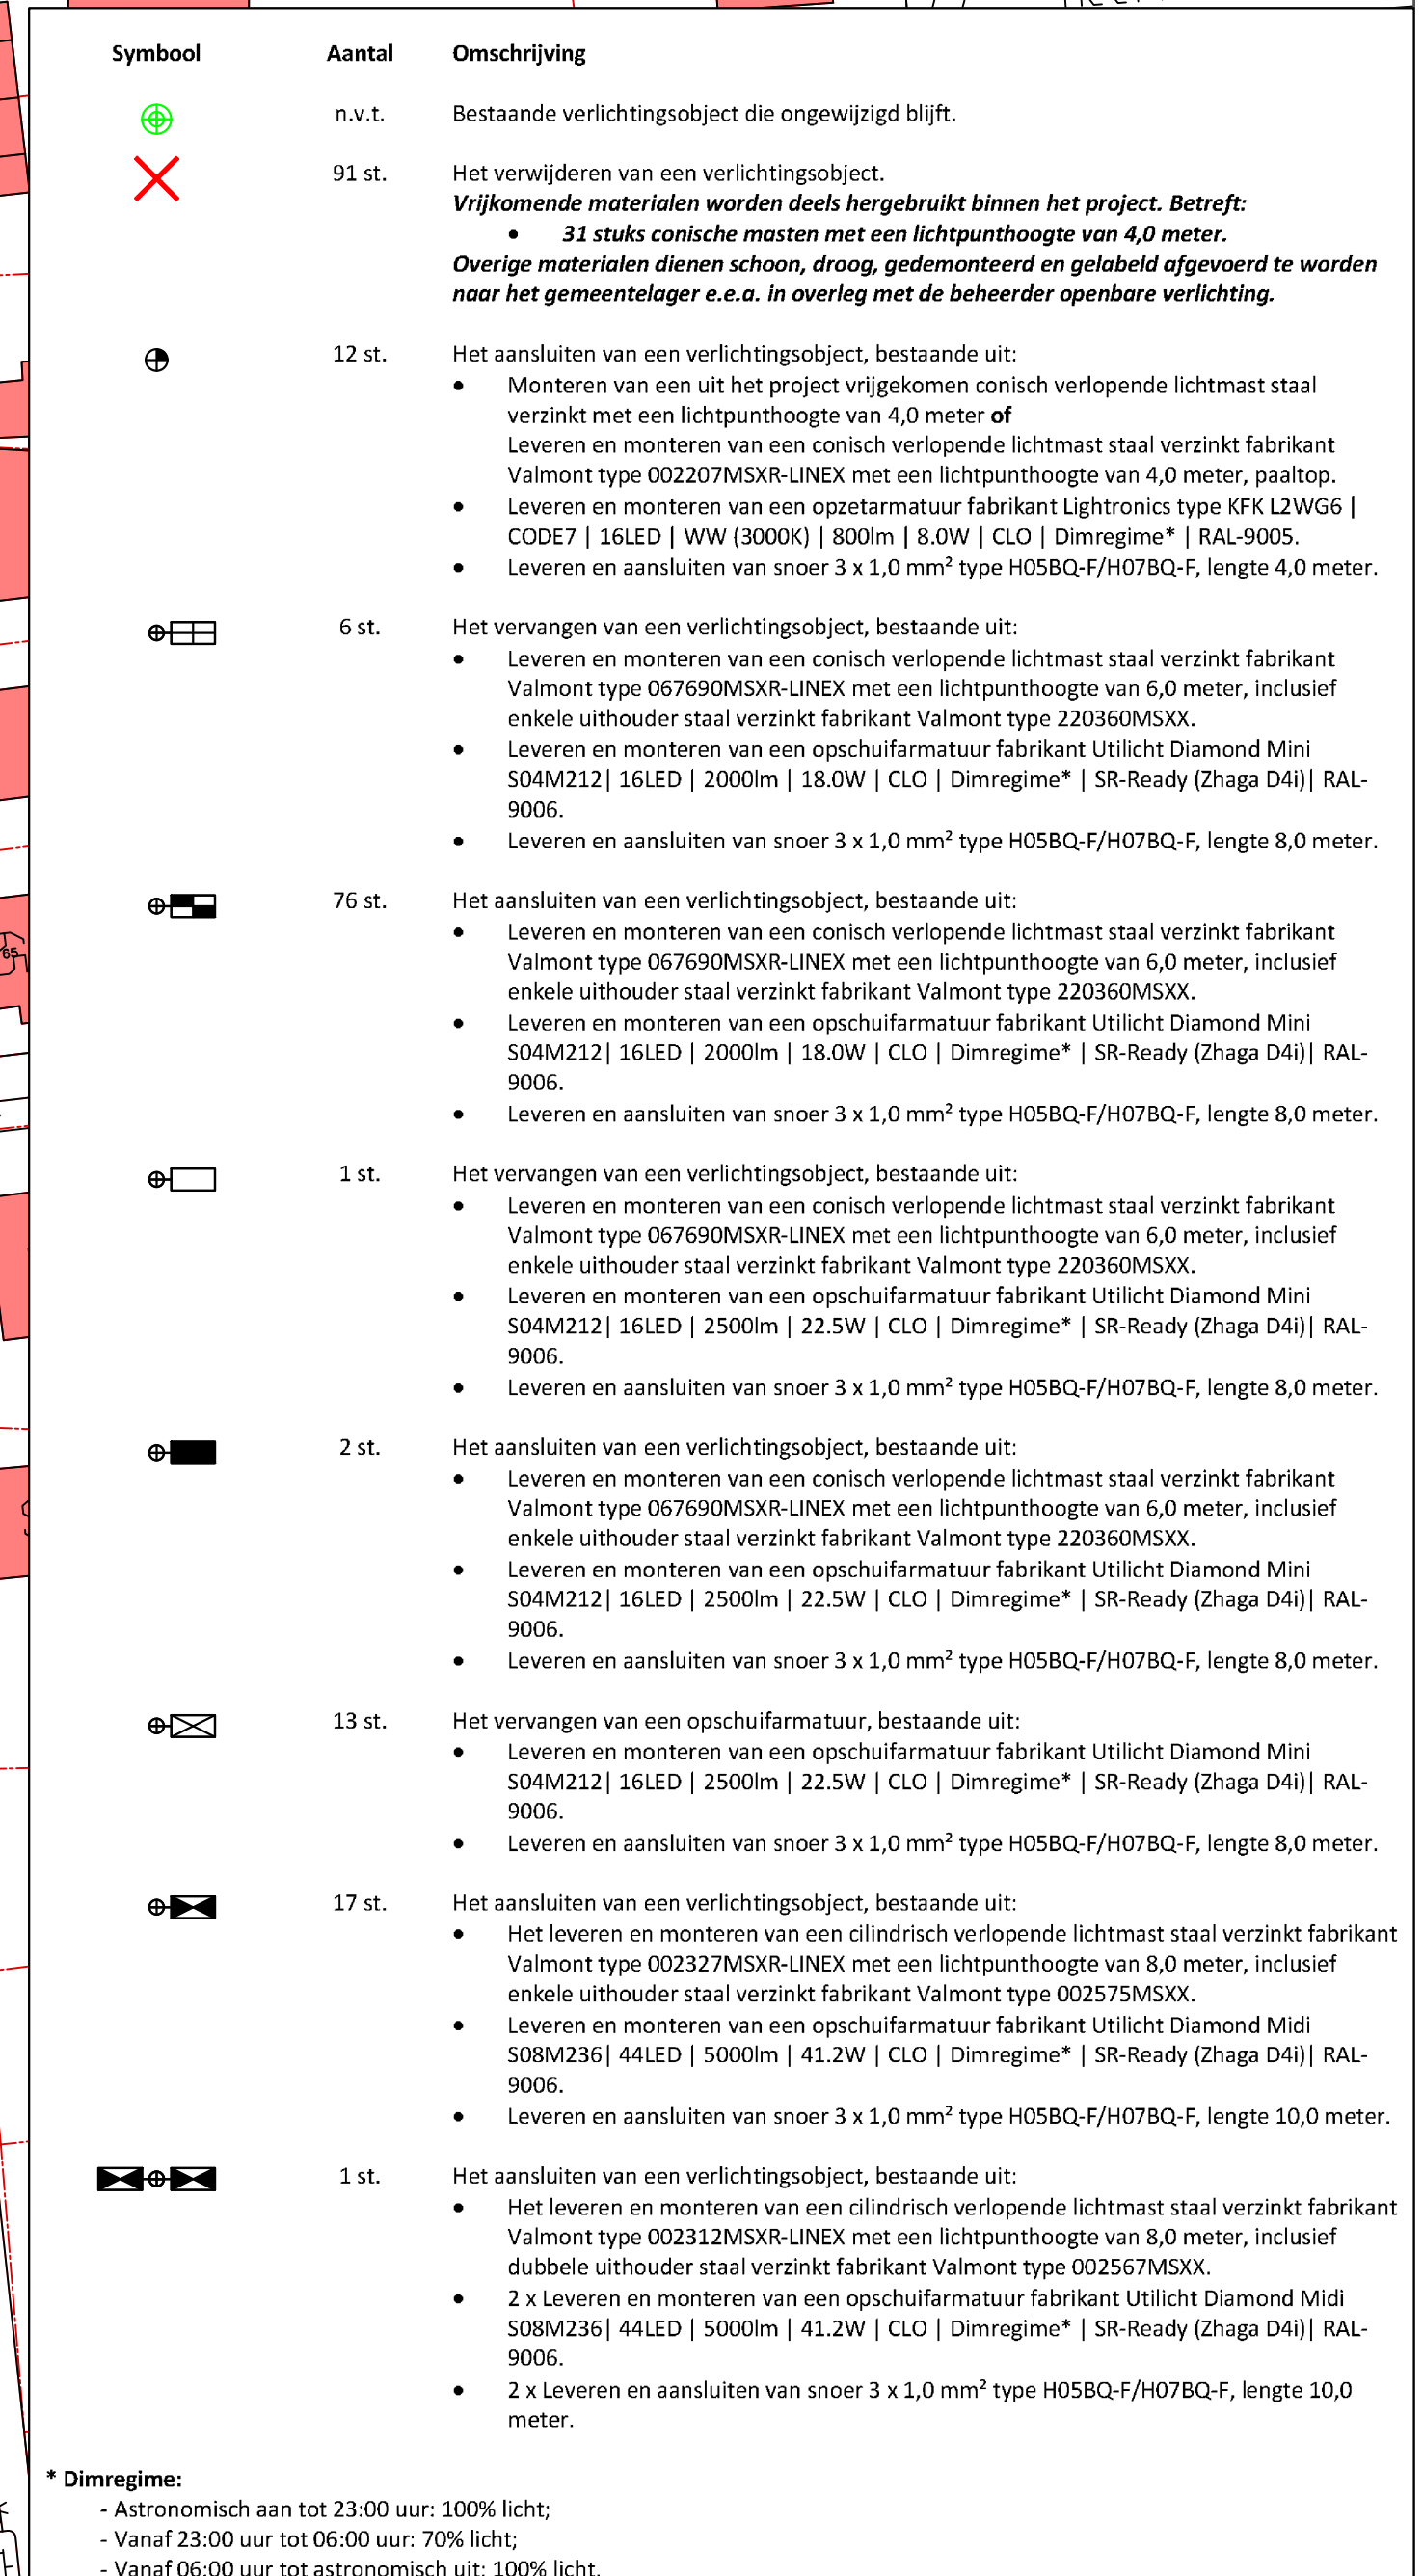

Project:	HERINRICHTING MOESEL TE WEERT		
Omschrijving:	OPENBARE VERLICHTING - DEFINITIEF		
Opdrachtgever:	PLANGROEP HEGGEN		
Formaat:	A0	Getekend door:	US
Schaal:	1:500	Gecontroleerd door:	RH
Blad:	2 VAN 2	Akkoord door:	PT
Datum:	16-02-2021	Tekeningnummer:	1739