



Detail 2 stuwdam  
Bovenanzicht 1:20

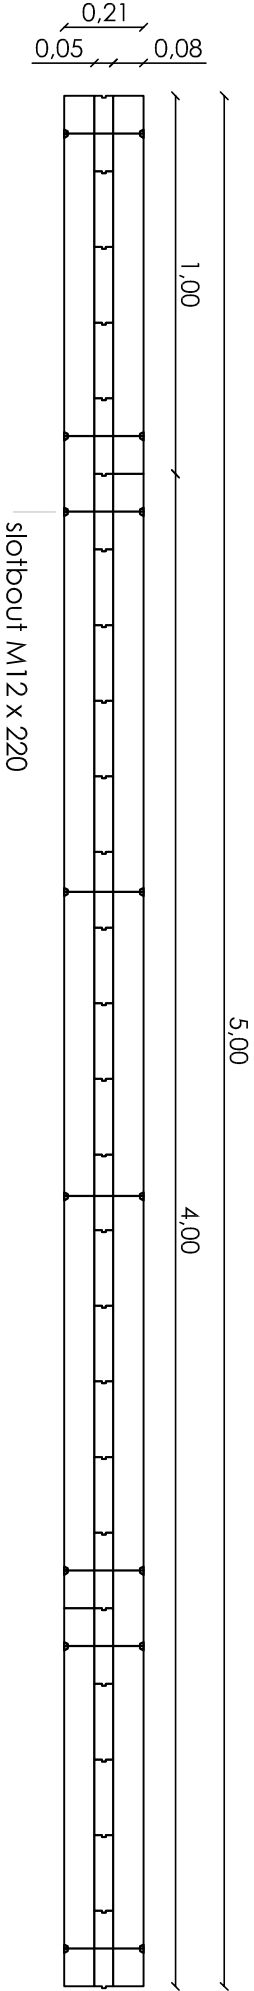


Vooranzicht 1:50

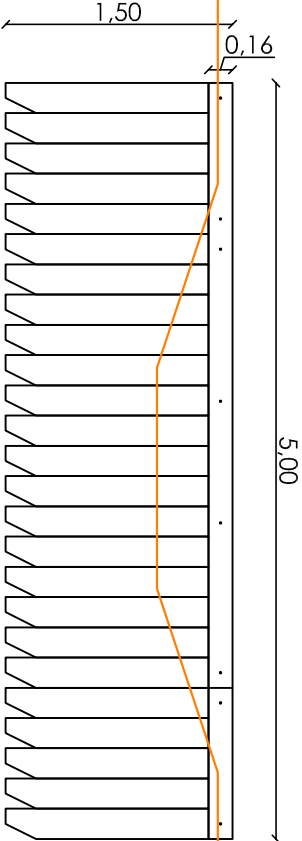


gordinen KL P@-S (staalversterkt) 160 x 80 mm  
kleur: zwart  
KL P@ Damwandplank (glasvezelversterkt) 200 x 50 x 1500 mm  
voorzien van zoeker  
kleur: zwart

alle hoogten in meters t.o.v. NAP

LEGENDA

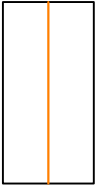

maaiveld indicatief ingetekend

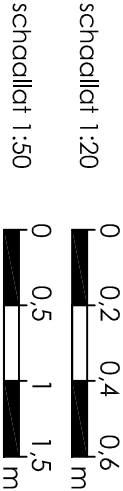

Wfz. Omschrijving		Datum	Get.	Geç.
1				
2				
3				
		Accoord projectleider	Accoord opdrachtgever	
Opdrachtgever:		Datum:	04-11-2013	
Groengebied Amstelland		Schaal:	1:20 / 1:50	
		Formaat:	A4	
		Tekenaar:	HV	
		Blaad van bladen:	2 van 2	
Projectomschrijving:		Project	13012	
Aanleg wandelpad en brug Elsenhove		Tekn.	DPT2	
Tekeningsoomschrijving:		Status:	DEFINITIEF	
Detail stuw				
ADVIESBURO R.I.E.T		Burg. v.d. Weltevreden 80 Postbus 60 3820 AB Amstelveen Tel: (020) 657 06 56 Fax: (020) 657 37 47 Email: info@adviesburorie.nl		
RUIMTELIJKE INRICHTING EN TECHNIEK				