




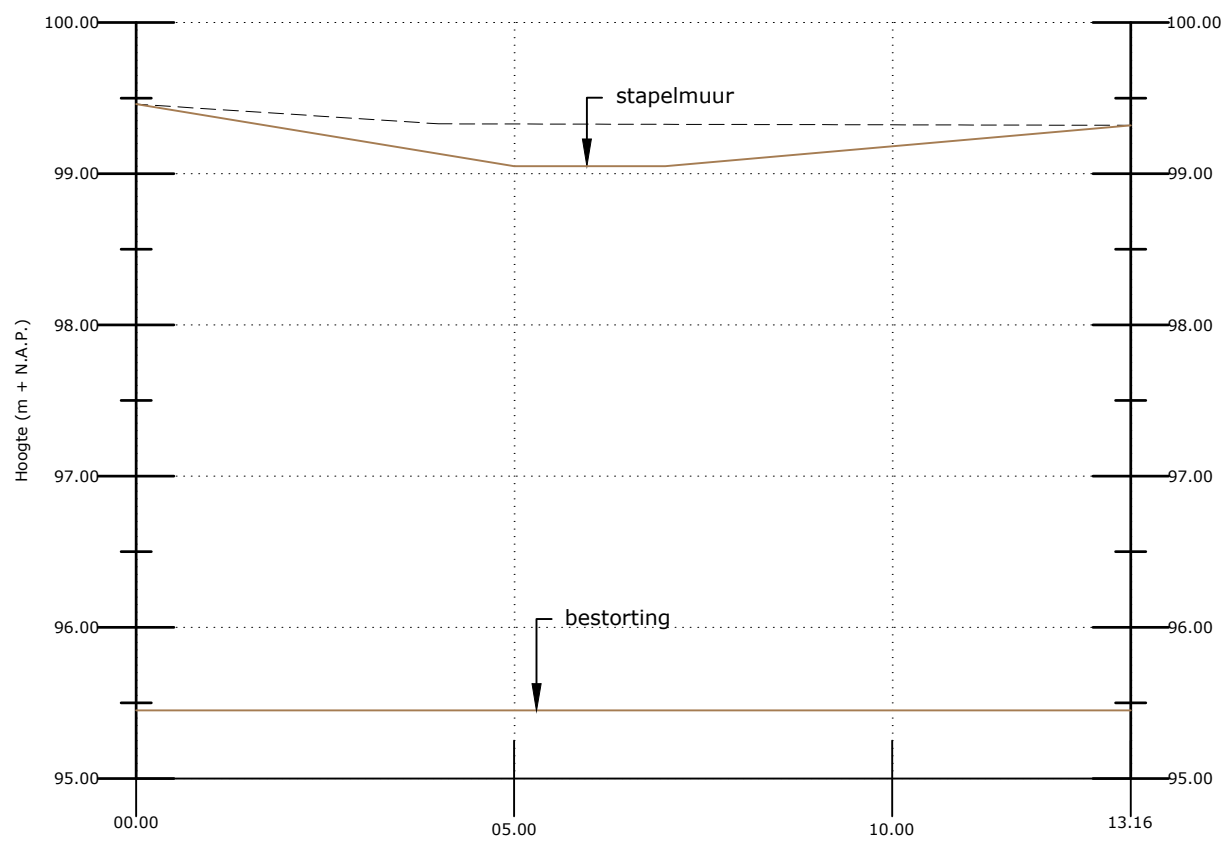


Lengteprofiel stapelmuur (1)
Schaal 1:100

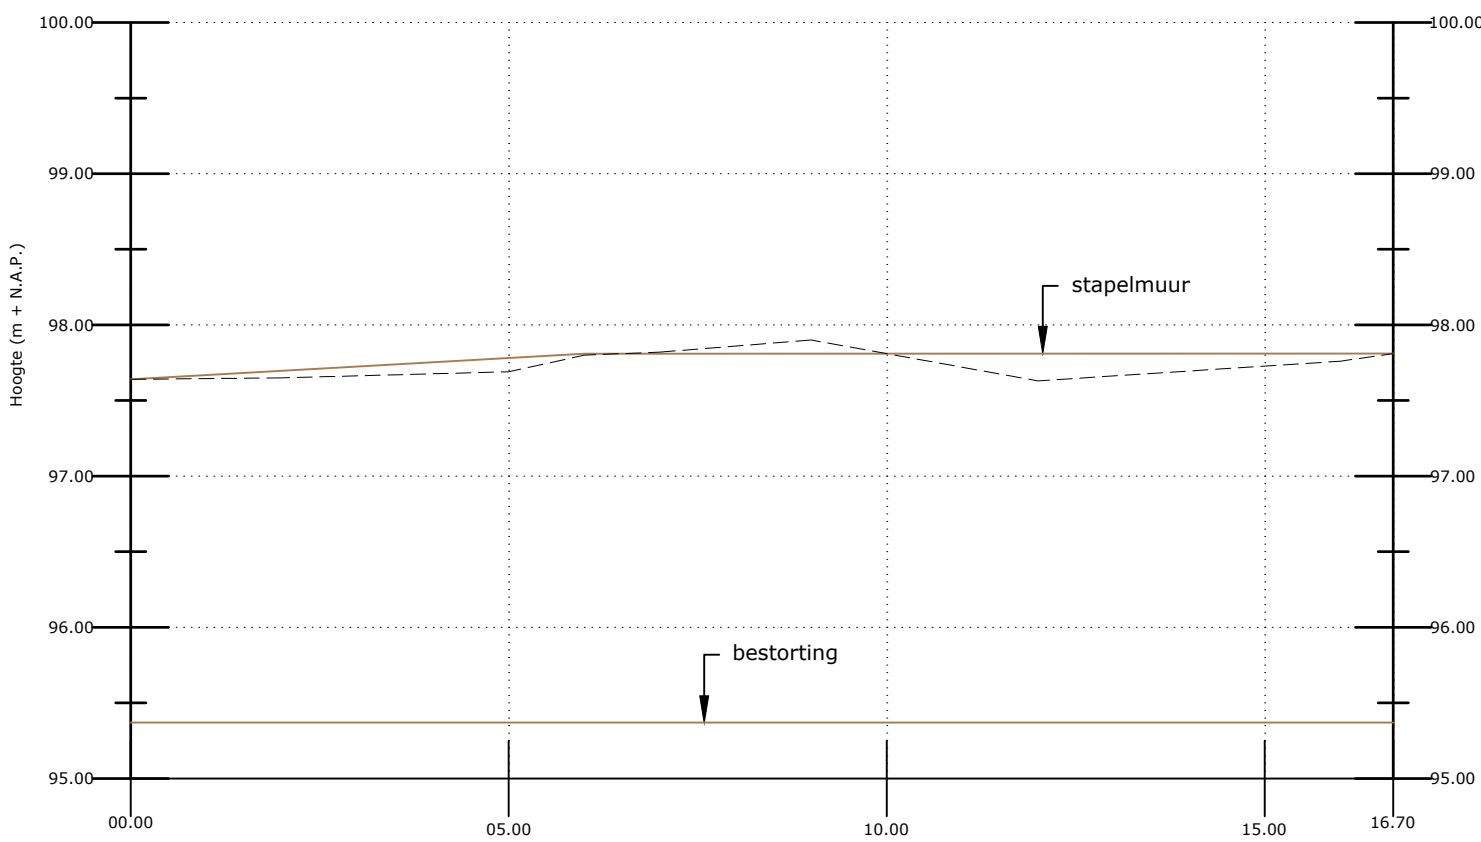


Lengteprofiel stapelmuur (2)
Schaal 1:100

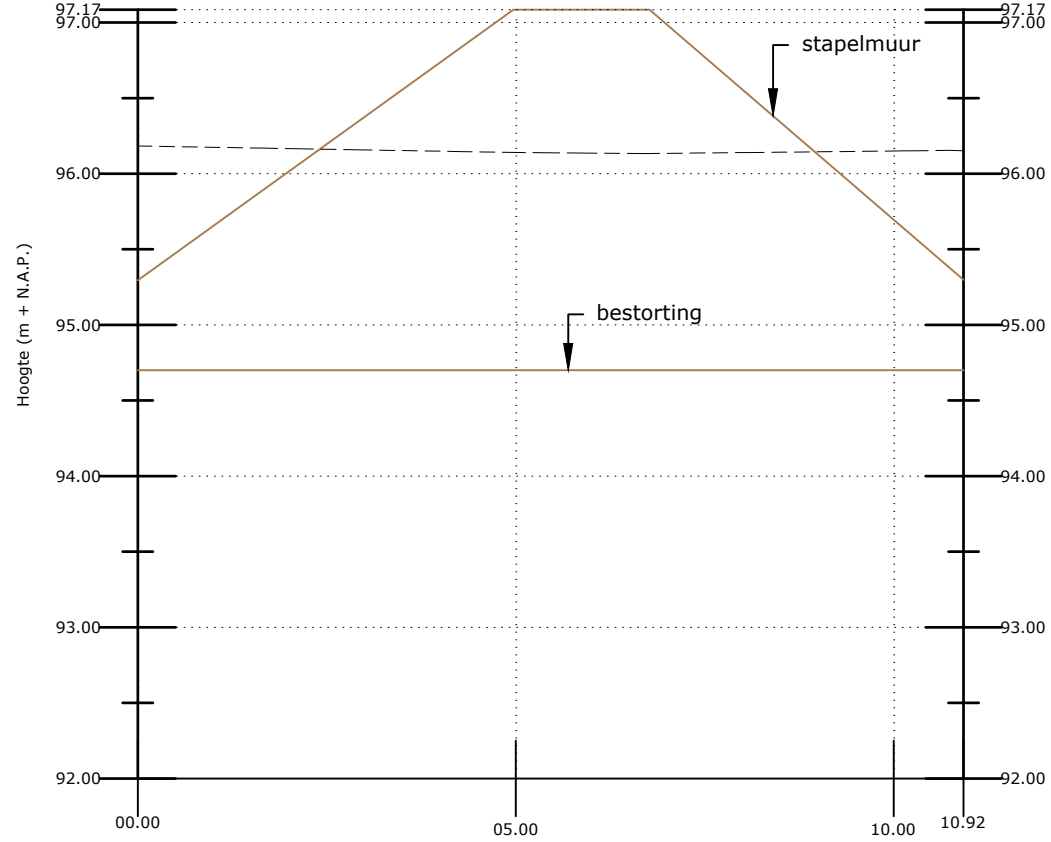


Lengteprofiel stapelmuur (3)
Schaal 1:100

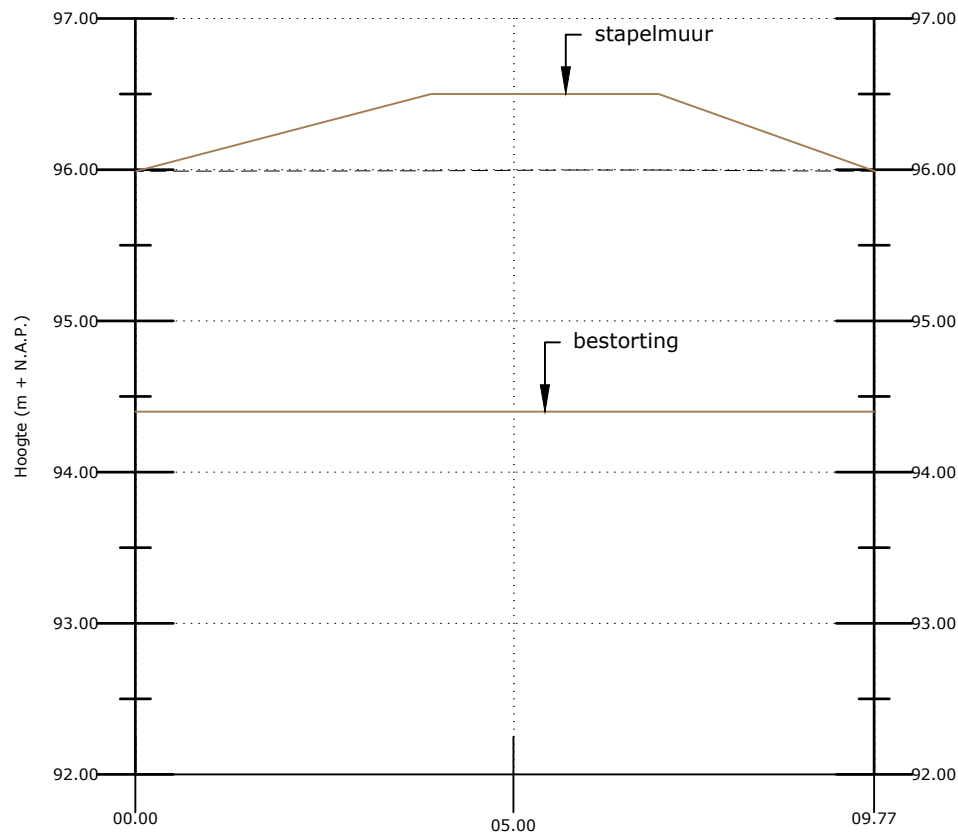


Lengteprofiel stapelmuur (4)
Schaal 1:100

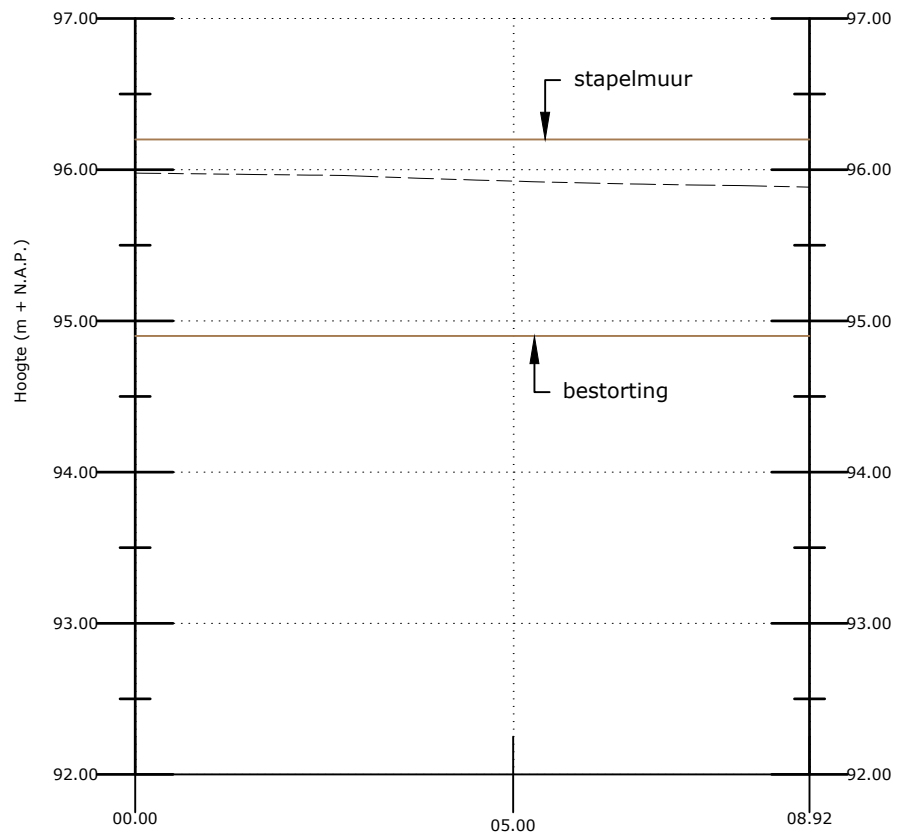

Lengteprofiel stapelmuur (5)
Schaal 1:100

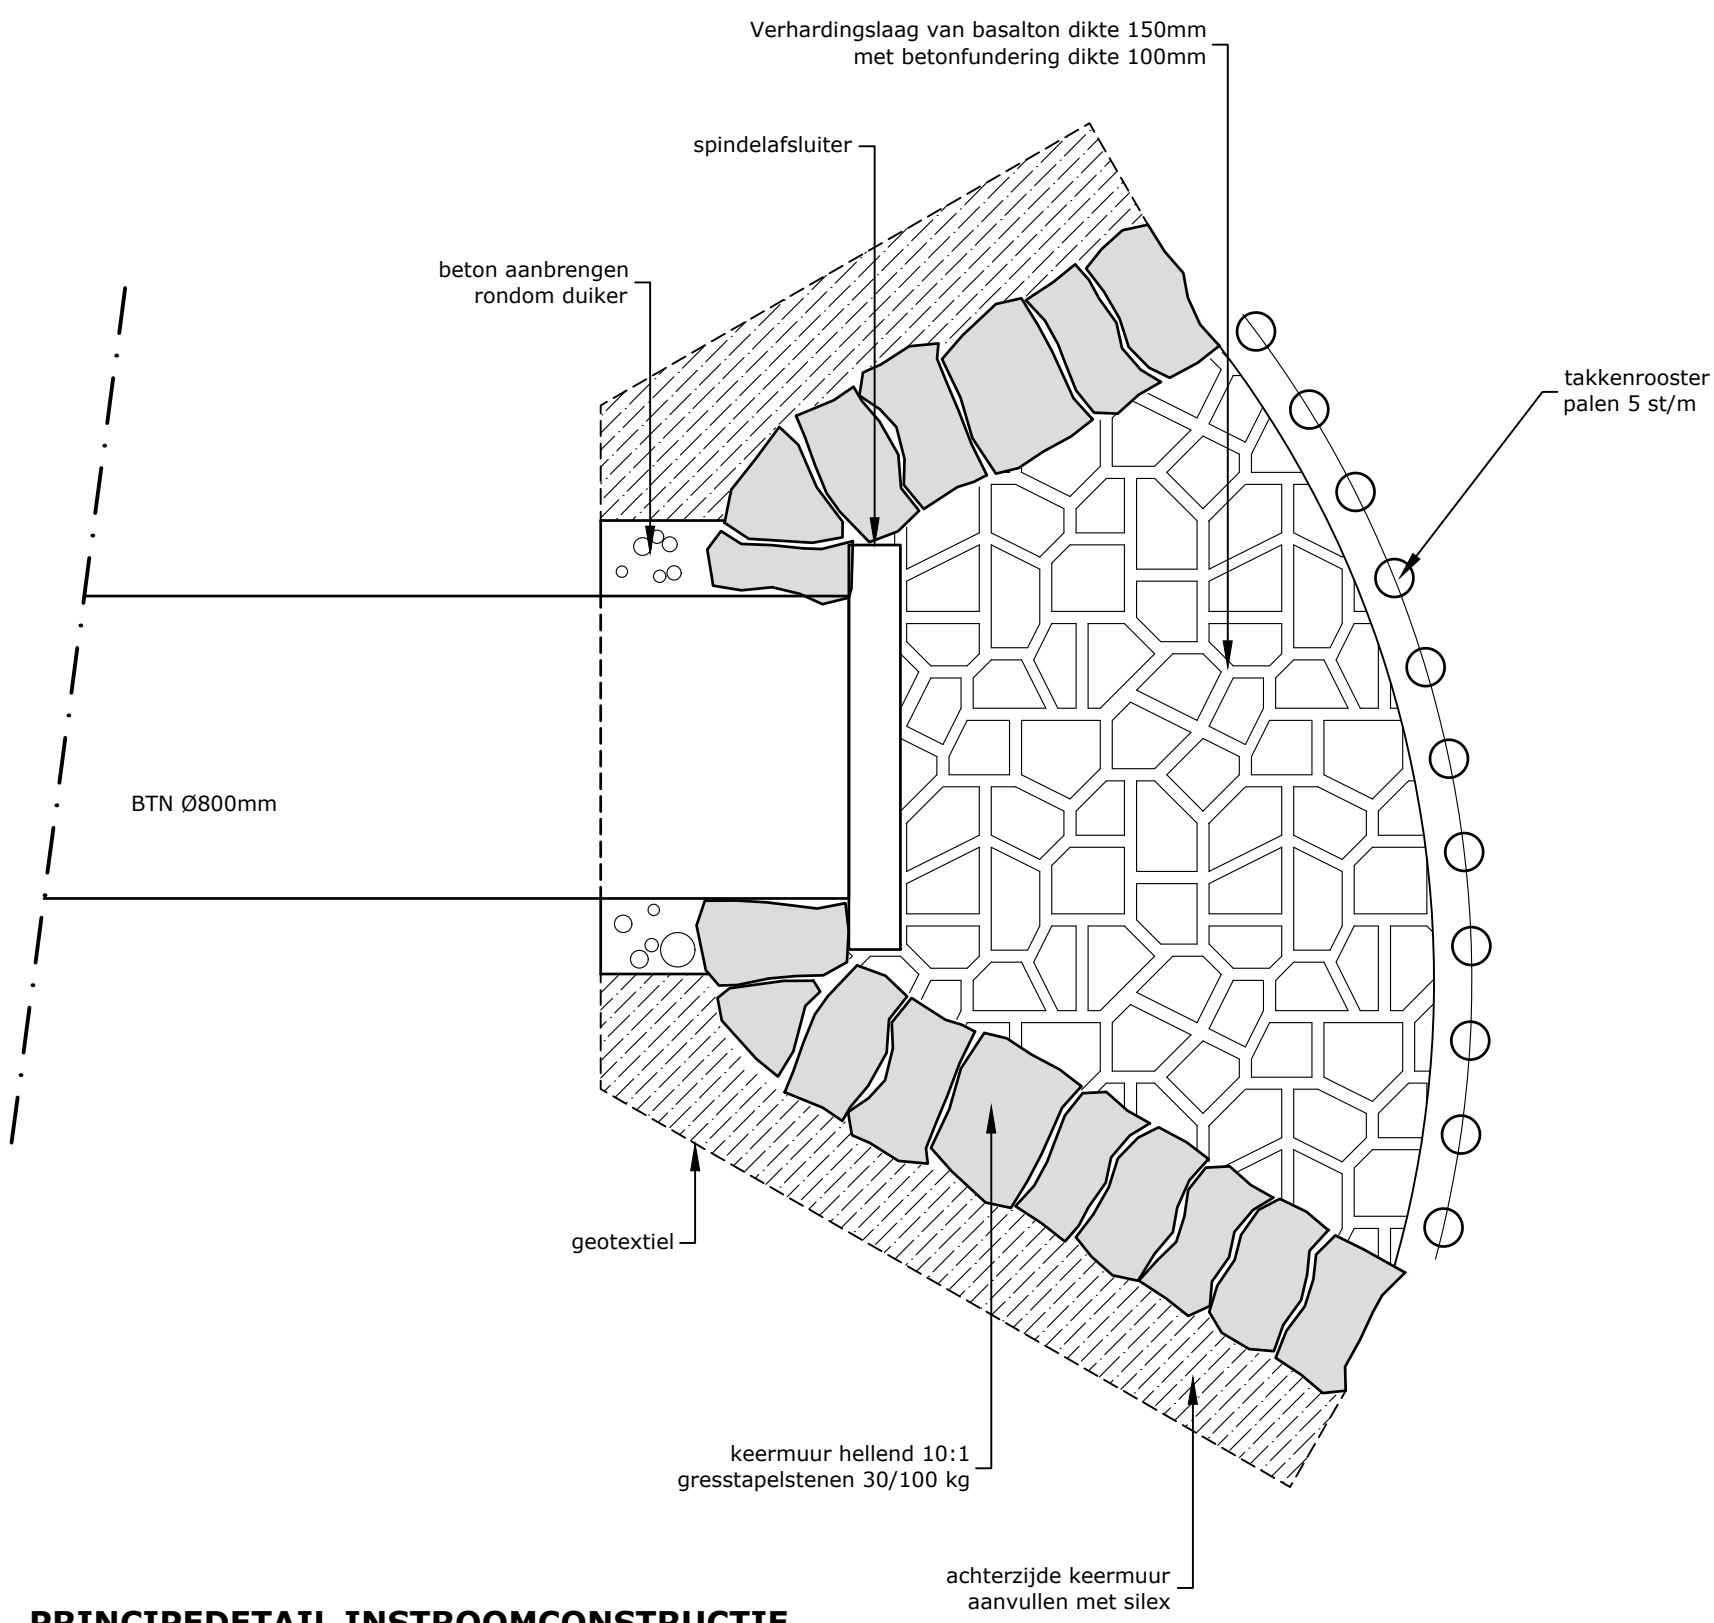

PRINCIPEDTAIL INSTROOMCONSTRUCTIE
Schaal 1:20

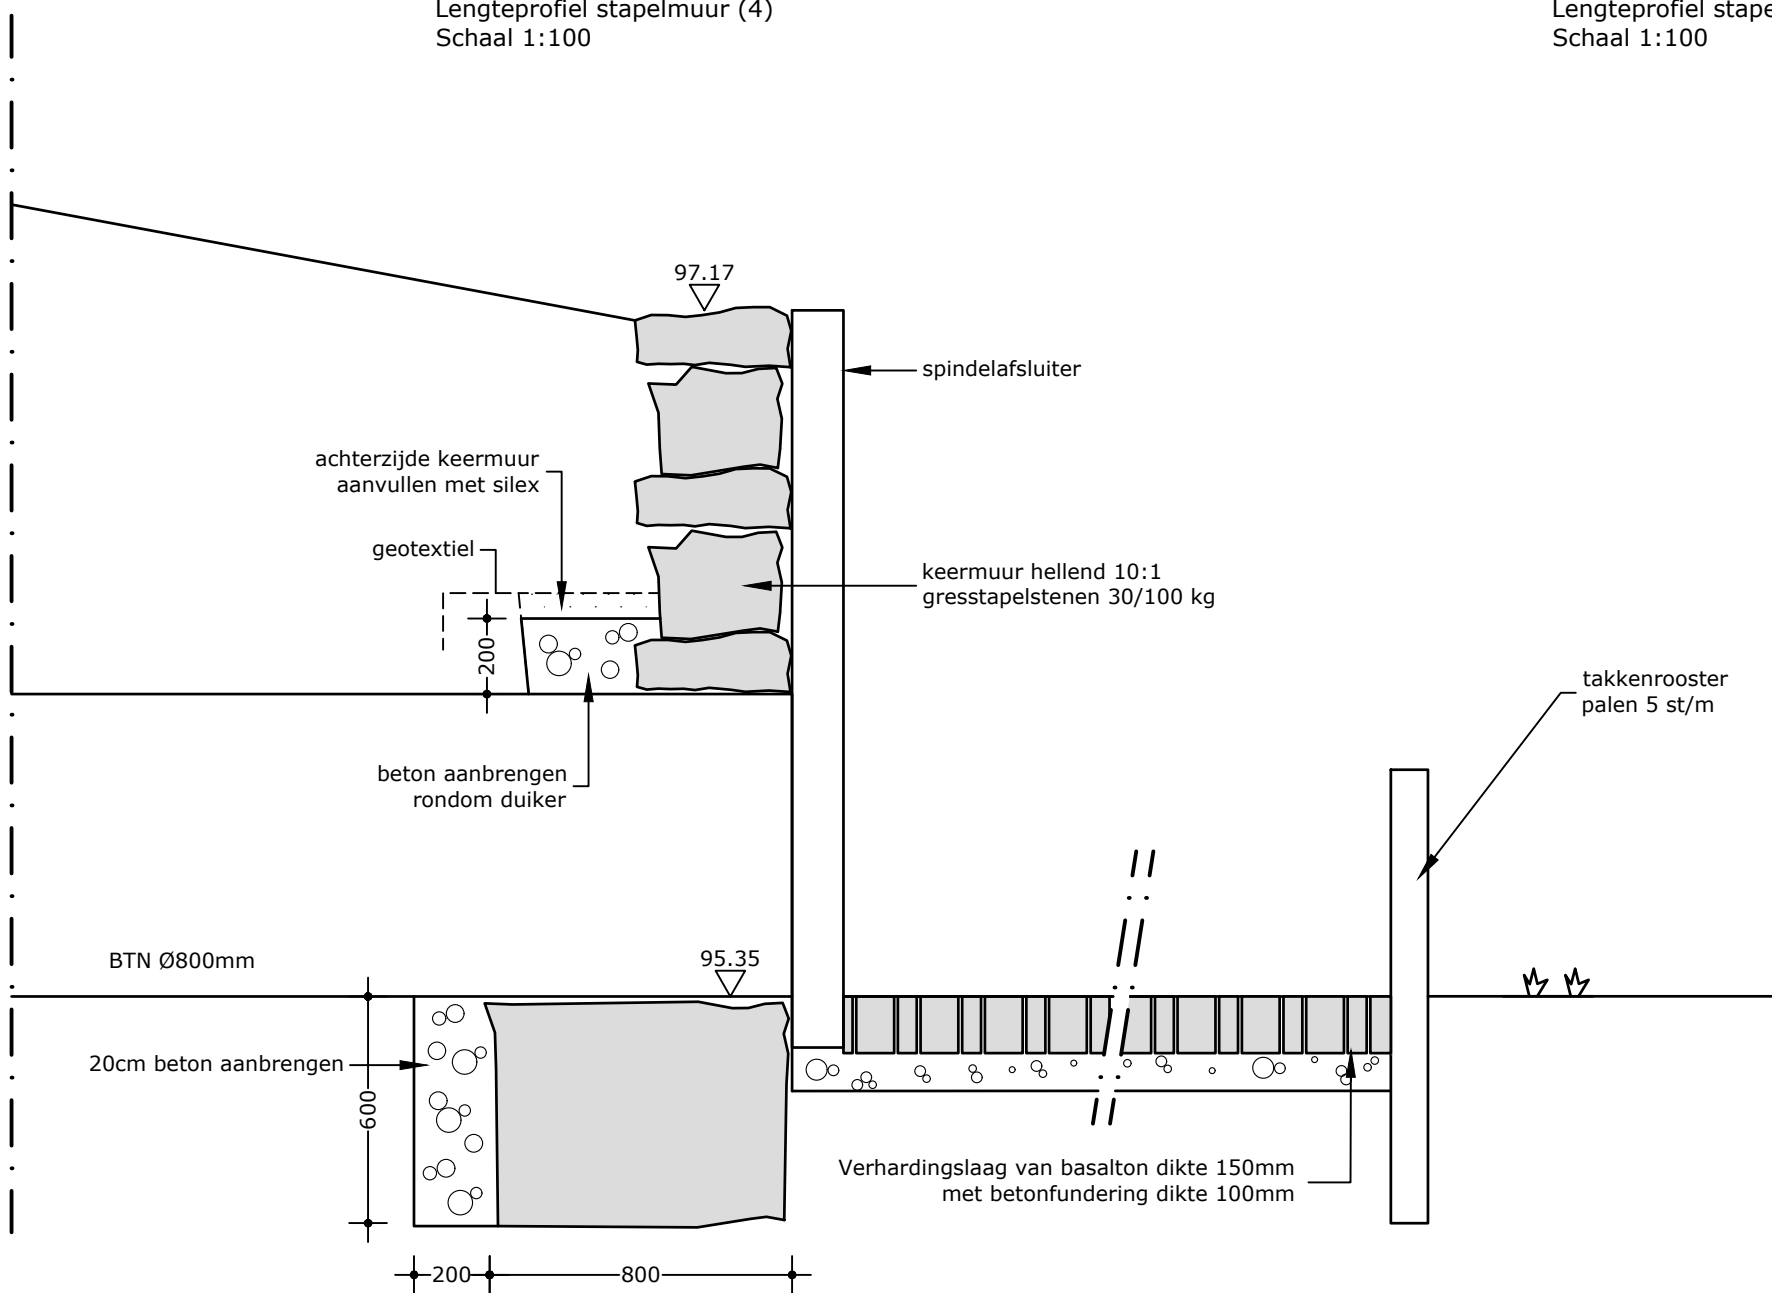


ZIJAANZICHT INSTROOMCONSTRUCTIE
Schaal 1:20

WIJZIGING / N.A.V. :				STATUS	TEK.	GECONTR.	PAR.	DATUM	VERSIE
				Definitief	NR	NGW		22-07-2020	C
				Definitief	WK	NGW		15-01-2019	B
				Concept	WK	NGW		22-11-2018	A

WATERSCHAP LIMBURG

HERINRICHTING CAUMERBEEK MIDDENLOOP - PALEMBERGERBEEK DOORSNEDES EN DETAILS REGENWATERBUFFER

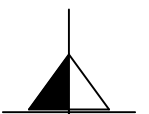 BROUWERS adviesbureau	PROJECTNUMMER: WLI-001-01	SCHAAL: 1:100/1:20	
	TEKENINGNUMMER: 18-494	BESTEKNUMMER: 18-015B	
Minderbroederssingel 15D 6041 KG Roermond		Postbus 245 6040 AE Roermond	T 0475 334 651 F 0475 311 400 E info@brouwers.com I www.brouwers.com