


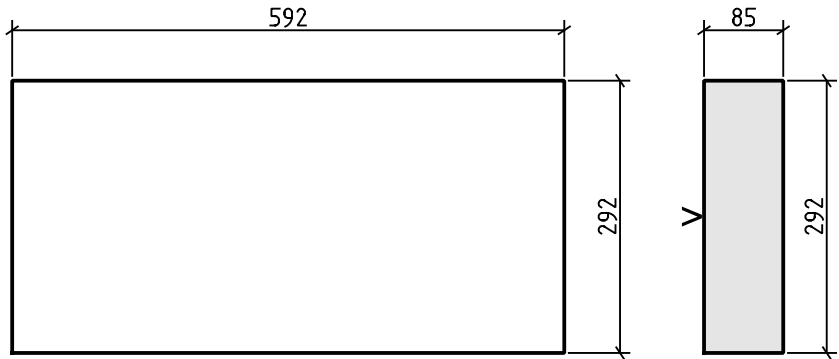
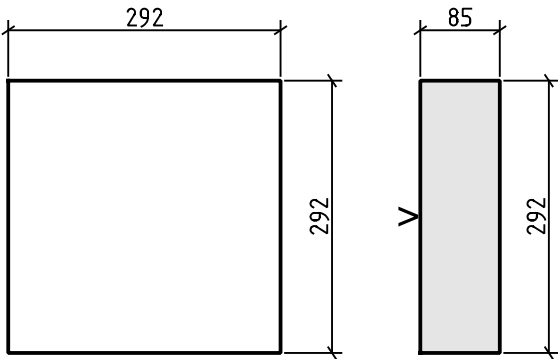


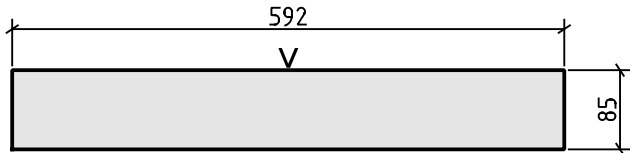



Tegel 592 x 292 Hele tegel

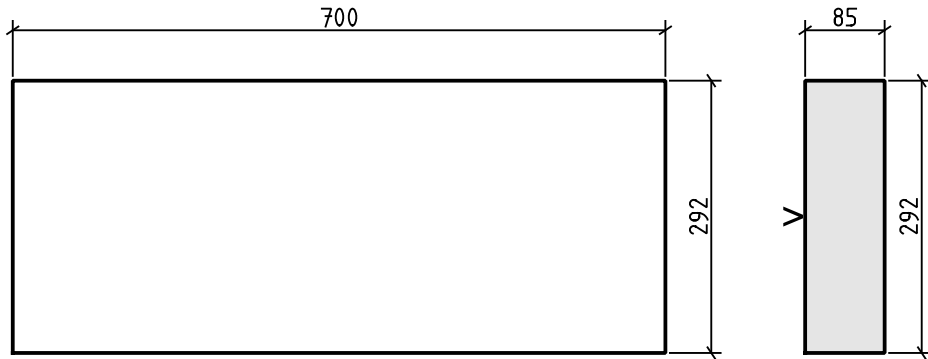



Tegel 292 x 292 Halve tegel

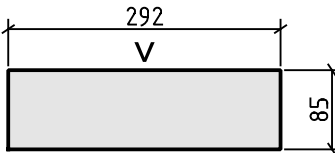



Tegel 700 x 292 Verlengde tegel

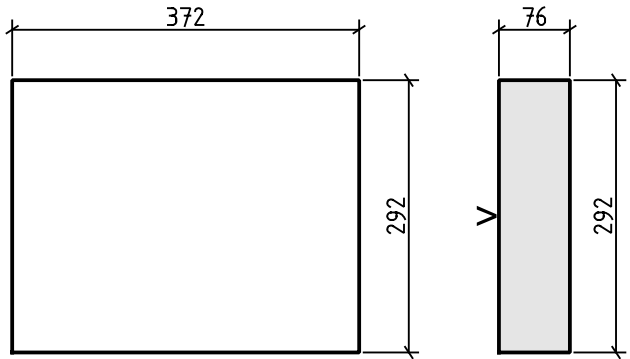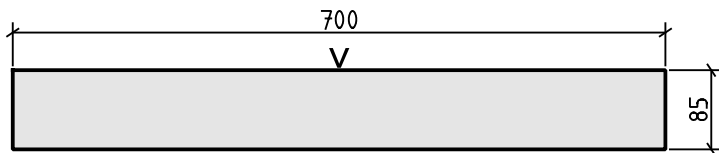



Tegel 372 x 292 Driekwart tegel

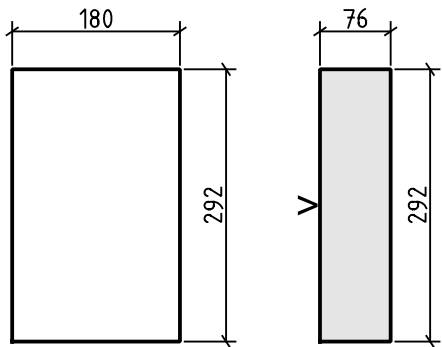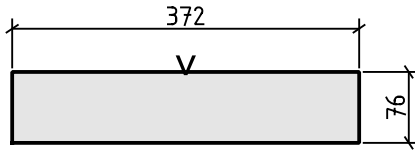



Tegel 180 x 292 Kwart tegel

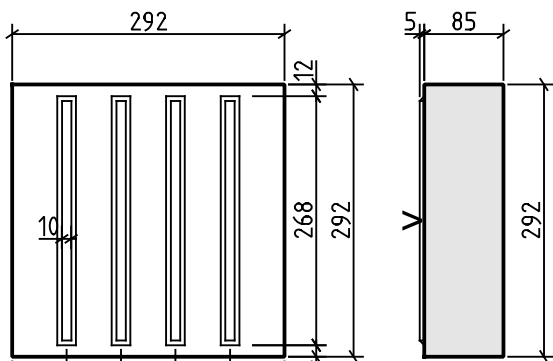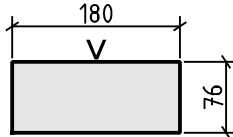



Tegel 292 x 292
Blinde geleide, grijs graniet

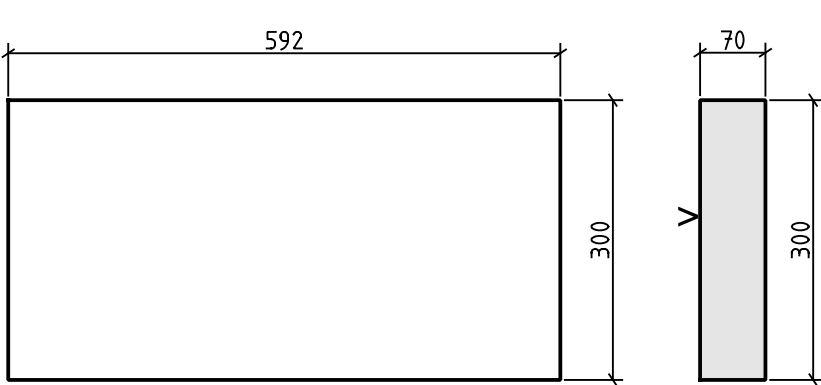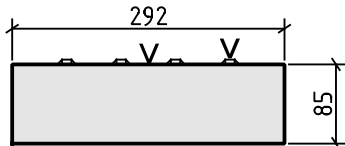



Tegel 592 x 300 Gevel en goot lang

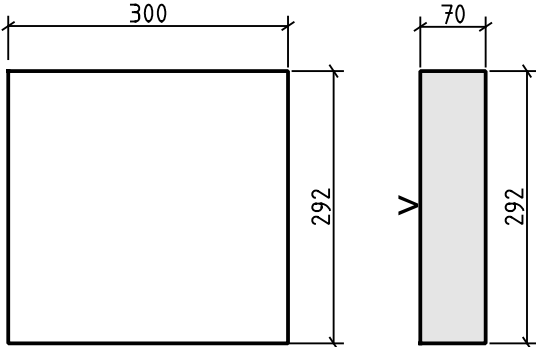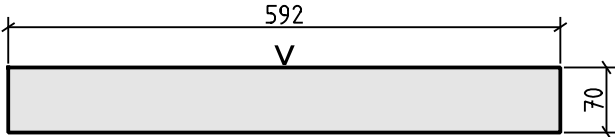

Tegel 300 x 292 Gevel en goot kort

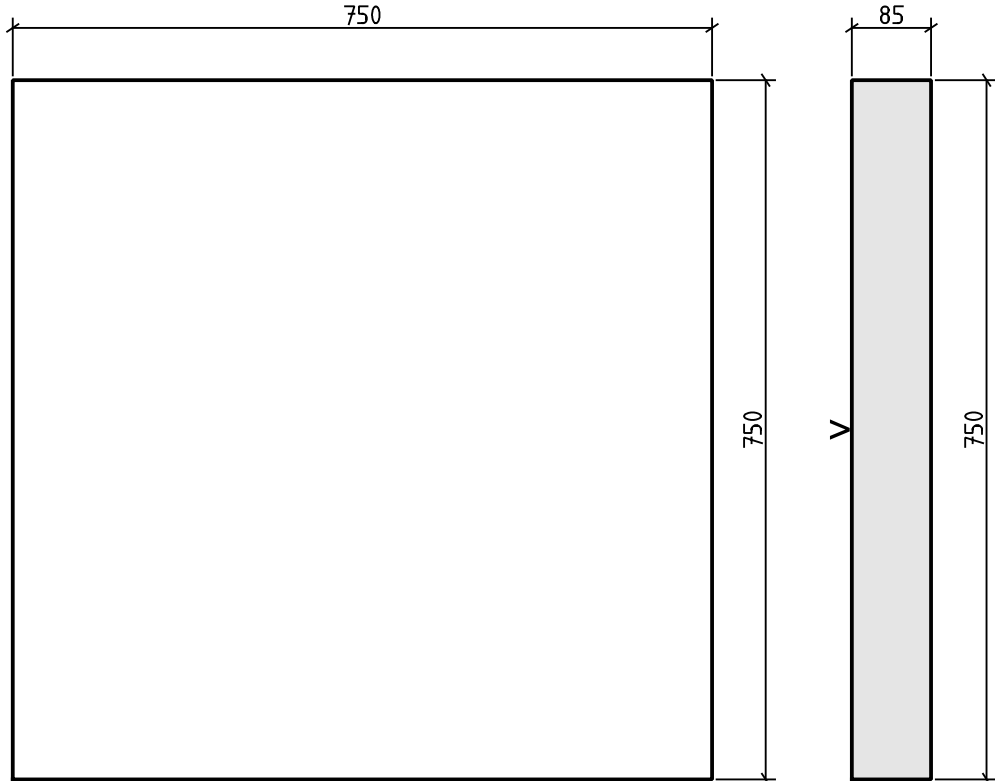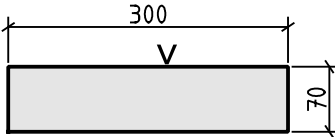

Tegel 750 x 750 Pas tegel

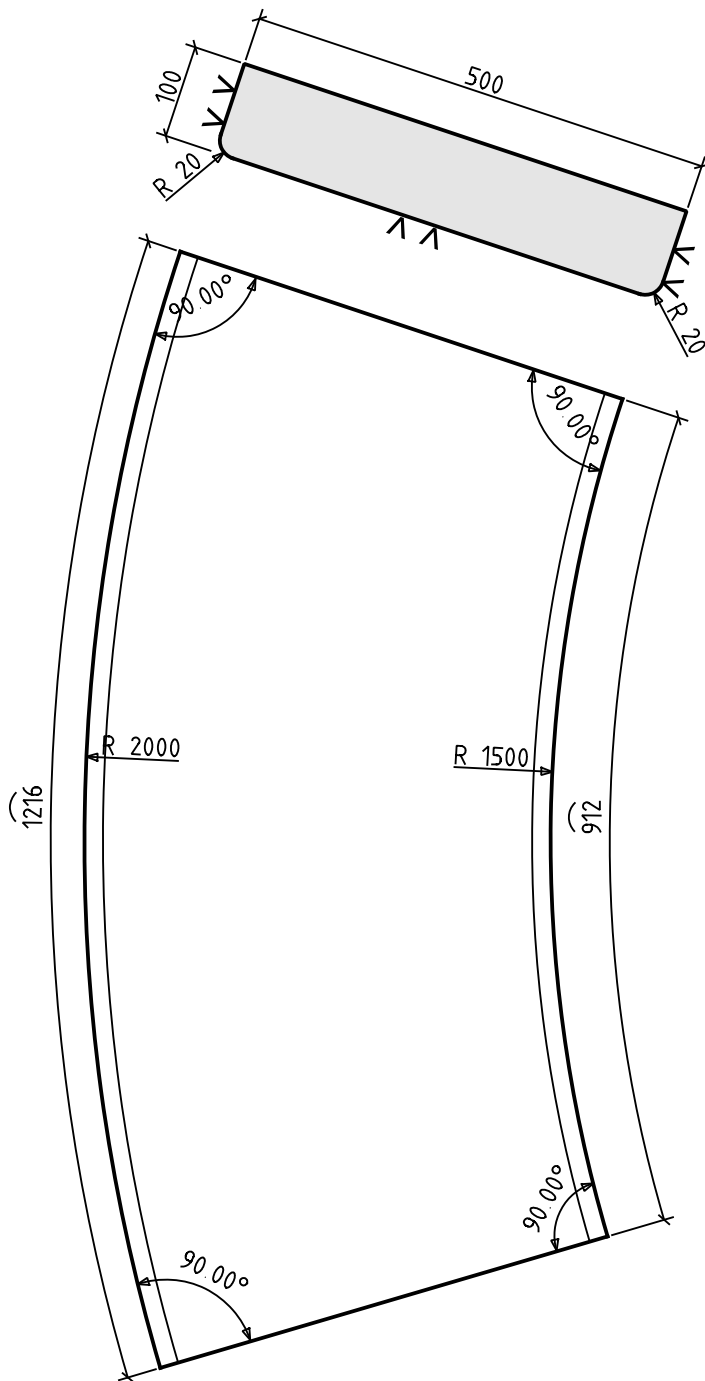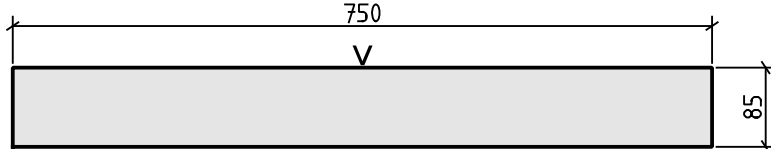


Zitelement 01

V V Afwerking: gezoet 200

V Afwerking: gevlamd

Alle onderdelen:
rondom gezaagd
zichtvlakken bewerkt
randen afgebot 2 mm
tenzij anders aangegeven

Wijz.	Datum	Status	Opmerkingen		
2	07-09-21	Definitief	Blad is ongewijzigd		
			Projectleider	Afdelingshoofd	Project e.v.
Contr. Tekenaar			sbvried		sbwielh
Naam			sbvried		sbwielh
Datum			07-09-2021		08-09-2021

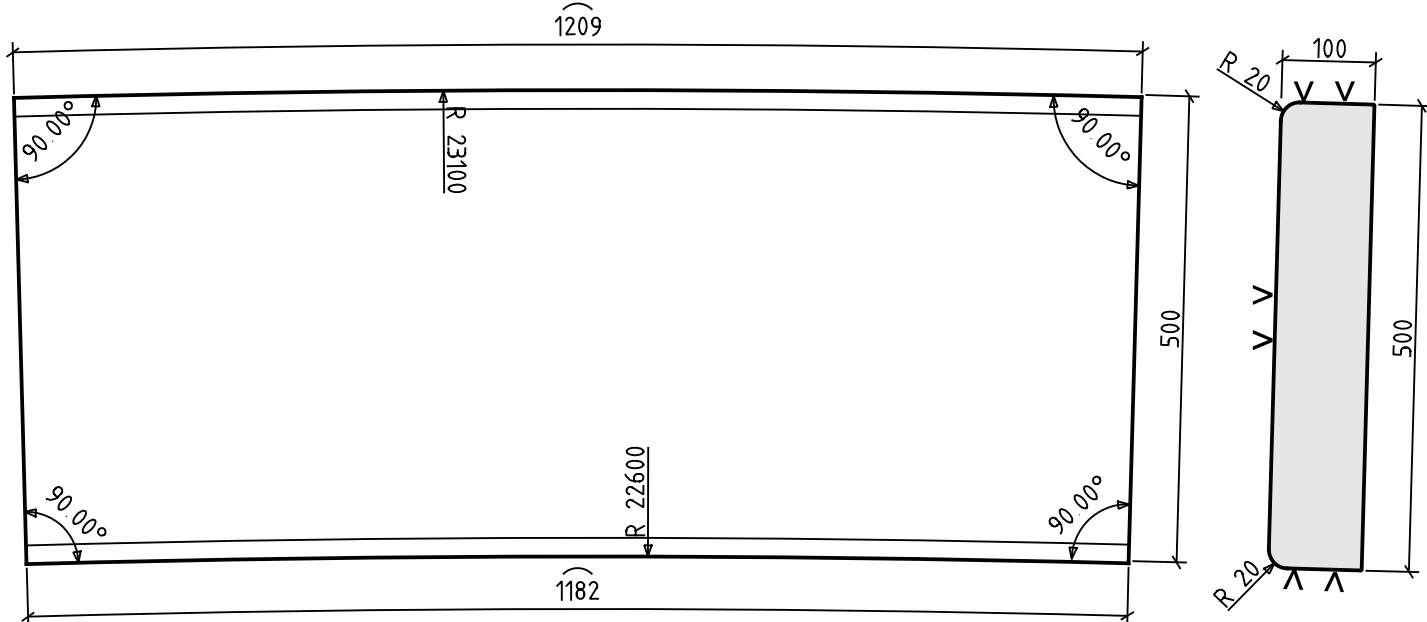

Zitelement 02

SPUIKWARTIER

Te leveren natuursteen

Bestekstekening

Opdrachtgever: GDH DSO Grondzaken

Project e.v.: R. Koppes
Projectleider: H.P. van der Wiel
Ontwerper: A.E. Röwekamp
Tekenaar: D. de Vries
Projectnummer: 95022341
Documentnummer: 95022341-SPKWRT-CTV-BE-006

Besteknummer: 2021.600.038
Schaal: 1:5
Formaat: A2
Maten in: mm
Hoogtematen in meters t.o.v.N.A.P



Afdeling	Blad	Wijz.
CTV	01/01	2