

Kamerlingh Onnesstraat e.o.

Profielen 18 juni 2019 Amersfoort




Adviesbureau Haver Droeze BNT
Muurhuizen 165, 3811 EG Amersfoort
T (033) 461 35 35
info@haverdroeze.nl
f haverdroeze.nl





Trottoir: tegels 30x30cm

Rijweg: rustige mix

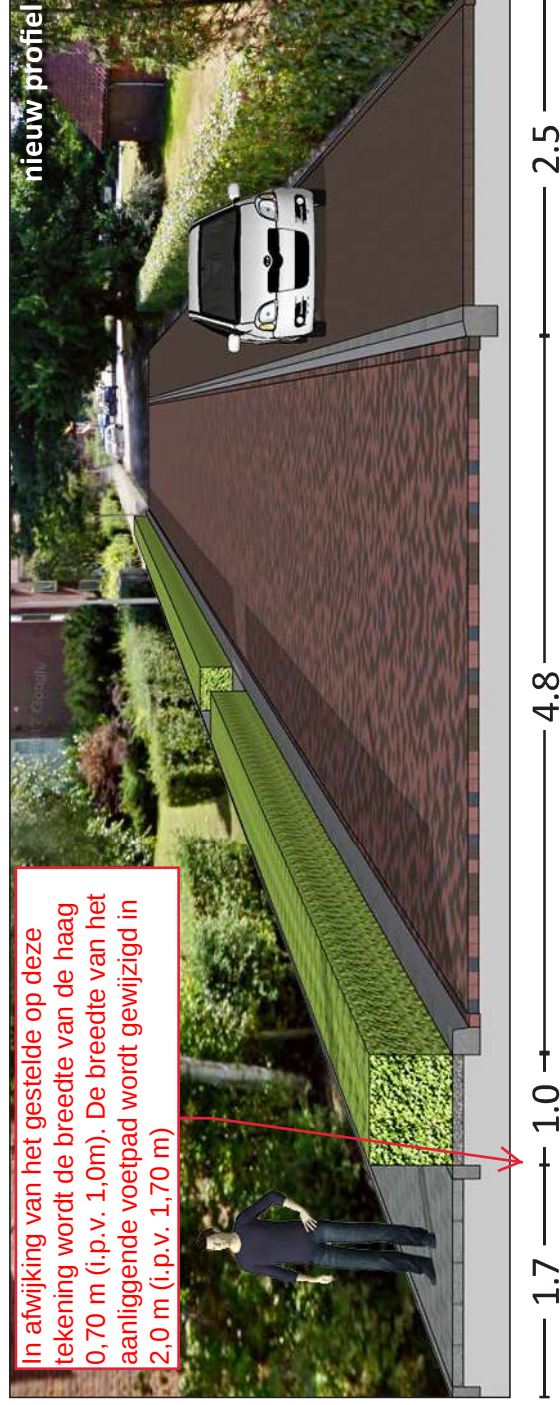

Parkeerstrook: effen kleur




Haag: haagbeuk



Kenmerken:


- parkeren op aanliggende parkeerstroken
- een groener straatbeeld door het inpassen een haag
- 1 trottoir komt te vervallen

- minder kans op overlast door foutparkeren
- minder flexibiliteit parkeren
- vriendelijker straatbeeld door ander materiaalgebruik

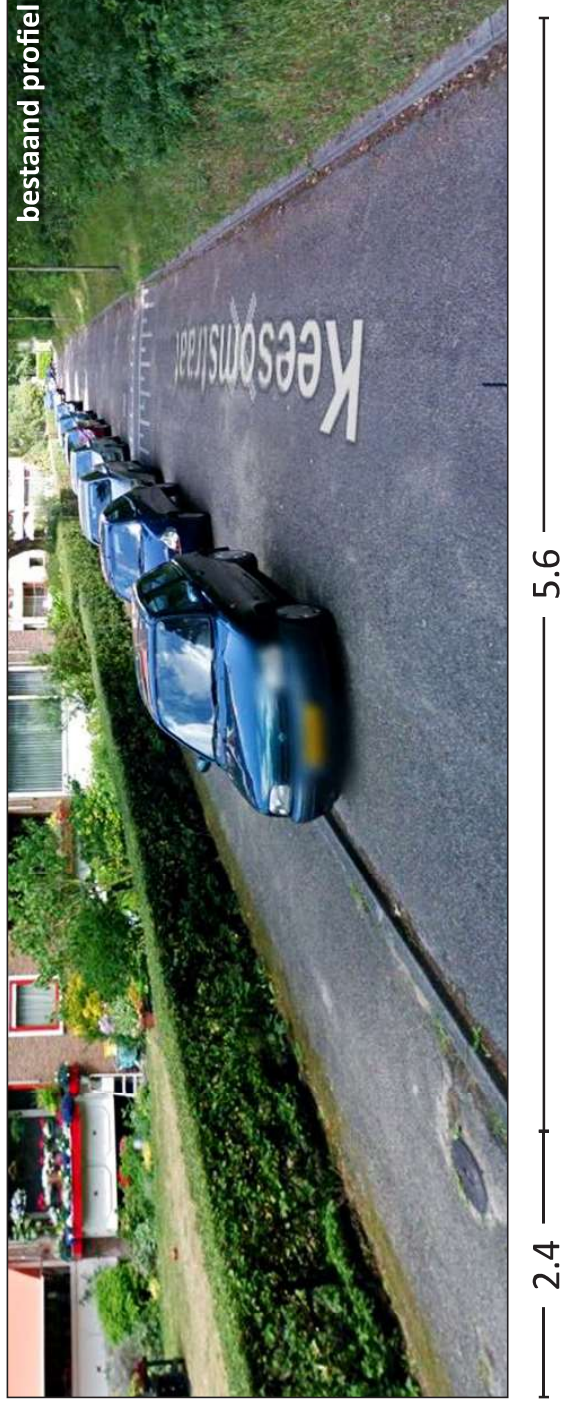

Trottoir: tegels 30x30cm

Rijweg: rustige mix

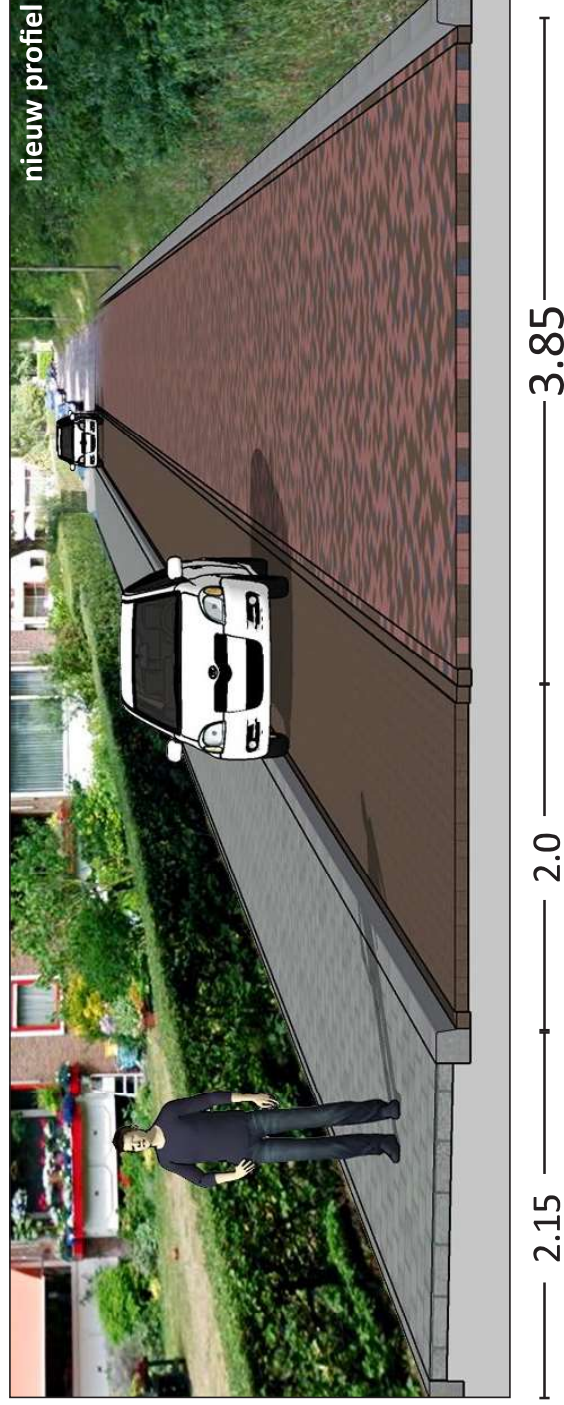

Parkeerstrook: effen kleur



Kenmerken:

- parkeren op aanliggende parkeerstroken
- minder kans op foutparkeren voor containertoegangen
- minder flexibiliteit parkeren

- vriendelijker straatbeeld door ander materiaalgebruik
- iets meer ruimte voor combinatie éénrichtingverkeer auto en tweerichtingverkeer fietsers



Rijweg: Asfalt bestaand
Trottoir: tegels 30x30cm



Inrit: NCB klinker gesloten



Parkeren: NCB klinker open



Vakbeplanting: Veldbies



Kenmerken:

- parkeren op informele parkeerstroken
- meer voeding voor de bomen onder de parkeer/inritstroken
- groener straatbeeld door open grasklinkers en plantvakken


- minder flexibiliteit parkeren
- informele karakter straatinrichting blijft behouden



Rijweg: Asfalt bestaand
Trottoir: tegels 30x30cm



Rijweg: rustige mix

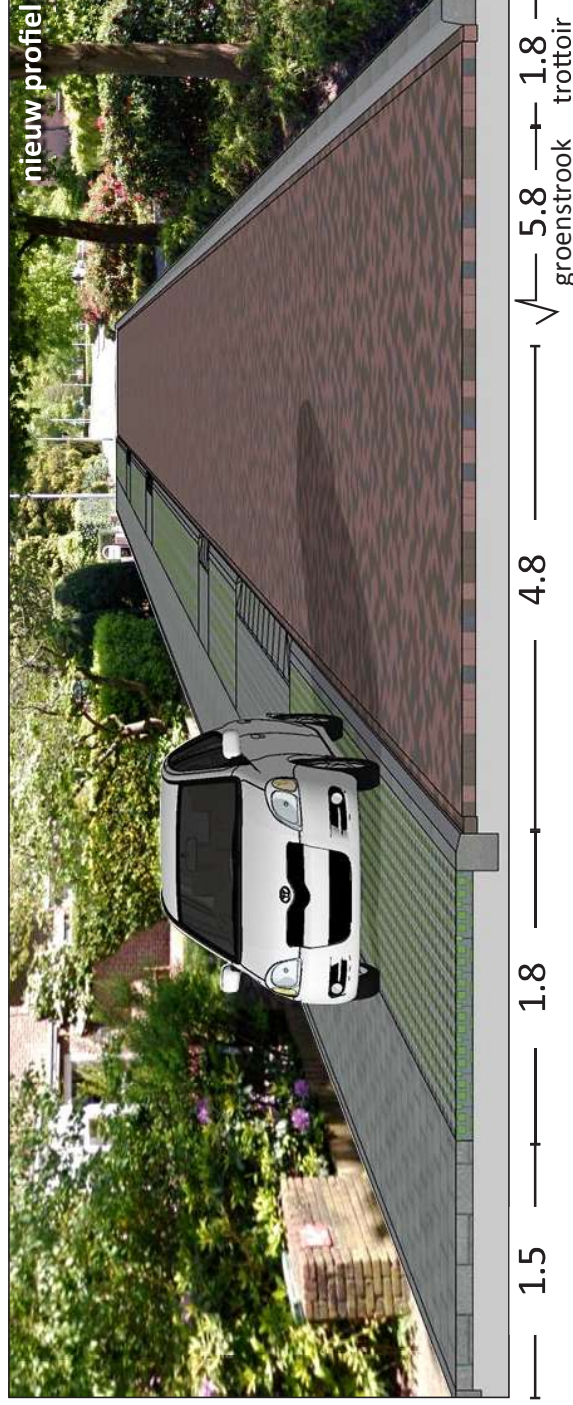

Inrit: NCB klinker gesloten



Parkeren: NCB klinker open



Kenmerken:

- parkeren op informele parkeerstroken
- iets meer ruimte voor bestaande bomen
- groener straatbeeld door open grasklinkers


- minder flexibiliteit parkeren



Rijweg: Asfalt bestaand
Trottoir: tegels 30x30cm



Inrit: NCB klinker gesloten

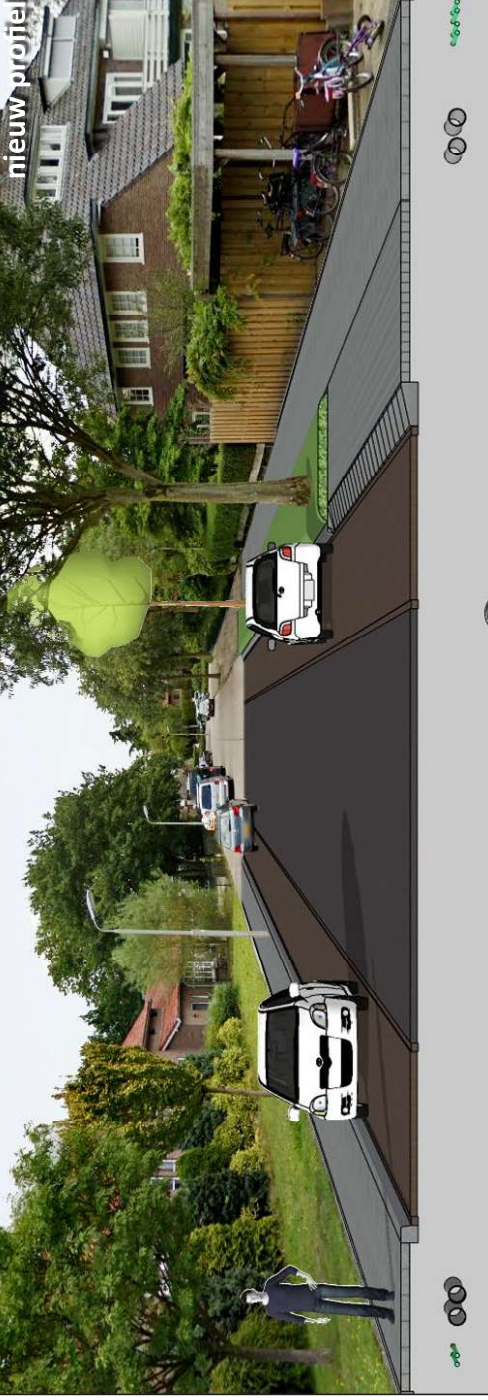

Parkeren: effen kleur



Vakbeplanting: Vaste planten



Kenmerken:

- parkeren op aanliggende parkeerstroken
- groener straatbeeld door realisatie doorgaande groenstrook
- minder flexibiliteit parkeren

- meer ondergrondse groeiruimte voor bestaande en nieuwe bomen
- meerwaarde voor insecten door toepassen gevarieerde bloeiende vaste planten