


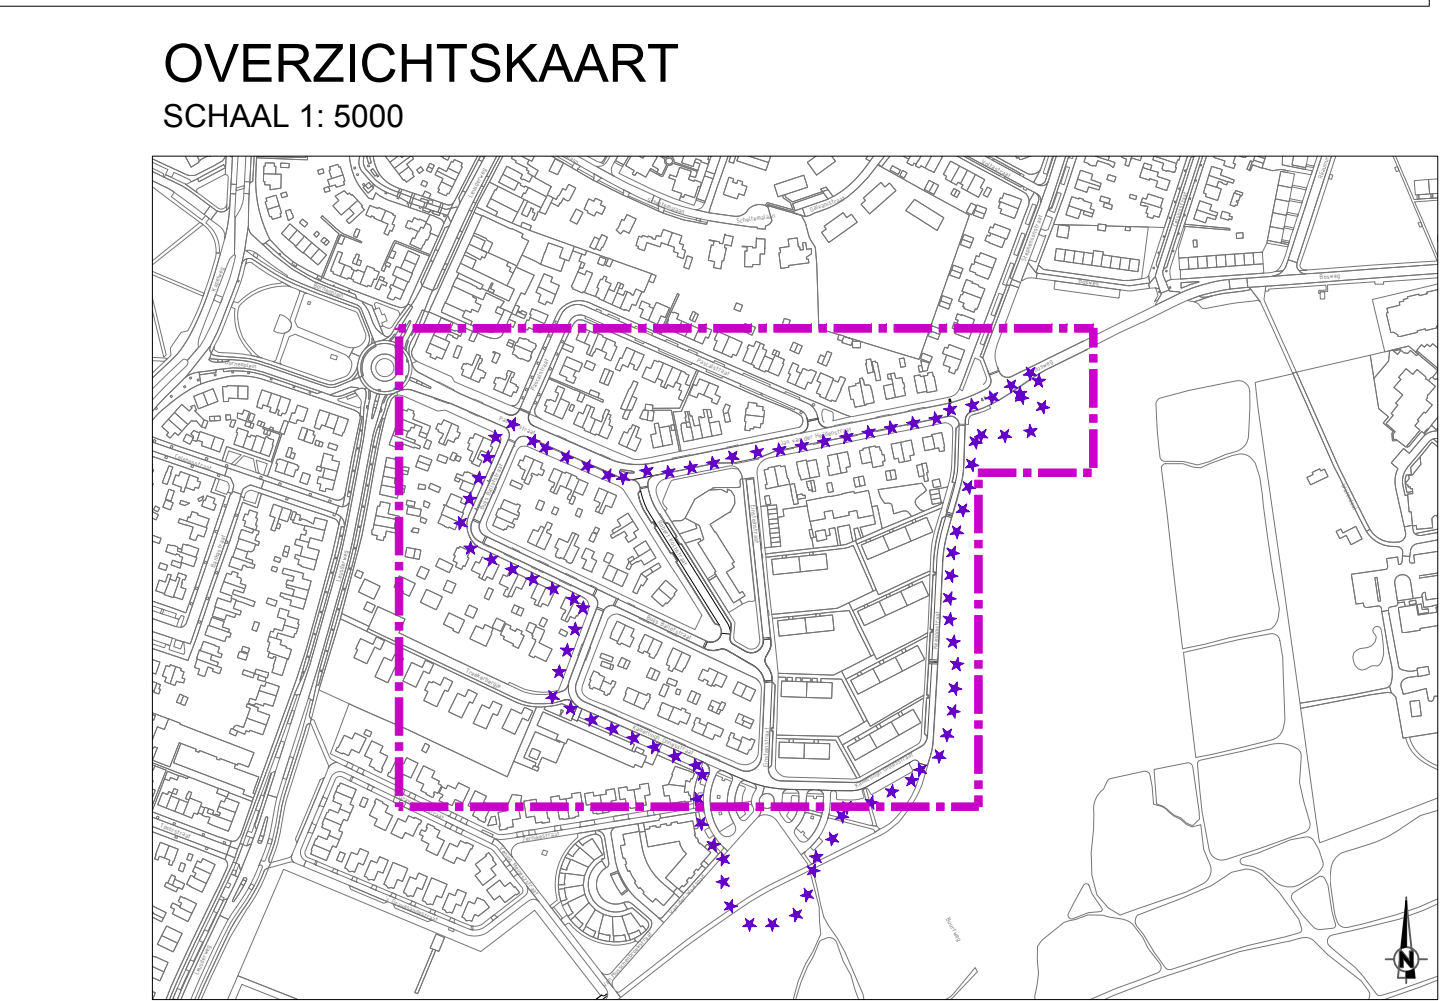

LEGENDA

- Projectgrens
- Boom bestaand, beschermen tijdens uitvoering
- Boom nieuw, aanplant, te planten
- Groenrichting, haag, te planten
- Groenrichting, sierplantsoen, te planten
- Groenrichting, gazon, inzaaien/doorzaaien
- Lichtmast, paaltop
- Lichtmast, mast + uitlegger
- Betonpeel, sierpeel rond 65, antraciet, als zitstroef
- Rijweg, asfalt bestaand, deklaag vernieuwen, betreft Rijksweg & Buys Ballotstraat
- Drempel/plateau in elementverharding, sinusdrempel 30 km/uur
- Rijweg, elementverharding kleurenmix, bss dikformaat kegelverband, zonder vellingkant
- Parkeerstrook, elementverharding effen, bss dikformaat elzeboogverband, zonder vellingkant
- Parkeer/rijstrook op trottoirniveau, parkeergeedeelte, NEB type 1, antraciet, vulling bomenzand (strekk NEB type 3 trottoirzijde)
- Parkeer/rijstrook op trottoirniveau, inrijgedeelte, NEB type 2, antraciet, vulling bomenzand (strekk NEB type 3 trottoirzijde)
- Trottoir, betontegels, betontegels 300x300 mm, donkergrjs
- Bospaden halfverharding, aanpassen padstructuren hoek Bosweg-Keesomstraat



MATEN IN METERS TENZIJ ANDERS IS AANGEGEVEN
HOOGTEMATEN IN METERS t.o.v. ...

W1	10 05 '20	VORMGEVING OPEN VERHARDING JvdHEIJENSTR/PASTEURSTR HERZIEN	NvN
W2	23 06 '20	PROJECTGRENSEN HERZIEN	NvN

OPDRACHTGEVER
Gemeente Amersfoort
Afdeling Projectrealisatie Openbare Ruimte
PROJECTLEIDER DE MEENTE
Eugenie Nijmeijer

TEKENAAR
Amersfoort
JW
PROJECTLEIDER
NvN

SCHAAL
1:400
FORMAT
A0
BLAD IN BLADEN
1/1

TEKENINGNR + BESTEKNR
V01267.1-1

WIJZ NR

PROJECTOMSCHRIJVING
RECONSTRUCTIE KAMERLINGH ONNESTRAAT E.O.

TEKENINGOMSCHRIJVING
ONTWERP - PRESENTATIE TEKENING

STATUS
DEFINITIEF

15-04-2020

ADVIESBUREAU HAVER DROEZE
Marktplein 10B, 3811 GJ Amersfoort
T: 033 413333, E: info@haverdroeze.nl