



GOEDGEKEURD


Behoort bij vergunning
met nummer 1400817

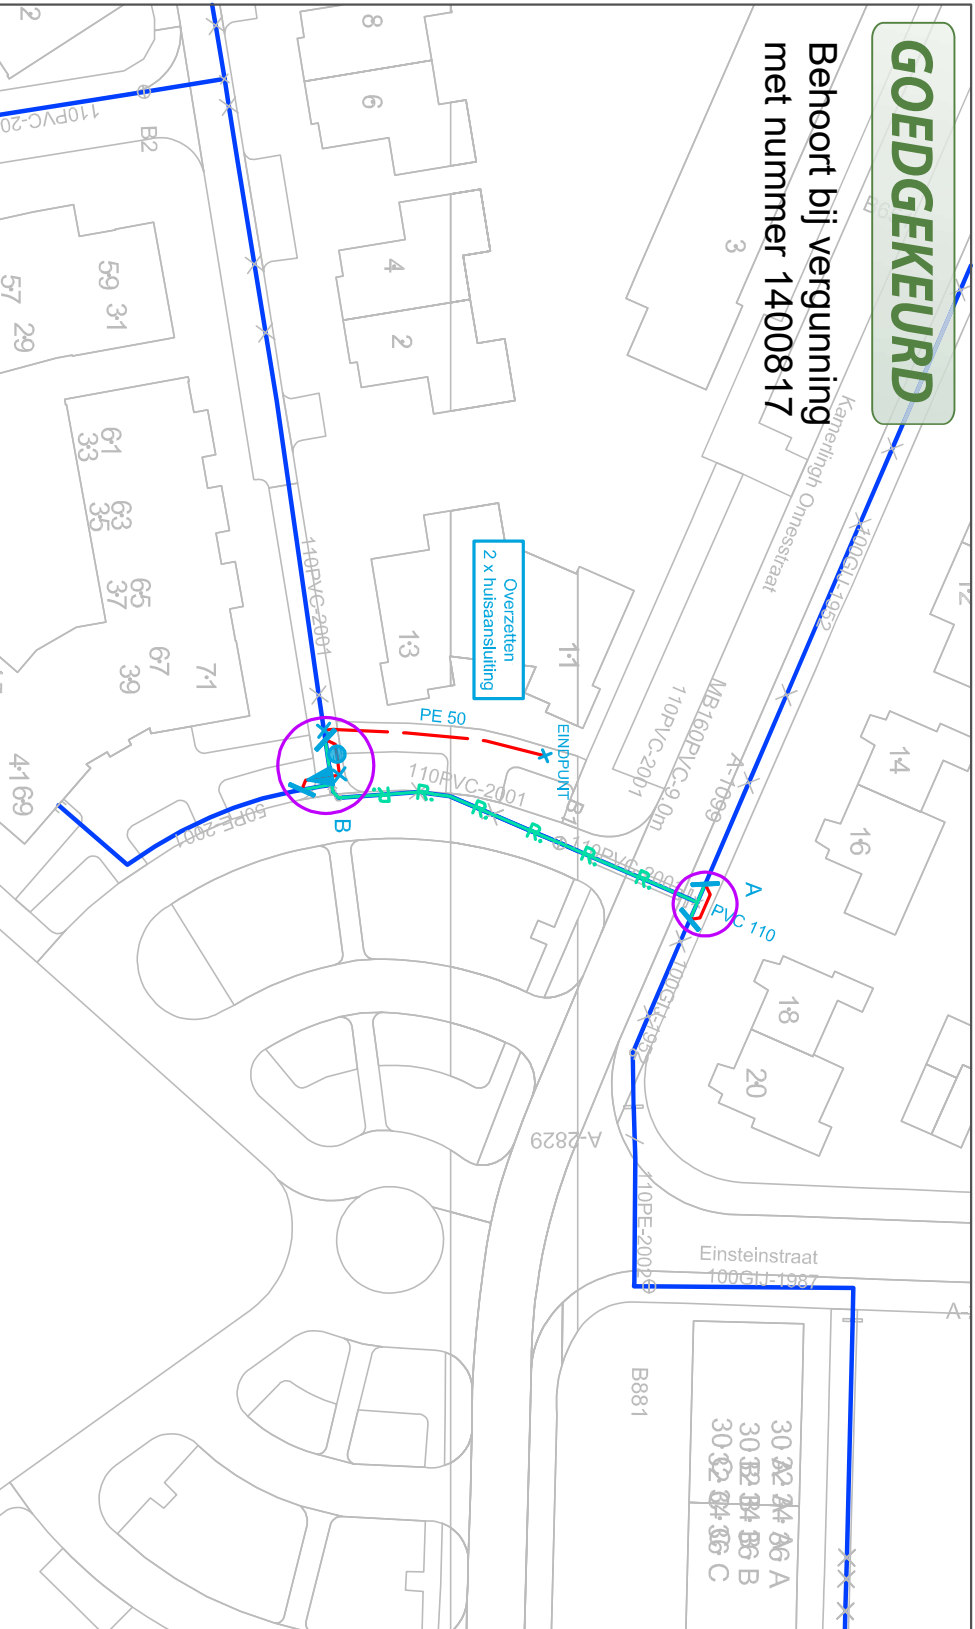


A

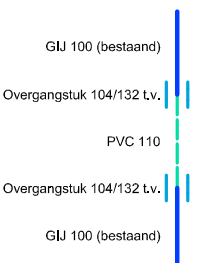

B

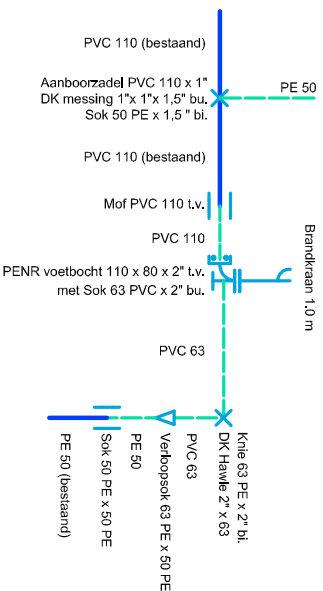

Legenda Vitens

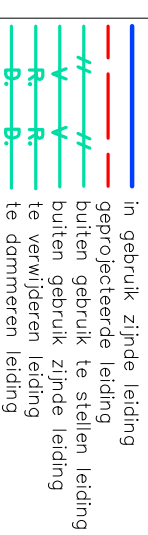

GEMEENTE AMERSFOORT
HOOFDLEIDING TE AMERSFOORT
Aanleg hoofdleiding t.b.v. Kamerlingh Onnesstraat



Schaal: 1:500
Formaat: A3
Blad: 1 van 2

2020-4058027-01

Vrijz.d.d.: No.: Omschrijving: Par. Status

X: 154537 Y: 460999 Datum: 30-11-20 Netwerplnr.: 4058027

Getekend: J. Krijnen Combin.: Tek.nr. derden:

Projectleider: E. Landman Par.: Tek.nr. derden:

Status: Definitief