


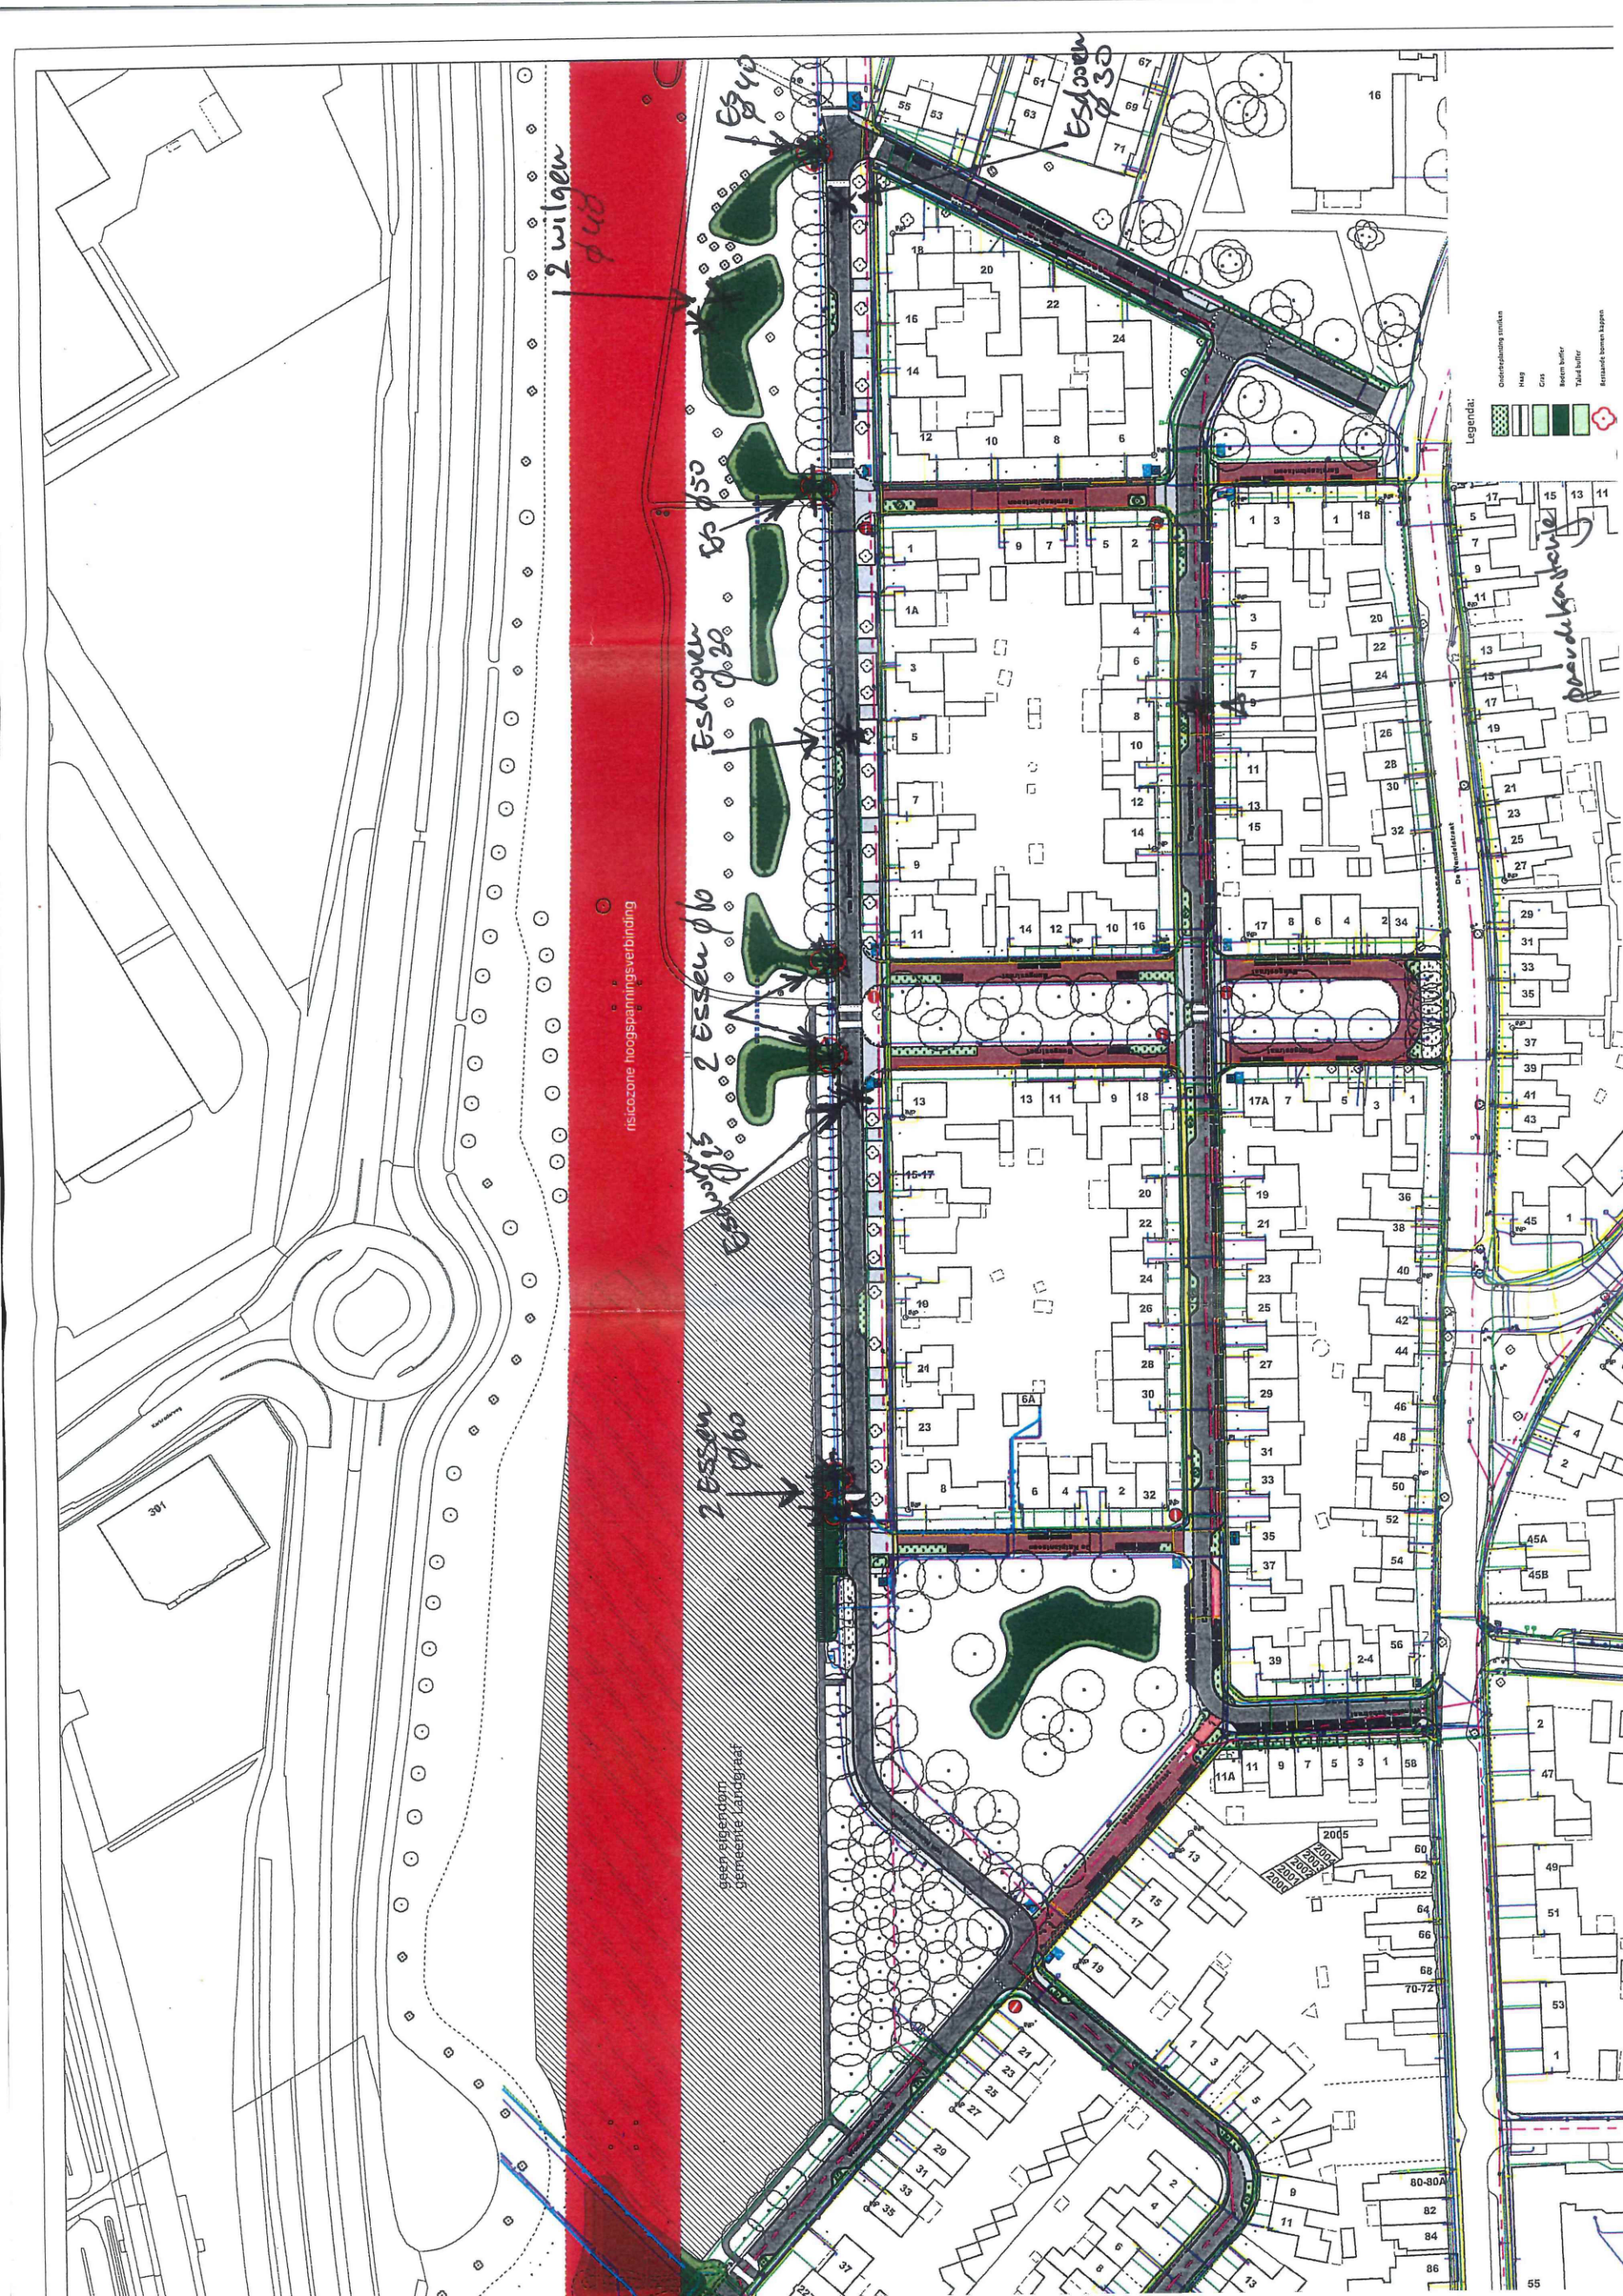

12 wilgen
Ø400

risicozone hoogspanningsverbinding

Esdoorn Ø300
Esdoorn Ø400
Esdoorn Ø600
geen eigendom
gemeente Landgraaf

- Legenda:
- Onderhoudsplan uitnodigen
 - Hag
 - Gras
 - Bodem buffer
 - Taal buffer
 - Bestaande bomen bomen bomen

De Vrijheidslaan