
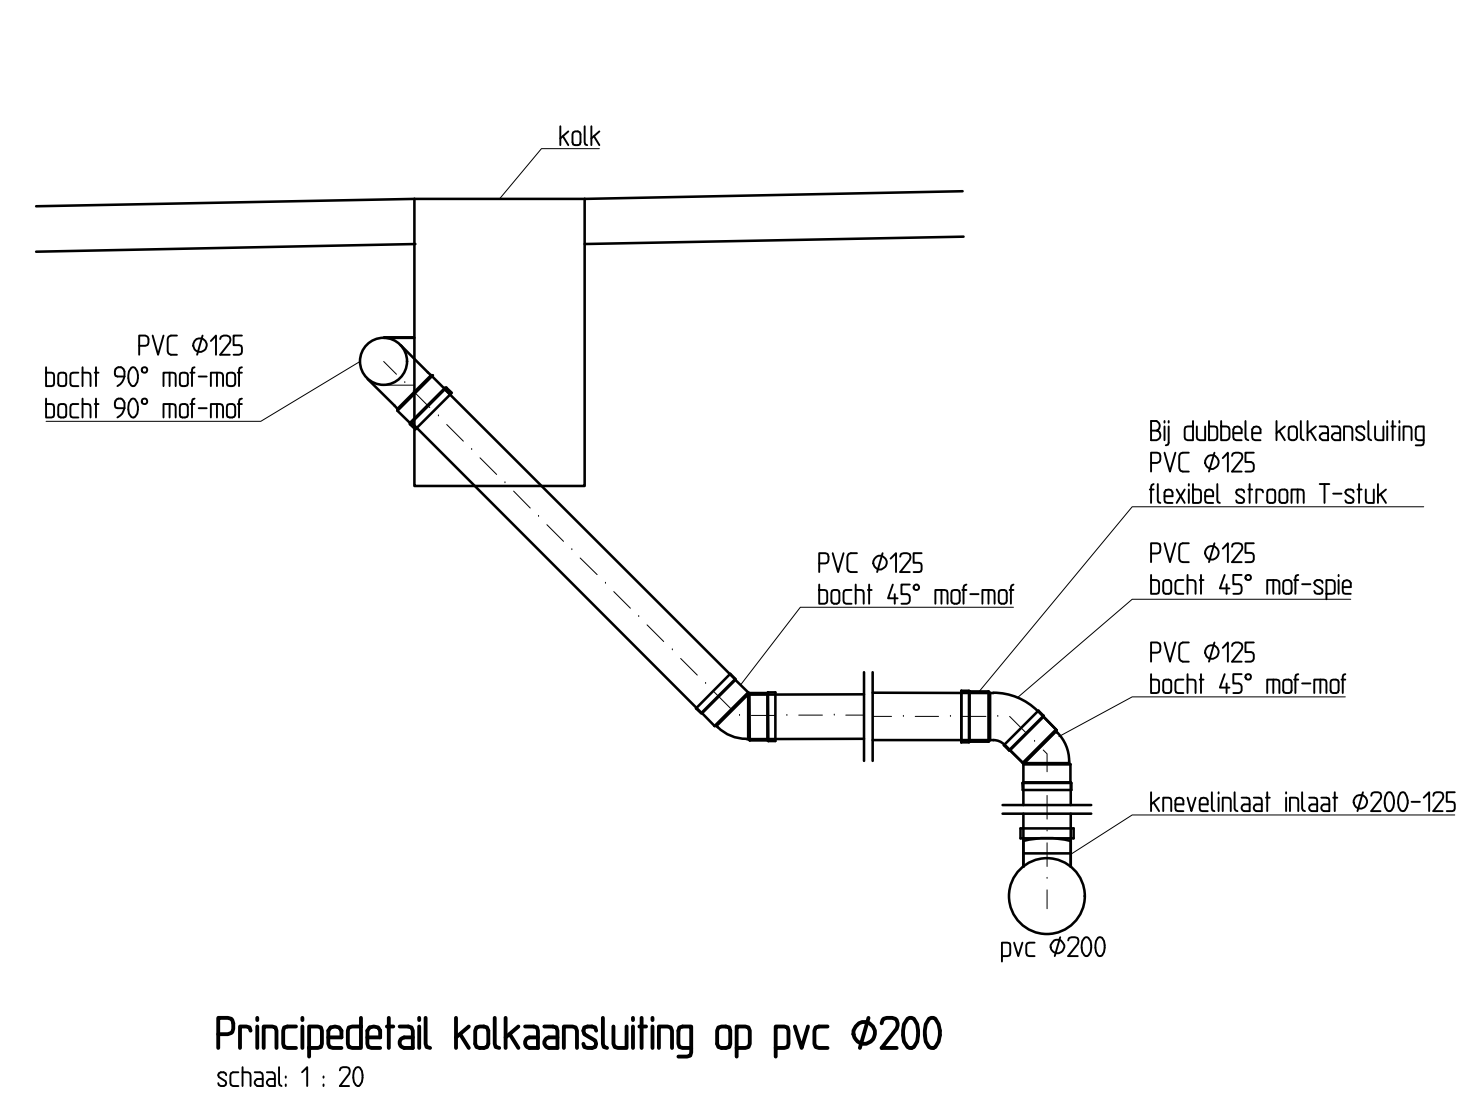
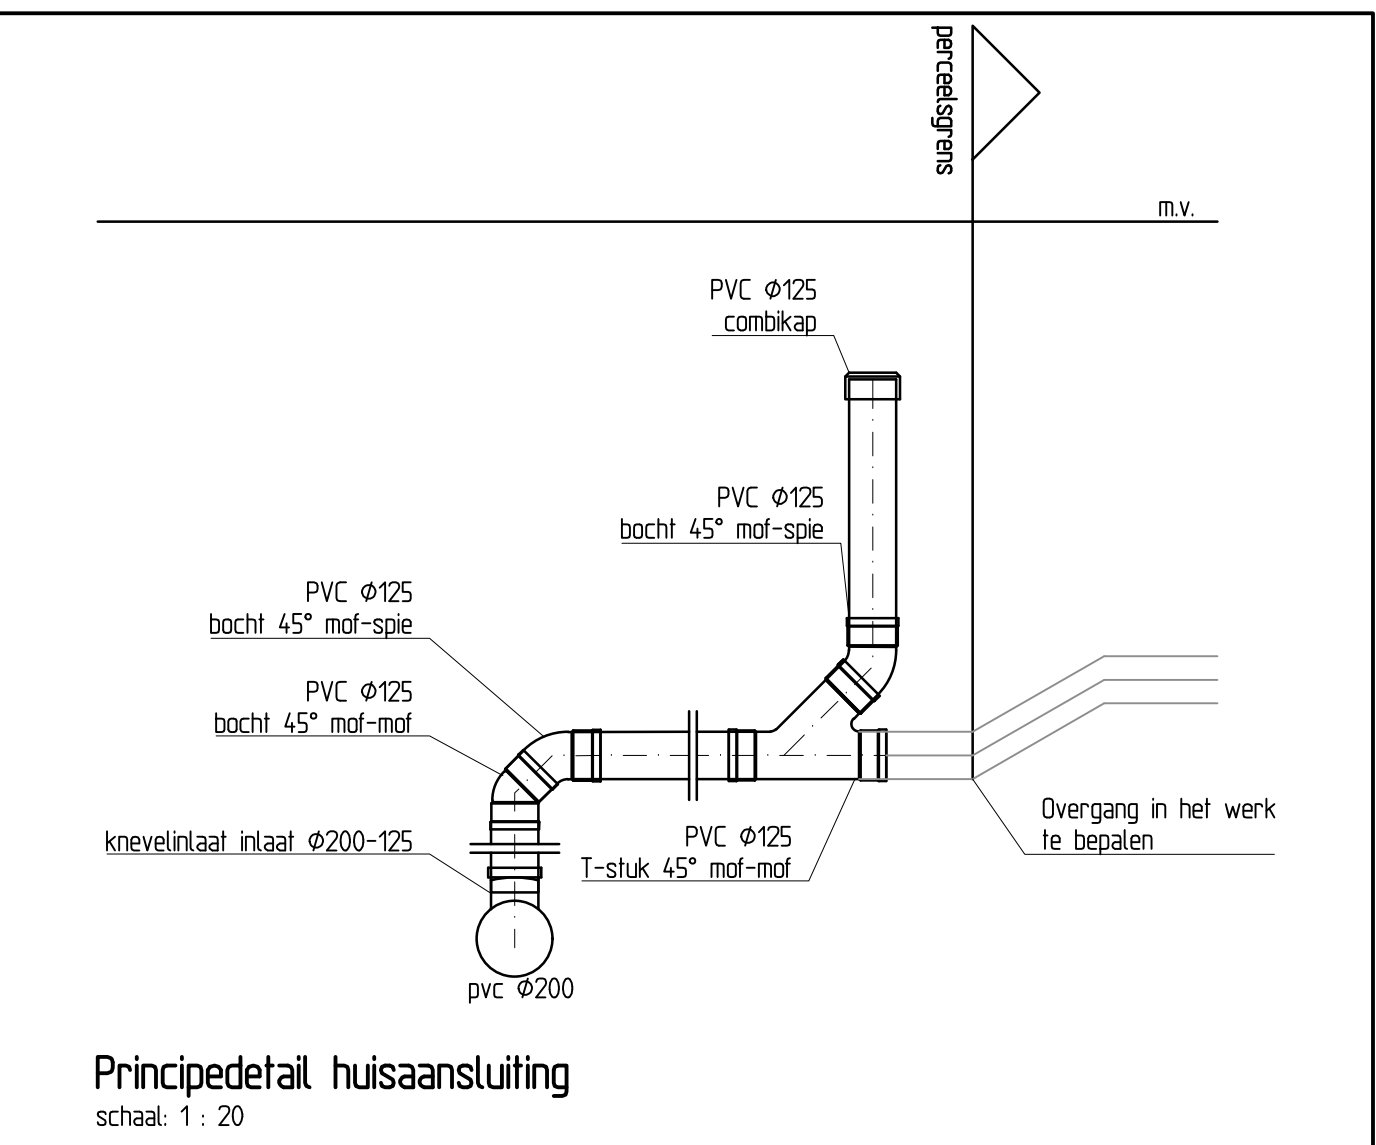
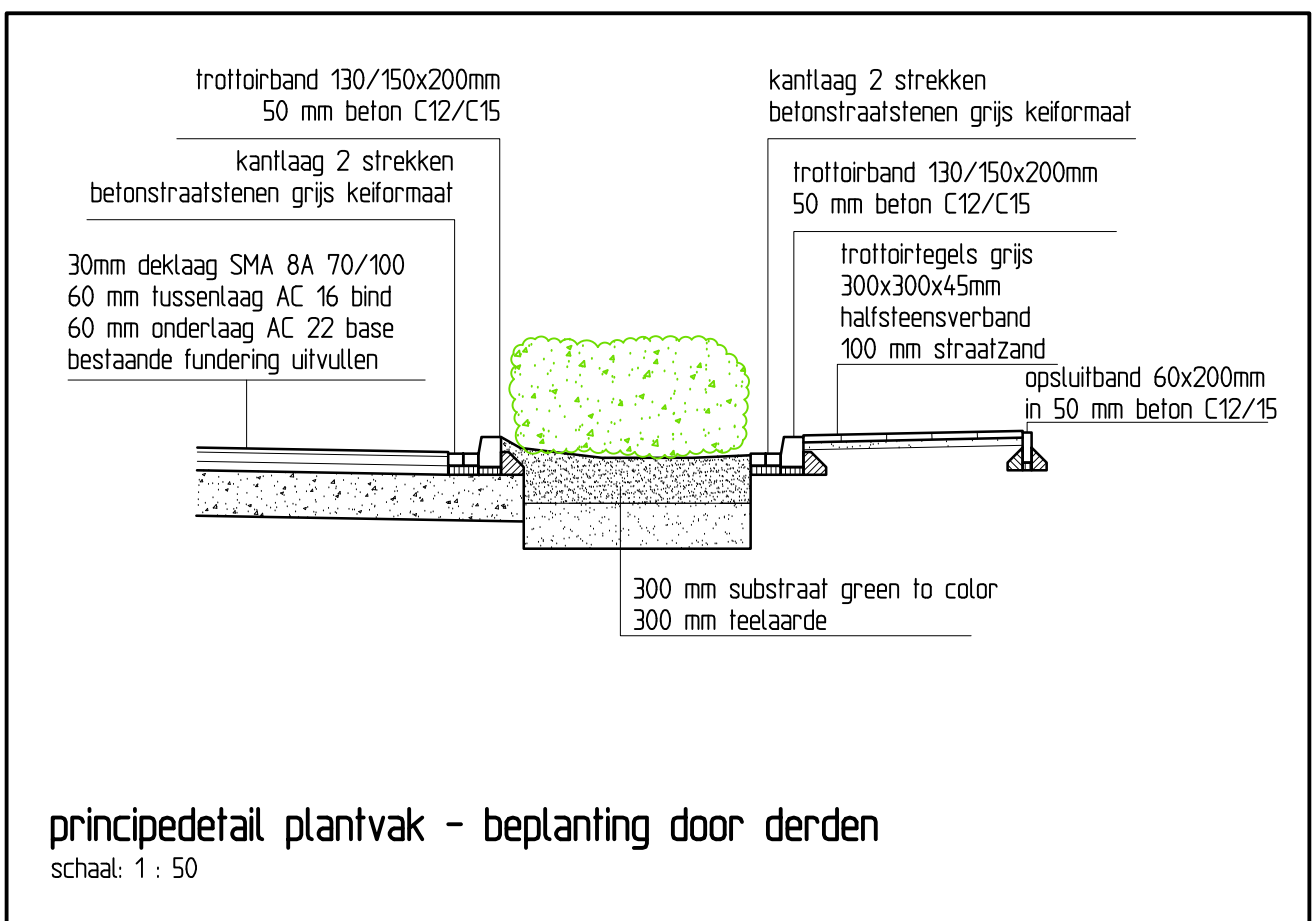
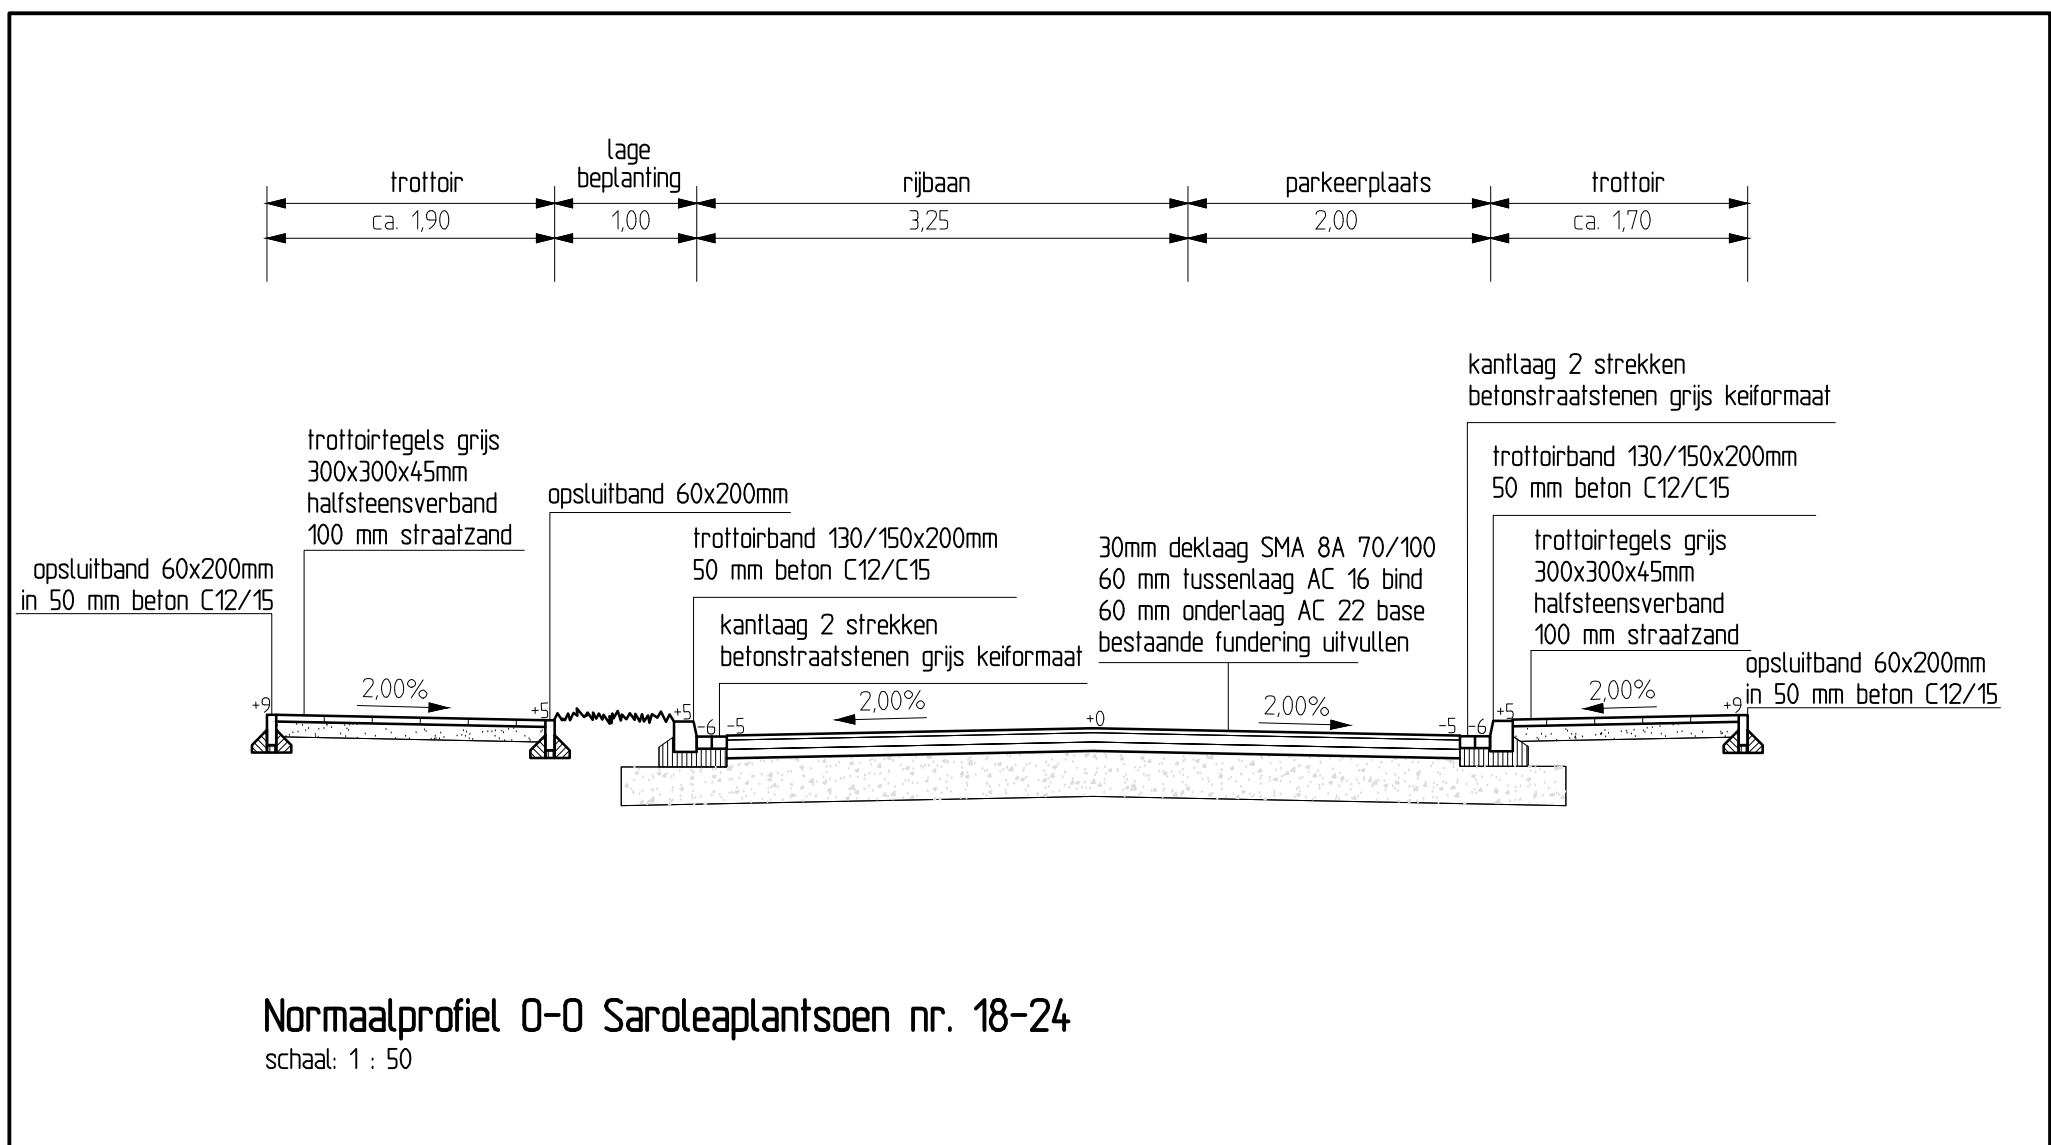
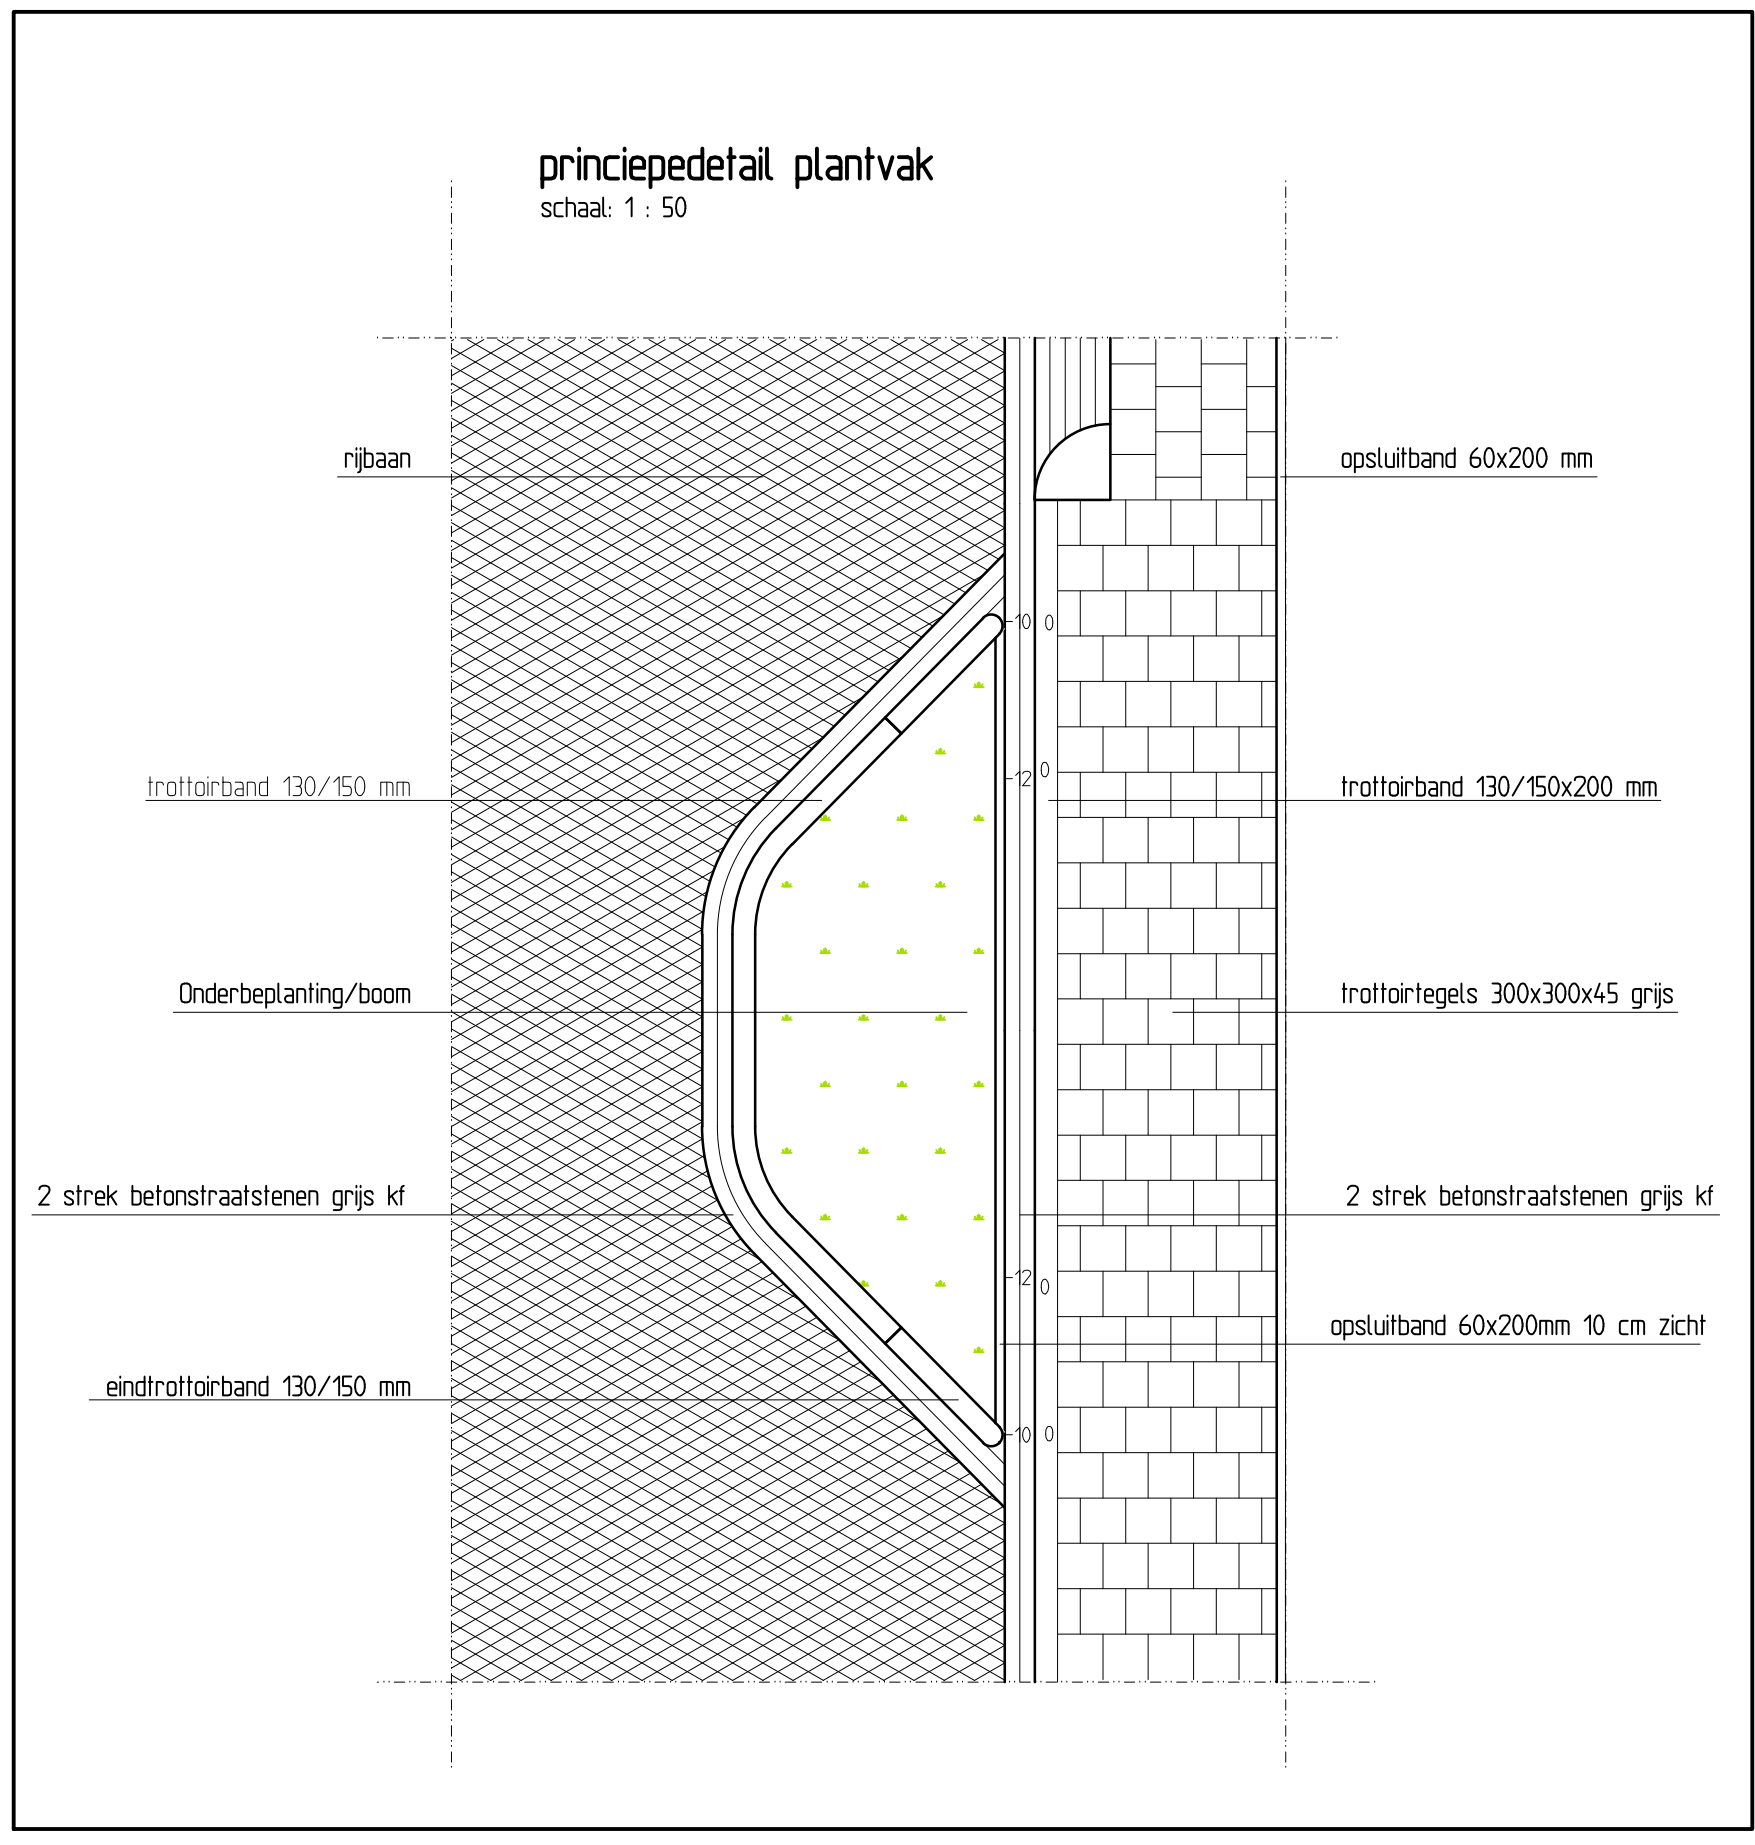
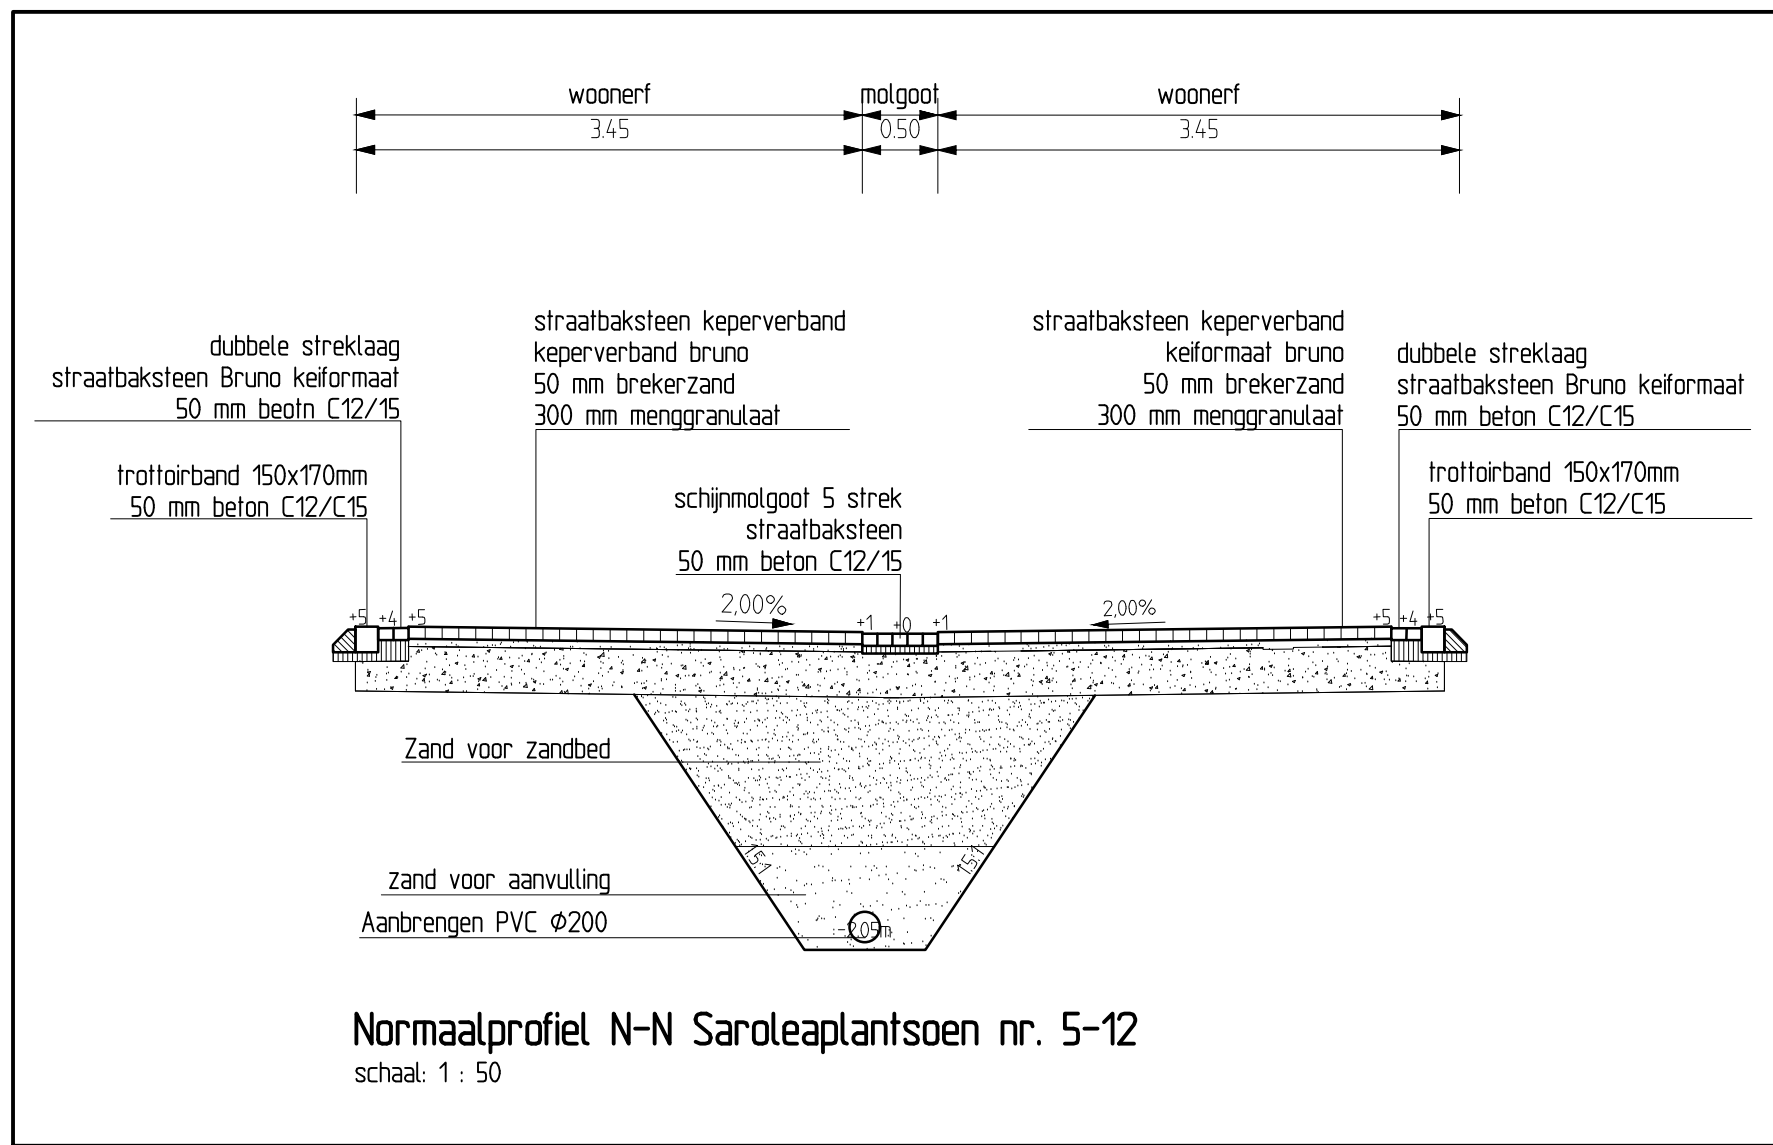
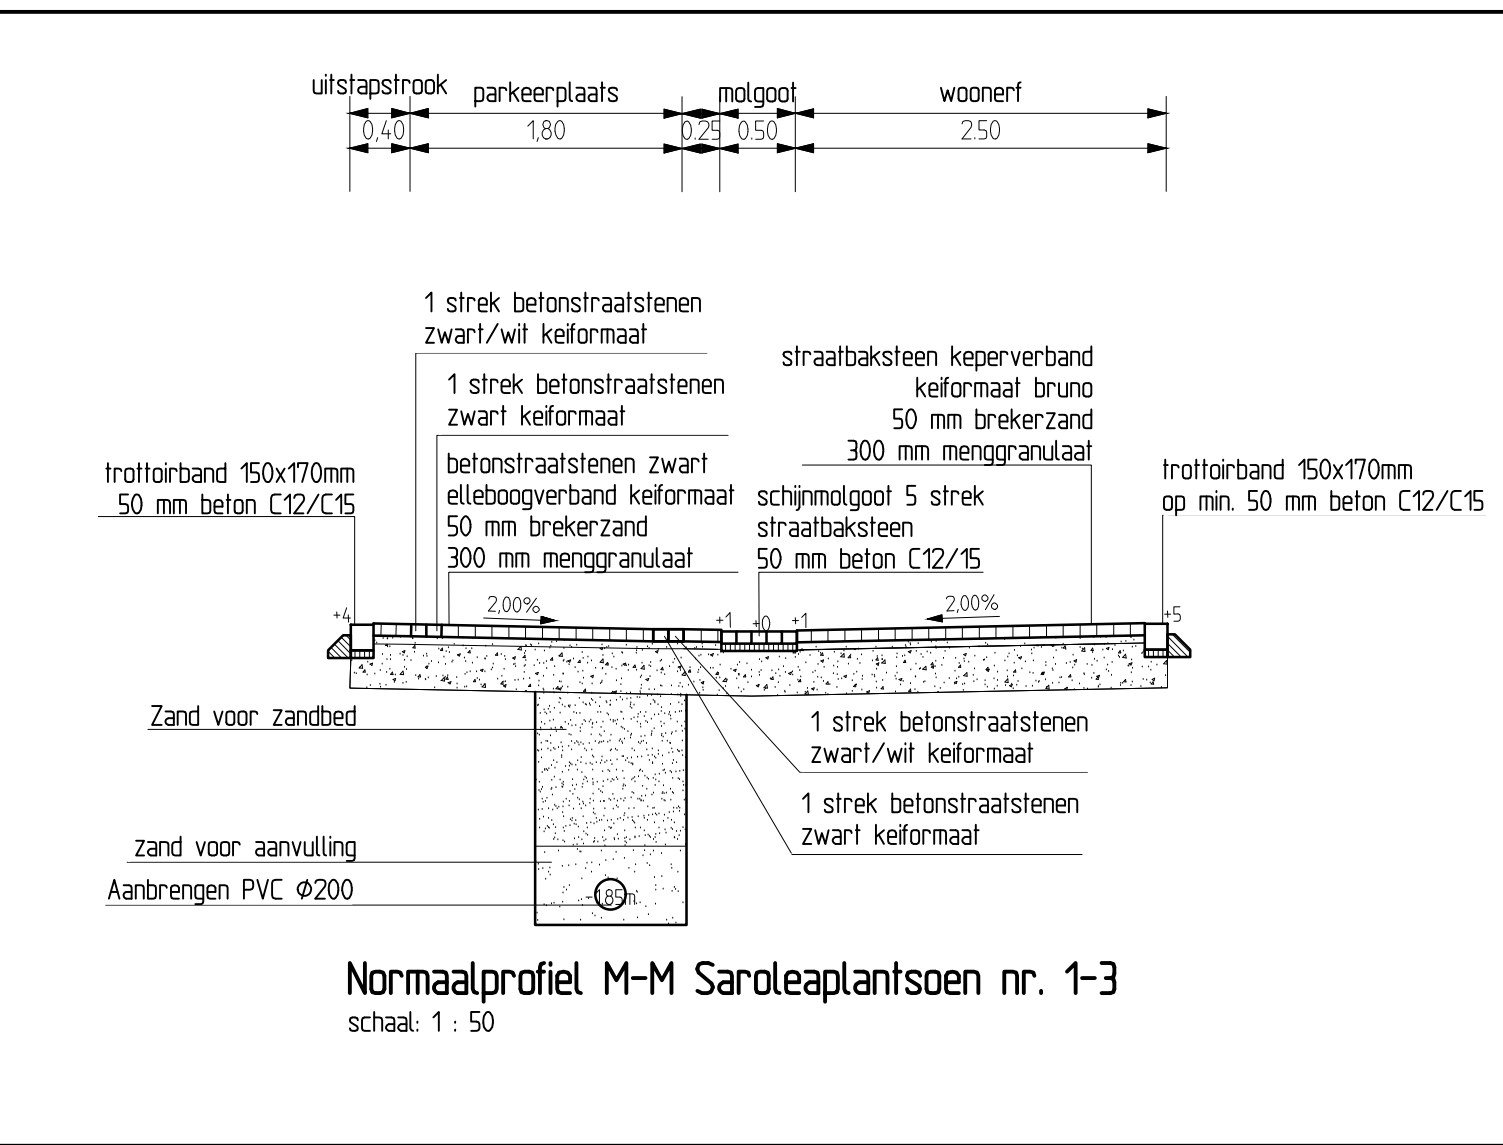
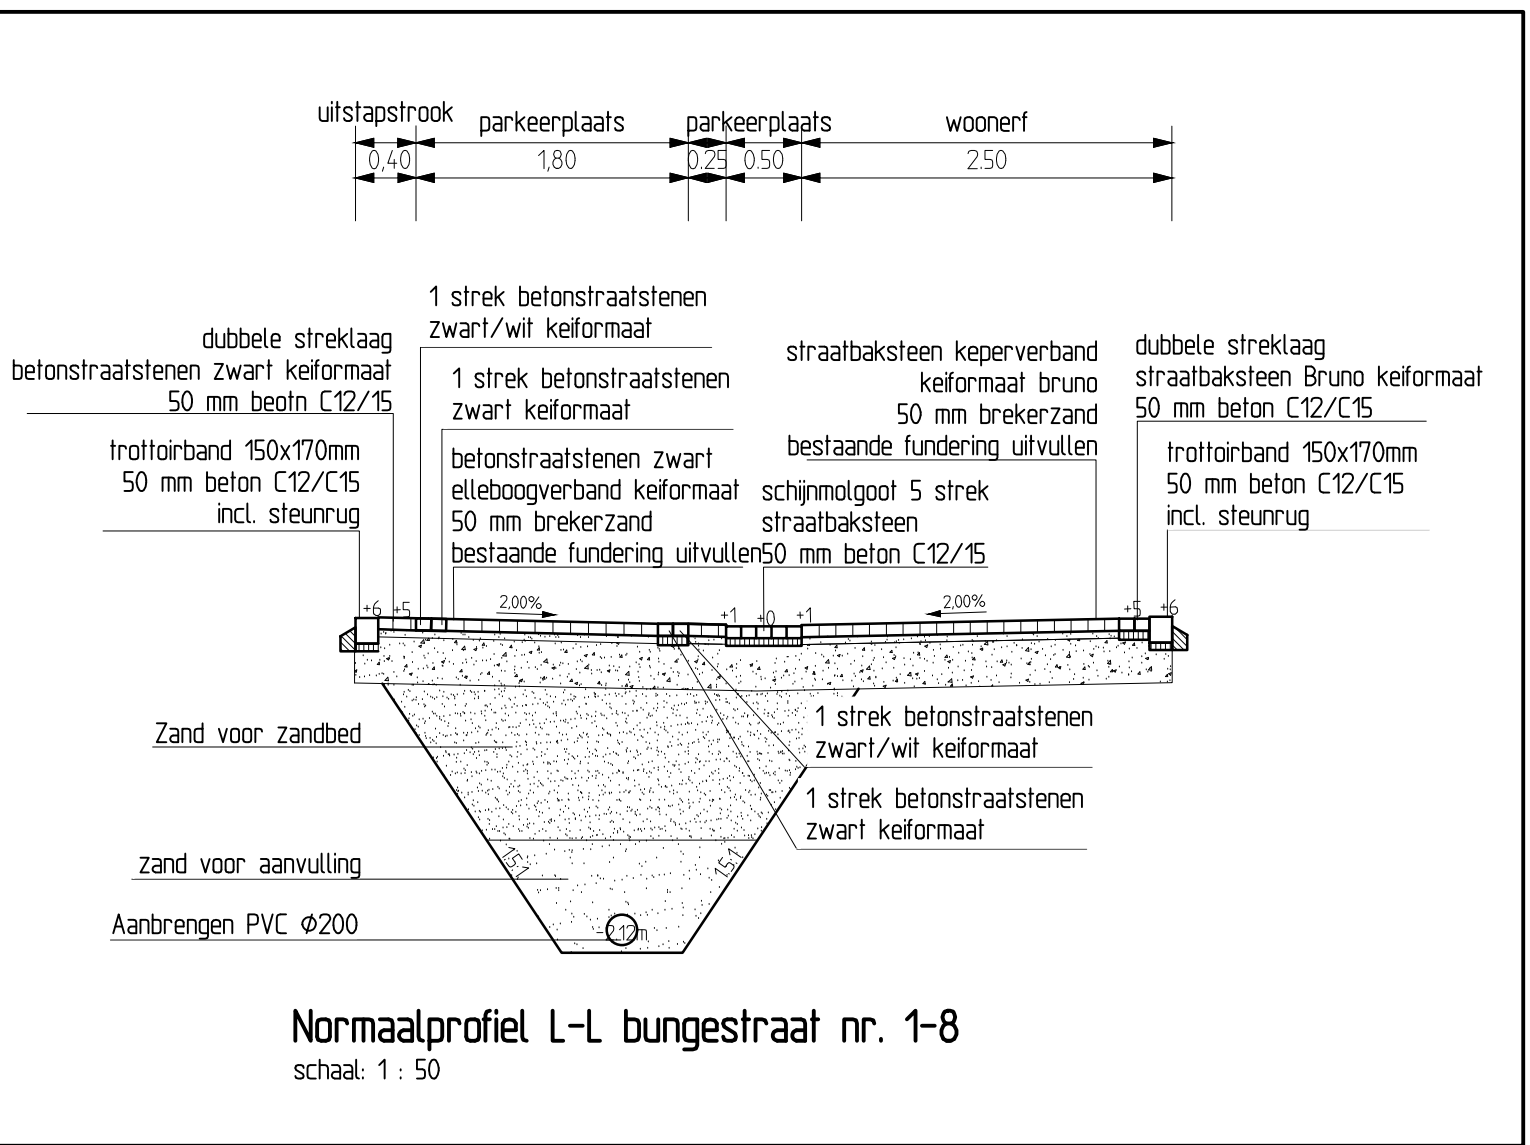
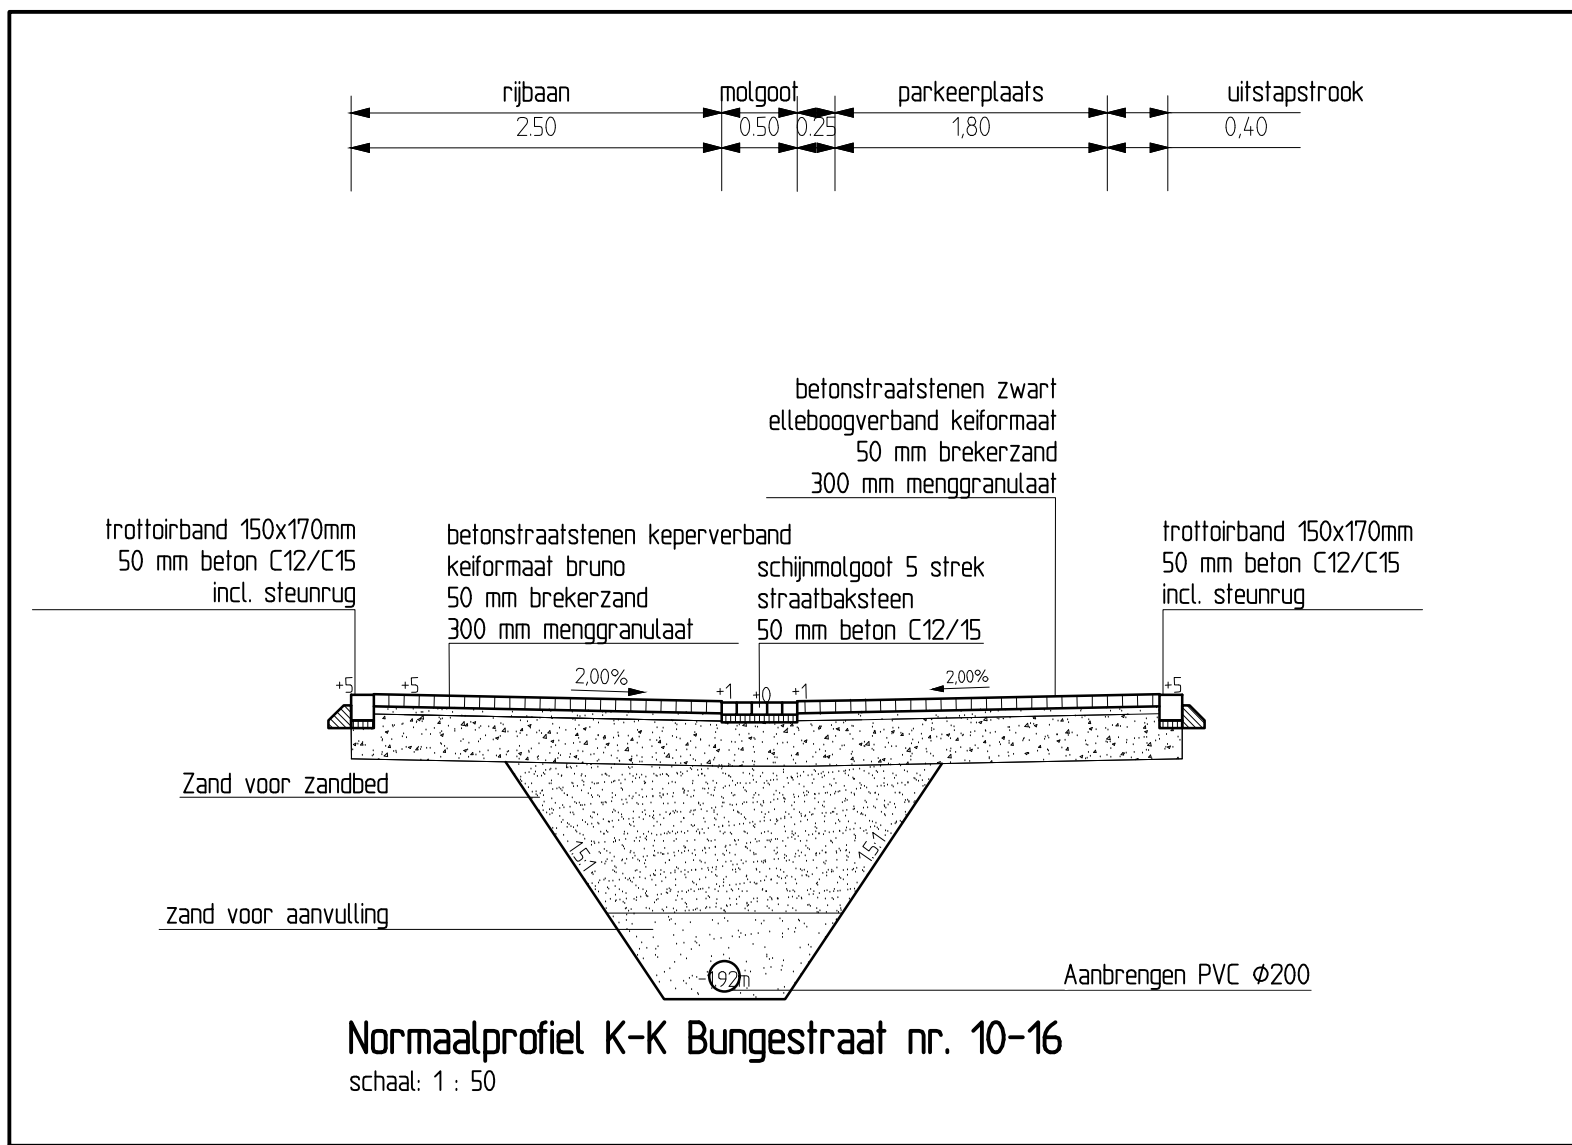
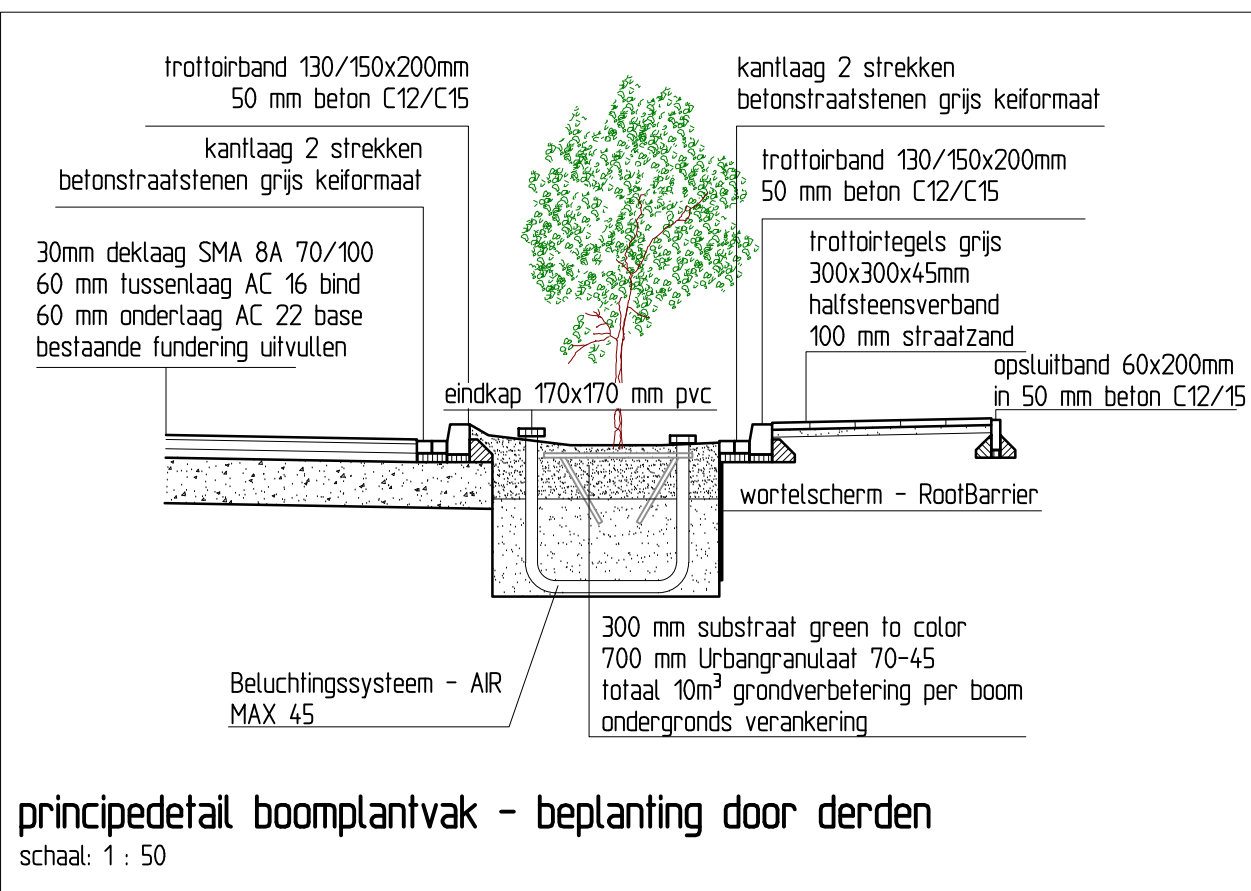
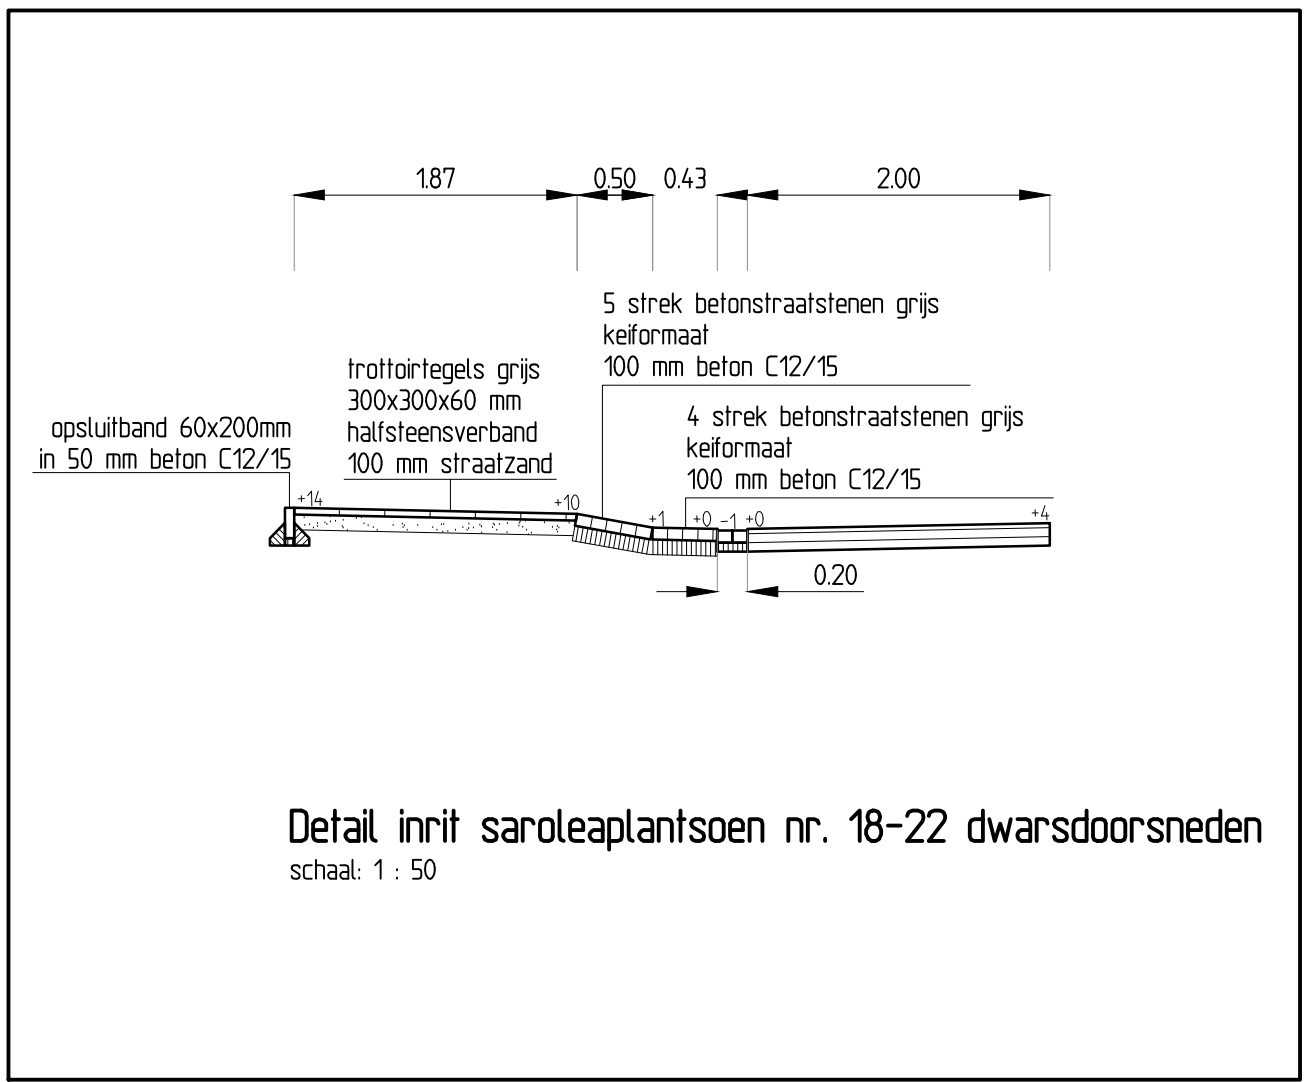
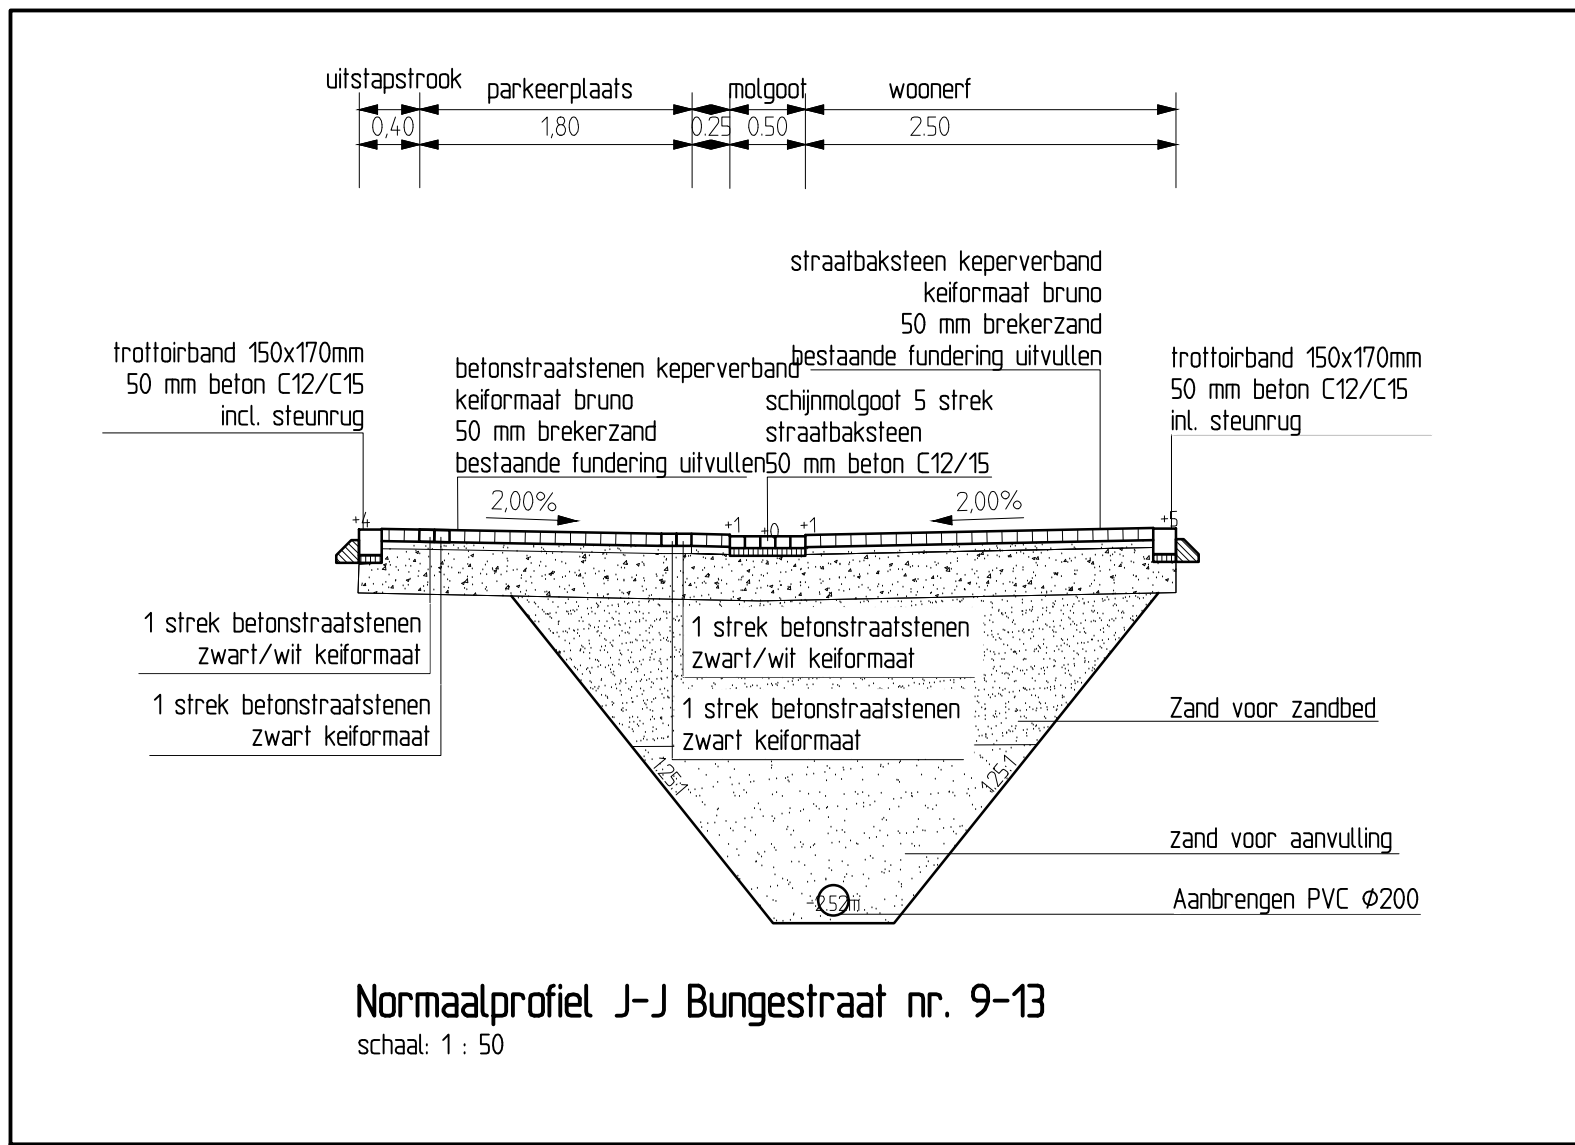
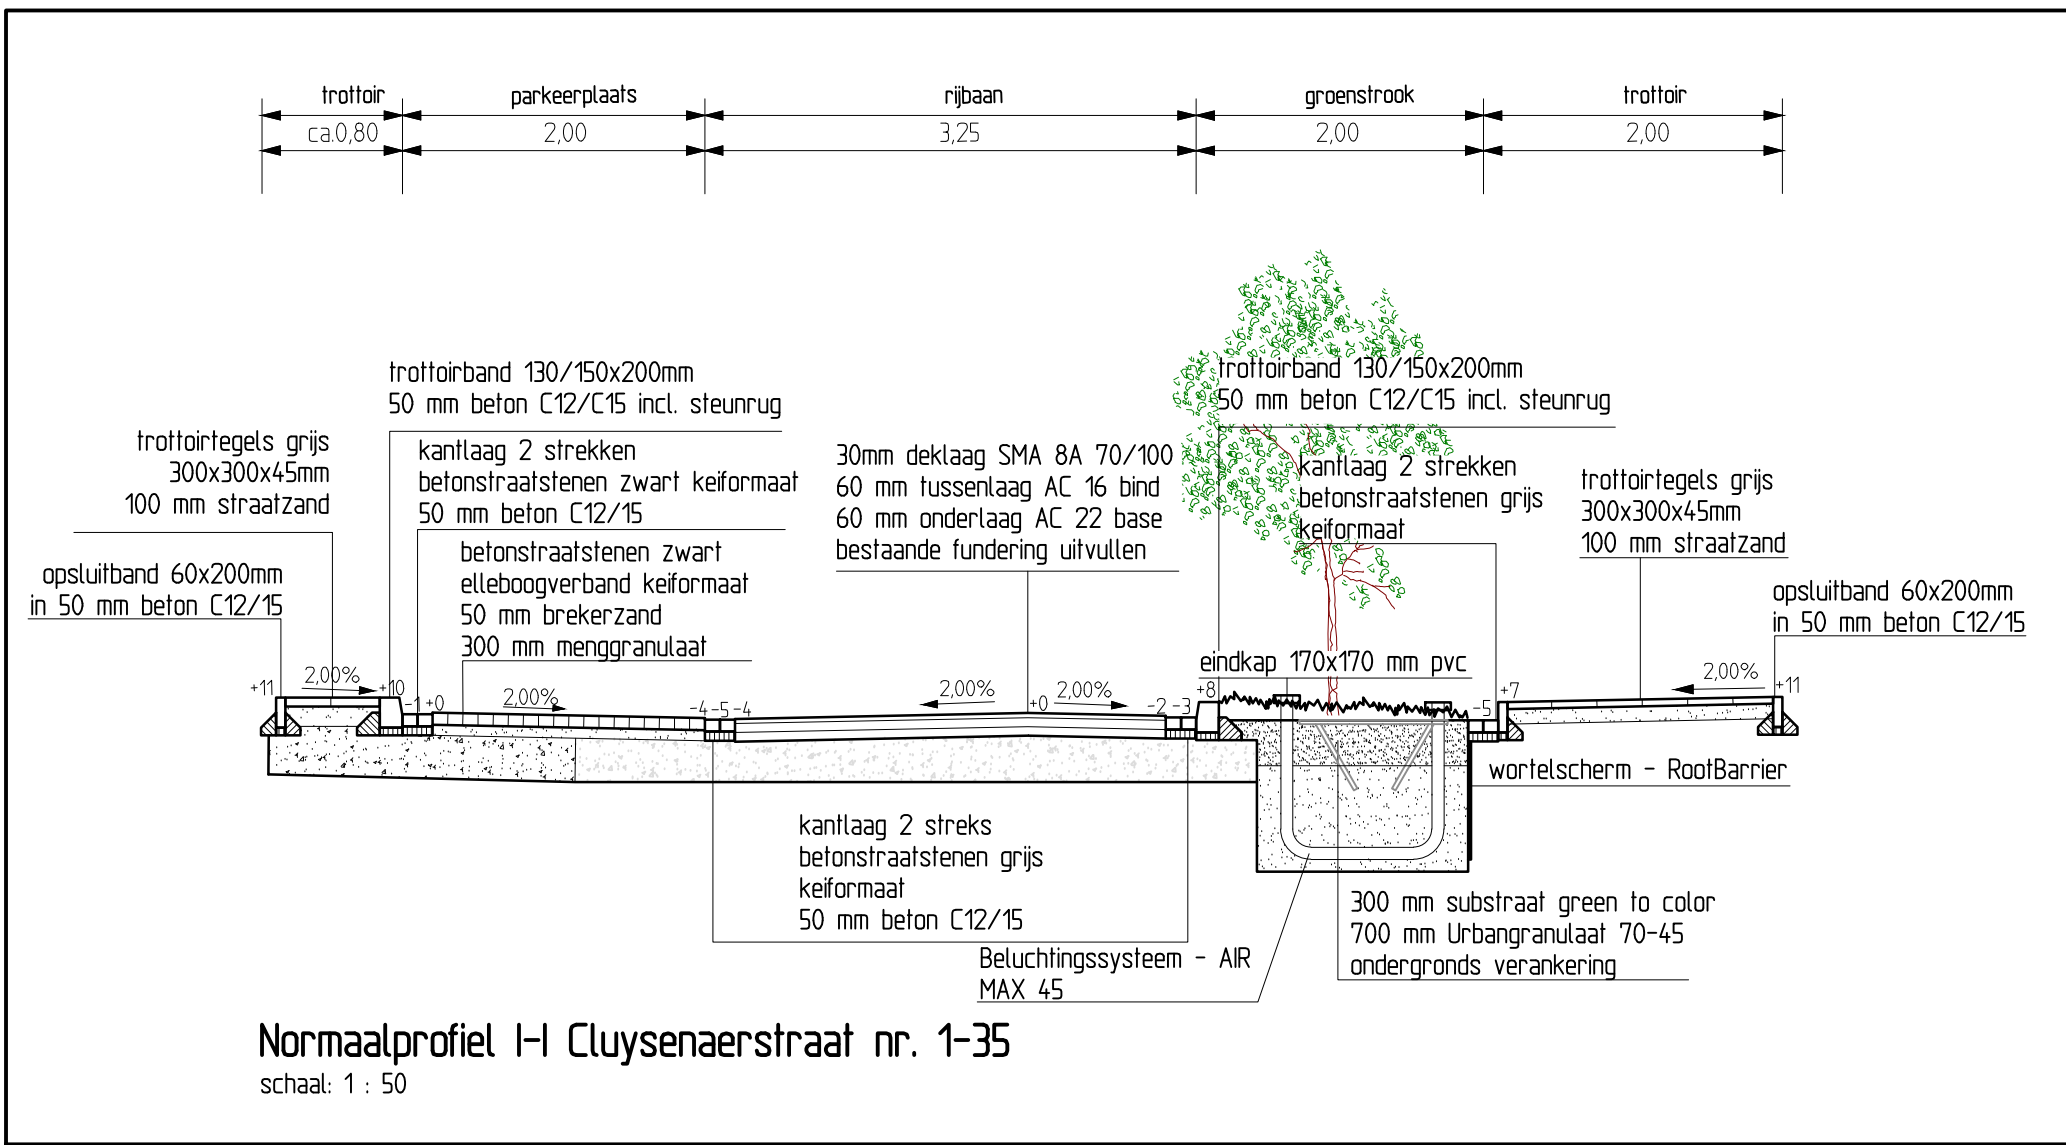
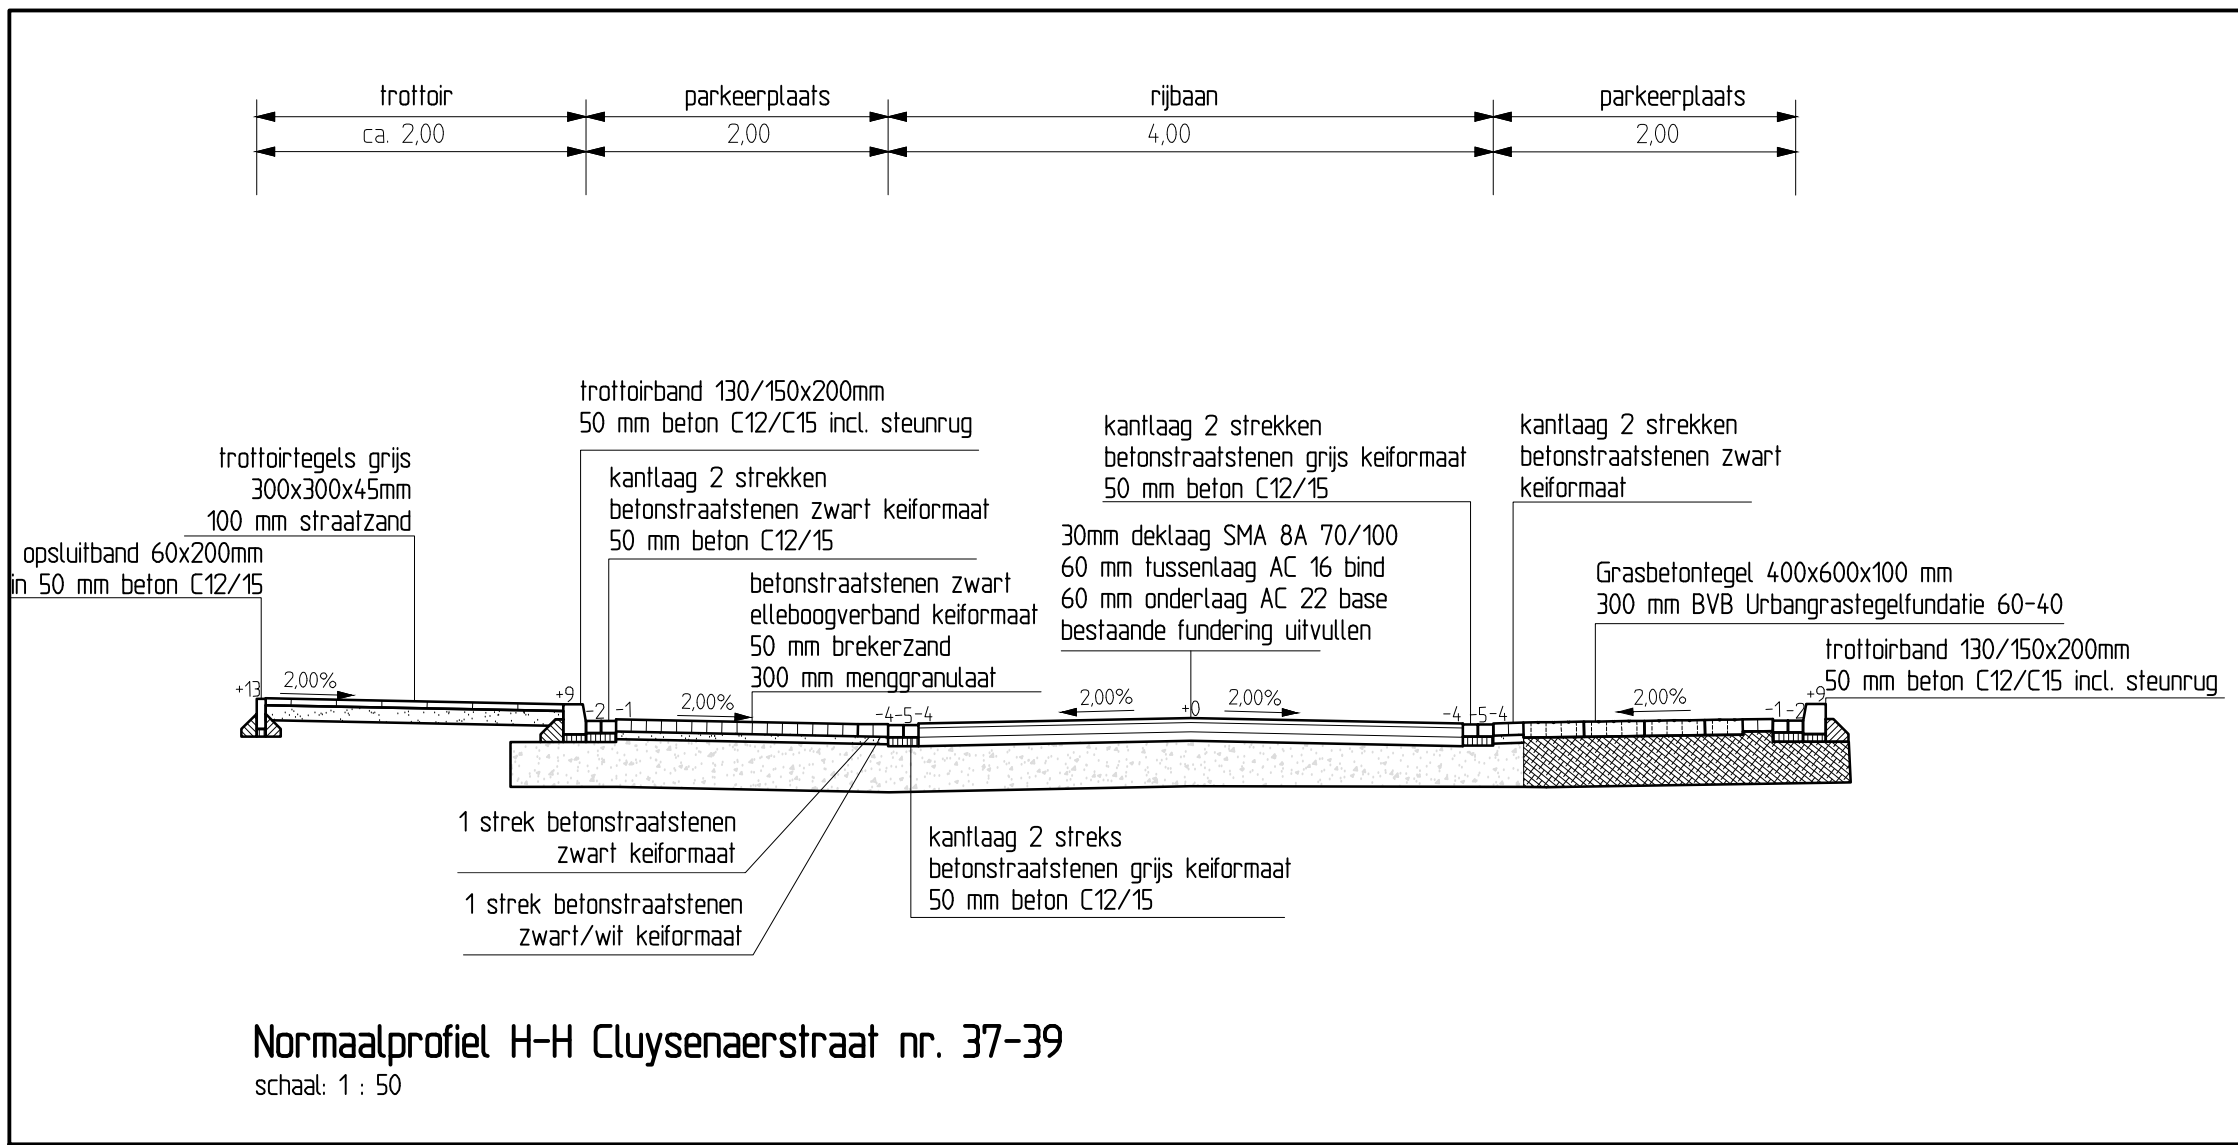
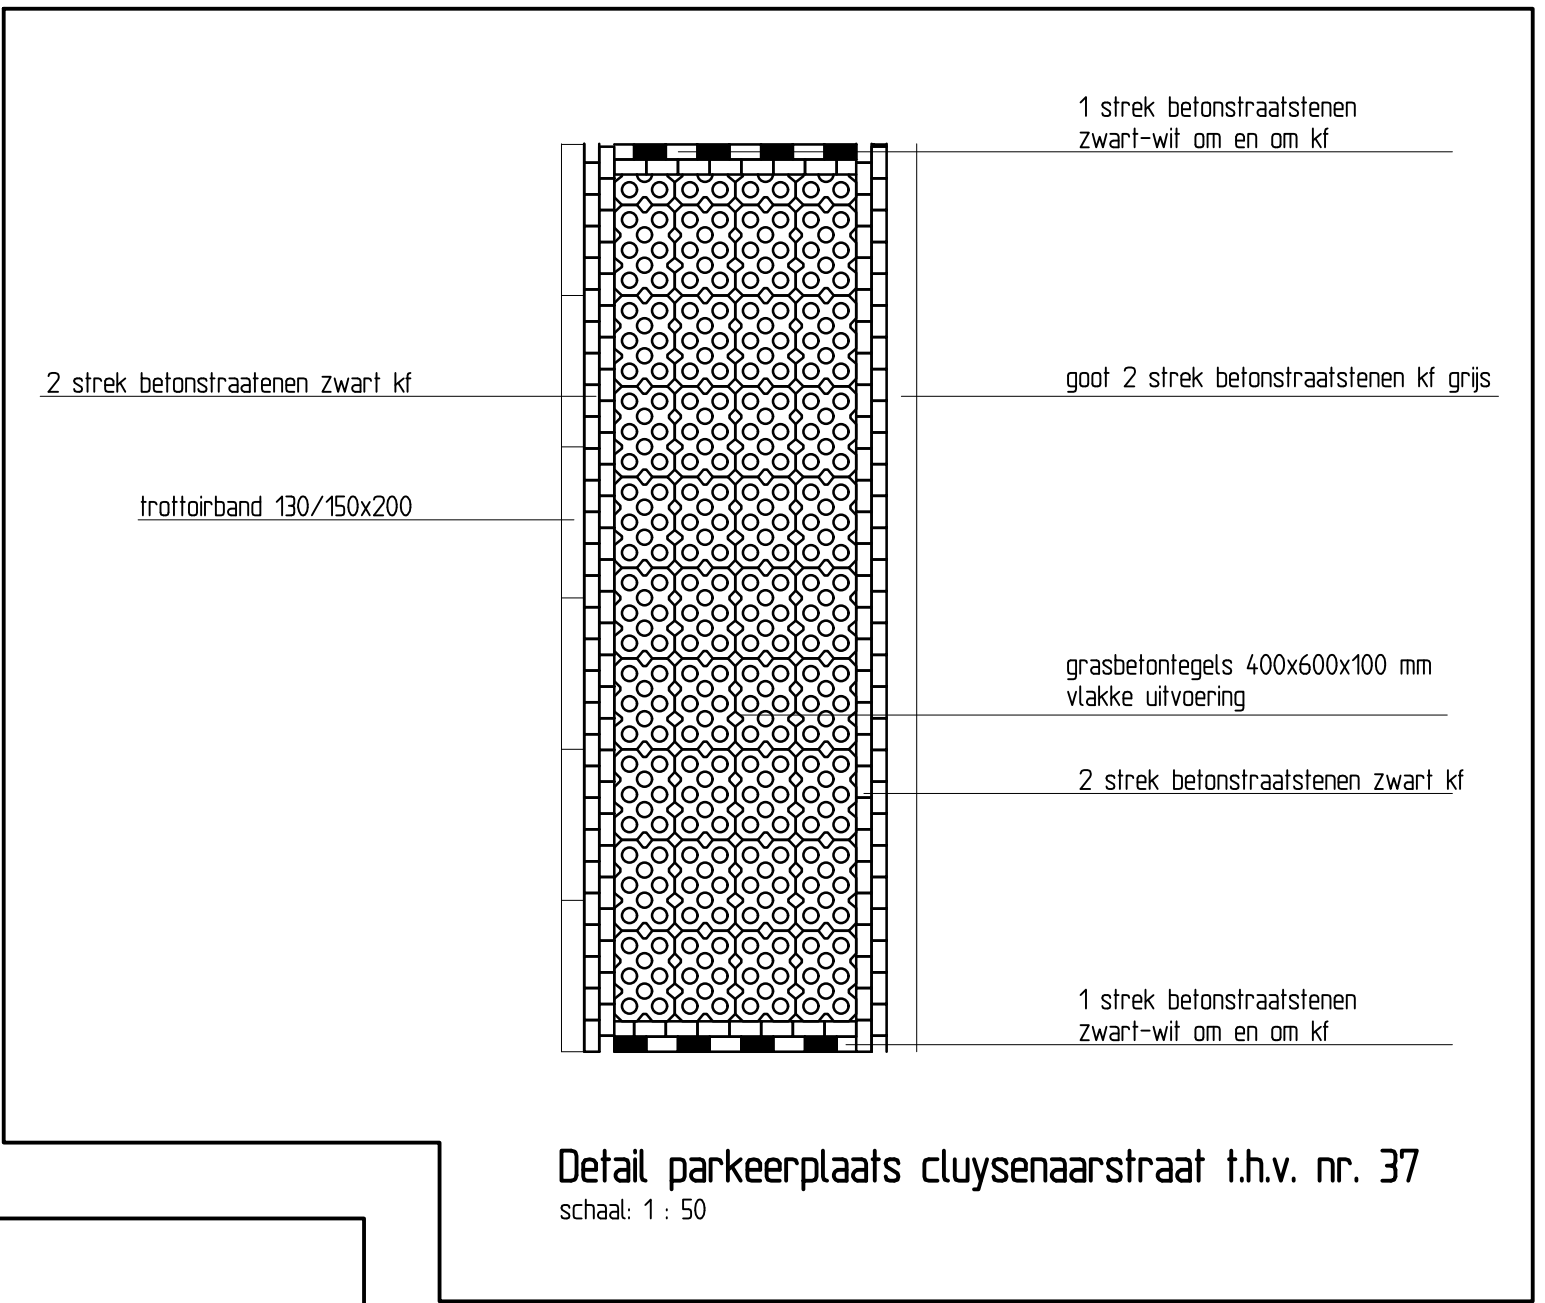
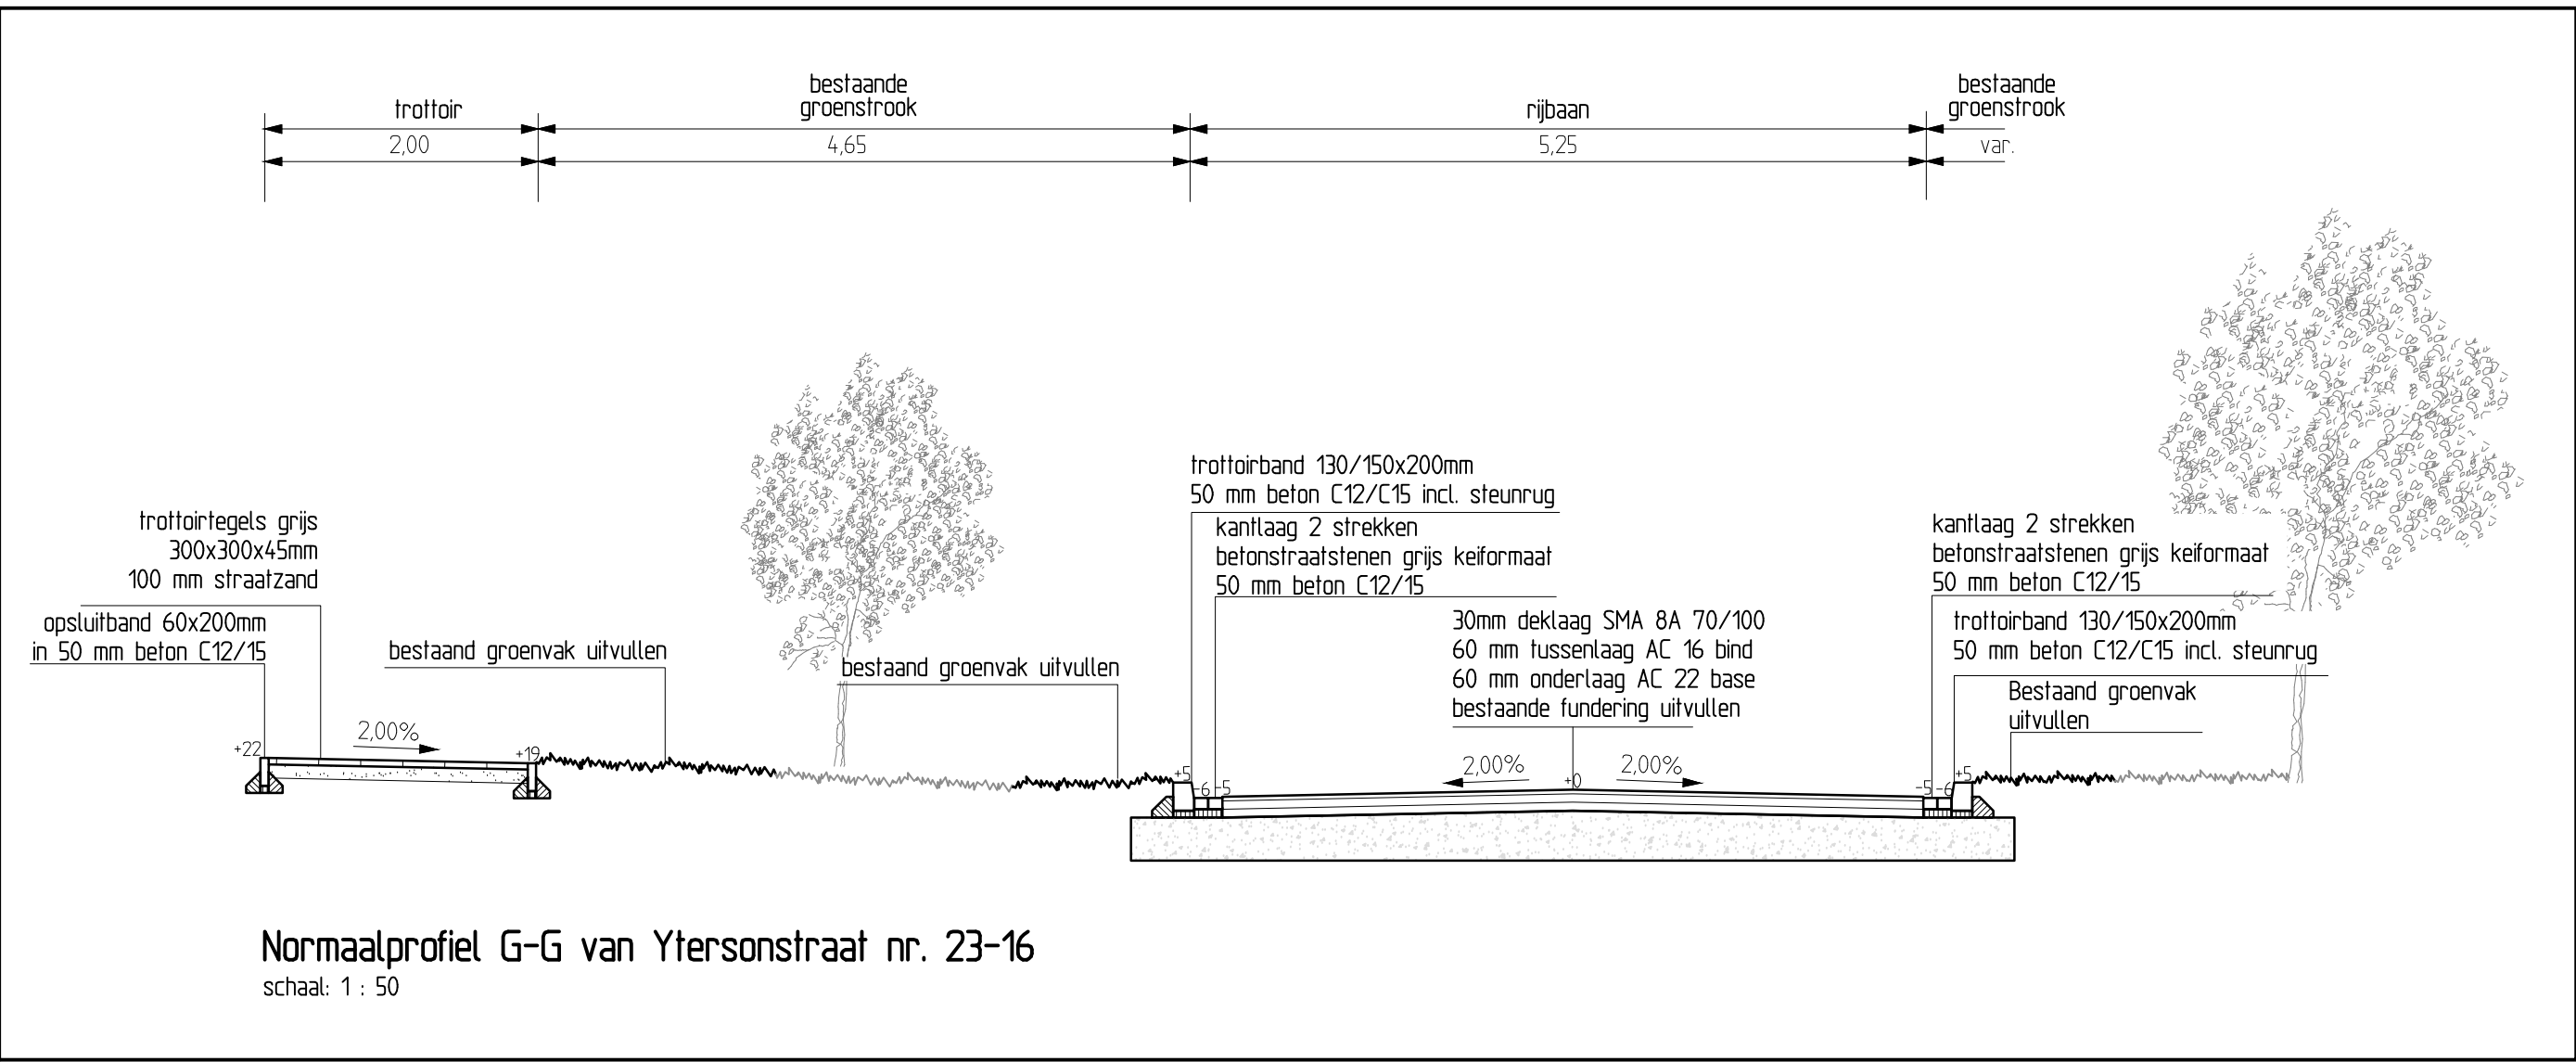
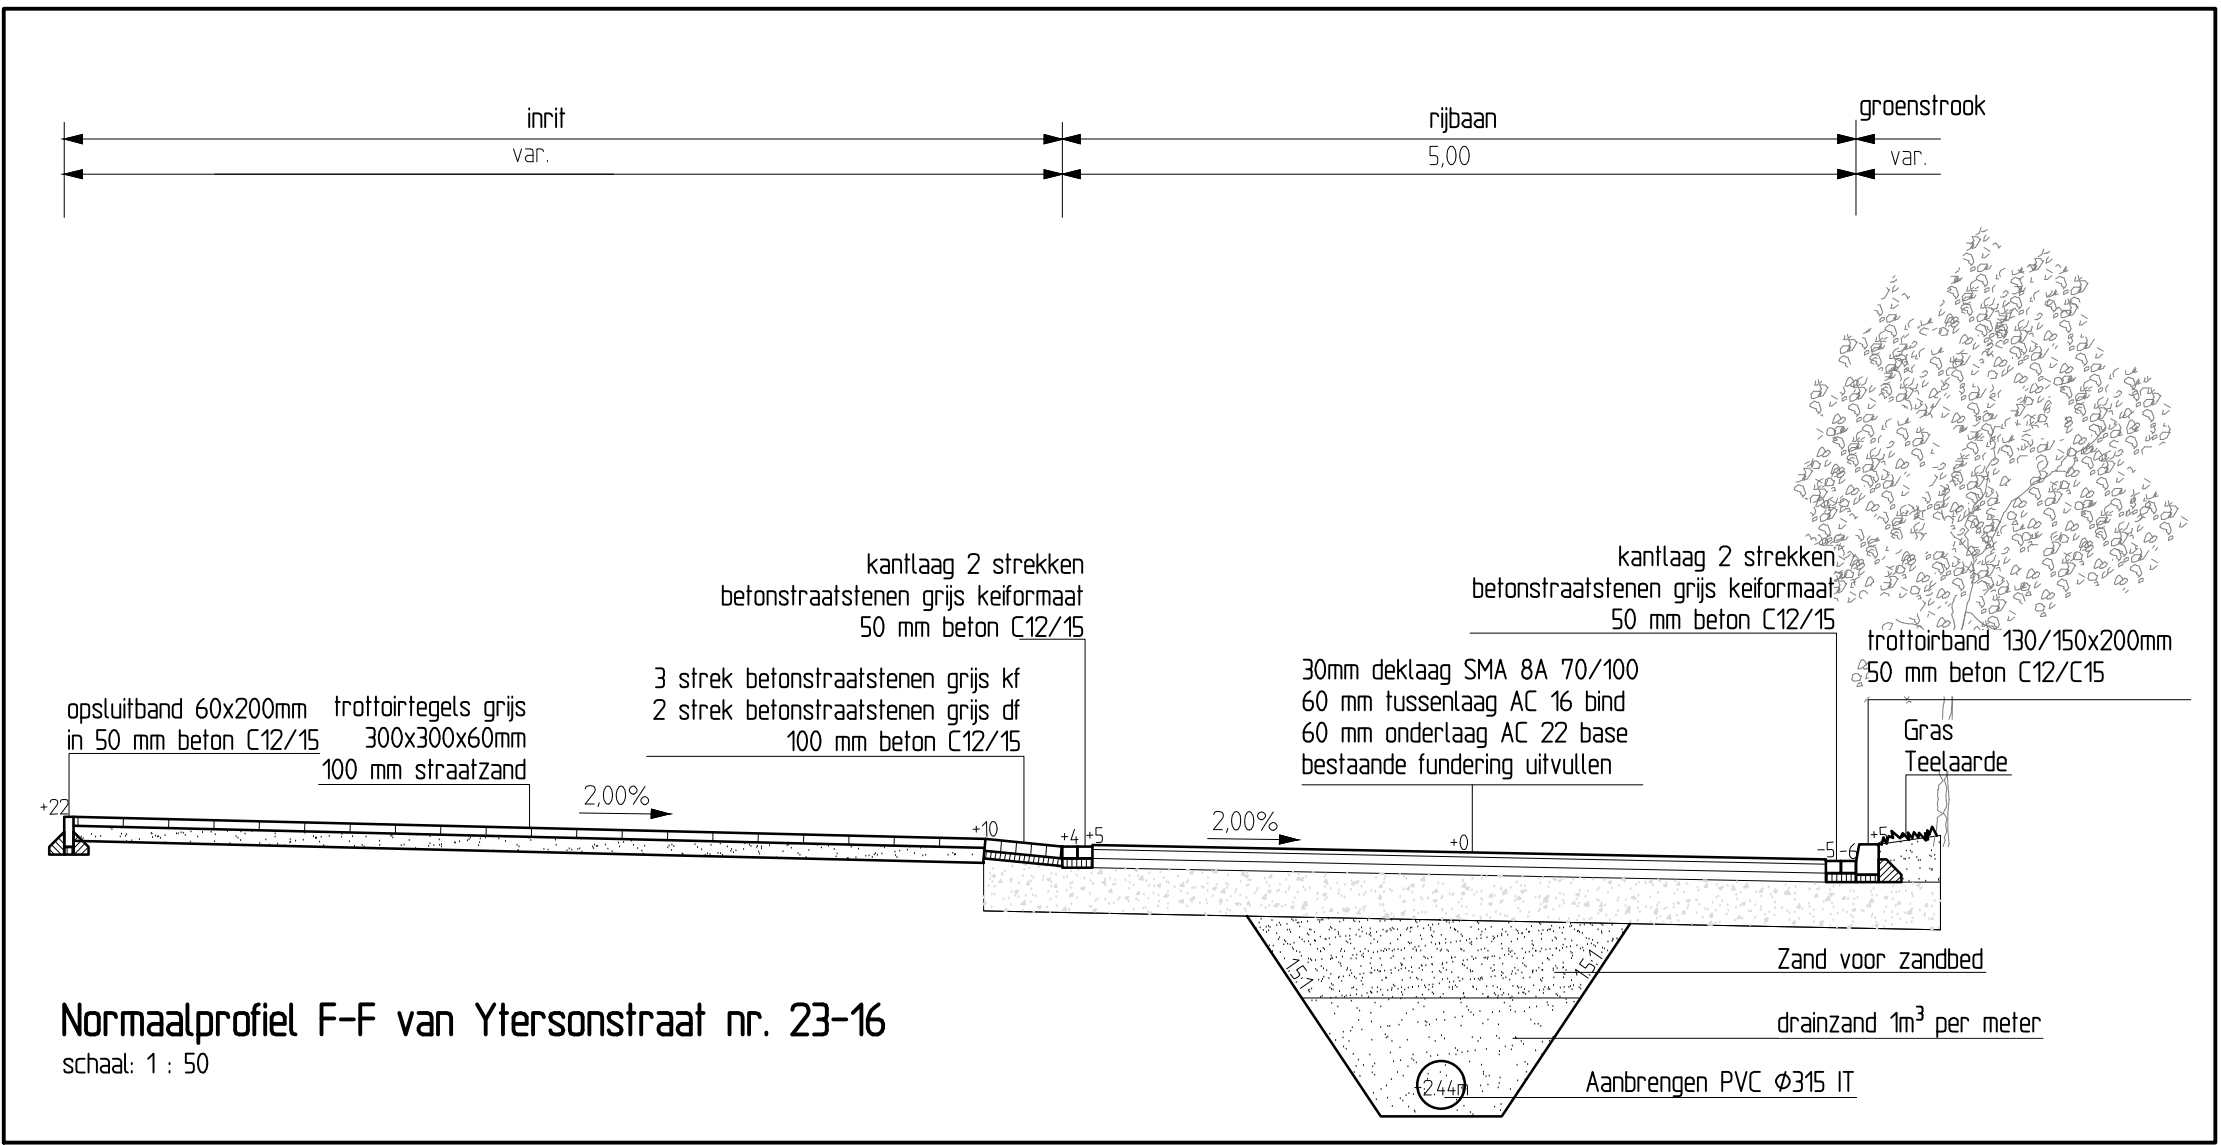
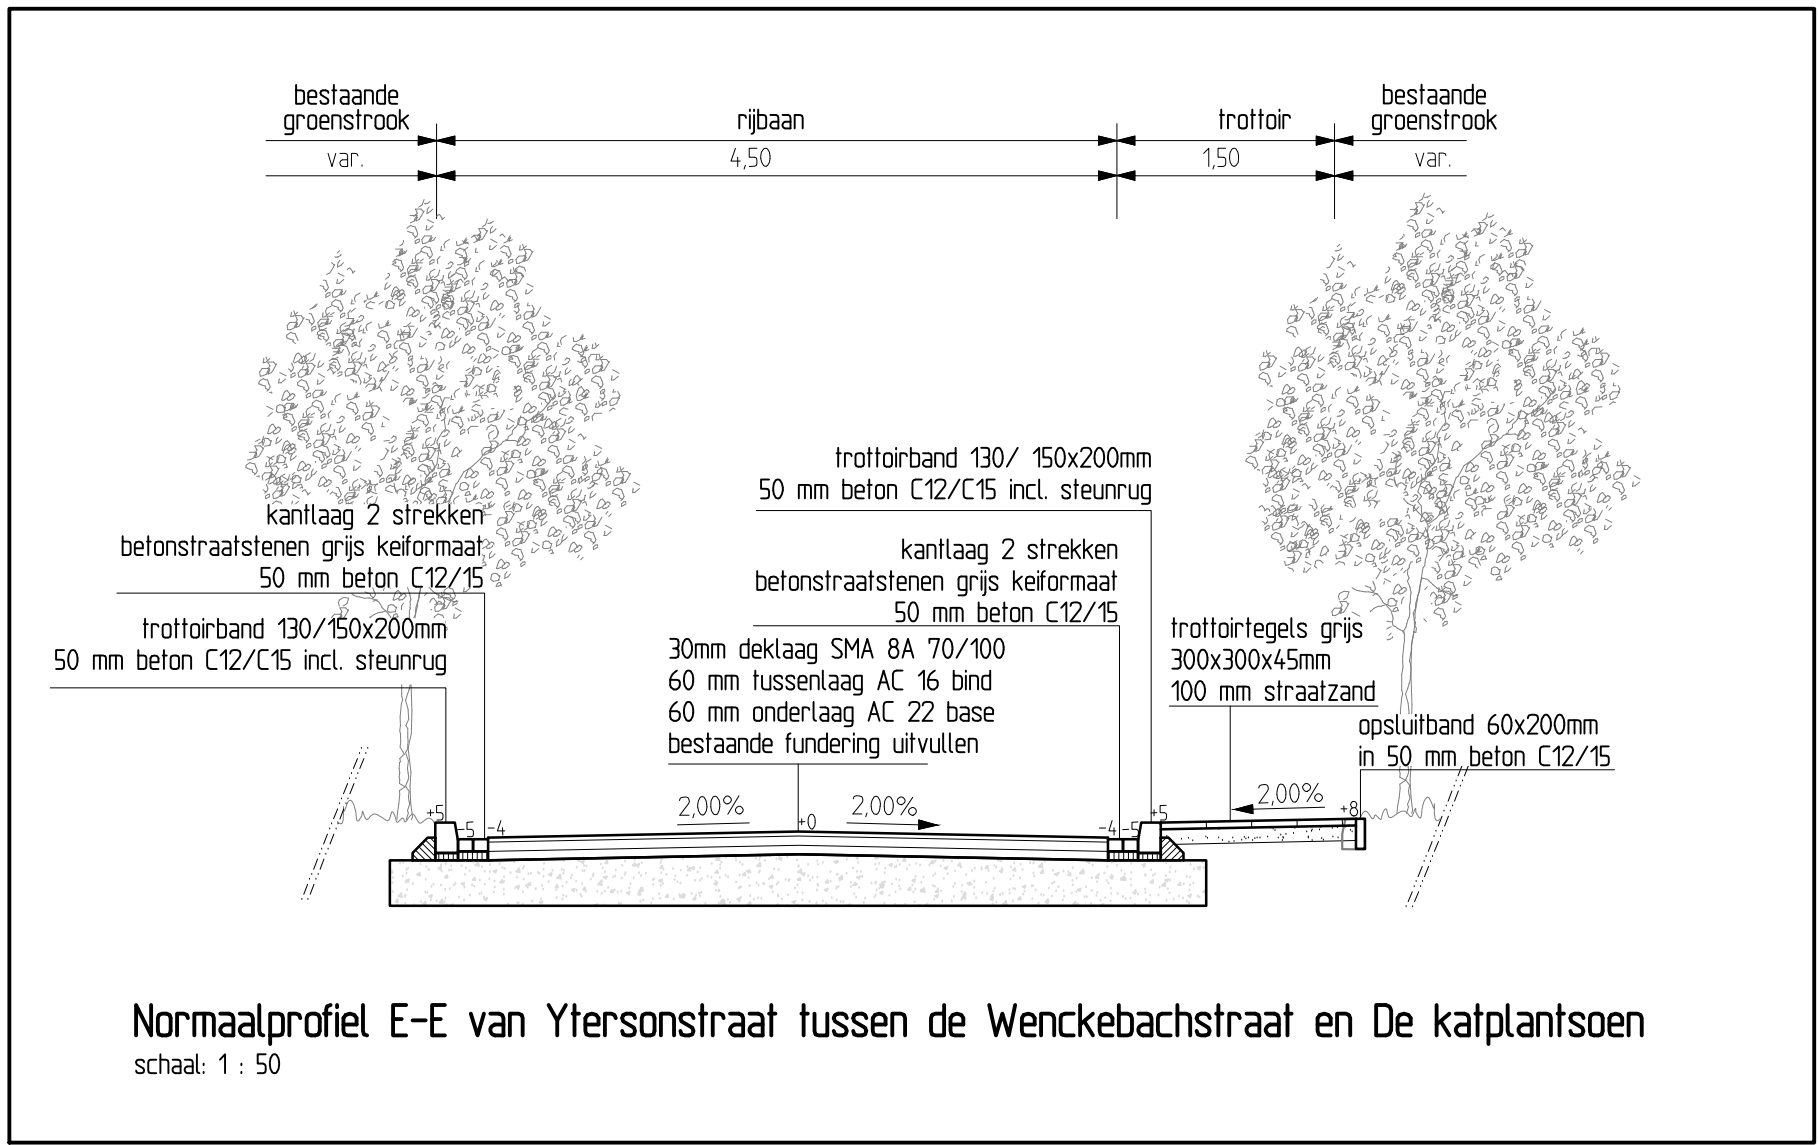
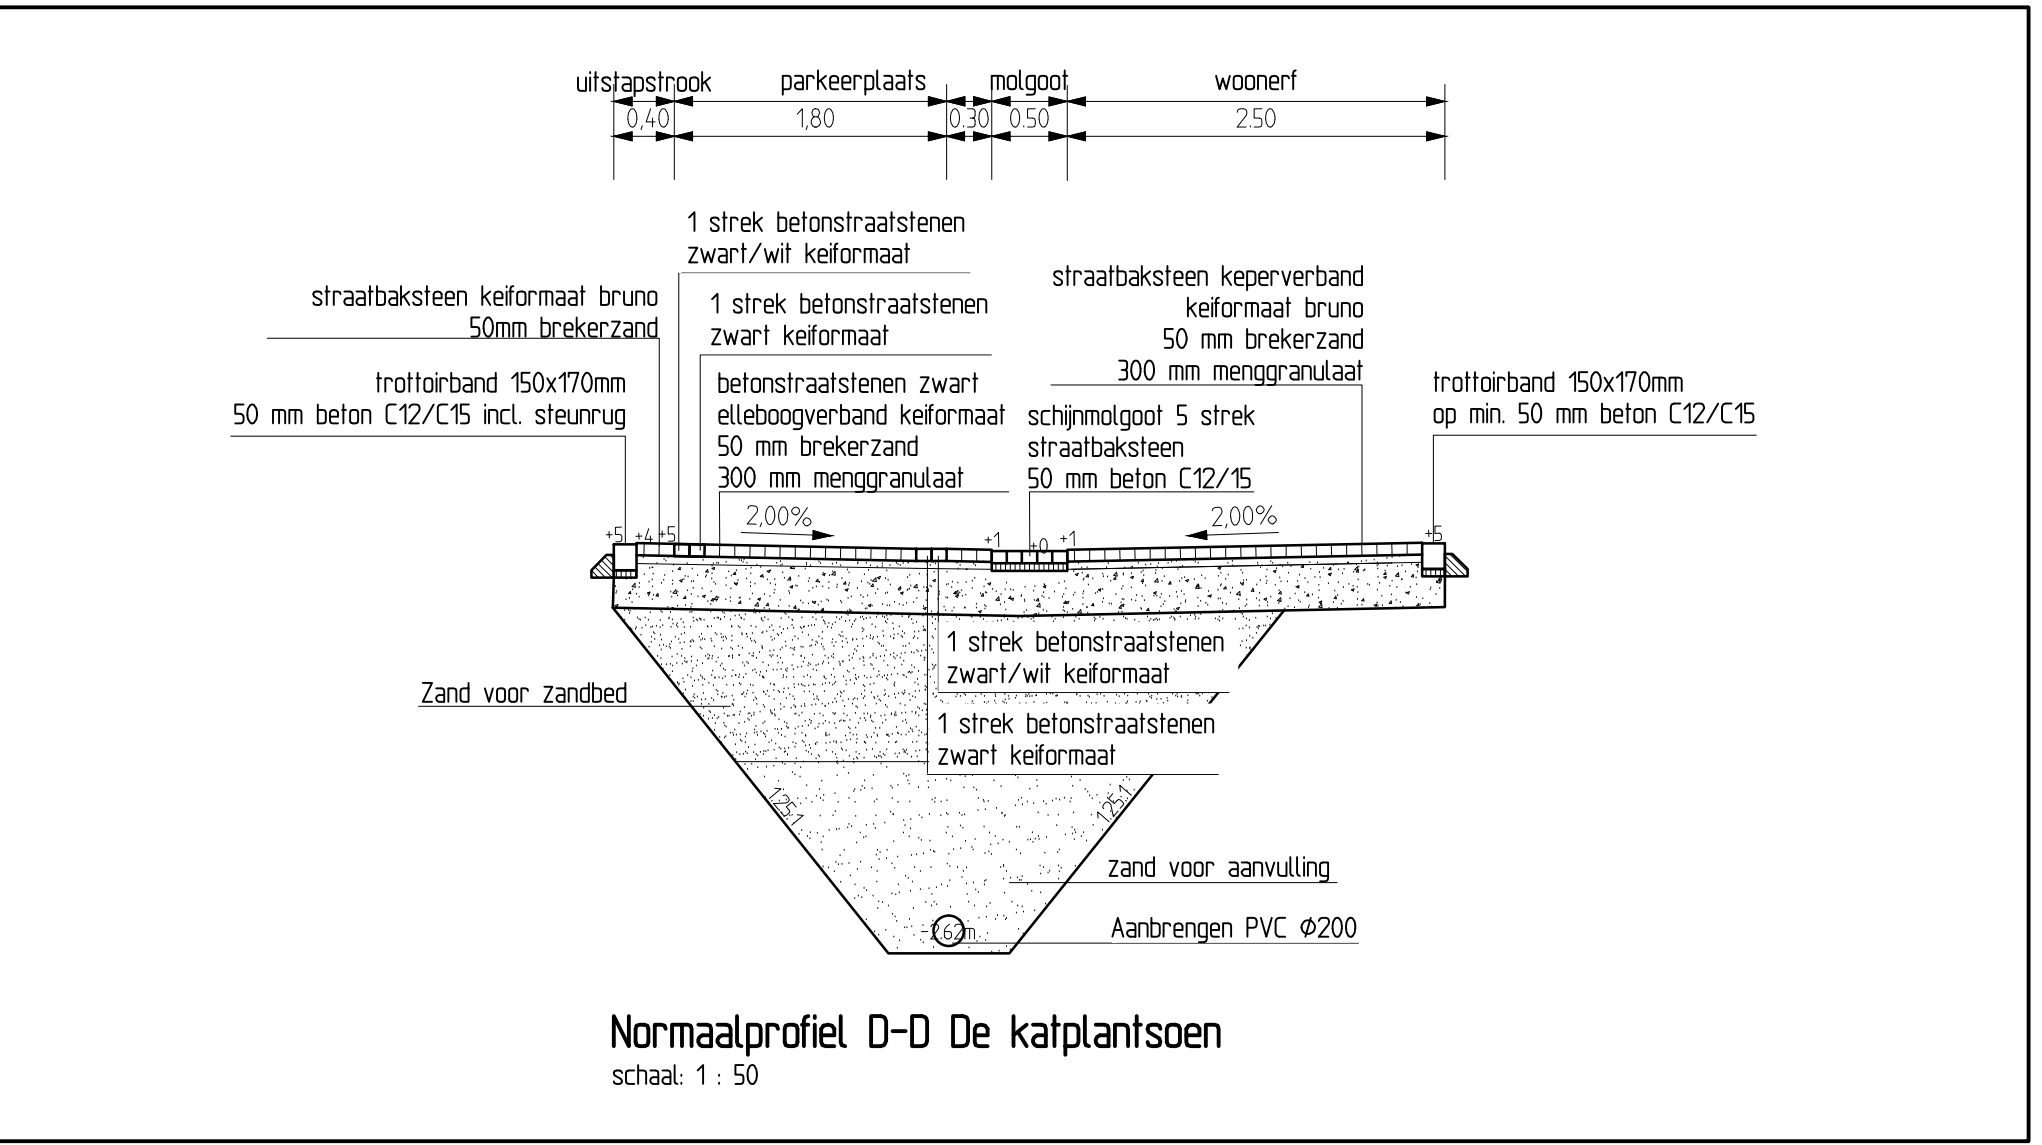
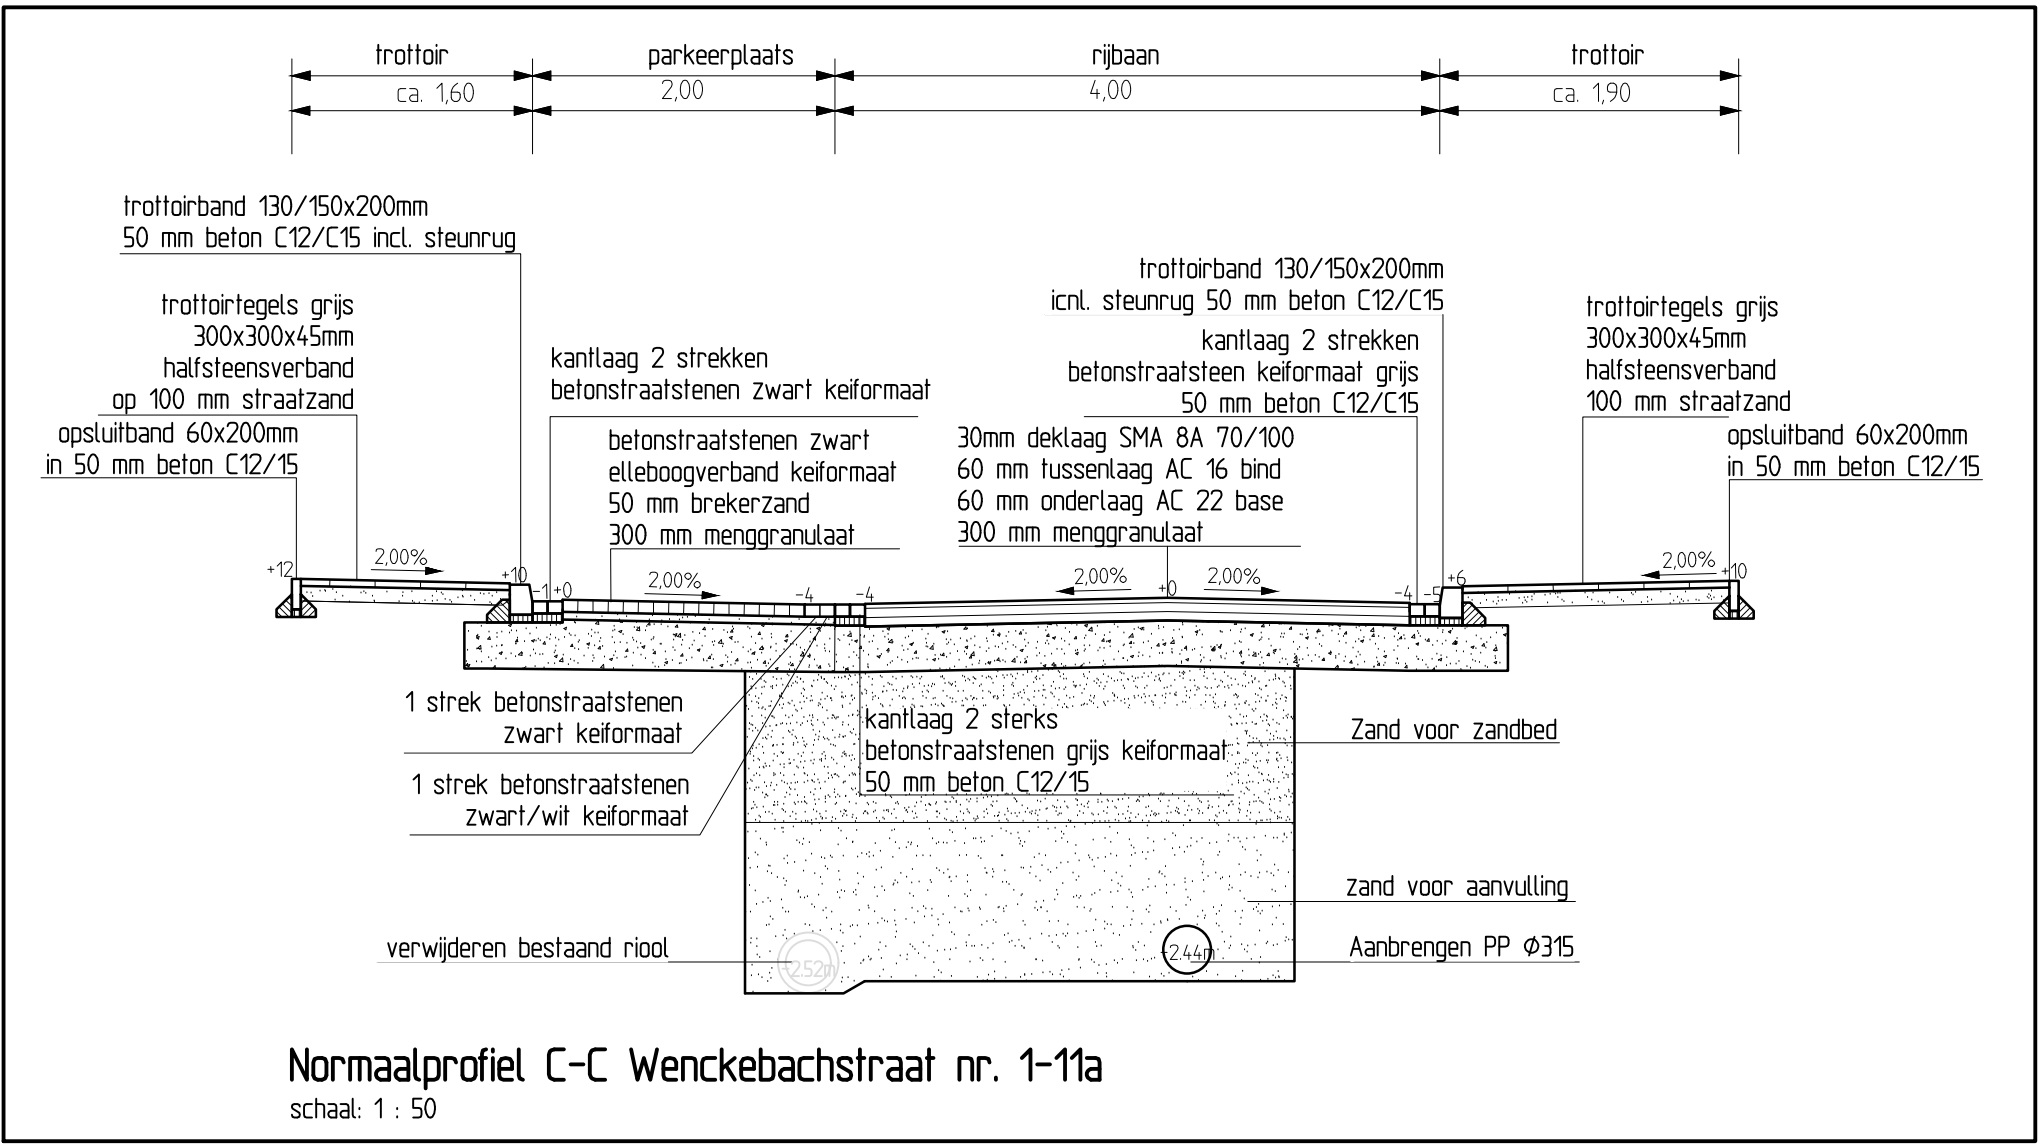
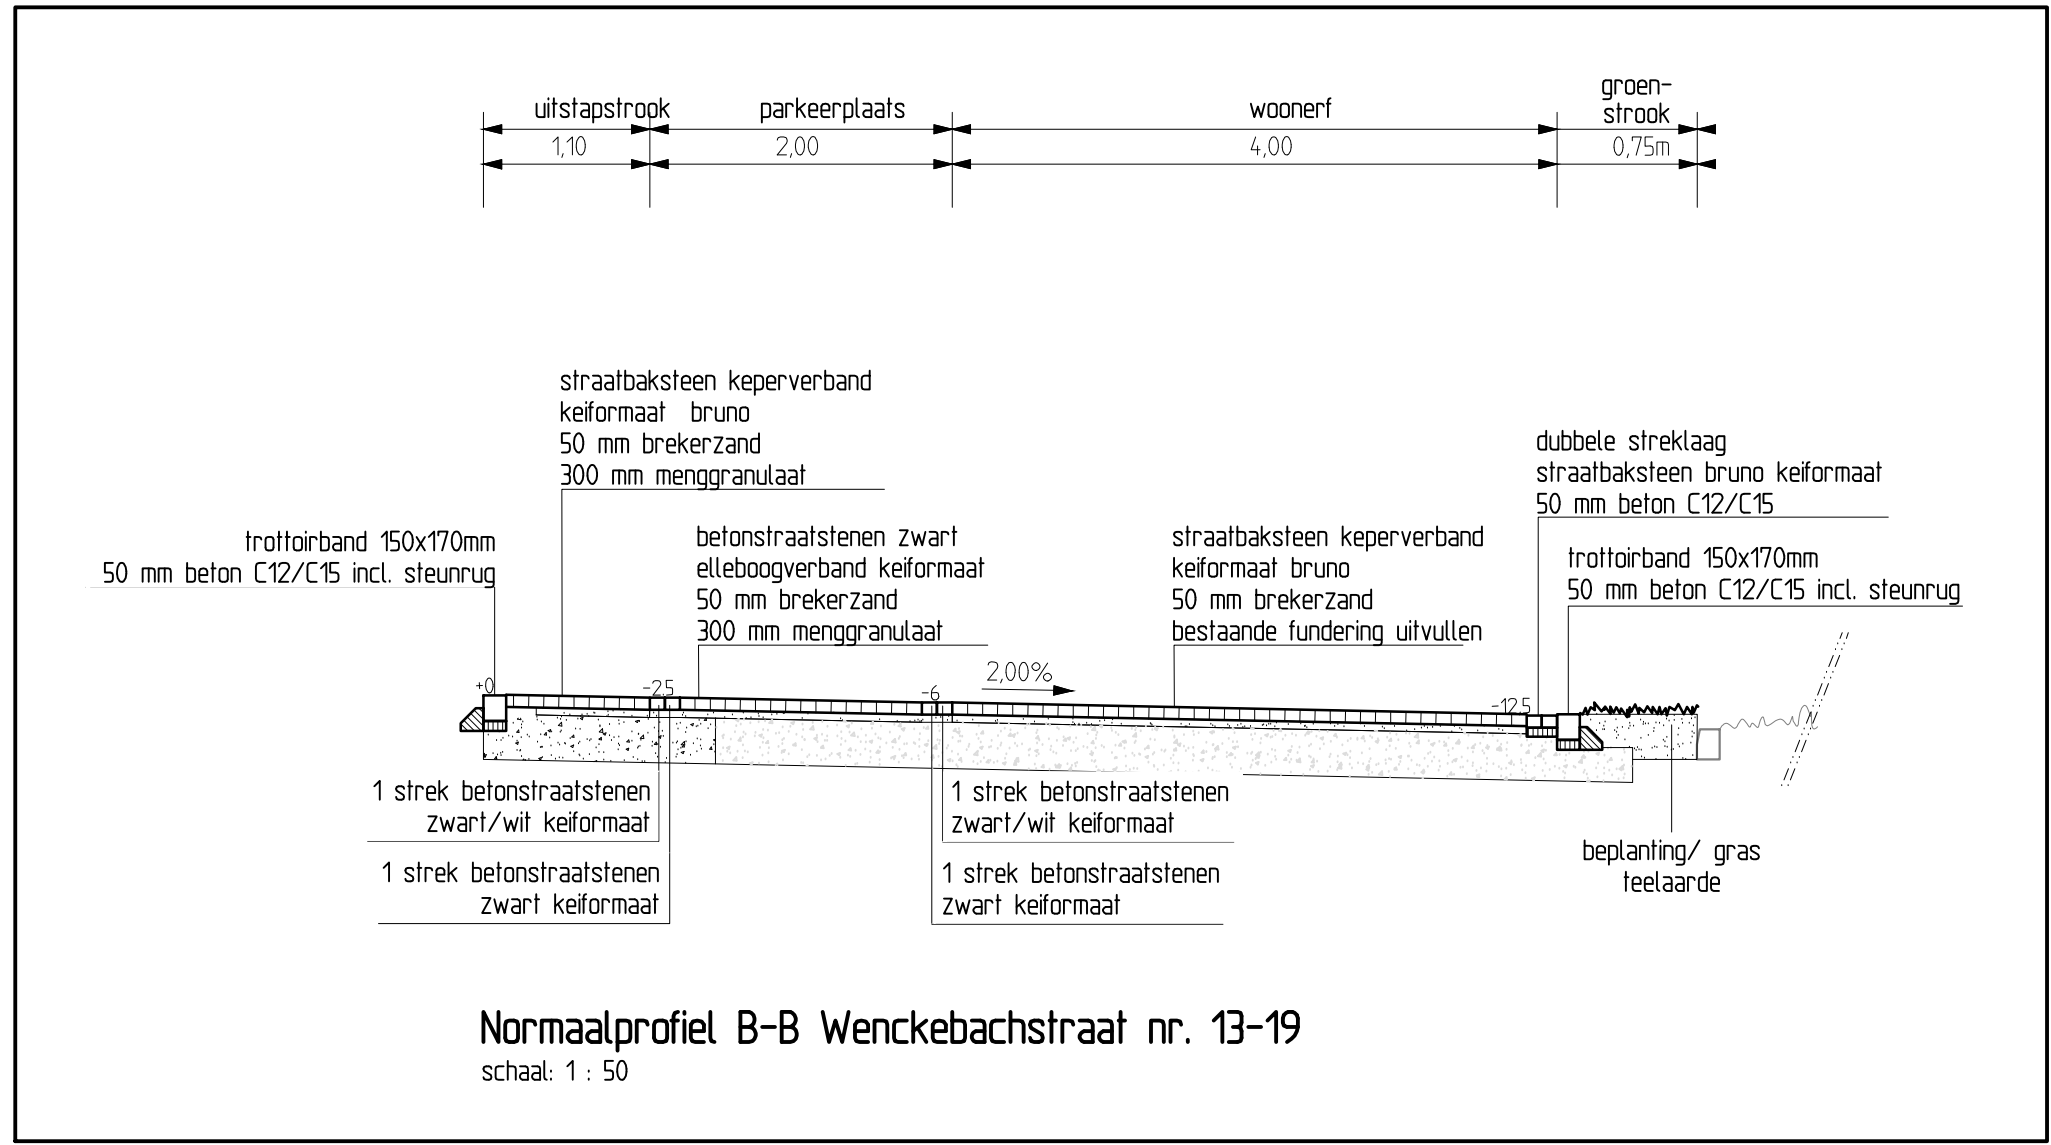


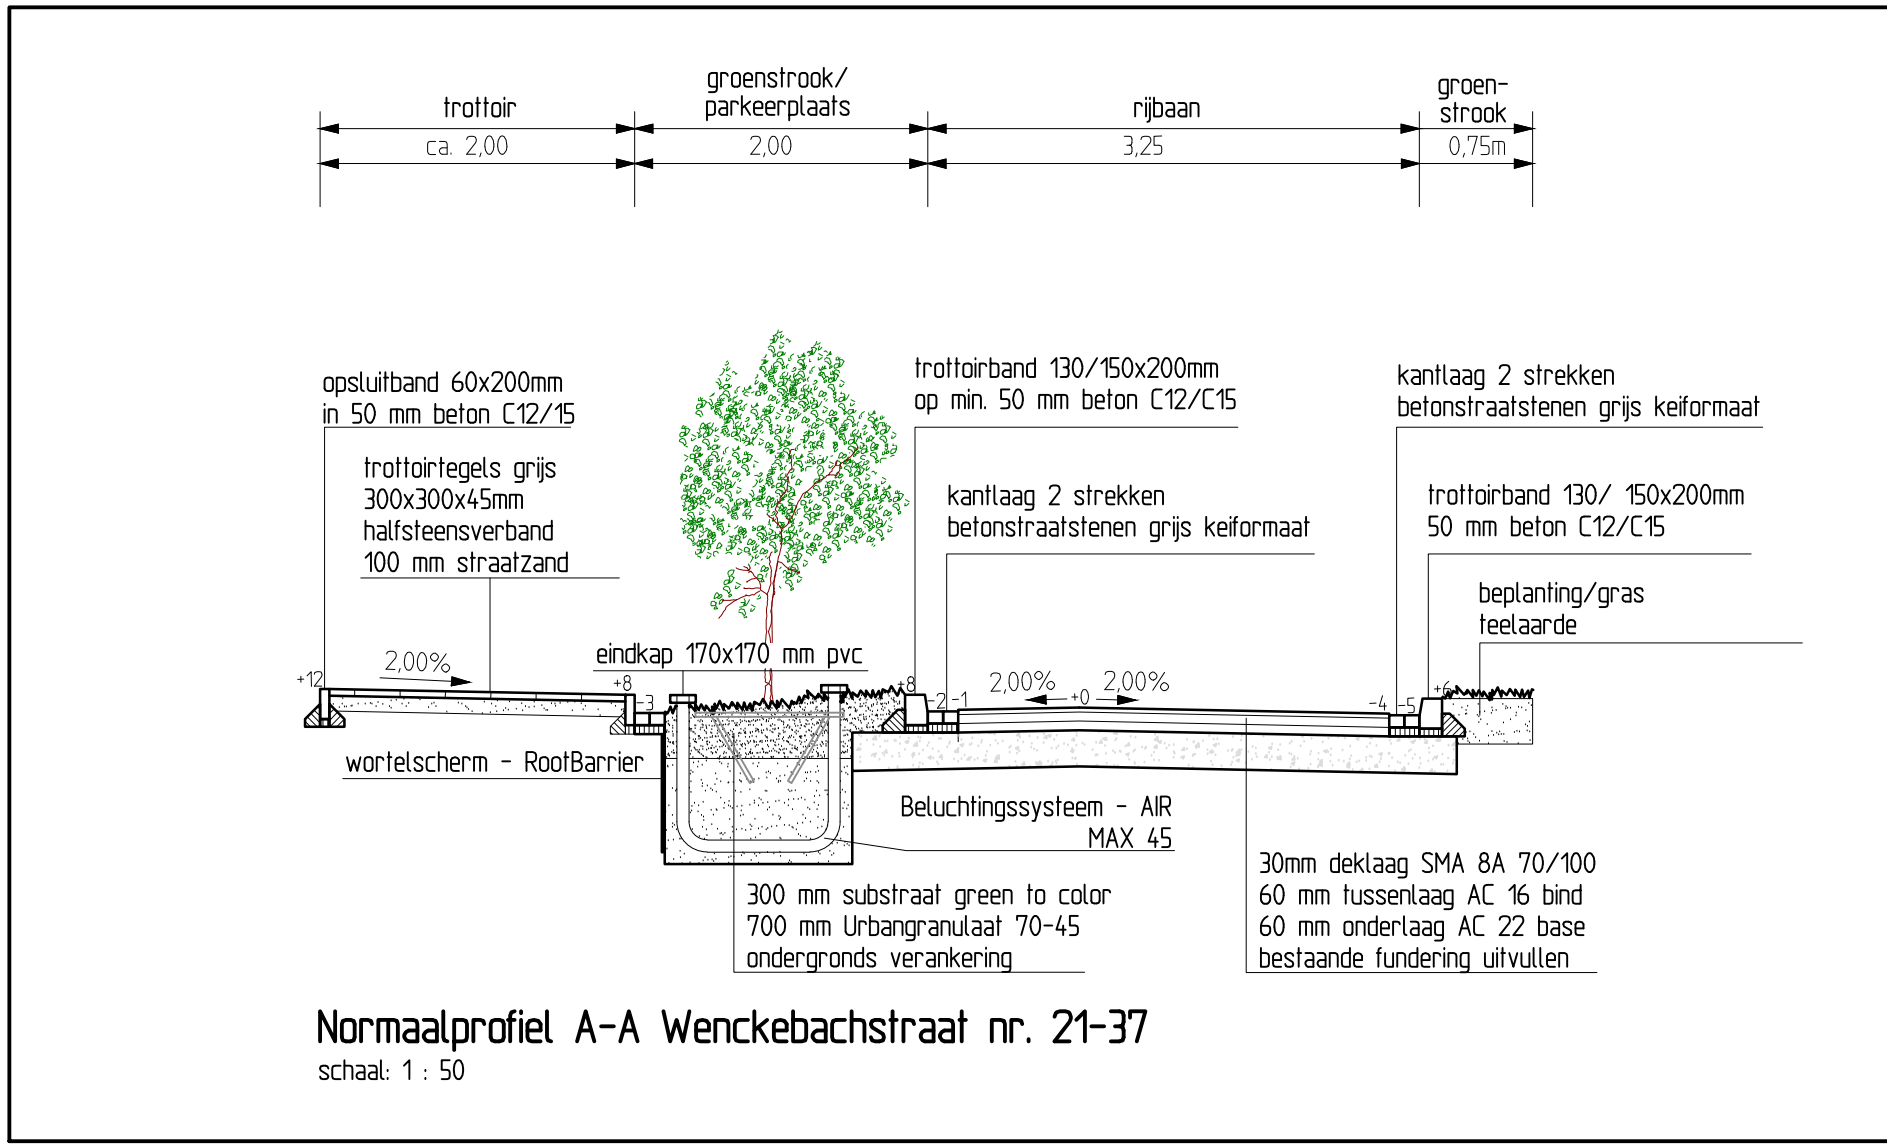

Rainfra advies • ingenieursbureau		RA infra BV Geerweg 7 6333 KB Sittard Telefoon: 046-4000 400 www.rainfra.nl	
Opdrachtgever: Gemeente Landgraaf		Project: Klimaatbestendig en water robuust Eekste perceel 1	
Project: Klimaatbestendig en water robuust Eekste perceel 1		Normalprofielen, dwarsprofielen en details	
Getekend: RSC	td: 06-04-2021	Schaal: 1:50	Projectnr: 203221
Revisie: C	td: 30-06-2021	Normaal: A0	Blad: 1 van 12
Status: Definitief	Geen: B0	Deel: 1	Deel: 1 van 12
Tekening: 203221-1-DWP01		Tekenings: 203221-1-DWP01	