
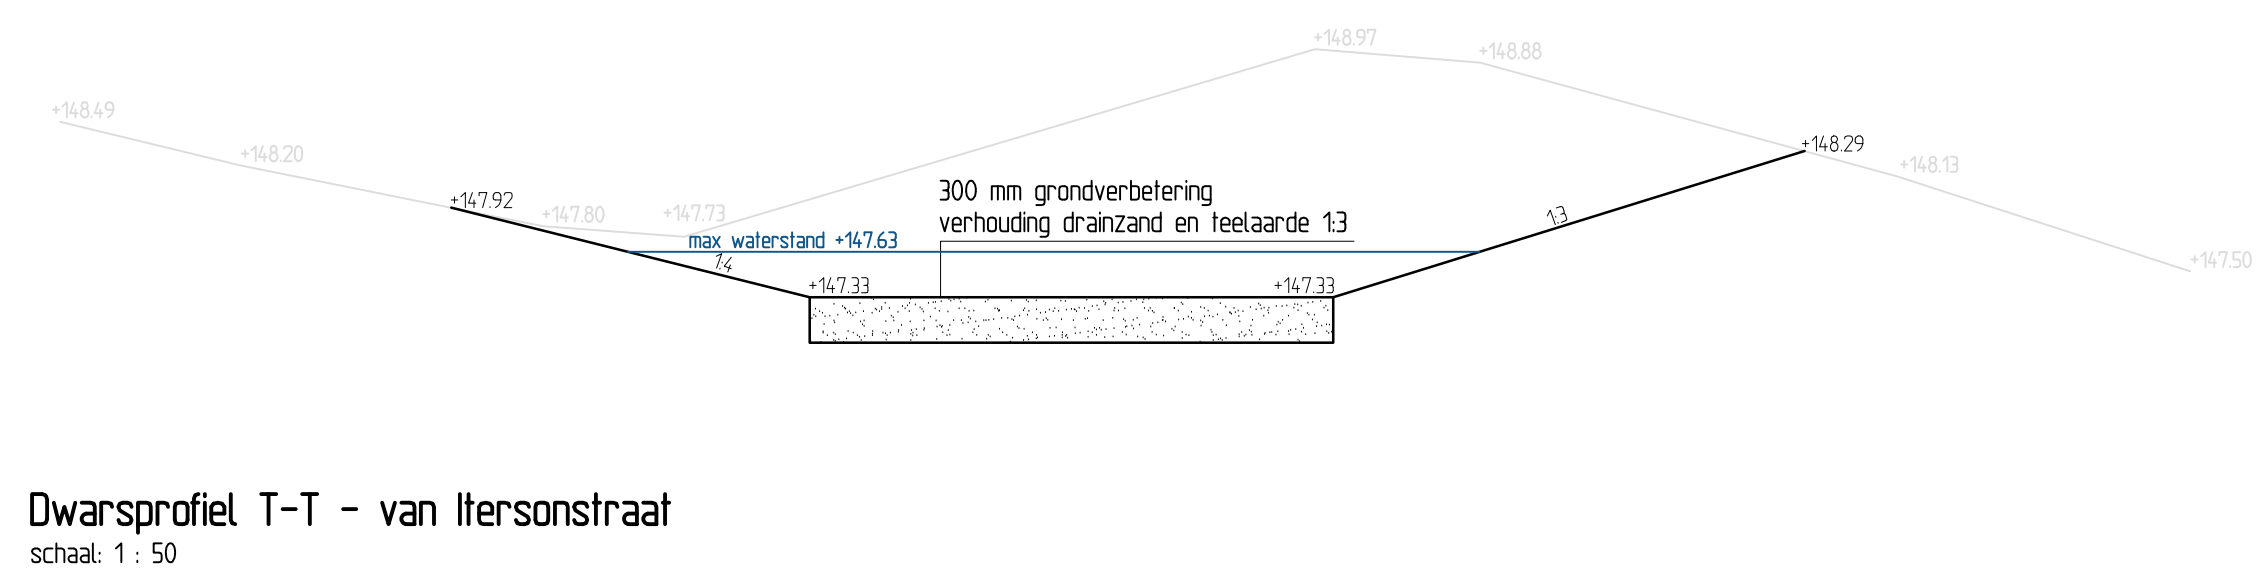
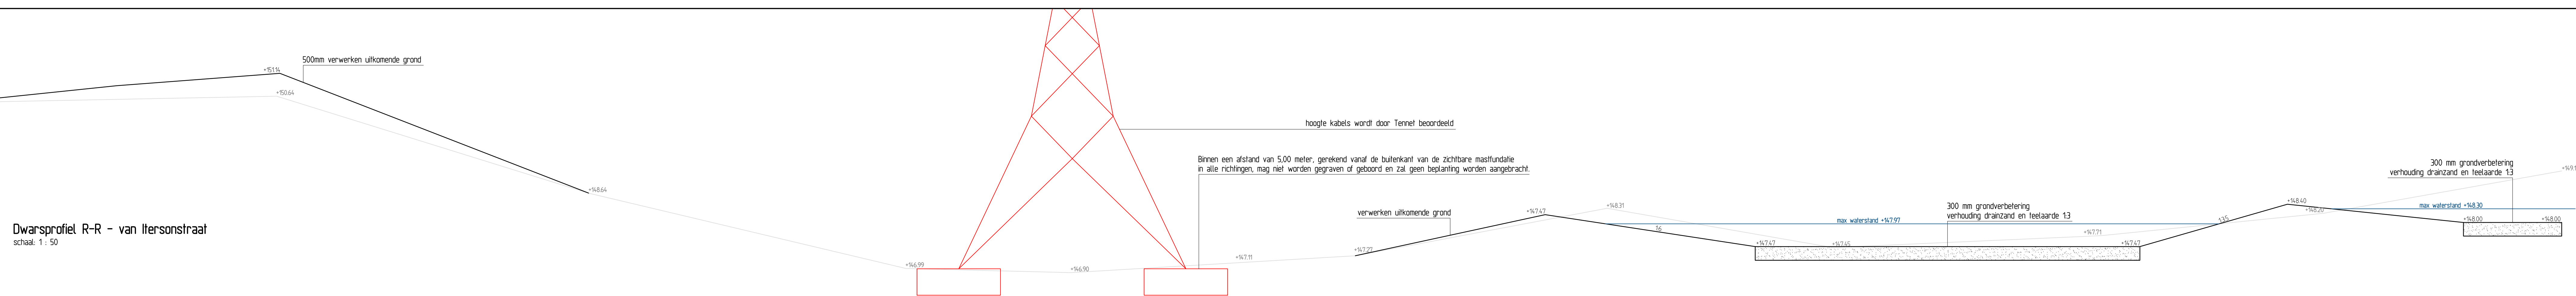


Verklaring

- Inzaaien door derden

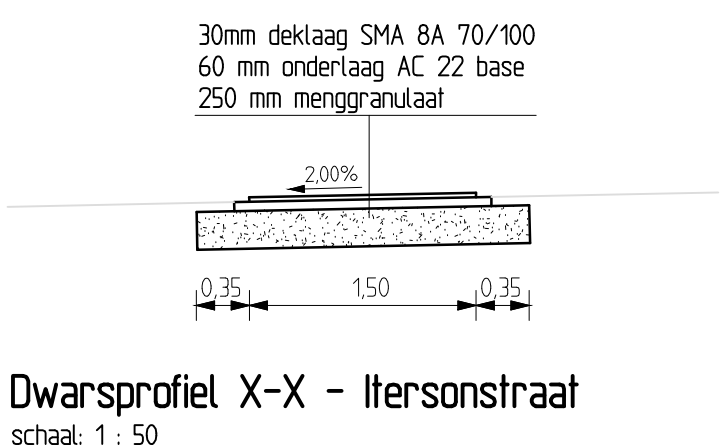

RA Infra BV
Geenweg 7
6195 KB Sittard
Telefoon: 046-4000 400
www.rainfra.nl

Oprachtgever: Gemeente Landgraaf

Project: Klimaatbestendigheid en water robuust Elkske perceel 1
Normaalprofielen, dwarsprofielen en details

Getekend	RSC	d.d.	06-04-2021	Schaal	1:50	Projectnr.	203221	Tekennr.:	203221-01
Revisie:	C	d.d.	30-09-2021	Formaat:	A0	Blad	2 van 2		
Status:	concept	Gez.	BSO	Gez.	RSE	Dr.	PI\203221.N.F.	Bestelnaam:	U21 Verkegen