
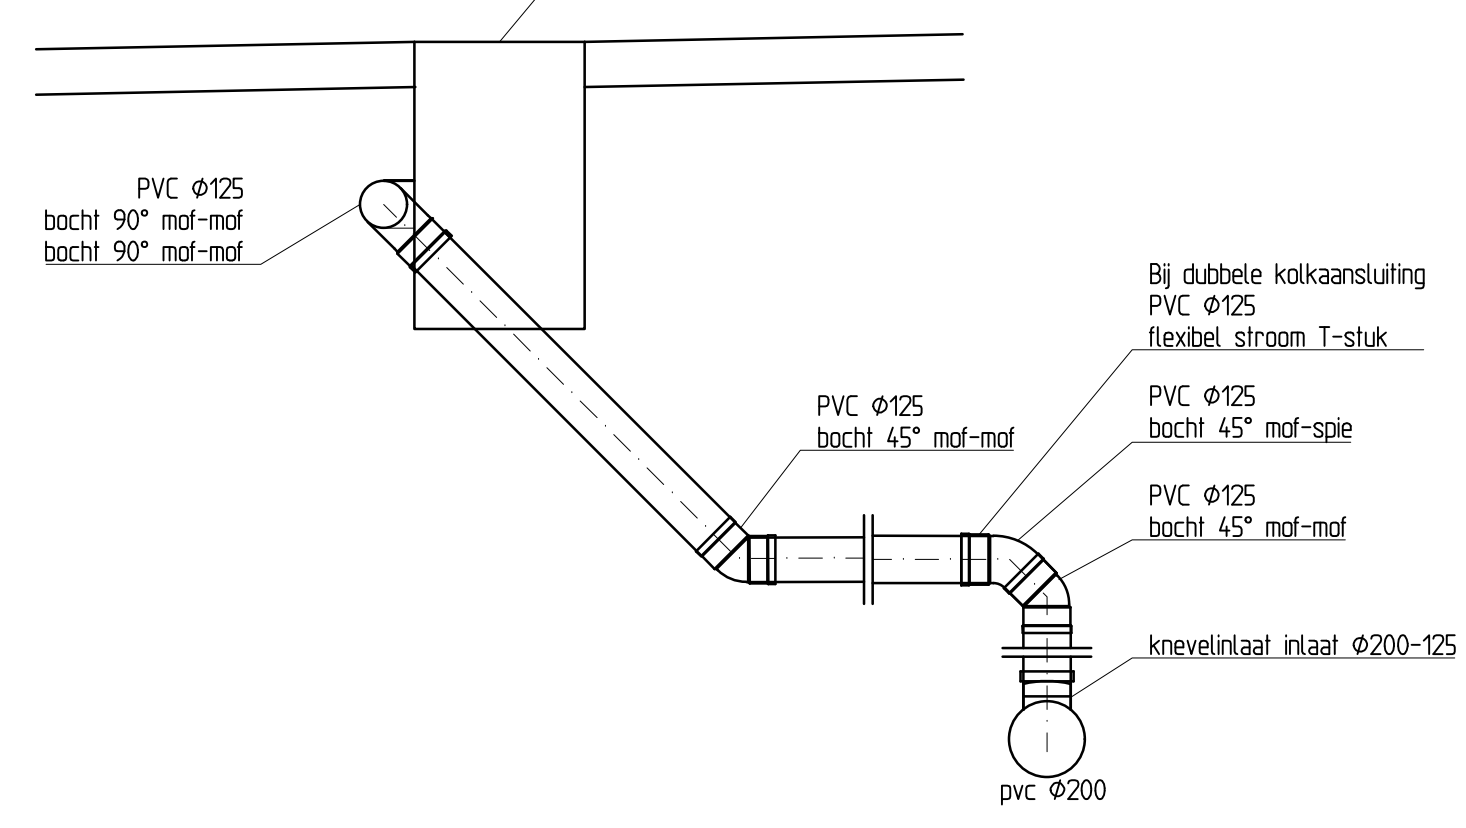
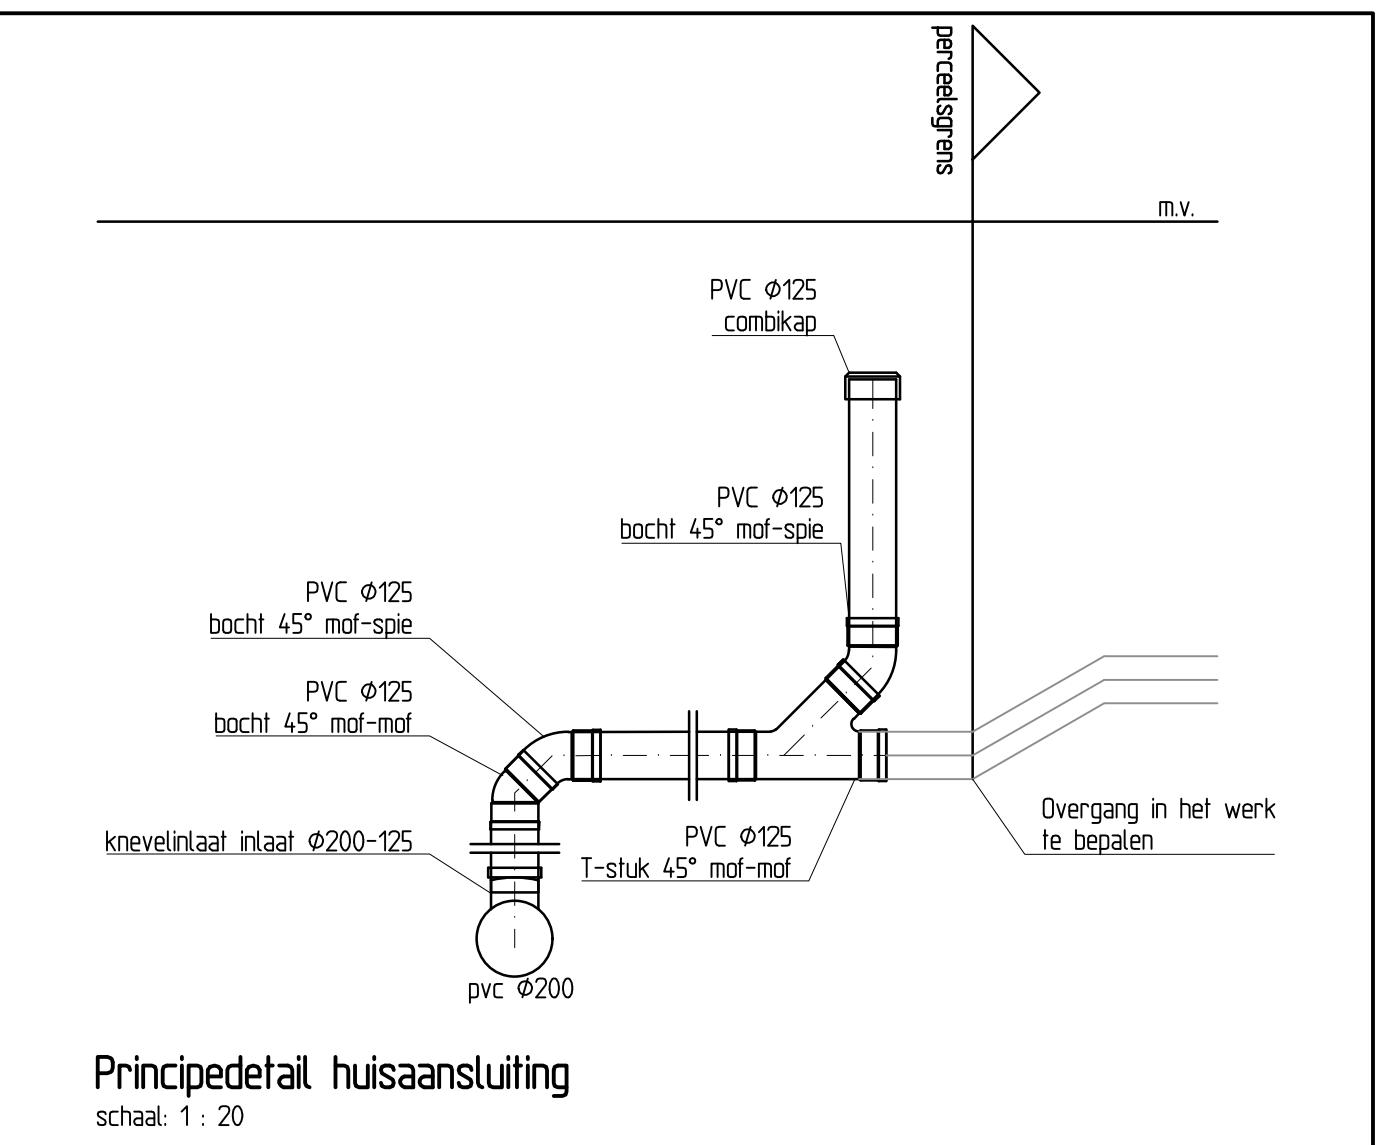
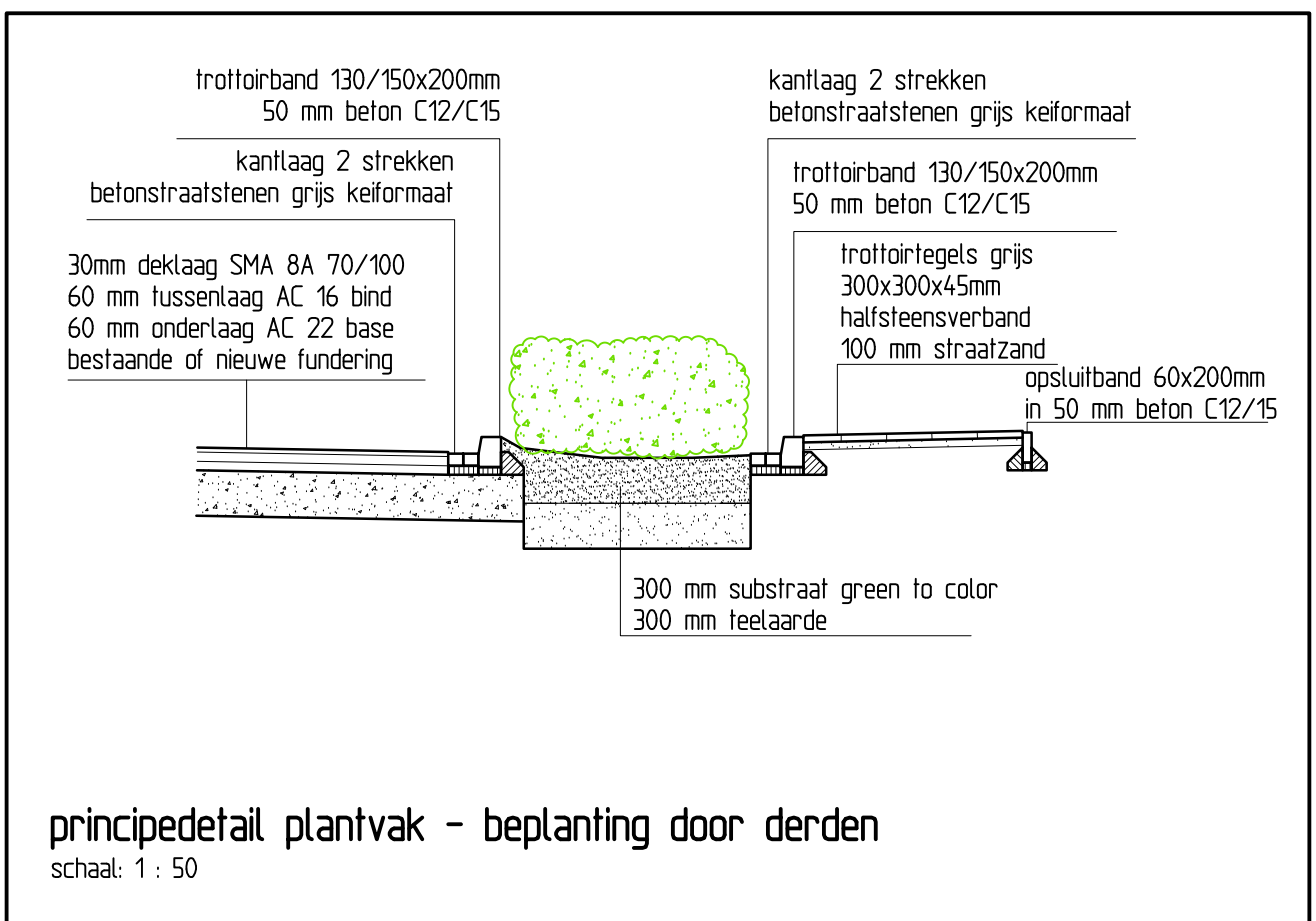
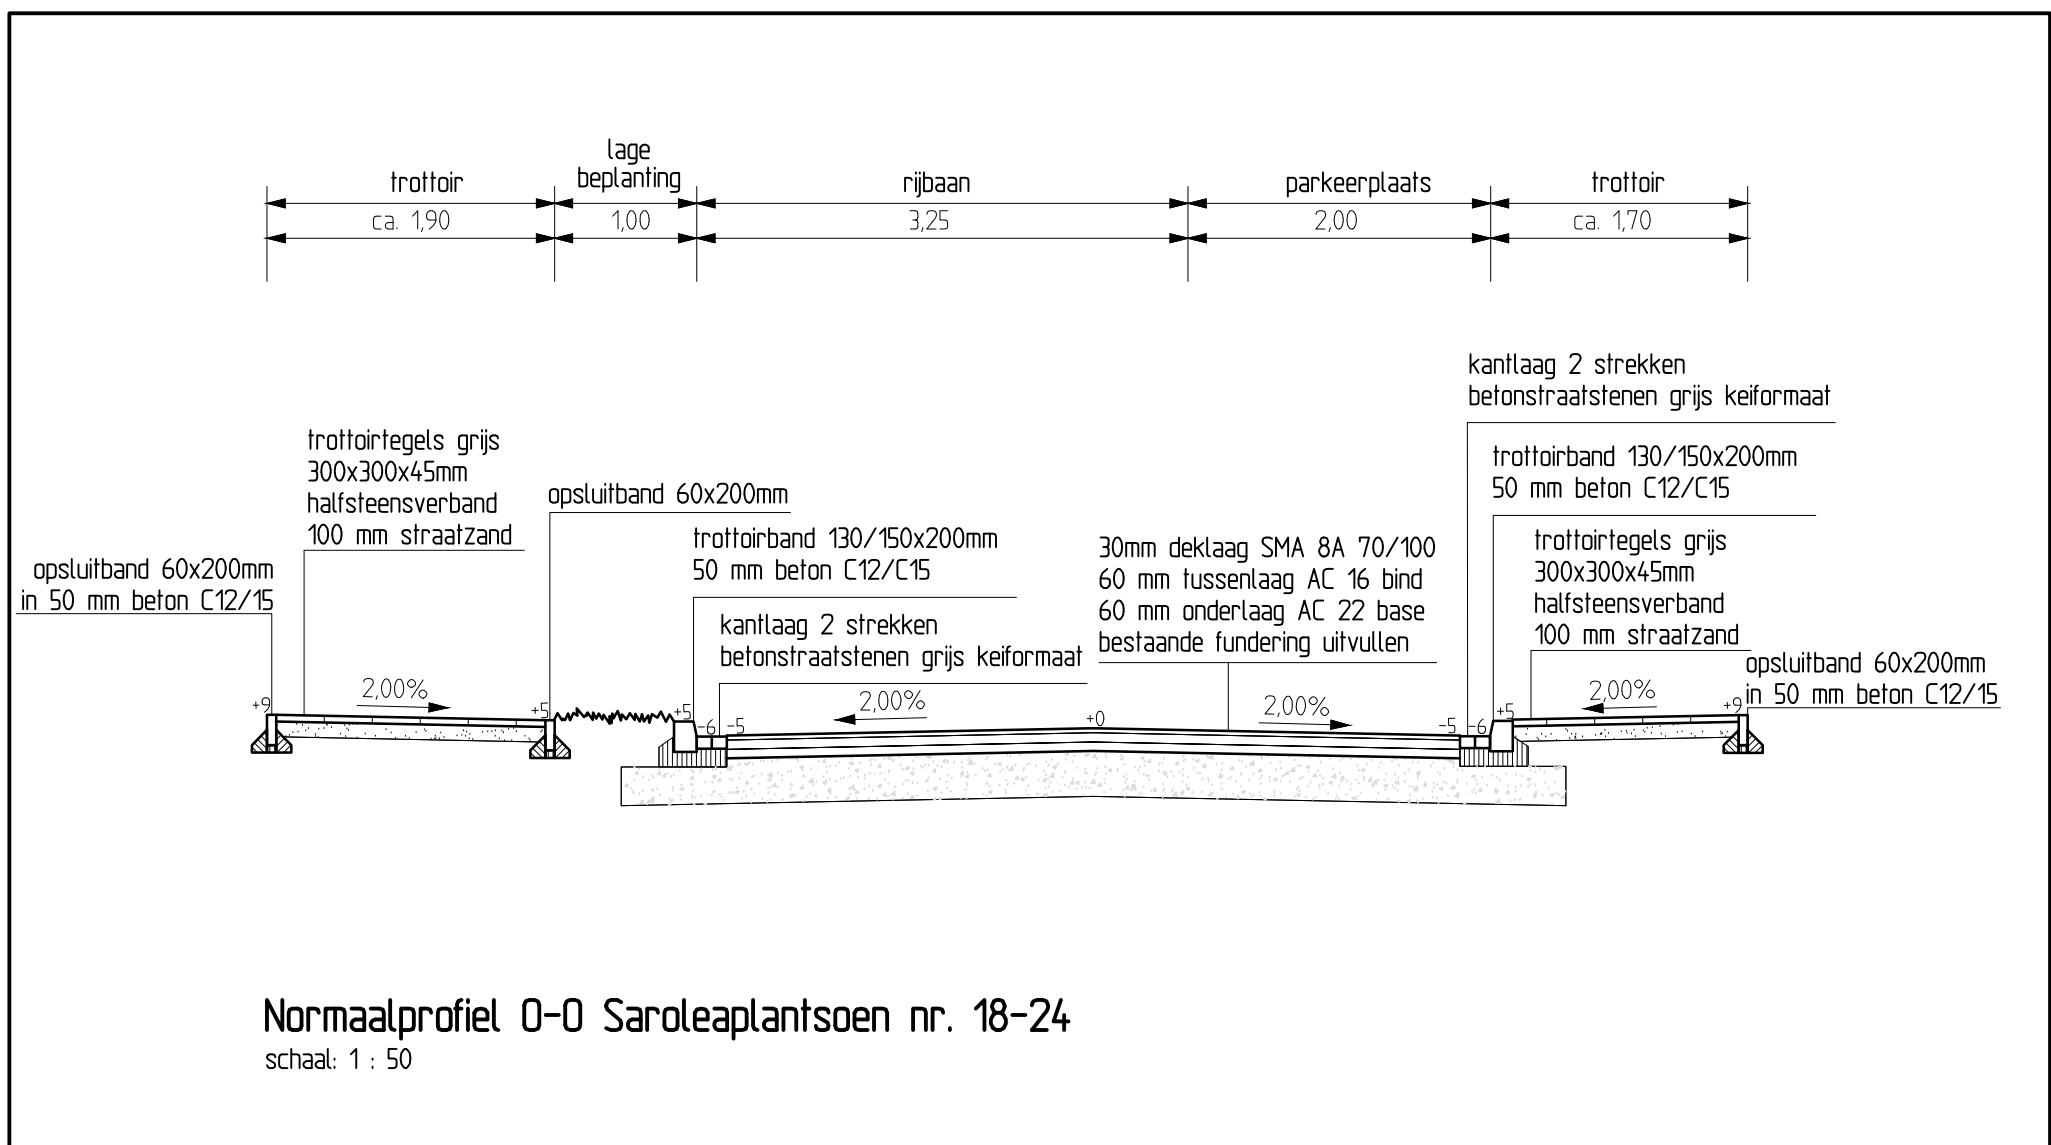
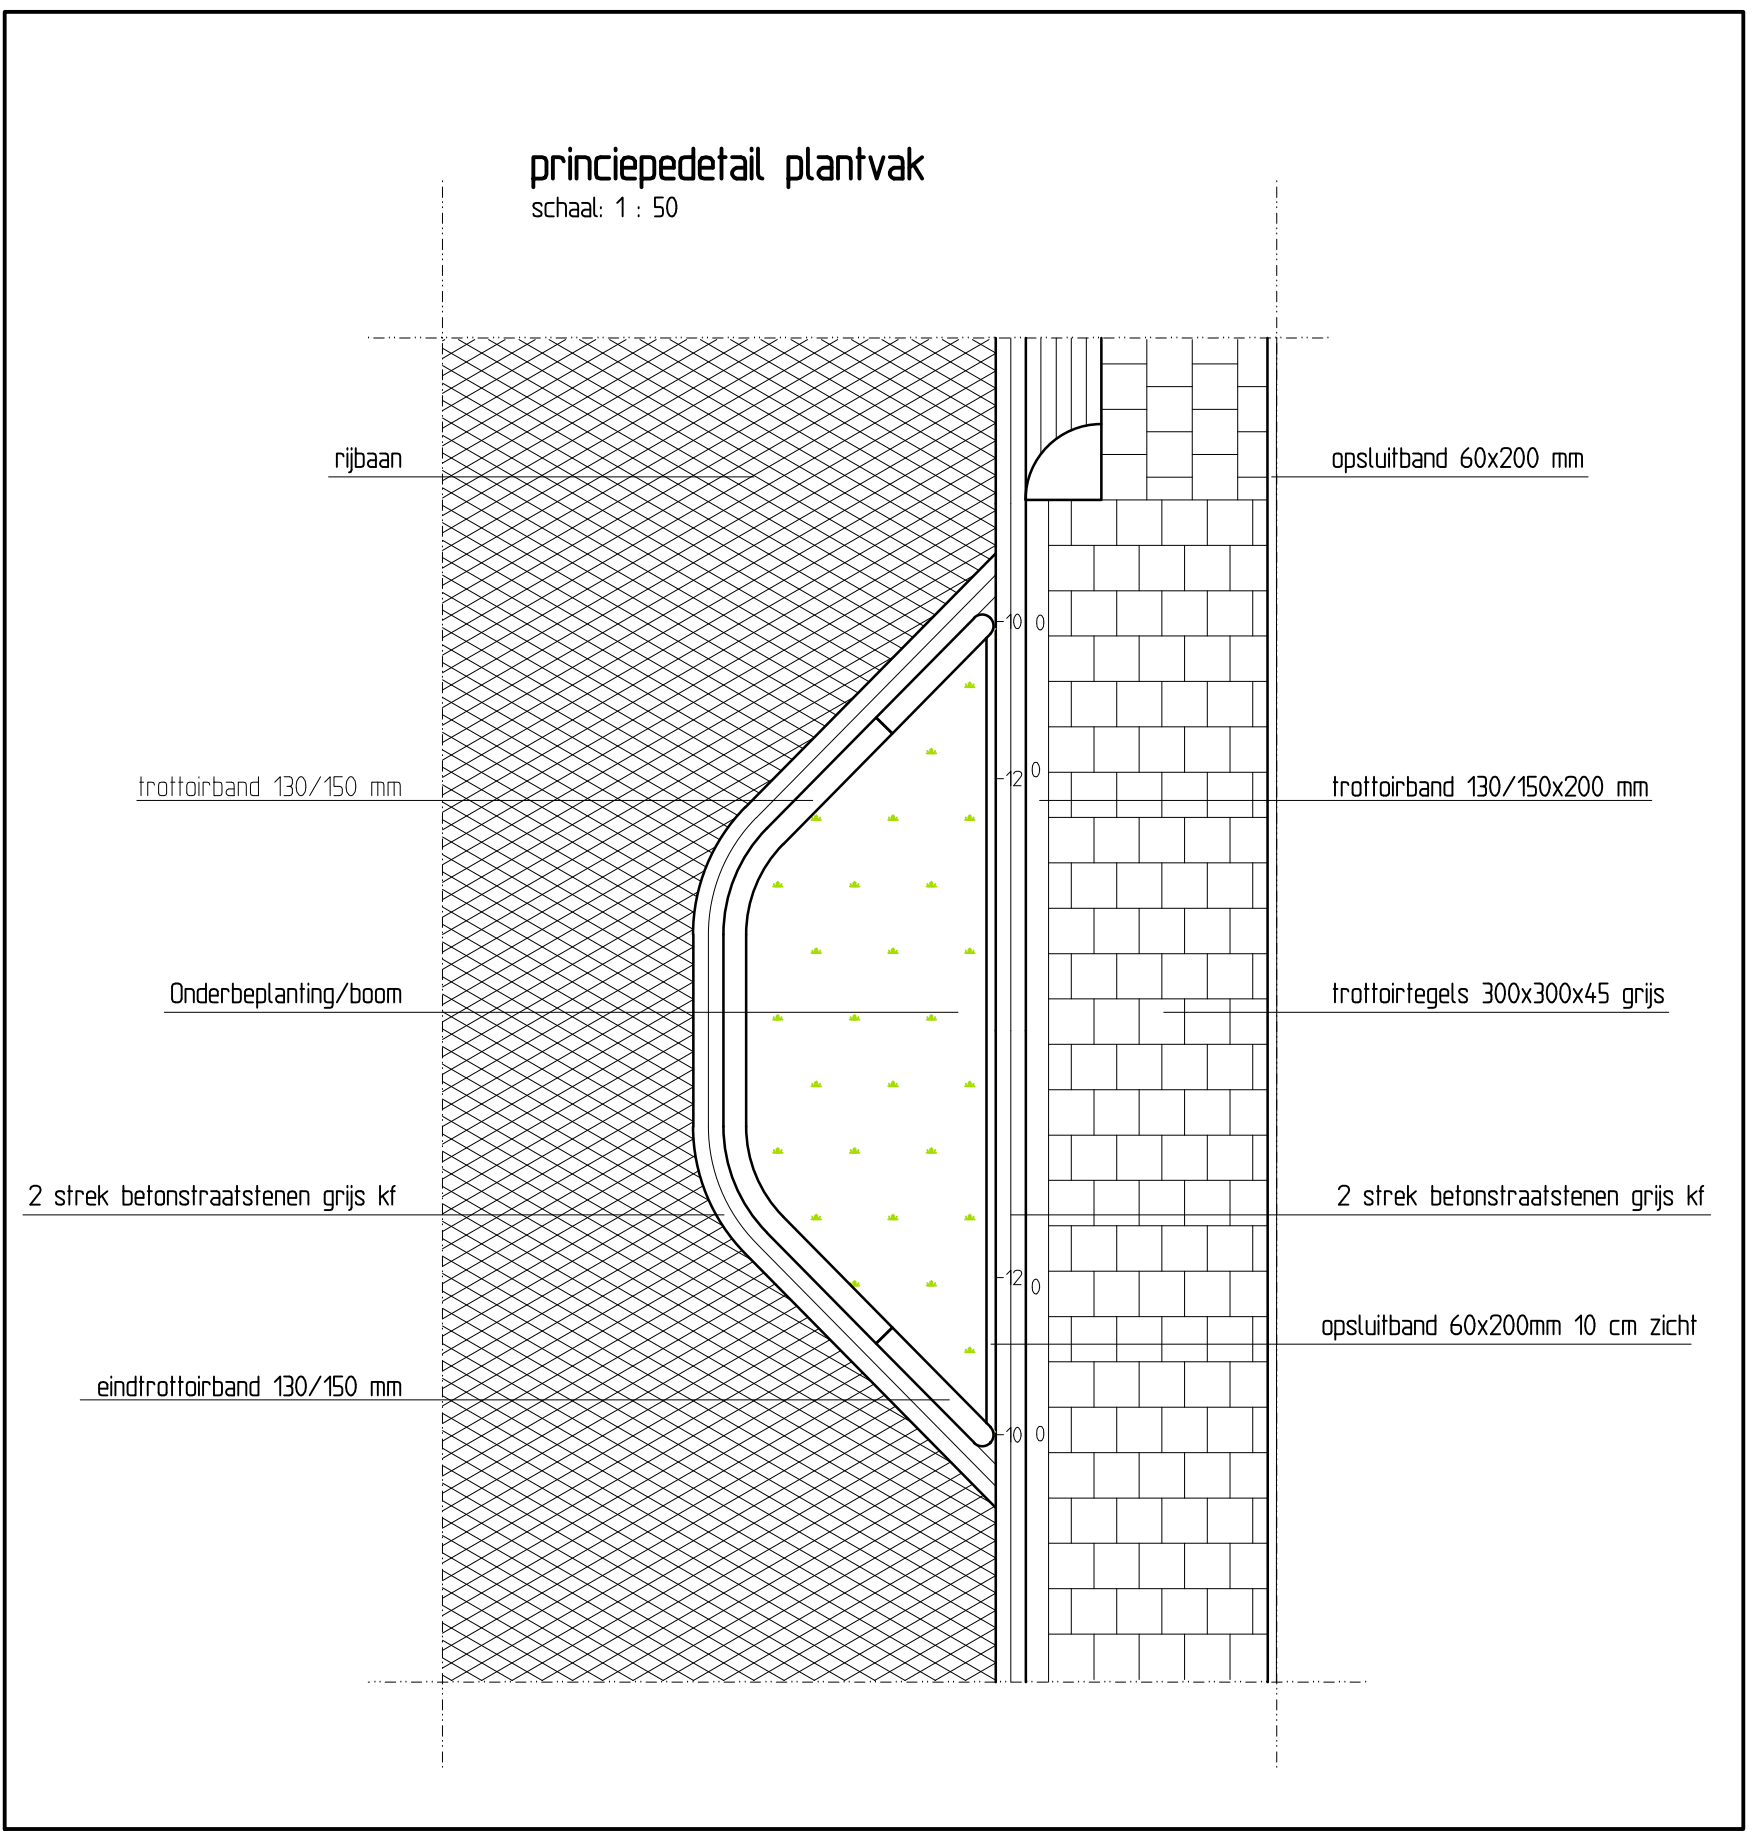
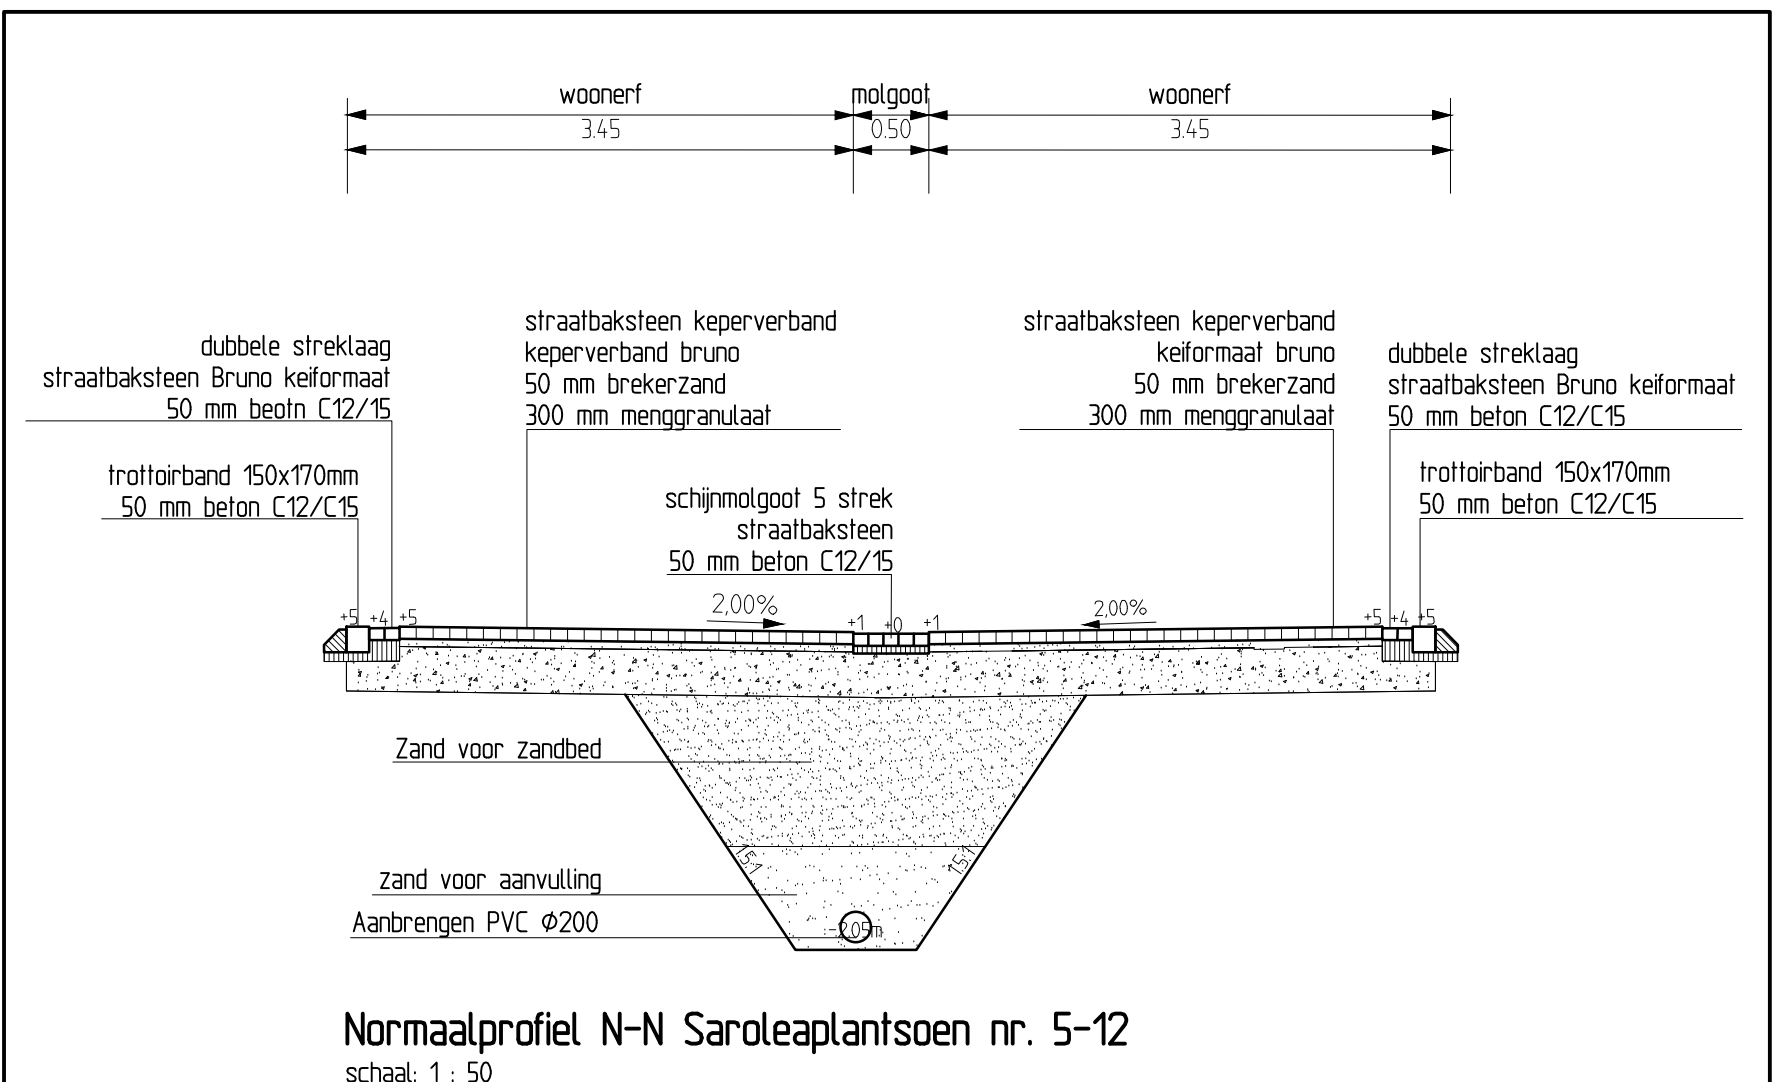
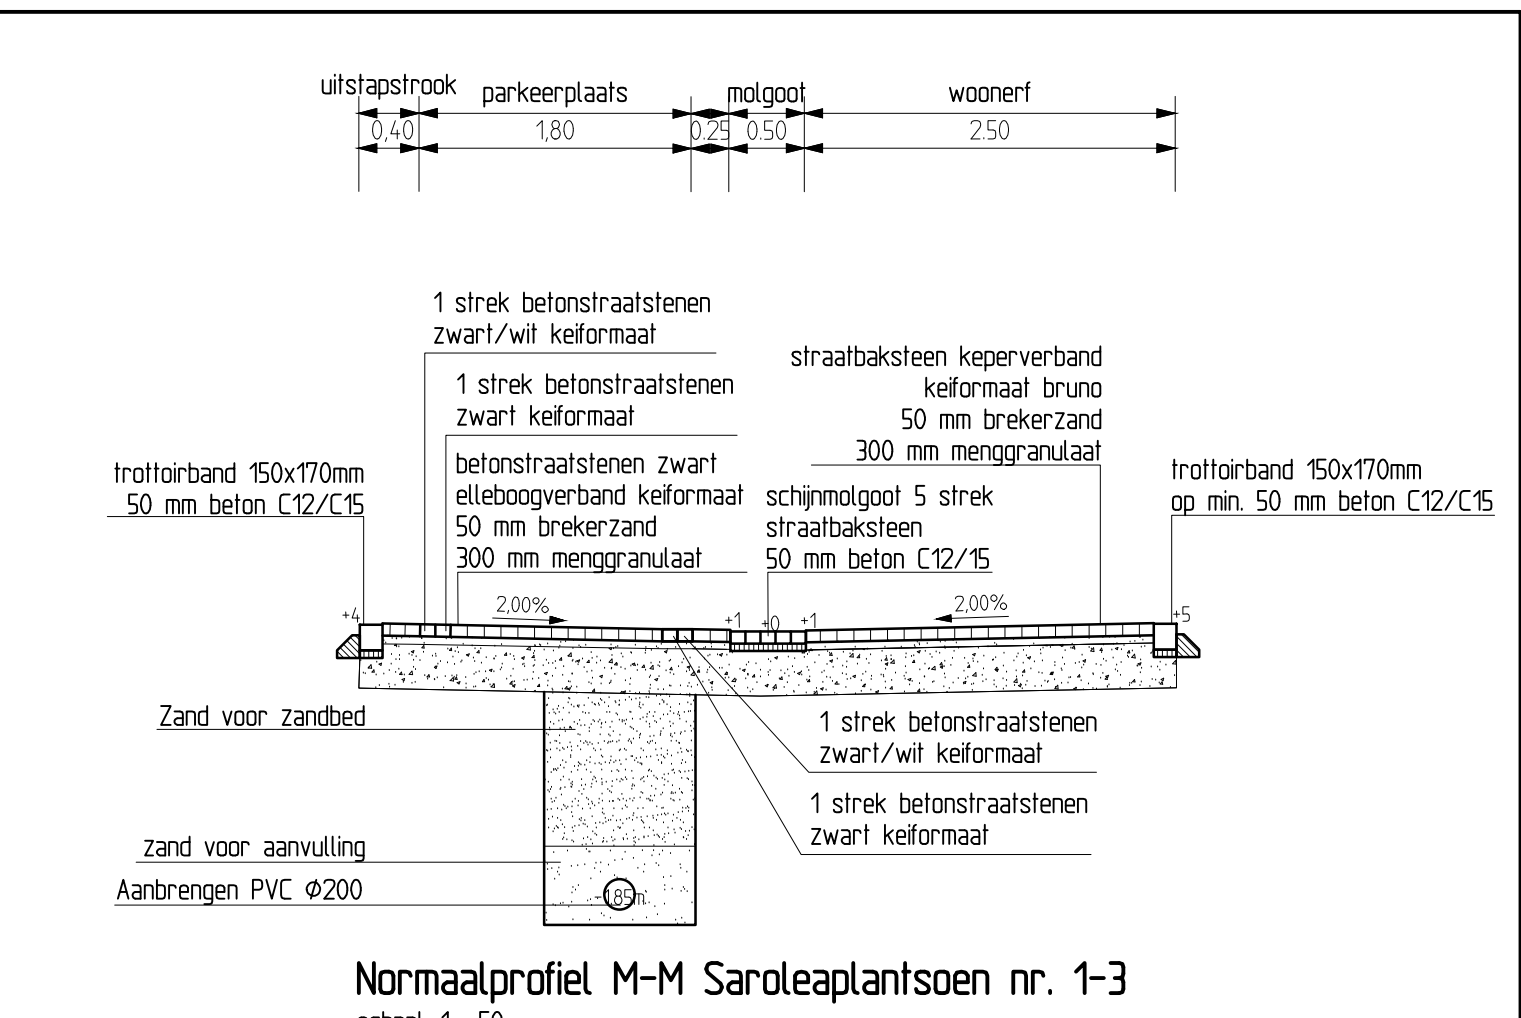
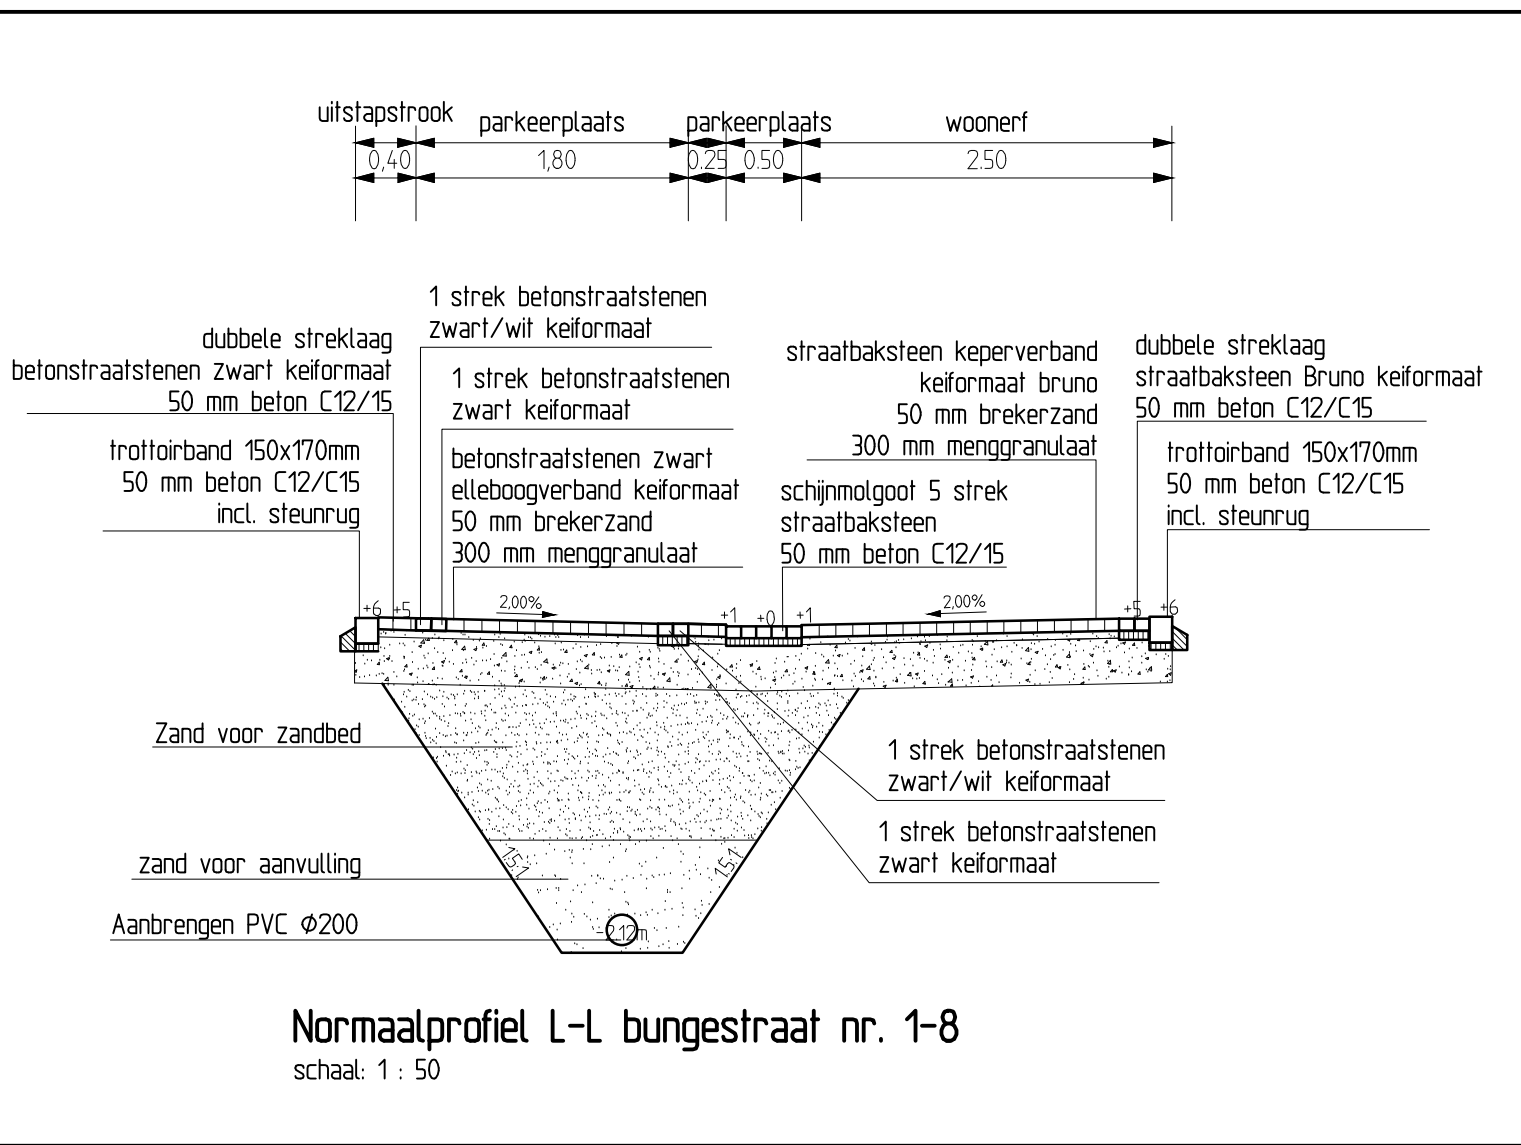
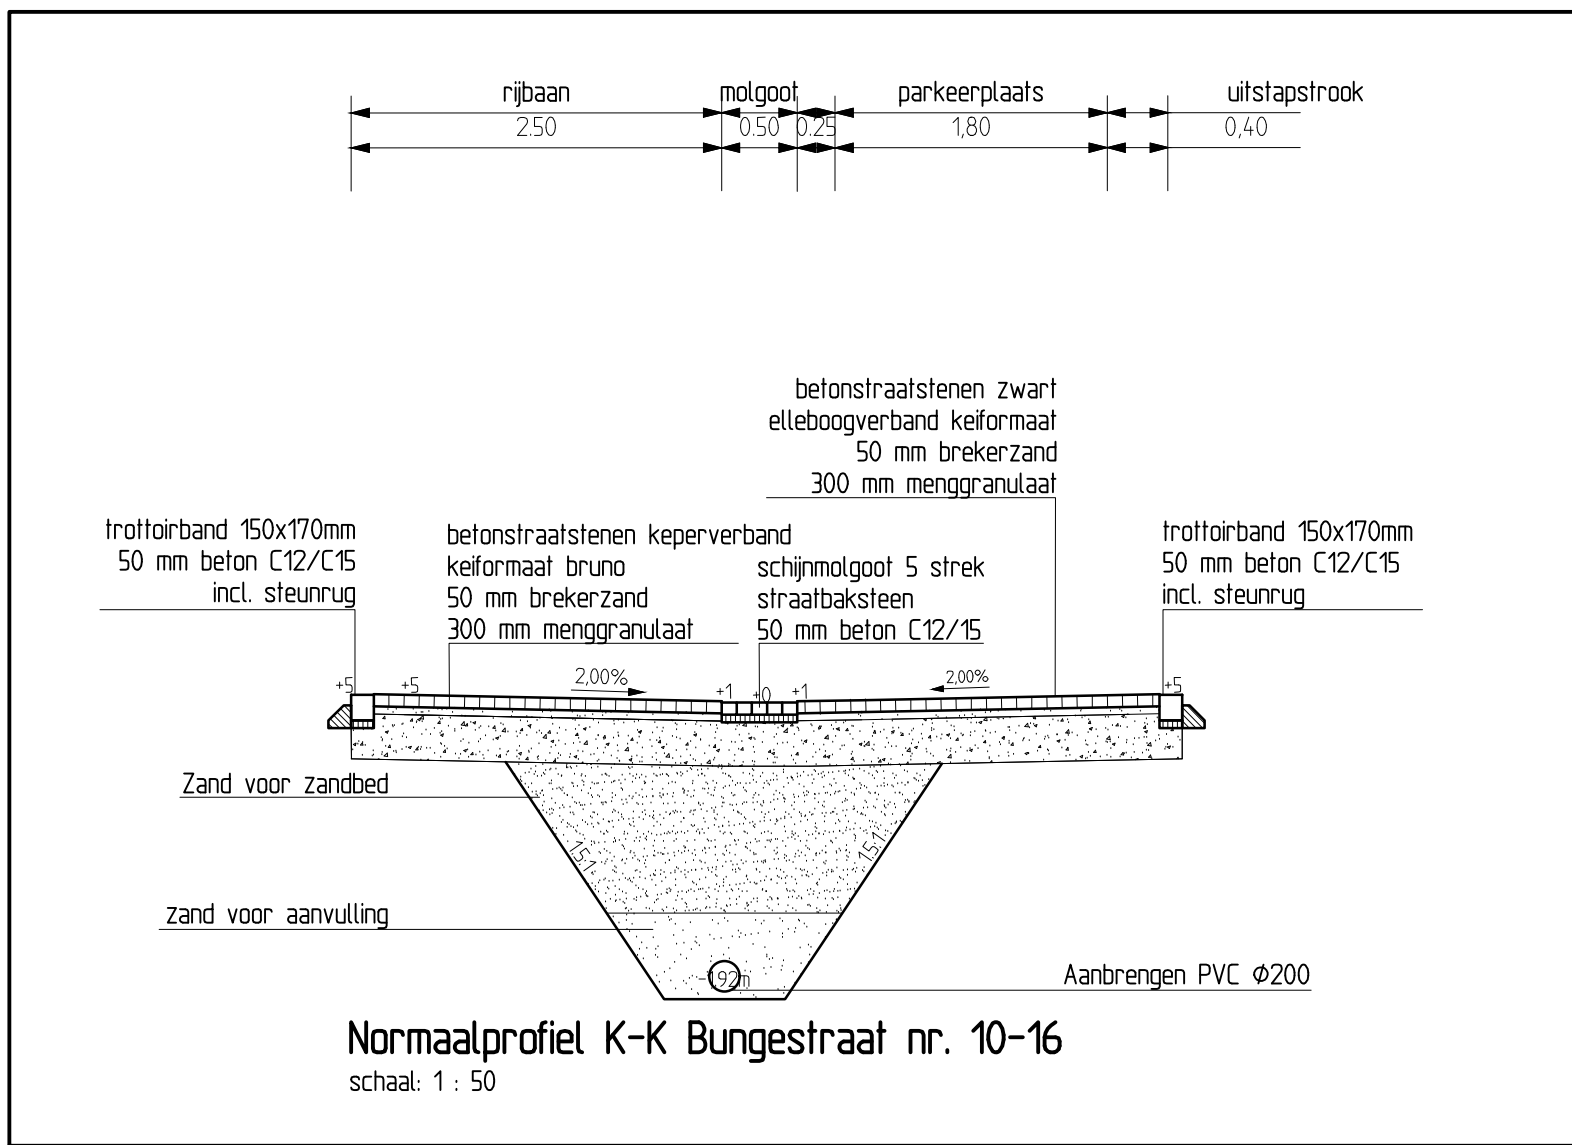
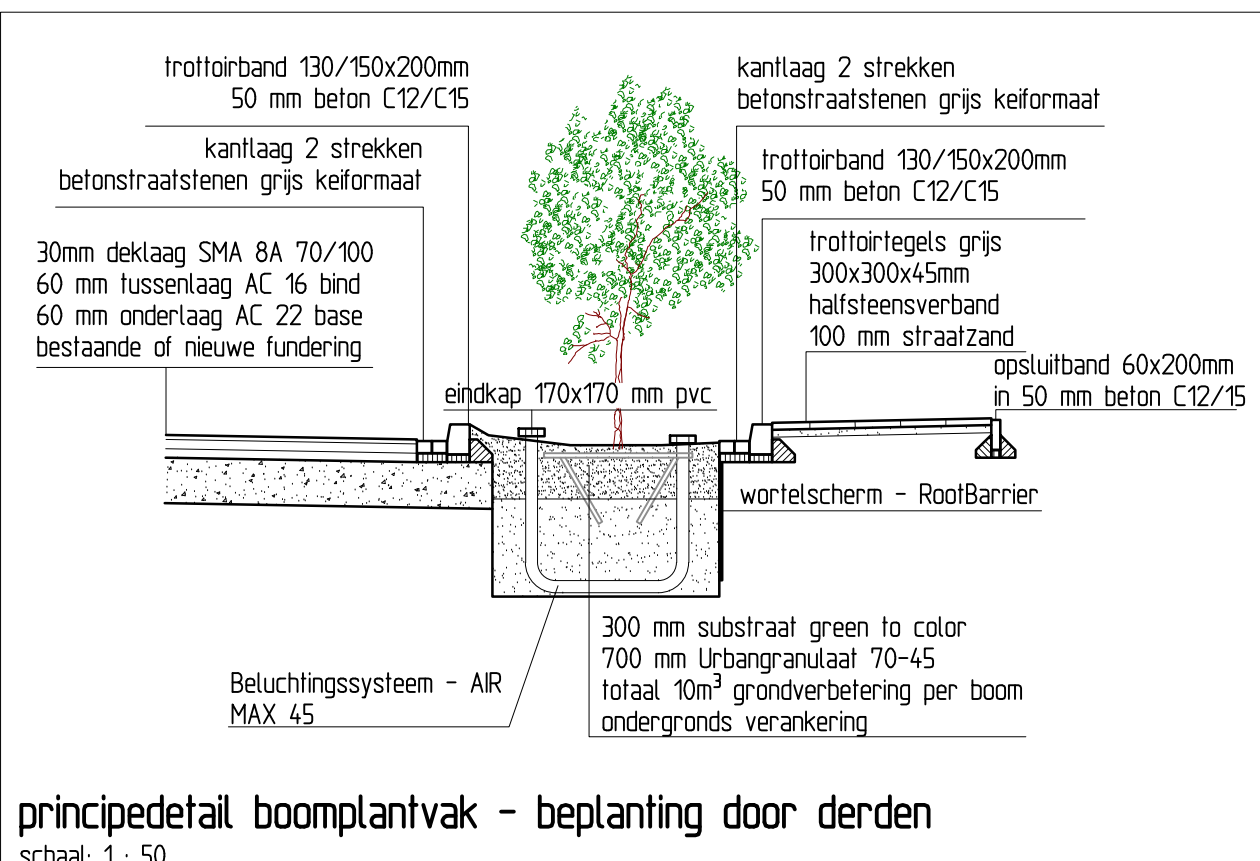
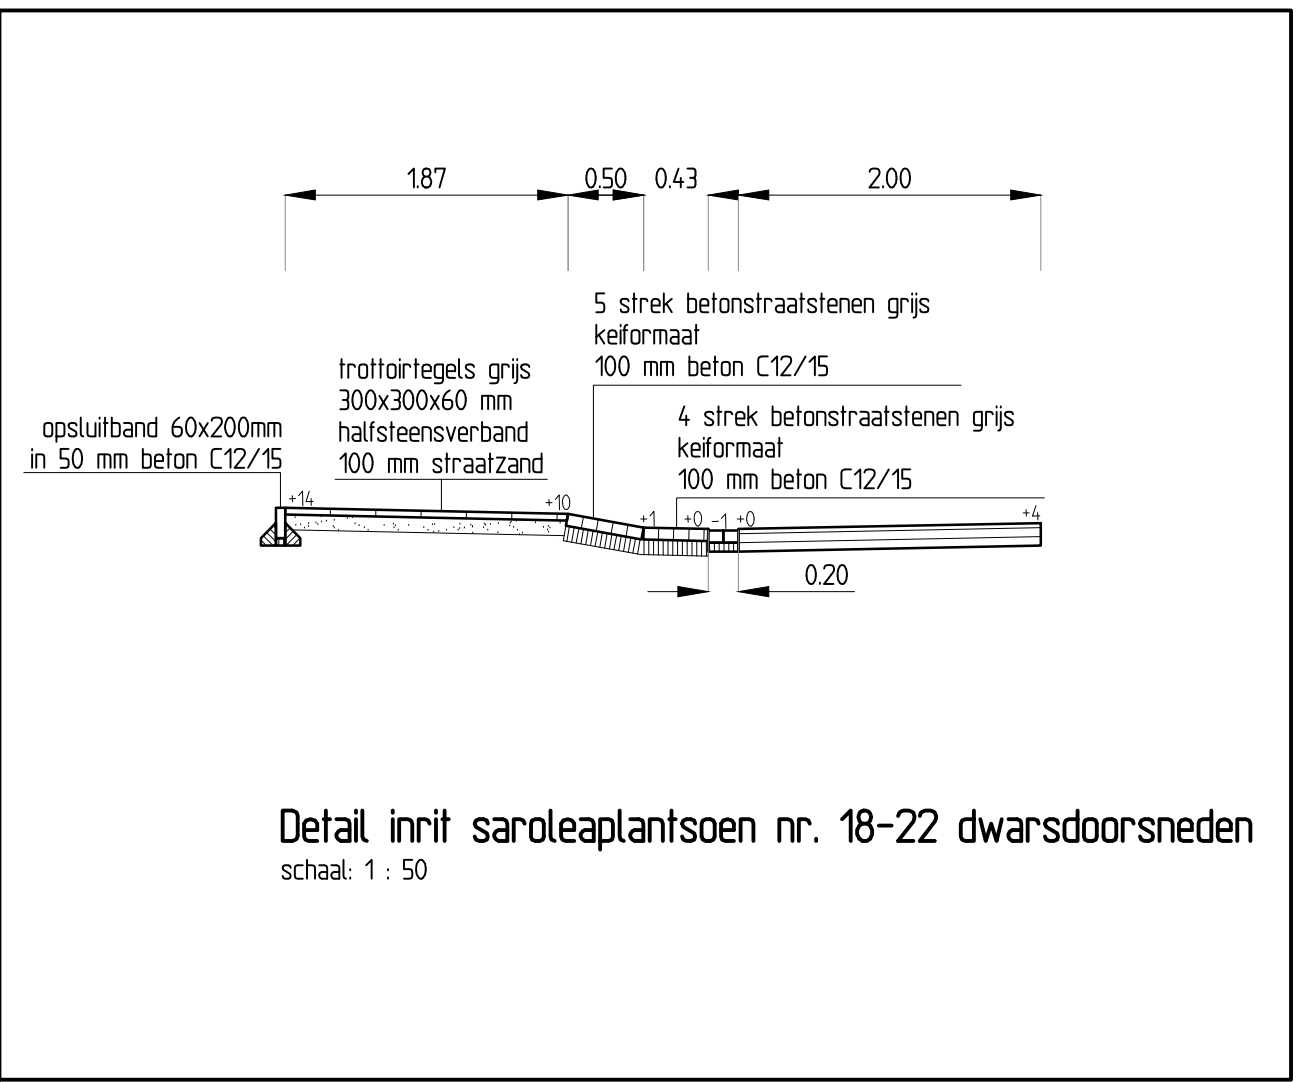
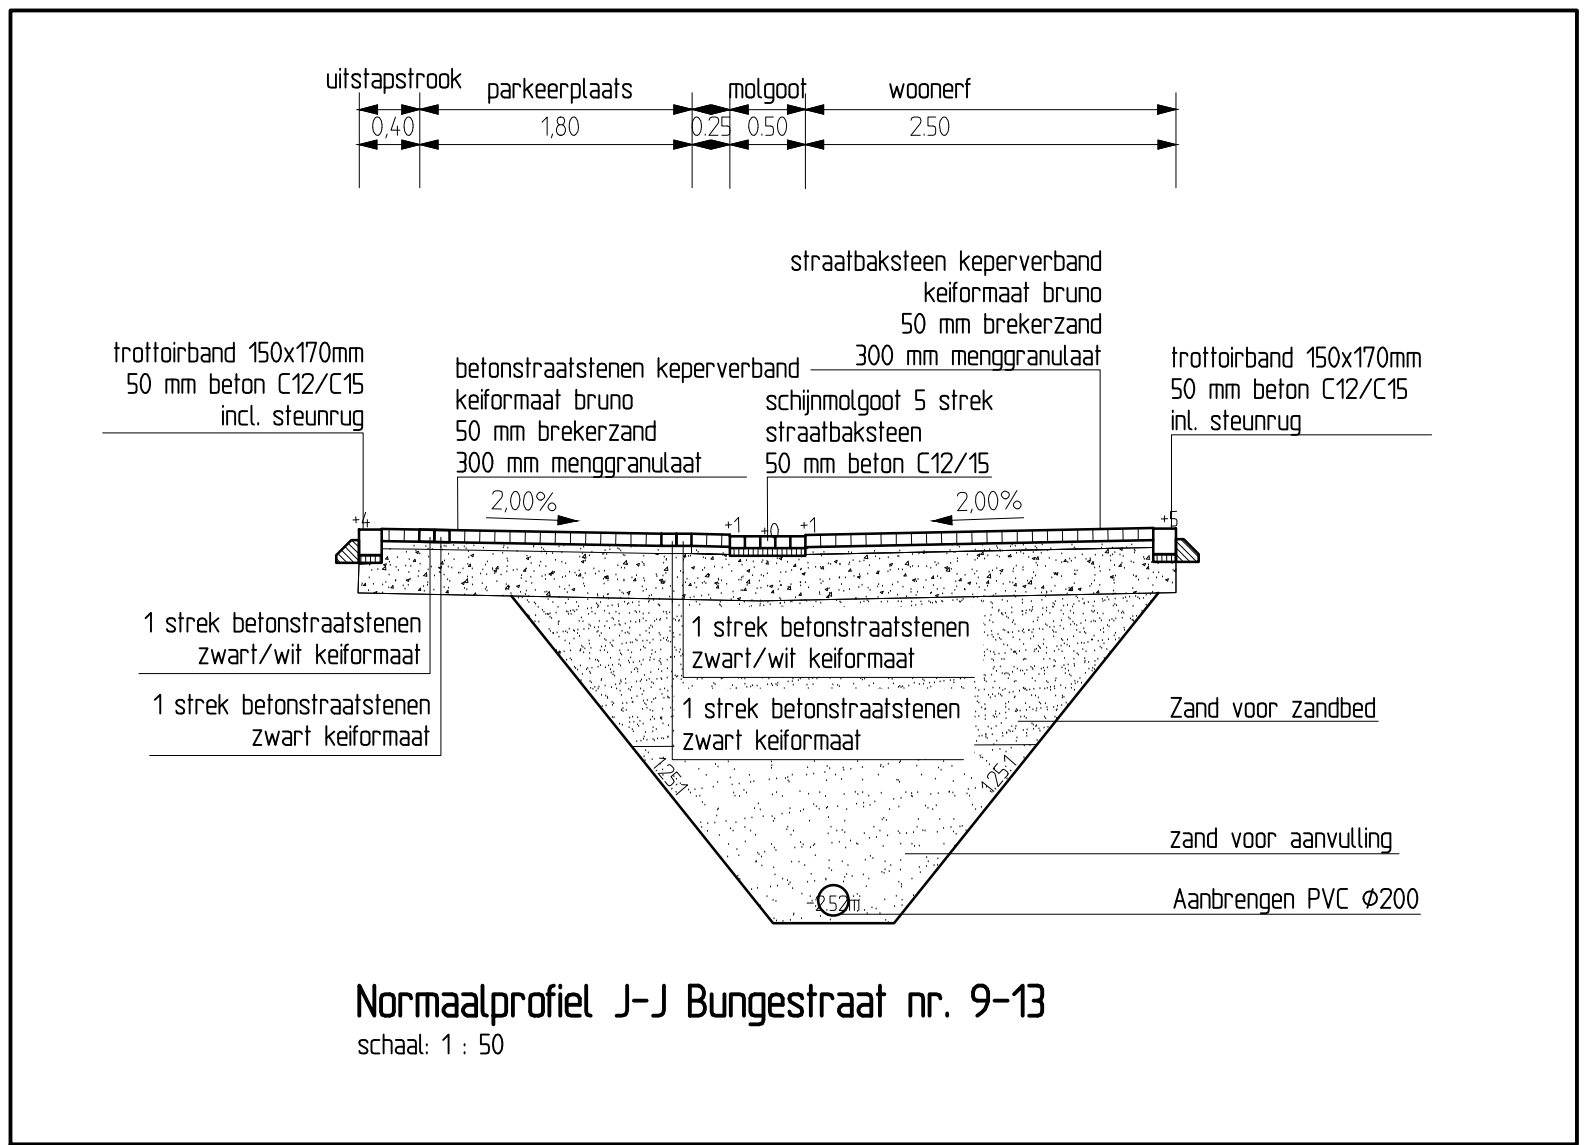
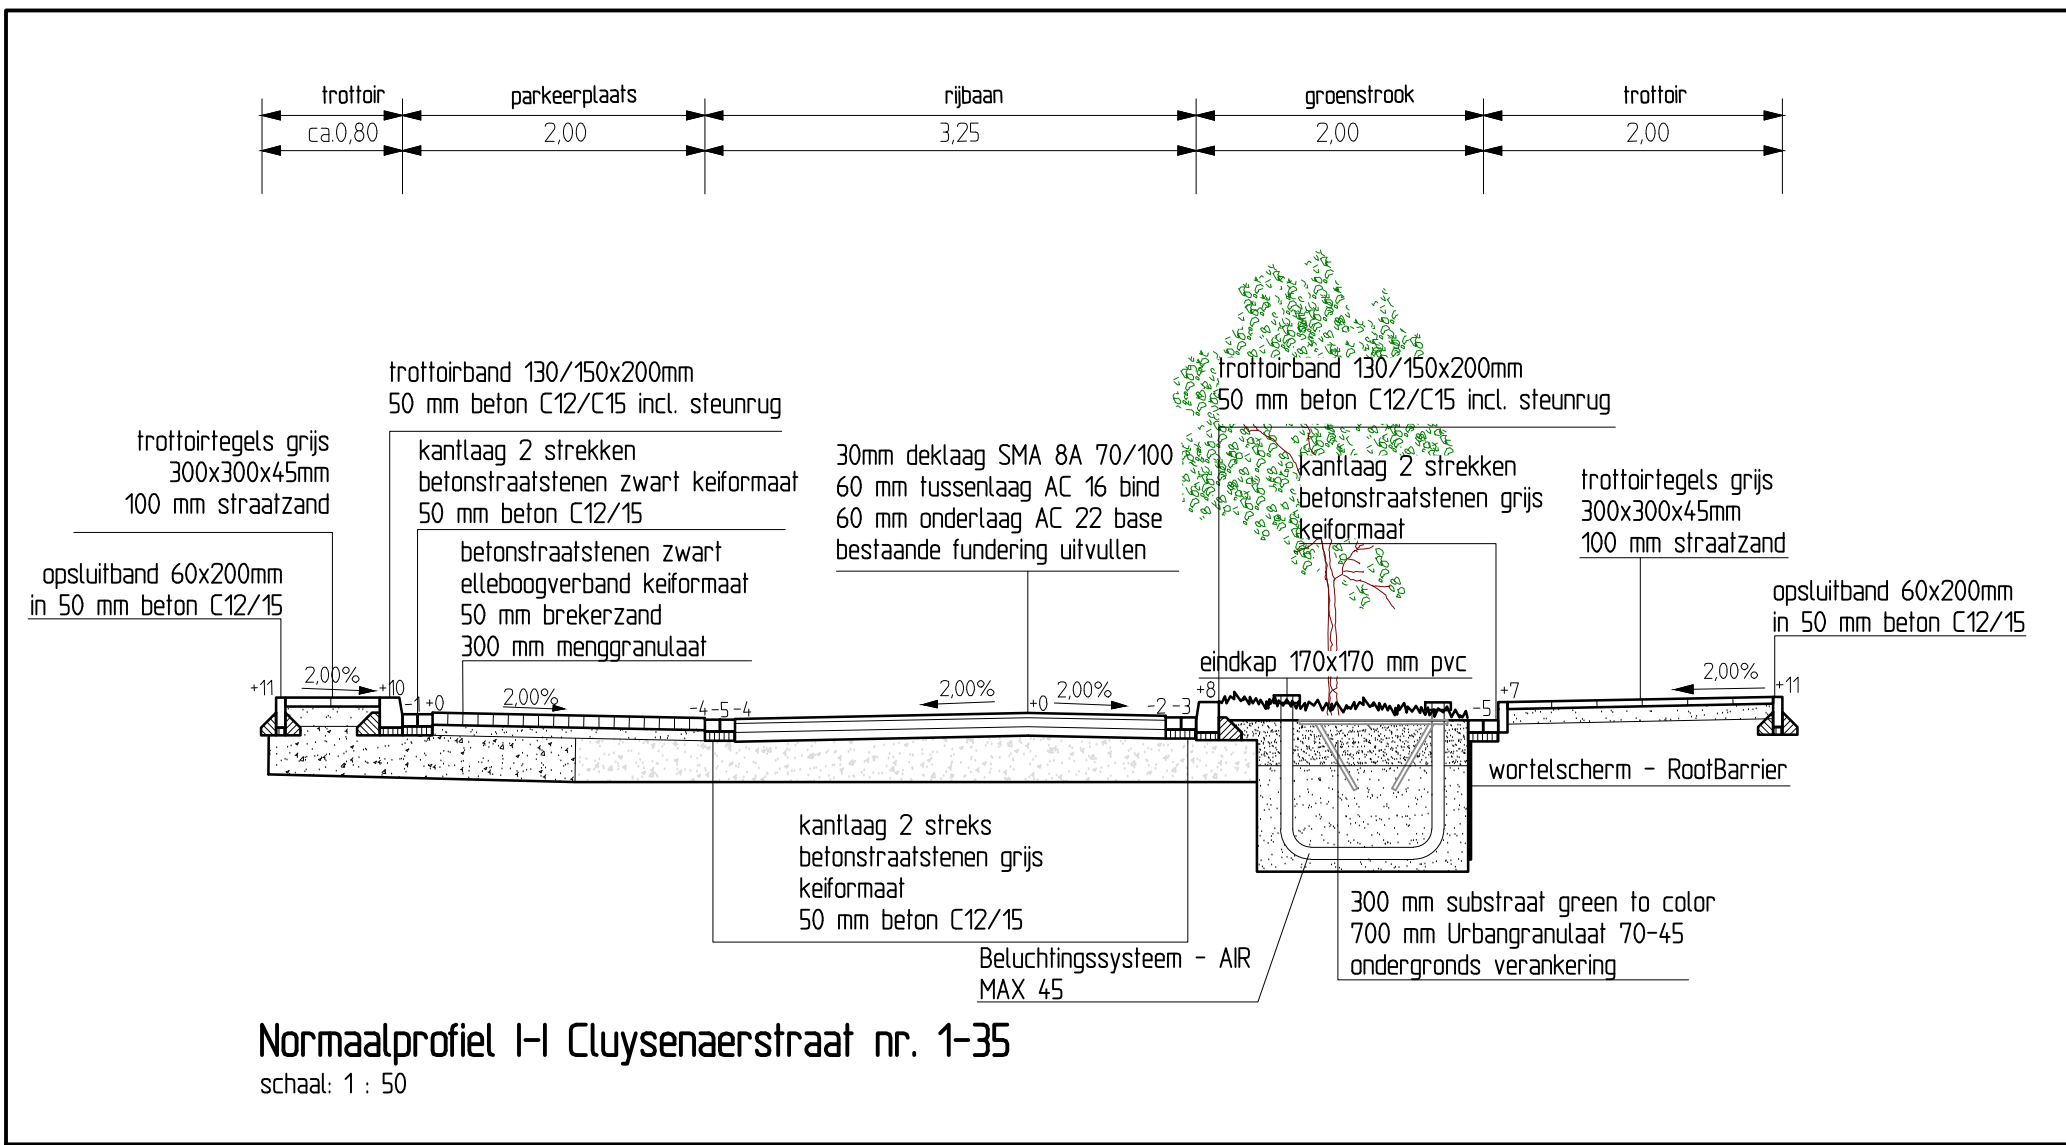
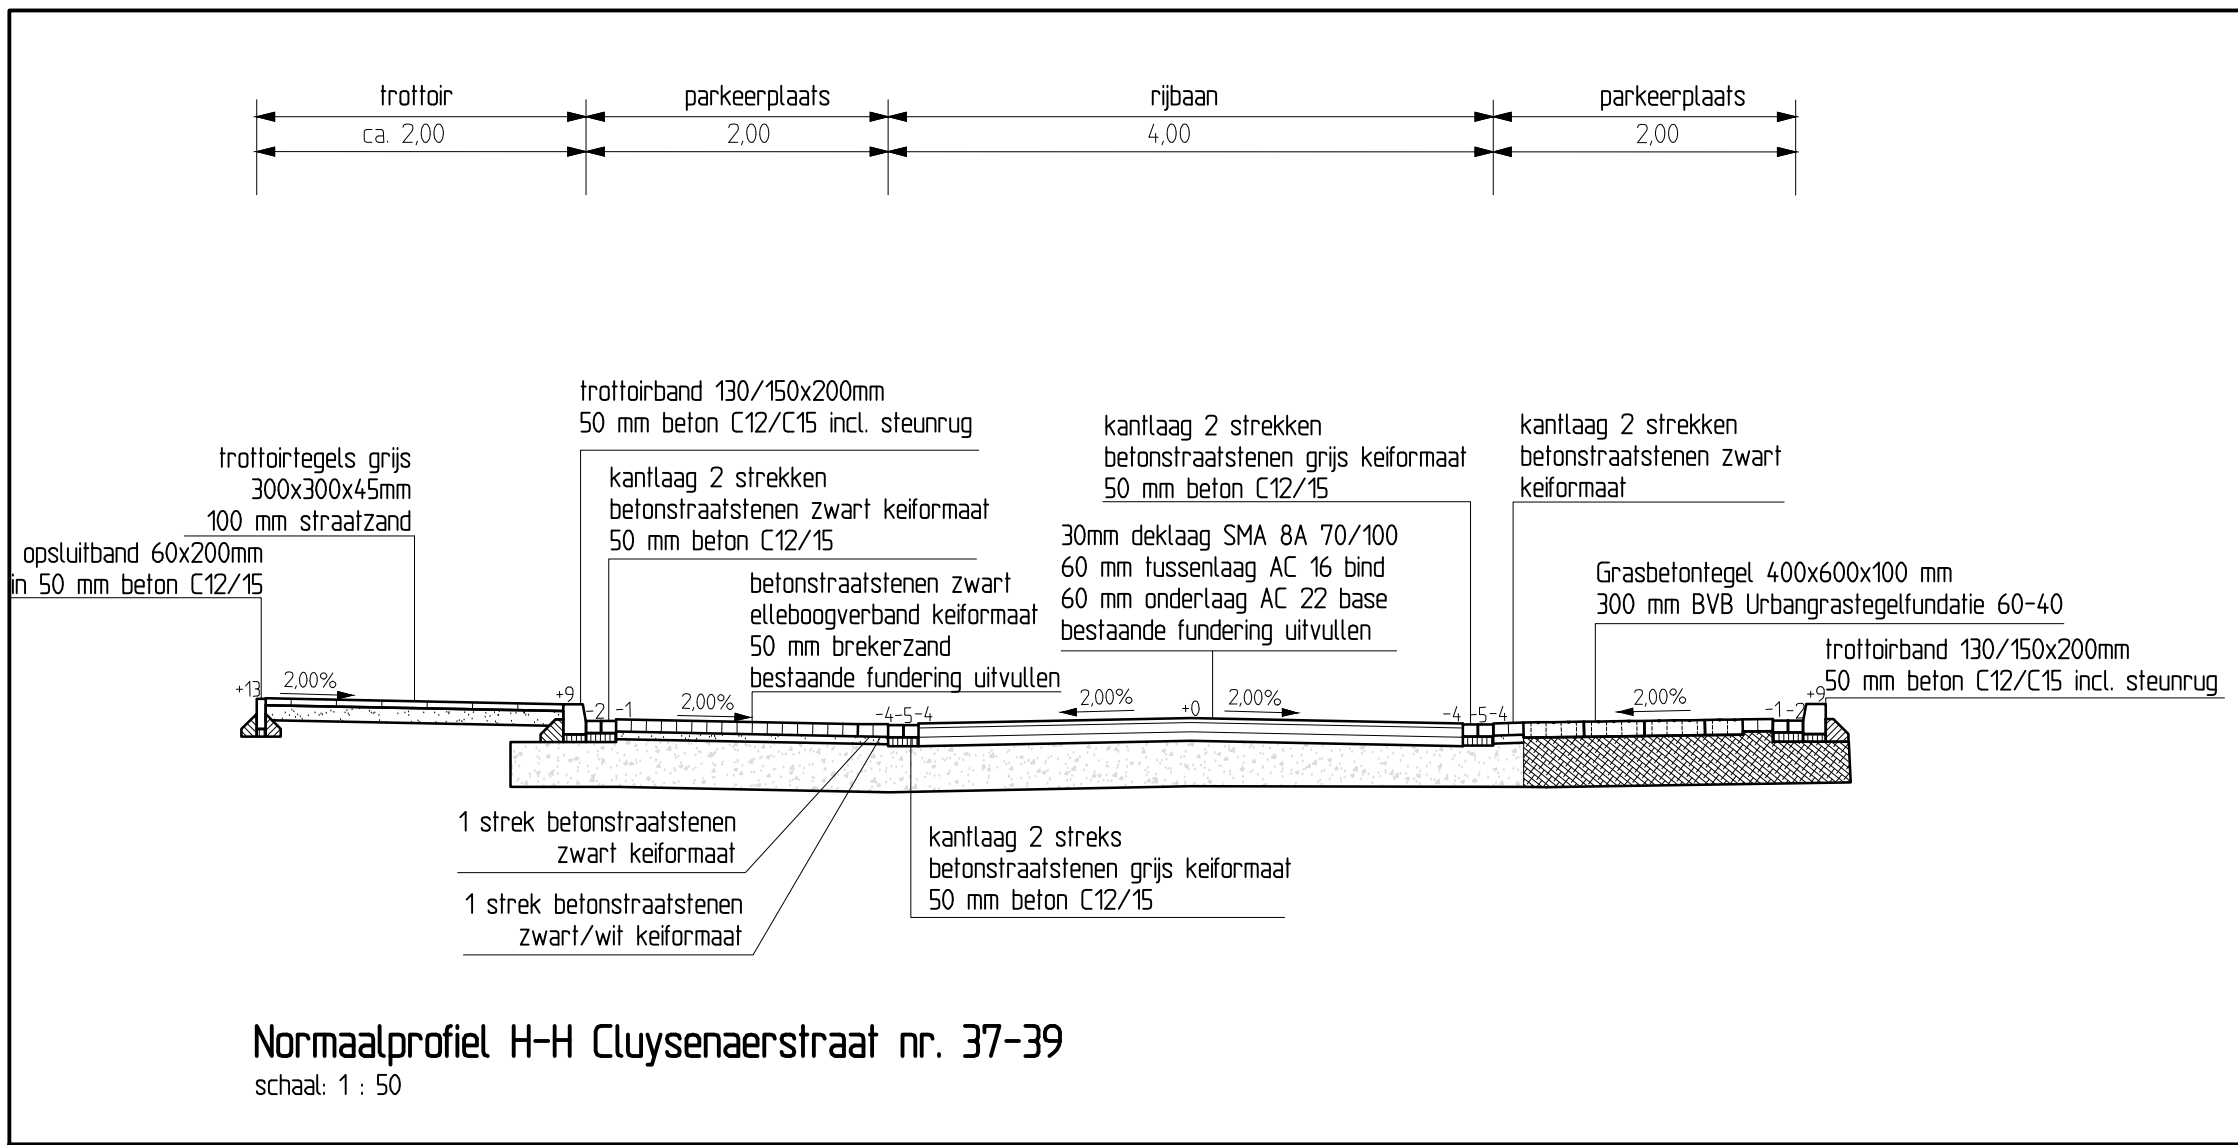
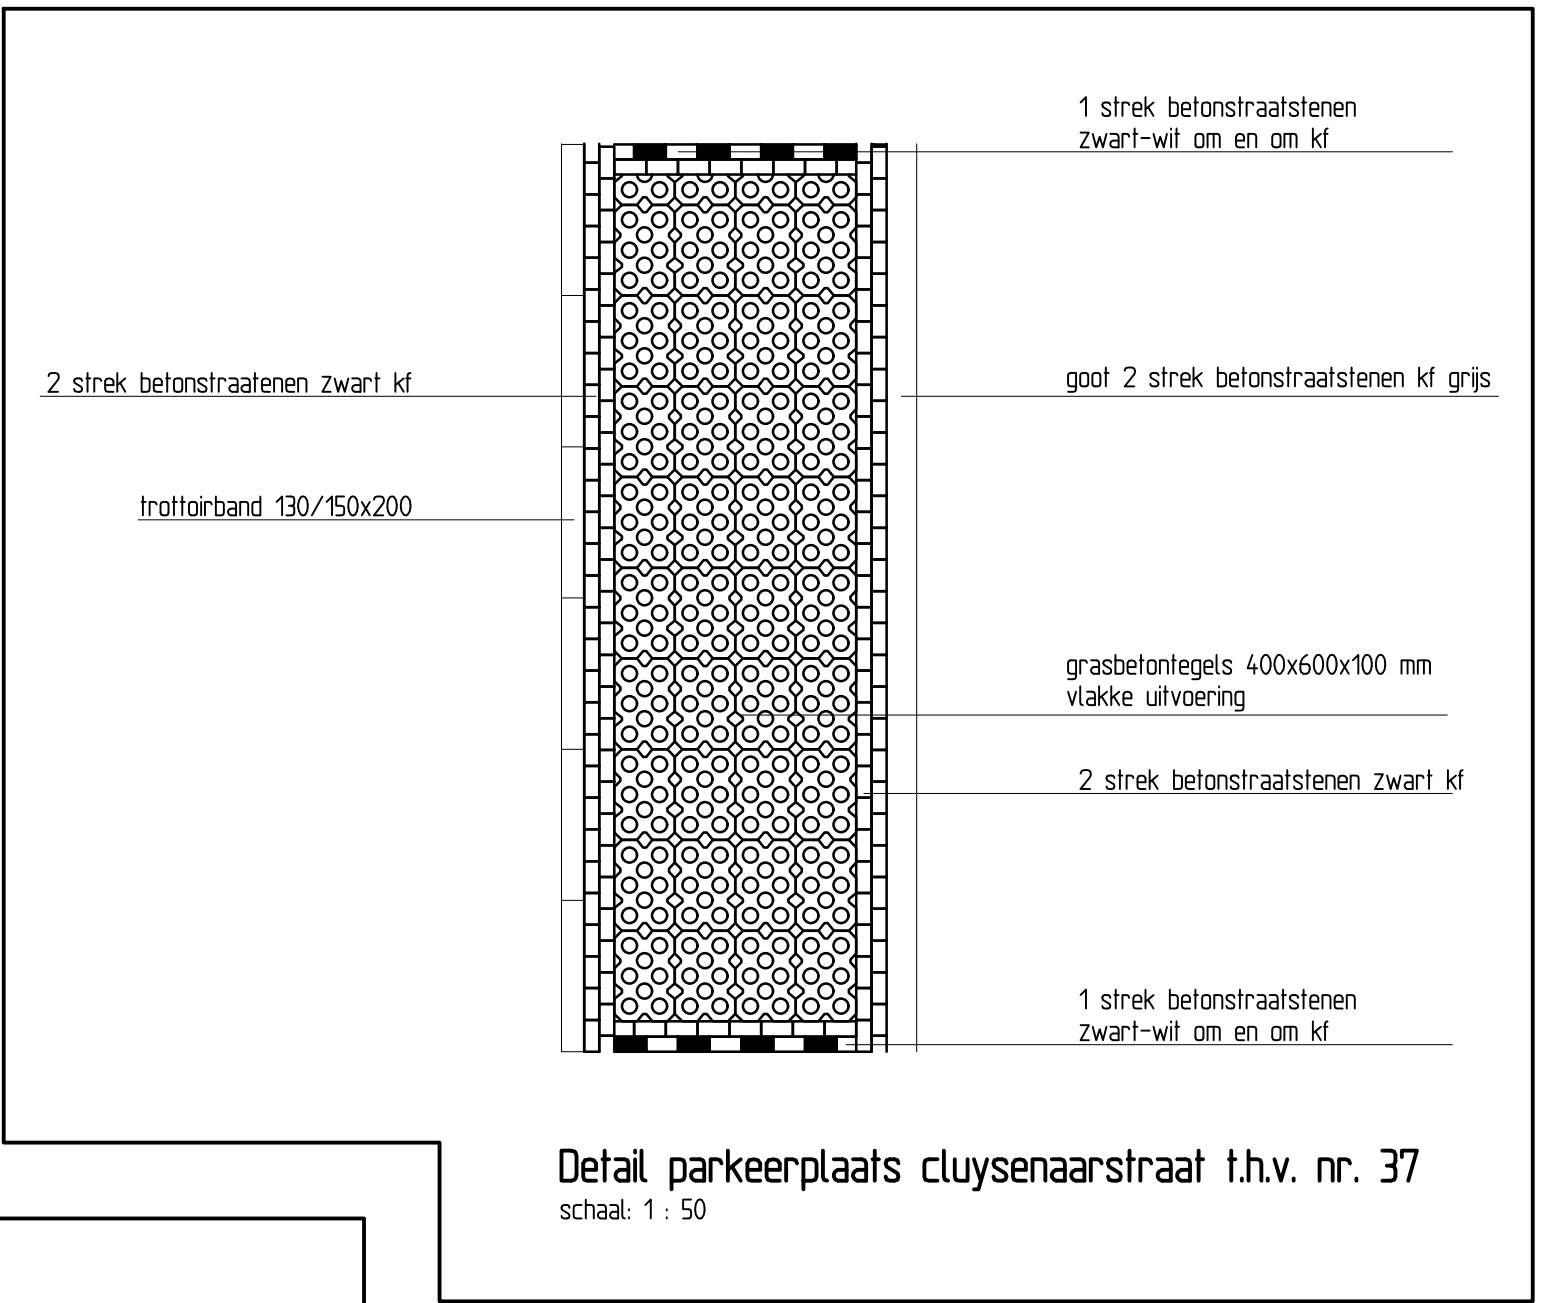
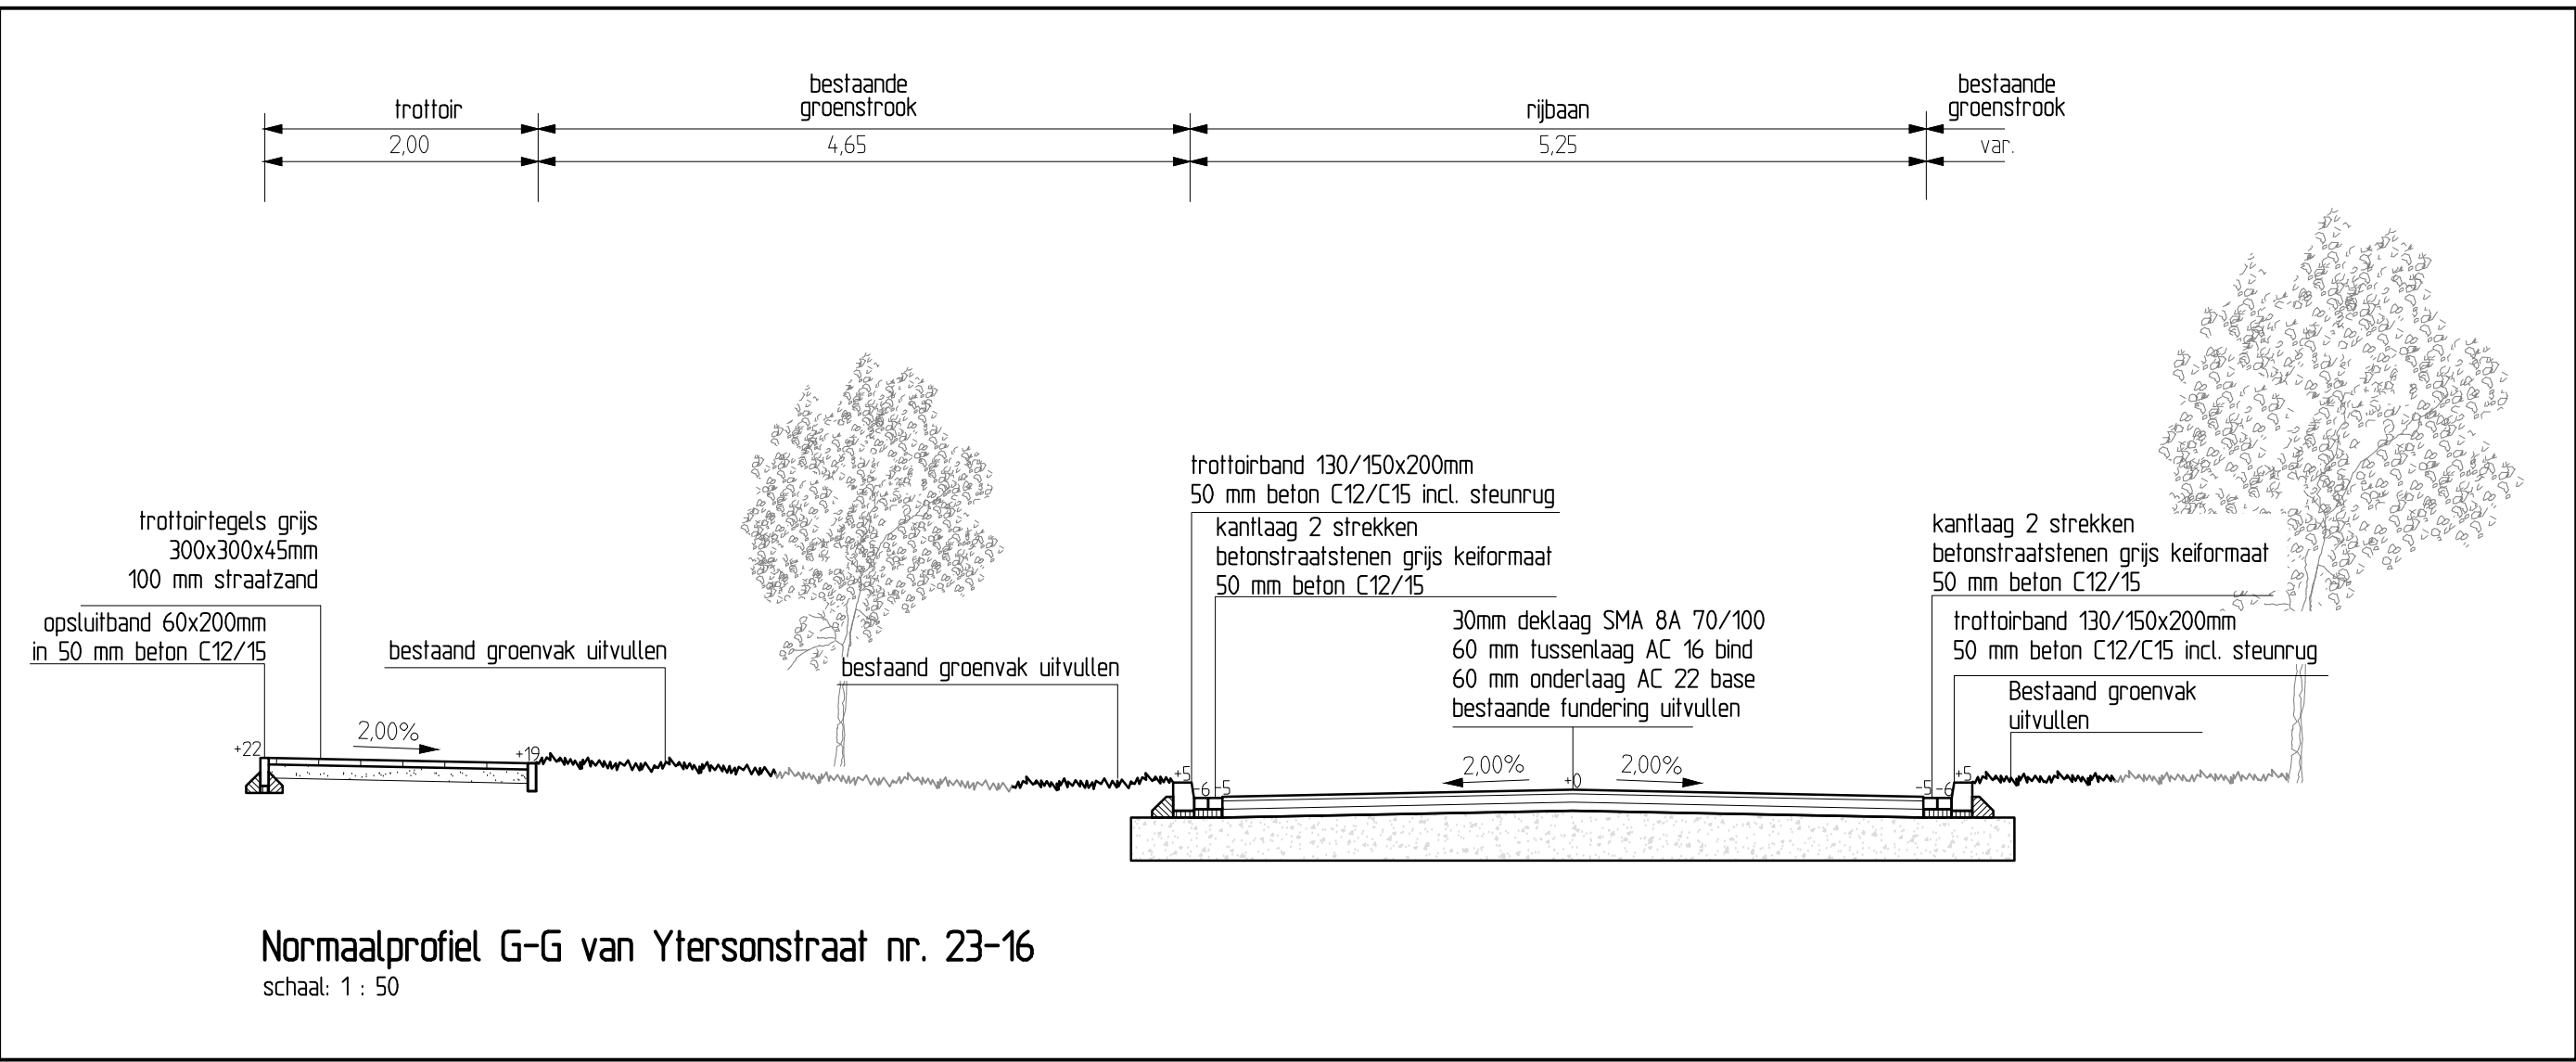
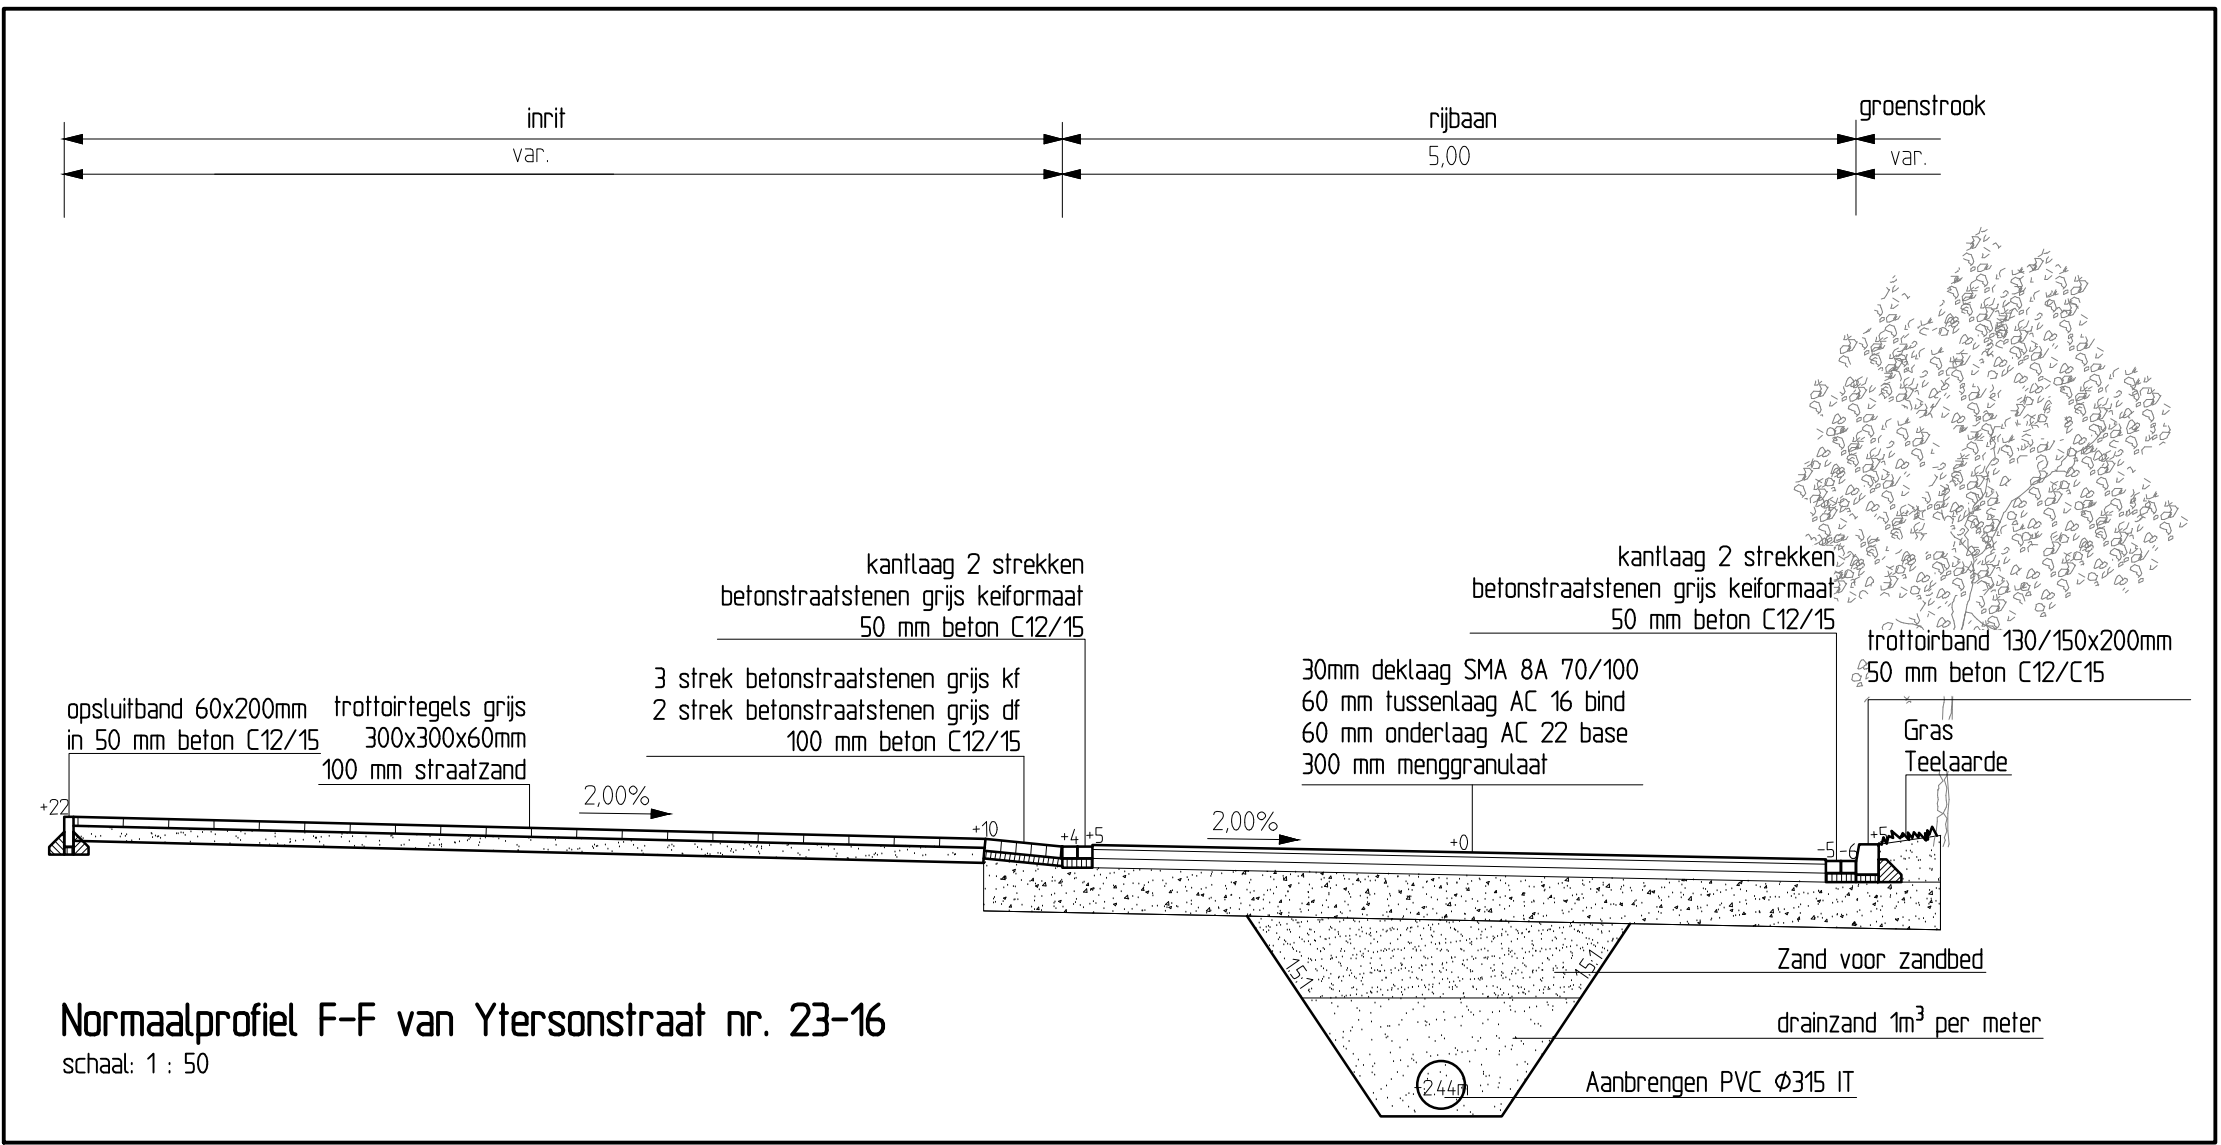
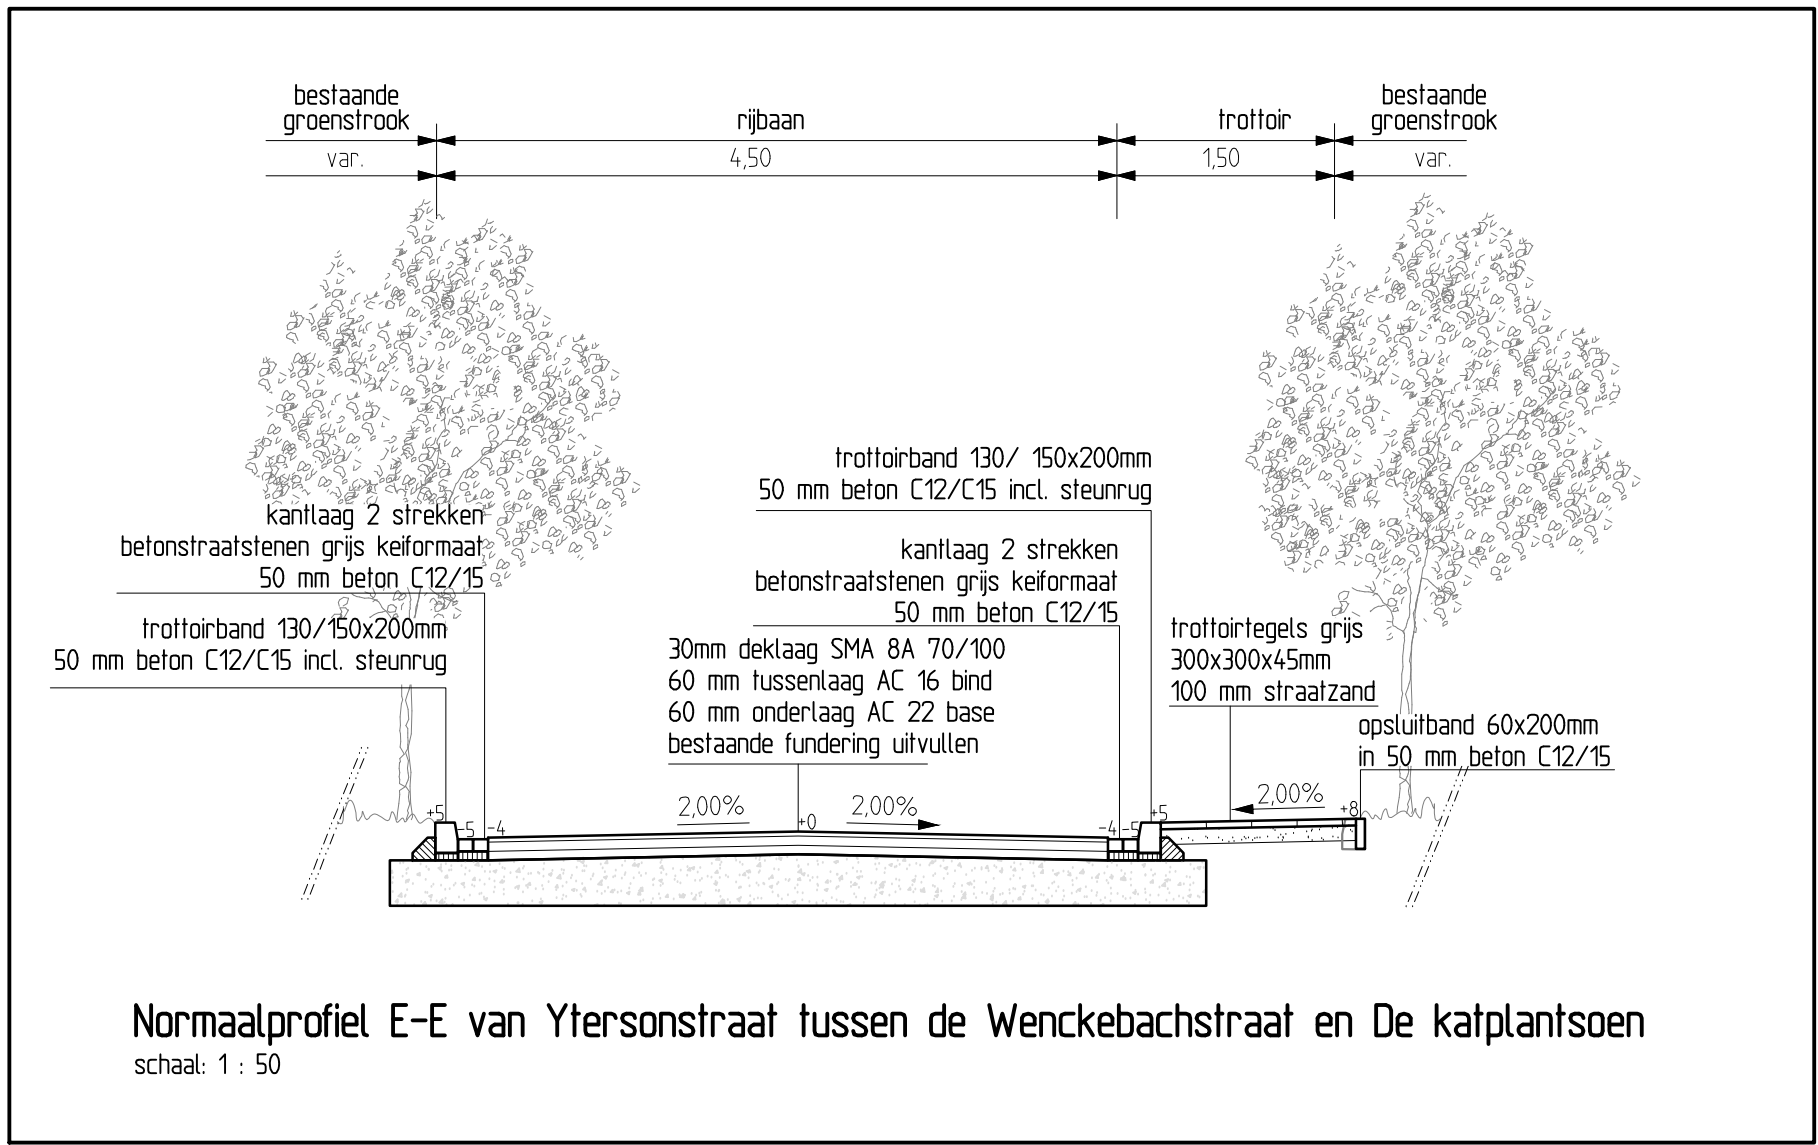
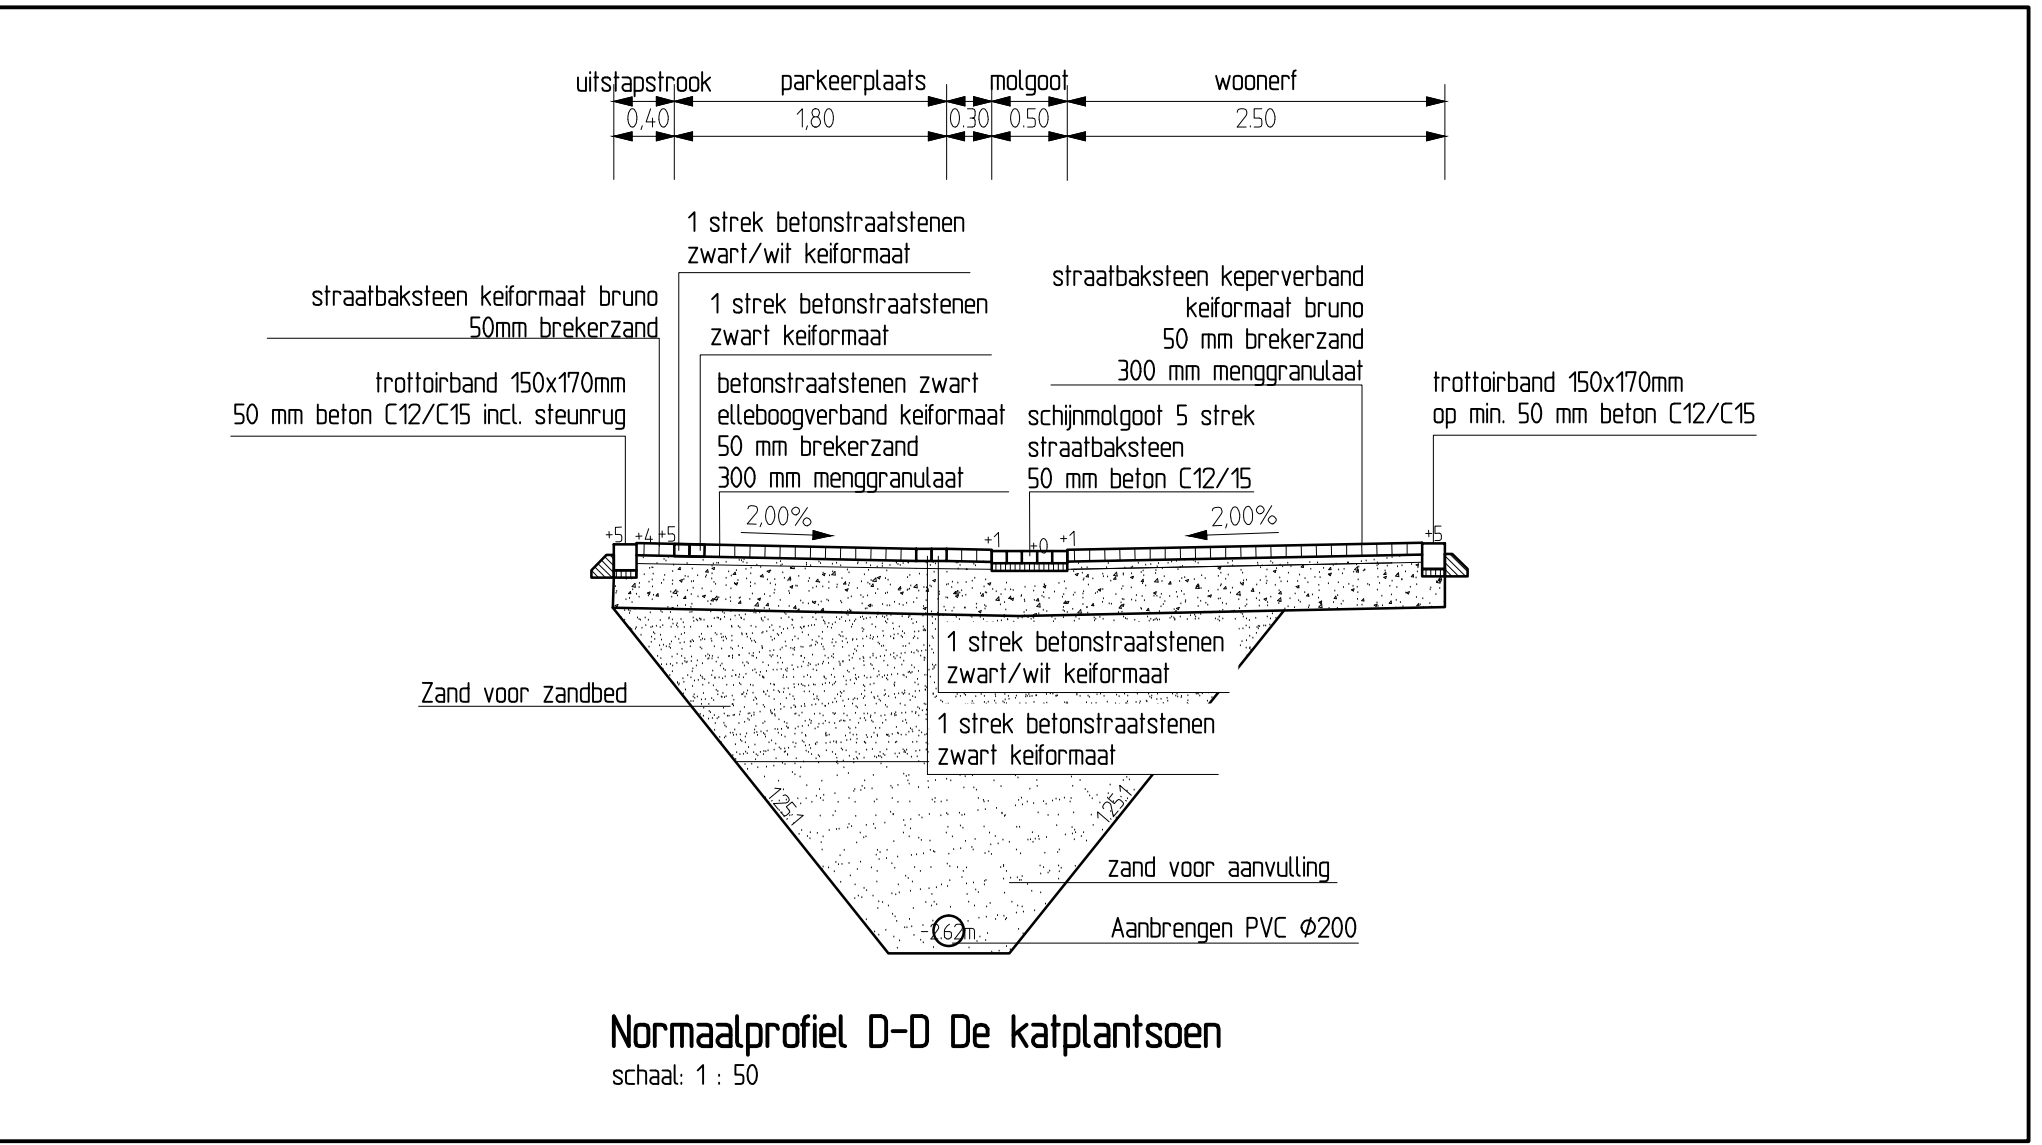
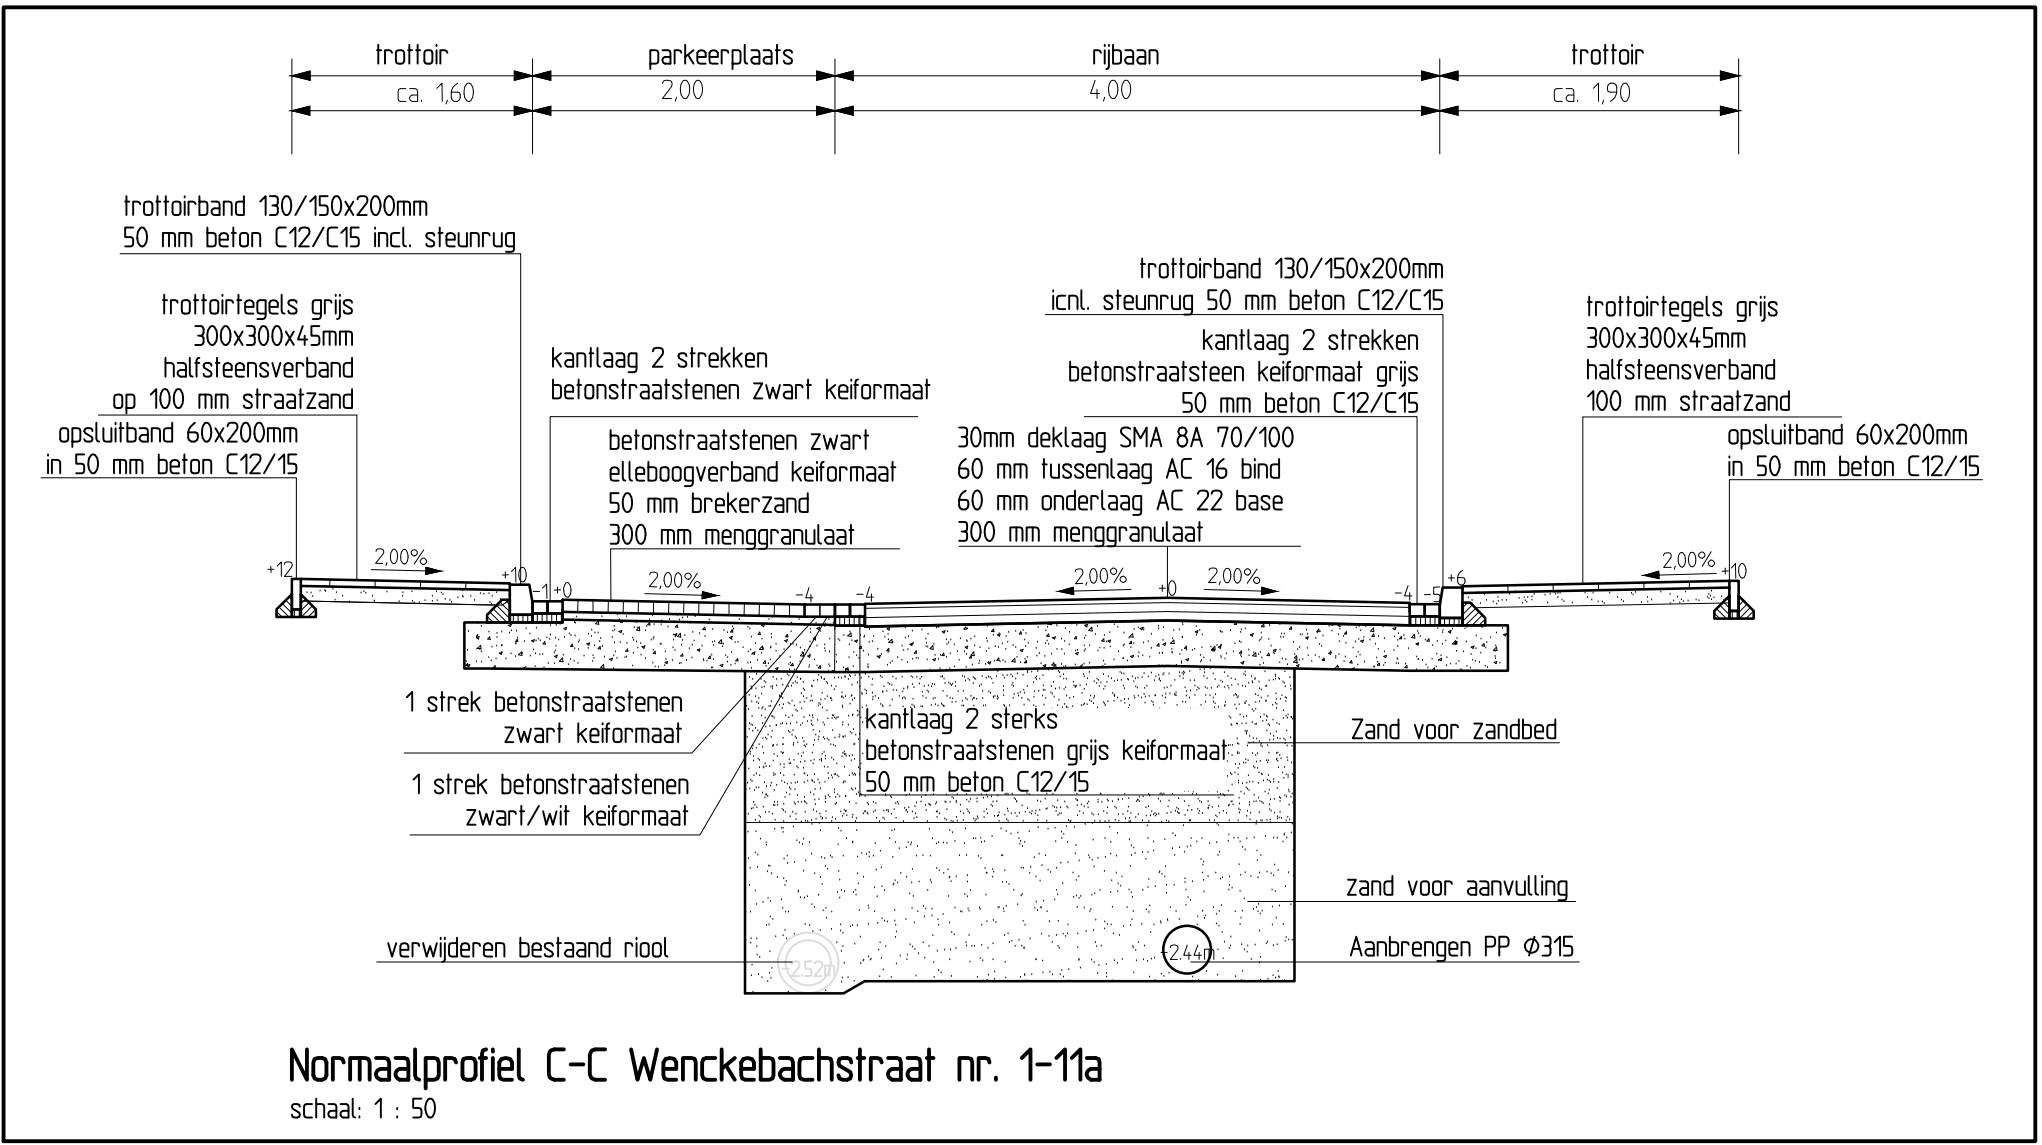
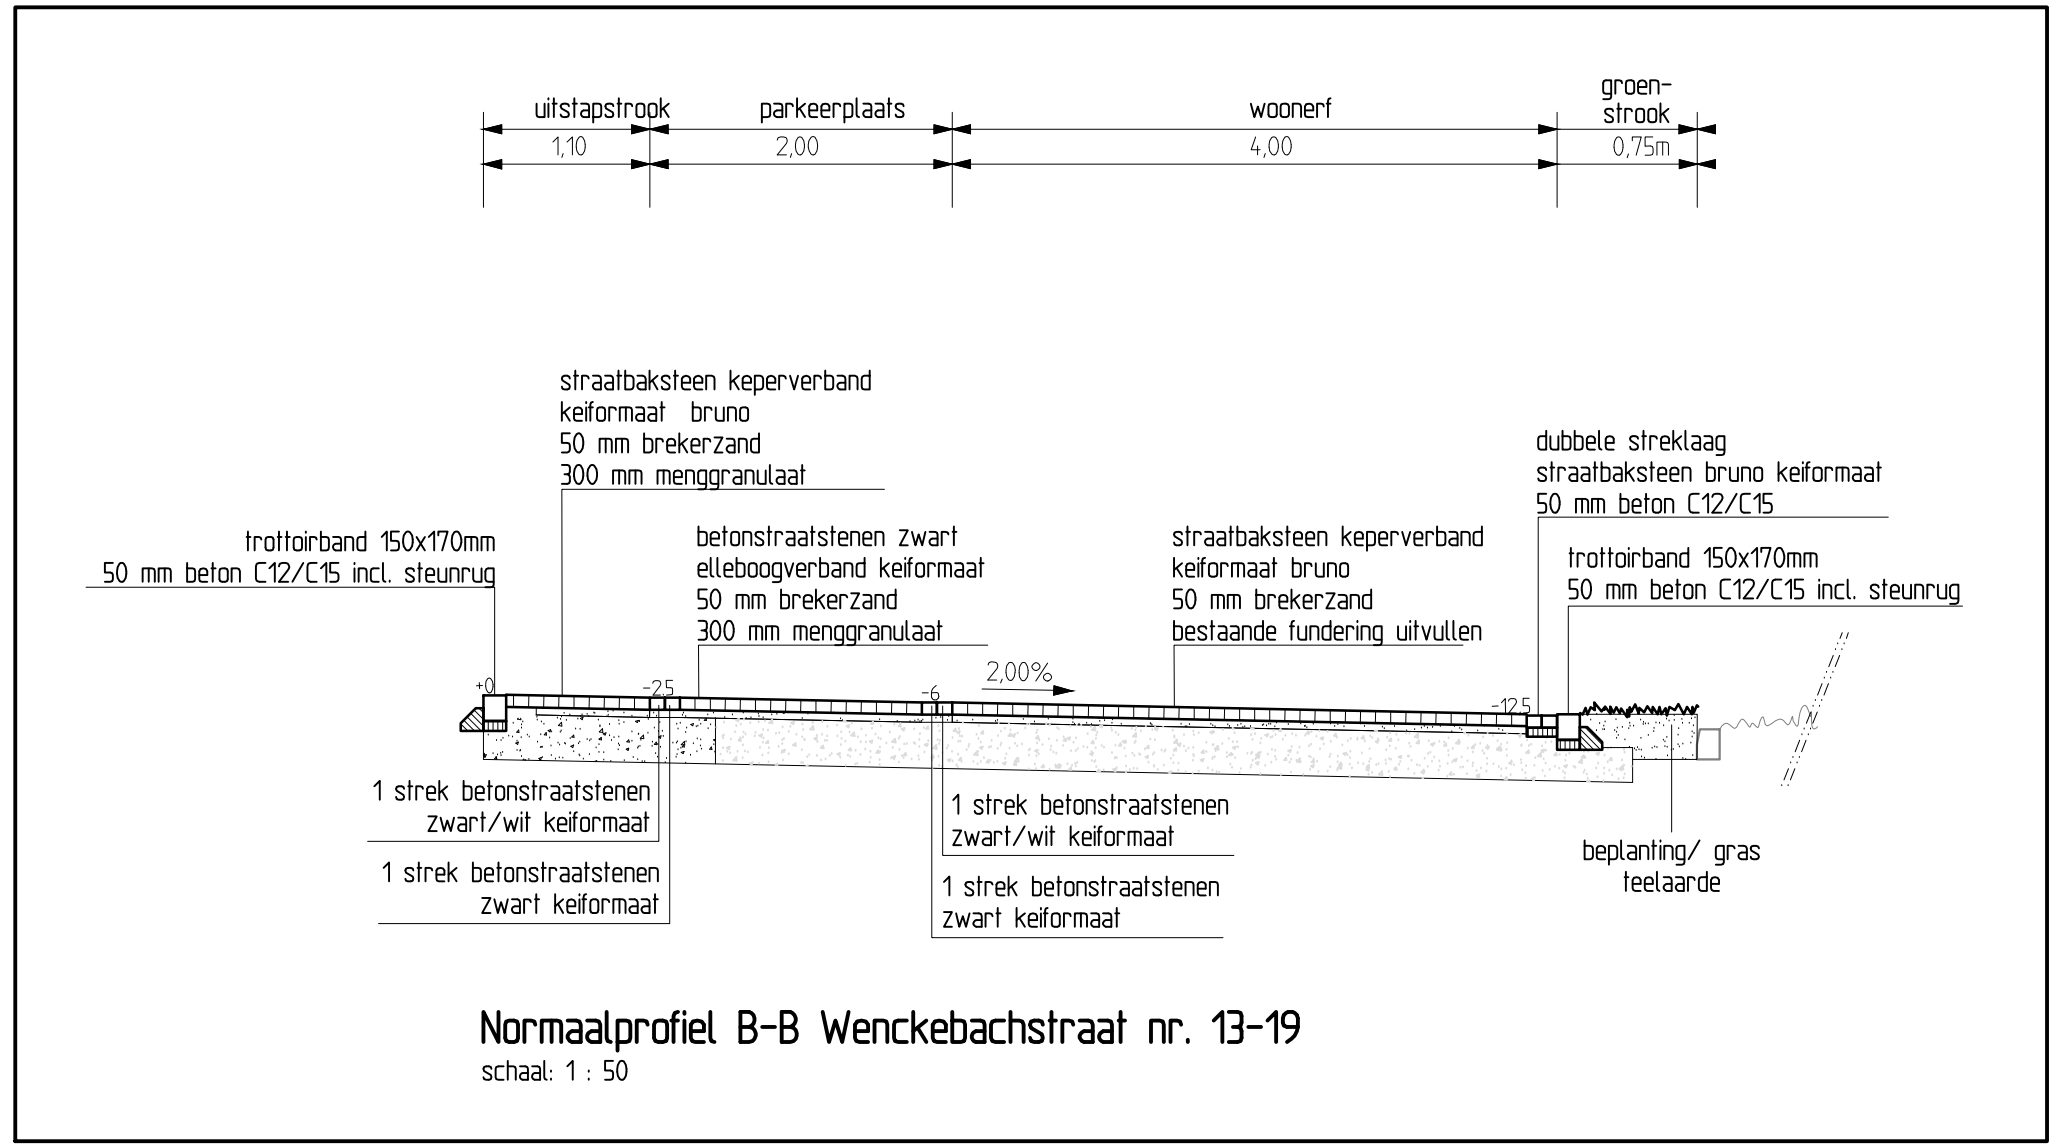


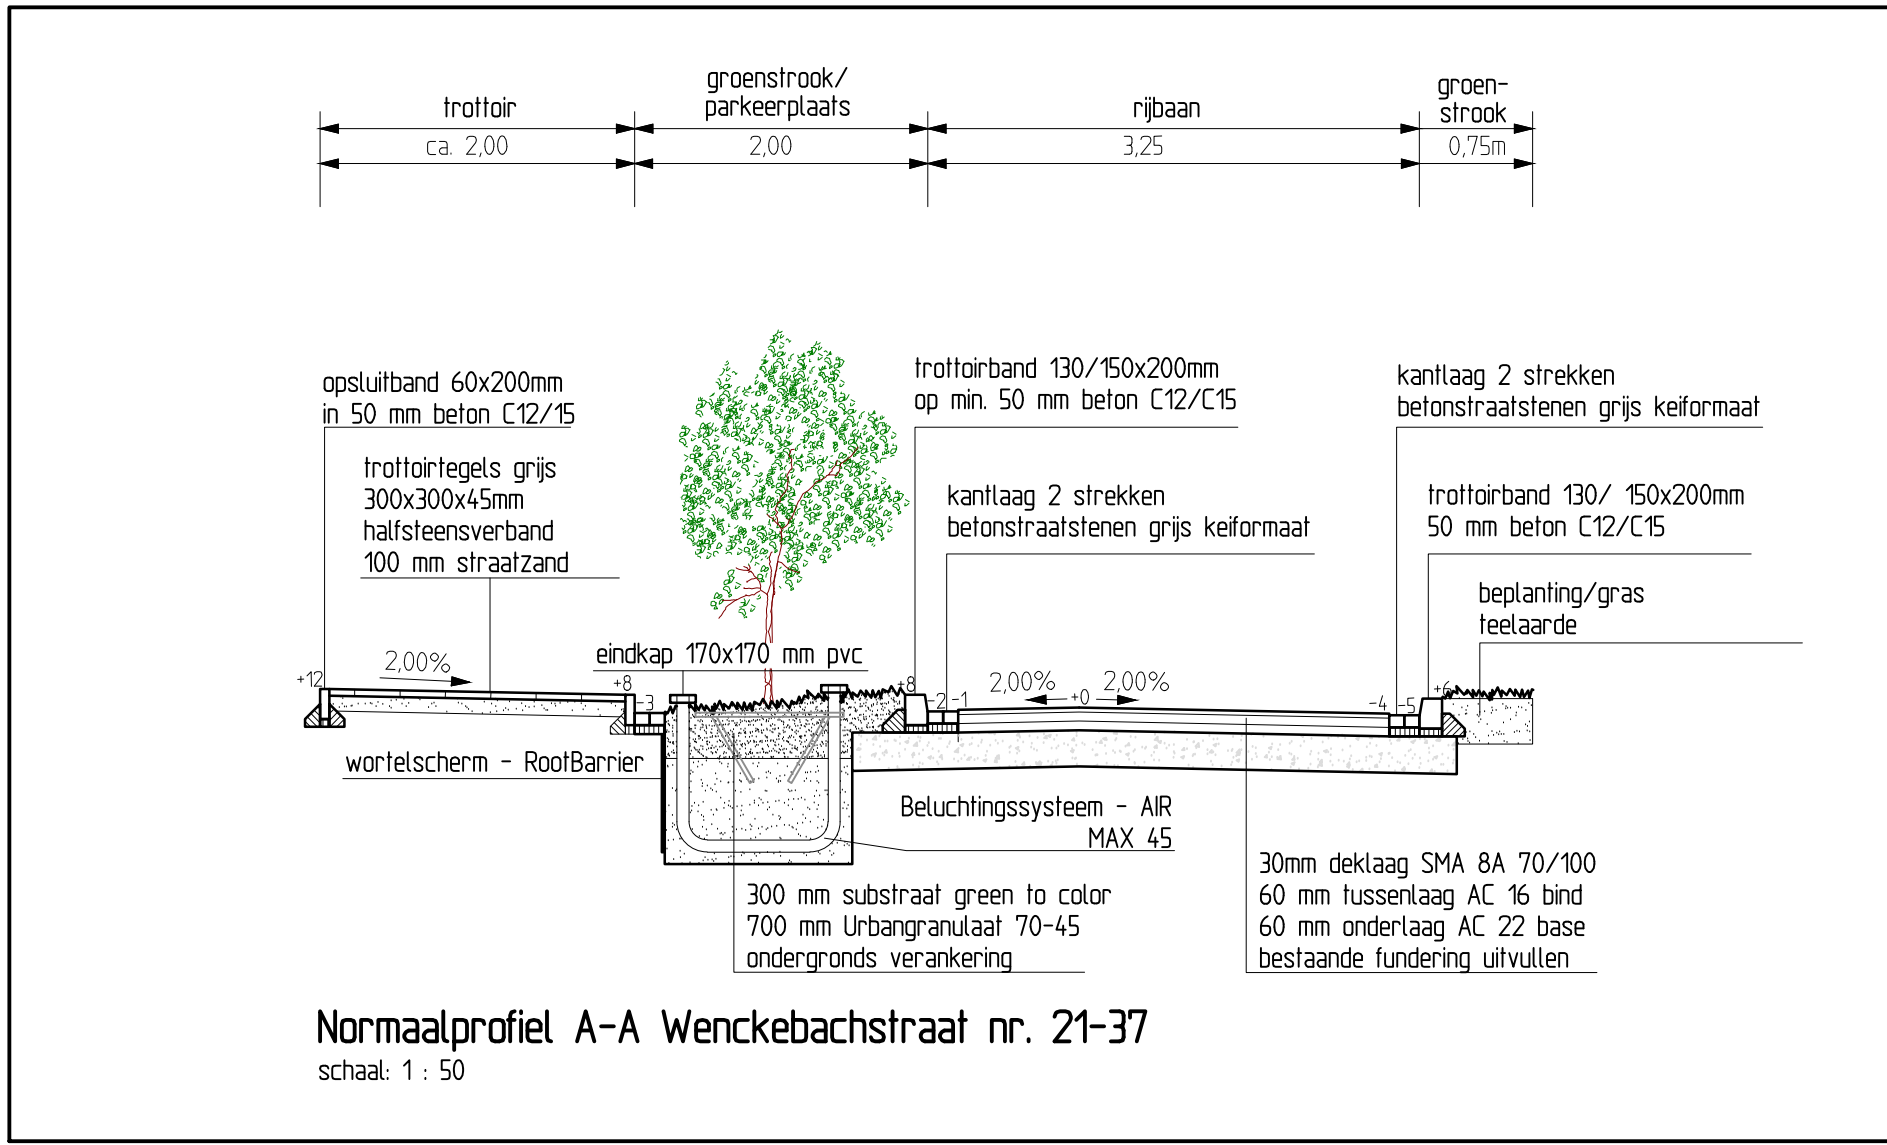

Rainfra advies • ingenieursbureau		RA infra BV Geerweg 7 638 KB Sittard Telefoon: 046-4000 400 www.rainfra.nl	
Opdrachtgever: Gemeente Landgraaf		Project: Klimaatbestendig en water robuust Eekste perceel 1 Normalprofielen, dwarsprofielen en details	
Getekend: RSC	d.d. 06-04-2021	Schaal: var	Projectnr. 203221
Revisie: 0	d.d. 06-10-2021	Normaal: AD	Blad 1 van 2
Status: Definitief	Gepl. B3	Ontw. Hb	Opdr. P103221-1, bestelstuk 21 Teekingen
Tekening: 203221-DWP01			