

Jaarcontract gebruikers Driedorp seizoen 2021/2022	
Verenigingen:	Sport
Badmintonvereniging Wagenberg	badminton
Gymnastiek Vereniging Amicitas	diverse gymnastiek
Handbal Vereniging Mixed-Up 2000	handbal
Van de Laar	diverse gymnastiek
Voetbal Club Wagenberg	zaalvoetbal
Stg. Zaalvoetbal Federatie rayon Breda e.o.	zaalvoetbal
TOP Sportvereniging Voor (ex) Hartpatiënten	diverse gymnastiek
Madese Hockey Club	hockey
ZVV Bahu	zaalvoetbal
ZVV Schotenstraat	zaalvoetbal
Dance for All Studio B.V.	rolstoel dansen
Basisschool De Elsenhof	schoolgym
Handbalvereniging Raamsdonksveer	handbal
Particulieren	
12 groepjes met particulieren die niet aangesloten zijn bij een vereniging	badminton

Overzicht vaste lasten Sporthal + Horeca Driedorp 2019*

Adres sporthal is Kerkstraat 11

Sportzaal	
Gas	Jaar
EAN Code	
871715423001144268	
Fudura	€ 728,76
Main Energie	€ 12.608,40
Enexis	€ 2.586,72

Adres horeca is Kerkstraat 11a

Horeca	
Gas	
Rechtstreeks via gebruiker	**

Elektra	Jaar
EAN Code	
871687940002647019	
DVEP	€ 4.772,42

Elektra	Jaar
EAN Code	
871687940002656999	
DVEP	€ 4.841,85

Water	Jaar
Water	€ 1.028,79

Water	Jaar
Rechtstreeks via gebruiker	**

Diversen kosten	Jaar
Verontreinigingsheffing	€ 887,00
OZB	€ 10.682,82
Verzekering pand	€ 2.545,56
Waterschapslasten	€ 1.278,21

Diverse kosten	Jaar
OZB	€ 748,02

Totaal	€ 37.118,68
---------------	--------------------

	€ 5.589,87
--	-------------------

* Er is gekozen voor overzicht vaste lasten 2019. Dit jaar geeft vanwege de Coronasluiting in 2020 een betrouwbaarder beeld.


** Totaal gas en water **€ 6.446,99** (incl.BTW) rechtstreeks aan gebruiker

**Totaal vaste lasten sporthal + horeca € 49.155,54
(incl. btw indien van toepassing)**

Overzicht lopende contracten Horeca Driedorp	
Leverancier	Omschrijving
Bavaria Brouwerij	Tap installatie
Fauna Control	Ongediertebestrijding
Budget Bak	Afval container
KPN	TV+ Internet

Overzicht onderhoudscontracten technische installaties

leverancier	Installateur	installatie	locatie	onderhoudscontract	laatste keuring
Thermeta Service BV	Alphen en Roest Insttech BV	C.V. Ketels	stookhok	ja 1x per 4 jaar	5-4-2019
Postbus 188	Alphen en Roest Insttech BV	gasleidingen		ja 1x per 4 jaar	5-4-2019
2670 AD Naaldwijk					
Installatiebureau Pals BV		ontruimingsinstallatie	sporthal	ja jaarlijks	
Thijssenweg 2b		laagspanningsinstallatie			12-9-2018
4927 PC Hooze Zwaluwe					
Hydroscope BV		legionella-risico analyse	sporthal/kleedruimten VCW	nw beheersplan	jan-20
Postbus 3238		Keerklep/terugstroom beveiliging	sporthal/kleedruimten VCW		
4800 DE Breda					

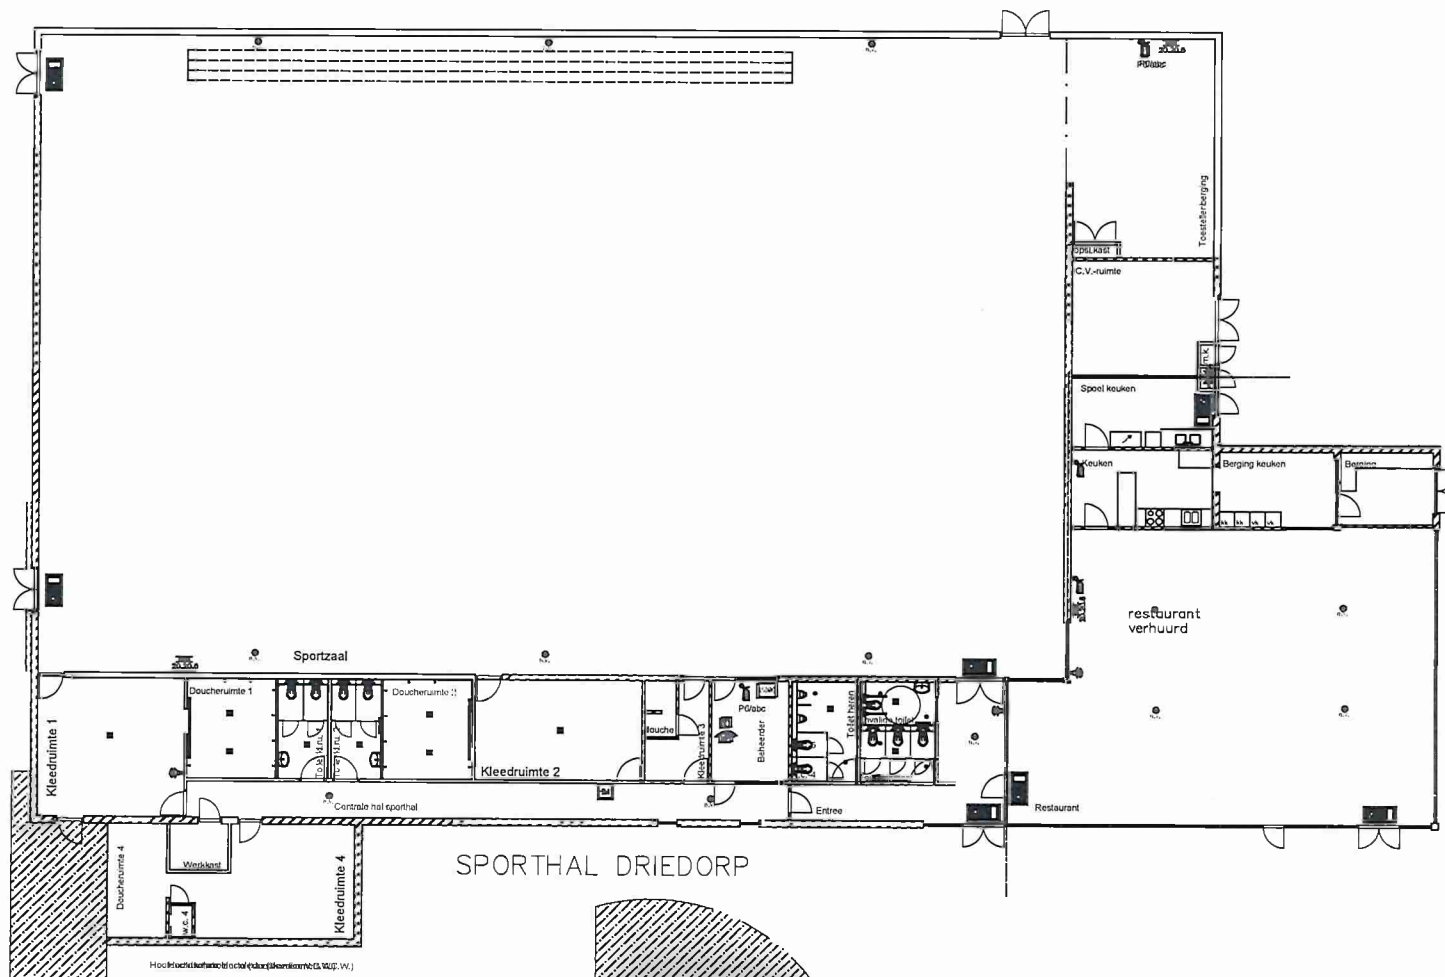

Sporthal Driedorp


Beheerder	11,9 m ²
Centrale hal sporthal	32,8 m ²
Kleedruimte 1 incl opberg kast	31,0 m ²
Kleedruimte 2	25,7 m ²
Douches 1	14,8 m ²
Douches 2	14,8 m ²
Toilet kleedruimte 1	7,7 m ²
Toilet kleedruimte 2	7,7 m ²
Kleedruimte 3	6,8 m ²
Douches 3	2,6 m ²
Kleedruimte 4	26,3 m ²
W.c. kleedruimte 4	1,2 m ²
Douches 4	10,4 m ²
Verkleedruimte	4,1 m ²
Toestellenberging incl. opslagkast	47,1 m ²
CV-ruimte	24,0 m ²
Mk	0,9 m ²
Mk	0,9 m ²
Sportzaal	1001,0 m ²
Totaal	1271,7 m²

Restaurant van Sporthal Driedorp

Entree	22,3 m ²
Toilet heren	10,1 m ²
Toilet dames	6,6 m ²
Invalide toilet	4,9 m ²
Restaurant/café	178,0 m ²
Keuken	16,5 m ²
Spiegelkeuken incl meterkast	14,5 m ²
Berging keuken	13,1 m ²
Berging	10,3 m ²
Totaal	276,3 m²

Kleedruimten V.C.W.

C.V.-ruimte	11,6 m ²
Douches 1	10,1 m ²
Douches 2	10,1 m ²
Douches 3	2,8 m ²
Douches 5	12,2 m ²
Douches 6	12,1 m ²
Hal-1	2,3 m ²
Hal-2	2,3 m ²
Hal-3	2,5 m ²
Hal-4	2,3 m ²
Kast-1	0,5 m ²
Kast-2	0,5 m ²
Kast-3	0,4 m ²
Kast-4	0,6 m ²
Kleedruimte 1	17,1 m ²
Kleedruimte 2	17,1 m ²
Kleedruimte 3	5,3 m ²
Kleedruimte 4	6,3 m ²
Kleedruimte 5	16,0 m ²
Kleedruimte 6	16,0 m ²
Magazijn	4,3 m ²
Opslag	13,1 m ²
douche	1,7 m ²
w.c.-1	1,1 m ²
w.c.-2	1,1 m ²
w.c.-3	1,2 m ²
w.c.-4	1,1 m ²
w.c.-5	1,1 m ²
Totaal	172,8 m²

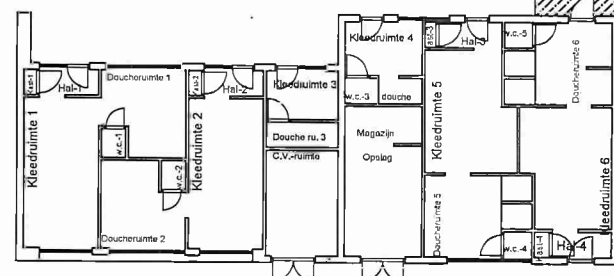

KLEEDRUIMTEN V.C.W.

Project: Lijnschetsen

Onderdeel: Sporthal Driedorp/Kleedruimten V.C.W.

GEMEENTE
Drimmelen



Tekening nr.: 1

Schaal: 1:200

Datum: 7 januari 2020

Getekend: M. Oomen

File: WSPQ01

Gemeentehuis: Park 1 4921 BV Made
Postbus 19 4920 AA Made
Telefoon: 0162-690190 Faxnr: 0162-686623

Wjz.	Datum:
1	29/7