


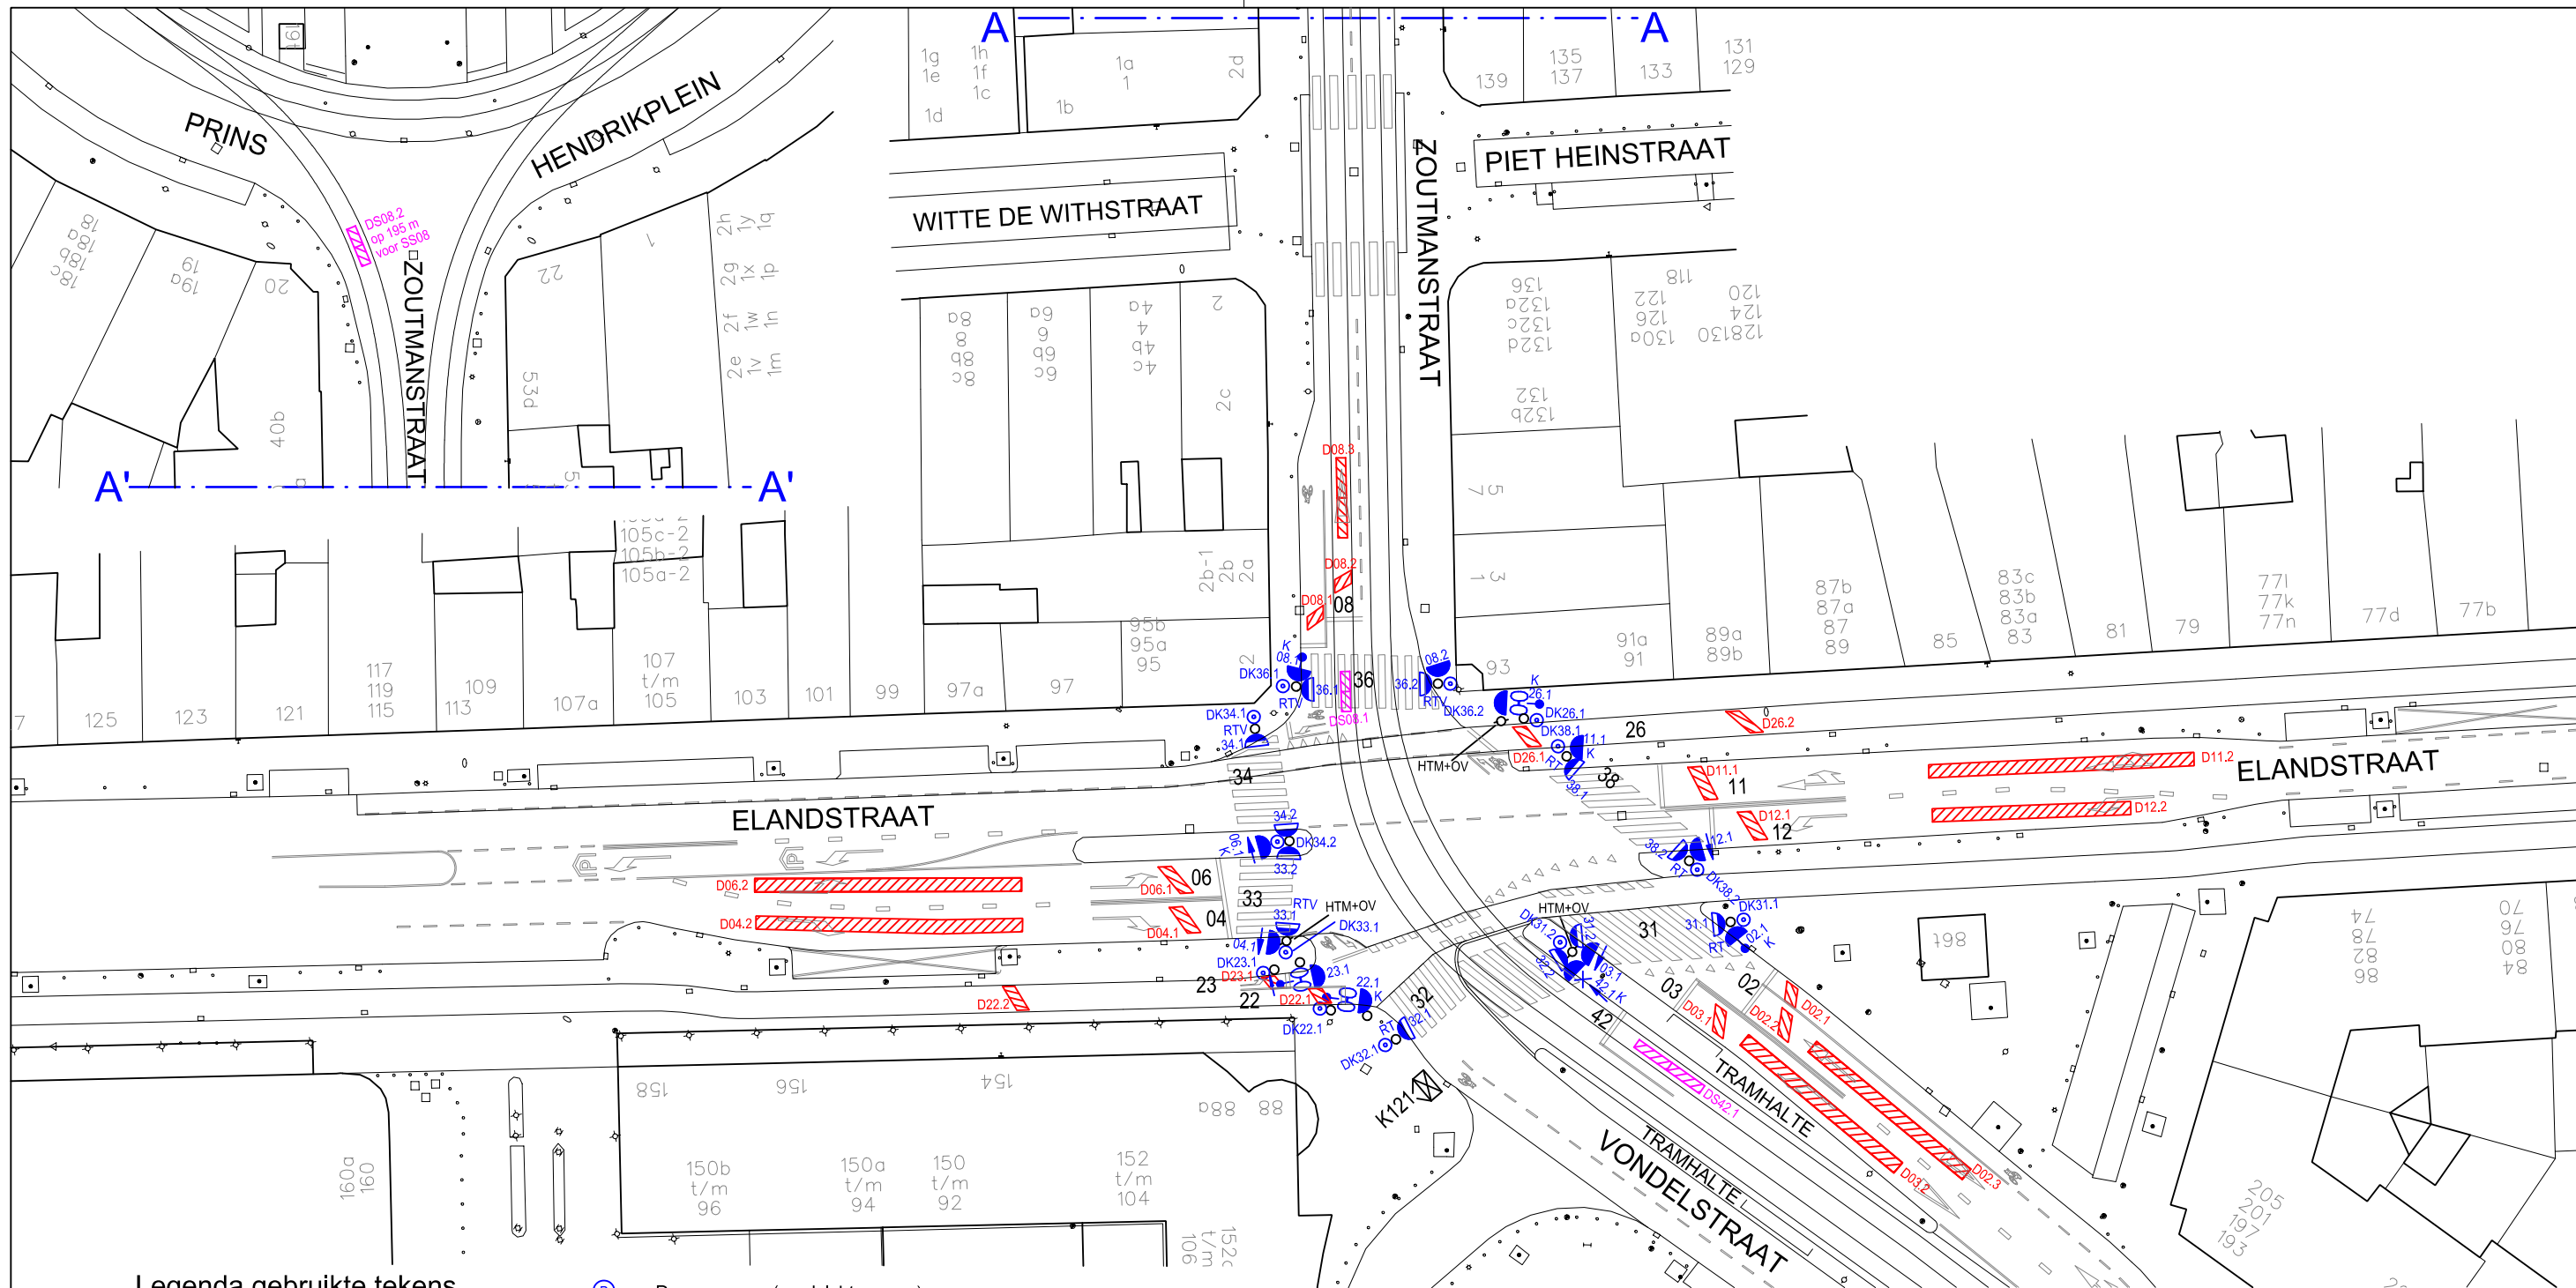

Legenda gebruikte tekens

- Verkeerslantaarn, driekleurig, 20 cm
 Verkeerslantaarn, tweekleurig (geel-rood), 20 cm
 Boog om symbool: lantaarn grootte 30 cm
 Fietslantaarn, driekleurig, 20 cm
 Pijlsjabloon (vb. linksaf)
 Onderlicht
 Onderlicht voor tramwaarschuingslicht
 Voetgangerslantaarn
 Rateltikker
 Rateltikker voorbereid, geen stuur-unit aanwezig in automaat
 Tram/buslantaarn (negenooig, vb. rechtsaf)
 Gele licht knippert in toestand 1
 Richtingnummer
 Opticom (t.b.v. brandweer)
 Geel knipperlicht
 Tramwaarschuingslantaarn type 1
 Tramwaarschuingslantaarn type 2
- Domecamera (rondzichtcamera)
 Domecamera voorbereid
 Onderbord met pijl (vb. rechtsaf)
 Bel
 Drukknop
 Verkeerslichtmast, ook staander van zweepmast of portaal
 Openbare verlichtingsmast
 Wegwijzermast
 Bovenleidingmast
 Mast draagt ook openbare verlichting
 Mast draagt ook bewegwijzering
 Mast draagt ook VRI-lantaarn
 K121 Kast verkeersregeloestel met plaats deur en Korte Afstands Radio
 Massalus
 Selectieve lus
 Netwerk tellus inmelden
 Netwerk tellus uitmelden
 Detectielussen van derden

K121

Zoutmanstraat - Elandstraat

Verkeersregelininstallatie

Ontwerper: R. Los
Beheerder: A. Dokter
Tekenaar: J.G.A. Krijnen
Tekeningnummer: K121VRI

Schaal: 1 : 500
Bestek:
Formaat: A3
Datum: 31-08-2016



Wijzigingen:		
J.G.A. Krijnen	31-07-2019	03
J.G.A. Krijnen	02-08-2019	
J.G.A. Krijnen	21-07-2020	