
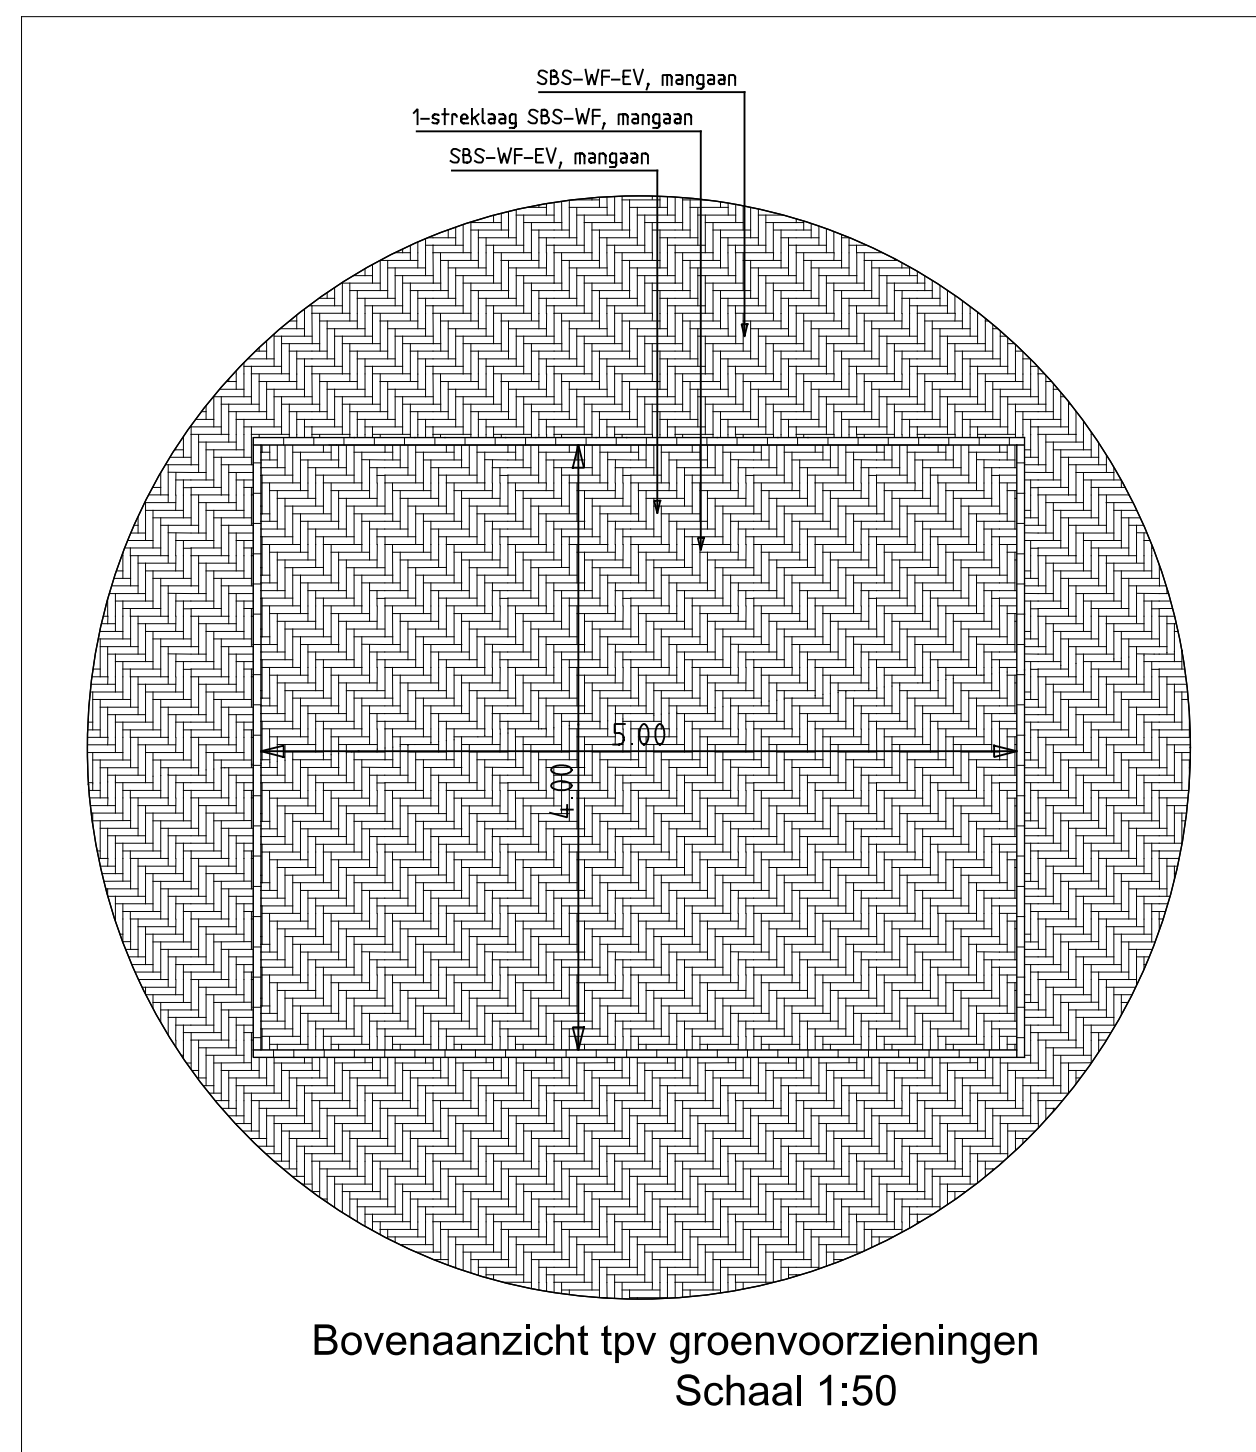
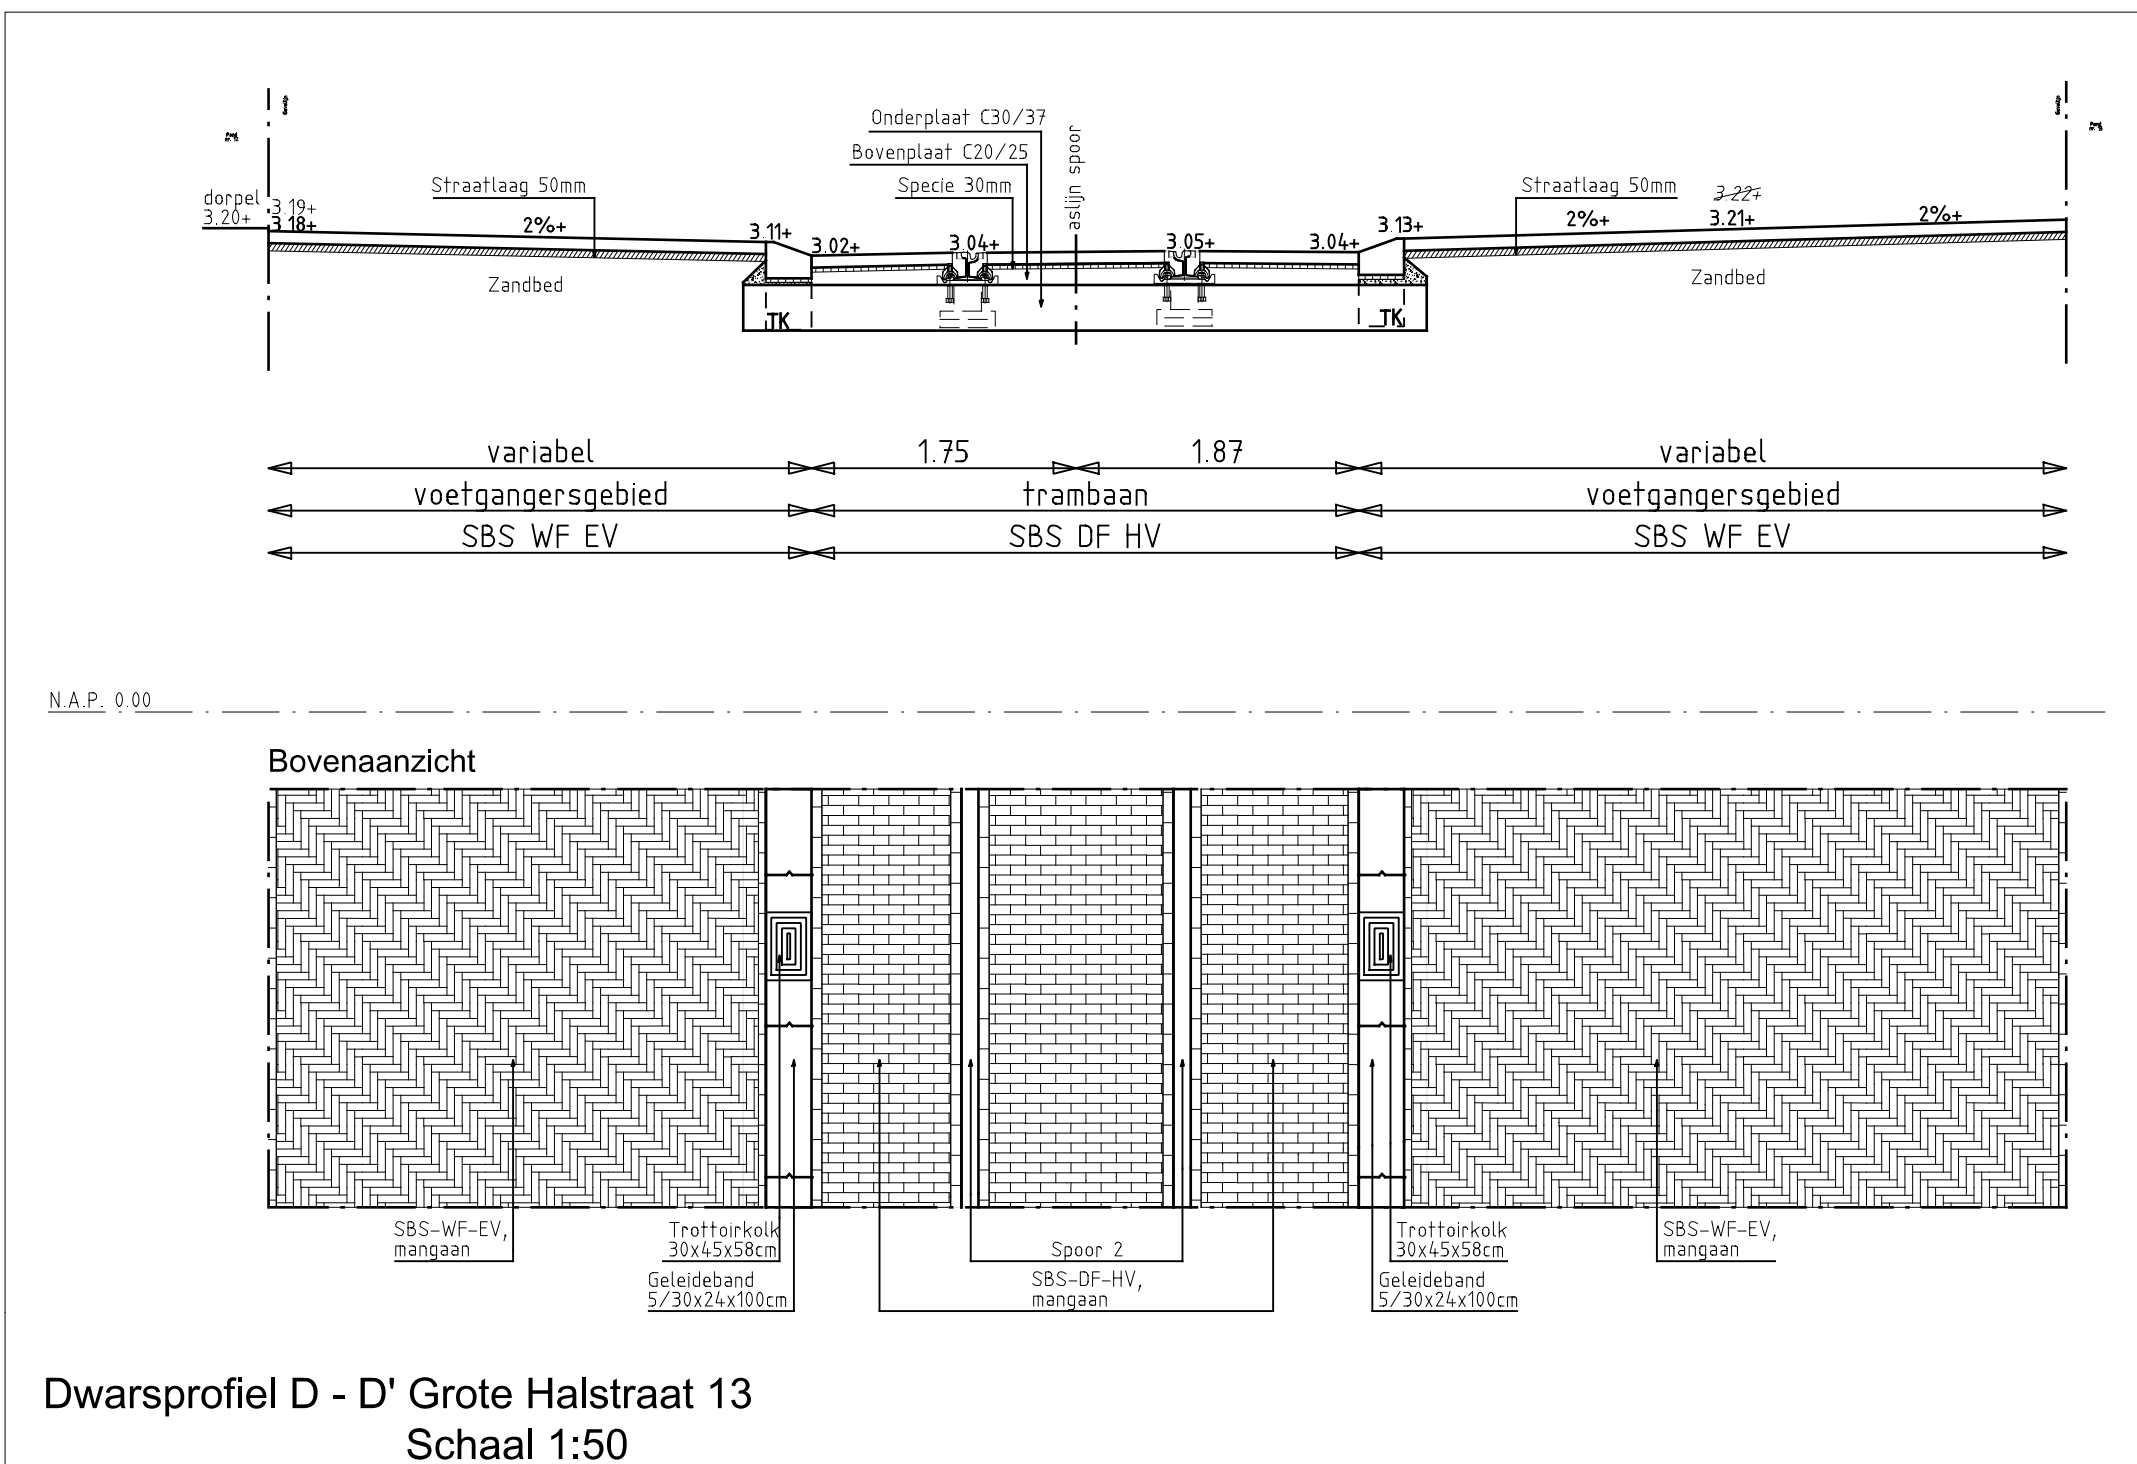
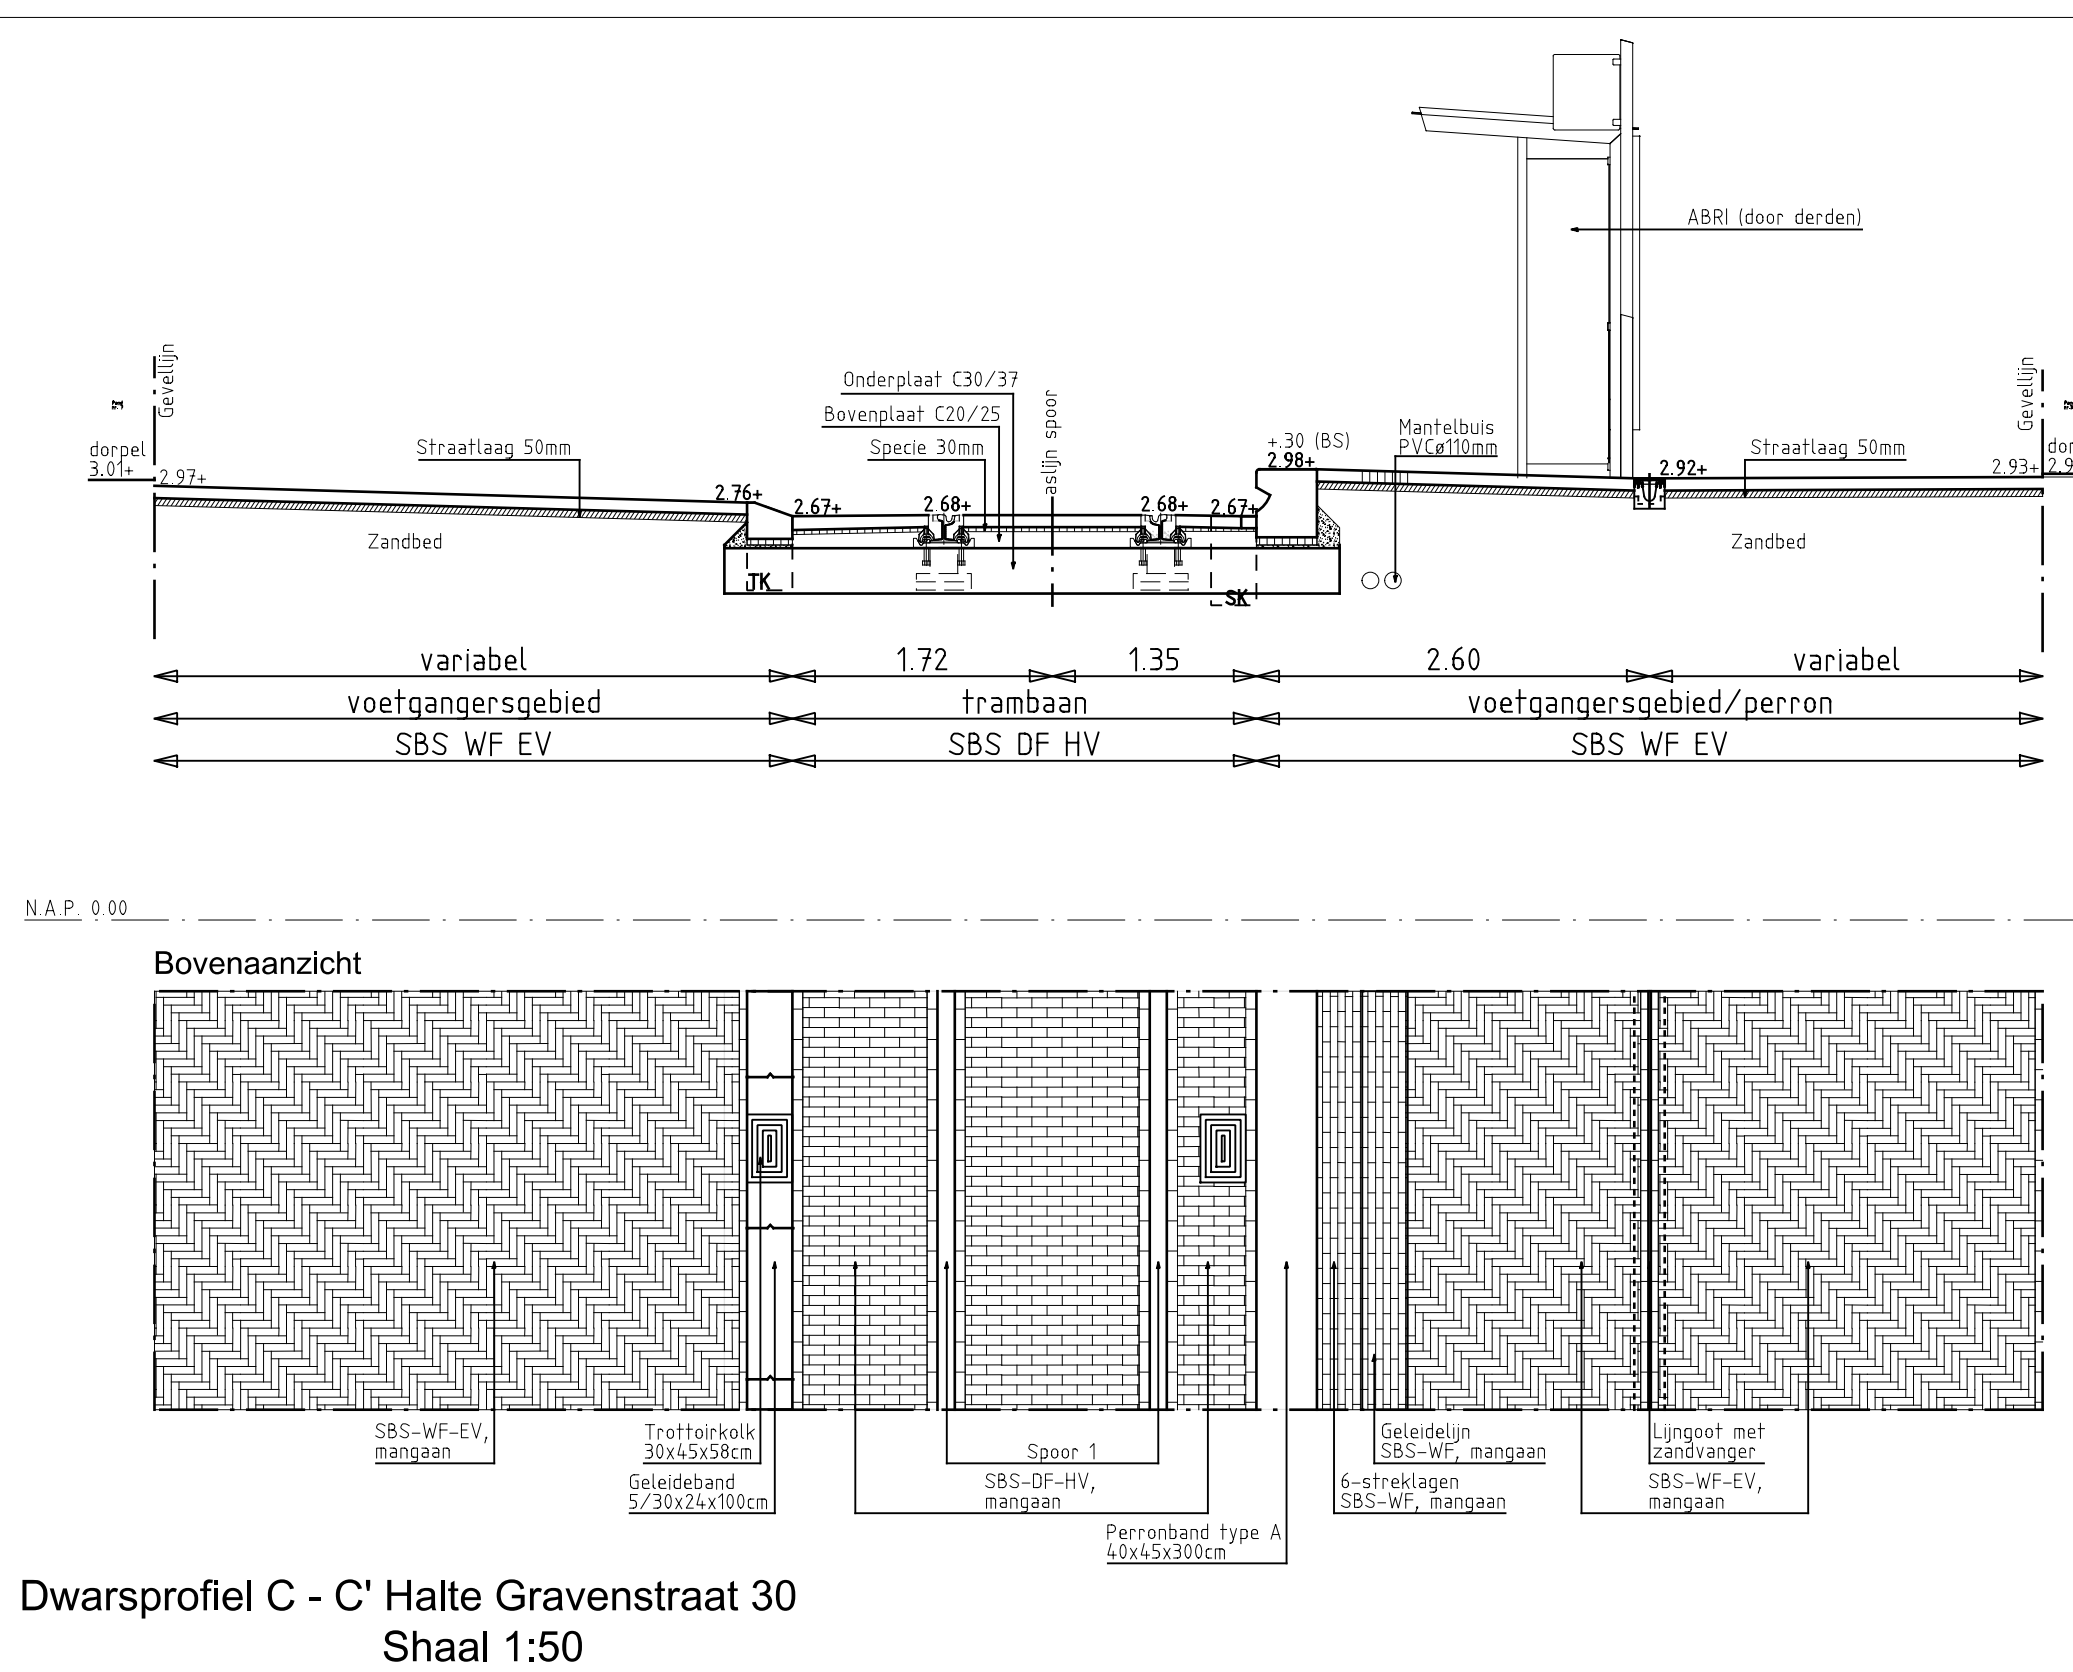
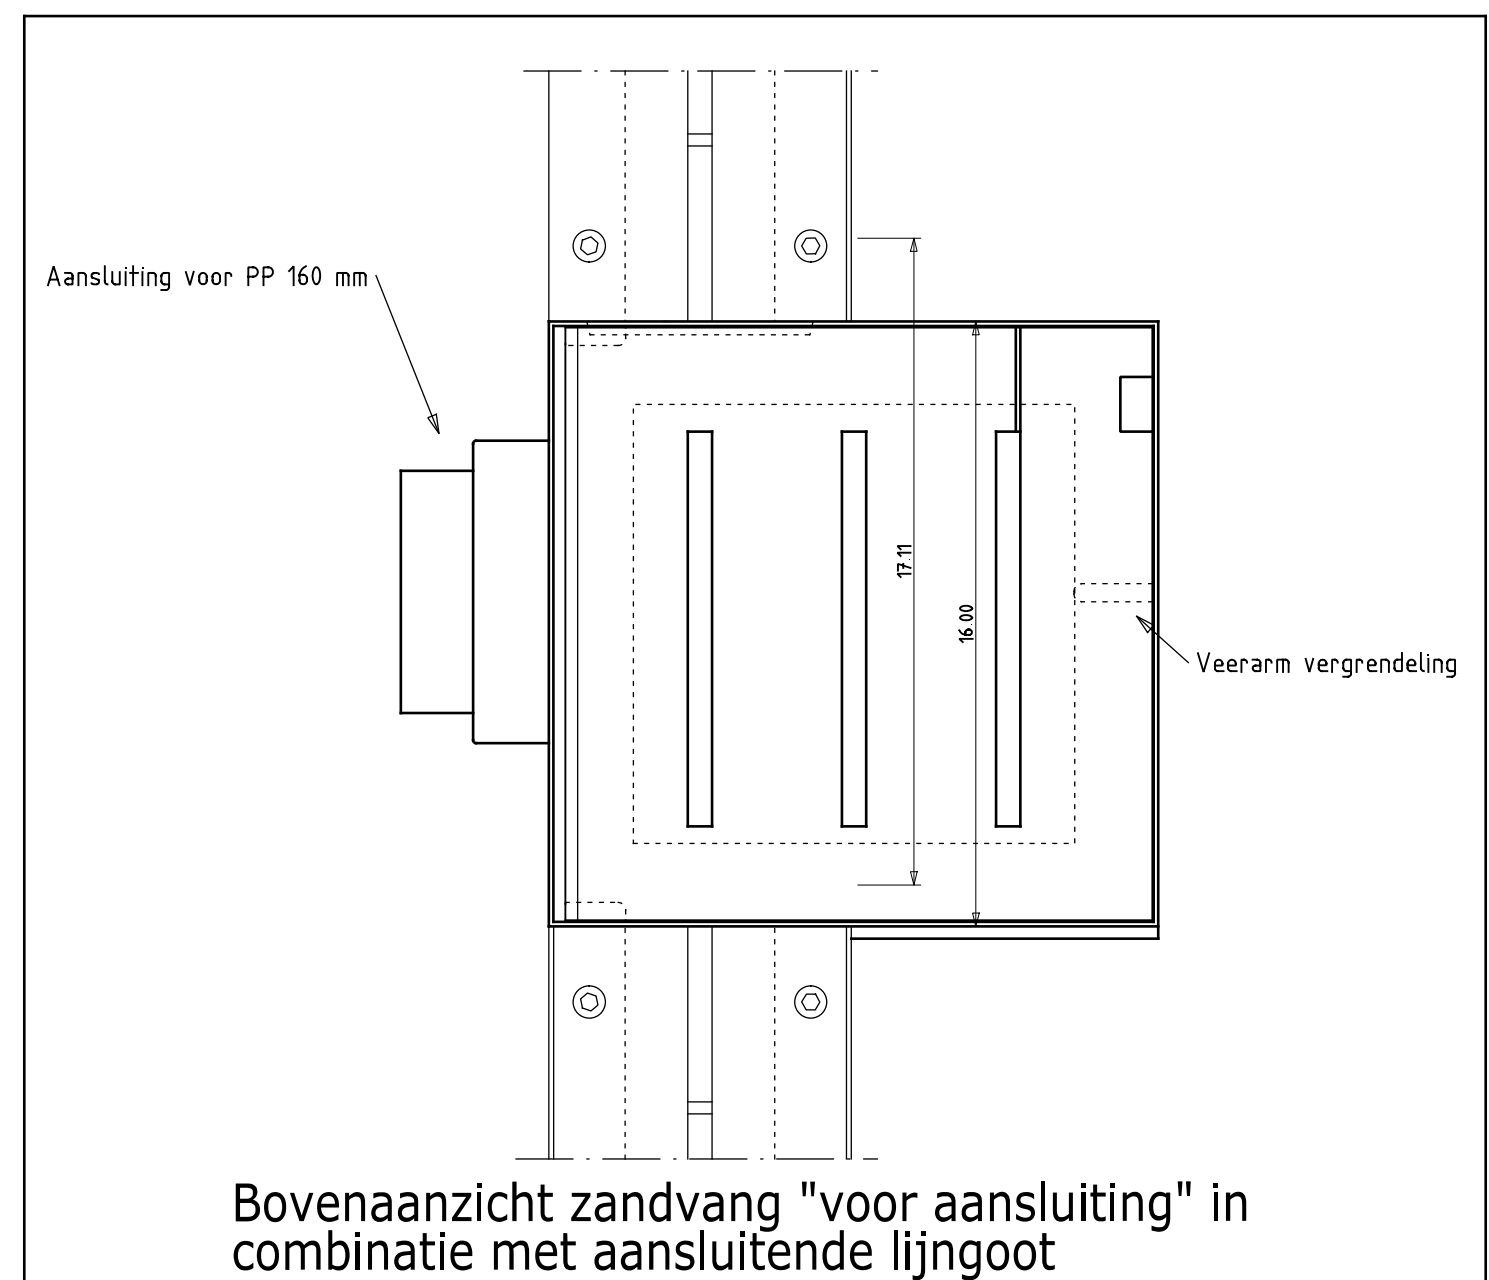
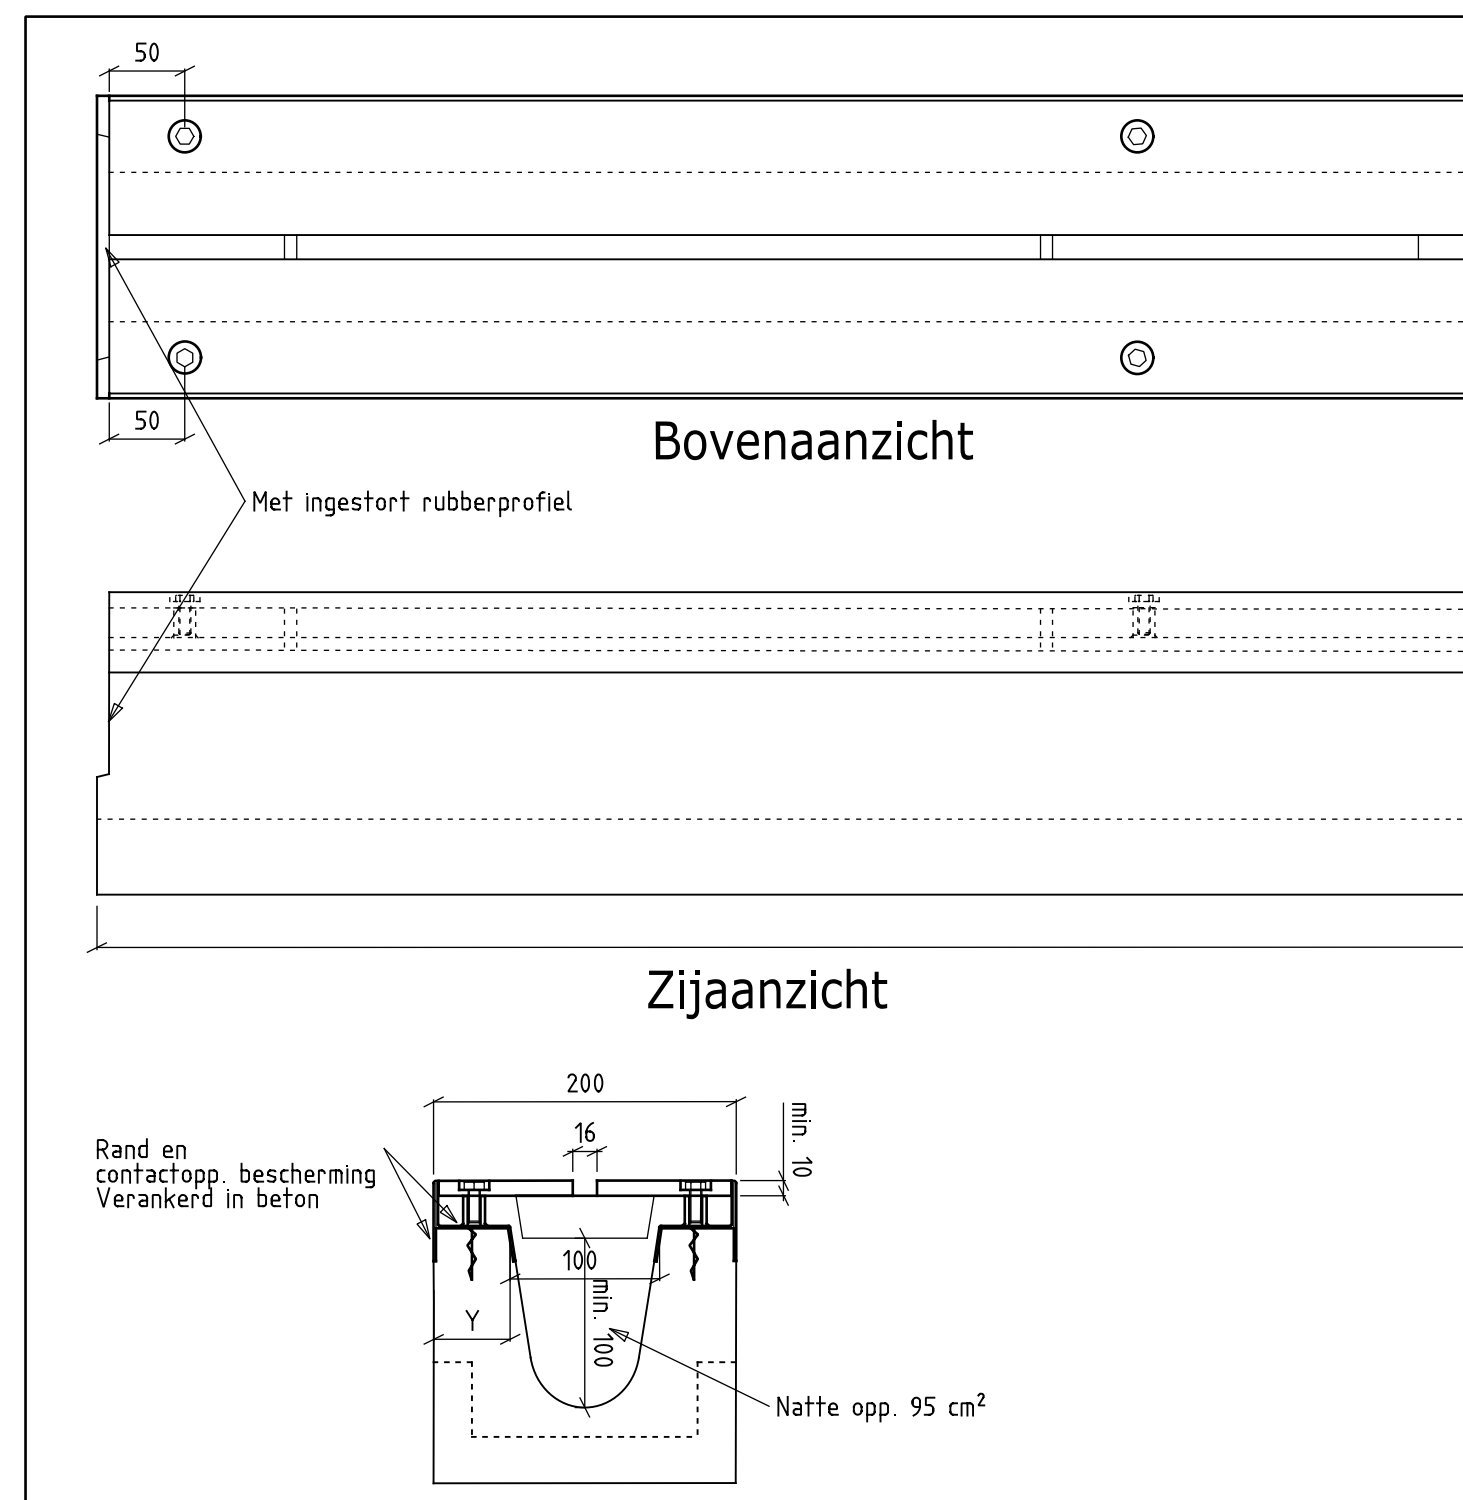
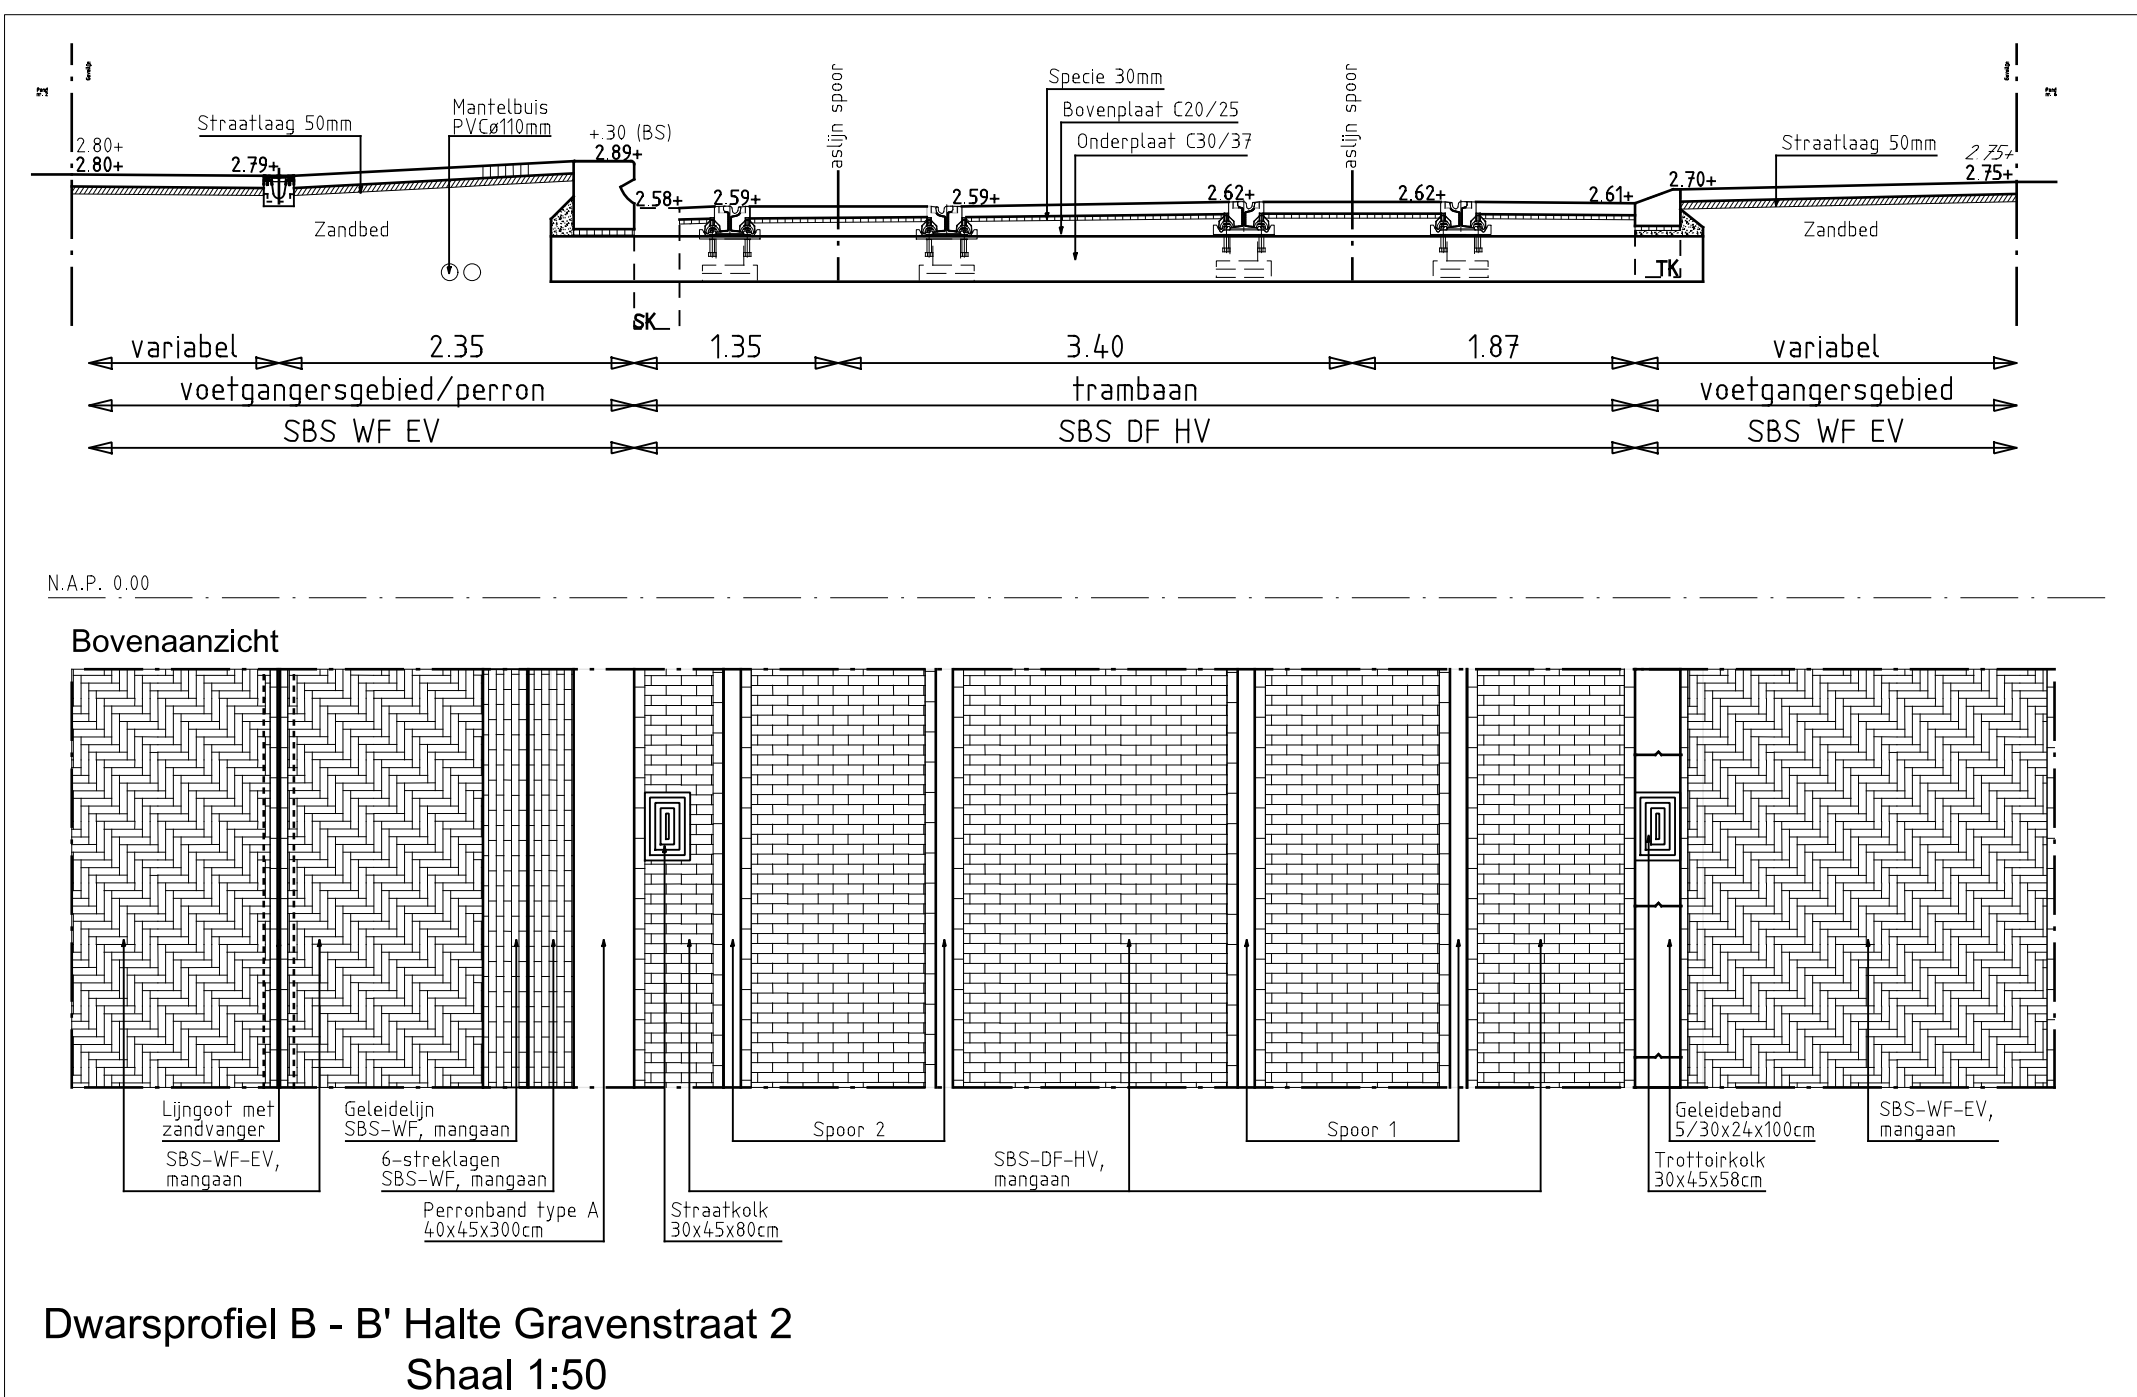


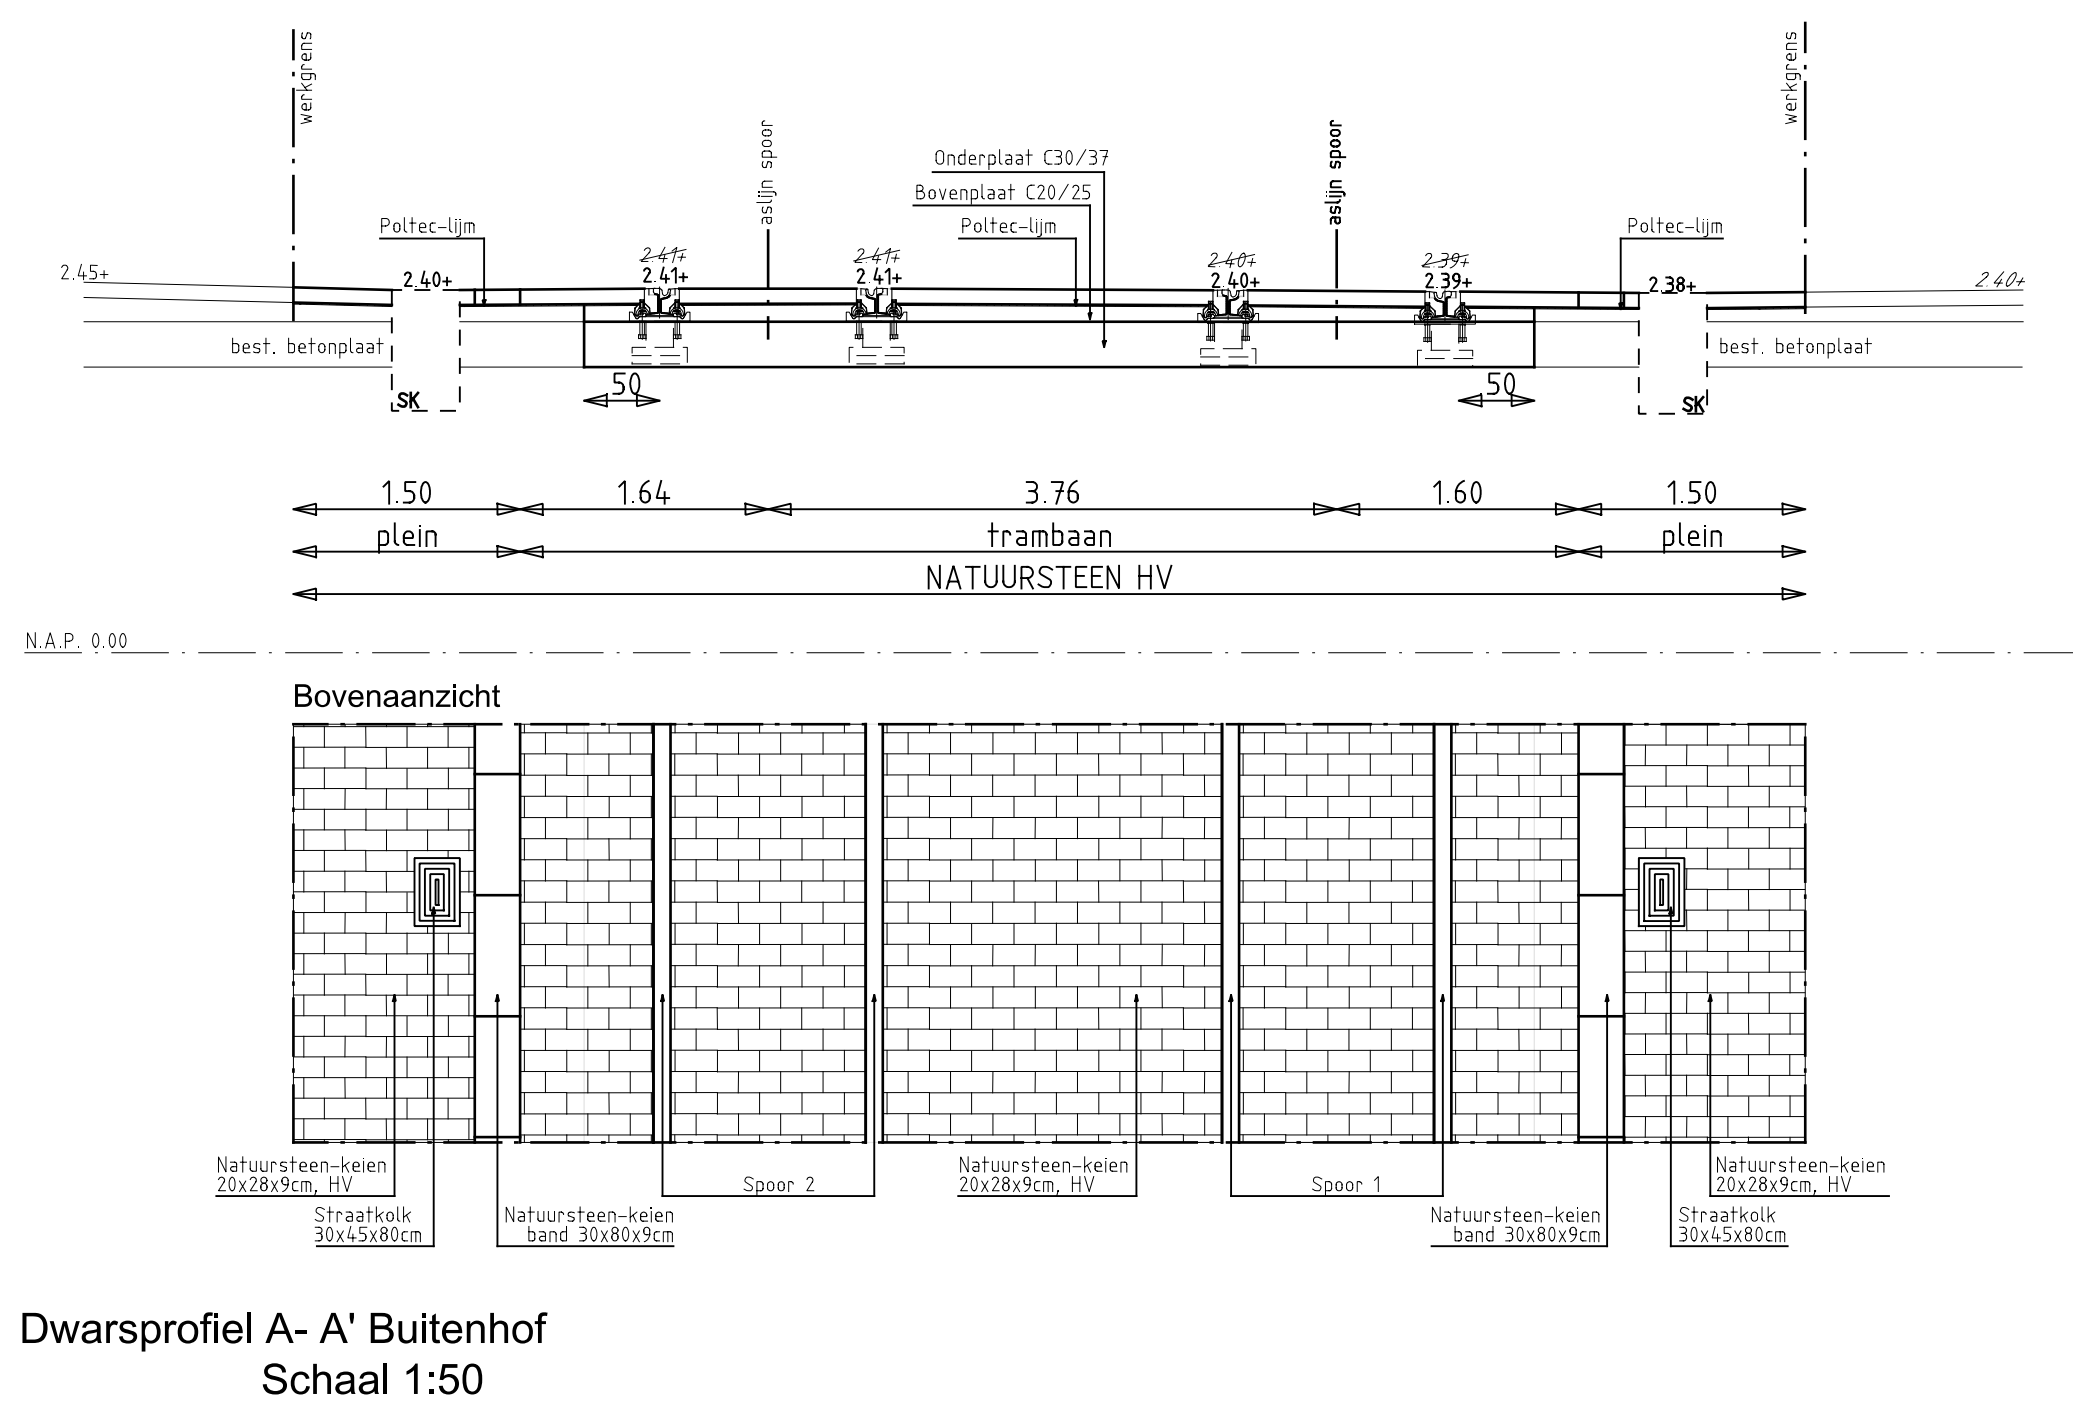

Wijz.	Datum	Status	Opmerkingen		
0	13-09-21	Concept	Blad is ongewijzigd		
Contr.	Tekenaar		Projectleider	Afdelingshoofd	Project e.v.
Naam					
Datum					