


DOORSNEDE TRAMHALTE - 1:50

Omschrijving	Doc.nr.	Rev.
Sporen DO halte Zoutmanstraat	RT031096	00
95025415-INTHRO-CTV-DO-001	ntb	00
Mastenplan L16Z - W.Pyramontkade-Torenstraat	BL030808	01
95024236-NRRFII-CTV-BE-002 - blad 1 fm 32 - leverantie perronbanden	zie omsch.	00

Nieuw aan te brengen mantelbuizen voorzien van een trekkoord  
De begin- en uiteinden van deze mantelbuizen voorzien van defectie-ringen  
op bovenkant van de mantelbuis (tot max. -0,80m onder maaiveld)

aangepast tov de conceptversie voor VOV  
- halfenaam / geleidelijn / positie haltepaal 2010, DRIS en ABRI's / enkele voedingkast

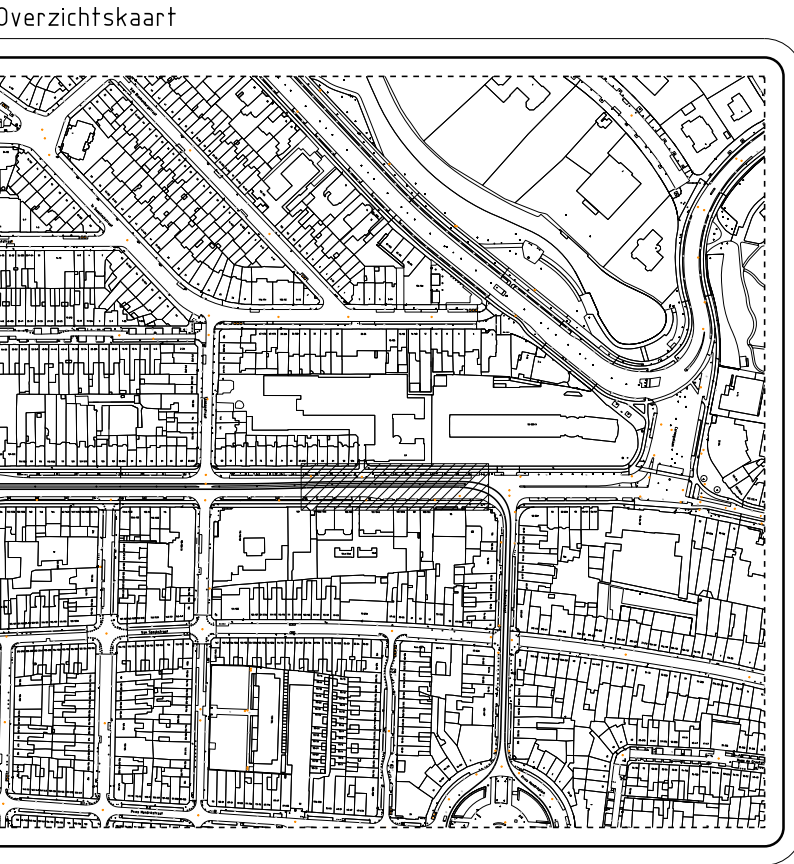

Legenda	
As 1	Asnummer en rijrichting tram
Sporen nieuw	Sporen nieuw
Sporen bestaand	Sporen bestaand
Haltelijnen	Haltelijnen
PVR lijnen	PVR lijnen
mantelbuis PVC Ø110 mm	mantelbuis PVC Ø110 mm
tegels geleidelijn b = 10/20/30 cm	tegels geleidelijn b = 10/20/30 cm
waarschuwingstegel objectmarkering	waarschuwingstegel objectmarkering
afvalbak	afvalbak
haltepaal	haltepaal
voedingkast voor ABRI en DRIS	voedingkast voor ABRI en DRIS
bovenleiding mast	bovenleiding mast

01 Datum 29-10-2021	Oploop / fundering ABRI / ligging mantelbuizen / positie DRIS
00 Datum 09-09-2021	Eerste uitgave
Gefekend D.B. Stolzenbach	Getoetst door T.Meelis
Projectnummer 500-650	Project Projectnaam
Voor vrijgave J.Langhout	Akkoord HTM Sam
01-11-2021	

Omschrijving  
**Halte Zoutmanstraat - halte inrichting - aanbrengen**  
Locatie: halter 2010 en 2011  
Projectfase: Definitief ontwerp

	HTM Personenvervoer NV Afdeling Techniek Postbus 28503 2502 KM Den Haag Bezoekadres: Centraal Station Koningin Julianaplein 10	Tekeningnummer <b>RT031206</b>	Formaat <b>A3x3</b>
		Schaal 1:100	Eenheid m
		Besteknr.	Jaar 2021