


PRINCIPE DOORSNEDE
perronband type H
schaal 1:50

Omschrijving	Doc.nr.	Rev.
Sporen DO halte Zoutmanstraat	RT031096	00
95025415-INTHRO-CTV-DO-001	nfb	00
Masterplan L16Z - W.Pyromontkade-Torenstraat	BL030808	01
95024236-NRRFII-CTV-BE-002 - blad 1 tm 32 - leverantie perronbanden	zie omsch.	00

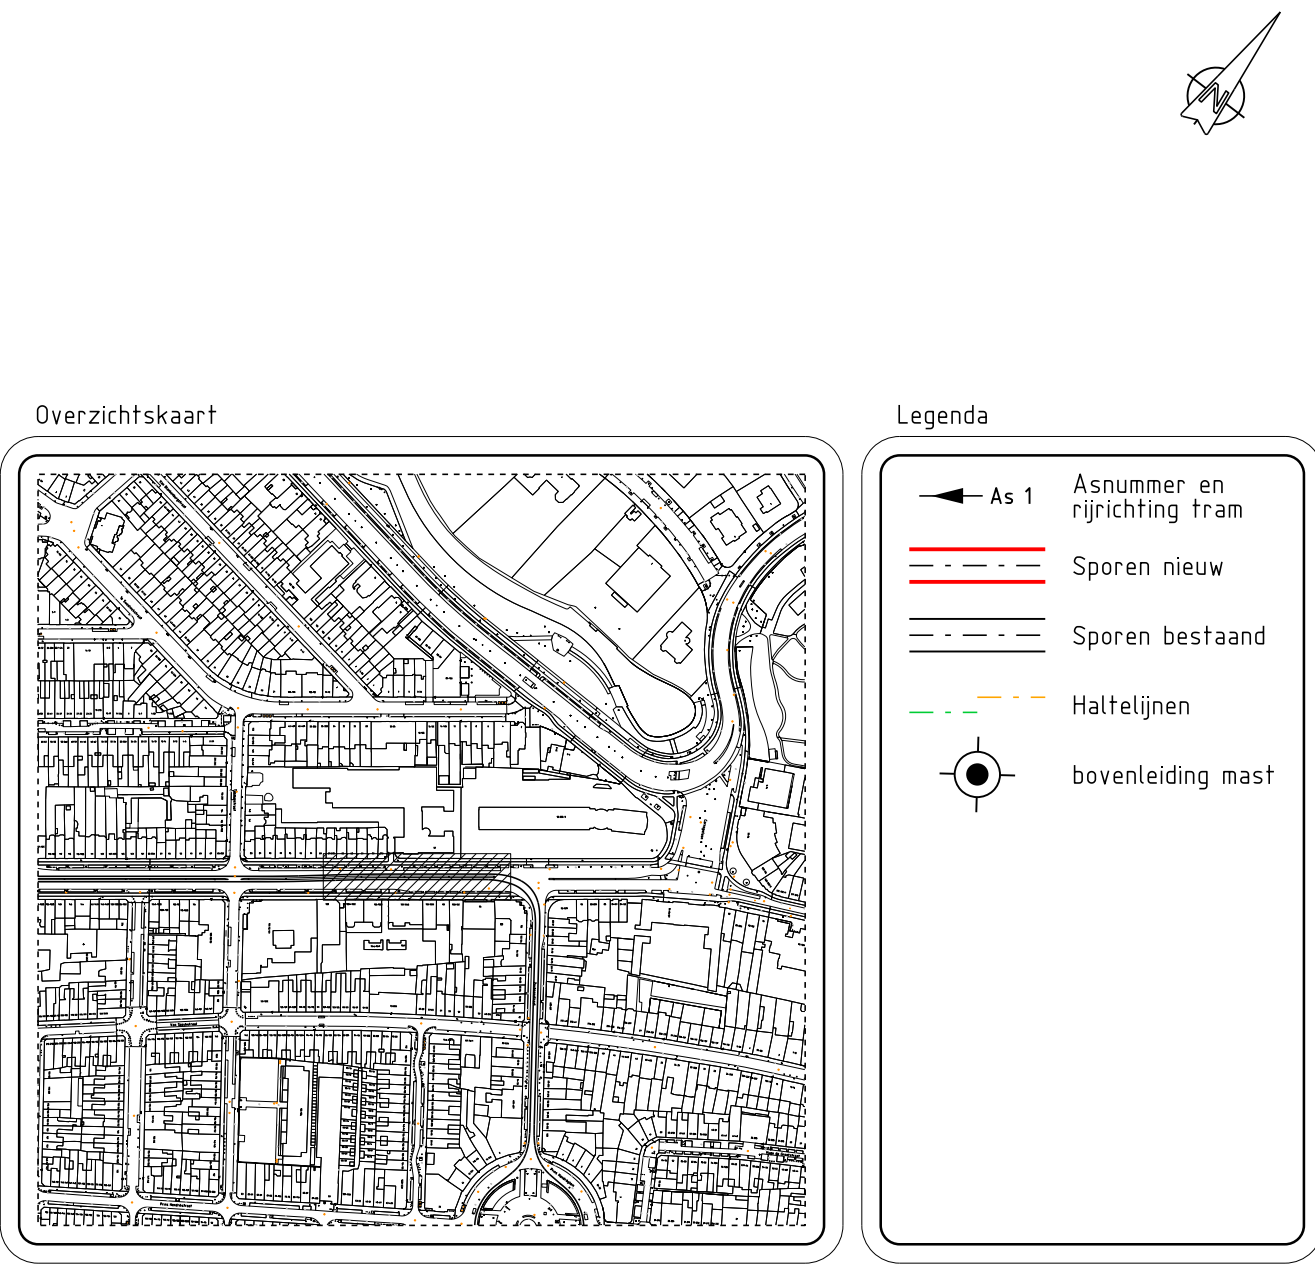

01	Datum 29-10-2021	Oploop			
00	Datum 09-09-2021	Eerste uitgave			
Gefekend	<i>[Handwritten signature]</i>	Gecontroleerd 01-11-21	Voor vrijgave	Akkoord	<i>[Handwritten signature]</i>
D.B. Stolzenbach	T.Meelis	J.Langhout	1-11-2021	HTM Sam	01-11-2021
Projectnummer 500-650	Project	Projectnaam			

Halte Zoutmanstraat - Maatvoering voorband
Locatie: halter 2010 en 2011
Projectfase: Definitief ontwerp

	HTM Personenvervoer NV Afdeling Techniek Postbus 28503 2502 KM Den Haag Bezoekadres: Centraal Station Koningin Julianaplein 10	Tekeningsnummer RT031207	Formaat A3x3
		Schaal 1:100	Eenheid m
		Besteknr.	Jaar 2021