


PRINCIPE DOORSNEDE  
perronband type P  
schaal 1:50

Omschrijving	Doc.nr.	Rev.
Sporen DO halte Zoutmanstraat	RT031096	00
95025415-INTHRO-CTV-BE-001	ntb	00
Mastenplan L16Z - W.Pyrmontkade-Torenstraat	BL030808	01
95024236-NRRFI-CTV-BE-002 - blad 1 fm 32 - leverantie perronbanden	zie omsch.	00

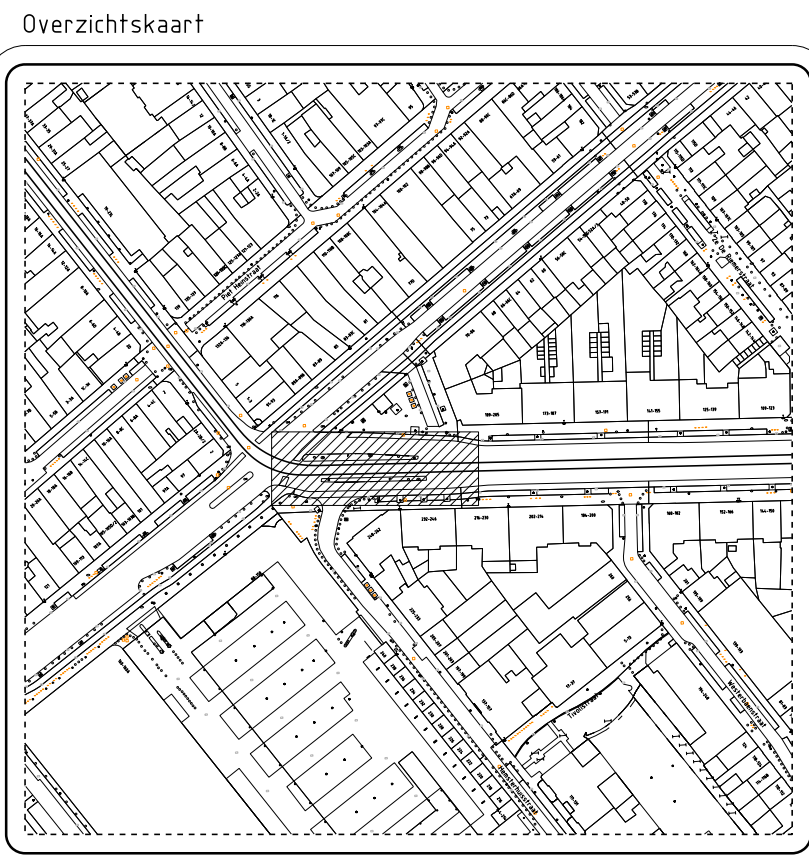

Legenda	
	Asnummer en rijrichting tram
	Sporen nieuw
	Sporen bestaand
	Haltelijnen

00 Datum 29-10-2021	Type voorband aangepast van H naar P
00 Datum 09-09-2021	Eerste uitgave
Gefekend D.B. Stolzbech	Gecontroleerd 01-11-21 Voor vrijgave T.Meelis J.Langhout 1-11-2021 Akkoord HTM Sam 01-11-2021
Projectnummer 500-650	Project NNR2 lijn 16 - deel Z
Omschrijving	
Halte Elandstraat - Maatvoering voorband	
Locatie: halter 2216 en 2217	
Projectfase: Definitief ontwerp	

	HTM Personenvervoer NV Afdeling Techniek Postbus 28503 2502 KM Den Haag Bezoekadres: Centraal Station Koningin Julianaplein 10	Tekeningnummer	Formaat
		RT031209	A3x3
	Schaal 1:100	Besteknr.	Enheid m
		Jaar 2021	