



Aanzicht vanaf het spoor

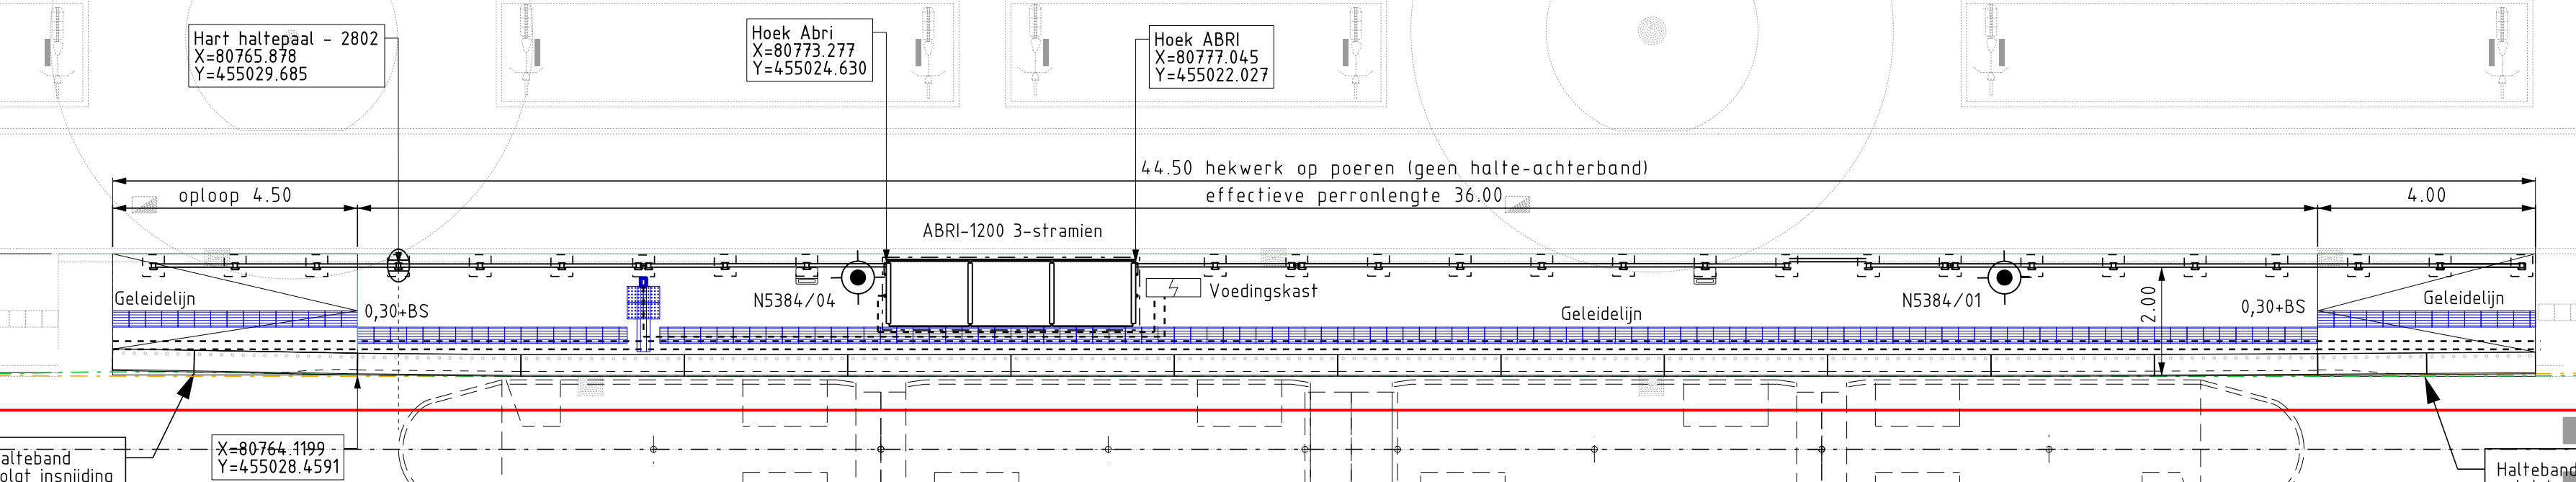

Aanzicht vanaf de weg

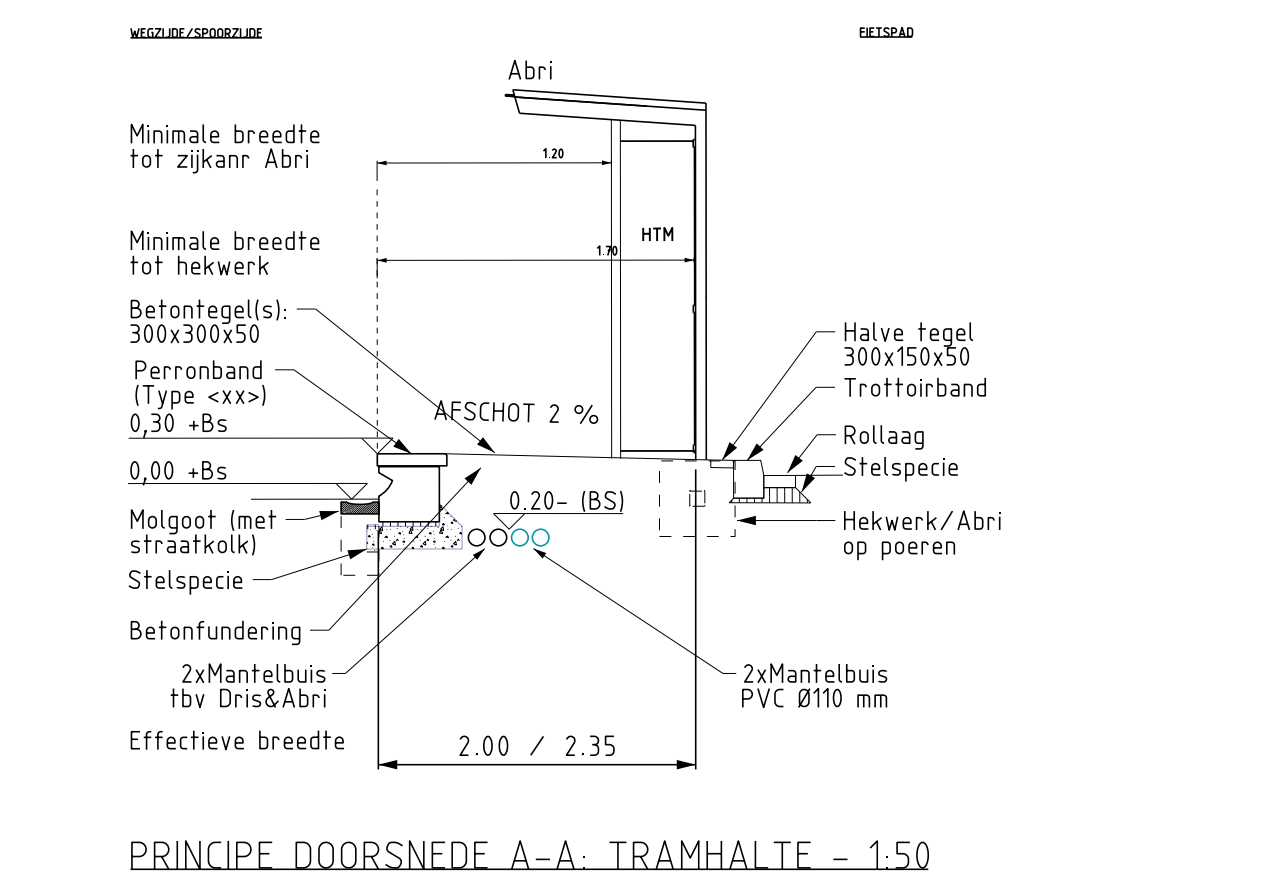

Omschrijving	Doc.nr.	Rev.
Horizontaal DO spoor DGN	RT03157	00
95025415-INTHRO-CTV-DO-001	nfb	00
Mastplan L162 - W.Pymontkade-Torenstraat	BL030808	01
95024236-NRRFI-CTV-BE-002 - blad 1 tm 32 - leverantie perronbanden	zie omsch.	00

Legenda

- As 1
- Assumer en richting tram
- Sporen nieuw
- Sporen bestaand
- Halteijnen
- PVR lijnen
- mantelbuis PVC Ø110 mm
- tegels geleidelijn b = 10/20/30 cm
- waarschuwingstegel objectmarkering
- bestrating halte tegels 30x30cm
- afvalbak
- haltepaal
- voedingkast voor ABRI en DRIS
- boomspegel
- bovenleidingmast
- Betonplaatfundering t.b.v. Abri

Overzichtskaart

01 Datum: 29-10-2021	Oplopen/fundering/ligging mantelbuizen/maatvoering	HTM	HTM Personeelvervoer NV	Tekeningnummer: RT031210	Formaat: A3-6
00 Datum: 09-09-2021	Eerste uitgave		Afdeling Techniek Postbus 28593 2502 KM Den Haag	Schaal: 1:100	Enheid: m
Geleidend: D.B. Stolzenbach	Gecontroleerd: T. Meelis	Voor vrijgave: J. Langhout	Besteknr.: 10	Jaar: 2021	
Omschrijving: Halte Torenstraat - Halteinrichting - aanbrengen					
Locatie: halte nr2801 en 2802					
Projectfase: Definitief ontwerp					

Nieuw aan te brengen mantelbuizen voorzien van een frekkoord. De begin- en uiteinden van deze mantelbuizen voorzien van defectie-ringen op bovenkant van de mantelbuis (tot max. -0,80m onder maaiveld).