


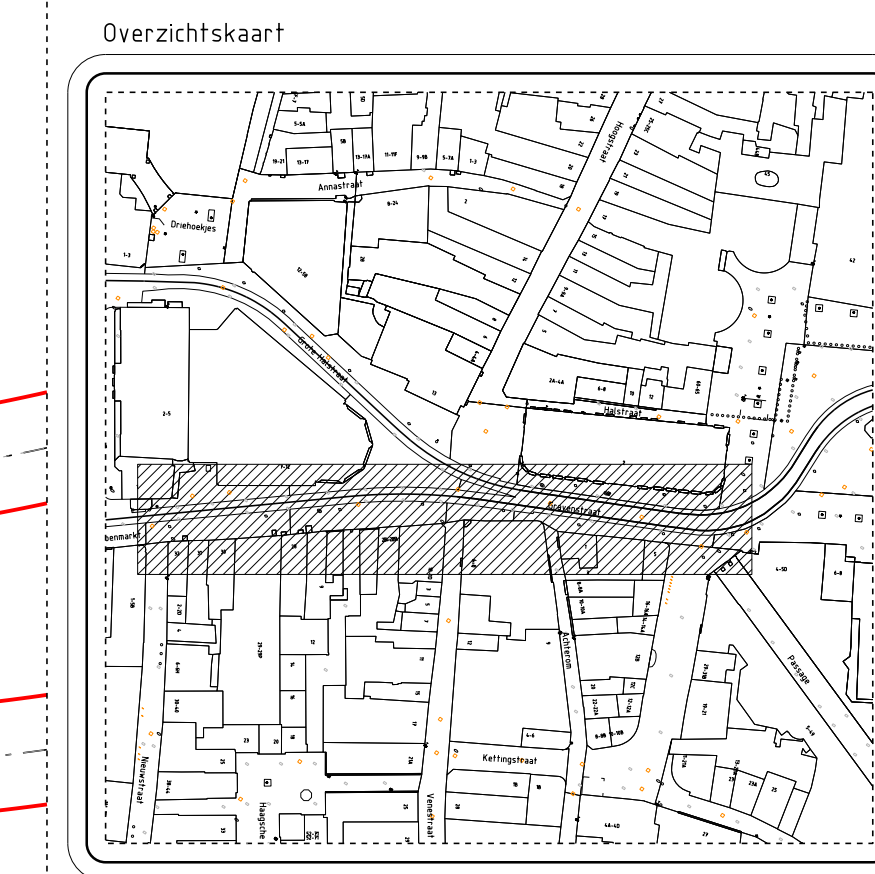

Omschrijving	Doc.nr.	Rev.
Sporen DD horizontaal: Kerkplein Gravenstraat Buitenhof	RT031101	00
Mastenplan L16Z - W.Pymontkade - Torenstraat	BL030308	01
95015629-CRBD0-CTV-DD-007	95015629	00



Legenda	
As 1	Asnummer en richting tram
Sporen nieuw	Sporen nieuw
Sporen bestaand	Sporen bestaand
Haltelijnen	Haltelijnen

01 Datum: 29-10-2021	meest rechter oploop verlengd
00 Datum: 09-09-2021	Eerste uitgave
Geleekend: D.B. Stolzenbach	Gecontroleerd: 11-11-21 Voor vrijgave: J. Langhout 11-11-2021 Akkoord: HTM Sam
Projectnummer: 000-000	Project: Projectnaam

Omschrijving
Halte Gravenstraat - Maatvoering voorband
Locatie: halter 2818 en 2819
Projectfase: Definitief ontwerp

HTM Personenvervoer NV Afdeling Techniek Postbus 28503 2502 KM Den Haag Boszekestraat 10 Koningin Julianaplein 10	Tekeningnummer RT031212	Schaal: 1:100 Jaar: 2021	Formaat A3x5 Eenheid: m Jaar: 2021
--	-----------------------------------	-----------------------------	--