


PRINCIPE DOORSNEDE
perronband type P
school 150

Omschrijving	Doc.nr.	Rev.
Horizontaal DO spoor DGN	RT031157	00
95025415-INTR0-CTV-D0-001	nfb	00
Mastplan L16Z - W.Pymontkade-Torenstraat	BL030808	01
95024236-NRRFII-CTV-BE-002 - blad 1 fm 32 - leverantie perronbanden	zie omsch.	00

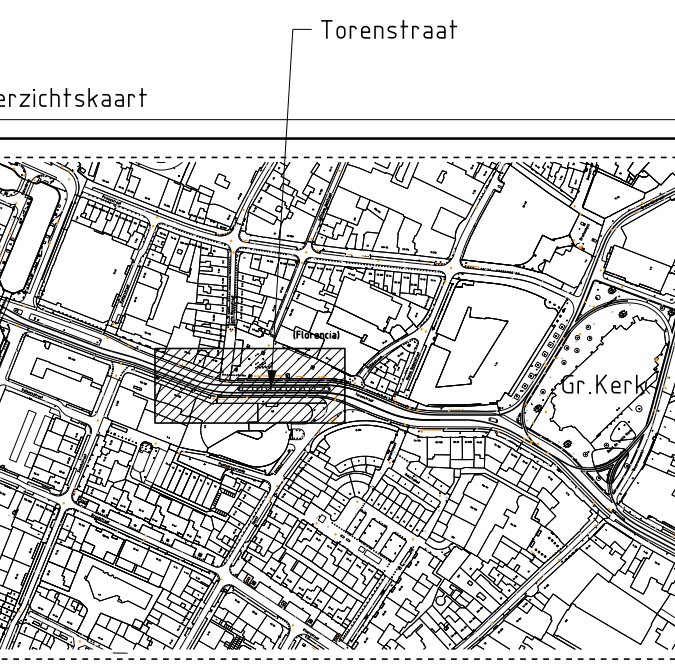

Legenda	
	As 1 Asnummer en richting tram
	Sporen nieuw
	Sporen bestaand
	Halte lijnen
	bovenleiding mast
	boomspegel

01 Datum: 29-10-2021	Oplopen/fundering/ligging mantelbuizen/maatvoering
00 Datum: 09-09-2021	Eerste uitgave
Gelekd: 09-09-2021	Gecontroleerd: 11-11-2021 Voor vrijgave: 11-11-2021 Akkoord: 01-11-2021
P.I. Papilaj	T. Meelis J. Langhout HTM Sam
Projectnummer: 500-650	Project: NNR2 Lijn16-M

Omschrijving
Halte Torenstraat - Maatvoering voorband
Locatie: halte nr2801 en 2802
Projectfase: Definitief ontwerp

	HTM Personenvervoer NV Afdeling Techniek Postbus 28593 2502 KM Den Haag Boszekestraat 10 Koningin Julianaplein 10	Tekeningnummer RT031446	Formaat A3-6
	Schaal: 1:100	Enheid: m	Jaar: 2021
	Besteknr.		