


Bovenaanzicht

symbol
— — —
CB020

Spanschroef binnenzijde bocht

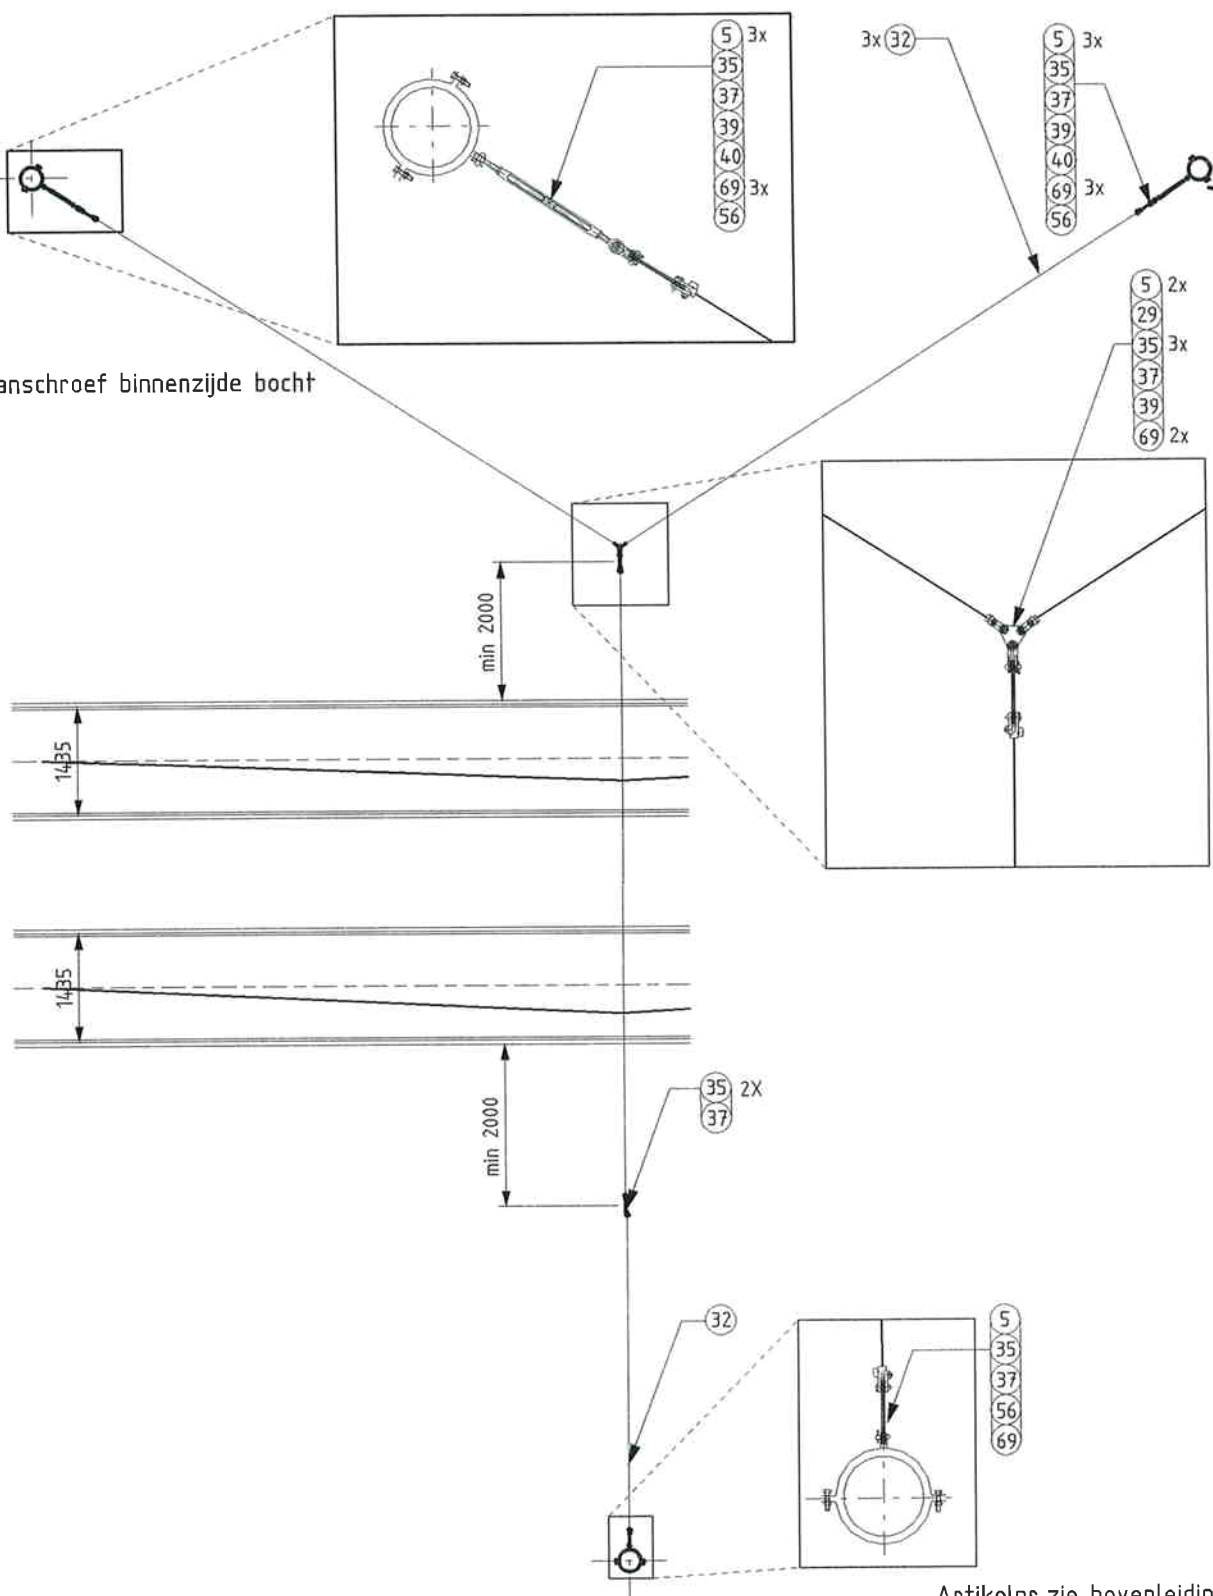

Artikelnr. zie bovenleiding constr. 020

05	Het aantal van pos.ummer 5 en 69 gewijzigd.	Sewrattan	23-09-2008	<i>Heur</i>
04	Bouten vervangen en tekening gedetailleerd.	Sewrattan	08-08-2008	
03	Aanpassen van pos nummers	J.Hijneman	22-05-2006	
Rev	Omschrijving:	Getekend:	Datum:	Paraaf:
Projectnaam		Datum 03-01-20		Projectnummer
Getekend HTMnfra		Goedgekeurd A.de Niet <i>05-11-2008</i>		Voor vrijgave

Omschrijving:
Spits rijdraad
Principetekening constructie CB020

HTM *Infra*

HTM Personenvervoer NV
Afdeling Infra
Postbus 28503
2502 KM 's-Gravenhage
Tel.: 070 - 384 84 00
Fax: 070 - 384 84 31

Tekeningnummer:
BL010320

Schaal: 1:100

Formaat:
A4

Eenheid: mm

Afgedrukt:sewrk

Afdrukdatum:04-NOV-2008

TOTAAL