


Bovenaanzicht

Spanschroef binnenzijde bocht

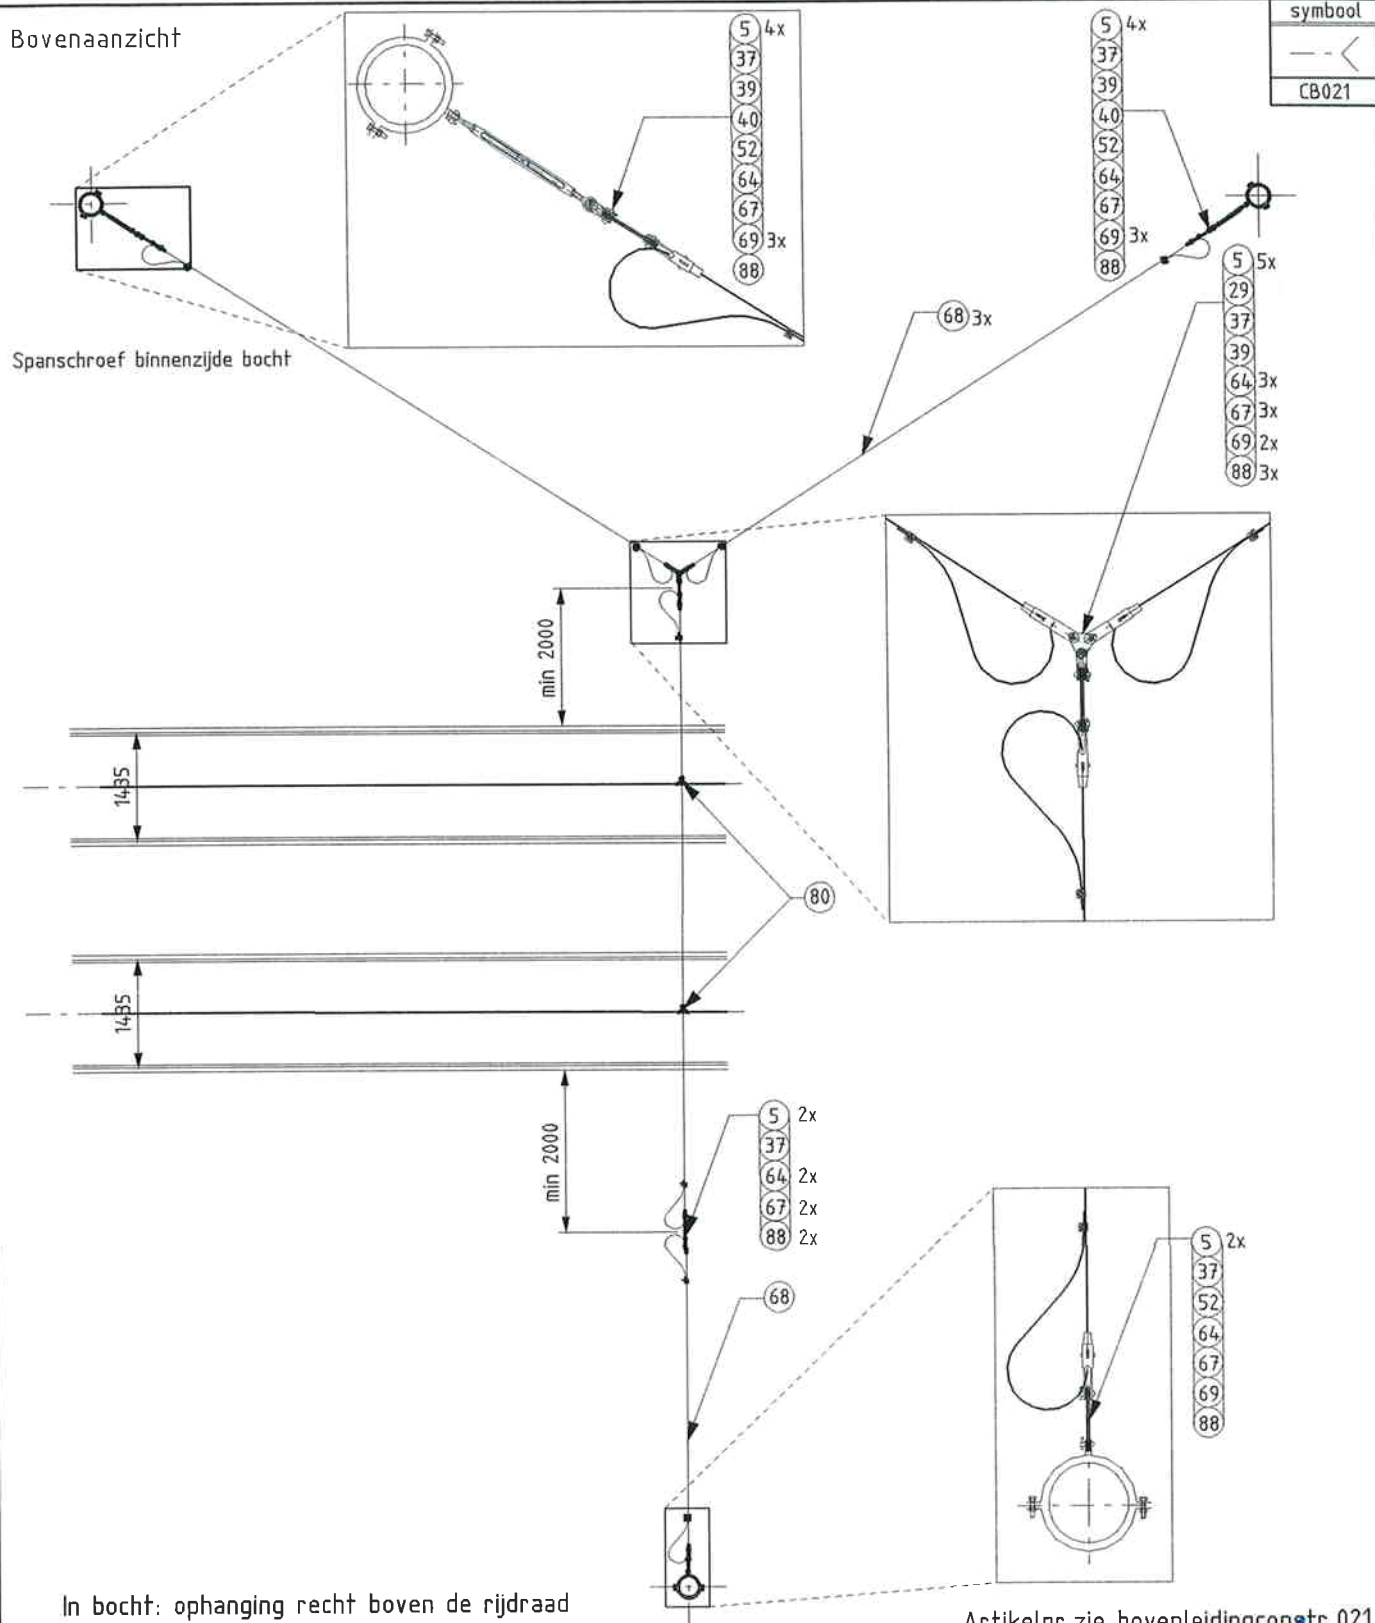

In bocht: ophanging recht boven de rijdraad
In rechtstand: ophanging recht boven hart spoor

Artikelnr. zie bovenleidingconstr.021

05	Pos.nummers gewijzigd	Sewrattan	29-09-2008	
04	Aantal van splitpenbout en splitpen gewijzigd	Sewrattan	22-09-2008	
03	Bouten vervangen en tekening gedetailleerd	Sewrattan	11-08-2008	
Rev	Omschrijving:	Getekend:	Datum:	Paraaf:

Projectnaam	Datum 03-01-20	Projectnummer
Getekend Infra	Goedgekeurd A. de Niet 05-11-2008	Voor vrijgave

Omschrijving:
Spits draagkabel
Principetekening constructie CB021

HTM *Infra*

HTM Personenvervoer NV
Afdeling Infra
Postbus 28503
2502 KM 's-Gravenhage
Tel.: 070 - 384 84 00
Fax: 070 - 384 84 31

Tekeningnummer:
BL010321

Schaal: 1:100

Formaat:
A4

Eenheid: mm

Afgedrukt:sewrc

Afdrukdatum:04-NOV-2008

Project : HTM BOVENLEIDING CONSTRUCTIES
 Constructie 021 (bvl) : Spits draagkabel
 Code : CB021
 Aantal meters / stuks : 1

Materiaallijst:

Positie nummer	Magazijn Artikelnummer	Omschrijving	Eenheid	Tarief per Eenheid	Benodigd Aantal	Subtotaal in Euro
5	026285	SPLITPEN 5x28-DIN94*	st		17,00	
29	027142	DRIEHOEKS PLAAT*	st		1,00	
37	027100	LUS ISOLATOR 210.MM.(BRUIN)*	st		5,00	
39	027098	KRUISSTUK 13 mm*	st		3,00	
40	027096	SPANSCHROEF L= 500 - 800MM*	st		2,00	
52	027016	MASTRING ENKEL U 159*	st		3,00	
64	027258	AFSPANKLEM DRAAGKABEL*	st		8,00	
67	027240	AANSLUITKLEM 70-70*	st		8,00	
68	027312	BRONSKABEL 70qmm*	mtr		30,00	
69	026286	SPLITPENBOUT 13 X 55*	st		9,00	
80	027194	DRAAGKABELOPHANGING FLEXIBEL*	st		2,00	
88	026287	SPLITPENBOUT 16 X 50*	st		8,00	
TOTAAL						

Tekening : BL010321
 Datum wijziging : 06-11-2008
 Prijspeil :