



symbol

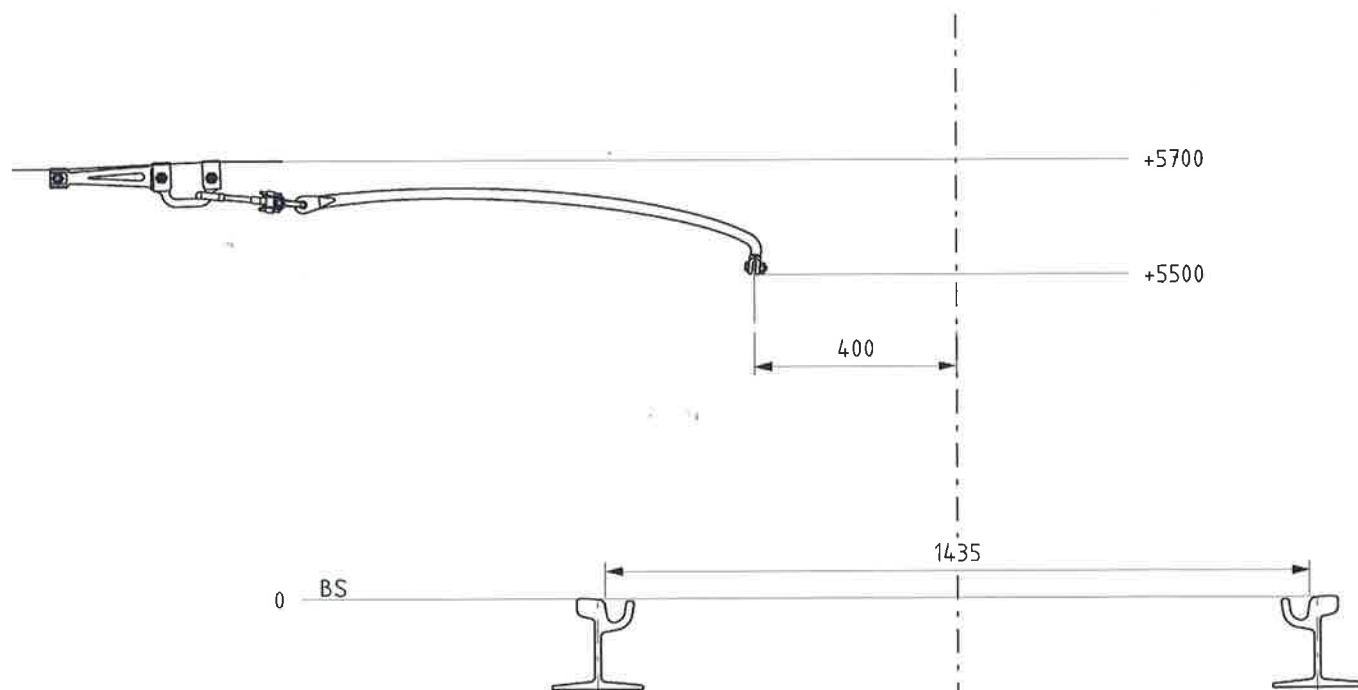

CB023

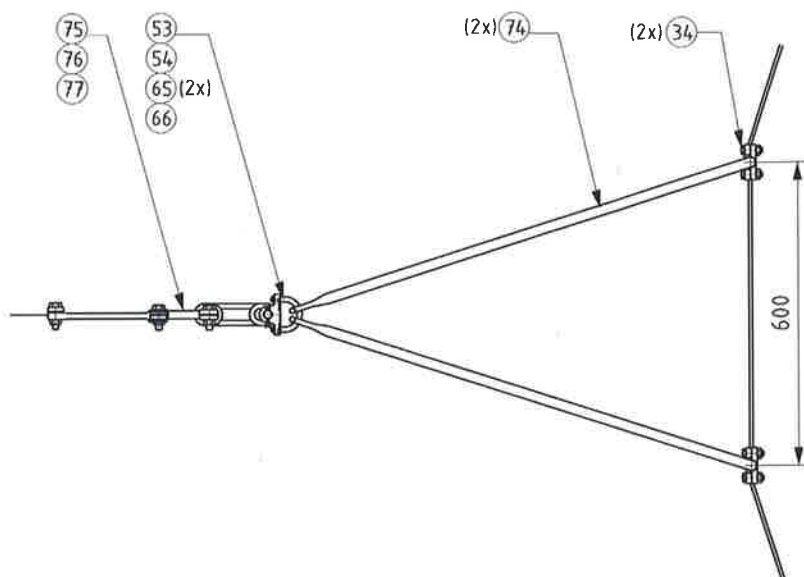

Artikelnr. zie bovenleidingconstructie 023

05	pos nummers en kader gewijzigd	Sewrattan	26-10-2015	<i>[Signature]</i>
04	verbindingstuk spoorhouder en pos. nummers aangepast	Sewrattan	31-07-2008	
03	wijz. div magazijn artikelen, kader en lay-out	J.Hijneman	29-05-2006	
Rev	Omschrijving	Getekend	Datum	Paraaf
	Projectnaam	Projectnummer		Datum 03-01-2000
	Getekend HTM	Goedgekeurd A.de Niet <i>[Signature]</i> 28.10.2015	Voor vrijgave Beheer <i>[Signature]</i>	2-11-2015

Omschrijving  
Ophanging spoorhouder  
Principetekening constructie CB023



HTM Personenvervoer NV  
Afdeling Innovatie & Projecten  
Postbus 28503  
2502 KM Den Haag  
Bezoekadres: Centraal Station  
Koningin Julianaplein 10

Tekeningnummer

BL010323

Schaal 1:15

Formaat

A4

Eenheid mm

**HTM Bovenleidingconstructies****HTM**

Constructienummer

**CB023**

Omschrijving

**Ophanging Spoorhouder****Materiaallijst**

Positie	Artikelnr.	Omschrijving	Hoeveelh.	Eenheid
34	027246	PROFIELDRAADKLEM M.16.DRAAD	2	st
53	027132	VORK VOOR SPOORHOUDER	1	st
54	027135	PEN VOOR SPOORHOUDER	1	st
65	027137	SPLITPEN VOOR SPOORHOUDER	2	st
66	027130	BEUGEL 10MM VOOR SPOORHOUDER	1	st
74	027126	SPOORHOUDER K&M L900 M16 INOX	2	st
75	027123	ISOLATIE K&M	1	st
76	027121	ARM tbv KLEMBEUGEL K&M	1	st
77	027122	KLEMBEUGEL K&M	1	st

**Materiaallijst**

Datum

**26-10-2015**

Goedgekeurd

**A. de Niet**

Status

**Definitief**

Paraaf

**Tekening**

Kenmerk

**BL010323****5**

Datum

**26-10-2015**