

symbol




CB027

variabel ———

5700 ———  
5500 ———

0 ———

-2000 ———

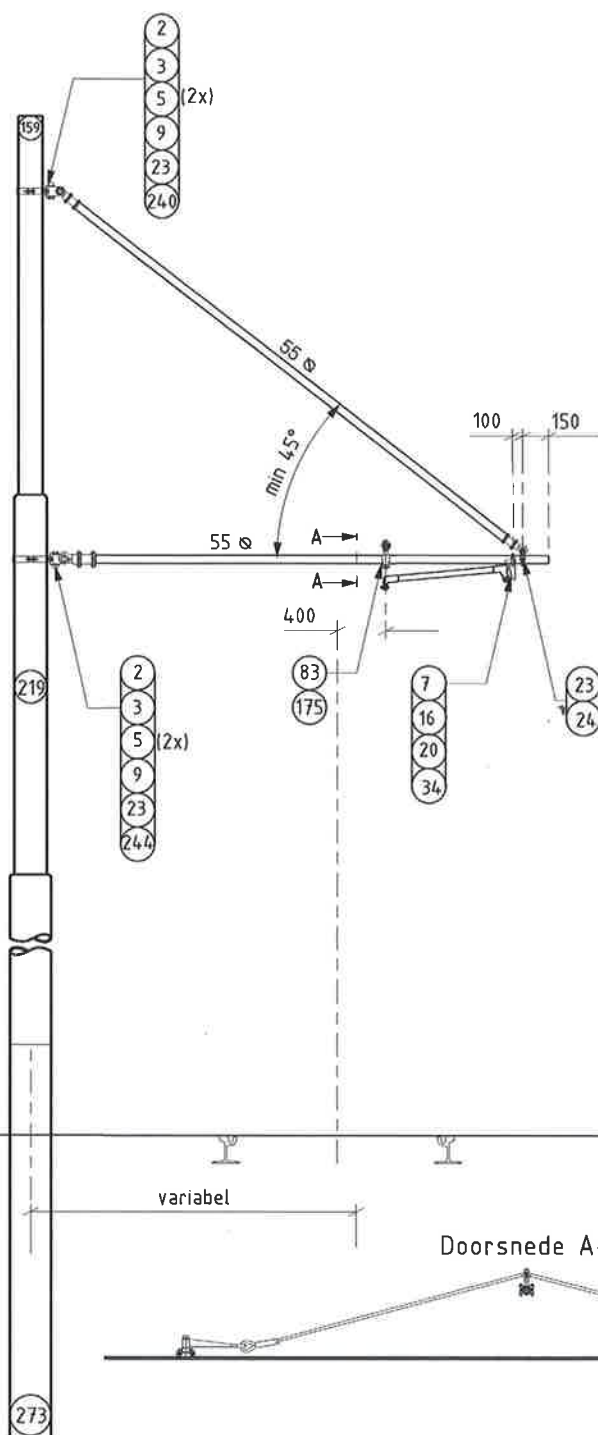

Doorsnede A-A

Opm: variabele maten in het werk te bepalen

Artikelnr. zie bovenleidingconstructie 027

05	Pos nummers en kader gewijzigd		Sewrattan	28-10-2014	
04	Positienummers gewijzigd		Sewrattan	06-08-2013	
03	Kabelrol en flexibele ophanging toegevoegd		Sewrattan	03-09-2009	
Rev	Omschrijving		Getekend	Datum	Paraaf
Projectnaam			Projectnummer		Datum 03-01-2000
Getekend J.Sewrattan		Goedgekeurd A. de Niet 03.11.2014	Voor vrijgave Beheer 03.11.2014		
Omschrijving Paraplu ophanging star Principetekening constructie CB027					
 HTM Personenvervoer NV Afdeling Innovatie & Projecten Postbus 28503 2502 KM Den Haag Bezoekadres: Centraal Station Koningin Julianaplein 10			Tekeningnummer BL010327		Formaat A4
			Schaal 1:50		Eenheid mm

Constructienummer

**CB027**

Omschrijving

**Paraplu ophanging star**
**Materiaallijst**

Positie	ArtikeInr.	Omschrijving	Hoeveelh.	Eenheid
7	027140	GFK-PIJP DB=55 DI=38 GELBGRAU RAL7034 L=8,0MTR	1	st
16	027166	AFSTANDHOUDER Ø38 M16 L=800	1	st
20	027163	BOCHTHOUDER 55 MM(DEELBAAR)	1	st
23	027180	EINDHAAK 55 MM	3	st
24	027184	PIJPHOUDER MET UTJE 55 MM	1	st
34	027246	PROFIELDRAADKLEM M.16.DRAAD	1	st
83	027118	FLEXIBELE RIJDRAAD OPHANGING	1	st
175	027198	KABELROL VOOR GFK Ø55 MM	1	st
264	027042	MASTRING 159 RVS SCHARNIERDEEL MET VORK	1	st
265	027015	MASTRING 219 RVS SCHARNIERDEEL MET VORK	1	st

**Materiaallijst**

 Datum  
Status

**1-6-2016**  
**Definitief**

 Goedgekeurd  
Paraaf

**A. de Niet**

**Tekening**

 Kenmerk  
Datum

**BL010327**  
**28-10-2014**
**5**