



# Bovenaanzicht

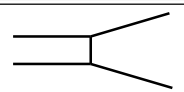


symbool

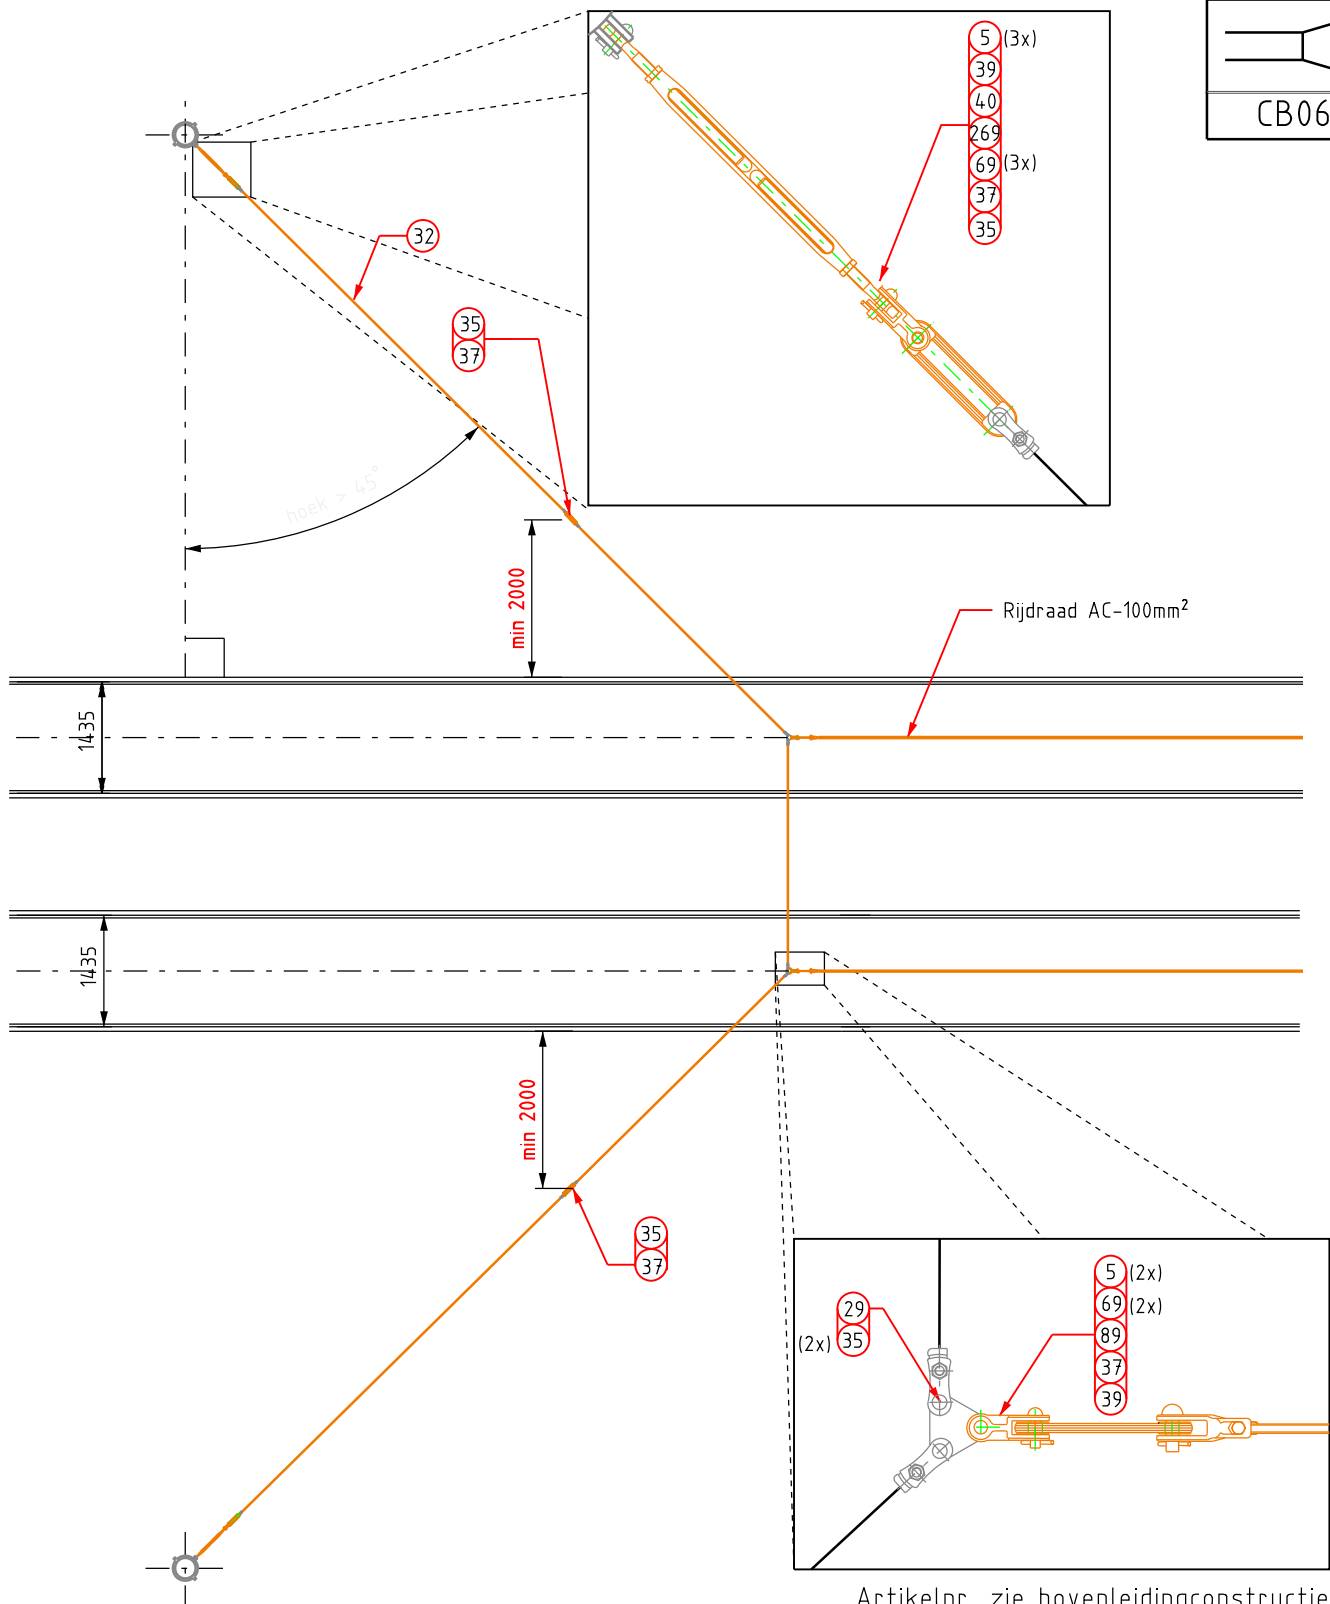

CB064



Artikelnr. zie bovenleidingconstructie 064

05	Symbool toegevoegd en kader gewijzigd	Balgobind	31-01-2017	
04	Tekening gedetailleerd en pos.nummers gewijzigd	Sewrattan	24-02-2011	
03	Isolator op 2 meter + kader en lay-out aangepast	Sewrattan	22-05-2006	
Rev	Omschrijving	Getekend	Datum	Paraaf
Projectnaam <b>Projectnaam</b>		Projectnummer	Datum <b>03-01-2000</b>	
Getekend		Goedgekeurd	Voor vrijgave	
<b>Paralelstuk rijdraad</b>		<b>A. de Niet</b>  <b>20.02.2017</b>	<b>Beheer</b>	
Omschrijving				
<b>Paralelstuk rijdraad</b>				
<b>Principetekening constructie CB064</b>				
		Tekeningnummer		Formaat
		<b>BL010364</b>		<b>A4</b>
<div>HTM Personenvervoer NV Afdeling Innovatie &amp; Projecten Postbus 28503 2502 KM Den Haag Bezoekadres: Centraal Station Koningin Julianaplein 10</div>		Schaal <b>1:100</b>	Eenheid <b>mm</b>	

Constructienummer

CB064

Omschrijving

Parallelstuk rijdraad

## Materiaallijst

Positie	Artikelnr.	Omschrijving	Hoeveelh.	Eenheid
5	026285	SPLITPEN 5x28-DIN94	10	st
29	027142	DRIEHOEKS PLAAT	2	st
32	027104	RVS SPANDRAAD 5 MMM OP ROL. LENGTE PER ROL CS. 145 METER	0,2	rol
35	027102	WURGKLEM	10	st
37	027100	LUS ISOLATOR 210.MM.(BRUIN)	6	st
39	027098	KRUISSTUK 13 mm	4	st
40	027096	SPANSCHROEF L= 500 - 800MM	2	st
69	026286	SPLITPENBOUT 13 X 55	10	st
89	027260	AFSPANKLEM RIJDRAAD.100 qmm	2	st
269	027032	MASTRING 219 ENKEL U	2	st

## Materiaallijst

Datum

6-2-2017

Goedgekeurd

A. de Niet

Status

Definitief

Paraaf

## Tekening

Kenmerk

BL010364

5

Datum

31-1-2017