



Bovenaanzicht

symbol

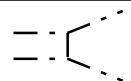

CB065

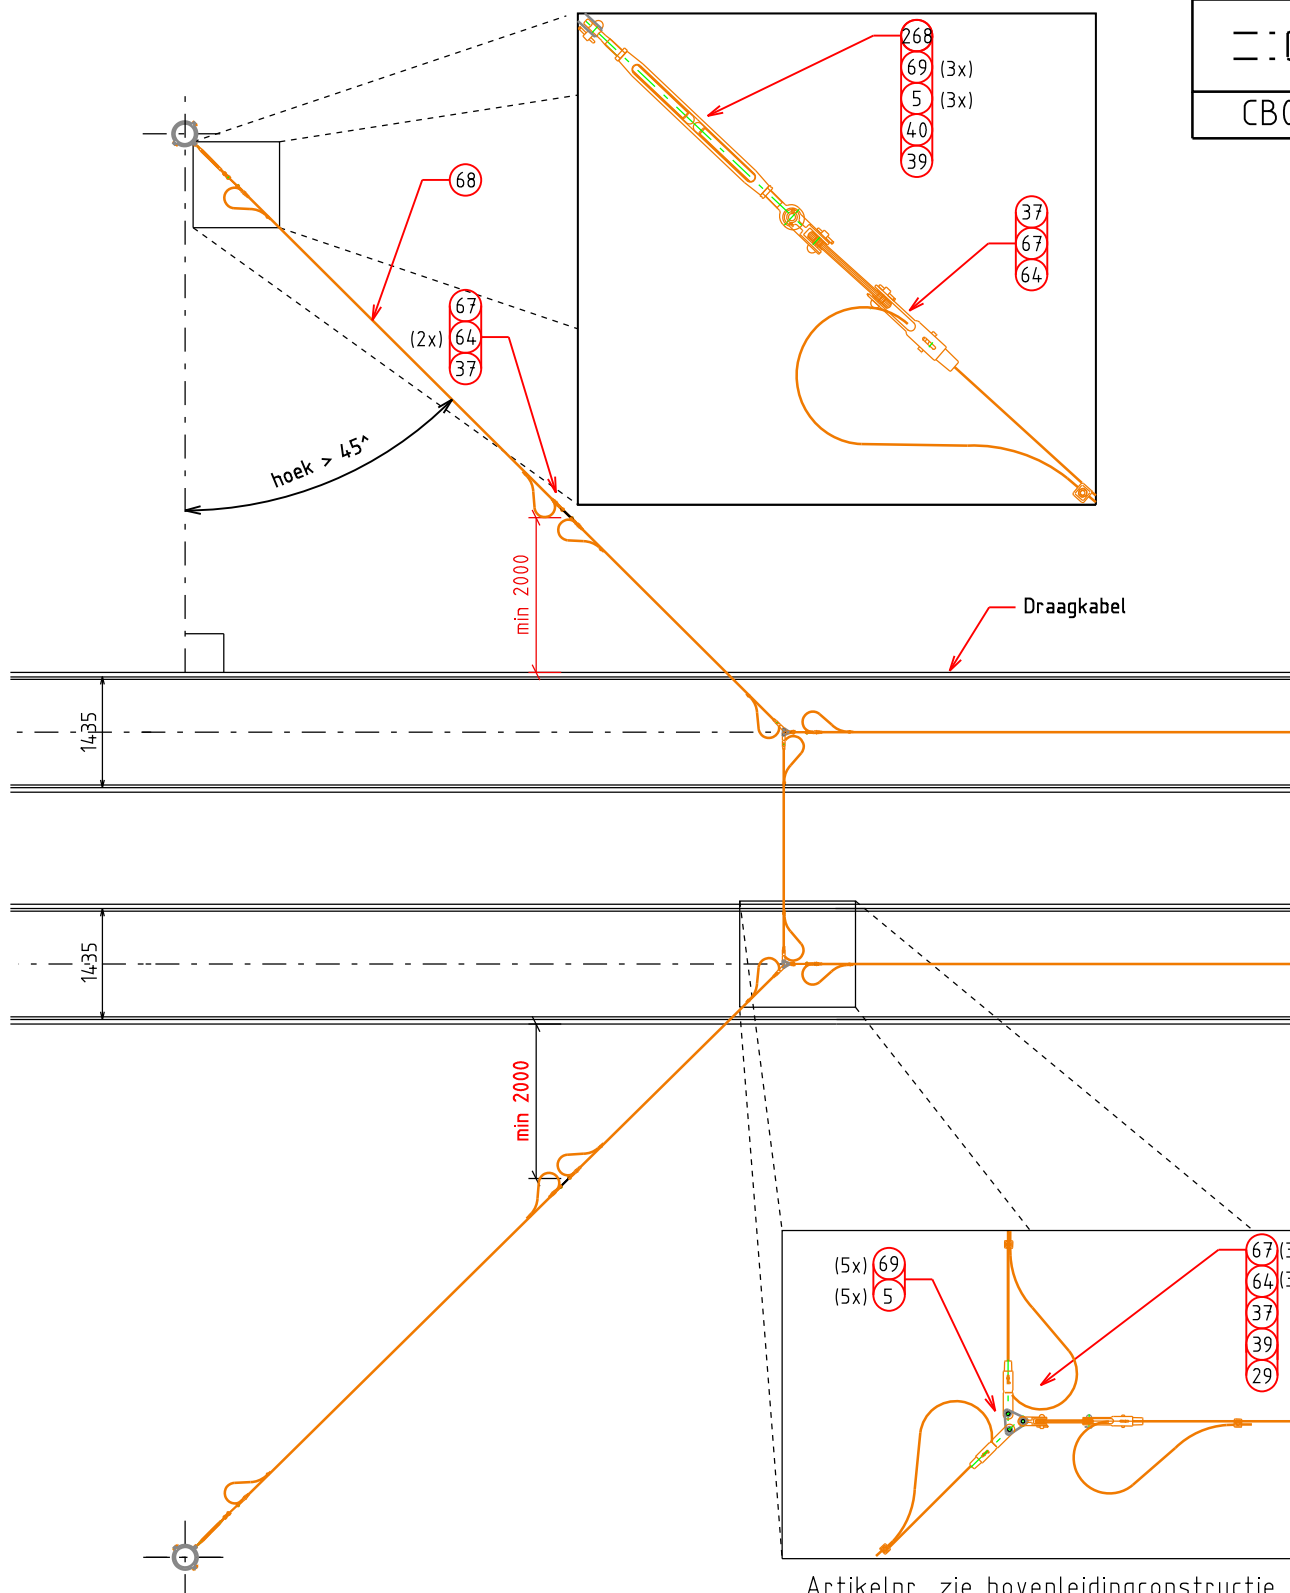

Artikelnr. zie bovenleidingconstructie CB065

03	Symbool toegevoegd en positienummers en kader gewijzigd	Balgobind	31-01-2017	<i>[Handwritten signature]</i>
02	Isolator op 3 meter + kader en lay-out aangepast	J.Hijneman	03-05-2006	
01	Div.wijz.	R.Suliman	25-03-2002	

Rev	Omschrijving	Getekend	Datum	Paraaf
-----	--------------	----------	-------	--------

Projectnaam	Projectnummer	Datum	25-03-2002
-------------	---------------	-------	------------

Getekend J.Sewrattan	Goedgekeurd A. de Niet <i>[Handwritten signature]</i> 20.02.2017	Voor vrijgave Beheer
-------------------------	--	-------------------------

Omschrijving Parallelstuk draagkabel Principetekening constructie CB065



HTM Personenvervoer NV
Afdeling Innovatie & Projecten
Postbus 28503
2502 KM Den Haag
Bezoekadres: Centraal Station
Koningin Julianaplein 10

Tekeningnummer BL010365	Formaat A4
Schaal 1 : 100	Eenheid mm

Constructienummer

CB065

Omschrijving

Parallelstuk draagkabel

Materiaallijst

Positie	Artikelnr.	Omschrijving	Hoeveelh.	Eenheid
5	026285	SPLITPEN 5x28-DIN94	16	st
29	027142	DRIEHOEKS PLAAT	2	st
37	027100	LUS ISOLATOR 210.MM.(BRUIN)	6	st
39	027098	KRUISSTUK 13 mm	4	st
40	027096	SPANSCHROEF L= 500 - 800MM	2	st
64	027258	AFSPANKLEM DRAAGKABEL	12	st
67	027240	AANSLUITKLEM 70-70	12	st
68	027312	BRONSKABEL 70qmm	25	m
69	026286	SPLITPENBOUT 13 X 55	16	st
268	027035	MASTRING 159 RVS ENKEL U	2	st

Materiaallijst

Datum
Status6-2-2017
DefinitiefGoedgekeurd
Paraaf

A. de Niet

Tekening

Kenmerk
DatumBL010365
31-1-2017

3