



Variabel \_\_\_\_\_

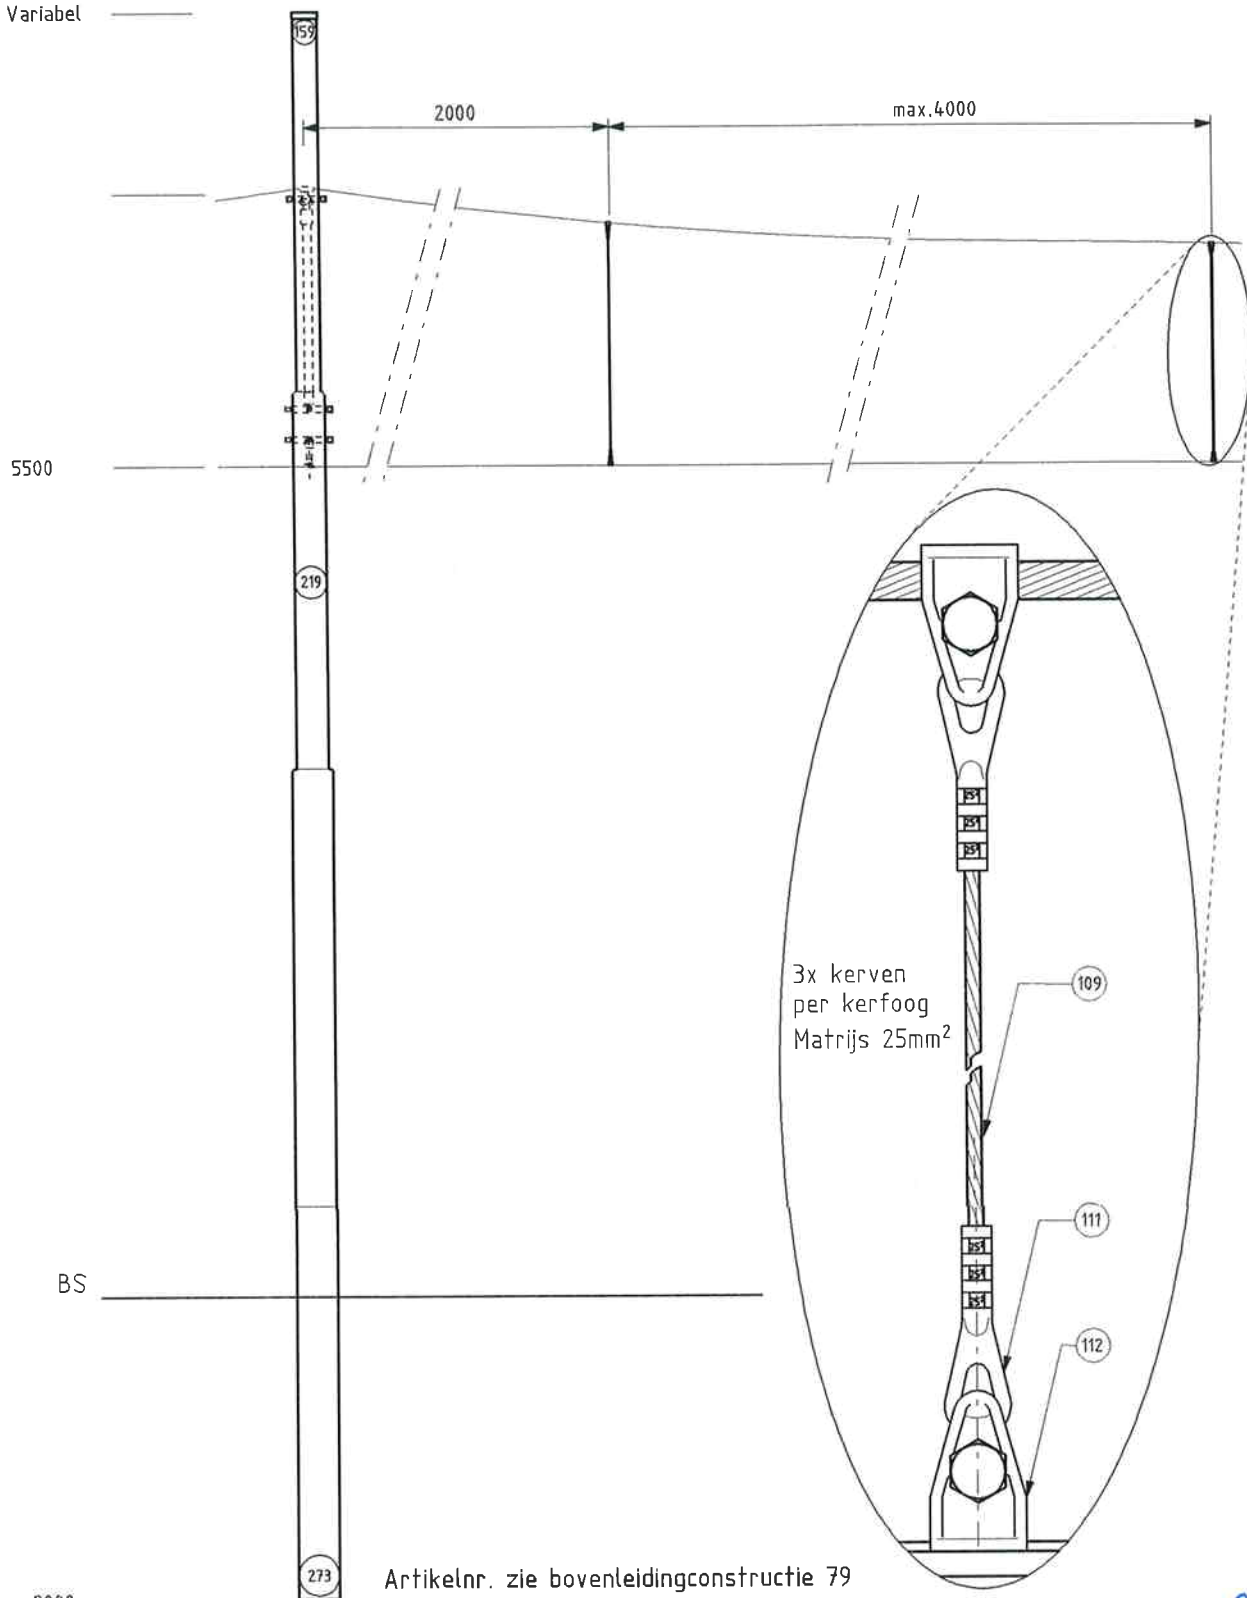

03				
02	Tekening gedetailleerd	Sewrattan	04-11-2008	<i>[Signature]</i>
01	Diverse wijzigingen	Suliman	25-03-2002	
Rev	Omschrijving:	Getekend:	Datum:	Paraaf:
Projectnaam		Datum 03-01-2000		Projectnummer
Getekend HTM		Goedgekeurd A.de Niet <i>[Signature]</i> 11-11-2008		Voor vrijgave Beheer
Omschrijving: Hangdraad enkele rijdraad Principetekening constructie CB079				
		Tekeningnummer: BL010379		Formaat: A4
		Schaal: 1:50		Eenheid: mm

HTM Personenvervoer NV  
Afdeling Infra  
Postbus 28503  
2502 KM 's-Gravenhage  
Tel.: 070 - 384 84 00  
Fax: 070 - 384 84 31

Afgedrukt:sewrk

Afdrukdatum:05-NOV-2008

Project : HTM BOVENLEIDING CONSTRUCTIES  
 Constructie 079 (bvl) : **Hangdraad enkele rijdraad**  
 Code : CB079  
 Aantal meters / stuks : 1

Materiaallijst:

Positie nummer	Magazijn Artikelnummer	Omschrijving	Eenheid	Tarief per Eenheid	Benodigd Aantal	Subtotaal in Euro
109	027318	HANGDRAAD.10.QMM*	mtr		1,50	
111	027262	KERFOOG.10.QMM*	st		2,00	
112	027253	HANGDRAADKLEM UNIVERSEEL*	st		2,00	
<b>TOTAAL</b>						

Tekening : BL010379  
 Datum wijziging : 11-11-2008  
 Prijspeil :