



Project : HTM BOVENLEIDING CONSTRUCTIES
Constructie 084 (bvl) : Vast punt middenmasten
Code : CB084
Aantal meters / stuks : 1

Materiaallijst:

Positie nummer	Magazijn Artikelnummer	Omschrijving	Eenheid	Tarief per Eenheid	Benodigd Aantal	Subtotaal in Euro
5	026285	SPLITPEN 5x28-DIN94*	st		16,00	
17	027152	PIJPHOUDER MET OOG.38 (DEELB)*	st		4,00	
32	027104	RVS SPANDR. 5 MM L=ca145 MTR.*	rol		1,20	
35	027102	WURGKLEM*	st		16,00	
37	027100	LUS ISOLATOR 210.MM.(BRUIN)*	st		8,00	
39	027098	KRUISSTUK 13 mm*	st		4,00	
40	027096	SPANSCHROEF L= 500 - 800MM*	st		4,00	
52	027016	MASTRING ENKEL U 159*	st		4,00	
69	026286	SPLITPENBOUT 13 X 55*	st		12,00	
108	027264	KRUISKLEM (verstelbaar)*	st		16,00	
109	027318	HANGDRAAD.10.QMM*	mtr		64,00	
110	027238	AANSLUITKLEM 70-35*	st		8,00	
111	027262	KERFOOG.10.QMM*	st		8,00	
161	027265	VASTPUNT KLEM	st		4,00	
177	026280	SPLITPENBOUT 13x34*	st		4,00	
				TOTAAL		

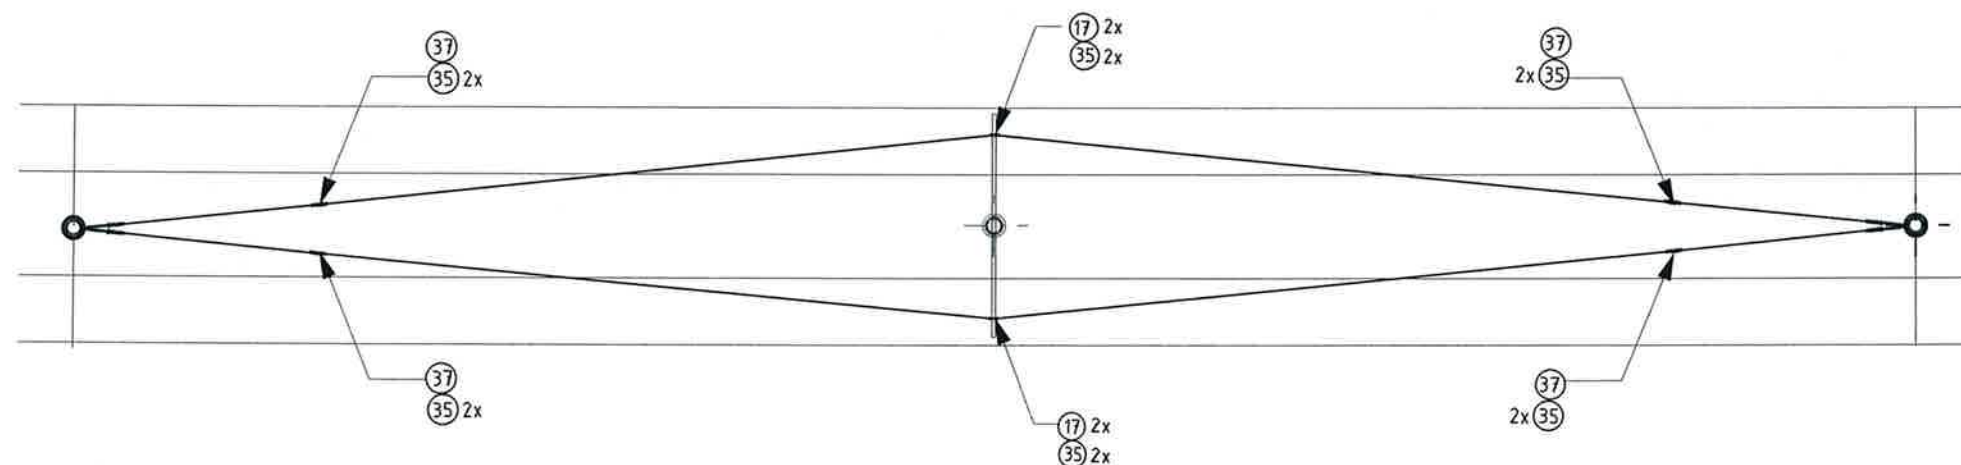

Bovenaanzicht

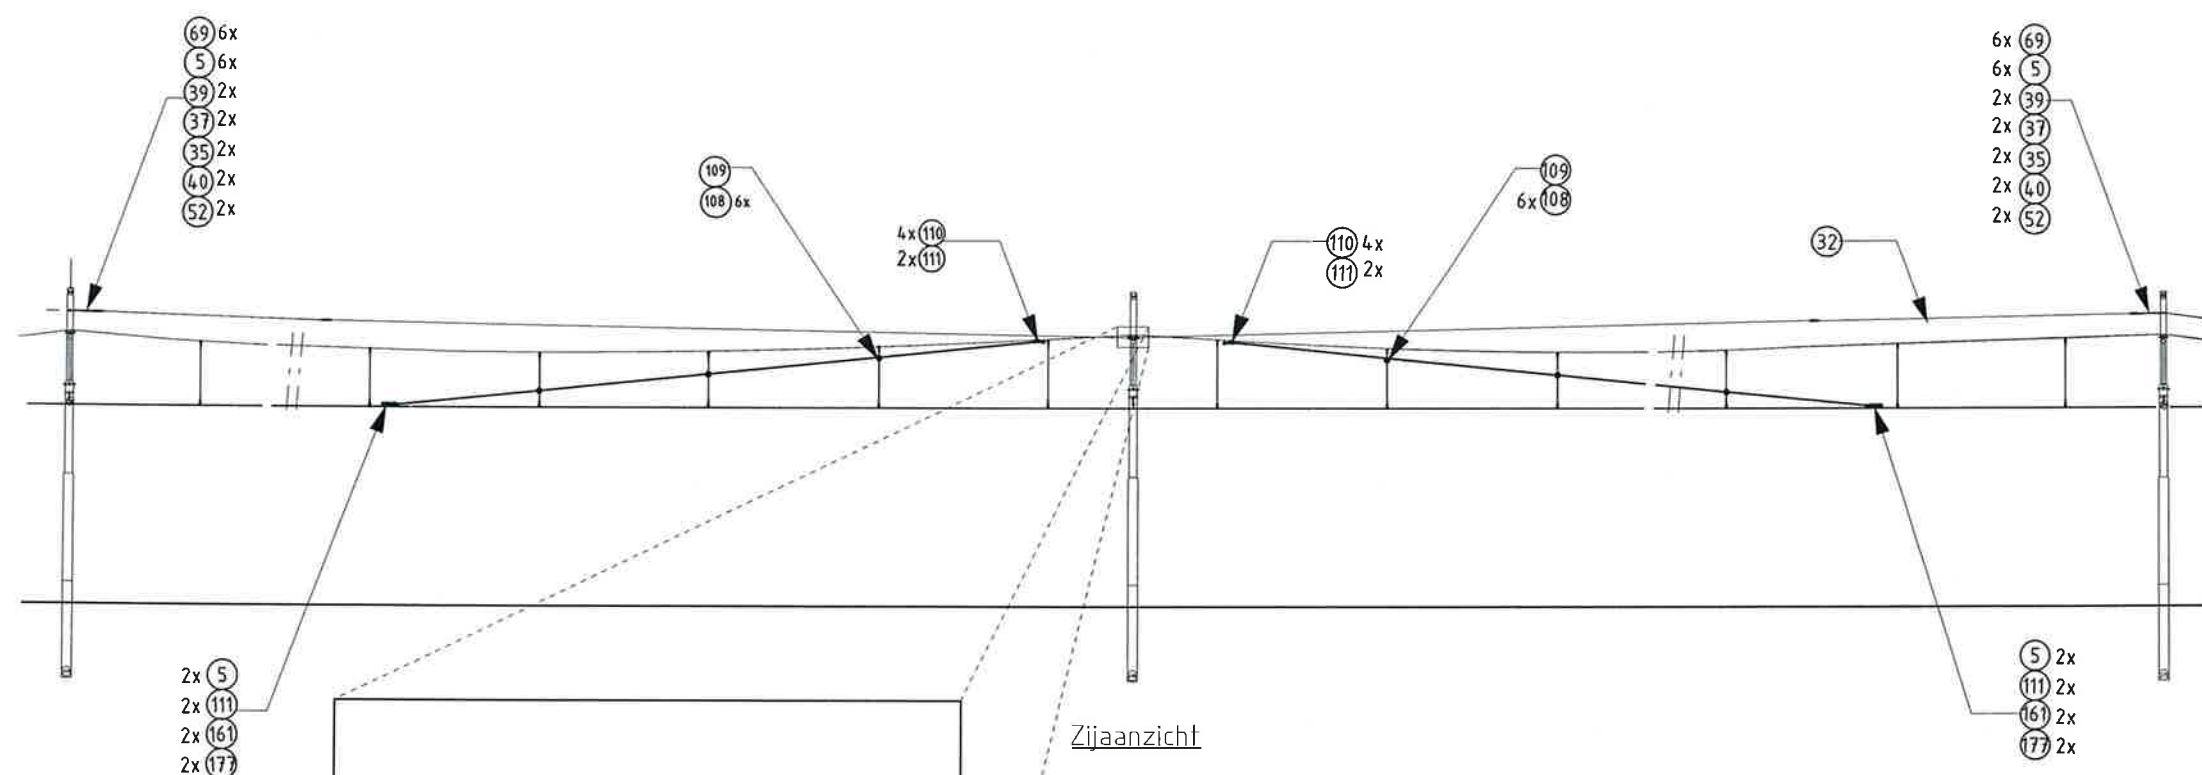

Zijaanzicht

Bij hangdraad vermeerdering extra materiaal (pos.108) opnemen
 Artikelnr. zie bovenleidingconstructie 84

06				
05				
04	Tekstuele en formaat wijziging	Sewrattan	31-03-2011	
03	Layout gewijzigd	Bandhoe	10-08-2011	
02	Tekening gedetailleerd en pos. nummers gewijzigd	Sewrattan	22-09-2009	
Rev	Omschrijving	Getekend	Datum	Paraaf
	Projectnaam	Projectnummer	Datum	03-01-2000
	Getekend J. Sewrattan	Goedgekeurd A. de Nie	Voor vrijgave Beheer	
	Omschrijving			

Vastpunt bij middenmasten

Principetekening constructie CB084

HTM Railinfrastructuur

HTM Personenvervoer NV
 Afdeling Railinfrastructuur
 Postbus 28503
 2502 KM 's-Gravenhage
 Tel.: 070 - 384 84 00
 Fax: 070 - 384 84 31

Tekeningnummer	BL010384	Formaat	A3
Schaal	N.V.T.	Eenheid	mm
Besteknr.		Jaar	2000