



symbol

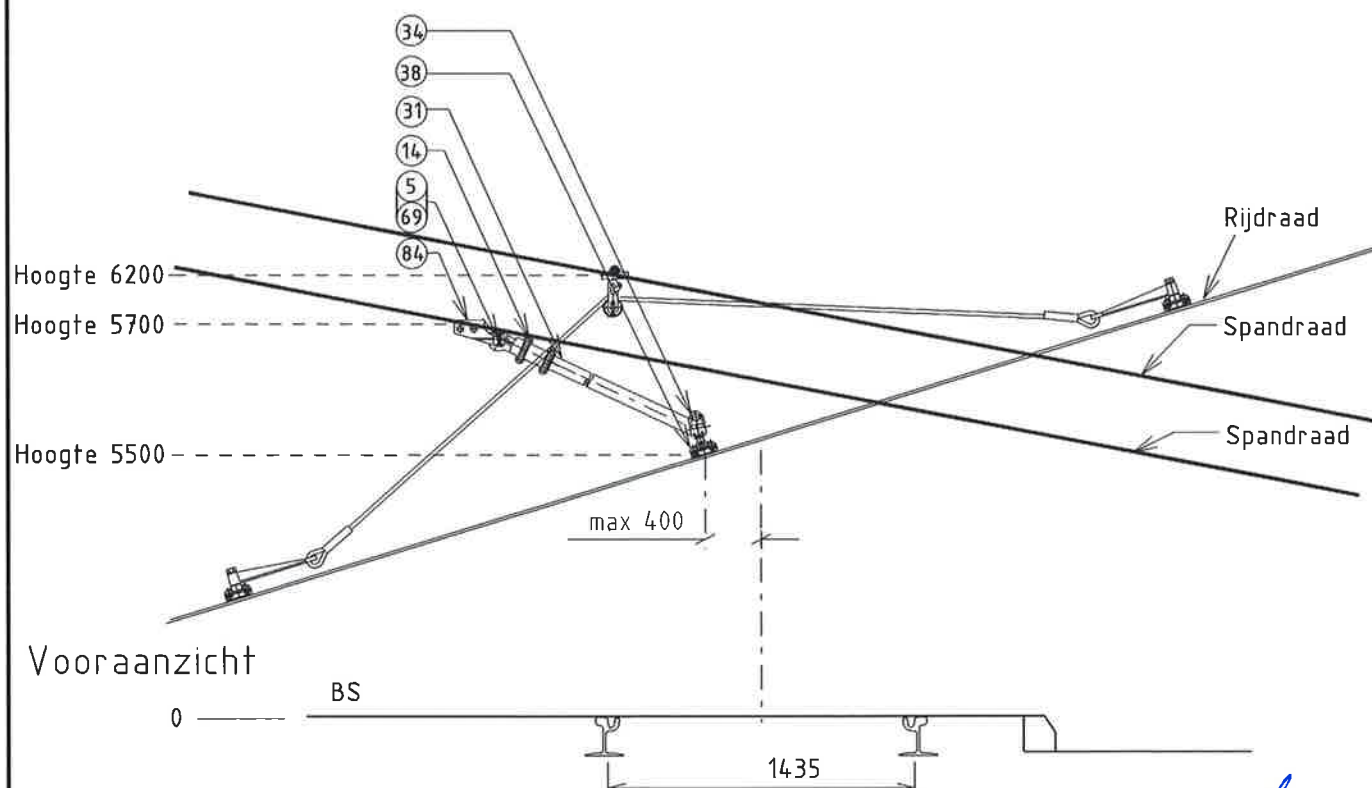

CB097

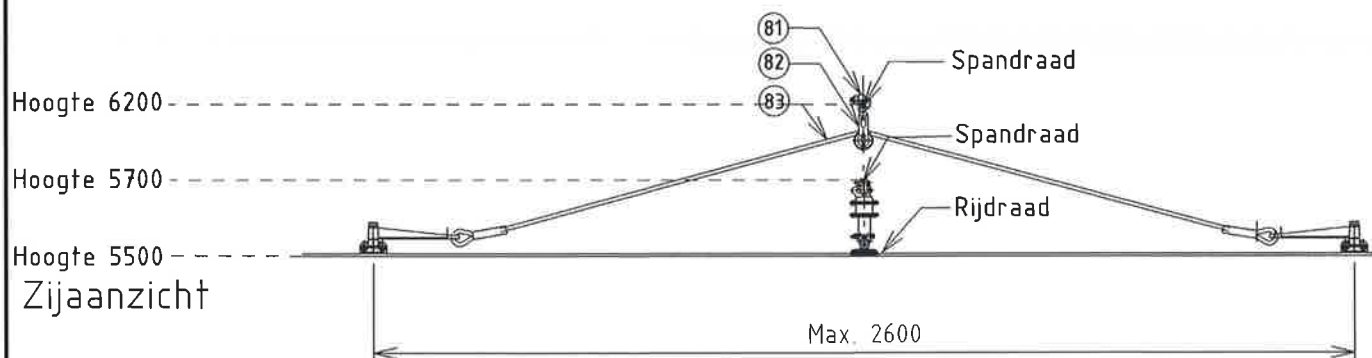

03	Hoogte aangepast van 5900 naar 6200 mm	Sewrattan	30-06-2015	
02	Positienummers gewijzigd	Sewrattan	01-09-2009	
01	Kader, lay-out aangepast en tekening gedetailleerd	Sewrattan	10-07-2006	
Rev	Omschrijving	Getekend	Datum	Paraaf
Projectnaam Constructieboek		Projectnummer		Datum 10-07-2006
Getekend J Sewrattan		Goedgekeurd A. de Niet		Voor vrijgave Beheer  010715
Omschrijving Flexibel ophangpunt rijdraad Principetekening constructie CB097				
		HTM Personenvervoer NV Afdeling Innovatie & Projecten Postbus 28503 2502 KM Den Haag Bezoekadres: Centraal Station Koningin Julianaplein 10		Tekeningnummer BL016717 Schaal 1:25
				Formaat A4 Eenheid mm

Constructienummer

CB097

Omschrijving

Flexibel ophangpunt rijdraad

Materiaallijst

Positie	Artikelnr.	Omschrijving	Hoeveelh.	Eenheid
5	026285	SPLITPEN 5x28-DIN94	2	st
14	027178	EINDHAAK 38 MM	1	st
31	027138	GFK-EP-pijp 38mm RAL 7034 L=6,0m	0,2	st
34	027246	PROFIELDRAADKLEM M.16.DRAAD	1	st
38	027170	PROFIELDRDHDR VAST 38MM M16	1	st
69	026286	SPLITPENBOUT 13 X 55	1	st
81	027116	Haakklem voor flexibele rijdraadophanging.	1	st
82	027120	GELEIDE ROL VOOR FLEX.OPHANGING	1	st
83	027118	FLEXIBELE RIJDRAAD OPHANGING	1	st
84	027106	RICHTDRAAD KLEM	1	st

Materiaallijst

Datum
Status04-05-2009
DefinitiefGoedgekeurd
ParaafA. de Niet


Tekening

Kenmerk
DatumBL016717 2
01-09-2009