


TOTAAL

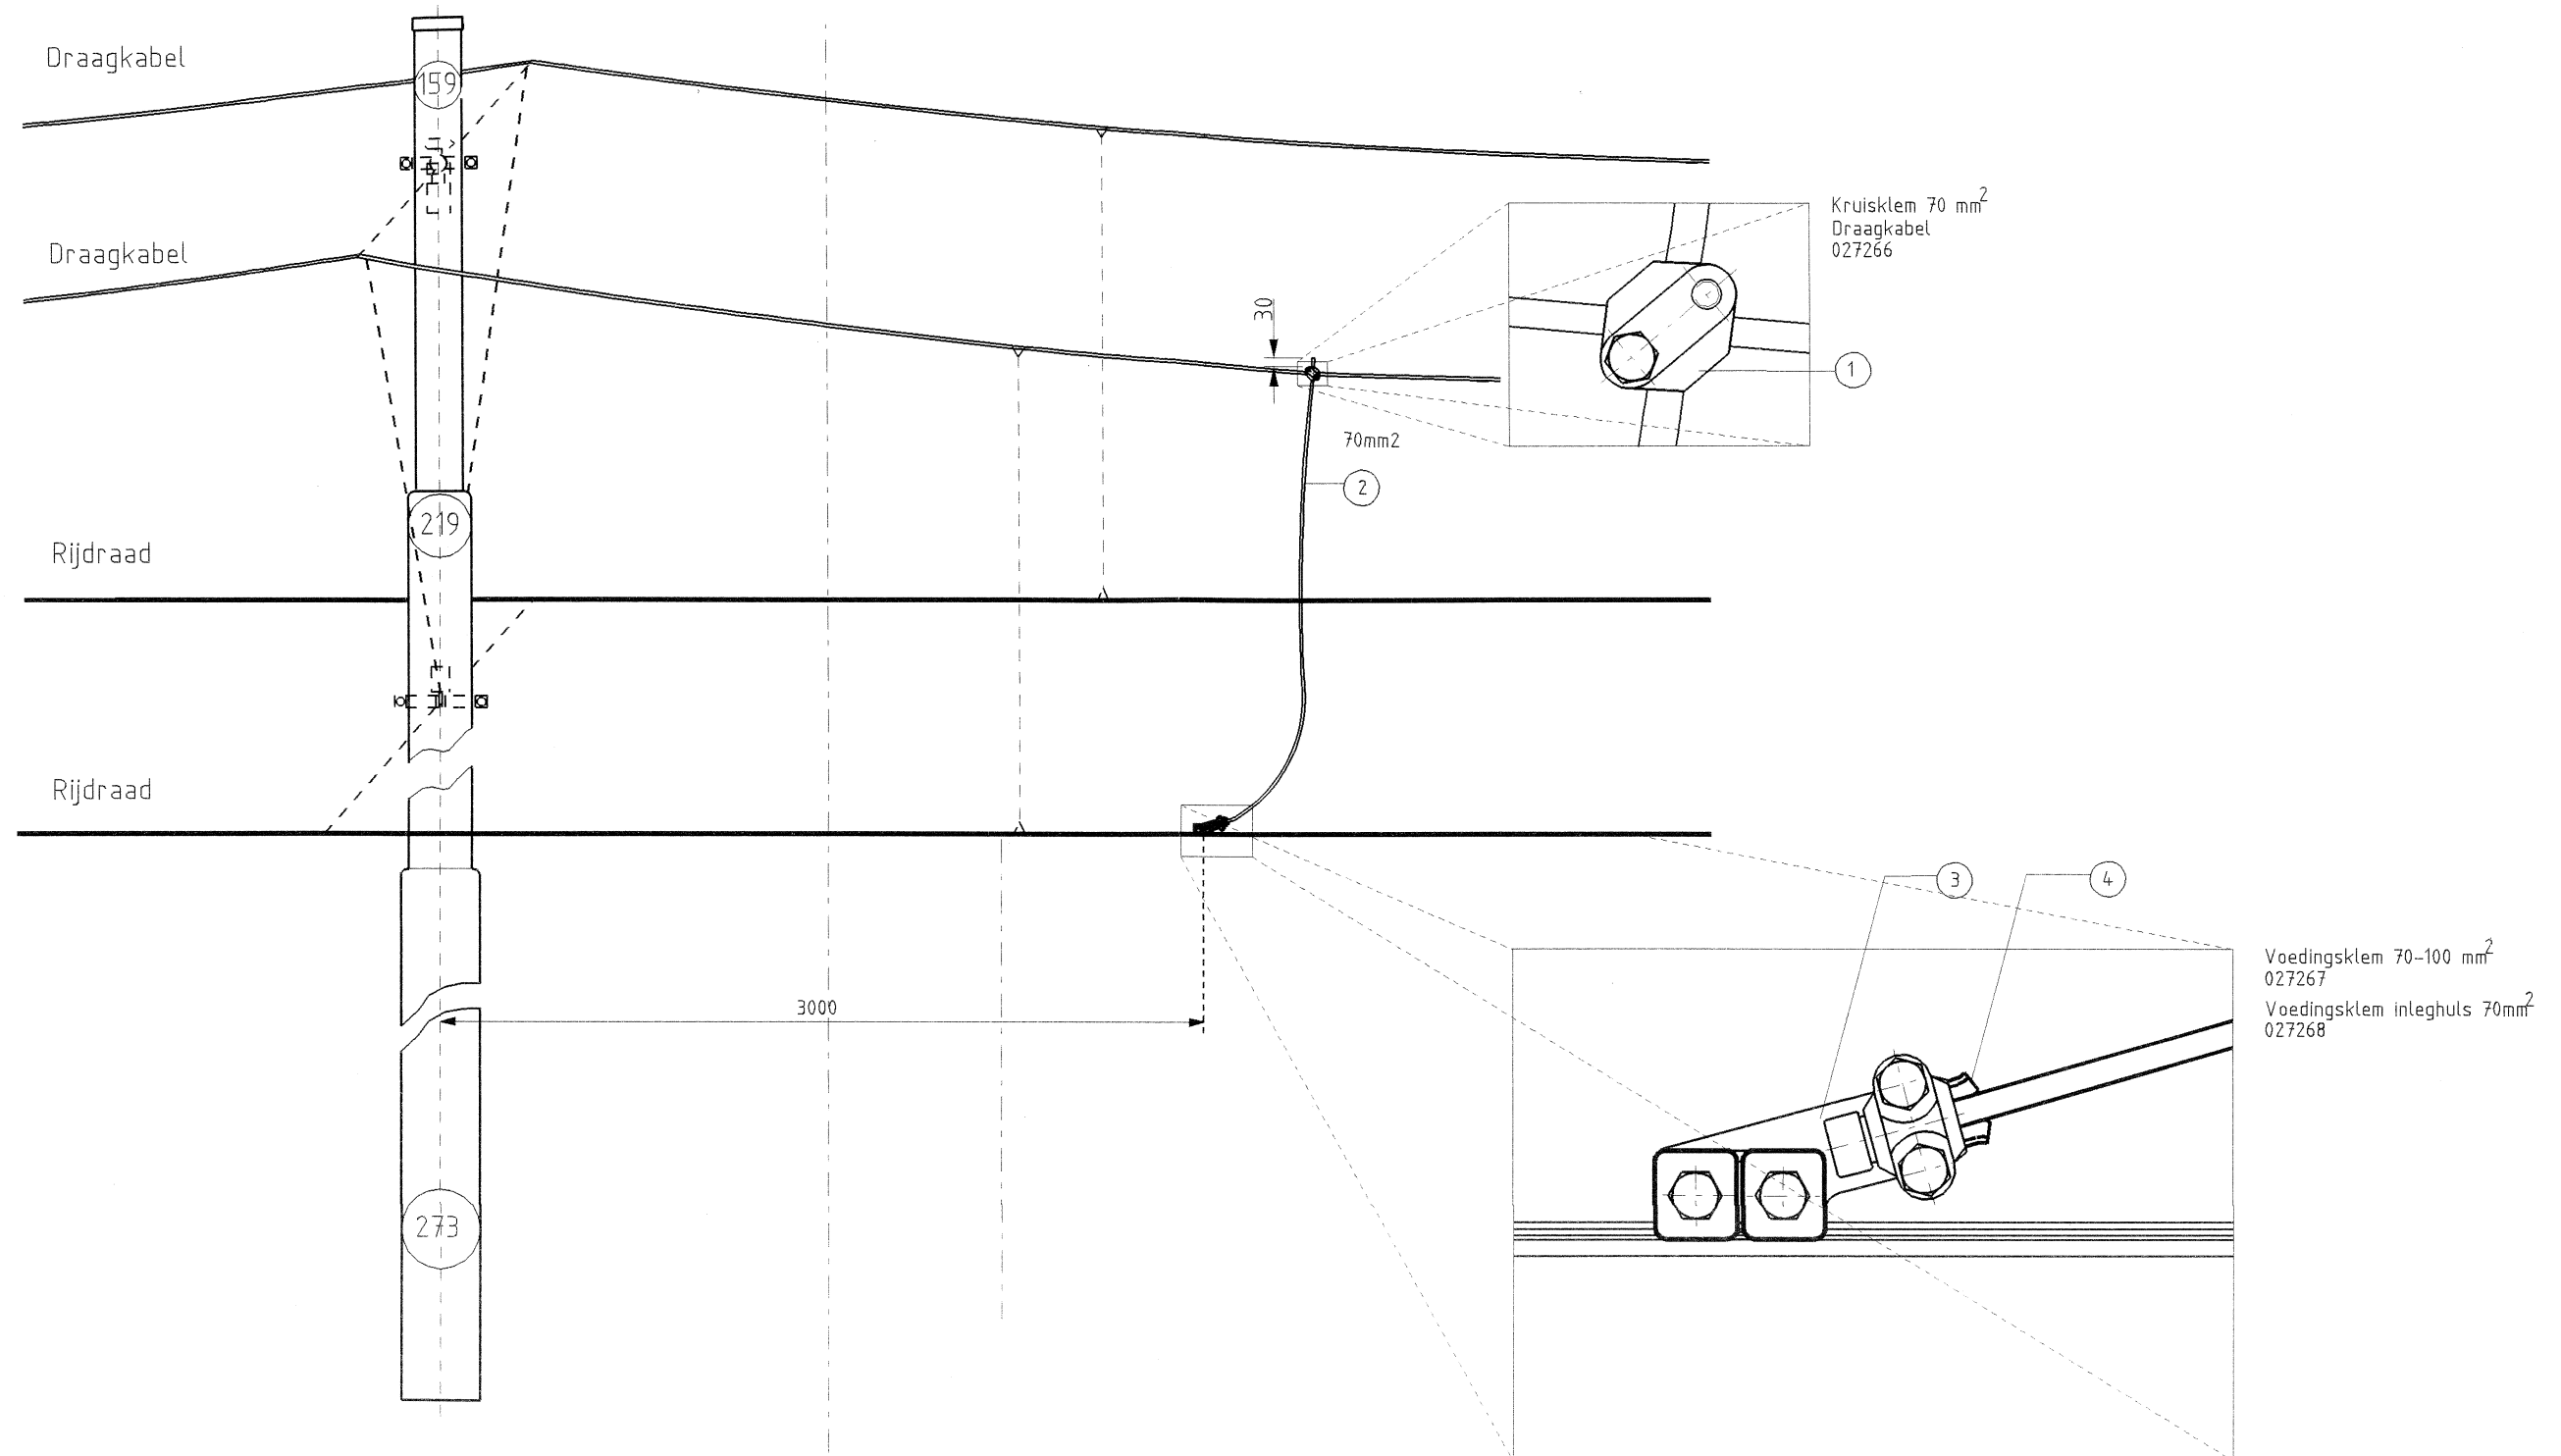

Opm: variabele maten in het werk te bepalen

Opm: verklaring pos. nrs zie artikellijst

03				
02				
01				

Rev	Omschrijving:	Getekend:	Datum:	Paraaf:
-----	---------------	-----------	--------	---------

Projectnaam	Projectnummer	Datum	03-10-2007
-------------	---------------	-------	------------

Getekend Sewrattan	Goedgekeurd A. de Niet	Voor vrijgave Beheer
-----------------------	---------------------------	-------------------------

Omschrijving

Doorverbinding RD
Pricipetekening Constructie CB195



HTM Personenvervoer NV
Afdeling Infra
Postbus 28503
2502 KM 's-Gravenhage
Tel: 070 - 384 84 00
Fax: 070 - 384 84 31

Tekeningnummer BL019576	Formaat A3
Schaal 1:25	Eenheid mm
Besteknr.	Jaar 2007