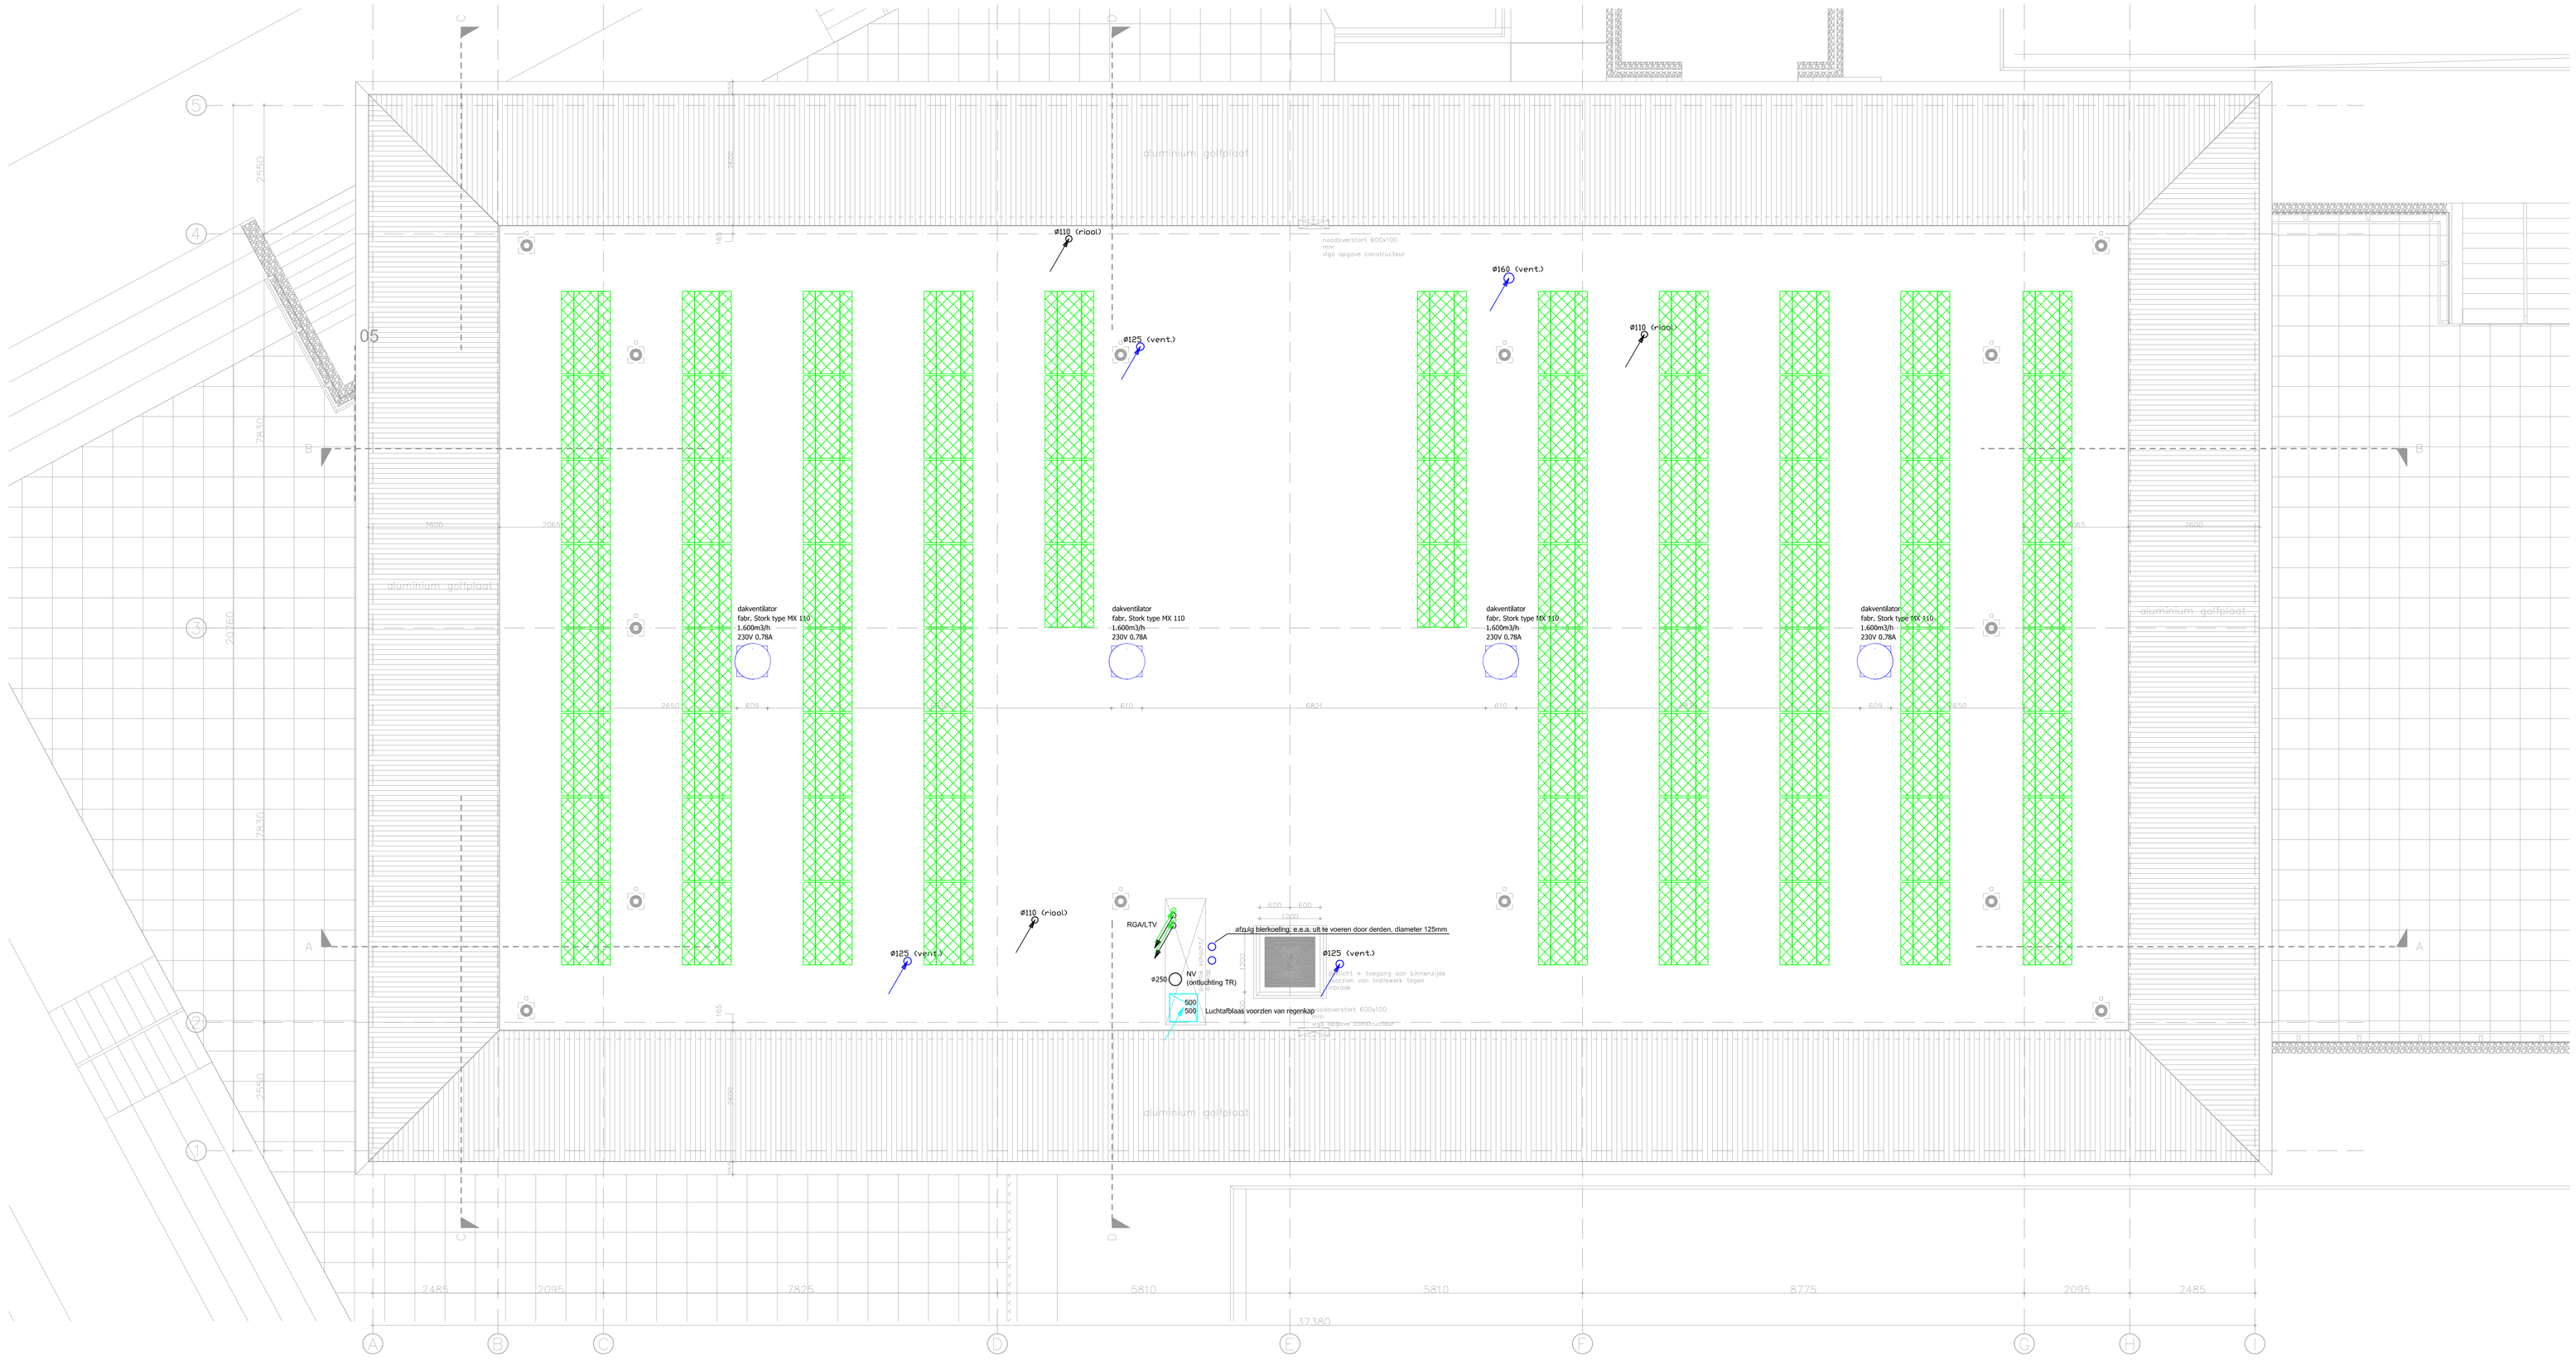

01	16-9-2015	aantallen naar 80 gebracht	T.M.	
Code	Datum	Omschrijving	Gewijz. door	Gecontr. door

Project: Sportcomplex de Haamen te Beek	Discipline: PV - installatie
	Fase: voorontwerp
	Type:
Omschrijving: dak aanzicht met PV - installatie	Datum: 7-9-2015
	Get. door: Tom Merkens
	Schaal: 1:50

GORISSENITB ELECTRO INSTALLATIES

weerterveld 22-4231 ND
Meerssen
Tel: 043-3641235
Fax:043-3644691

Formaat: A0

TEK.NO: E30