
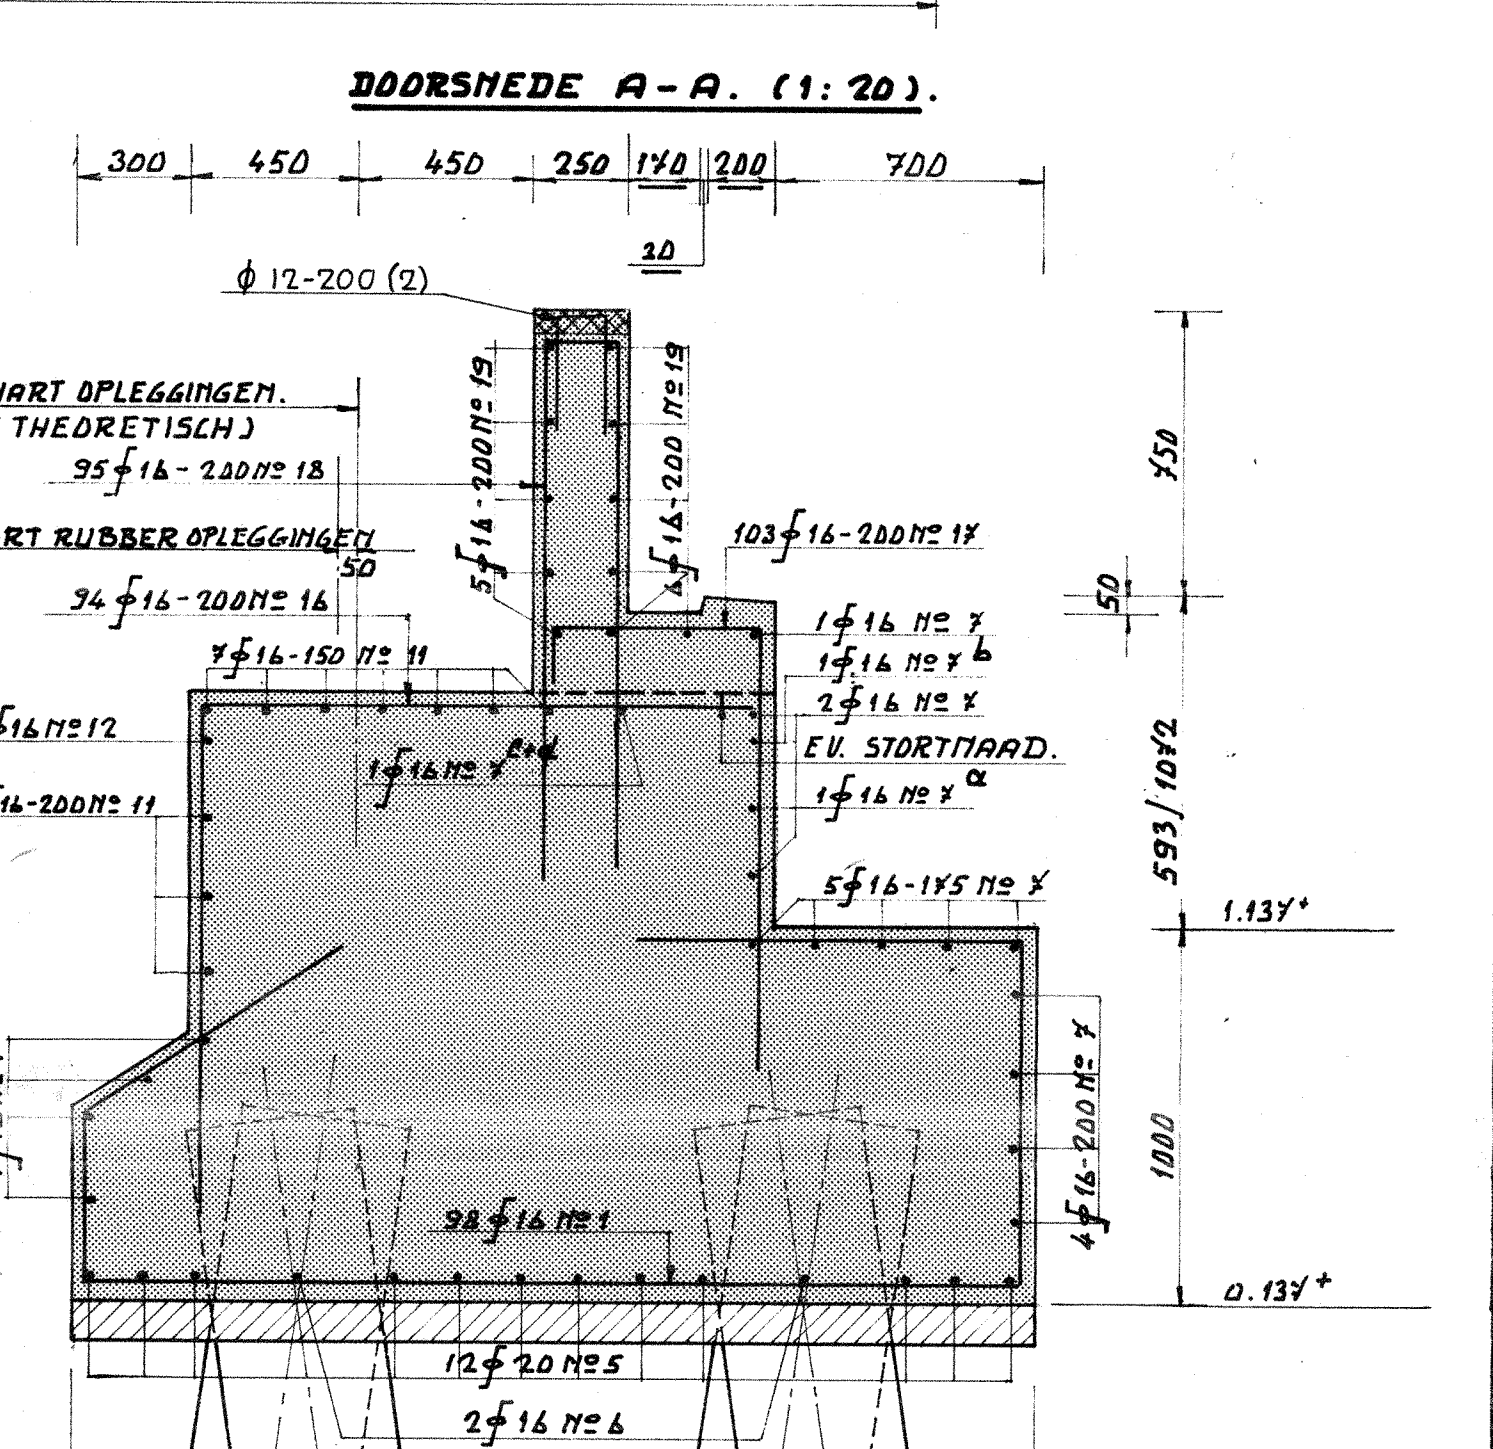
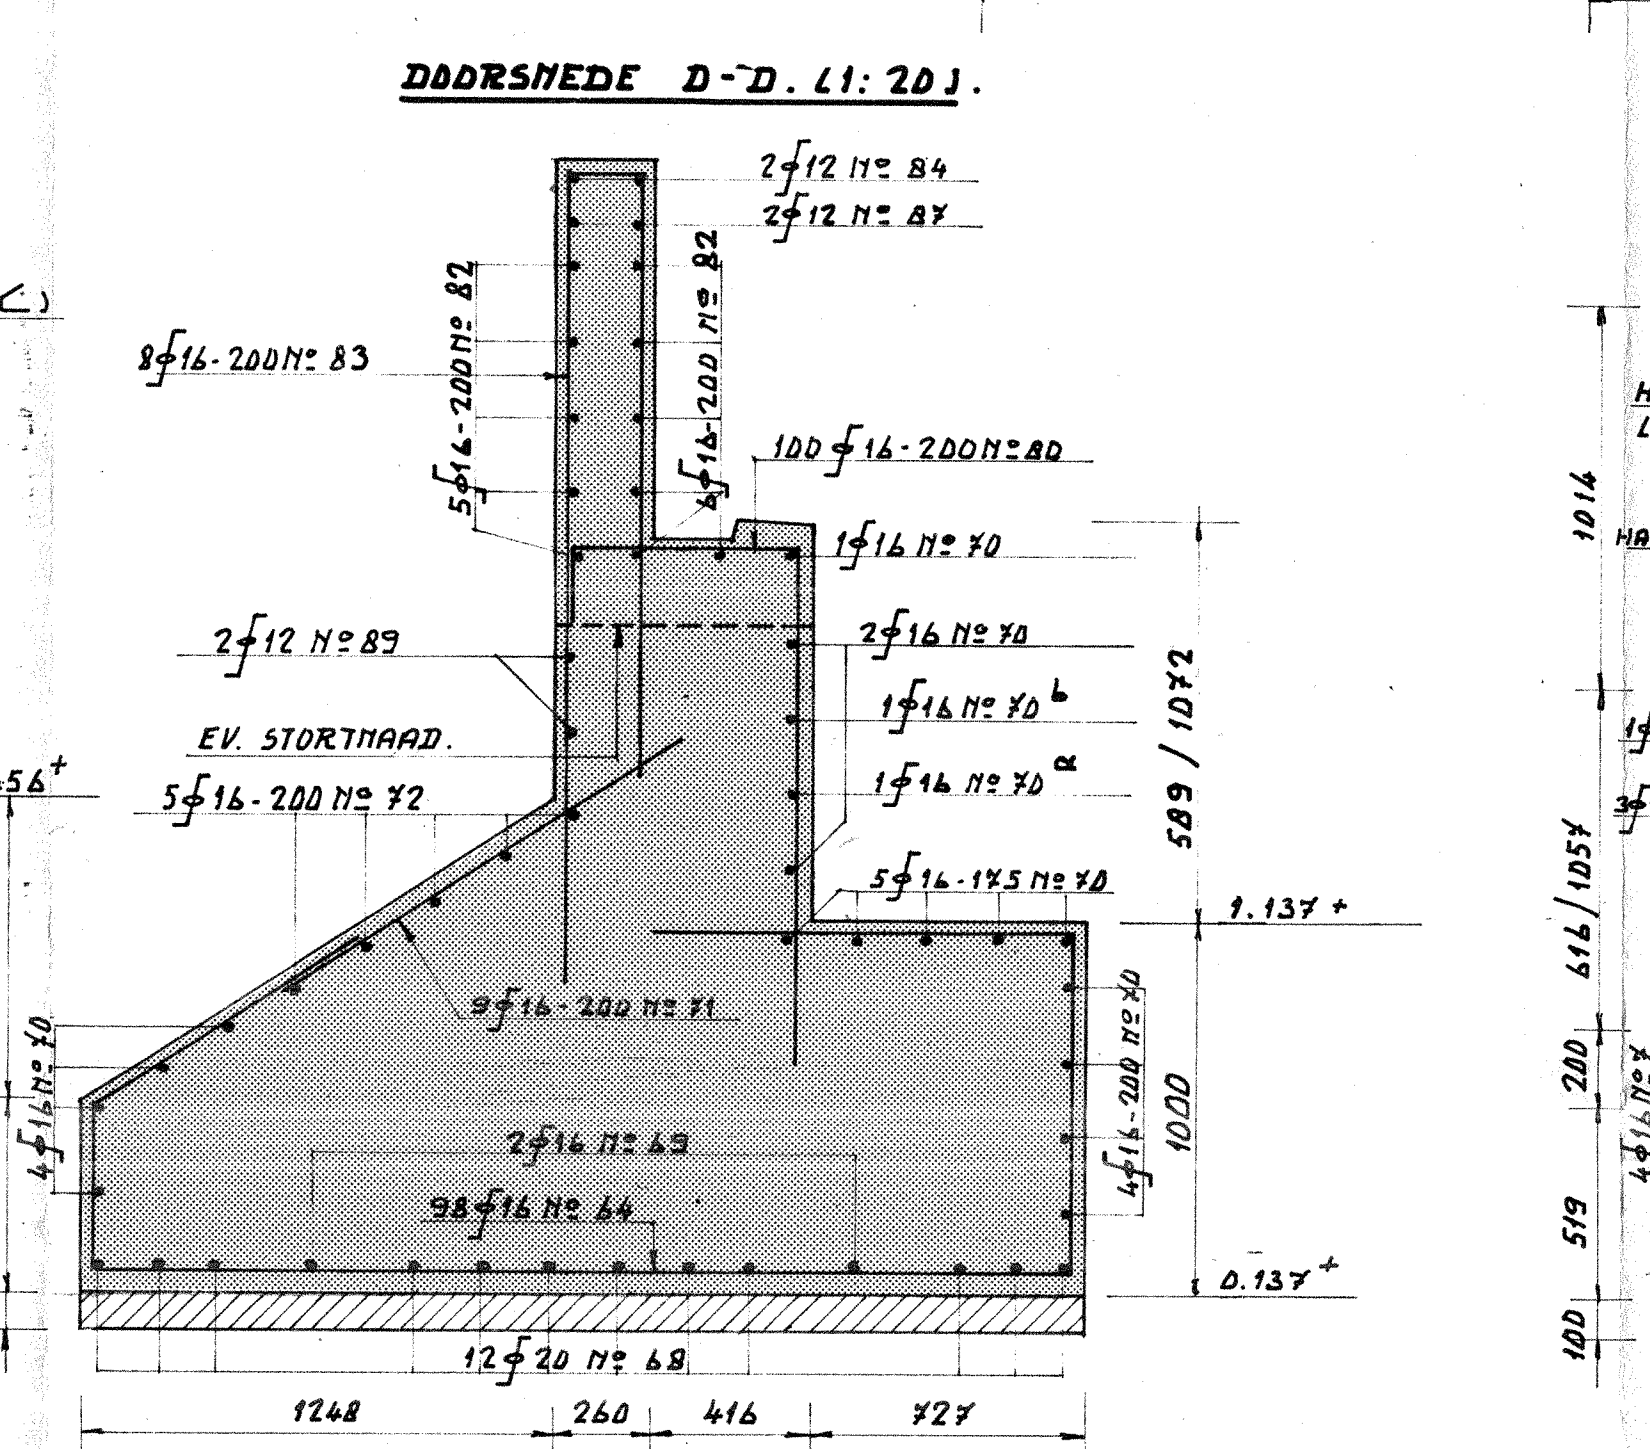
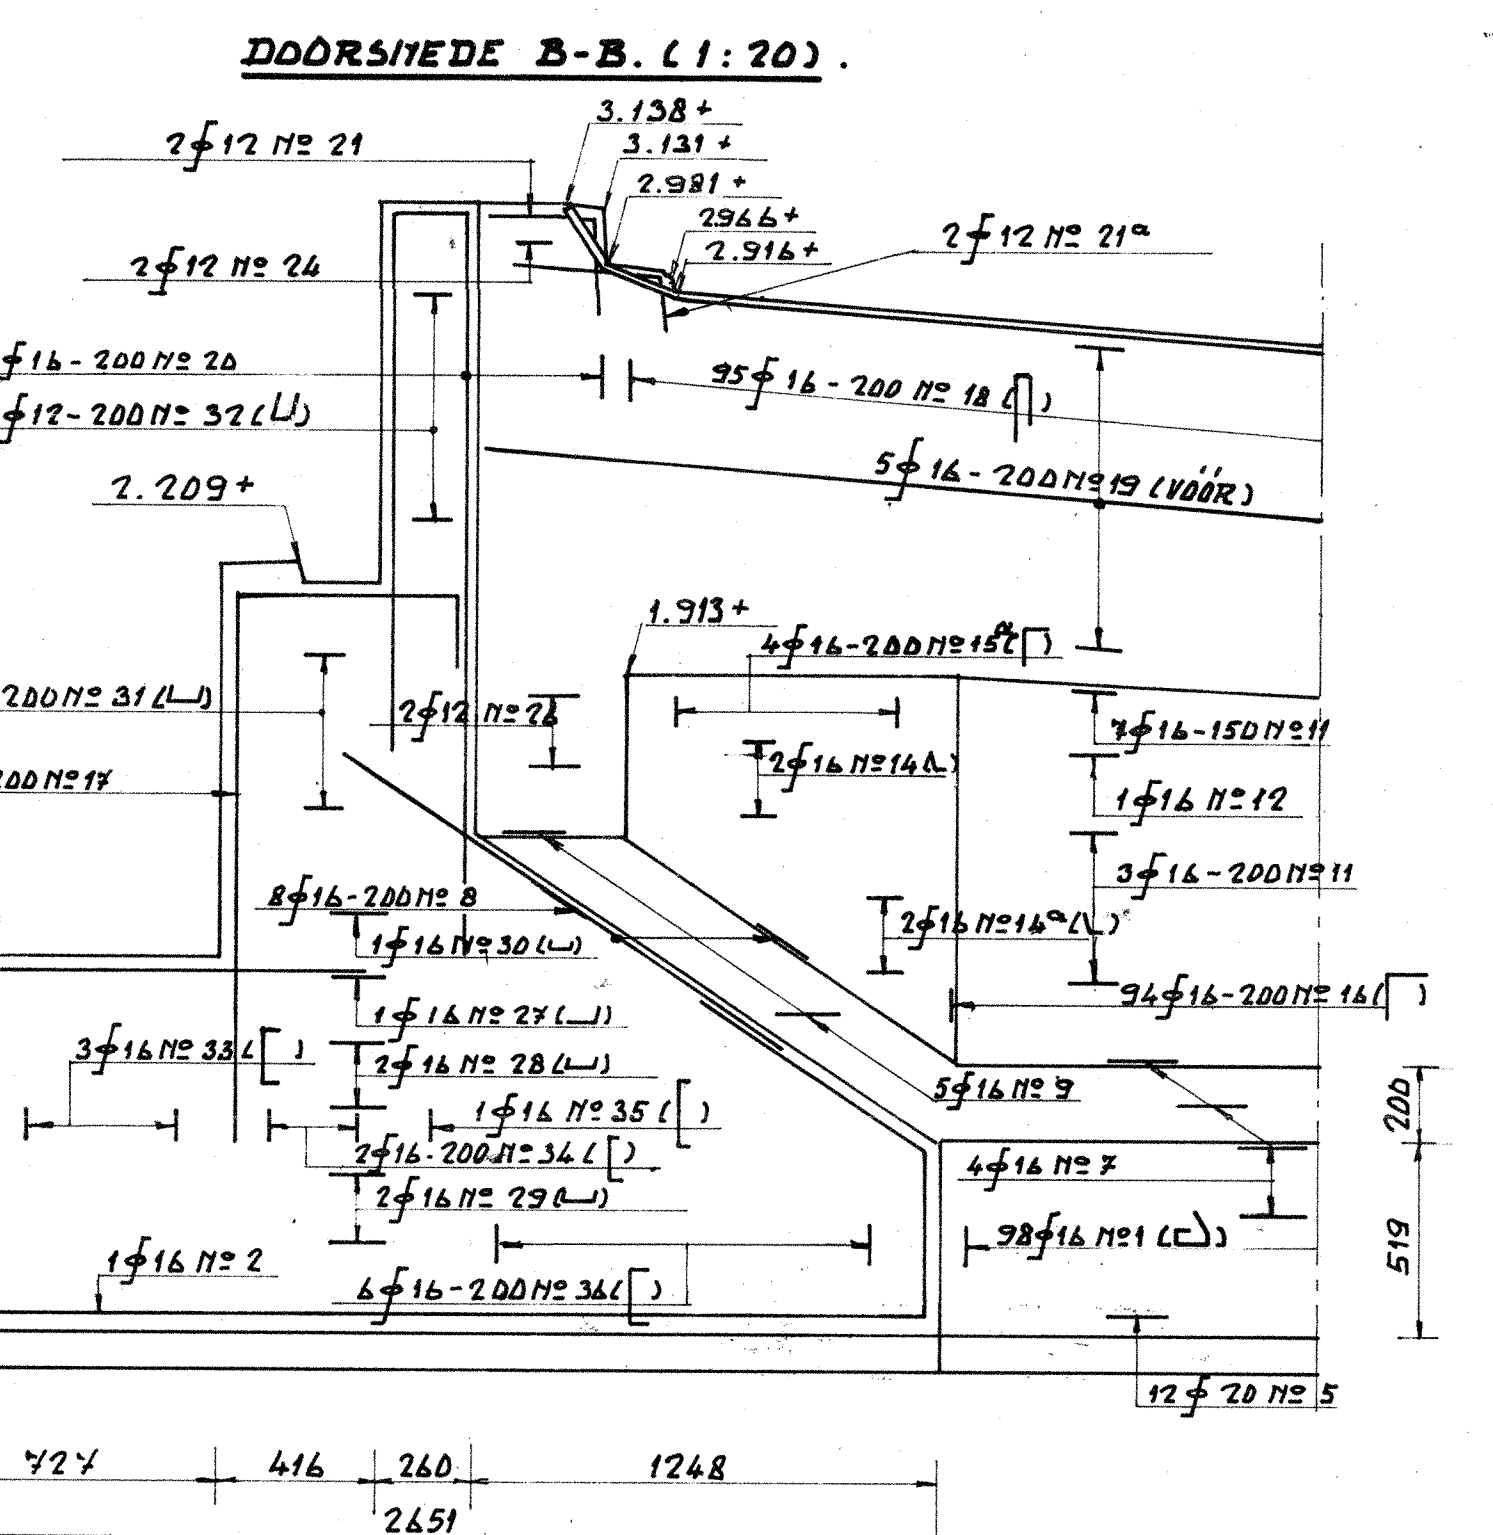
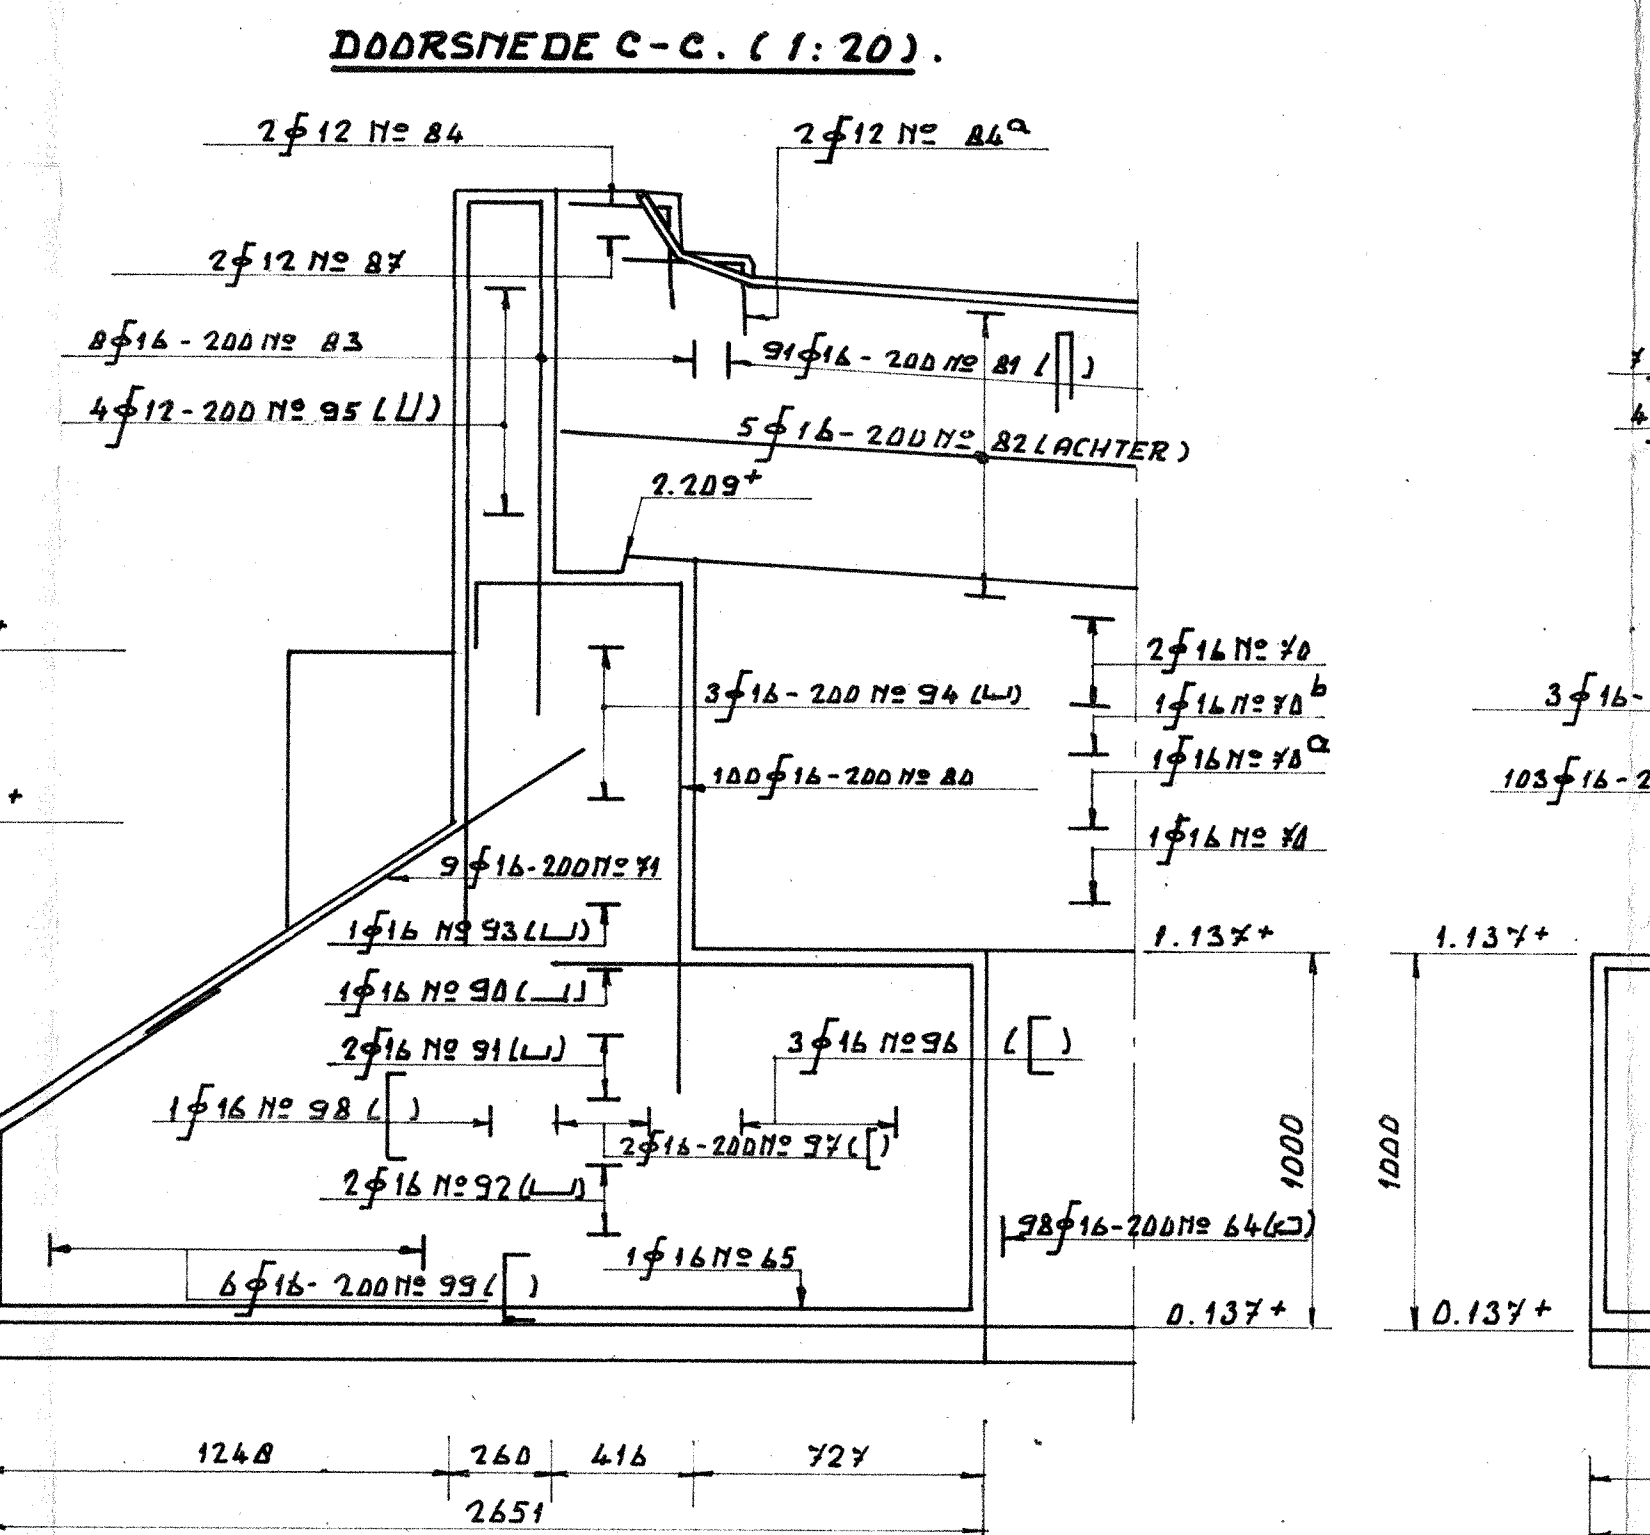
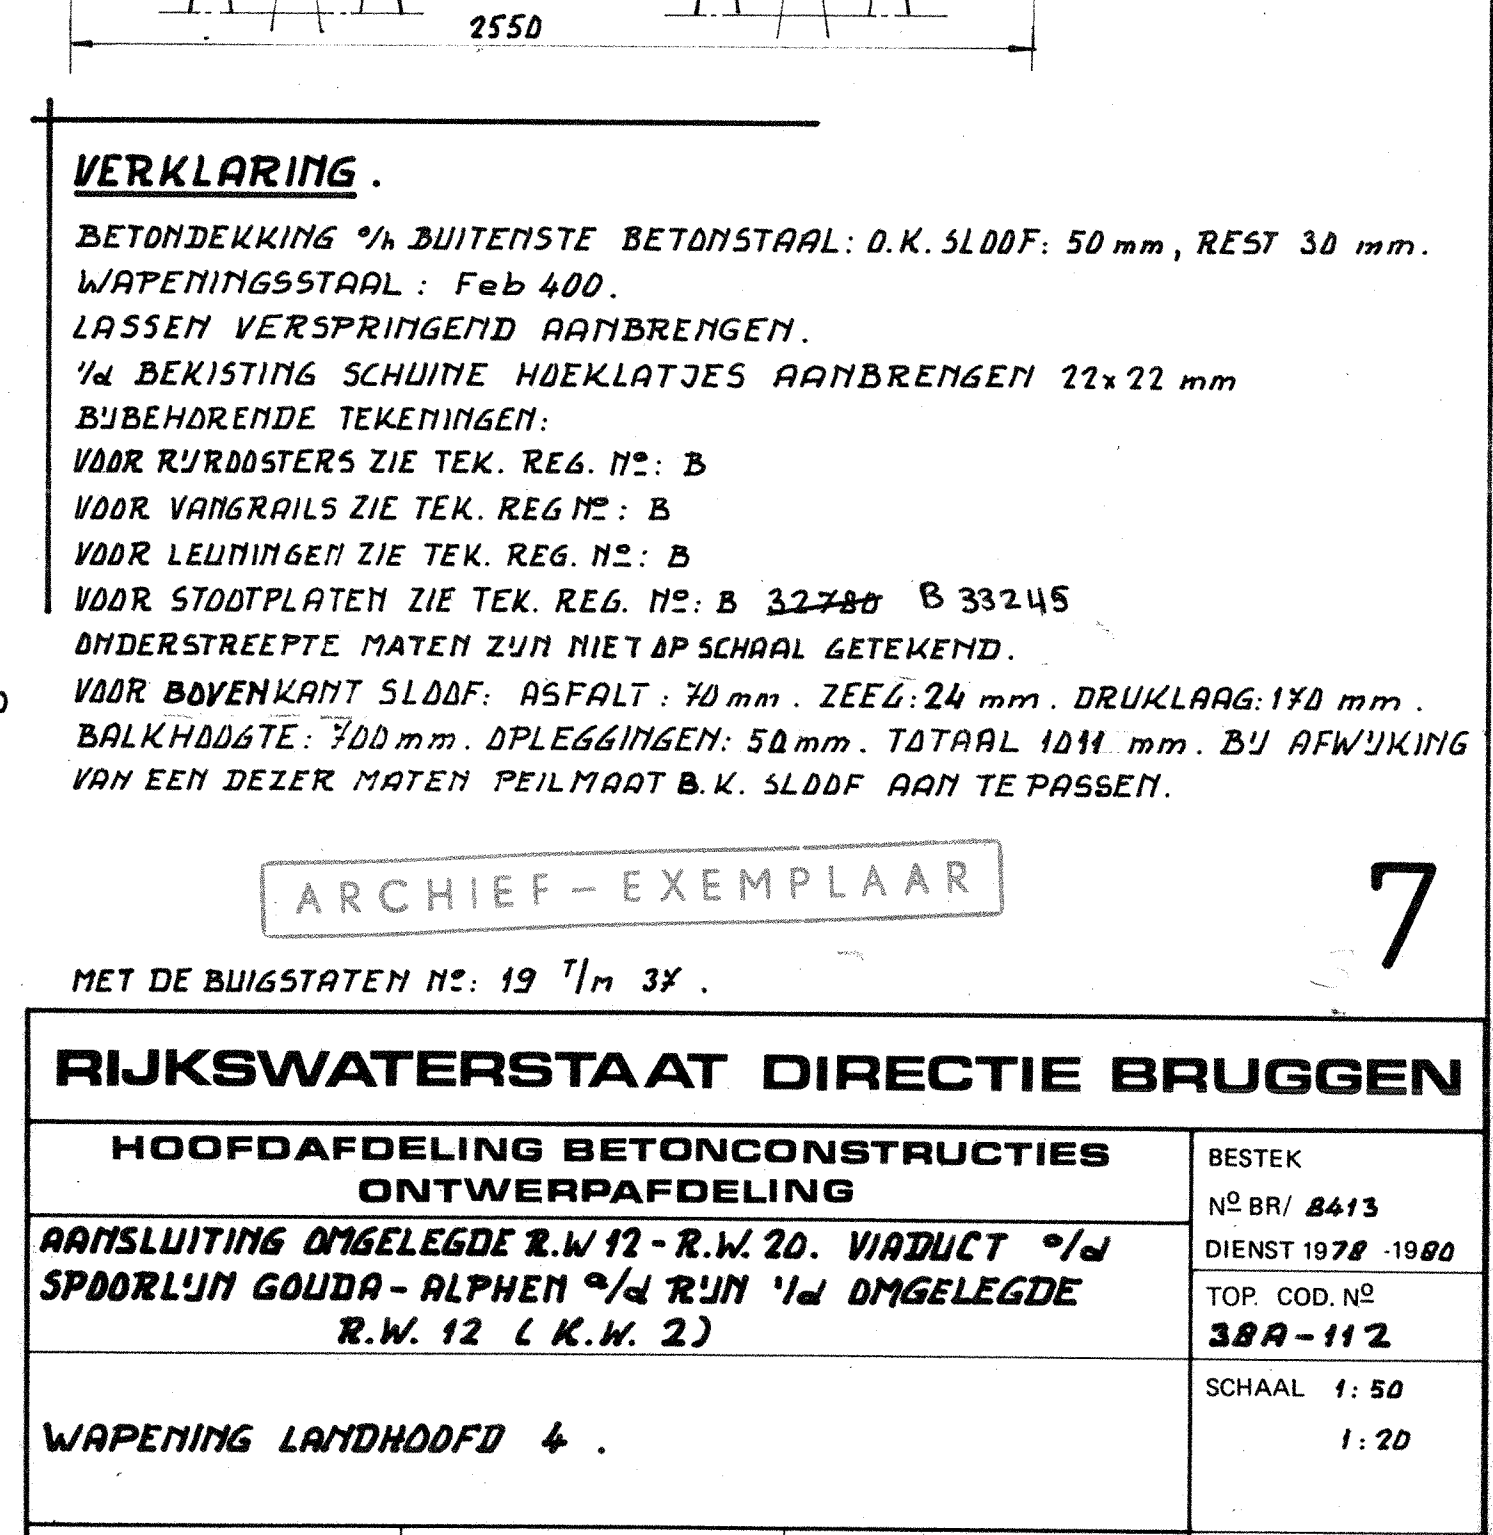
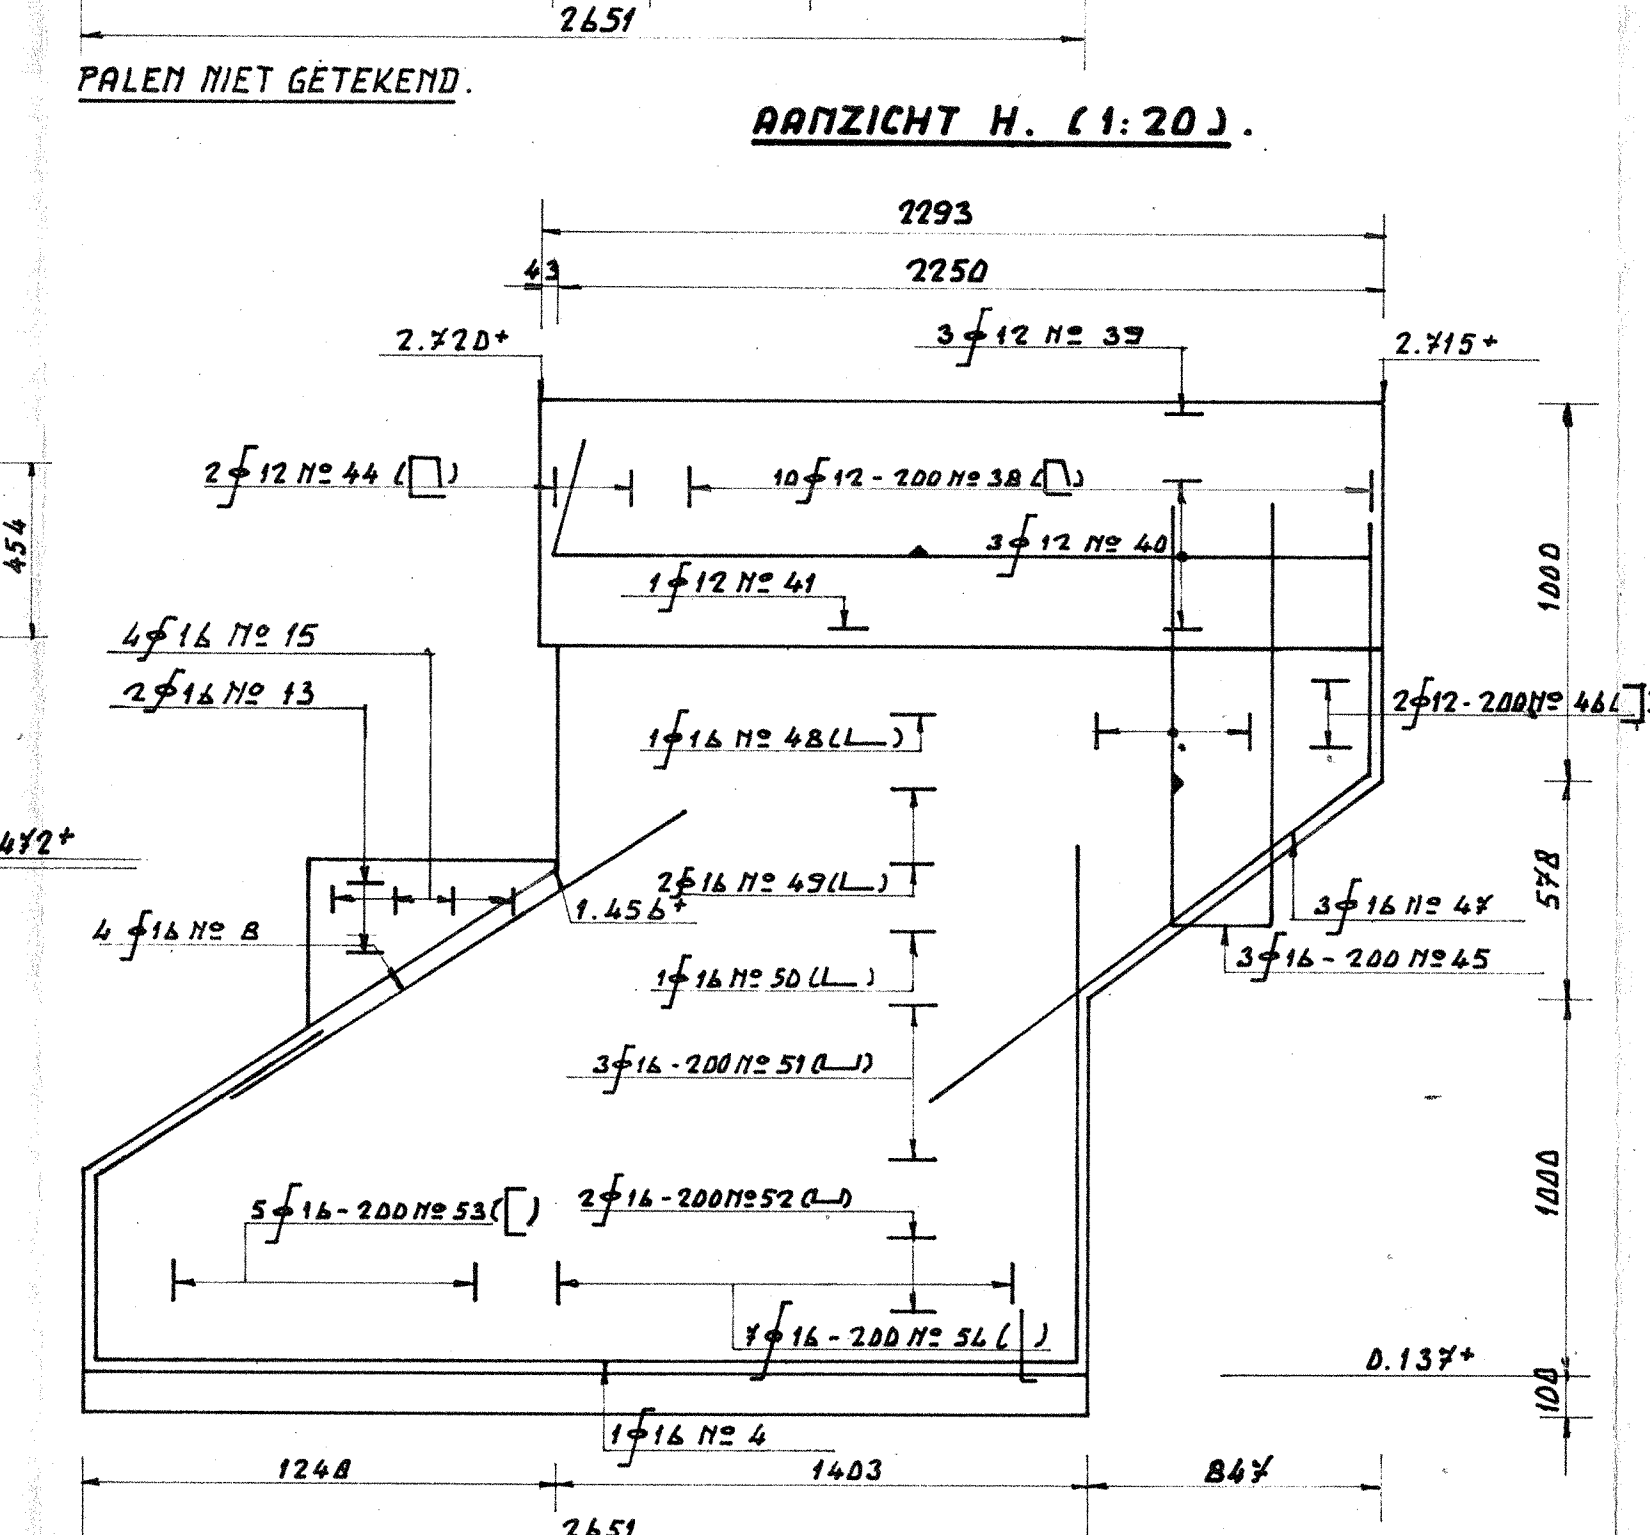
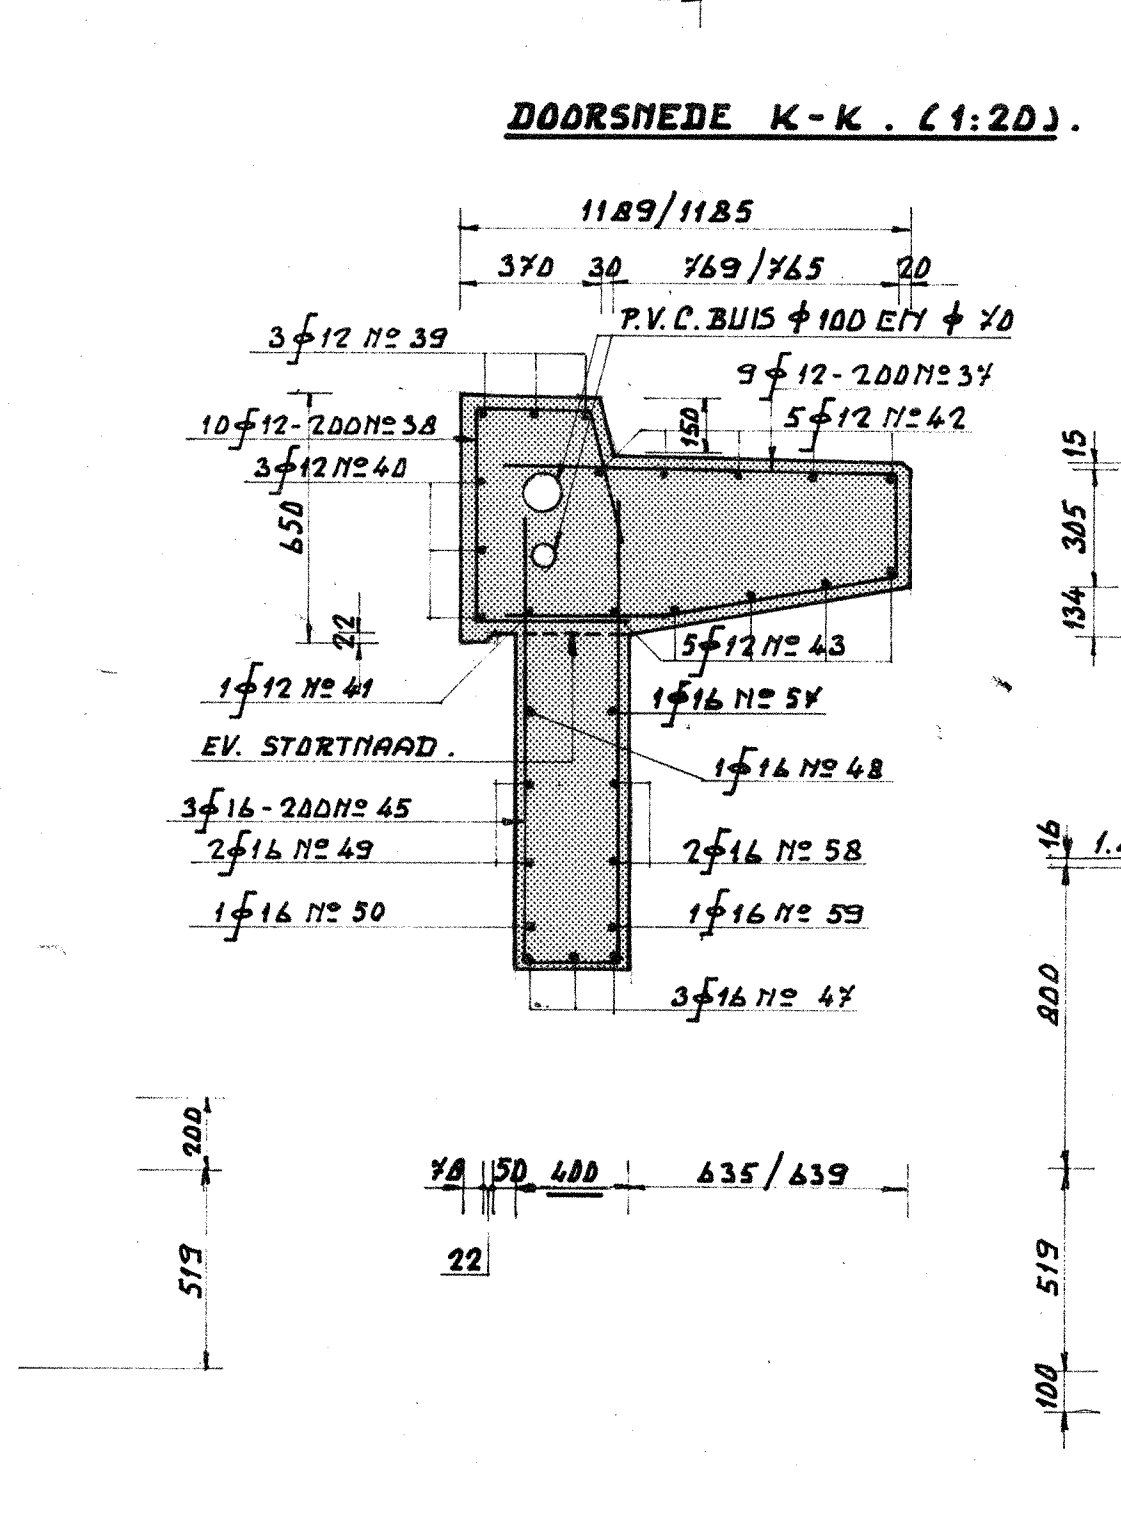
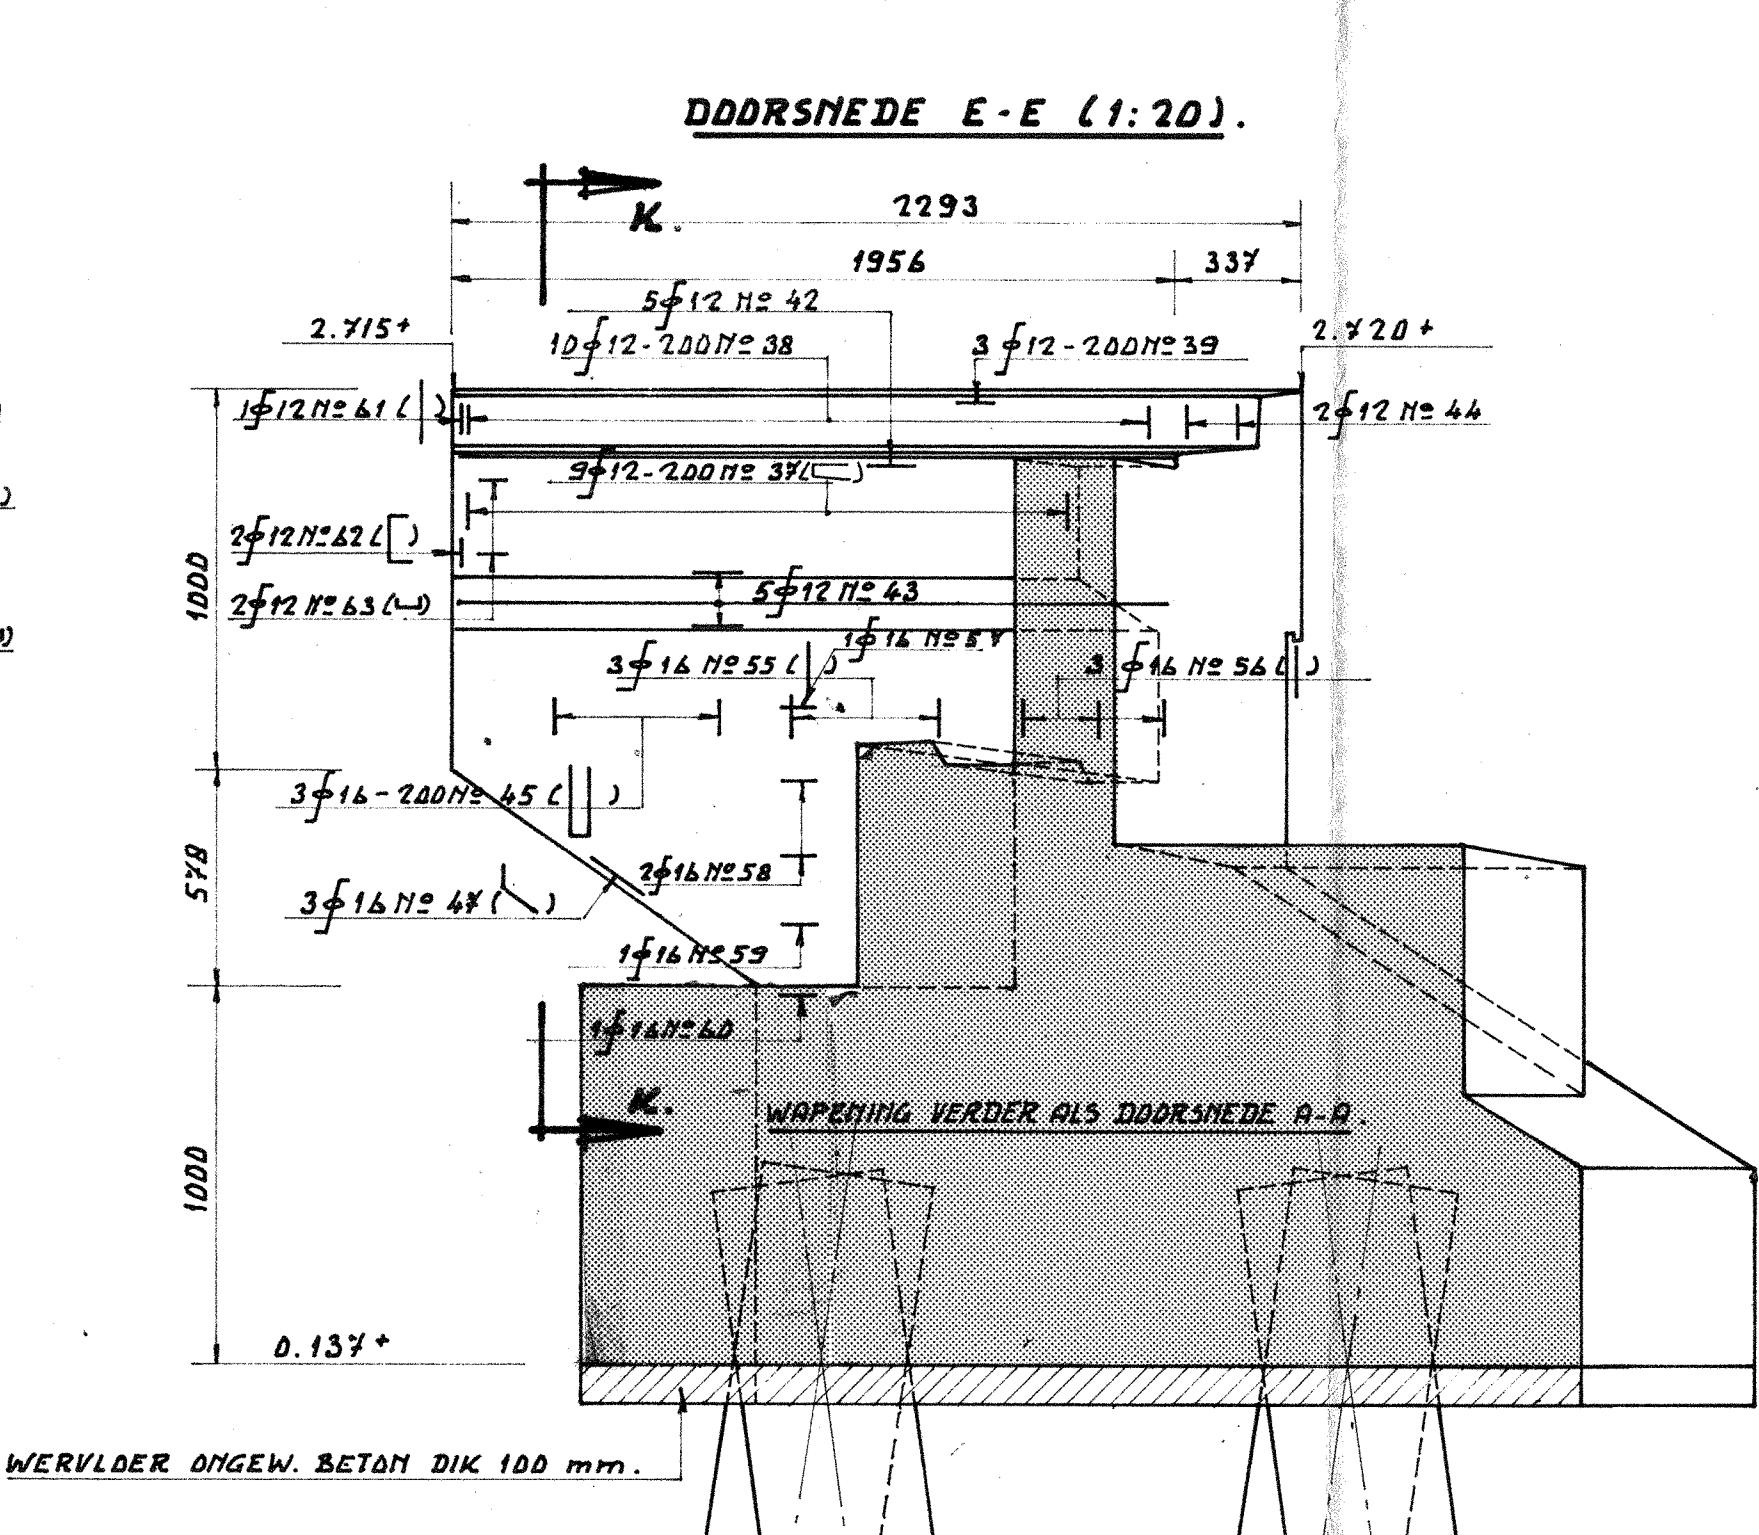
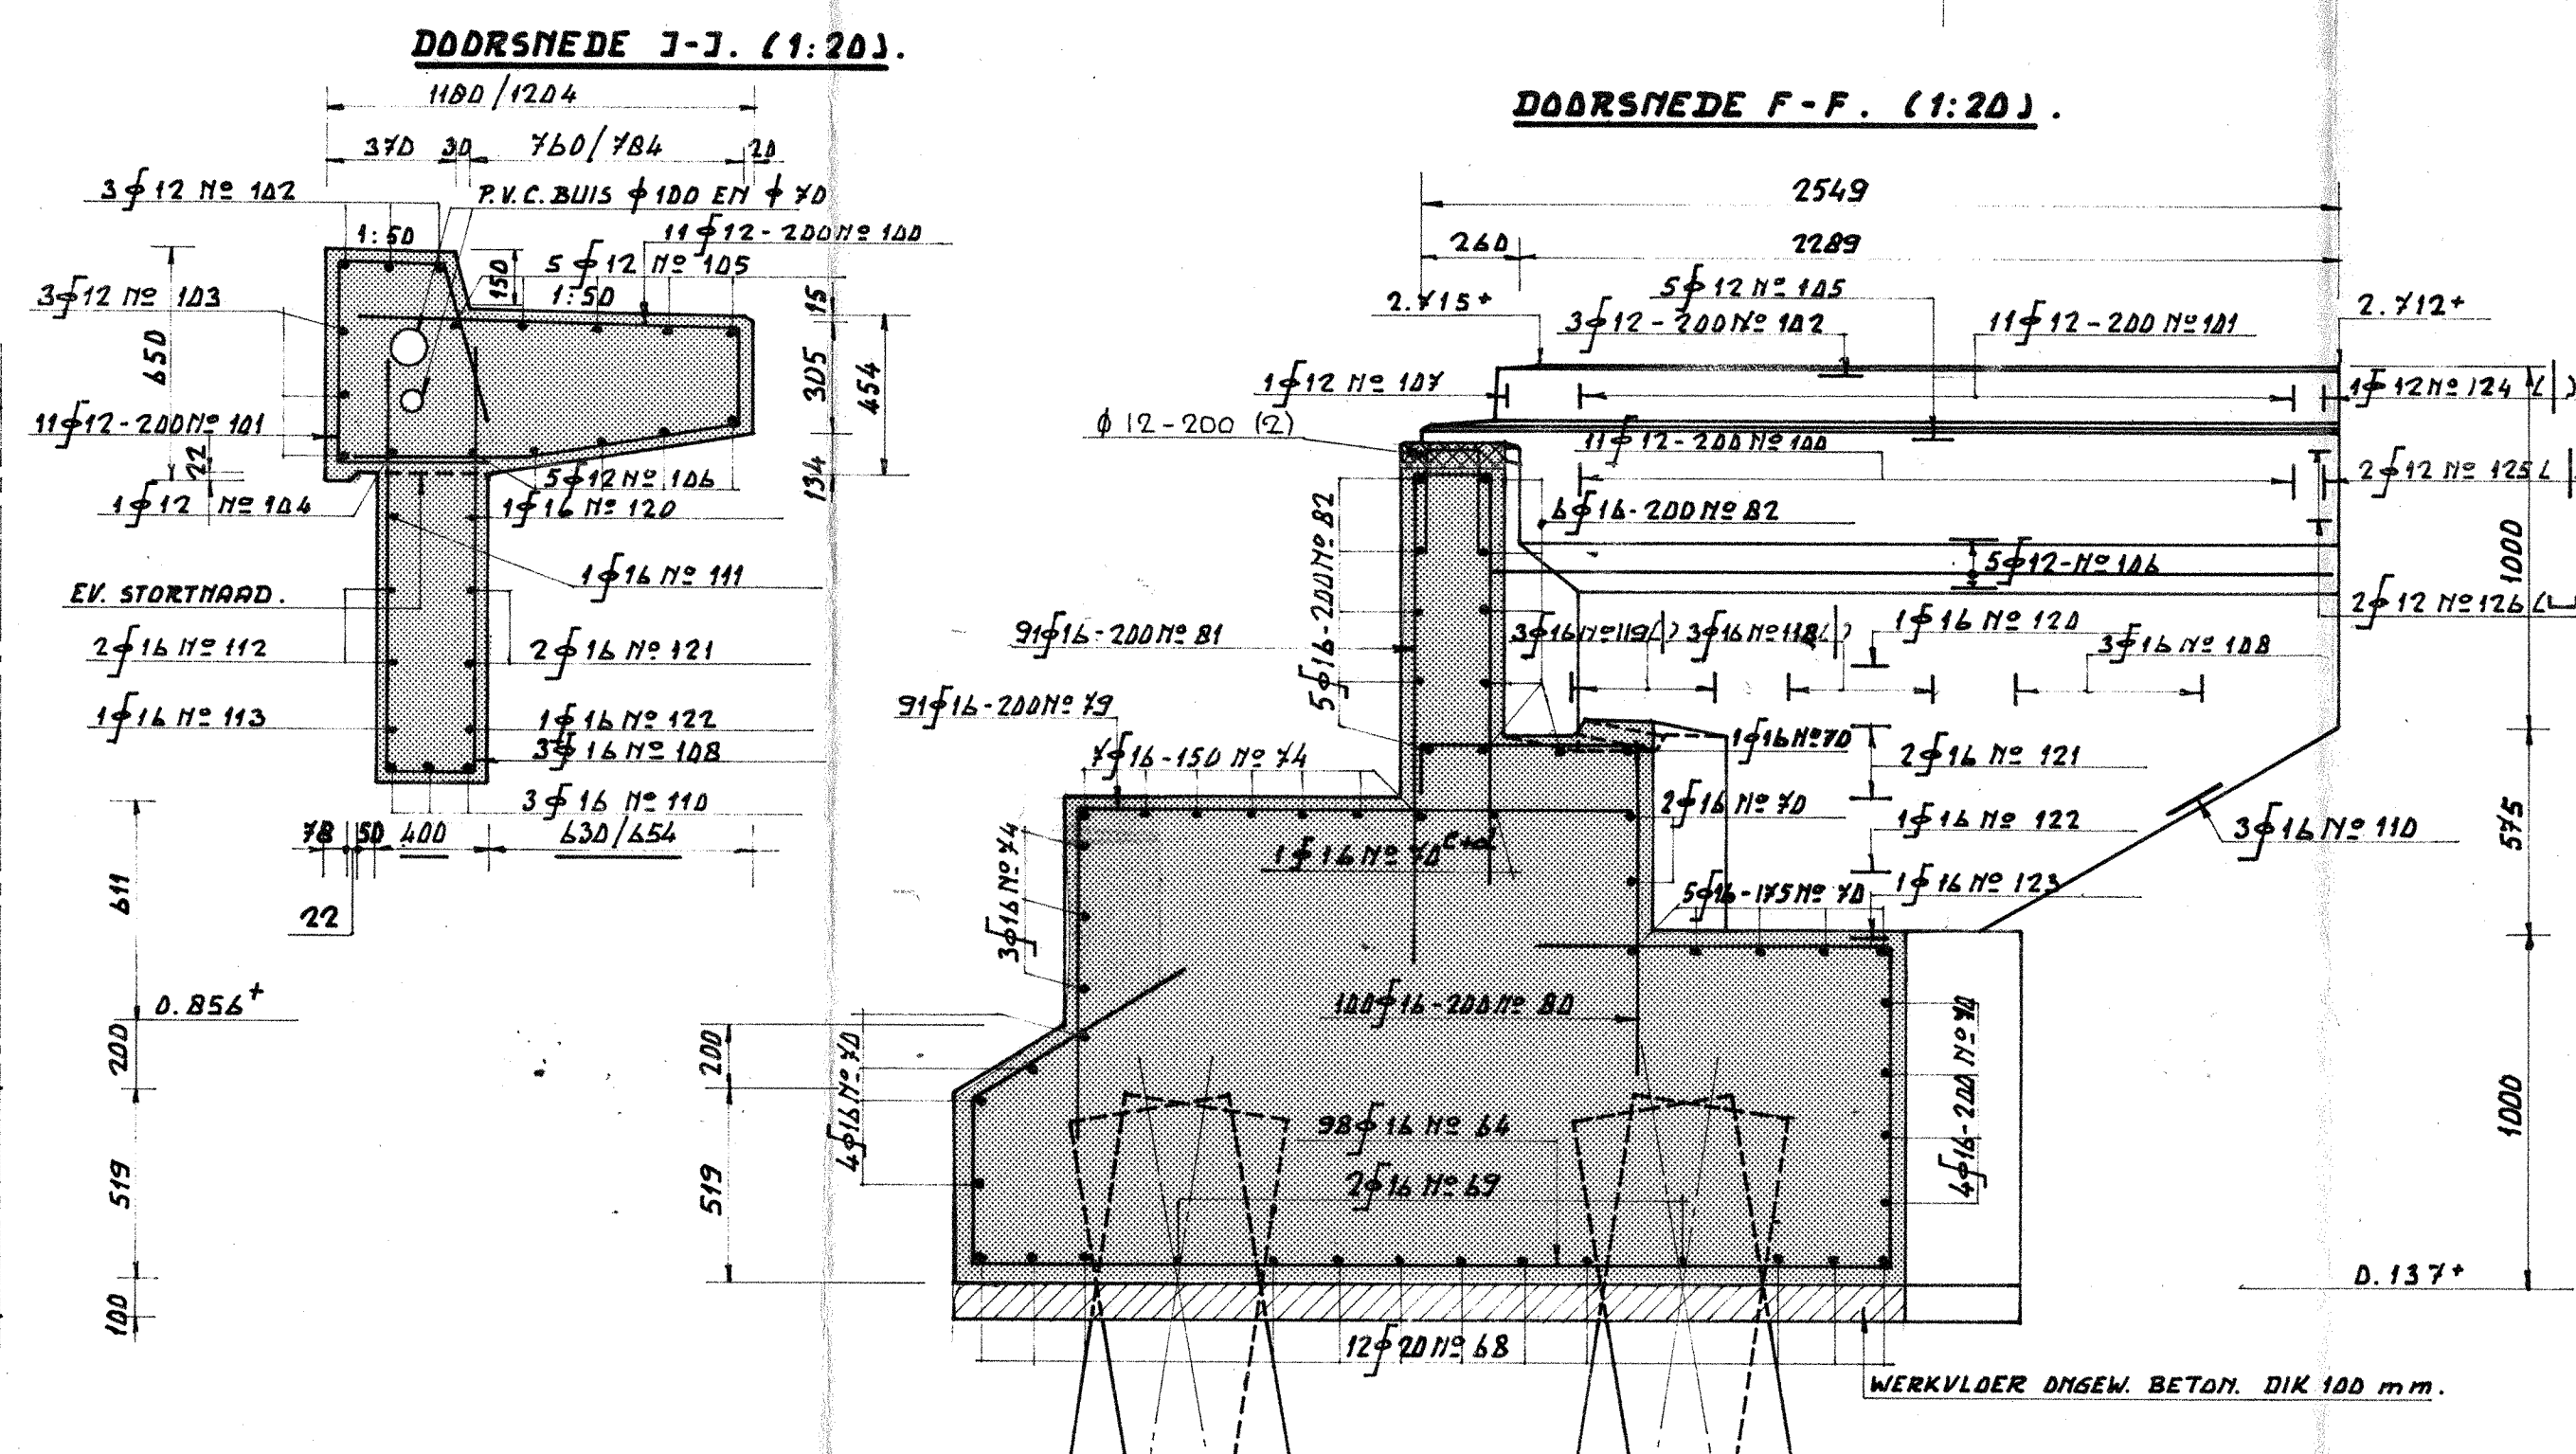
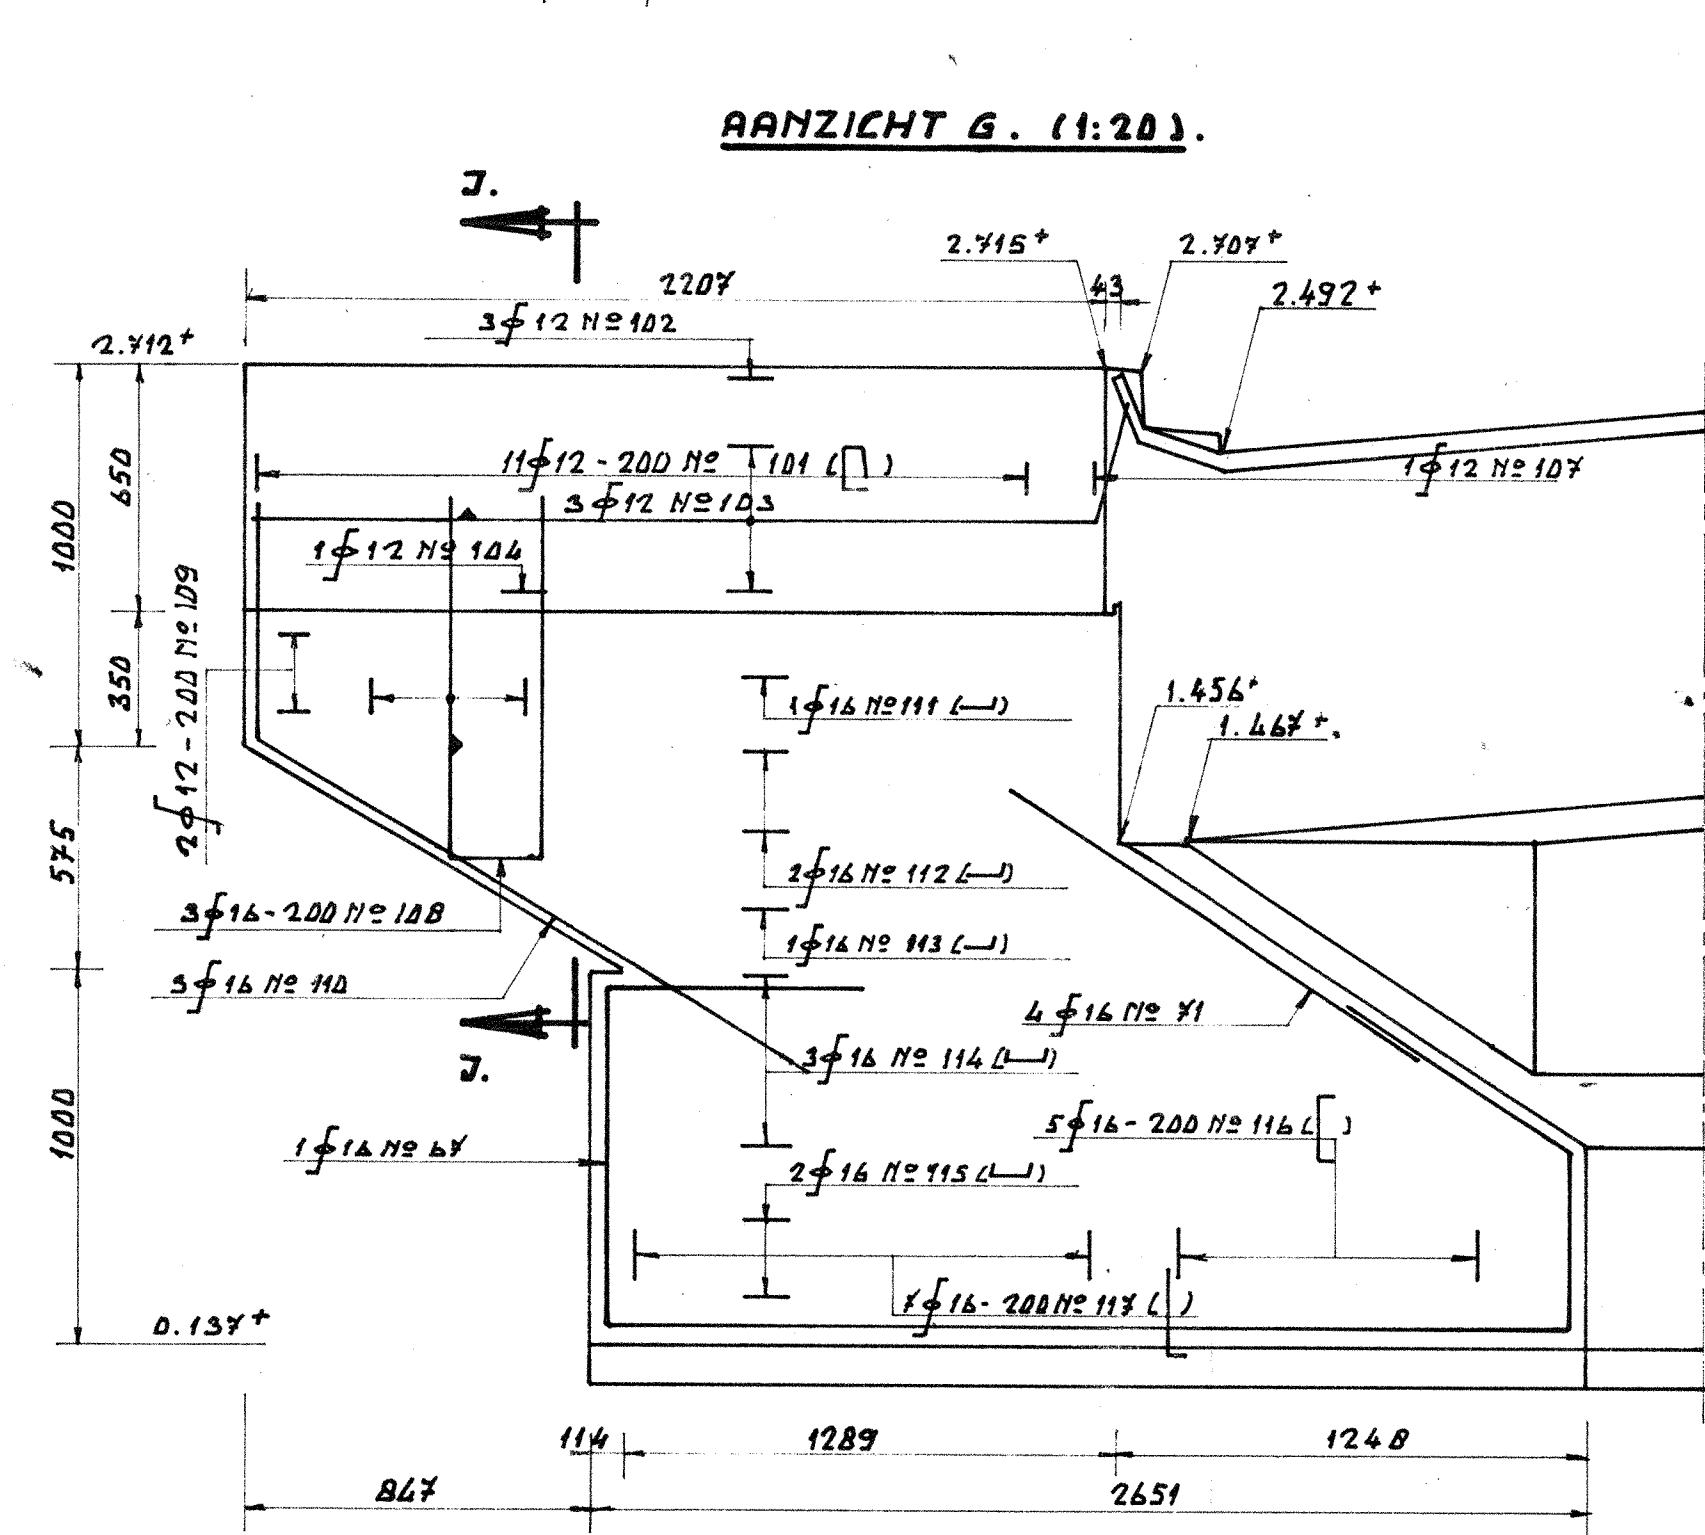


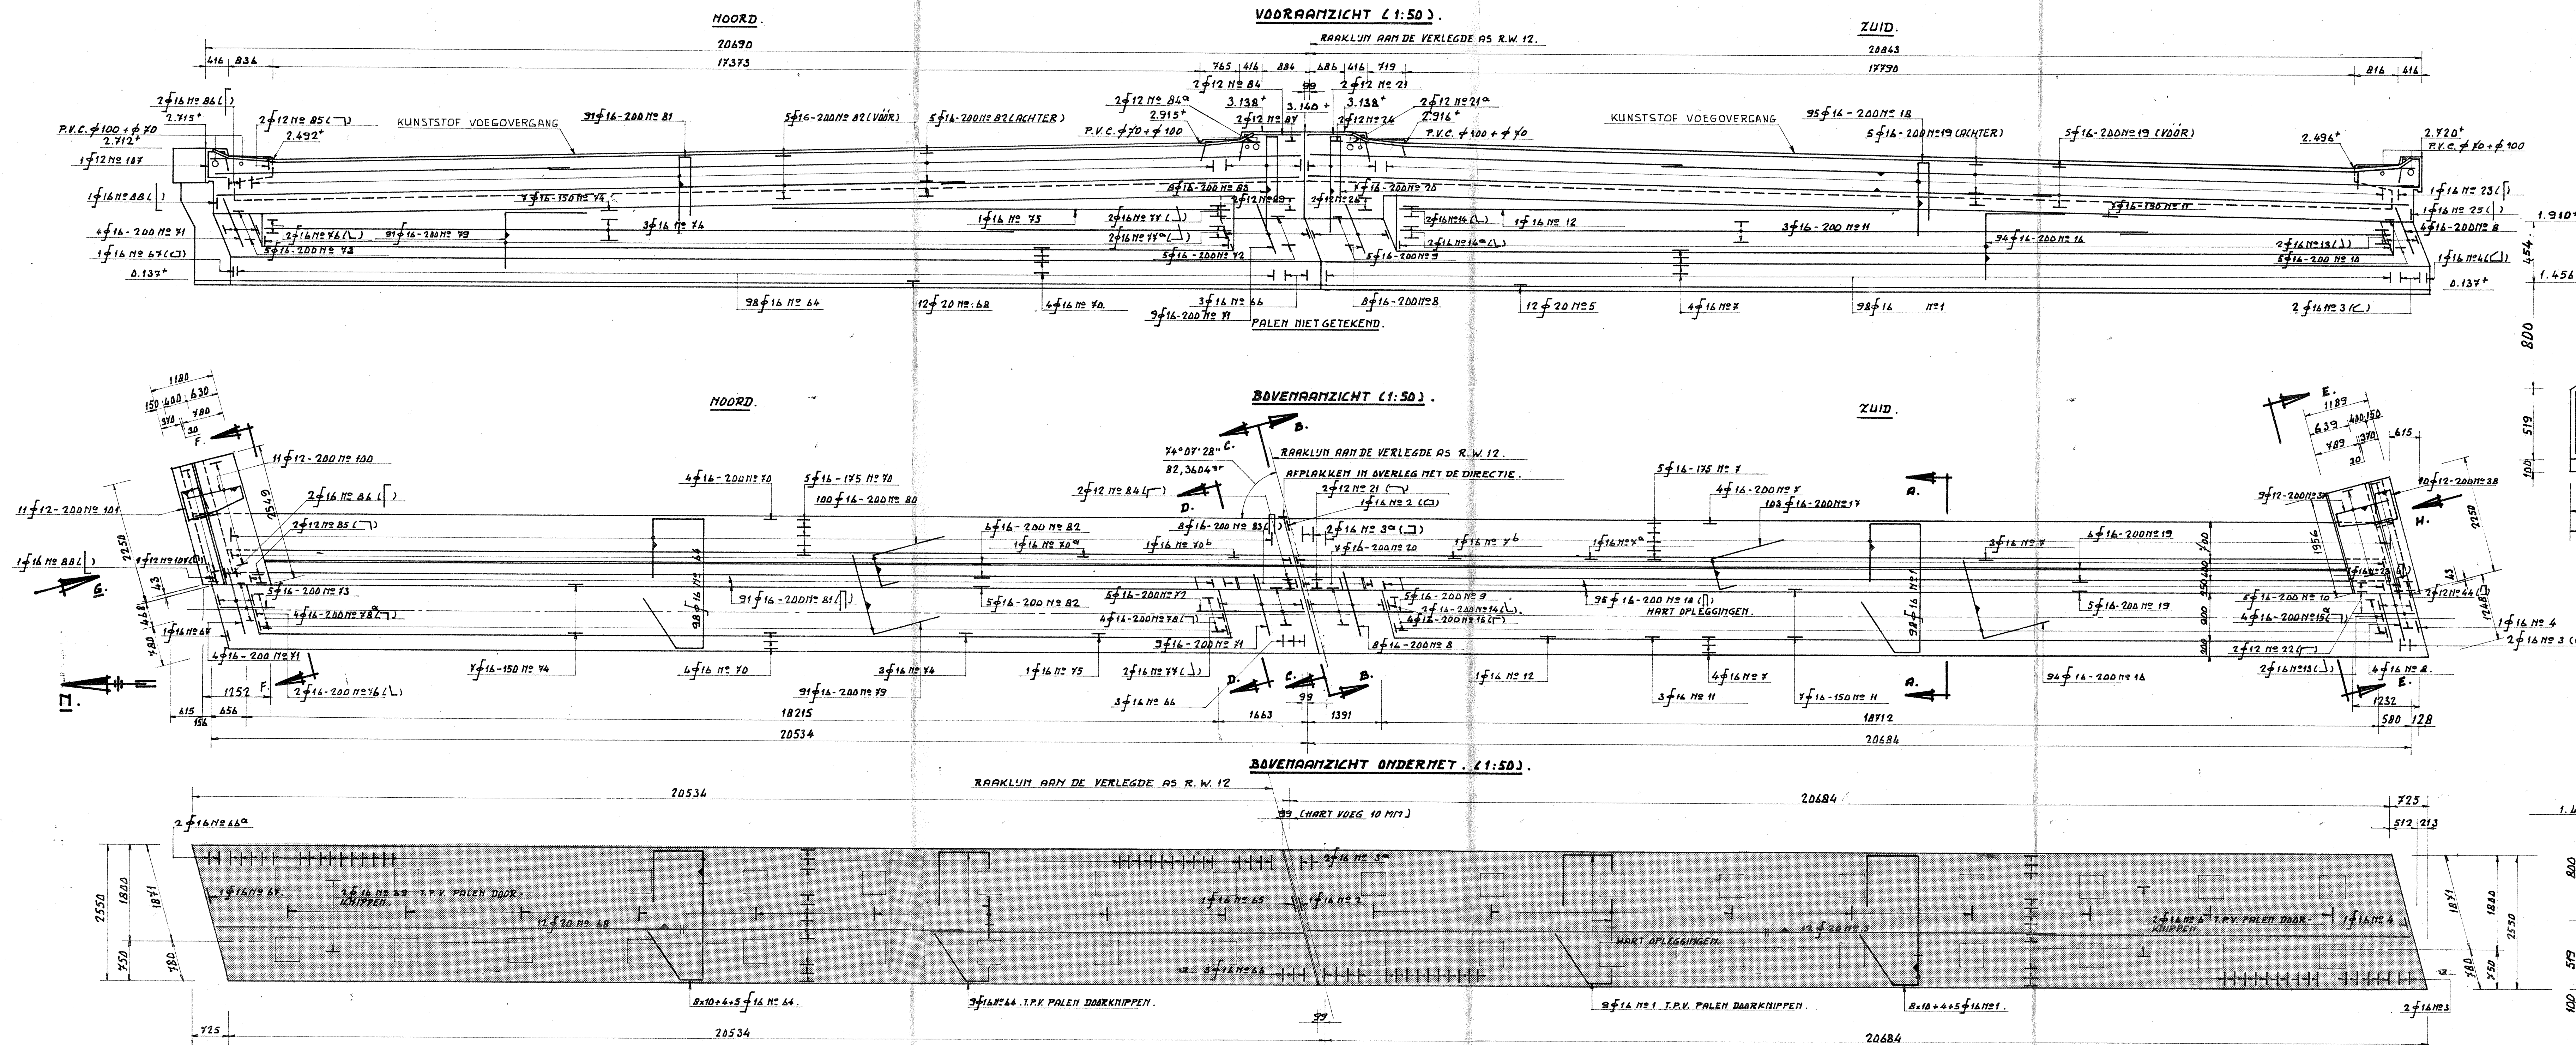

VERKLARING.

BETONDEKKING 1/4 BUITENSTE BETONSTAAL: O.K. SLOOF: 50 mm, REST 30 mm.

WAPENINGSSTAAL: FeB 400.

LASSEN VERSPRINGEND AANBRENGEN.

1/4 BEKISTING SCHUINE HOEKPLATJES AANBRENGEN 22x22 mm

BESCHERENDE TEKENINGEN:

VOOR RUWHEIDEN ZIE TEK. REG. N: 2

VOOR VANGREILS ZIE TEK. REG. N: 2

VOOR LEUNINGEN ZIE TEK. REG. N: 2

VOOR STOOTPLATEN ZIE TEK. REG. N: 2

ONDERSTREPTEN MATEN NIET AFSCHAAL GETEKEND.

VOOR BOVENKANT SLOOF: ASFALT: 70 mm. ZEEG: 24 mm. DRUKLAAG: 150 mm.

BALKHOOFDE: 700 mm. OPLEGGINGEN: 50 mm. TOTAAL 101 mm. BIJ AFWIKING VAN EEN DEZER MATEN PELMAAT B.V. SLOOF AAN TE PASSEN.

ARCHIEF - EXEMPLAAR

7

MET DE BUIJSTATEN N: 19 11 3X.

RIJKSWATERSTAAT DIRECTIE BRUGGEN

HOOPAFDELING BETONCONSTRUCTIES

ONTWERP AFDELING

AANSLUITING OMGELEGDE R.W. 12 - R.W. 20. WADUUT 1/4

SPORLIJN GOUDA - ALPHEN 1/4 RIJN 1/4 OMGELEGDE R.W. 12 (K.W. 2)

WAPENING LANDBOORD 4.

GETEK. C. MULLER

GEZEIN. J. J. J.

GECONTR. R. SINKERH

GOEDGEKEURD

CHIEF C. HEIJEN

TEKENK. J. J. J.

BESTEK N: BR/ 8413

DIENT 1078 - 1080

TOP. COD. N: 388 - 112

SCHAAL 1: 50

OVERIGE MATEN IN mm

WJZ. A B C D E

REG. N: 332775

FORMAAT C 7

B 1672