



B34879


BOVENAANZICHT
SCHAAL 1:100

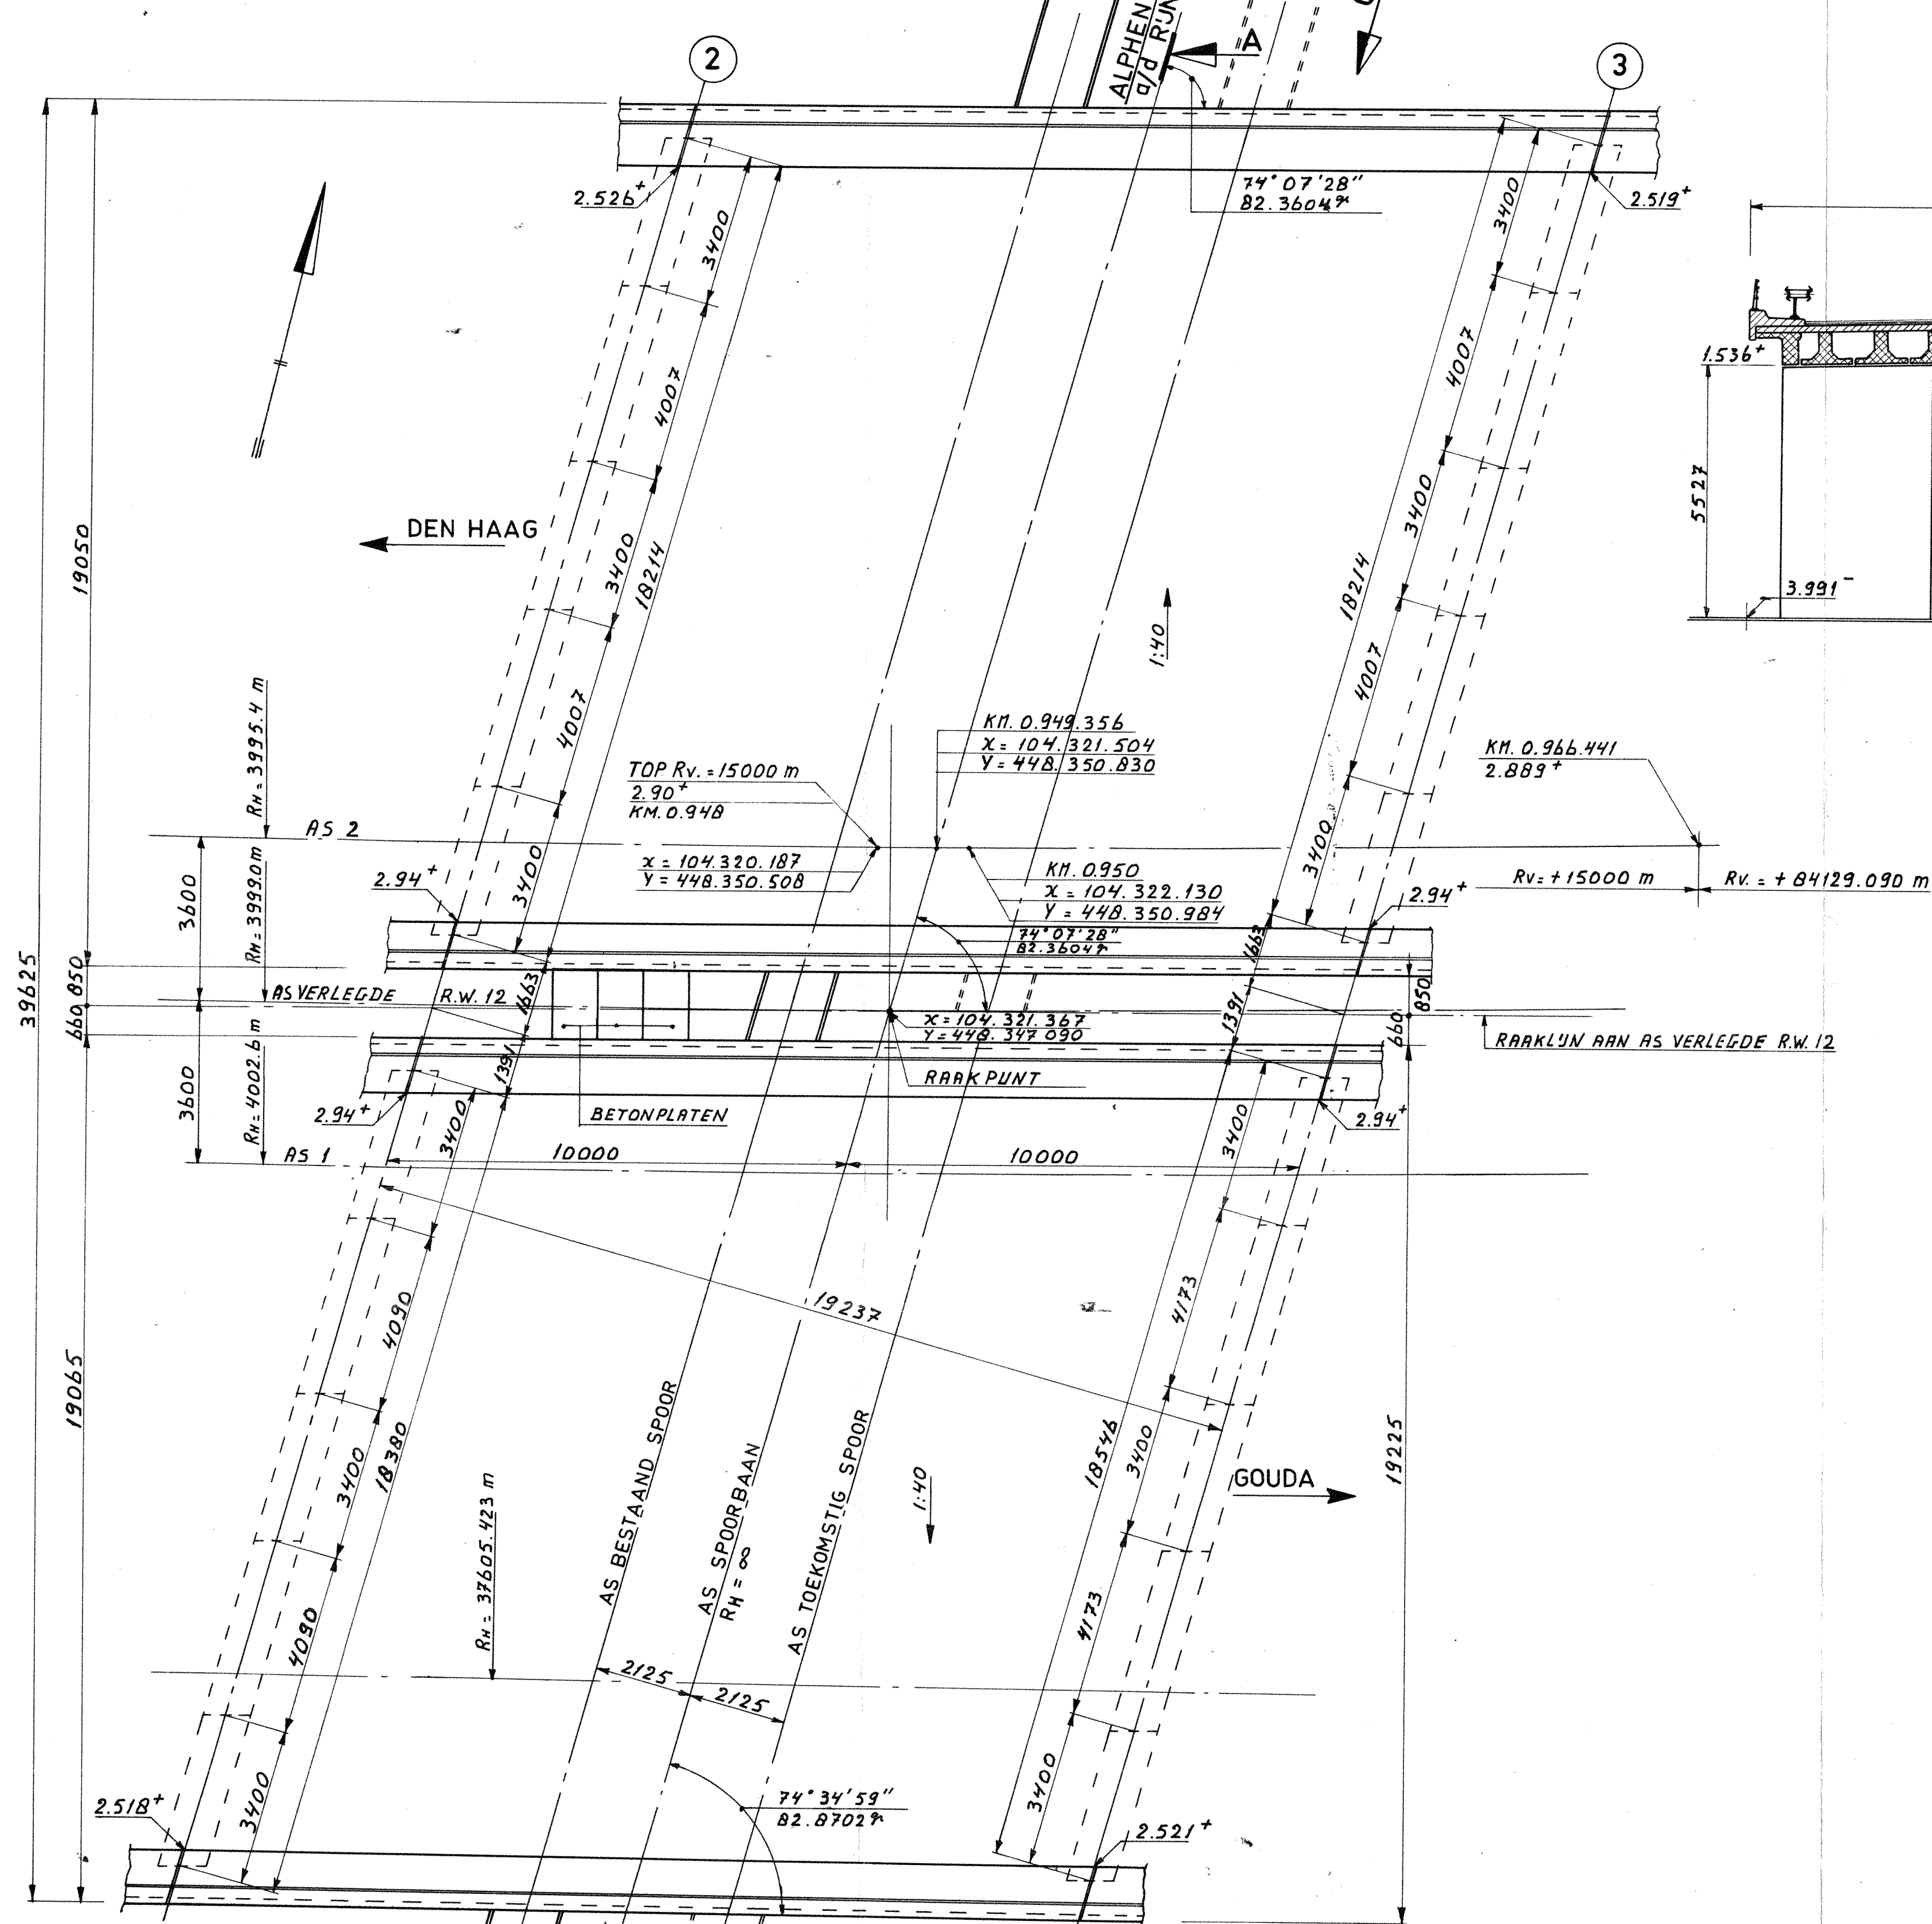


DOORSNEDE A-A
SCHAAL 1:100

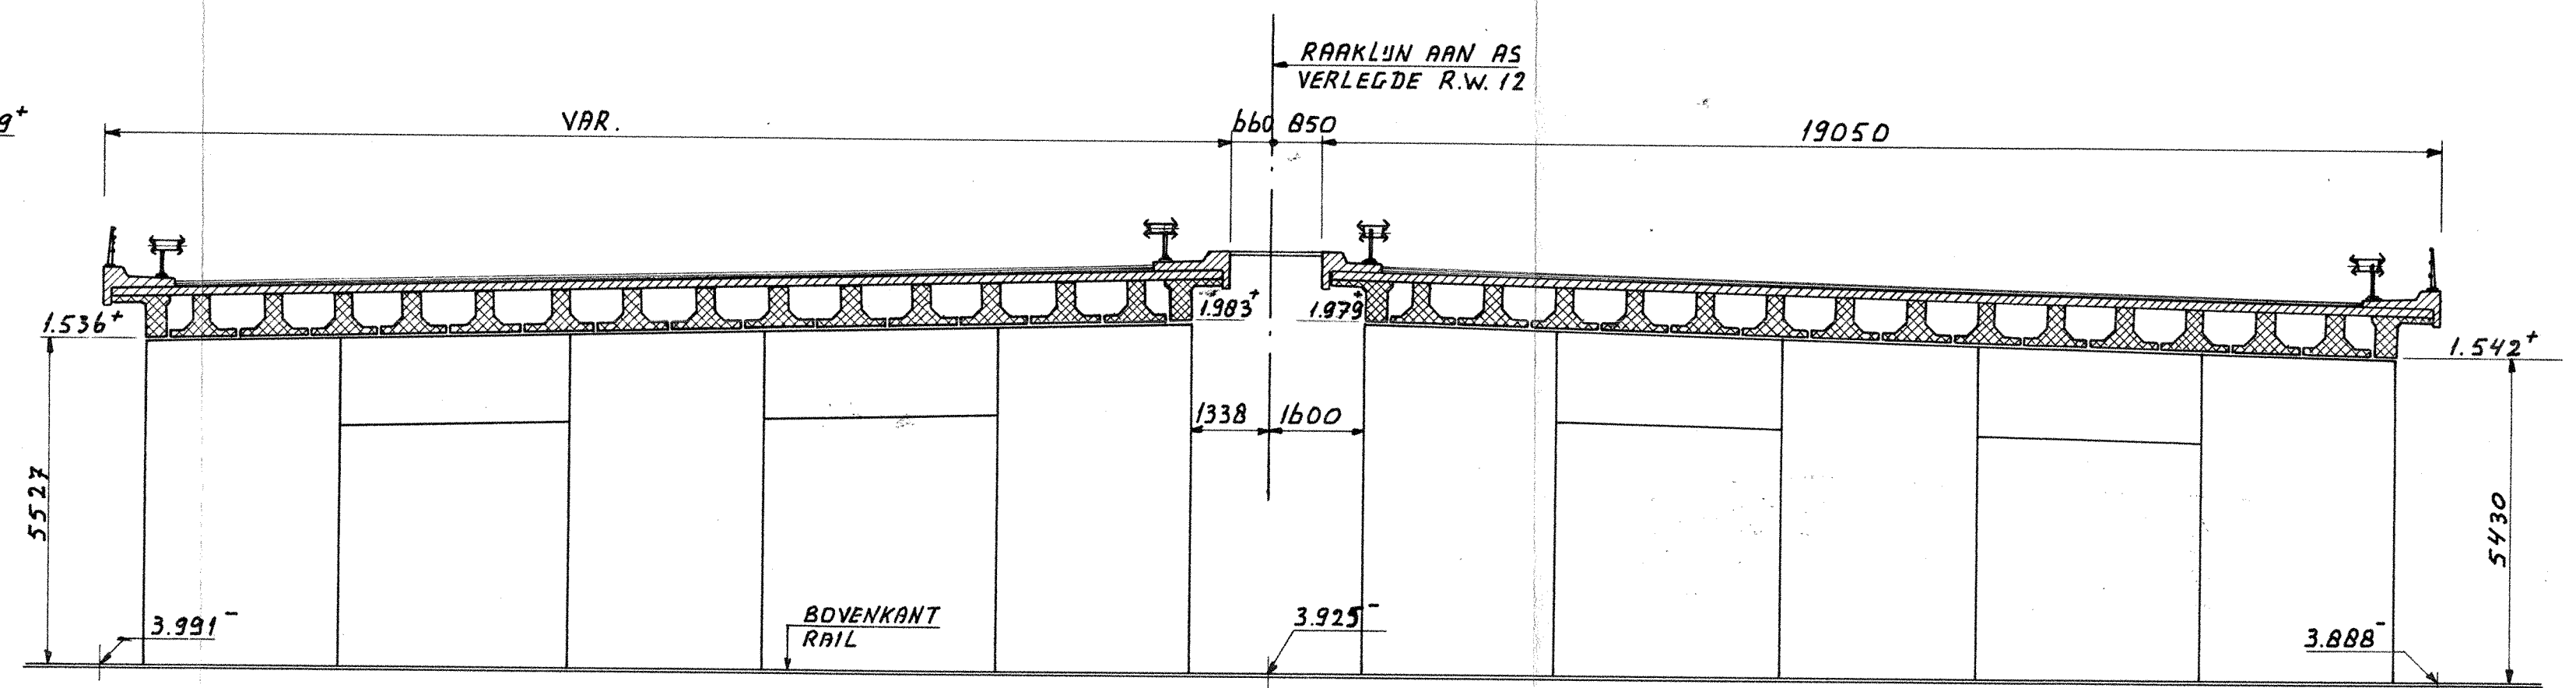


AANZICHT B
SCHAAL 1:100

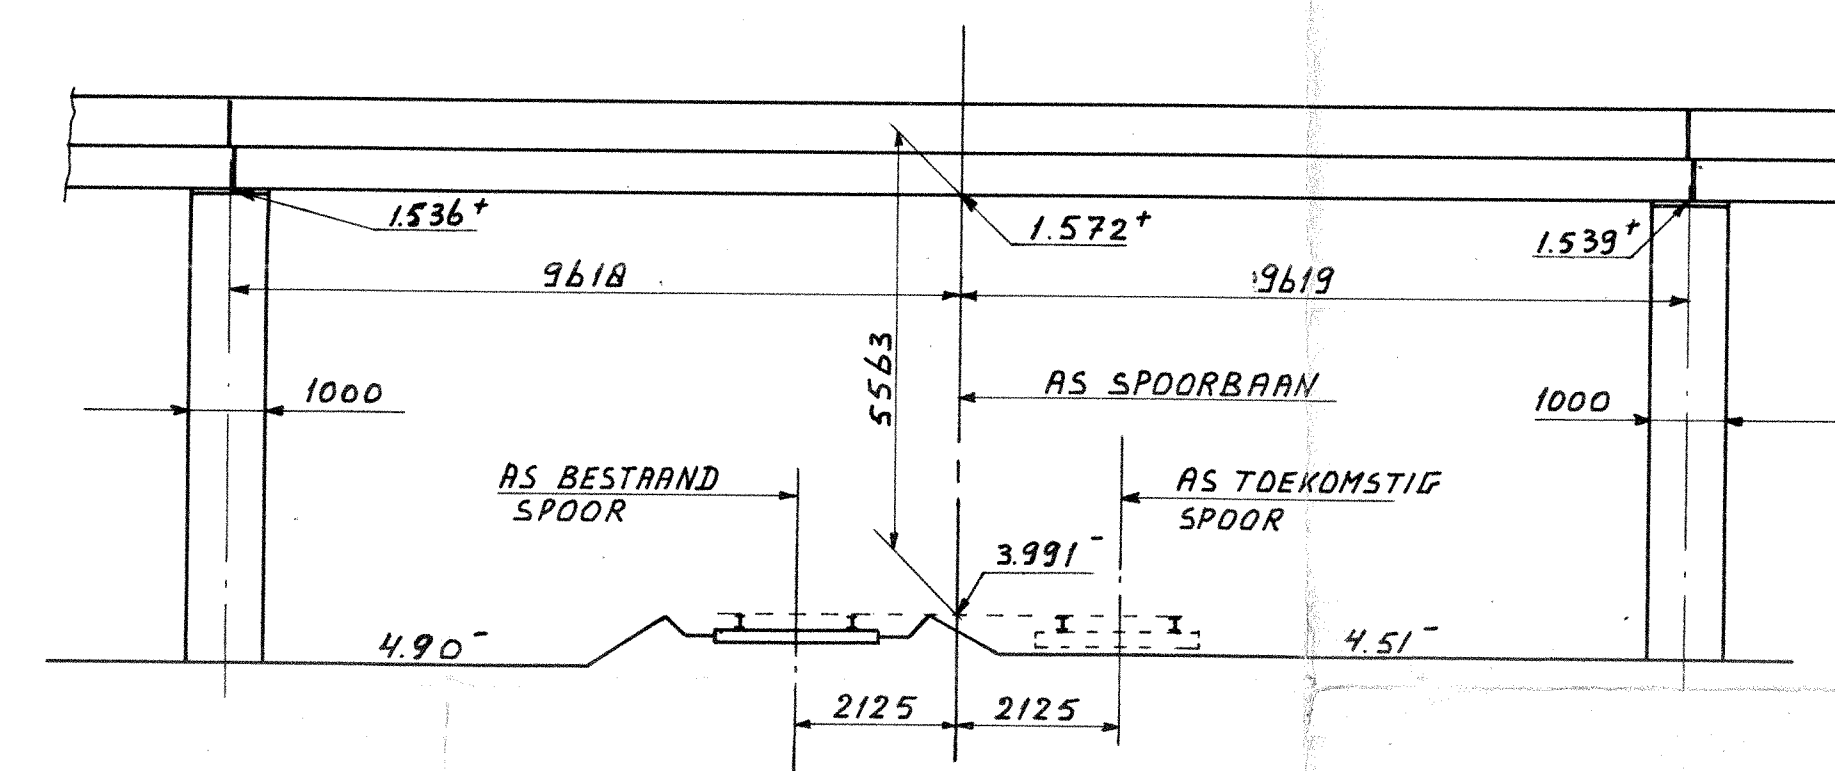

AANZICHT C
SCHAAL 1:100

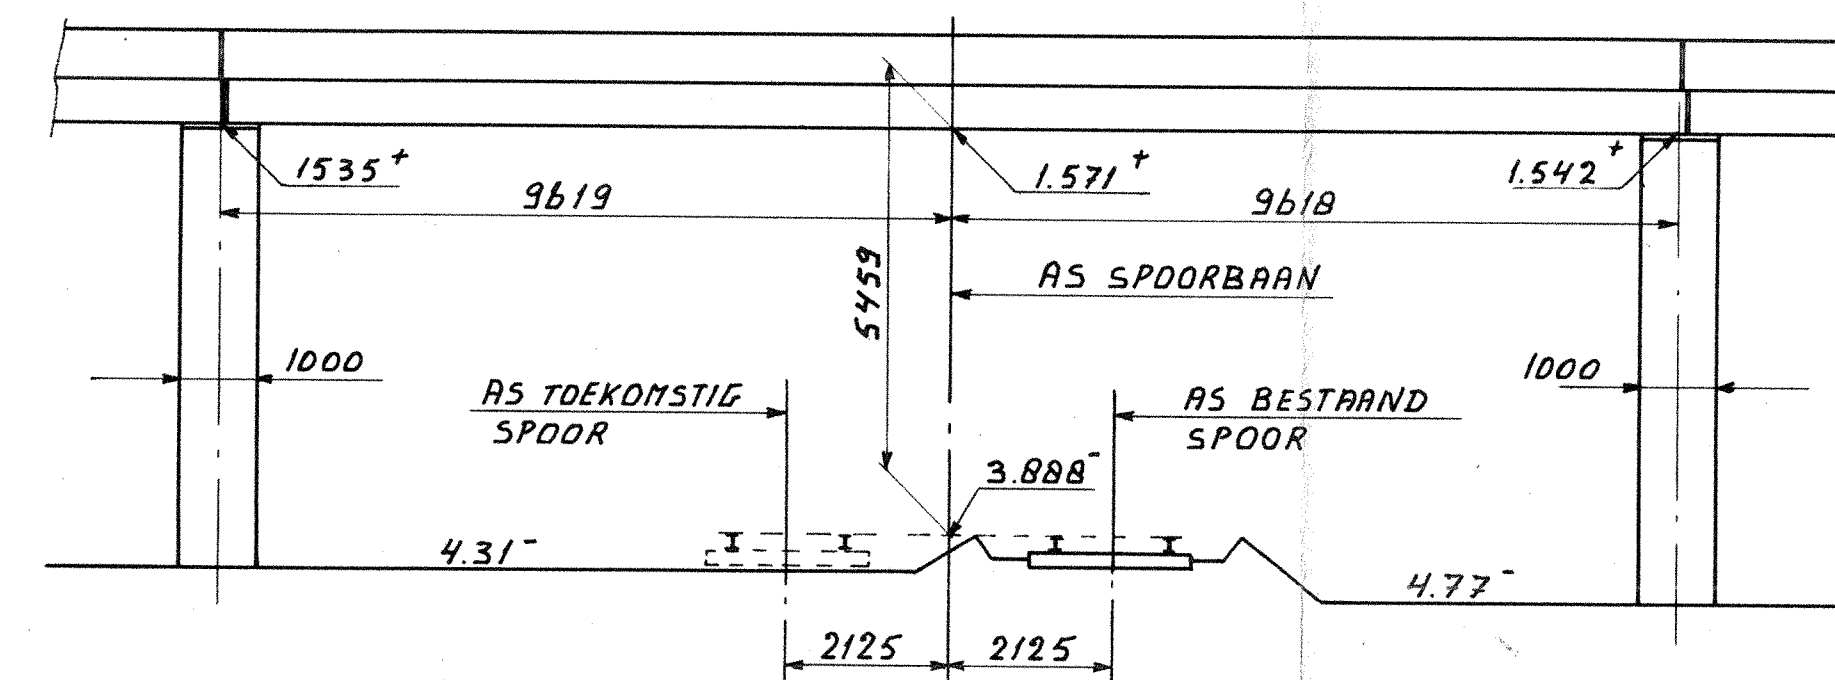

NORMAAL DOORSNEDE
SCHAAL 1:20

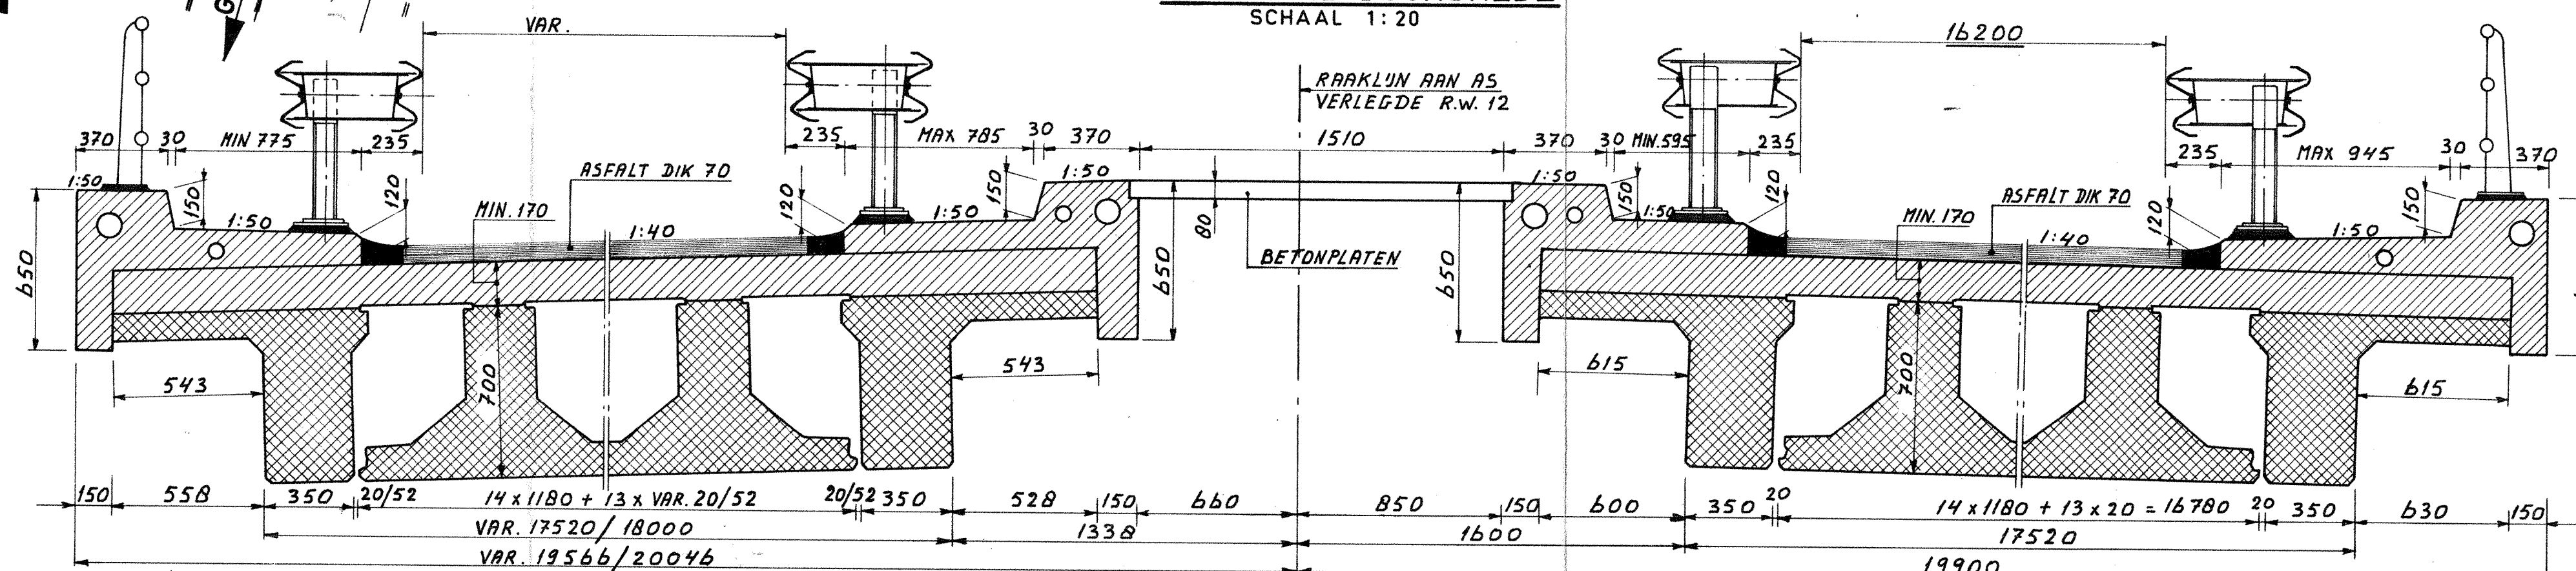

VERKLARING:

ONDERSTREEPTE MATEN ZIJN NIET OP SCHAAL GETEKEND
PEILMATEN IN BOVENAANZICHT OP BOVENKANT ASFALT

ARCHIEF-EXEMPLAAR

0 50 100

RIJKSWATERSTAAT DIRECTIE BRUGGEN

HOOFDAFDELING BETONCONSTRUCTIES ONTWERPAFDELING			
AANSluiting OMGELEGDE R.W. 12-R.W. 20 VIADUCT OVER DE SPOORLIJN GOUDA - ALPHEN A/D RUN IN DE OMGELEGDE R.W. 12 K.W. 2			
BESTEK Nº BR/ DIENST 19 -19	TOP. COD. Nº 38A - 112	SCHAAL 1:100 1:20	OVERIGE MATEN IN mm
GETEK. R. ANDREAS	GEZIEN	PEILMATEN IN m T.O.V. N.A.P.	WIJZ. A B C D E
GECONTR. P. L. J. J.	GOEDGEKEURD	IN 1 BLAD B 1672	REG. Nº B34879
CHEF C. HEIDEN	D.D. 27-1-70	FORMAAT A1	