
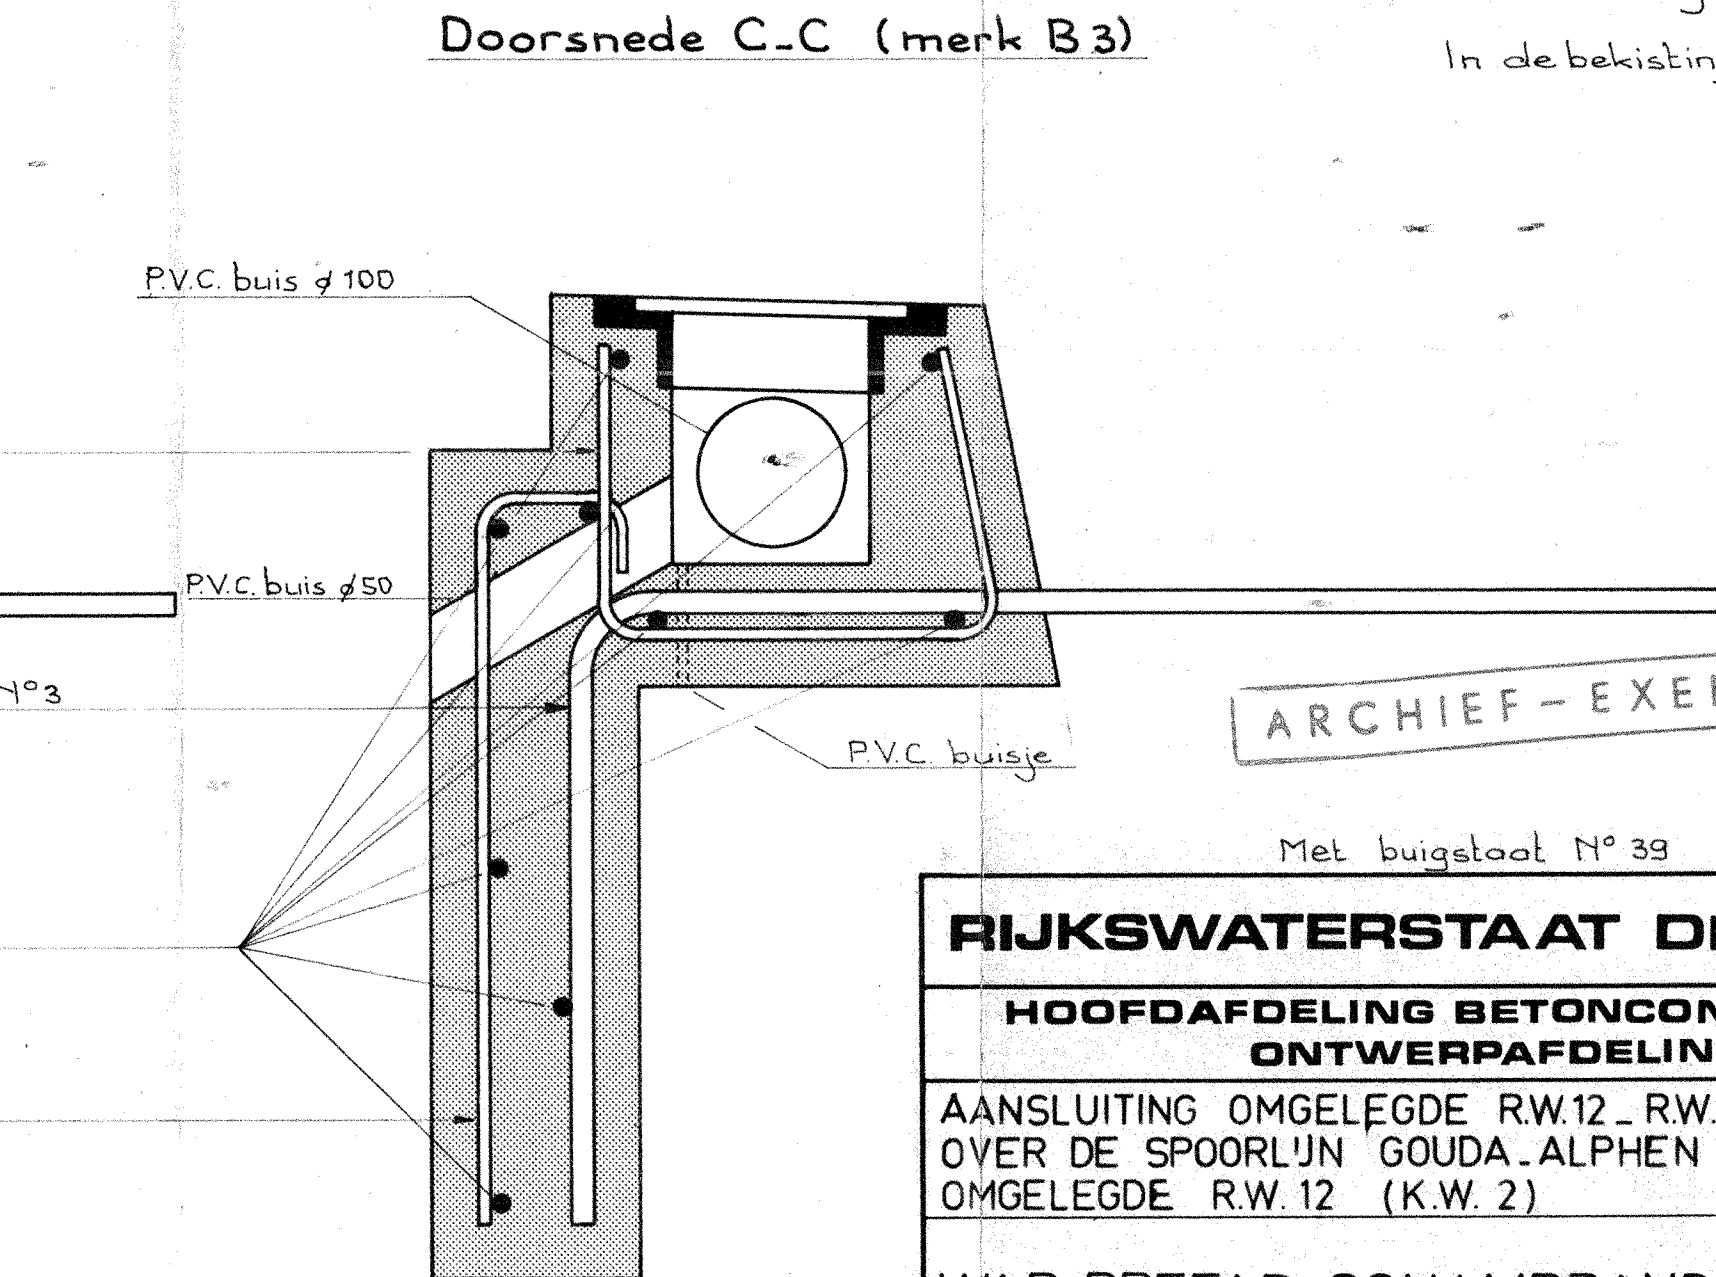
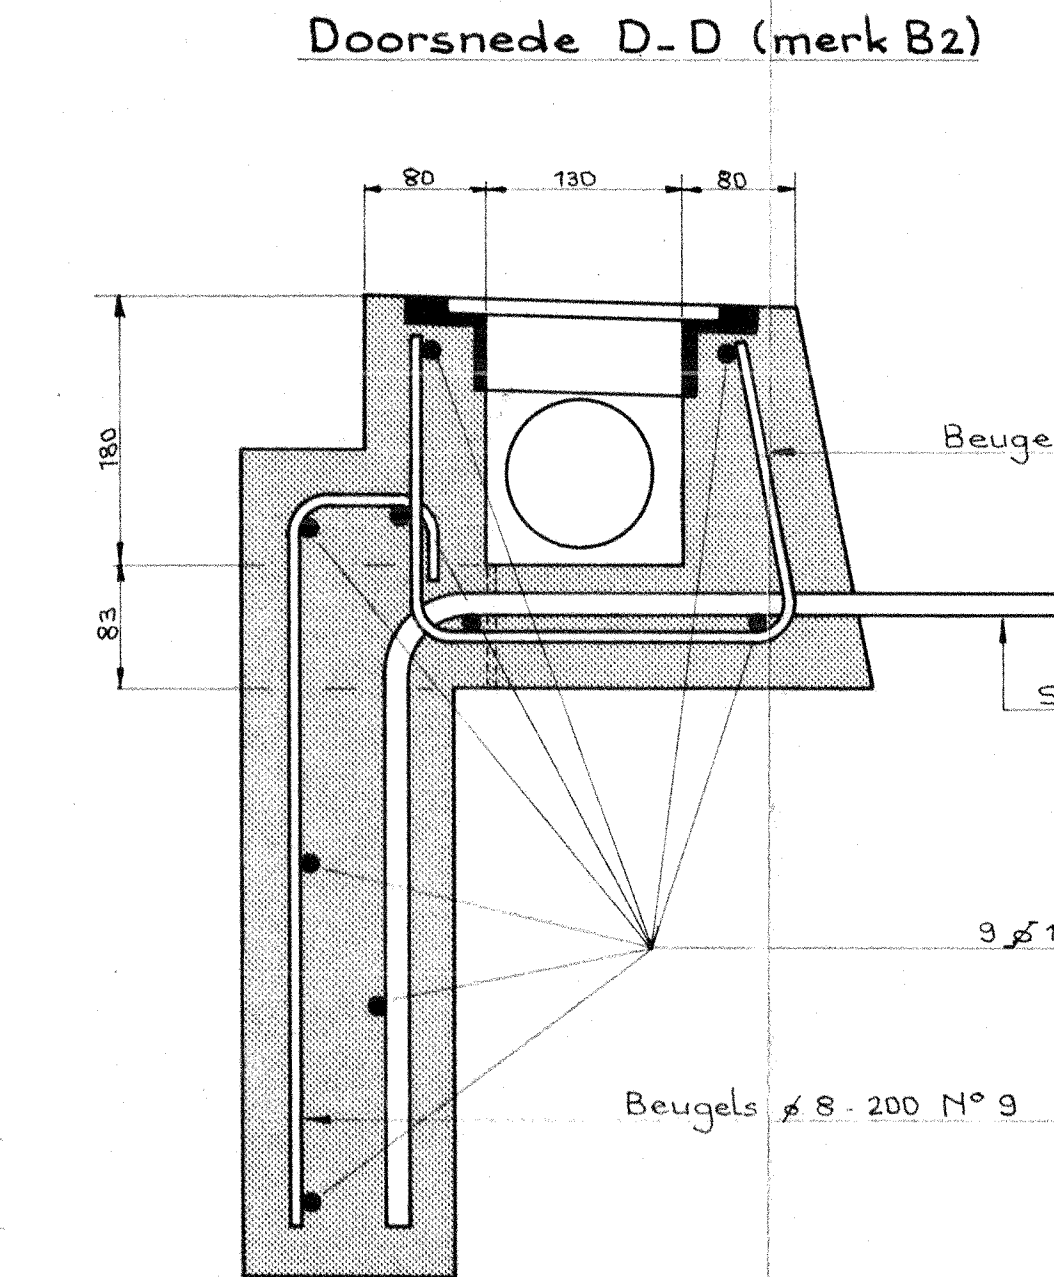
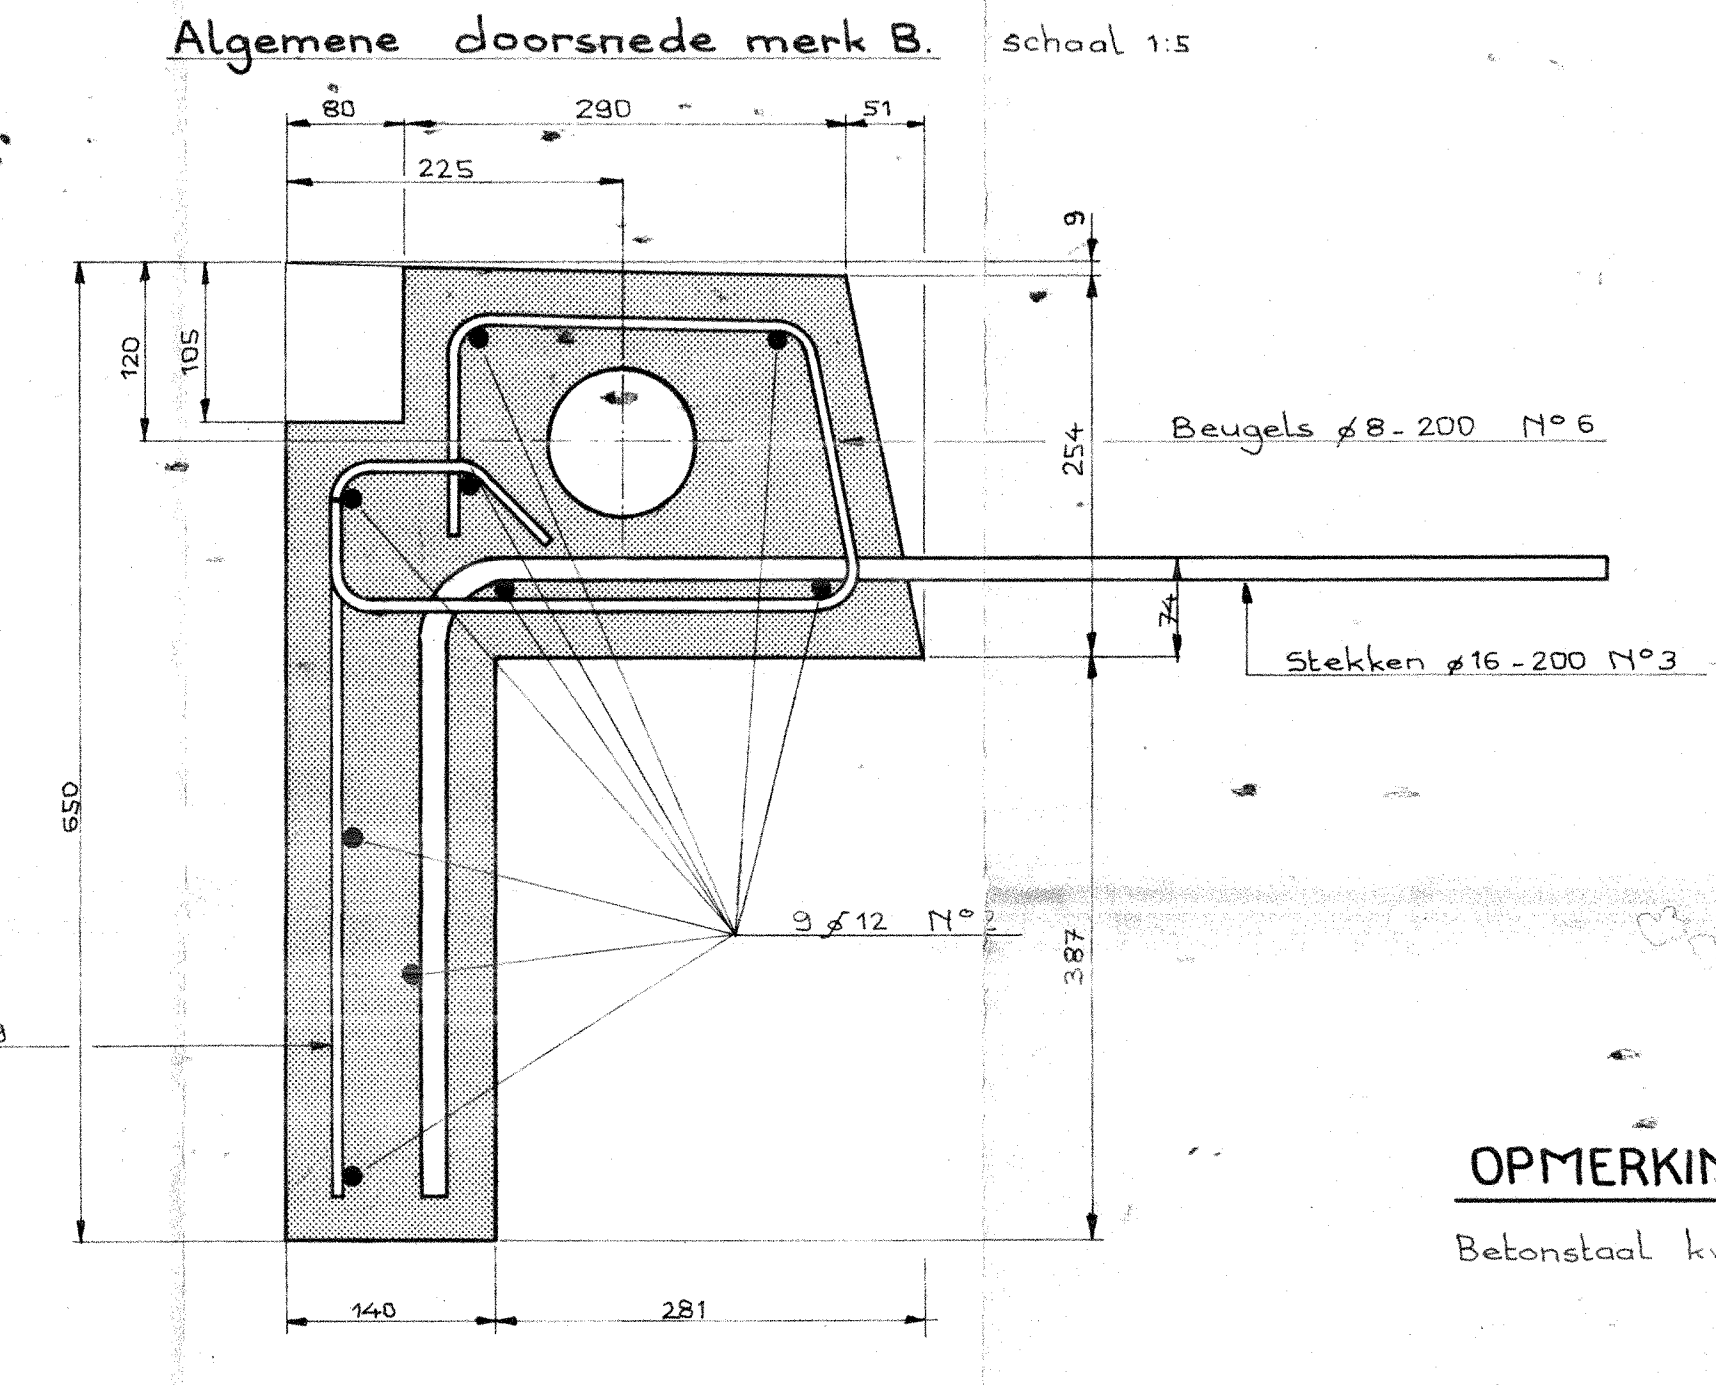
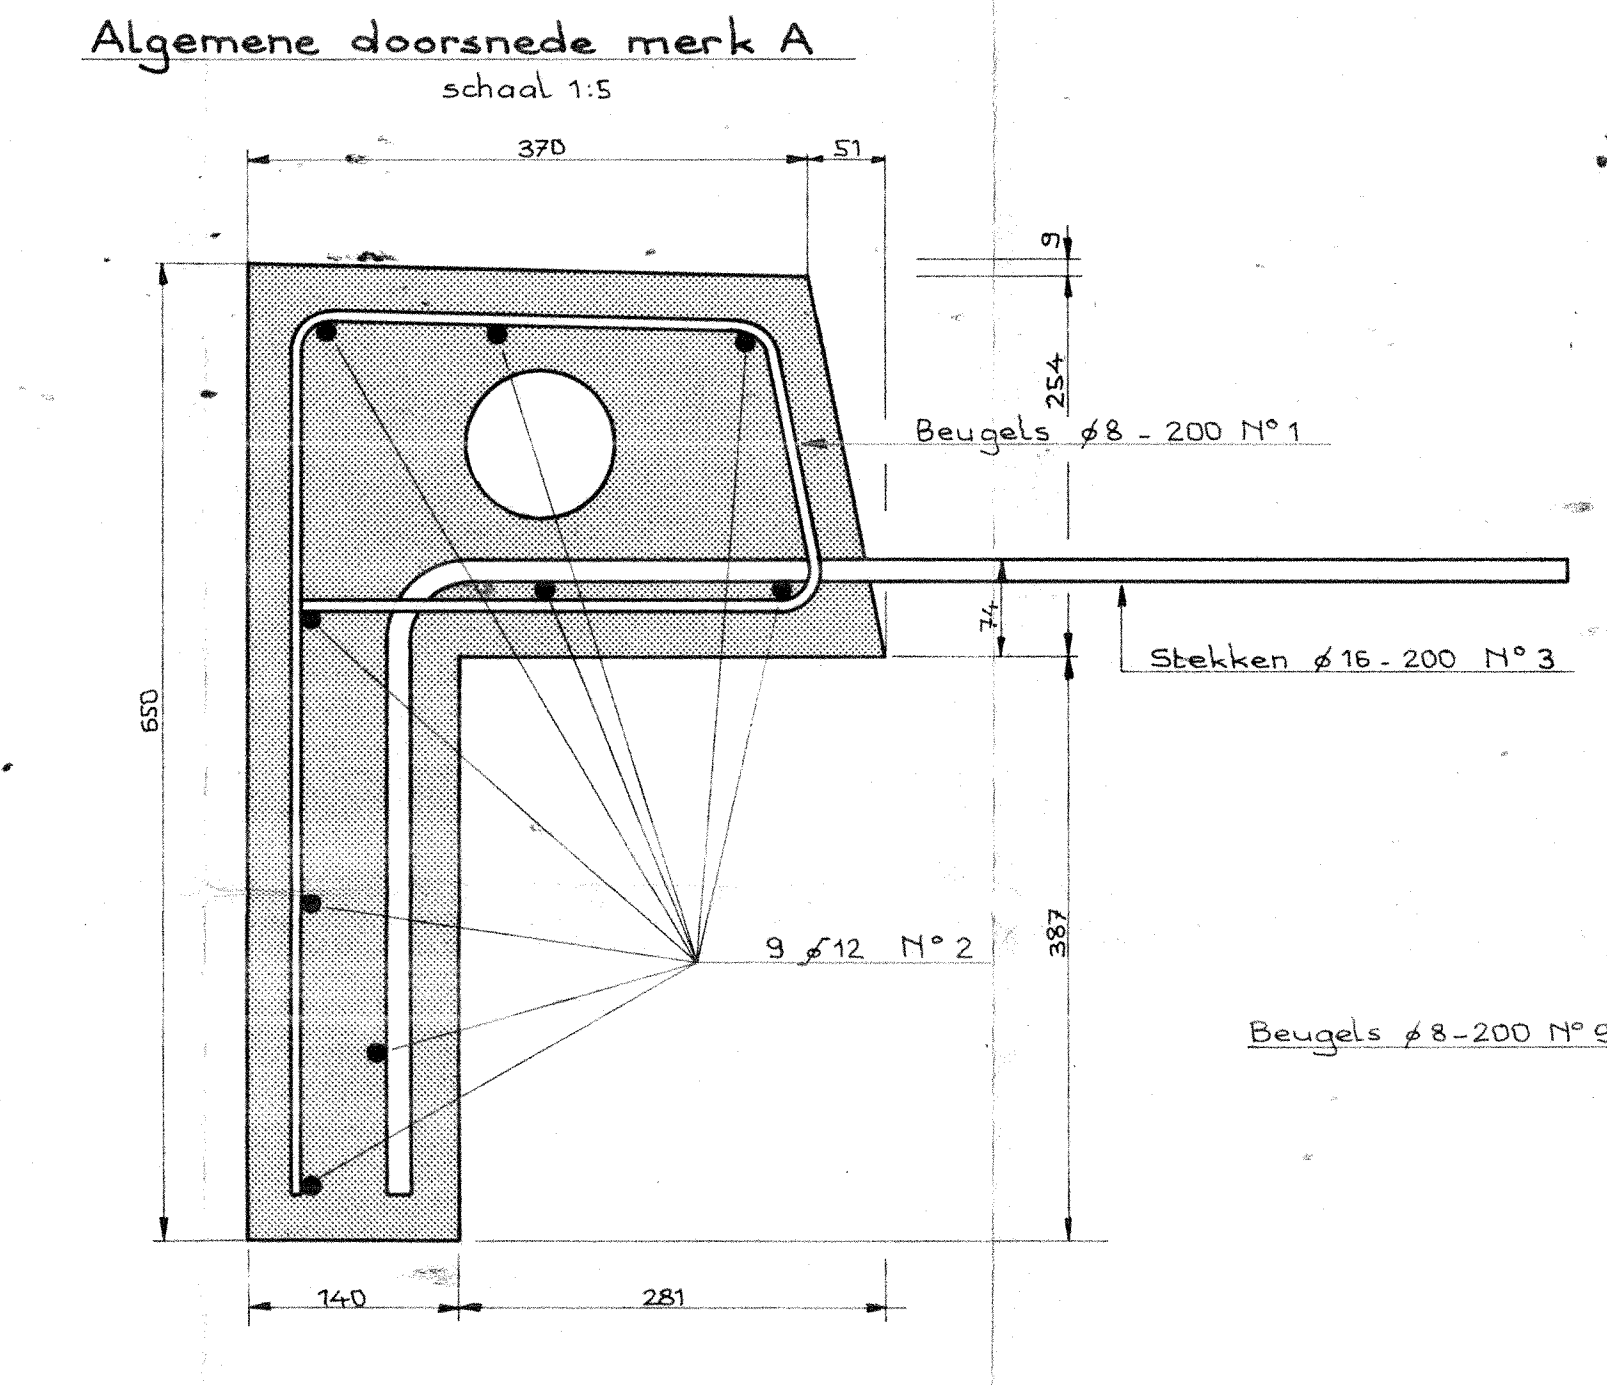
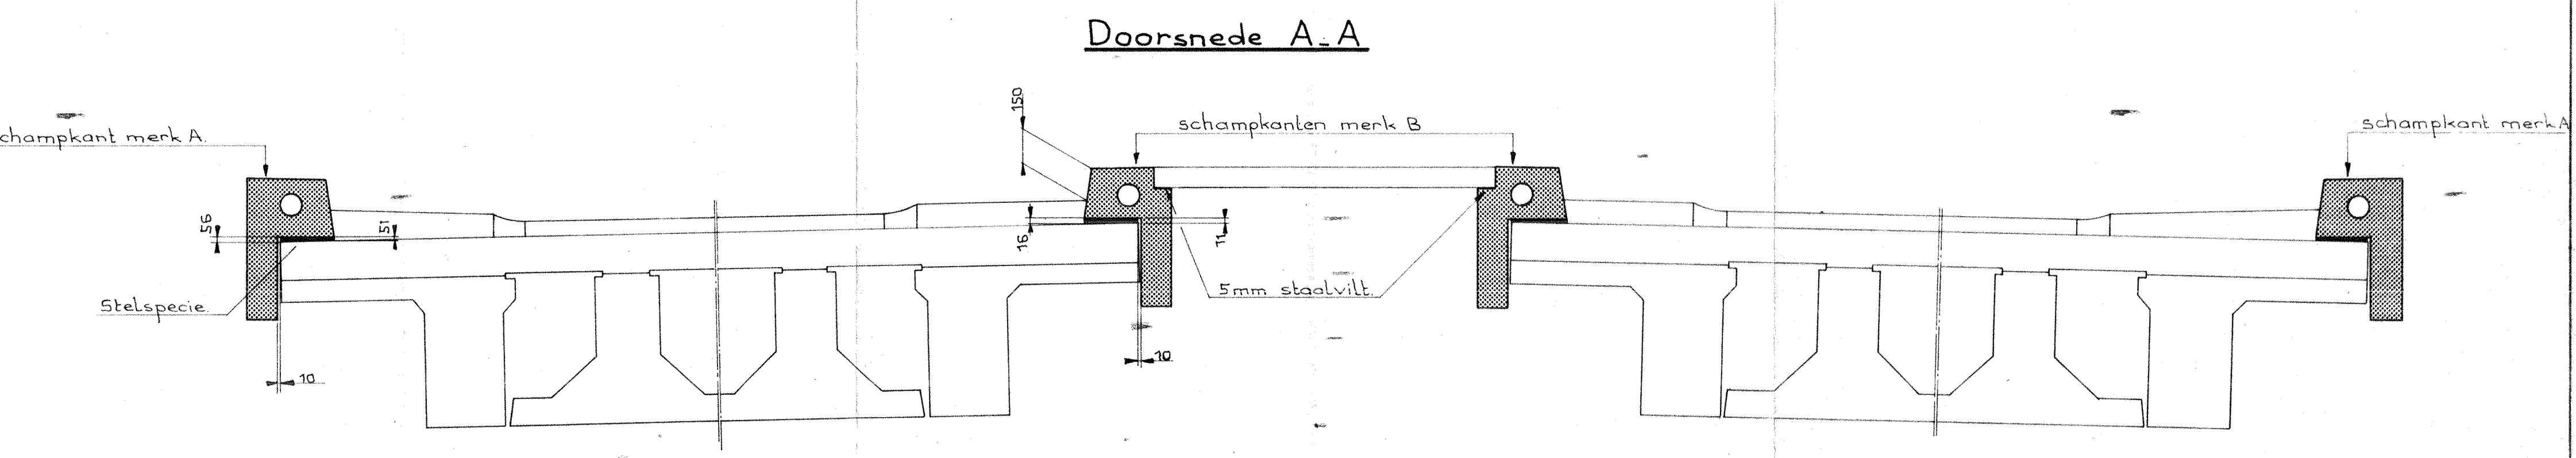
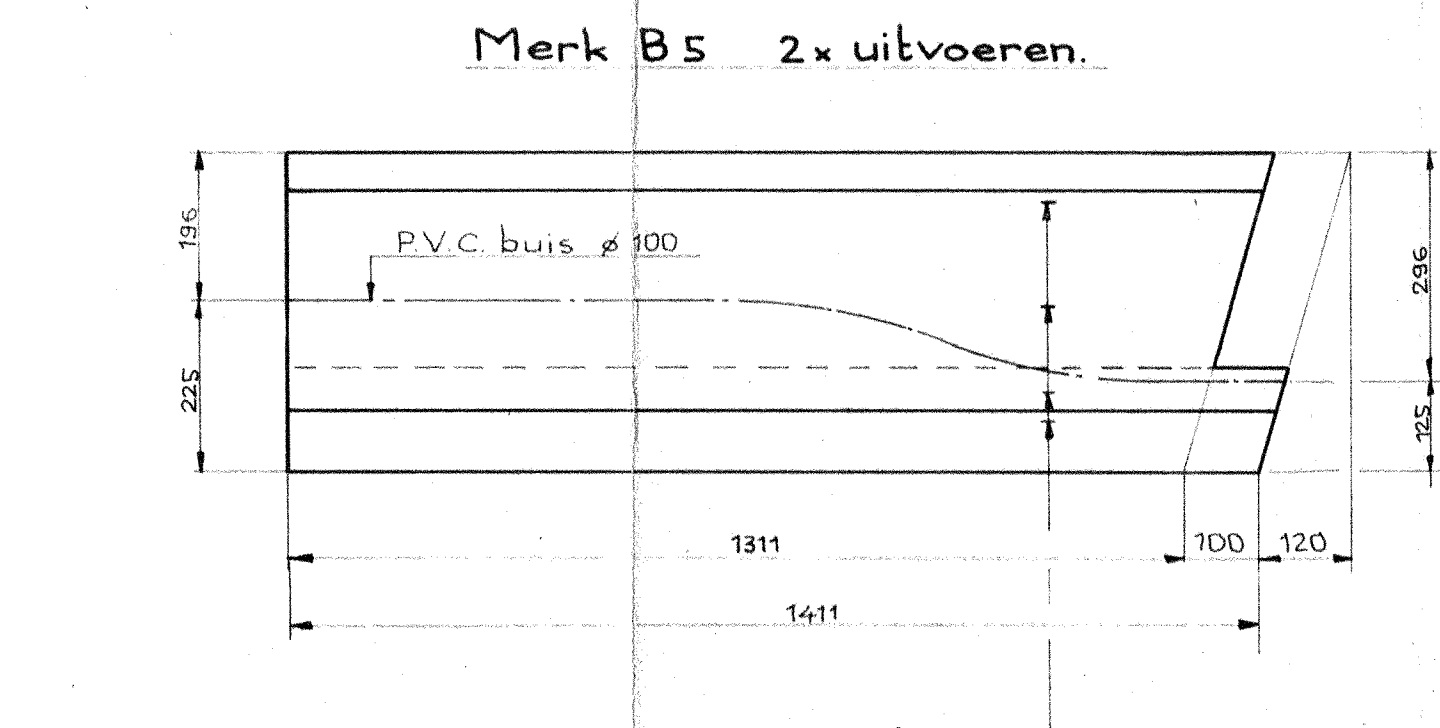
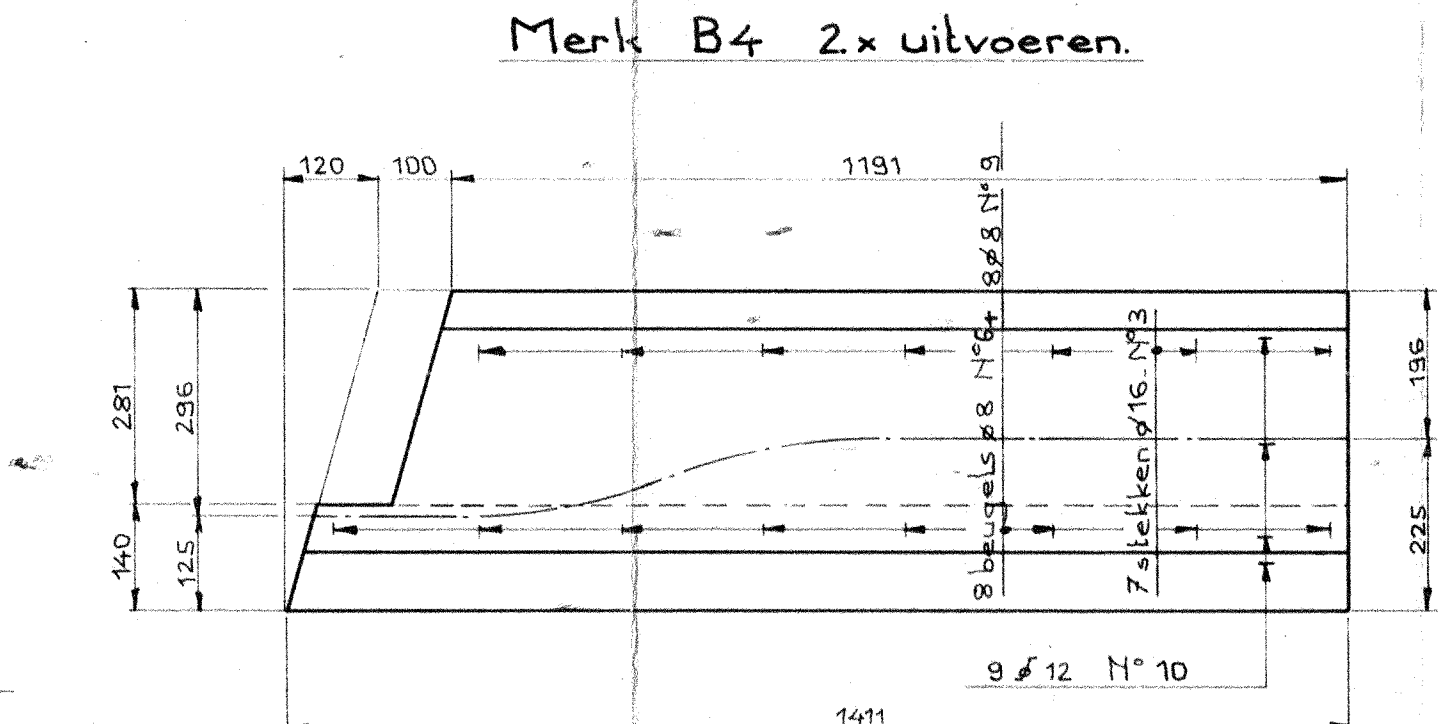
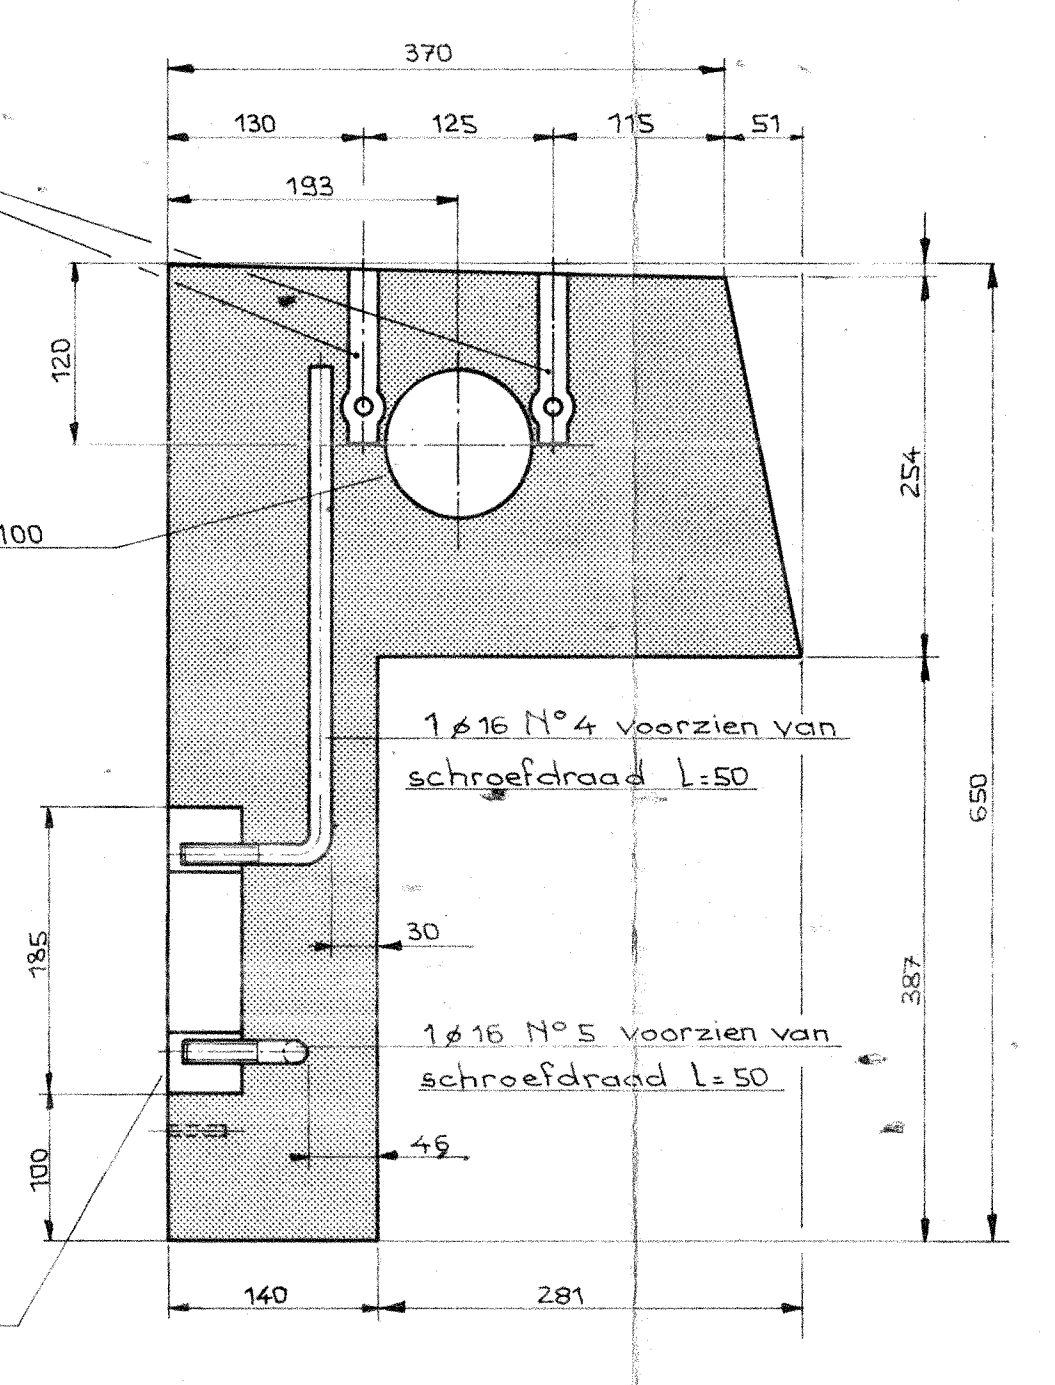
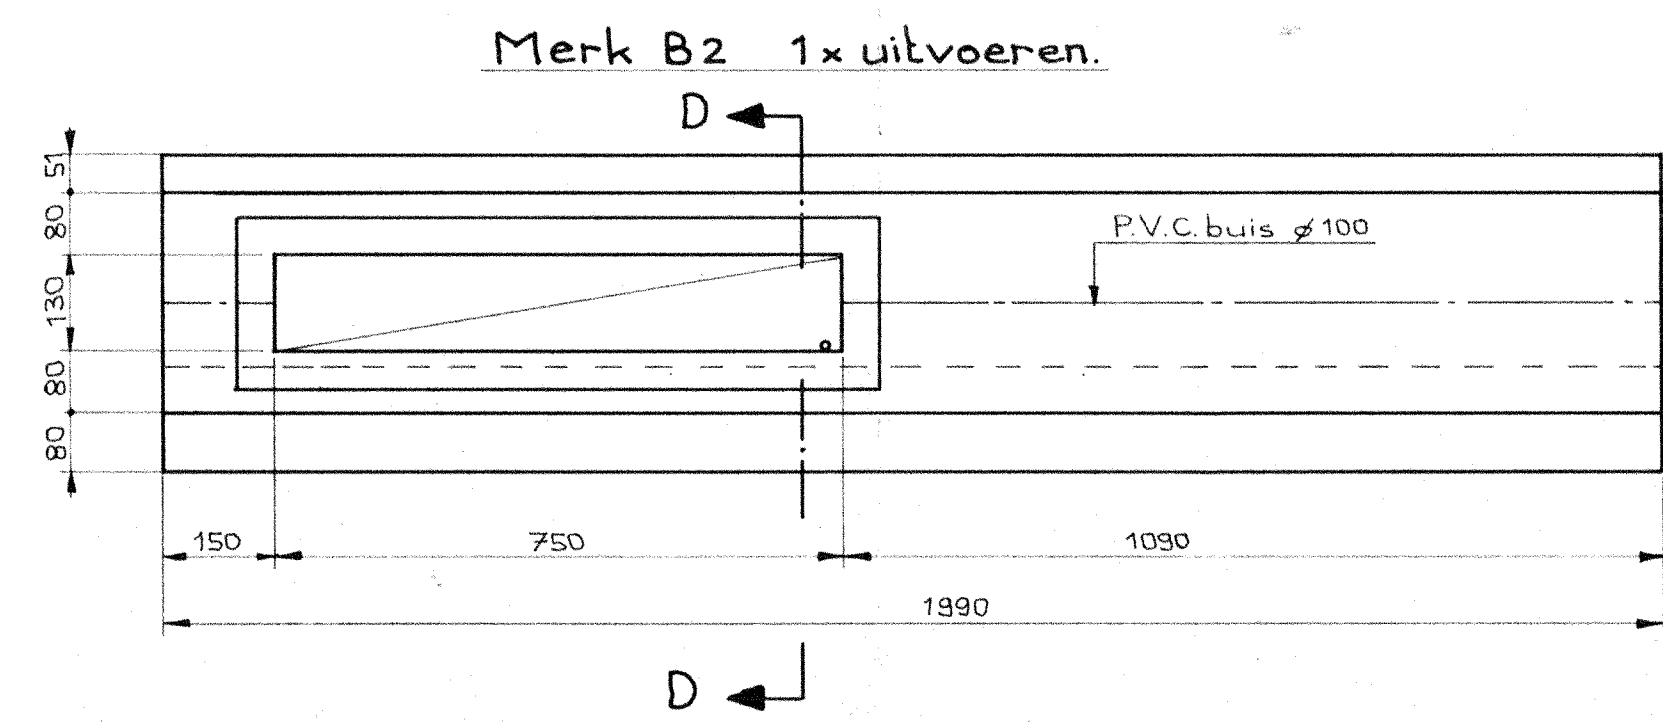
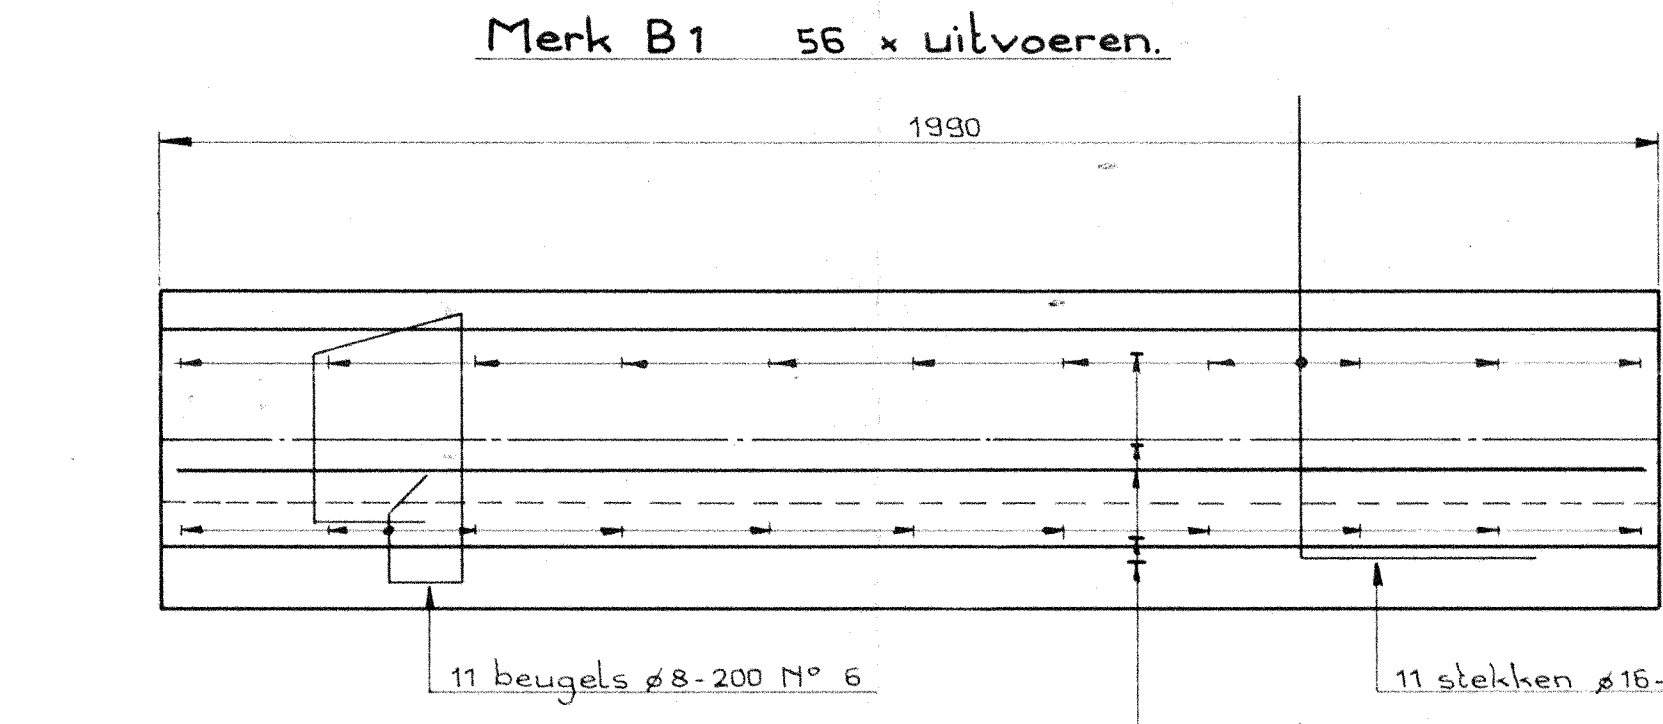
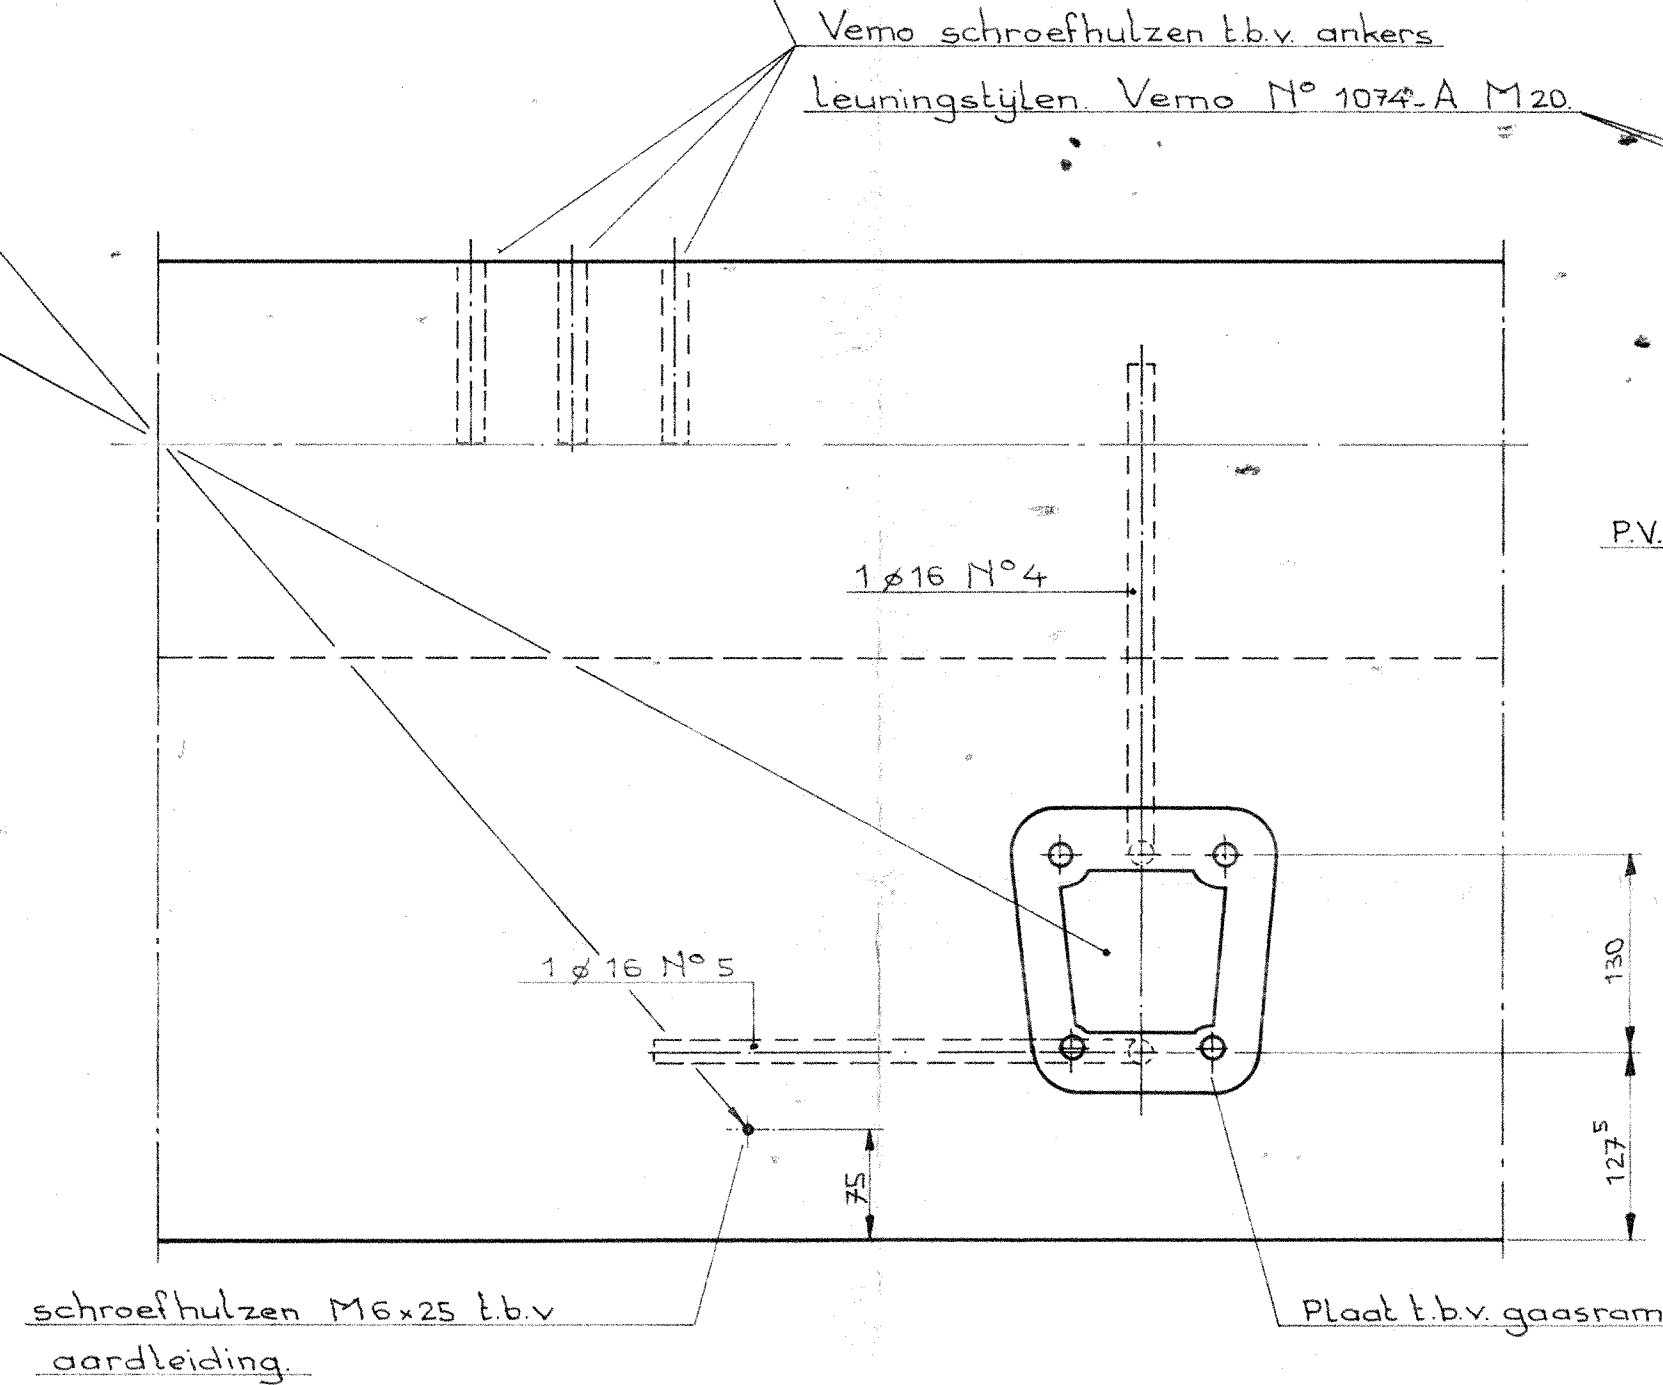
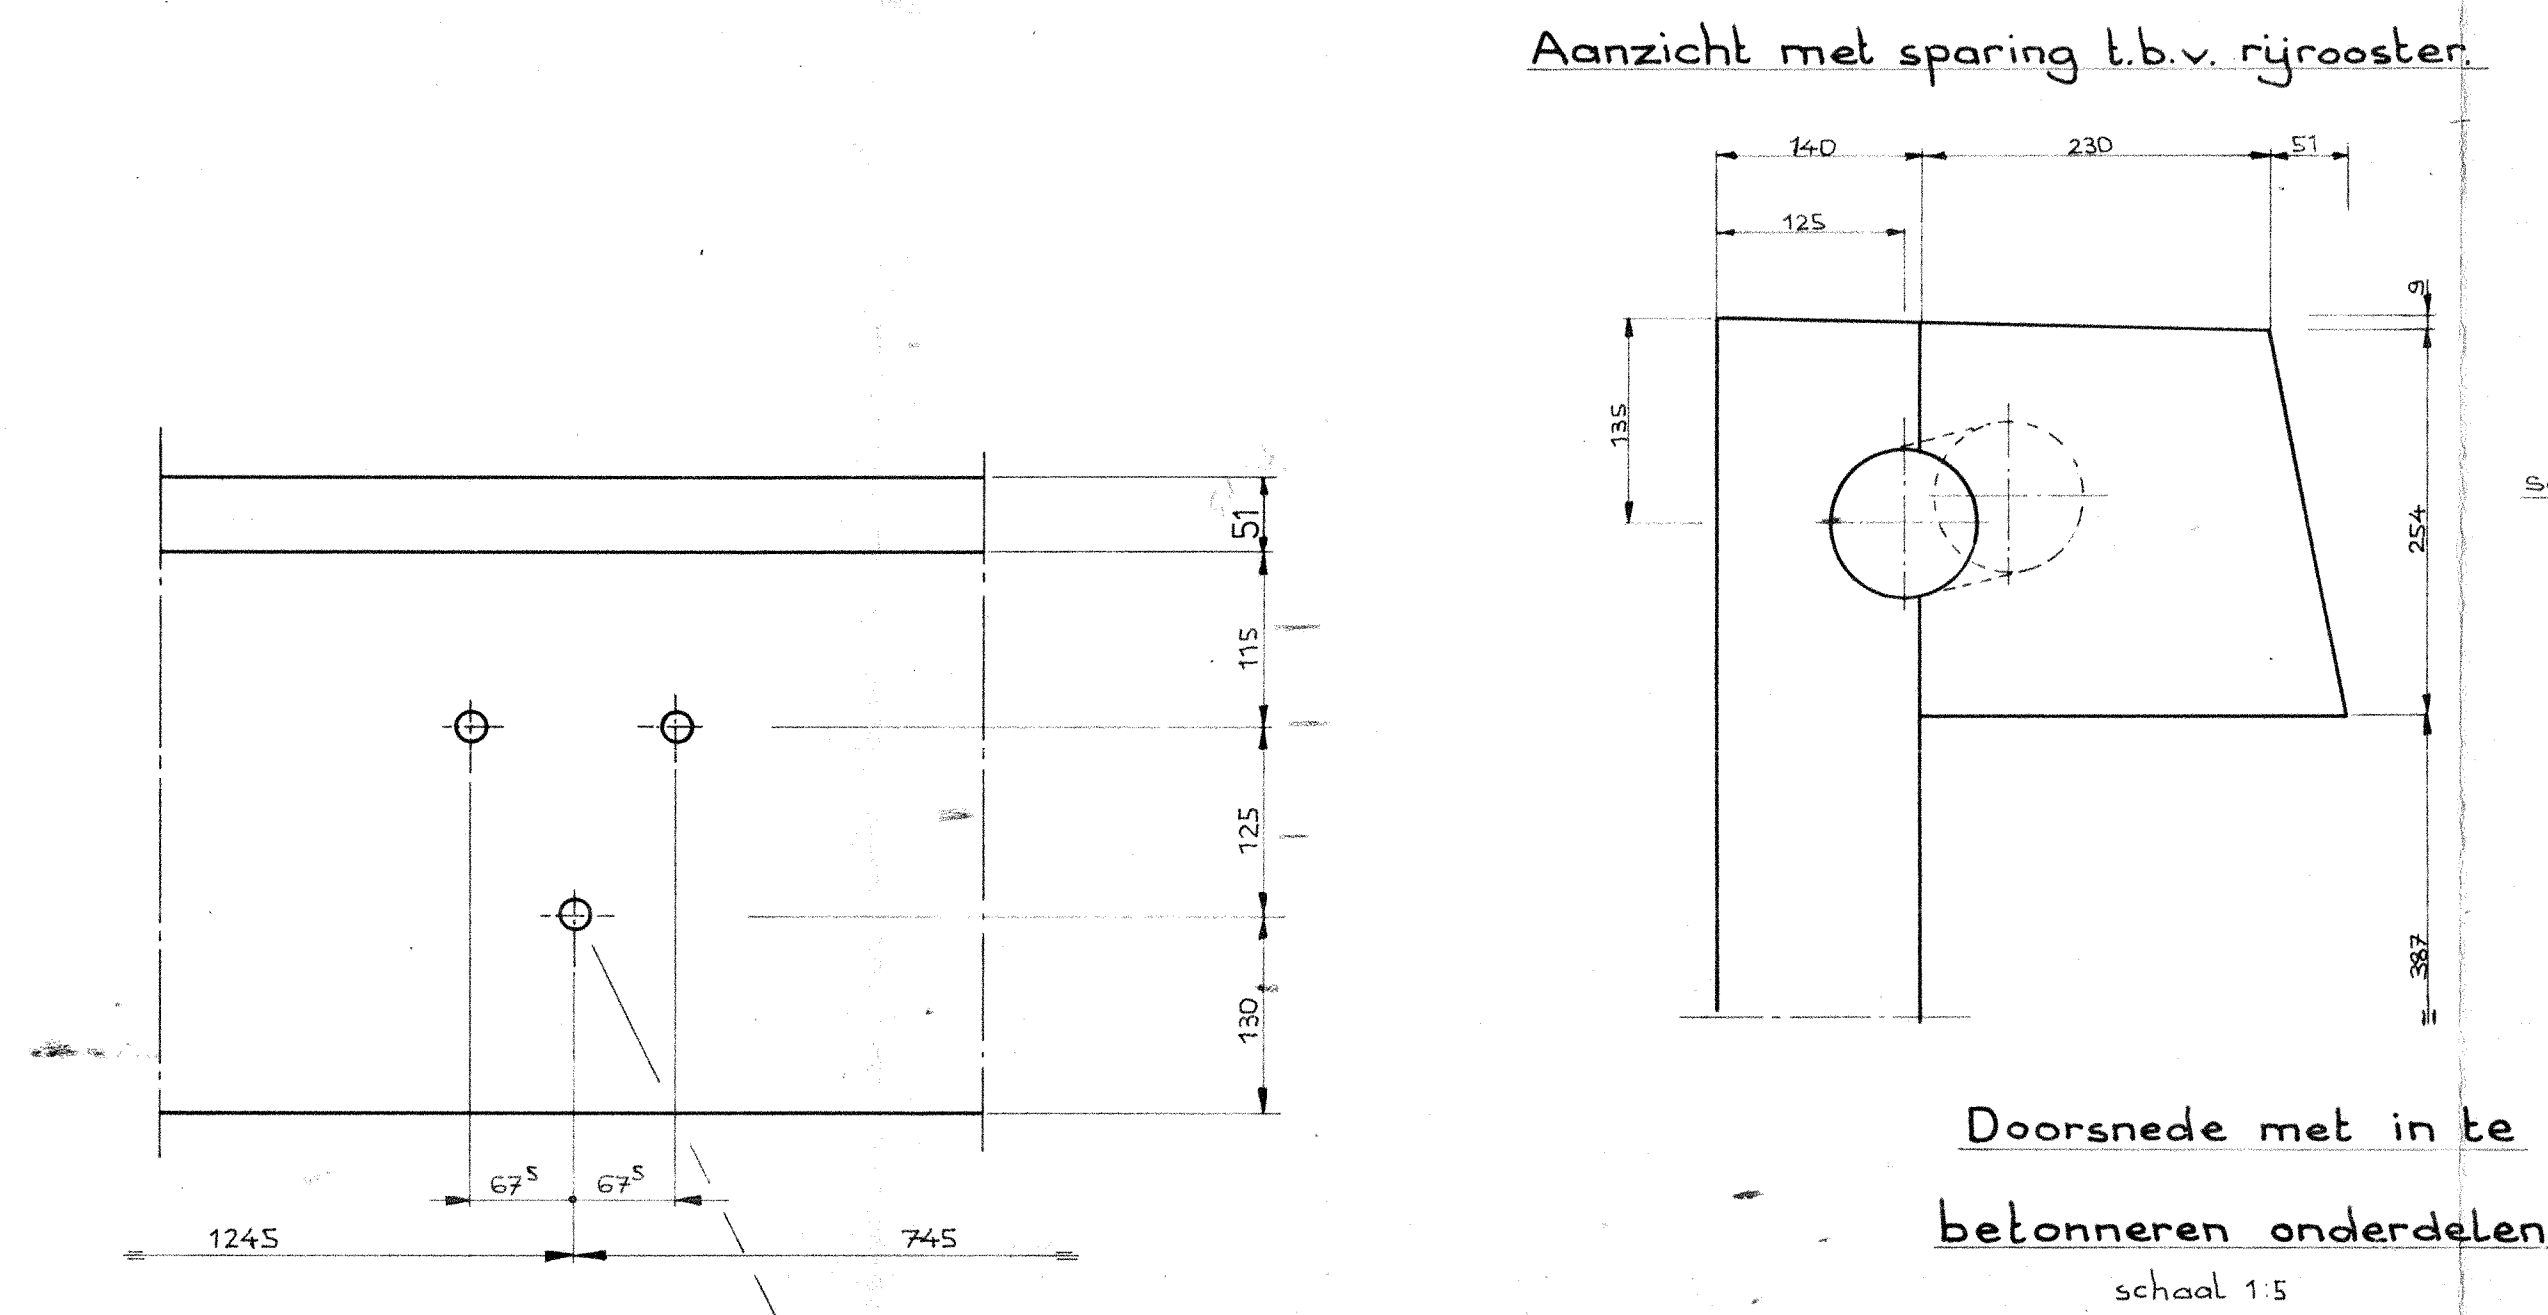
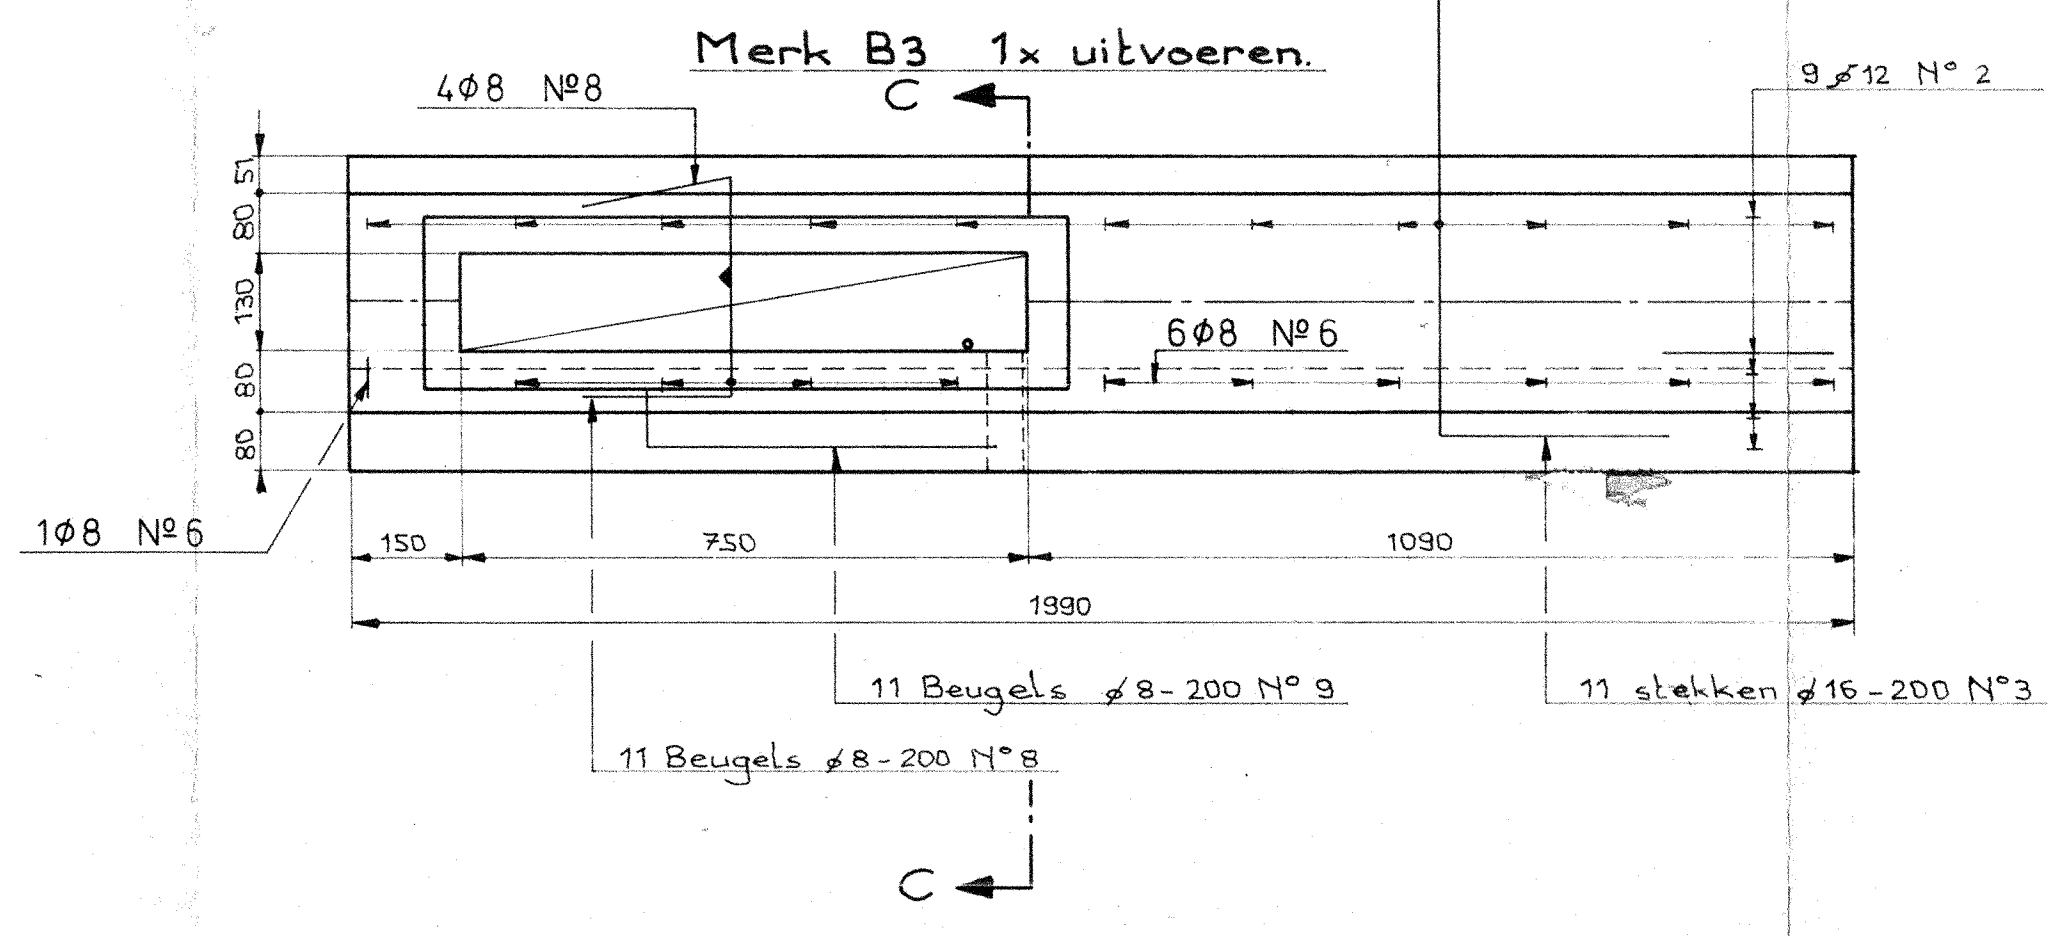
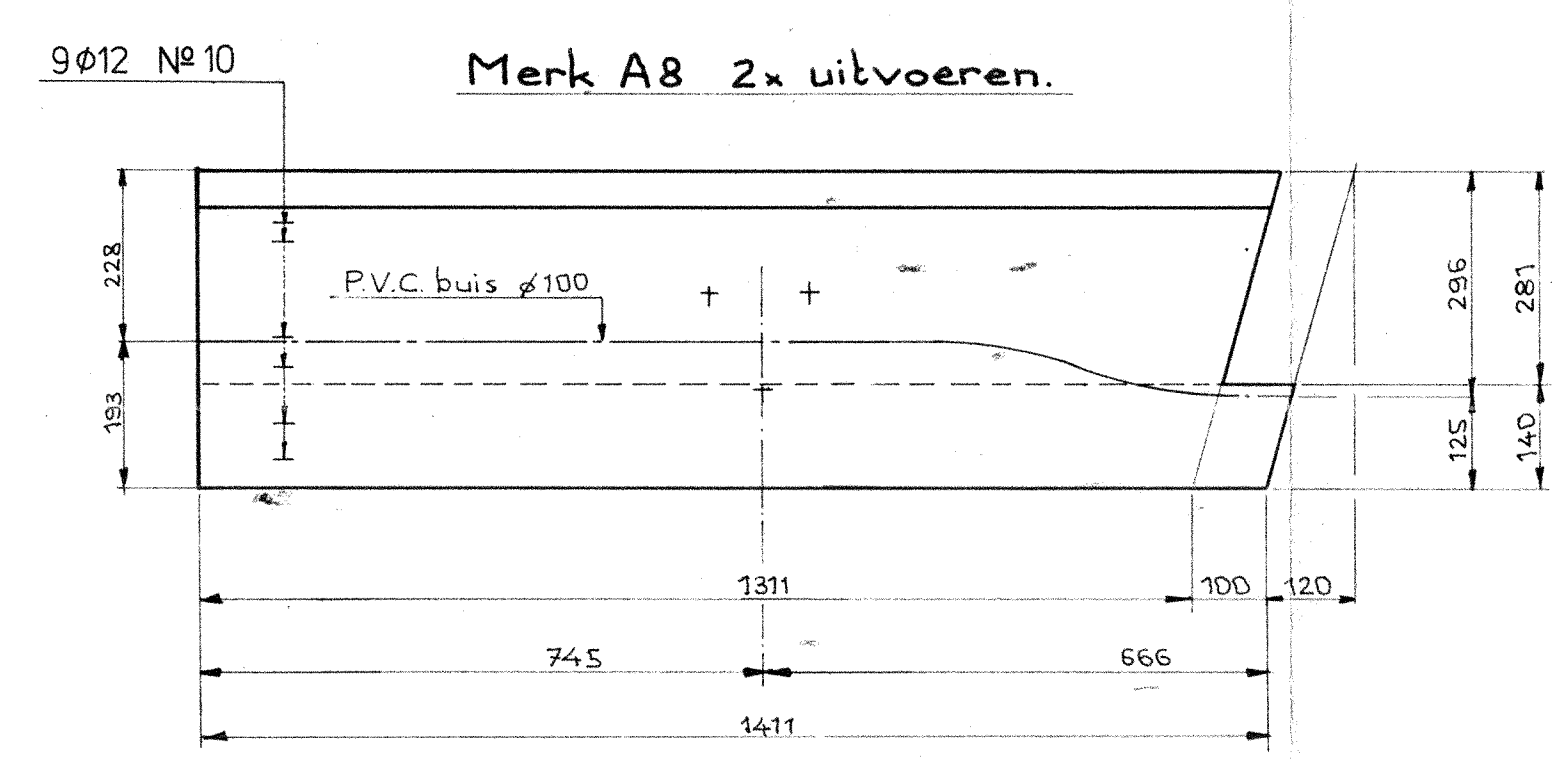
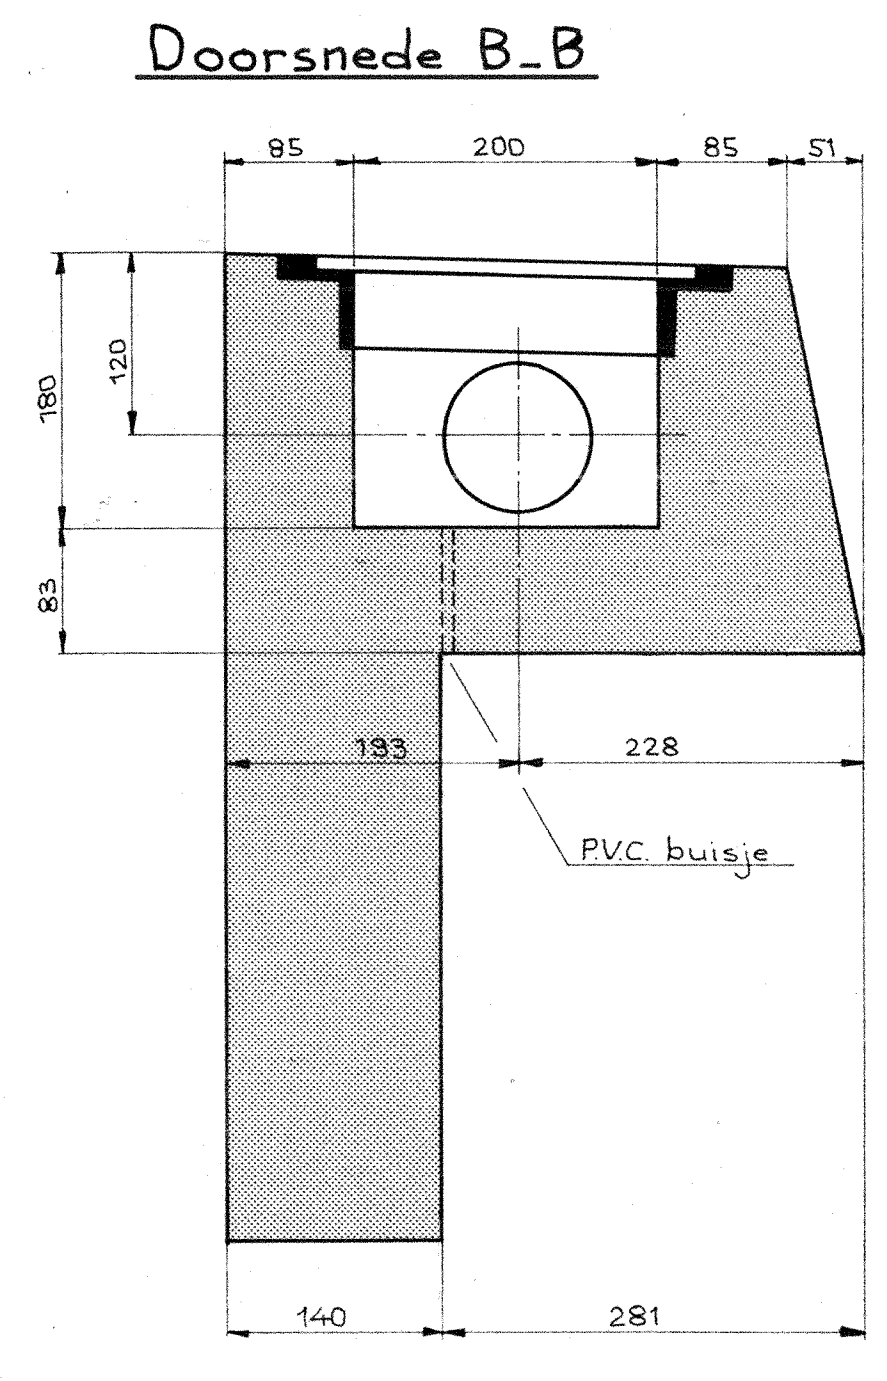
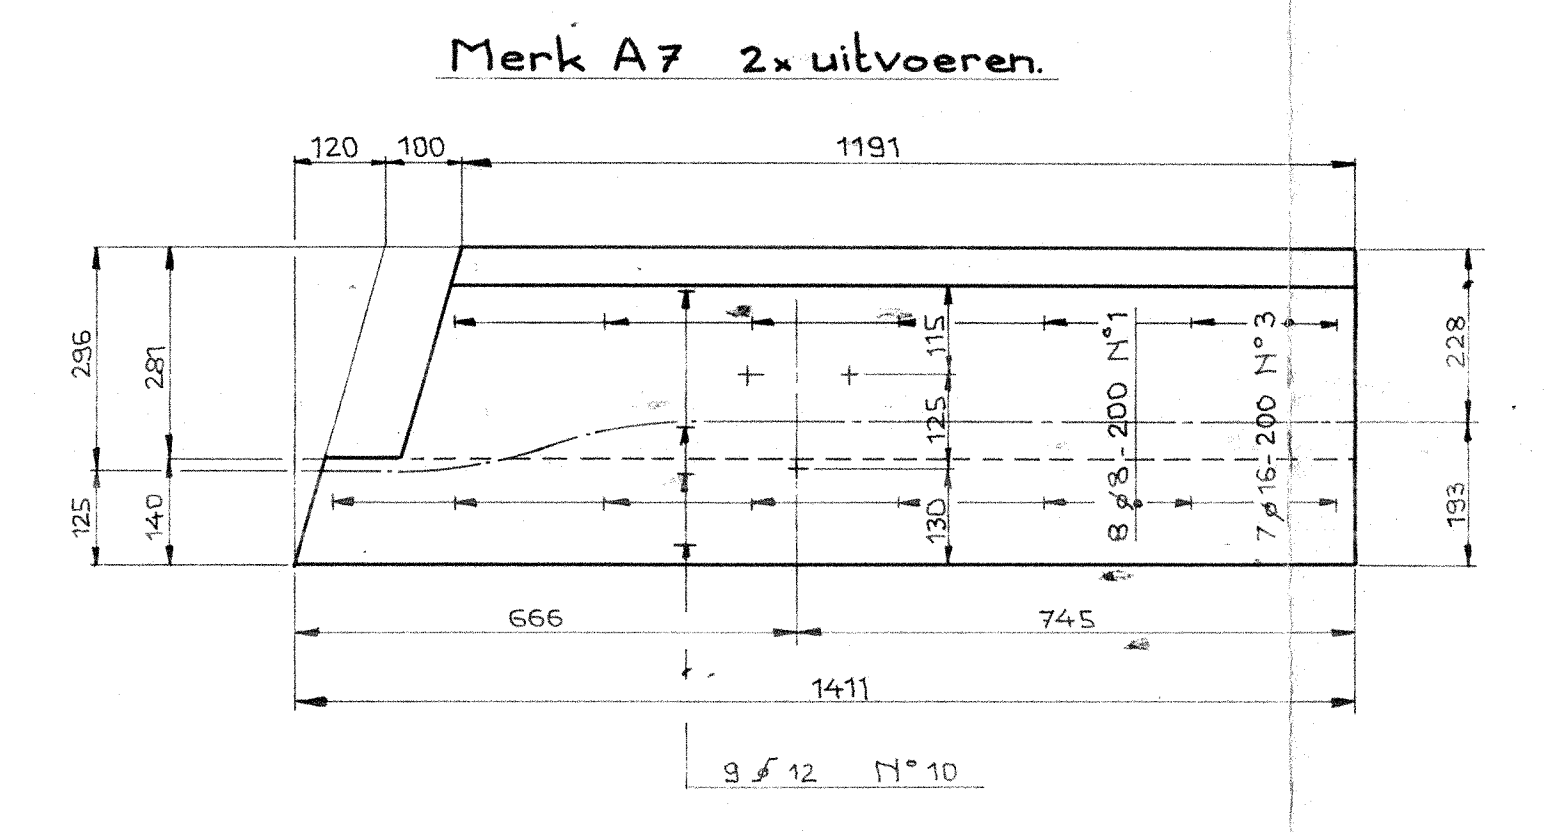
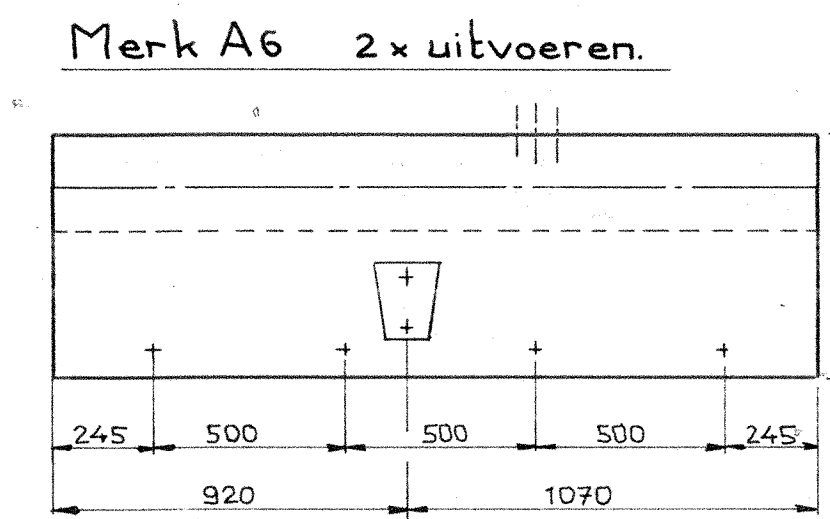
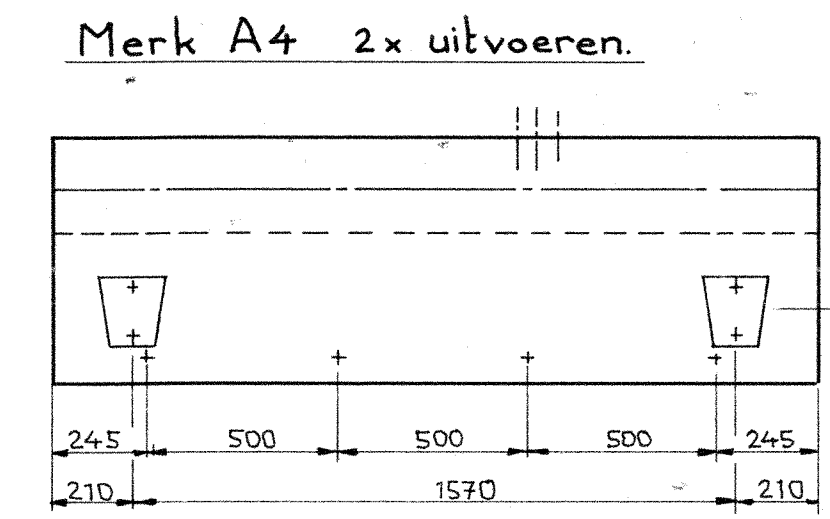
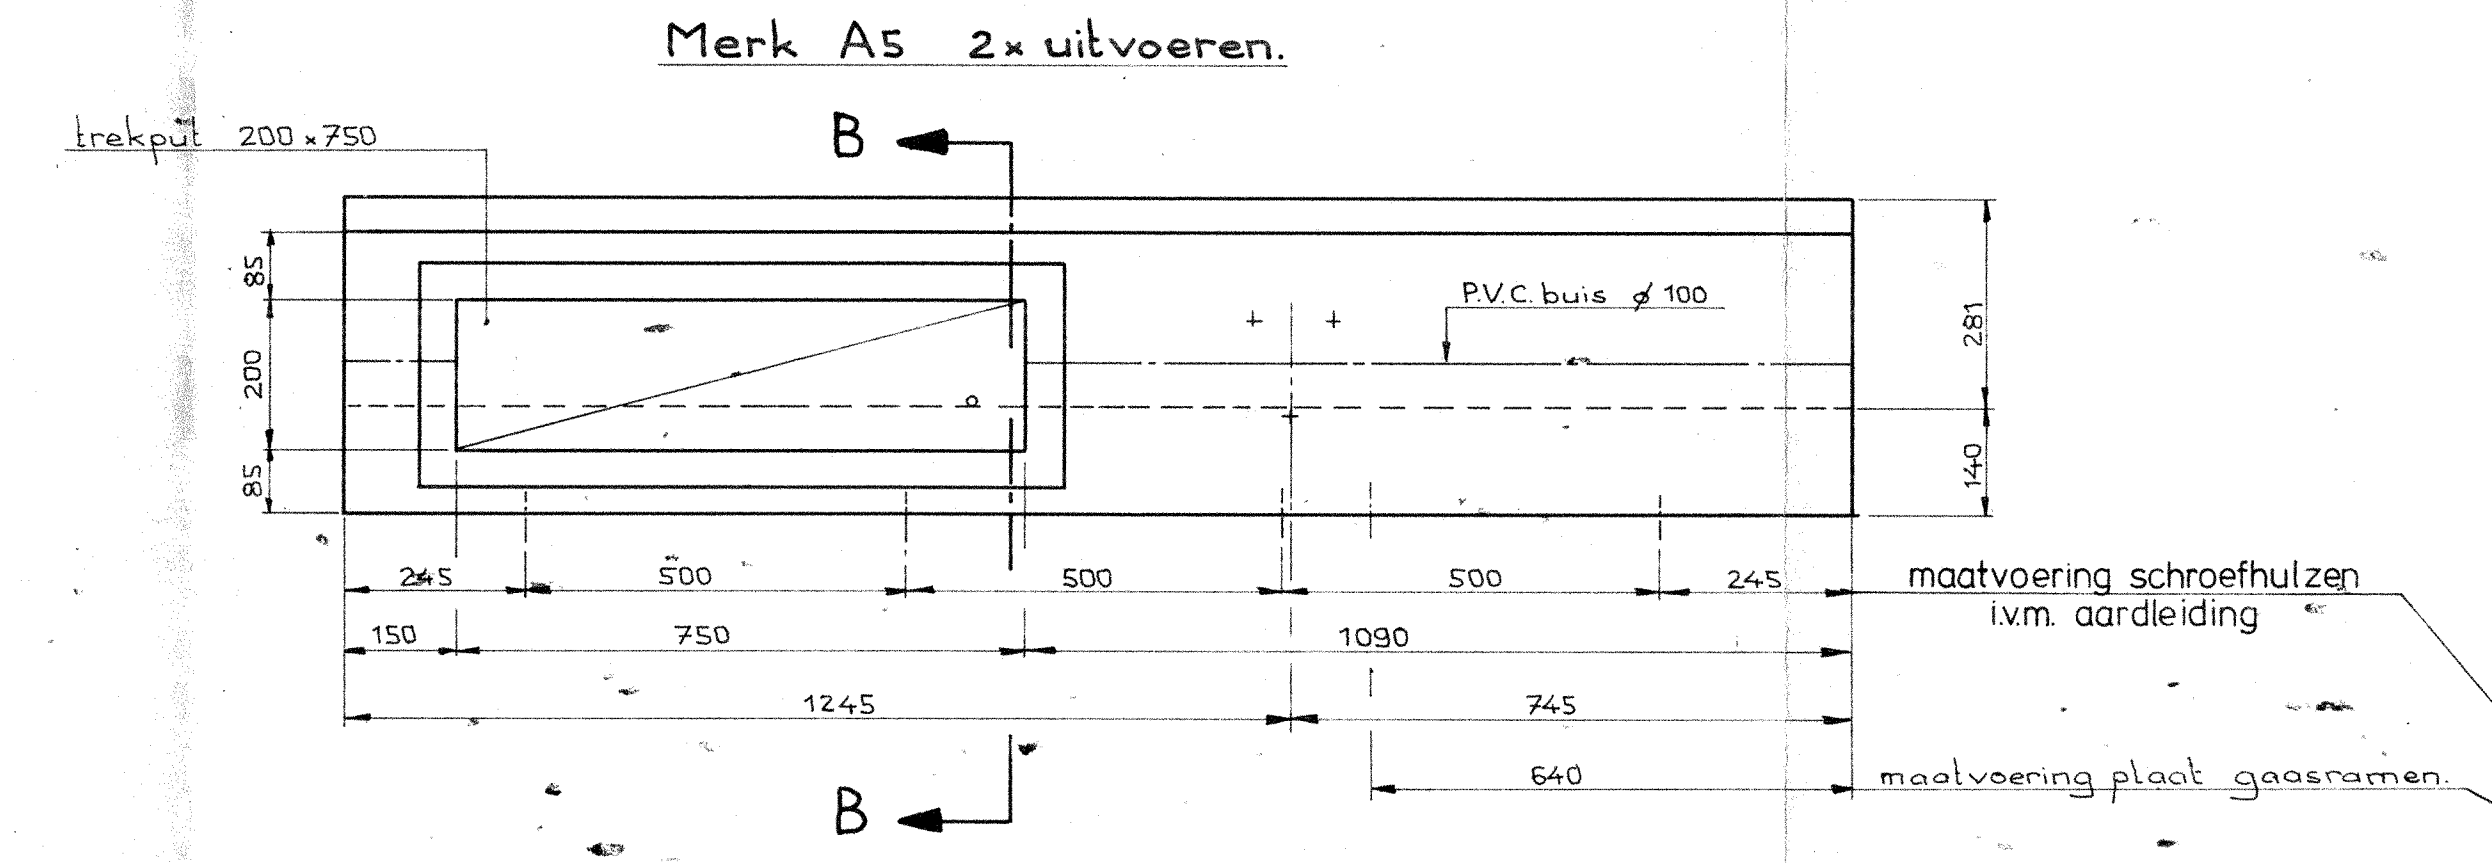
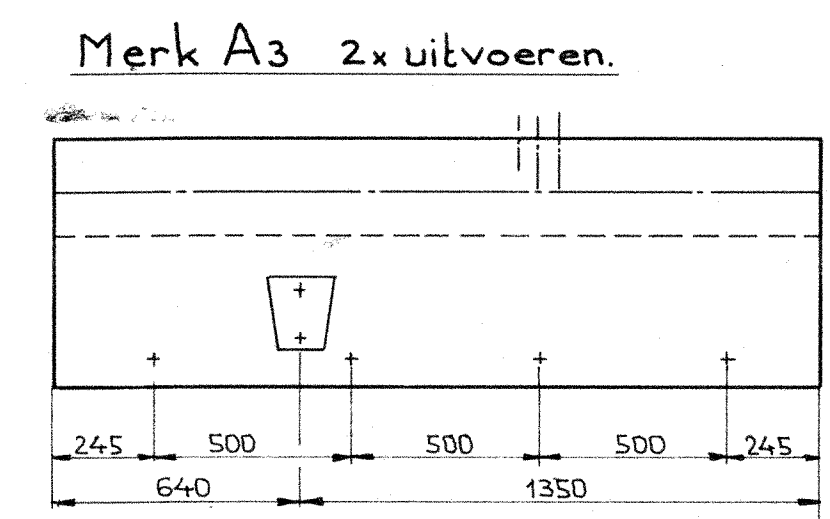
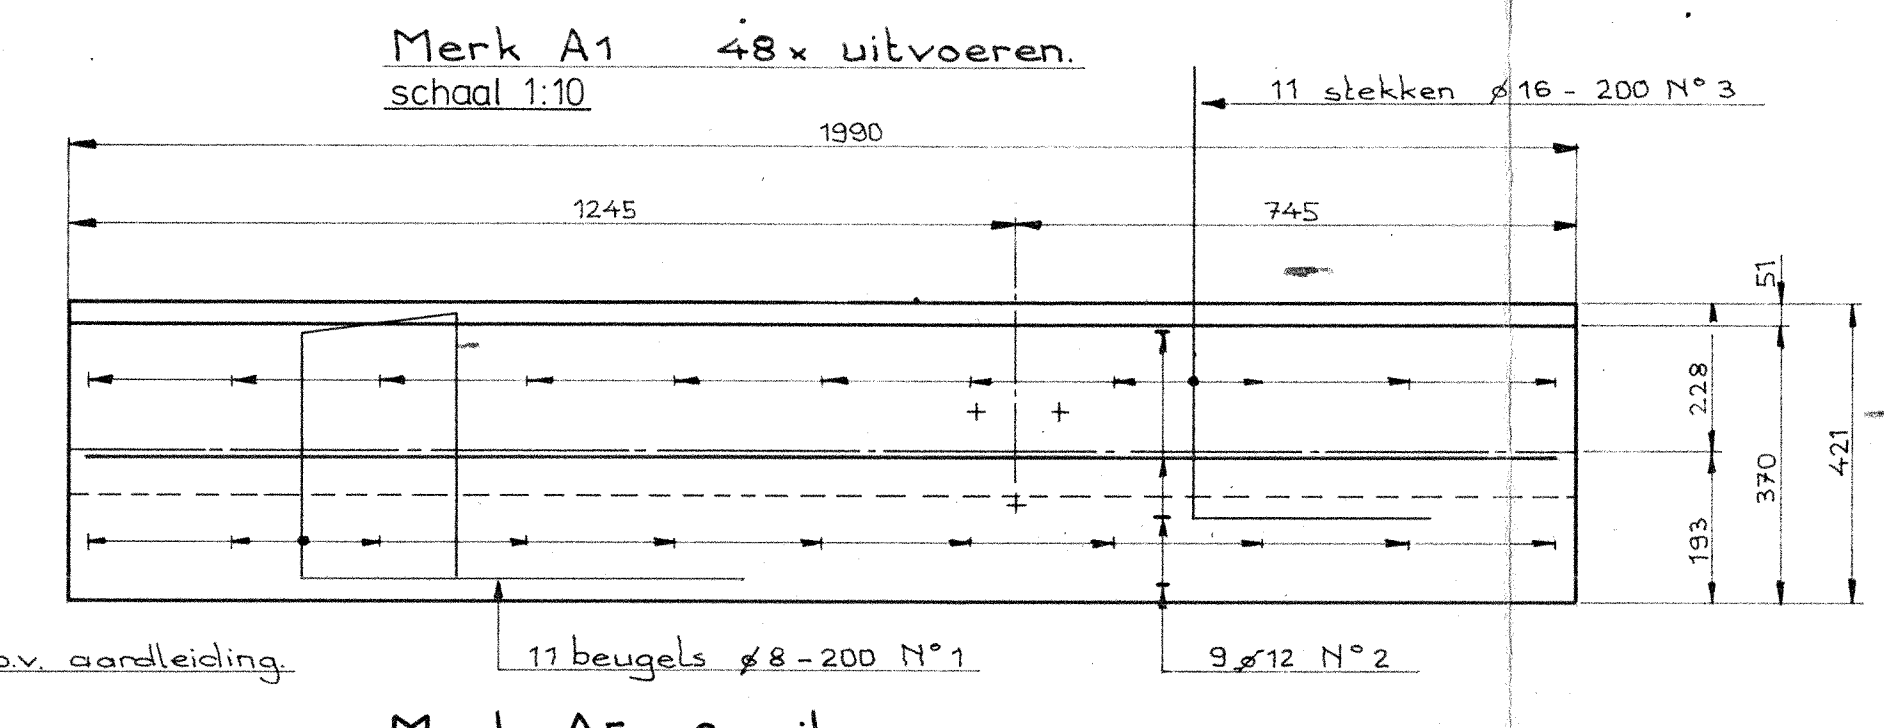
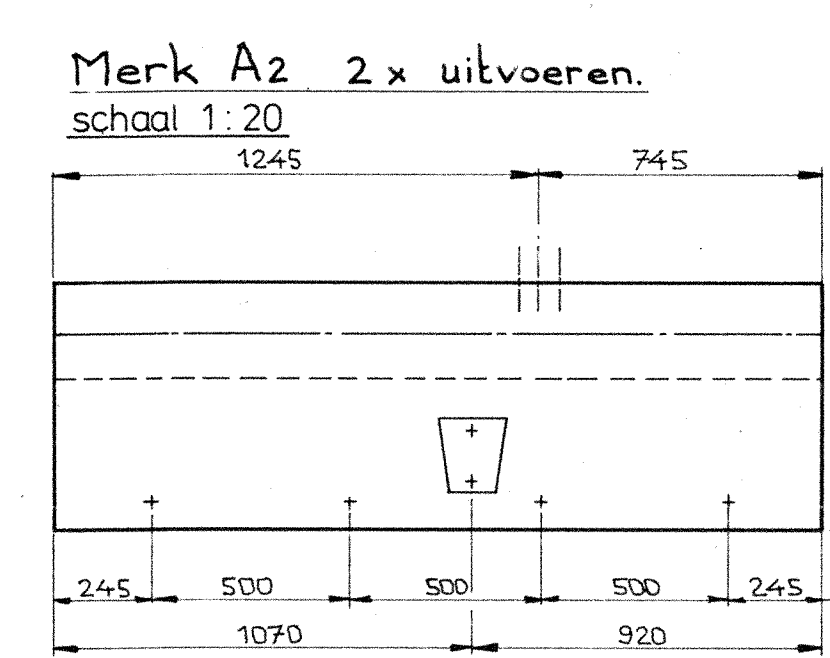


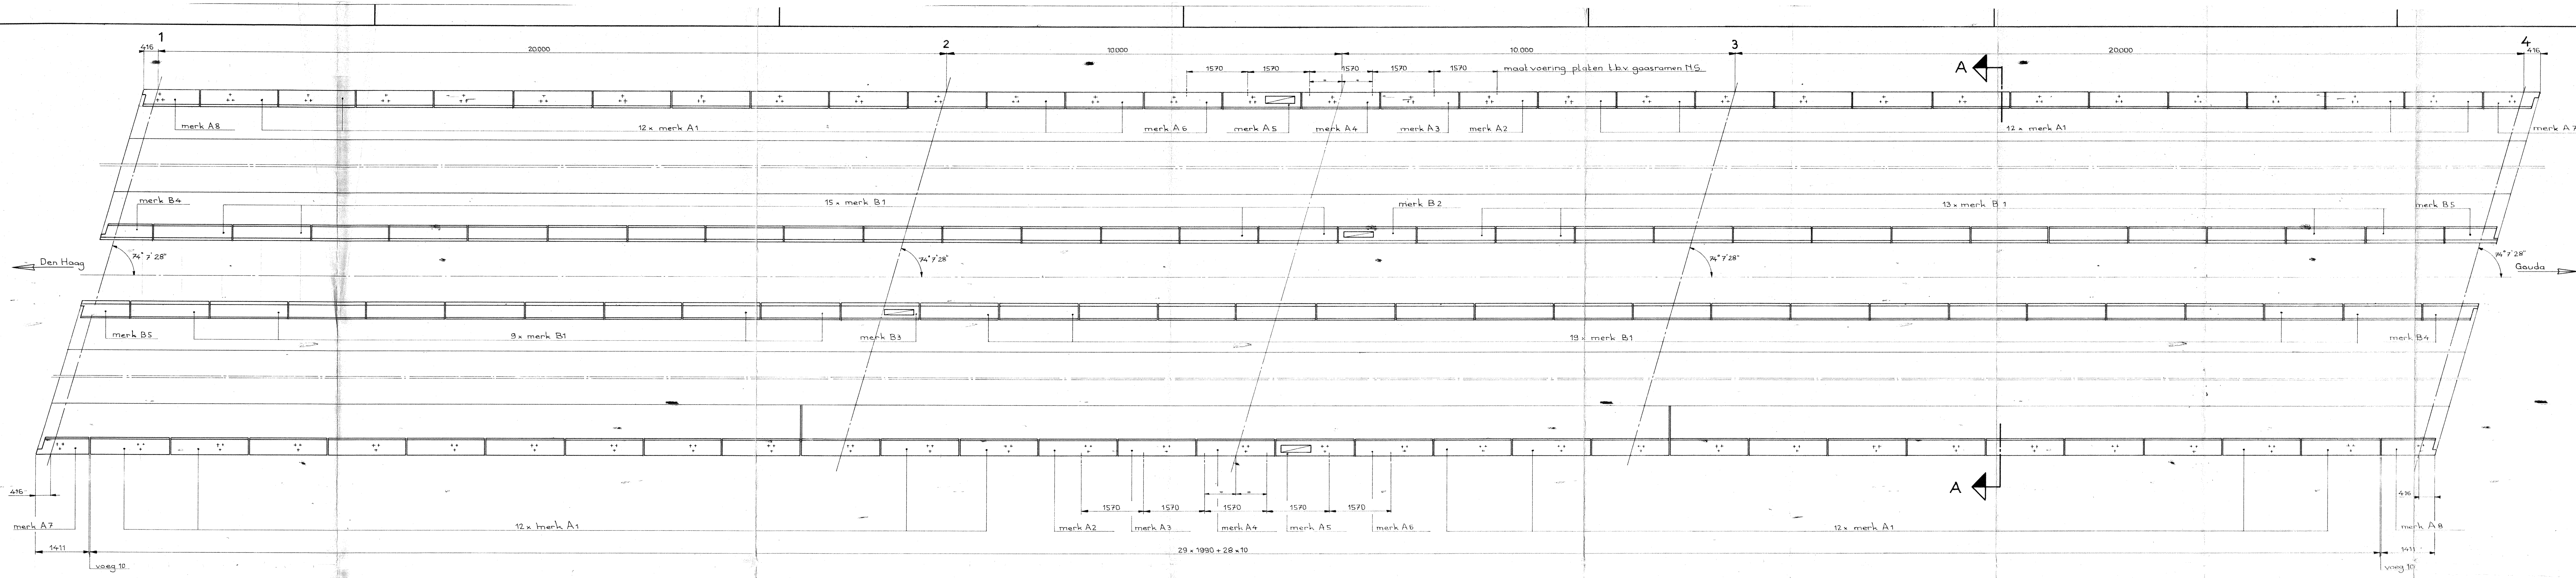

OPMERKING:
Betonstaal kwaliteit: Fe B 400 (s)
Fe B 220 (s)
Betondekking 30 mm.
In de bekisting haaklathes aanbrengen.

RIJKSWATERSTAAT DIRECTIE BRUGGEN

HOOFDAFDELING BETONCONSTRUCTIES
ONTWERPAFDELING

AANSluiting OMGELEGDE RW.12 - RW.20 VIADUCT
OVER DE SPOORLIJN GOUDA-ALPHEN O/D RUN IN DE
OMGELEGDE RW.12 (K.W.2)

WAP. PREFAB SCHAMPBRANDEN

GESEK. 8-11-1980
GESEK. 8-11-1980
GESEK. 8-11-1980
GESEK. 8-11-1980

REG. N° 1672

FORMAAT C7

REG. N° 836733