
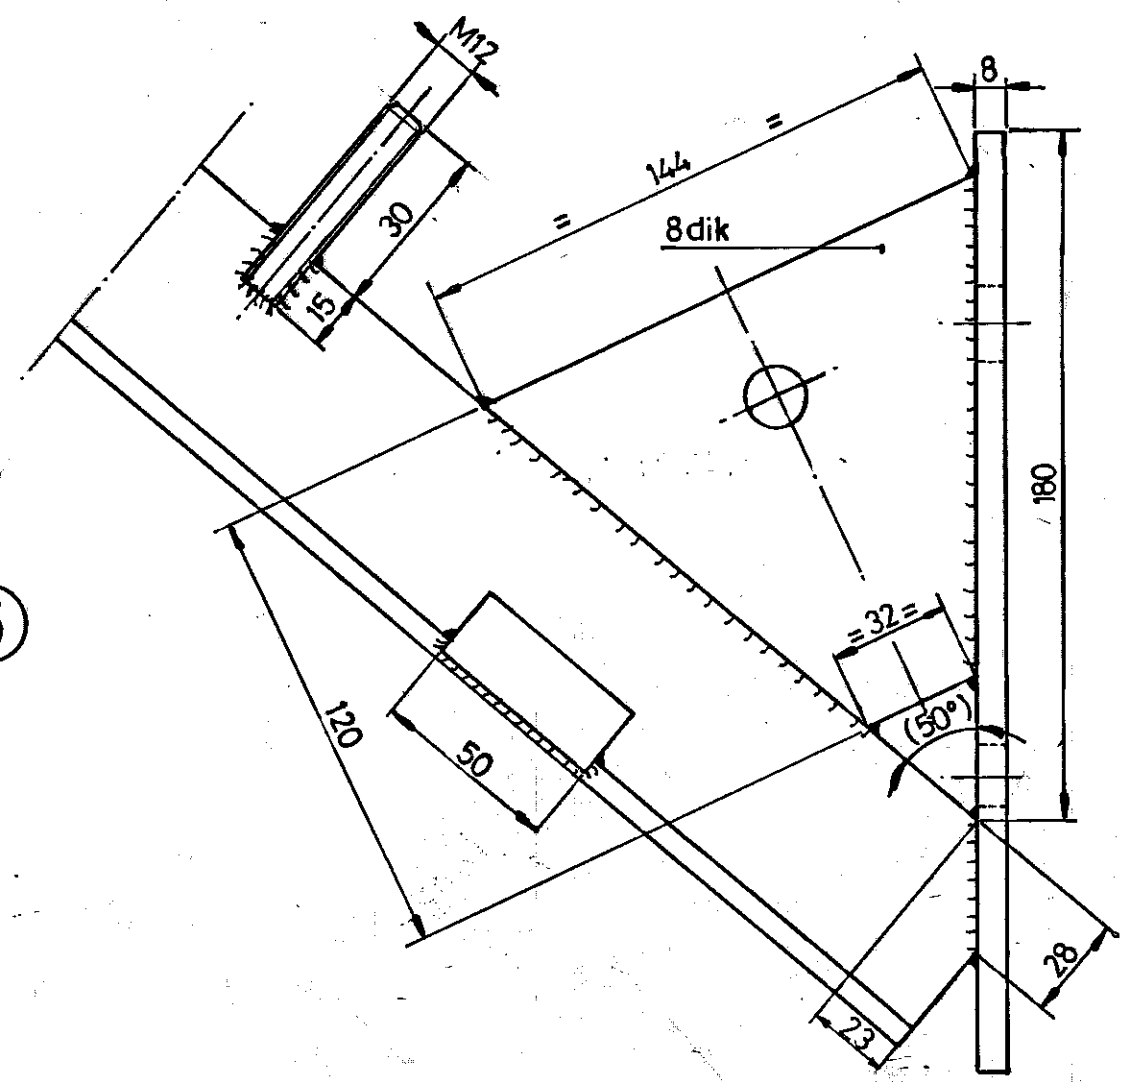
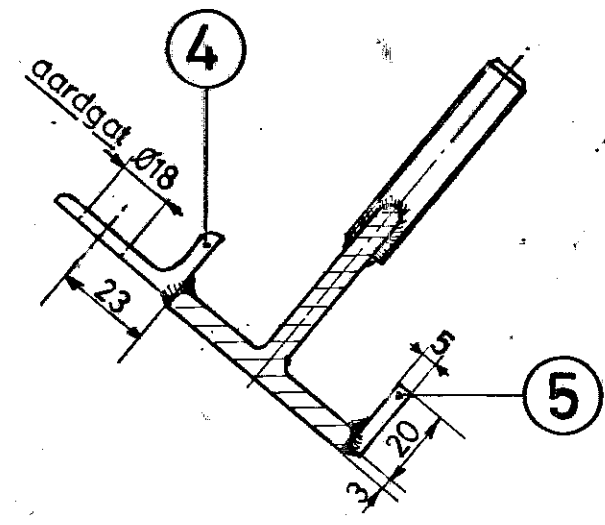
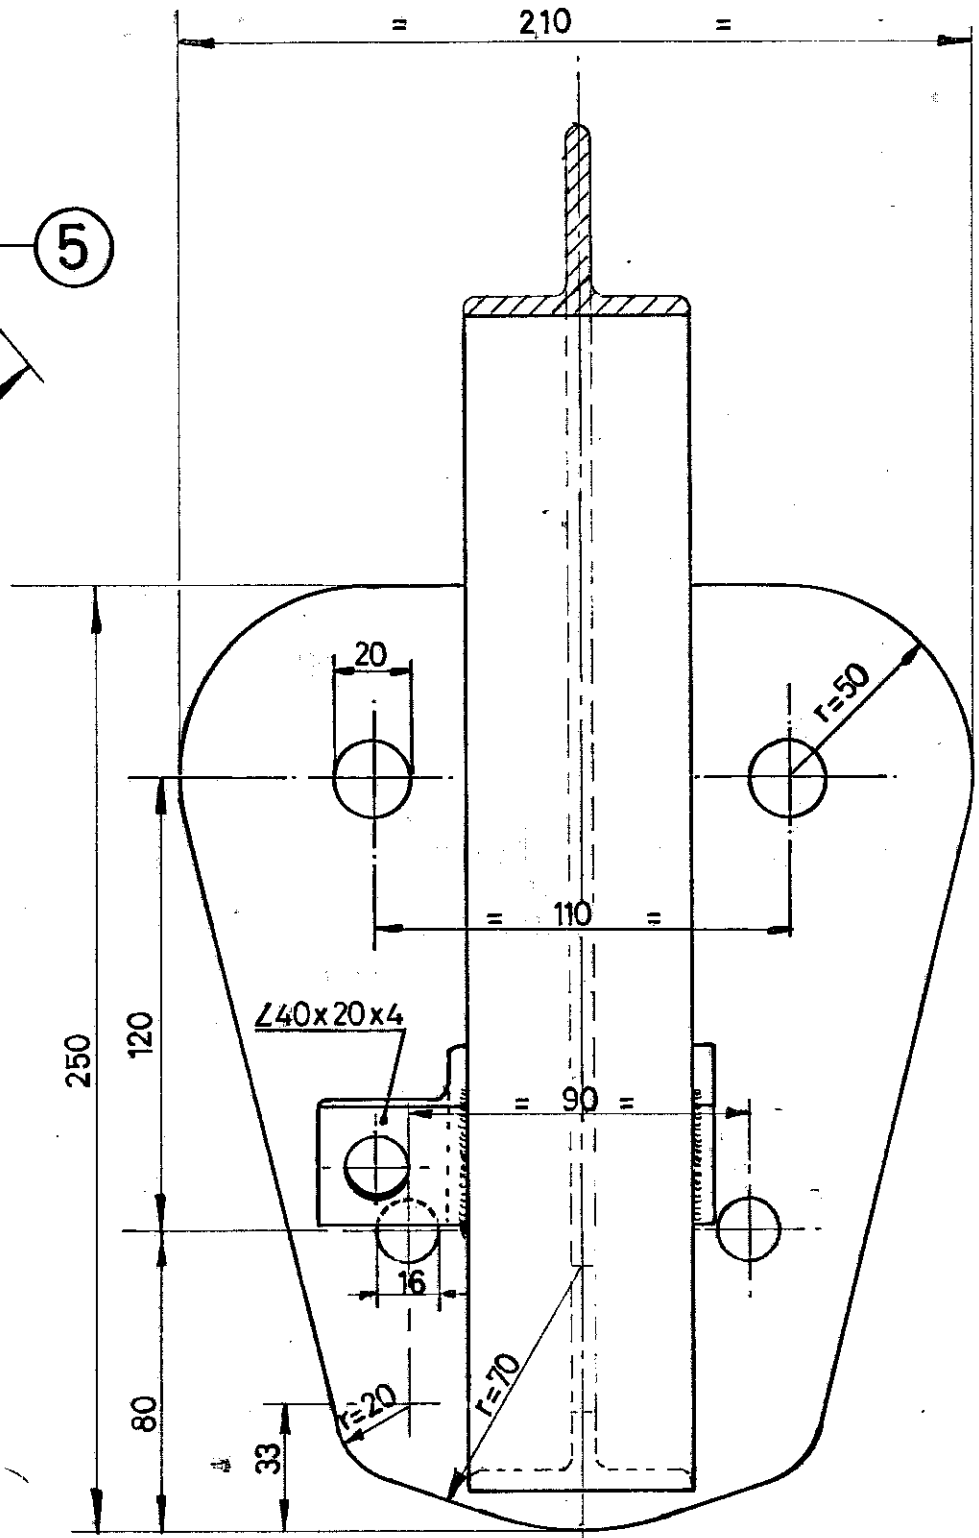


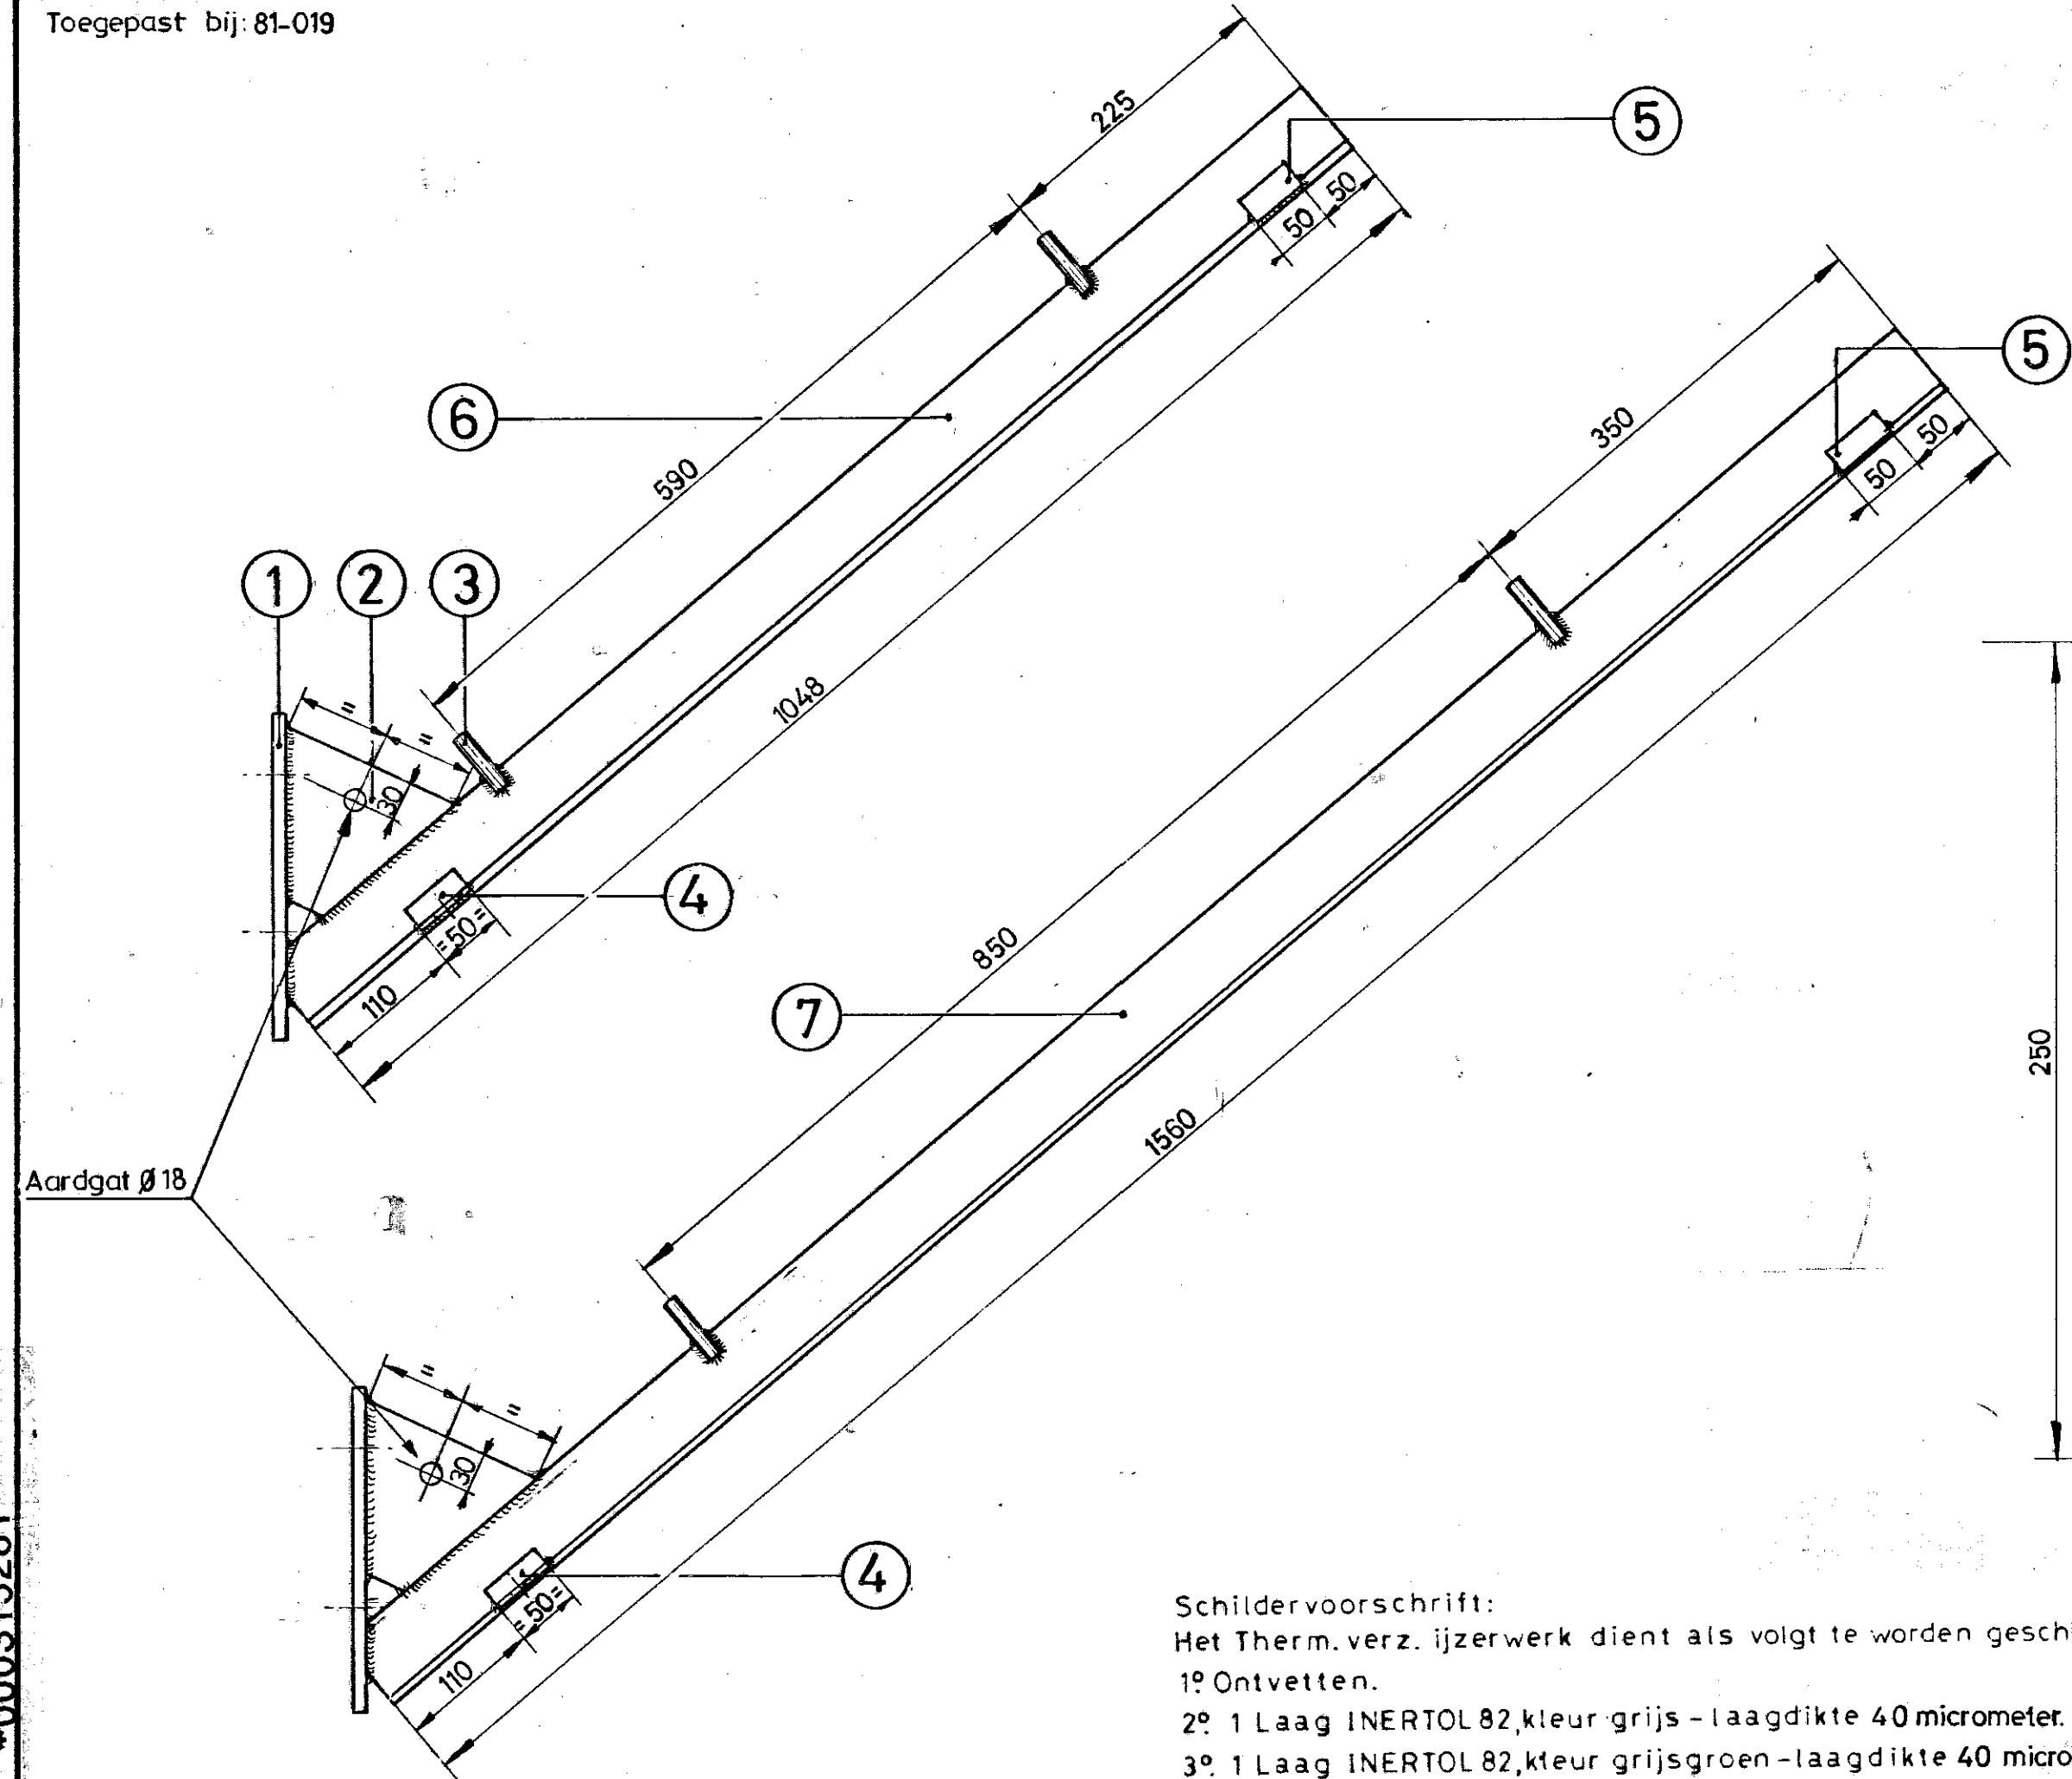

Dochtercalque
bij Electraraail en Strukton

Schildervoorschrift:
Het Therm. verz. ijzerwerk dient als volgt te worden geschilderd:
1° Ontvetten.
2° 1 Laag INERTOL 82, kleur grijs - laagdikte 40 micrometer.
3° 1 Laag INERTOL 82, kleur grijsgroen - laagdikte 40 micrometer.

1	-	7	T-Staal 60x60x7 L=1560	Fe 360 B		
-	1	6	T-Staal 60x60x7 L=1048	Fe 360 B		
3	3	5	Platstaal 20x5 L=50	Fe 360 B		
1	1	4	Hoekstaal 40x20x4 L=50	Fe 360 B		
2	2	3	Draadeind B M12x45		DIN 976	
1	1	2	Platstaal 120x8 L=144	Fe 360 B		
1	1	1	Strip 250x8 L=210	Fe 360 B		

Aantal	Pos	Benaming	Materiaal	Norm / tek.nr.	Opmerking
--------	-----	----------	-----------	----------------	-----------

III II I Uitvoering	hoog 1540	deze tekening vervangt 81-002	Opm: Alle lassen Δ3 daarna thermisch verzinken. Uitv.I Massa = 11 kg. Uitv.II Massa = 14 kg. Steunkonstruktie (2uitv) voor gaasramen		
	hoog 1040	deze tekening is vervangen door			
		getekend		naam	datum
		gecalqueerd			
		gecontroleerd			
	goedgkeurd				
		↪ NV Nederlandse Spoorwegen / Utrecht			
		dienst	Is		
		afri	6.4		

Opm: Alle lassen Δ3 daarna thermisch verzinken.
Uitv.I Massa = 11 kg.
Uitv.II Massa = 14 kg.
Steunkonstruktie (2uitv) voor gaasramen

II FB
-11-84
Stuklijst toegevoegd Pos.nrs
I
4.4.77
Strip gew in L40x20x4
uitgave gewijzigd
datum gecontroleerd
goedgkeurd
kurte omschrijving der wijziging
schaal 1:5; 1:2
formaat 4 Z
uitgave X II
81-021