


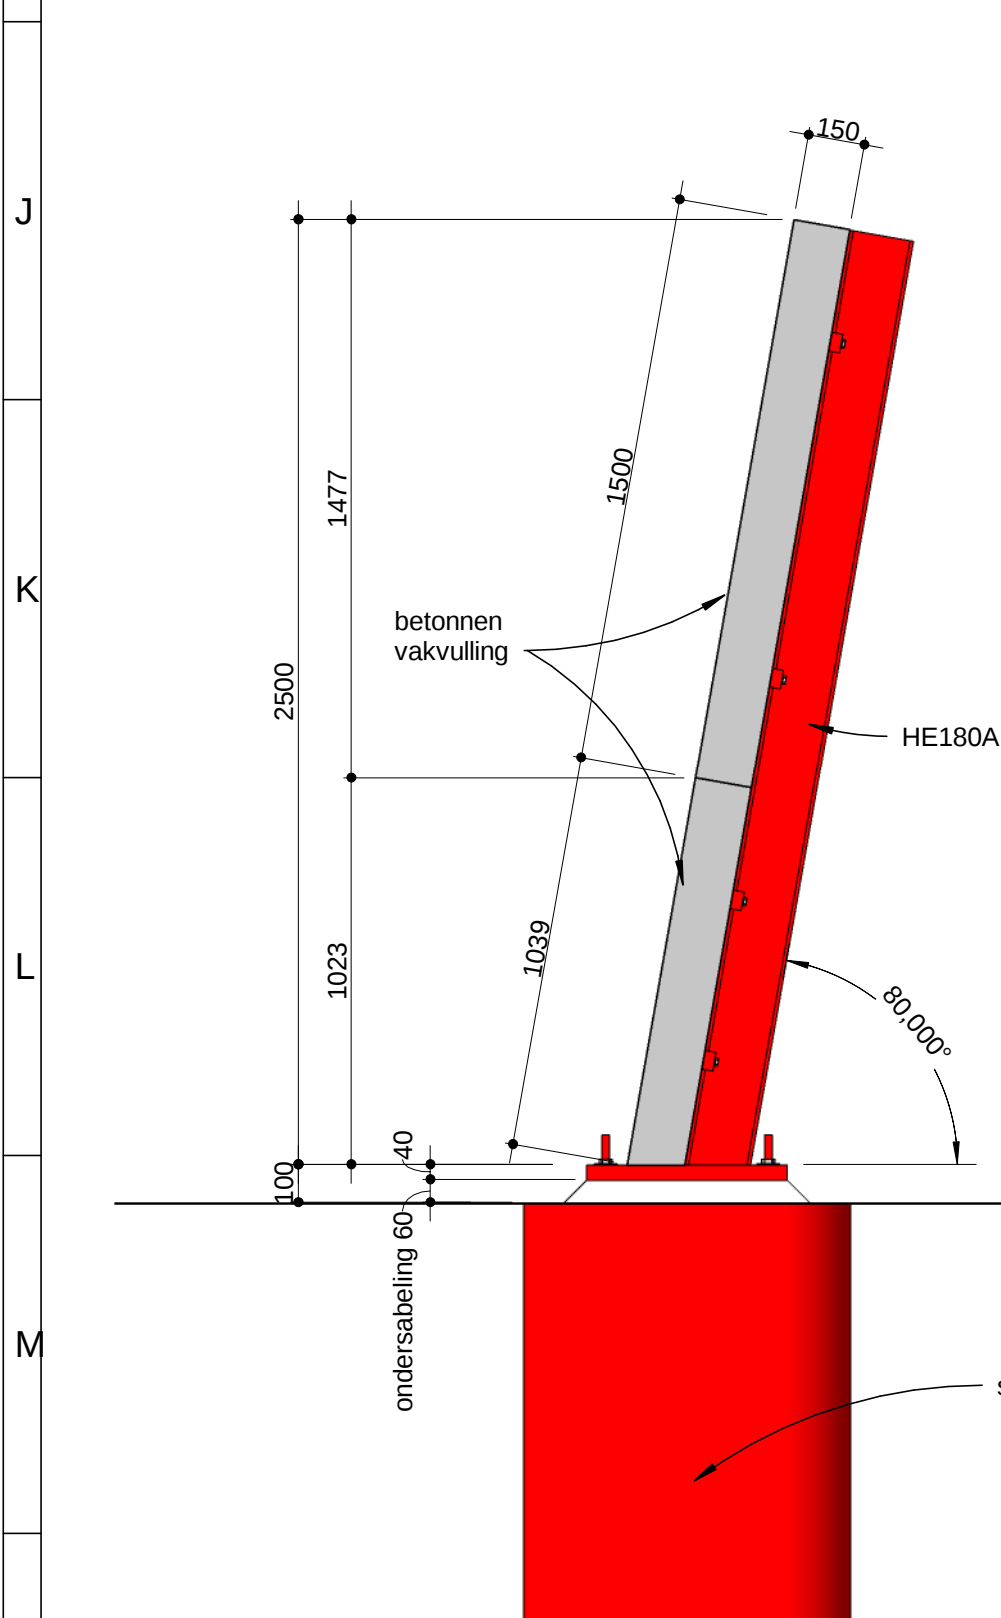
 


 


Drsn geluidsscherm (beton/beton) langs de baan
schaal: 1: 20

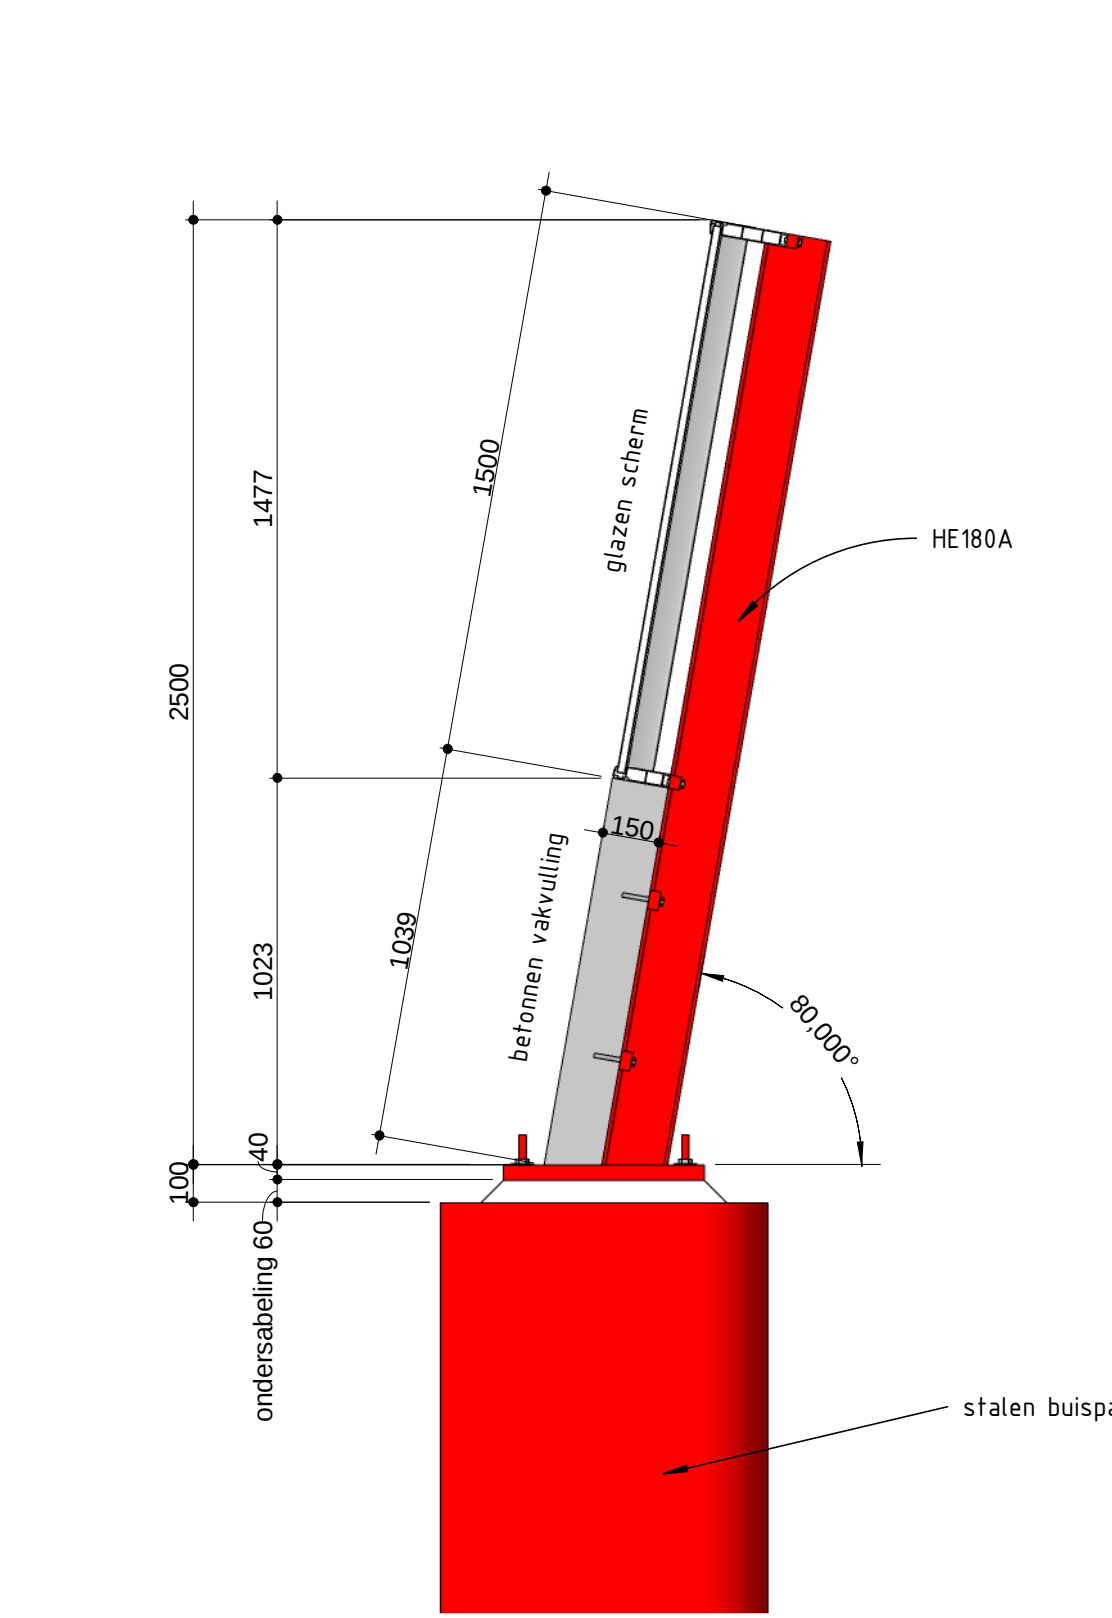


Drsn geluidsscherm (beton/glas) langs de baan
schaal: 1: 20

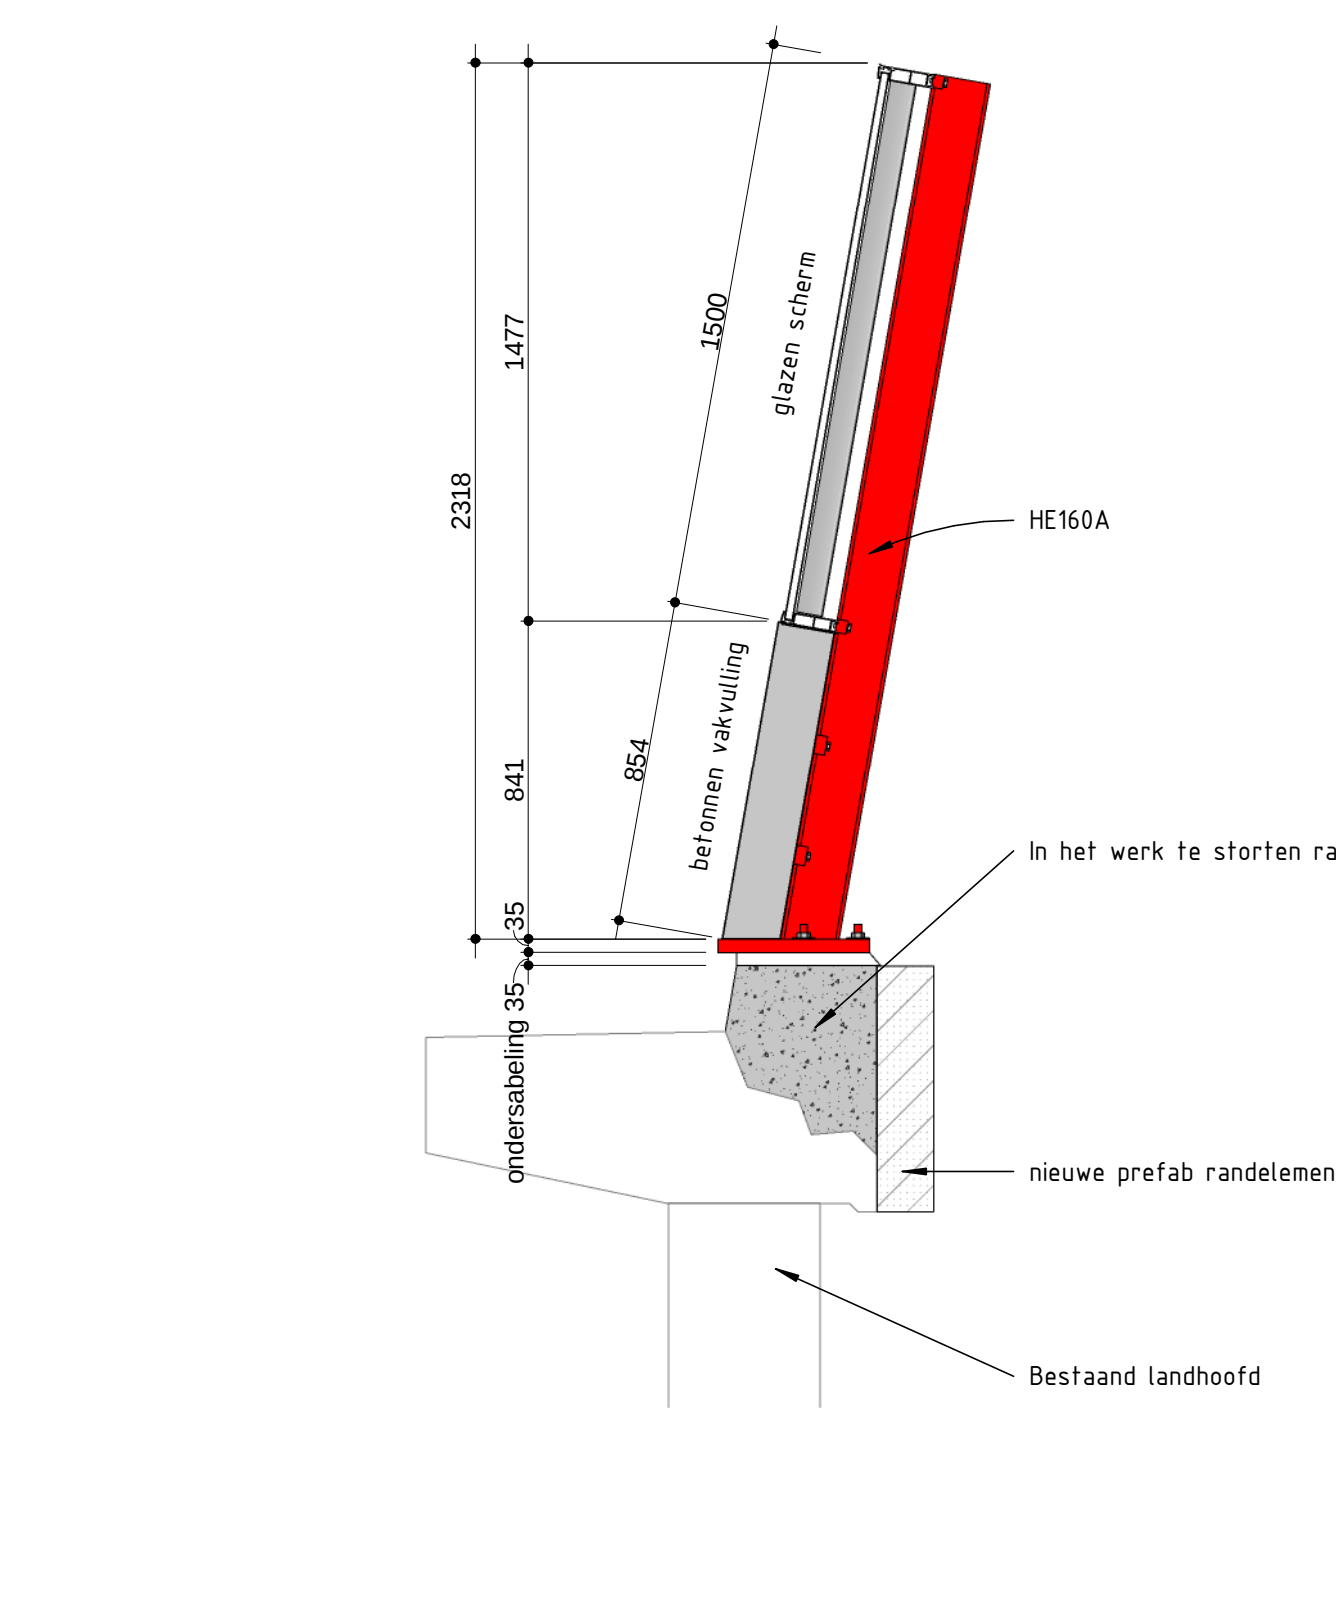

Drsn geluidsscherm (beton/glas) op landhoofd
schaal: 1: 20

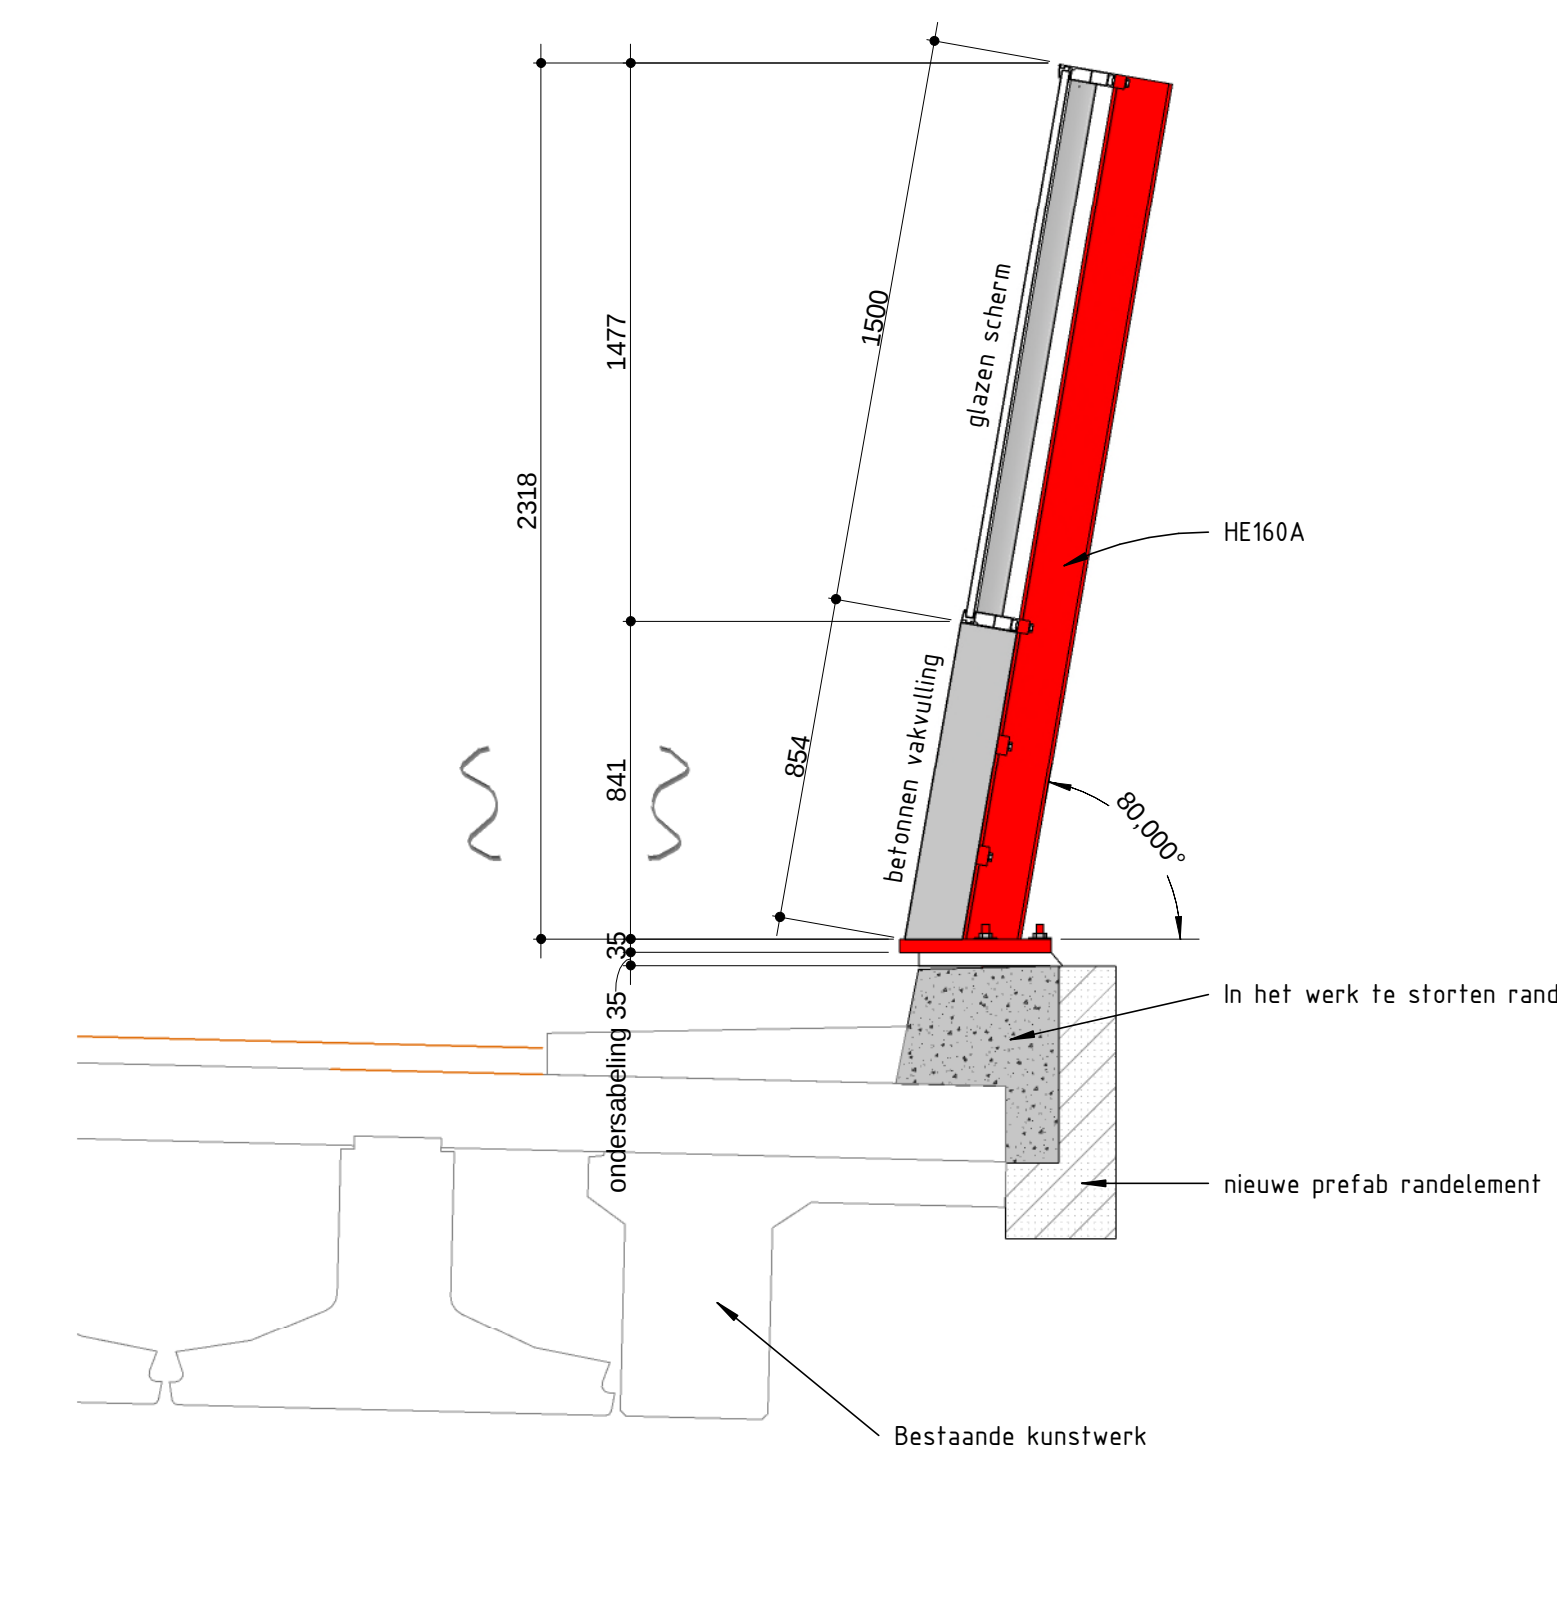

Drsn geluidsscherm (beton/glas) op kunstwerk
schaal: 1: 20

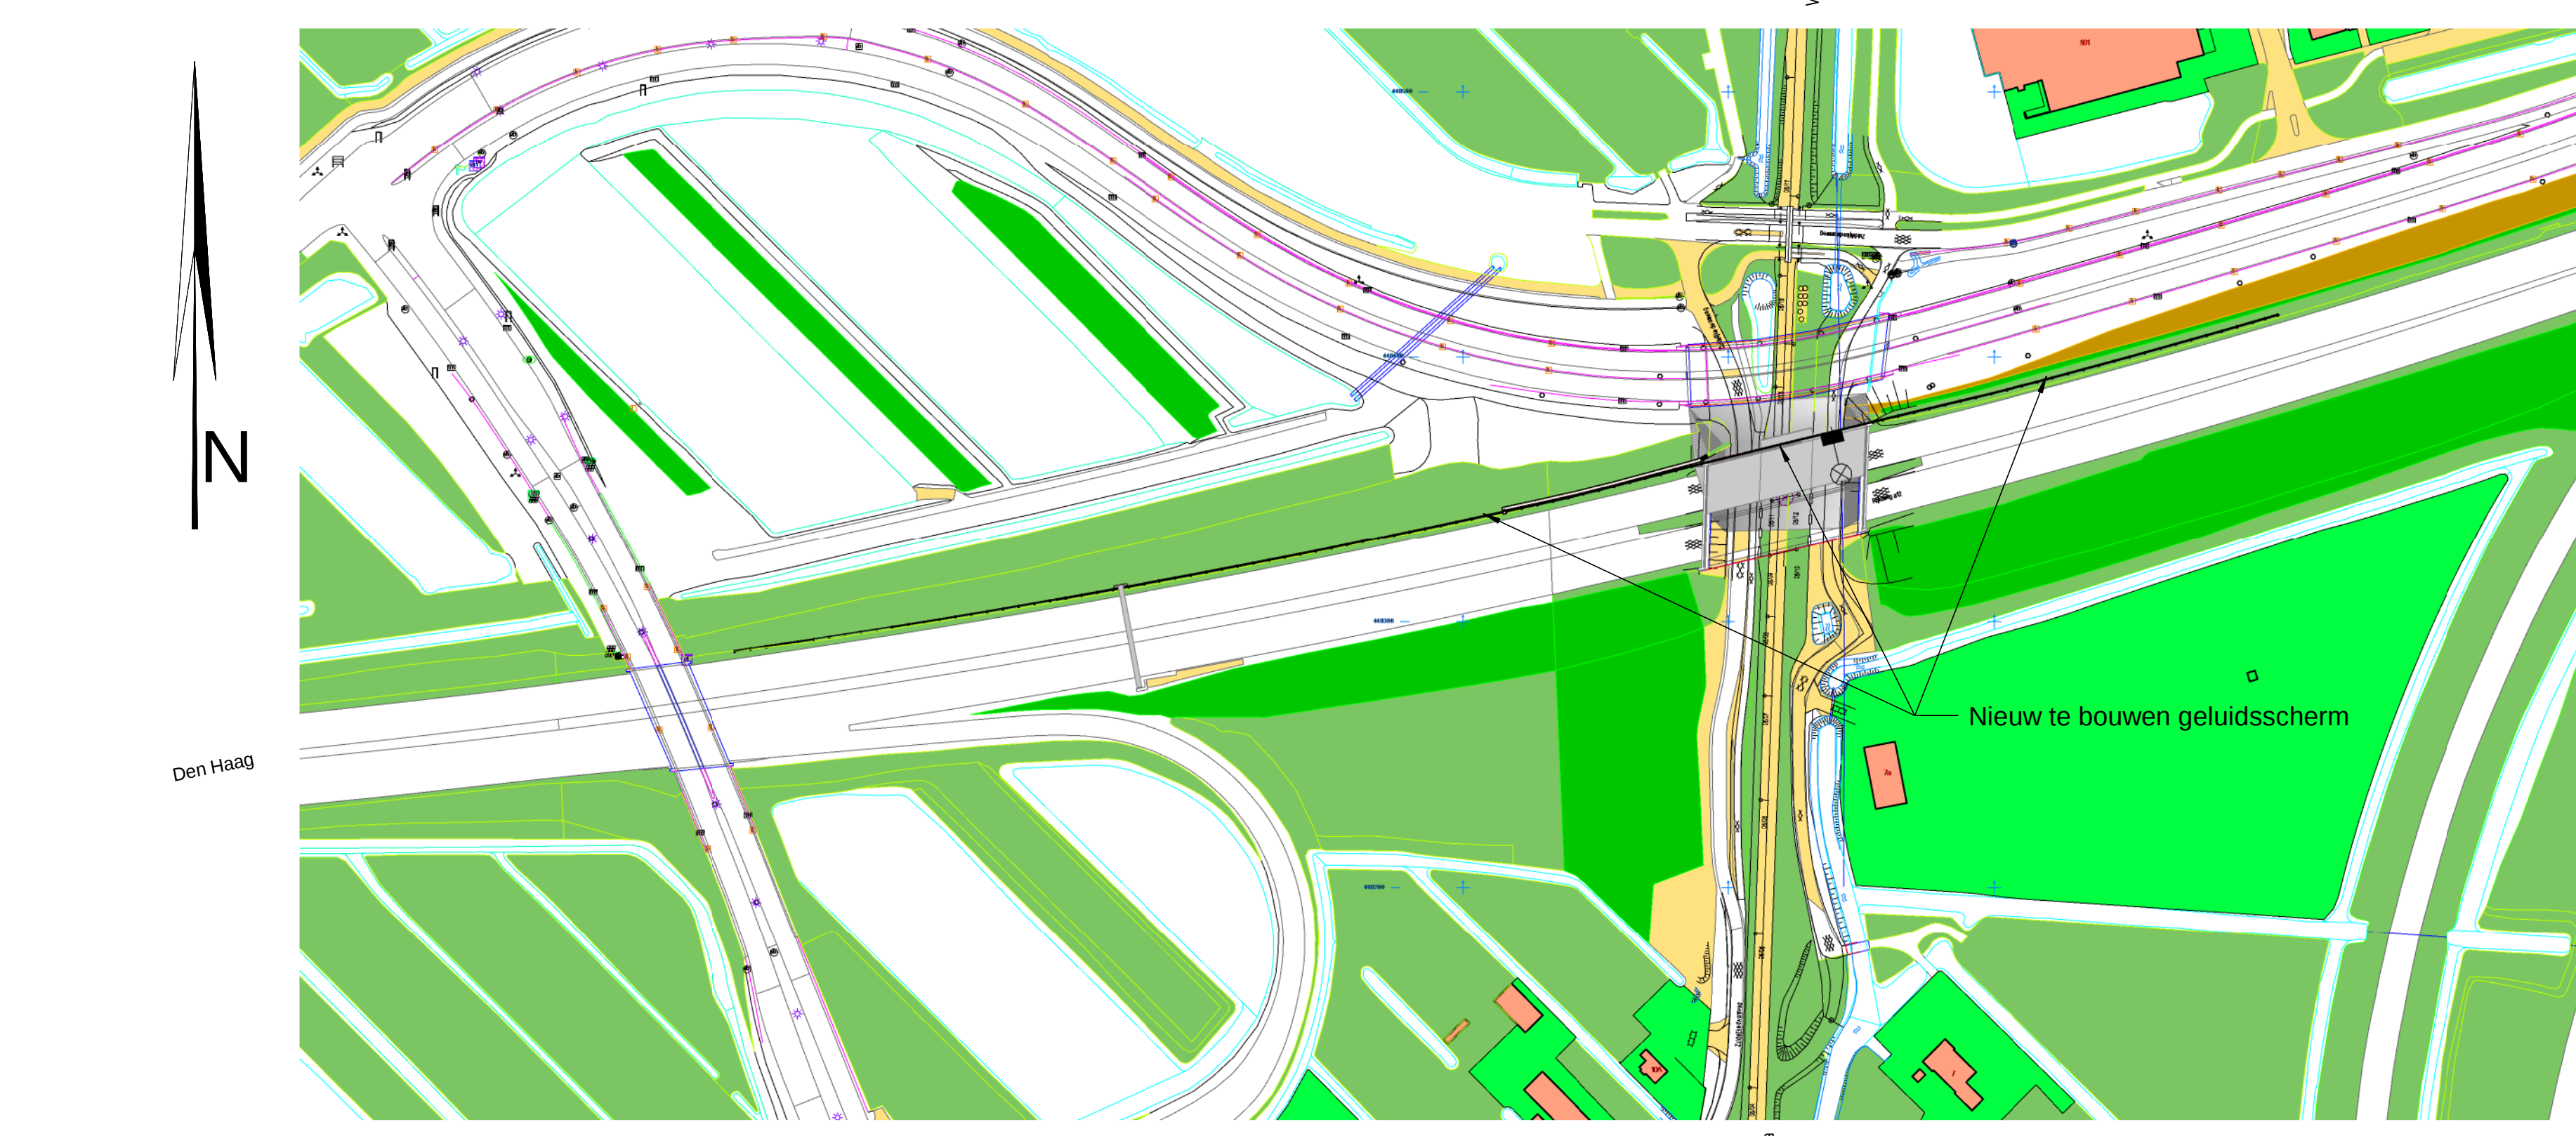

Situatie
schaal: 1: 2000

Legenda

- maatvoering in millimeters tenzij anders vermeld
- hoogtematen in meters t.o.v. N.A.P., tenzij anders aangegeven
- coördinaten in meters, tenzij anders aangegeven
- Alle maatvoering verbandhoudend met de bestaande situatie en / of maatvoering controleren en aanpassen.
- doorvoeren in uitvoering door aannemer
- coördinaten en hoogte maatvoering van het kunstwerk, aarde baan, lichtmasten en matrix-portaal in het werk controleren en geluidsscherm aanpassen, doorvoeren in uitvoering door aannemer.
- doorsteekstaven t.p.v. de buispalen niet getekend (voor detail zie tek. B.03)

Projectnummer	RM006269	WADDINXVEEN
Identificatiecode	WADDINXVEEN_geluid_A12_R10	
Modelversie	2.0	Geluidsscherm A12 Waddinxveen - Park Triangel
Modelversiedatum	23-08-2020	
Tekeningenset	5.0	Bestek Algemeen overzicht
Versiedatum	23-09-2021	
Documentaats	Vrijgegeven	1470 x 594
Formaat	1470 x 594	
Schaal	Diverse	B.02
Modelleur(s)	Burgink, P.J. van Dijk	
Besteknummer	B-2020	Movares adviseurs & ingenieurs
Projectleider	Spoon, M.	
Vrijgegeven	Spoon, M.	
Divisie: Gebouwen en Infra		
Afdeling: Intergraal Gebouw Ontwerp		
Postbus 2855		
3800 GW Utrecht		

D:\data\Revit\0318\WADDINXVEEN_geluidsscherm_A12_R10_paul van dijk\PELGH.nl

23-9-2021 15:37:50