




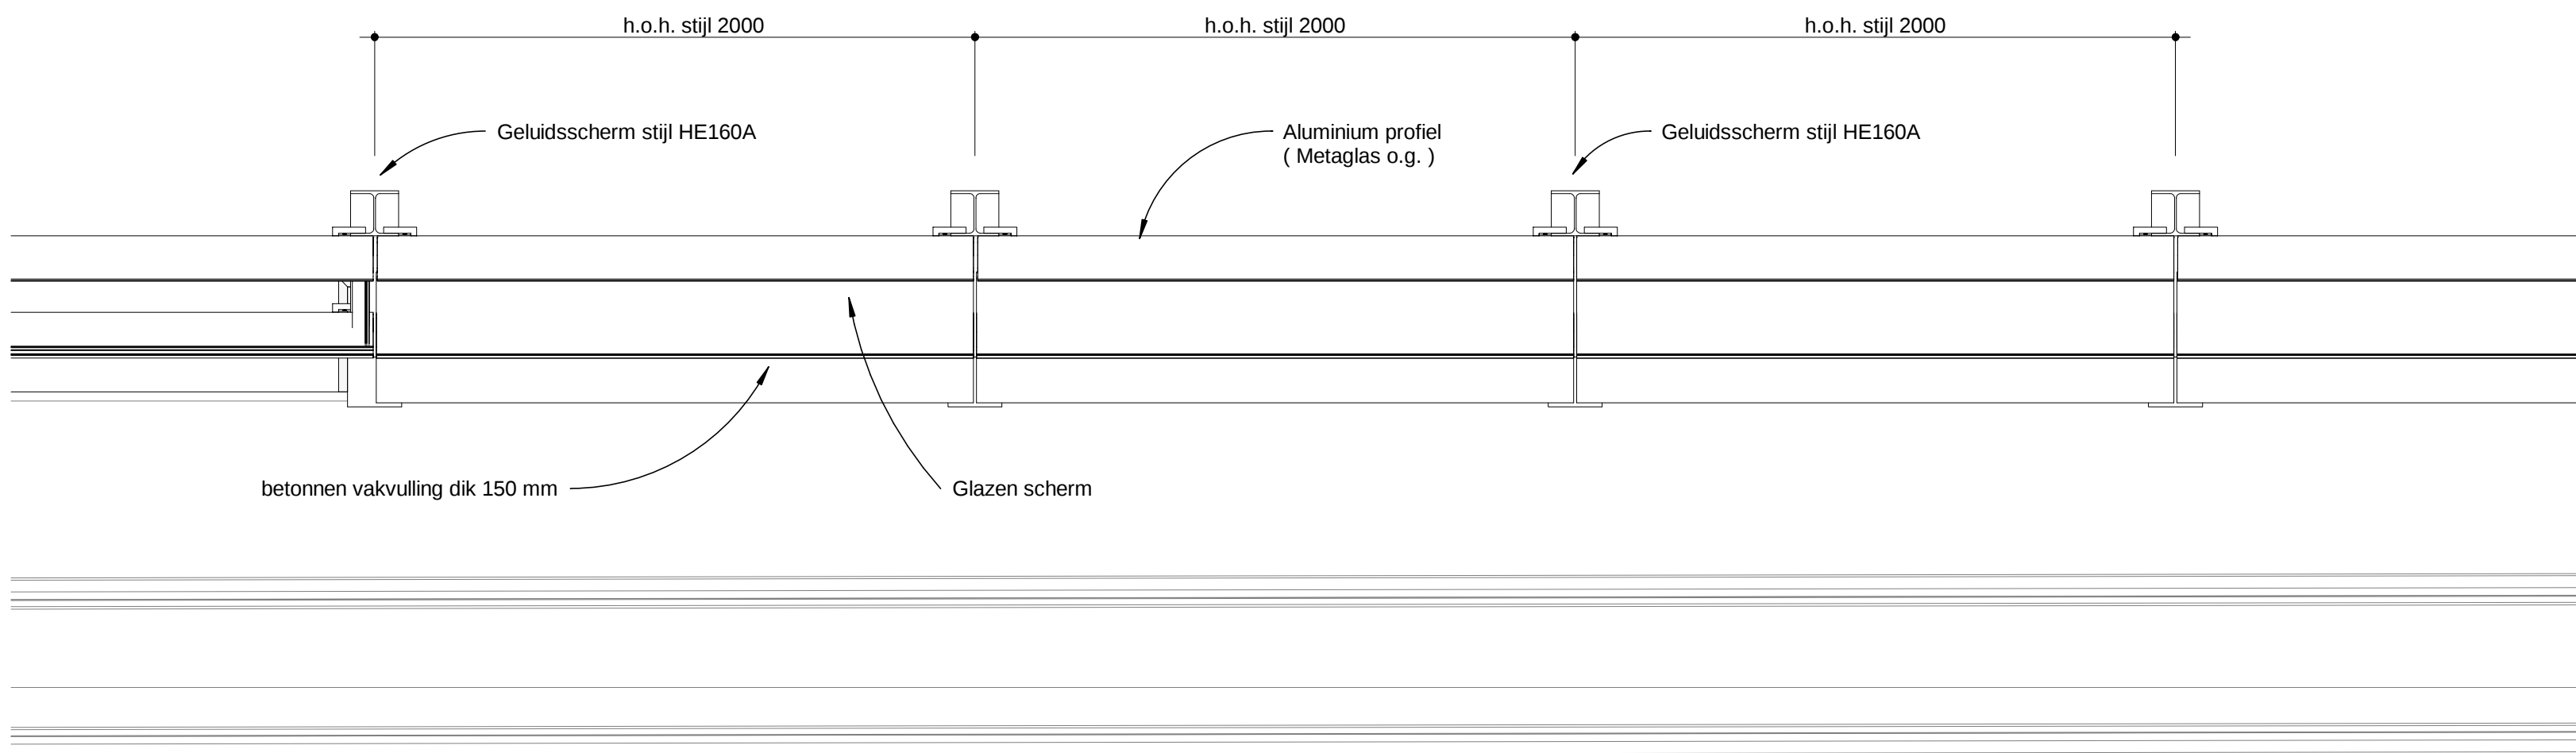


BAZ scherm op kunstwerk
schaal: 1 : 20

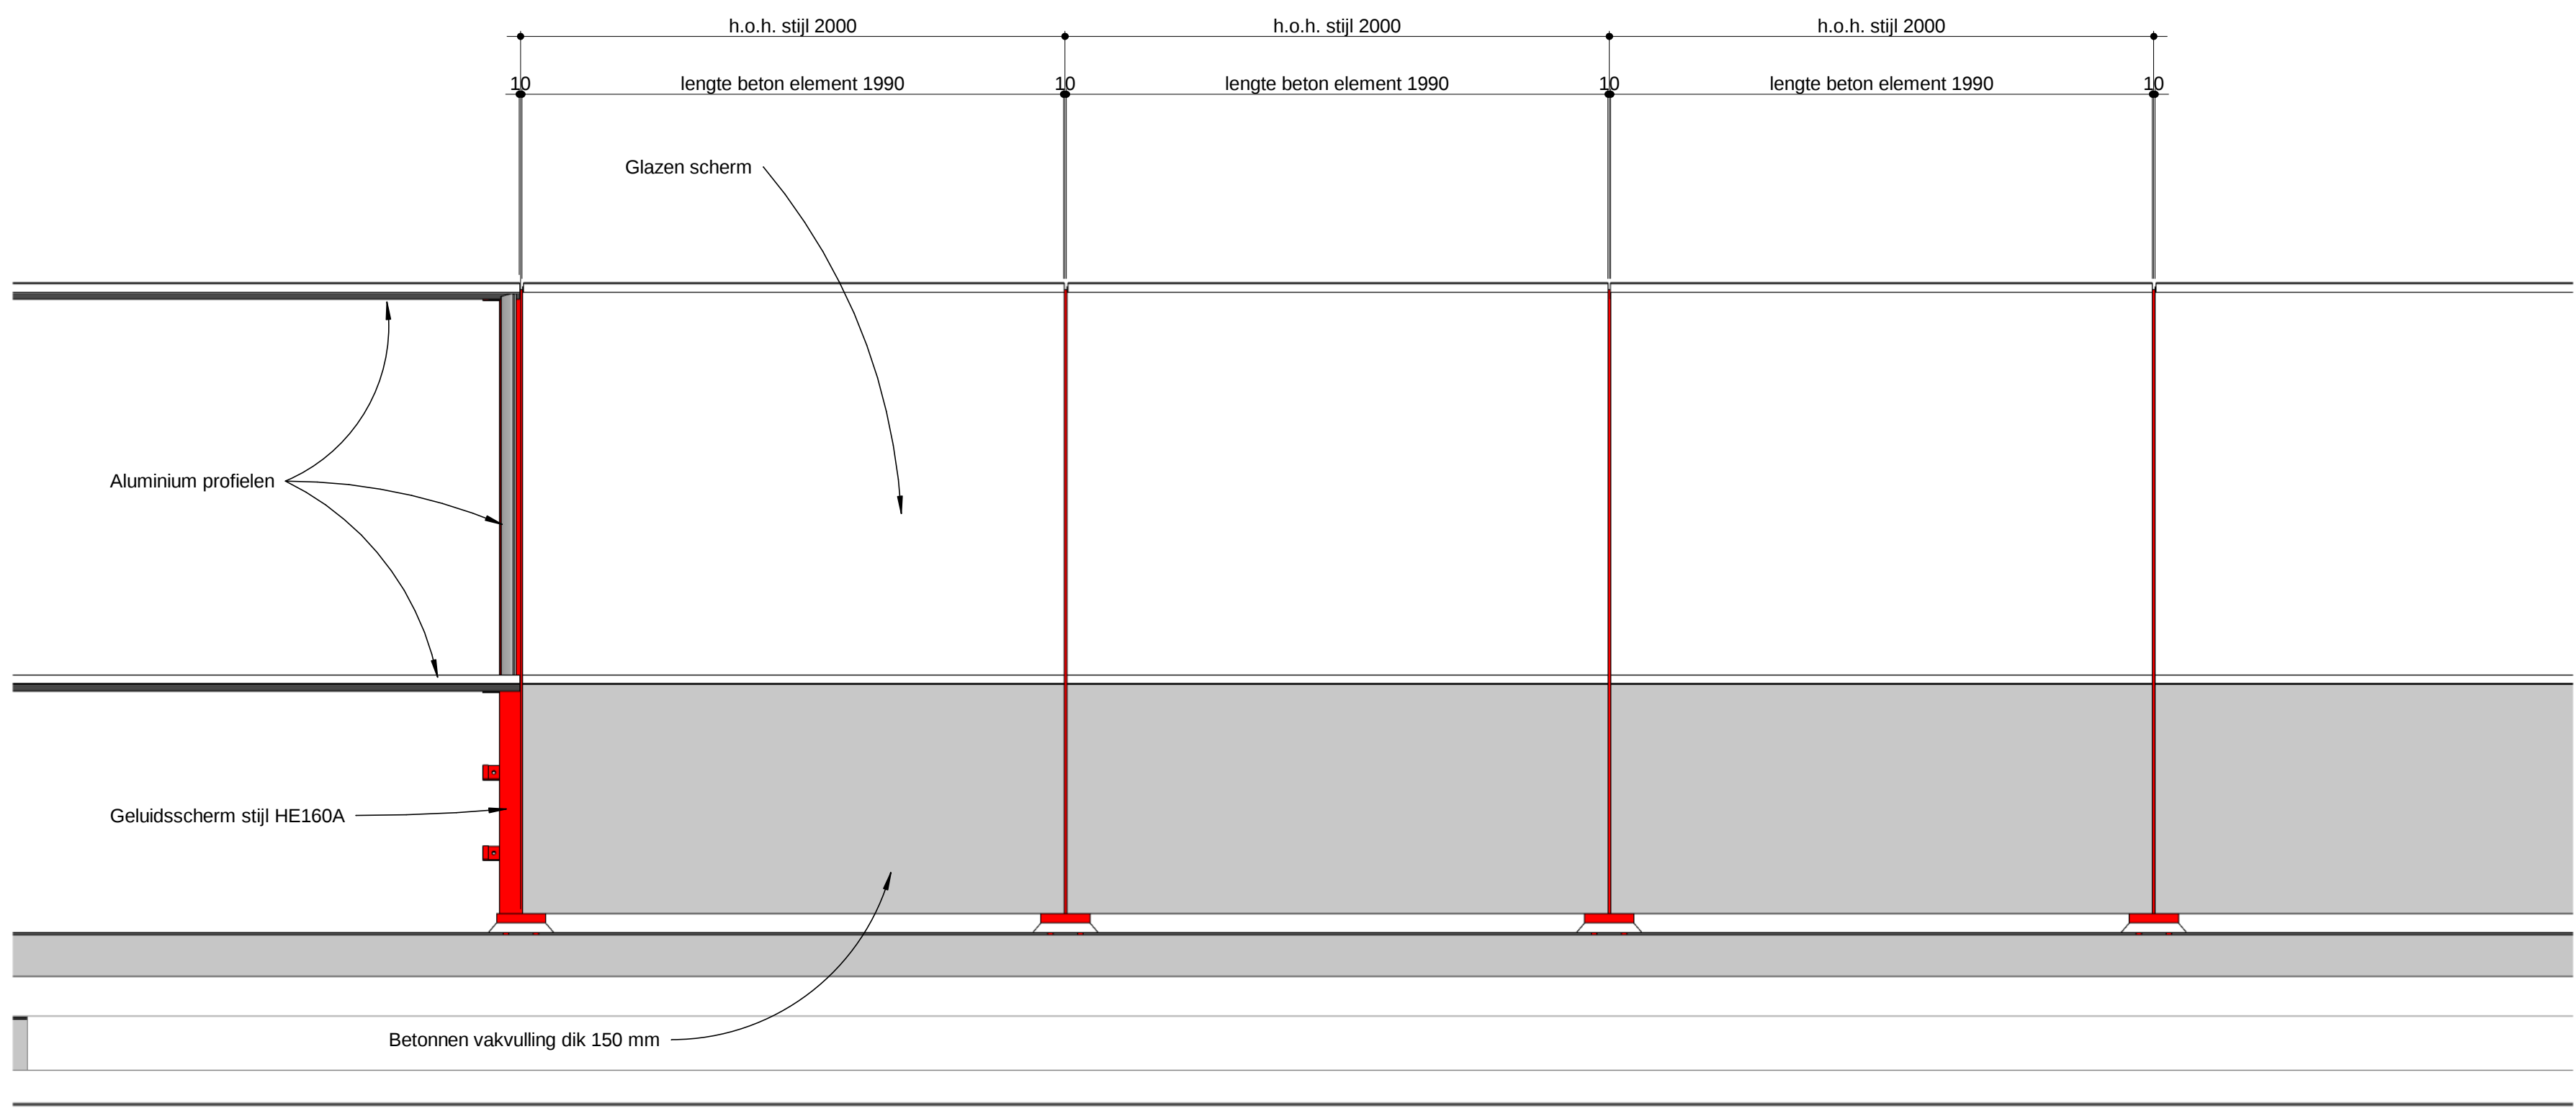


VAZ scherm op kunstwerk
schaal: 1 : 20

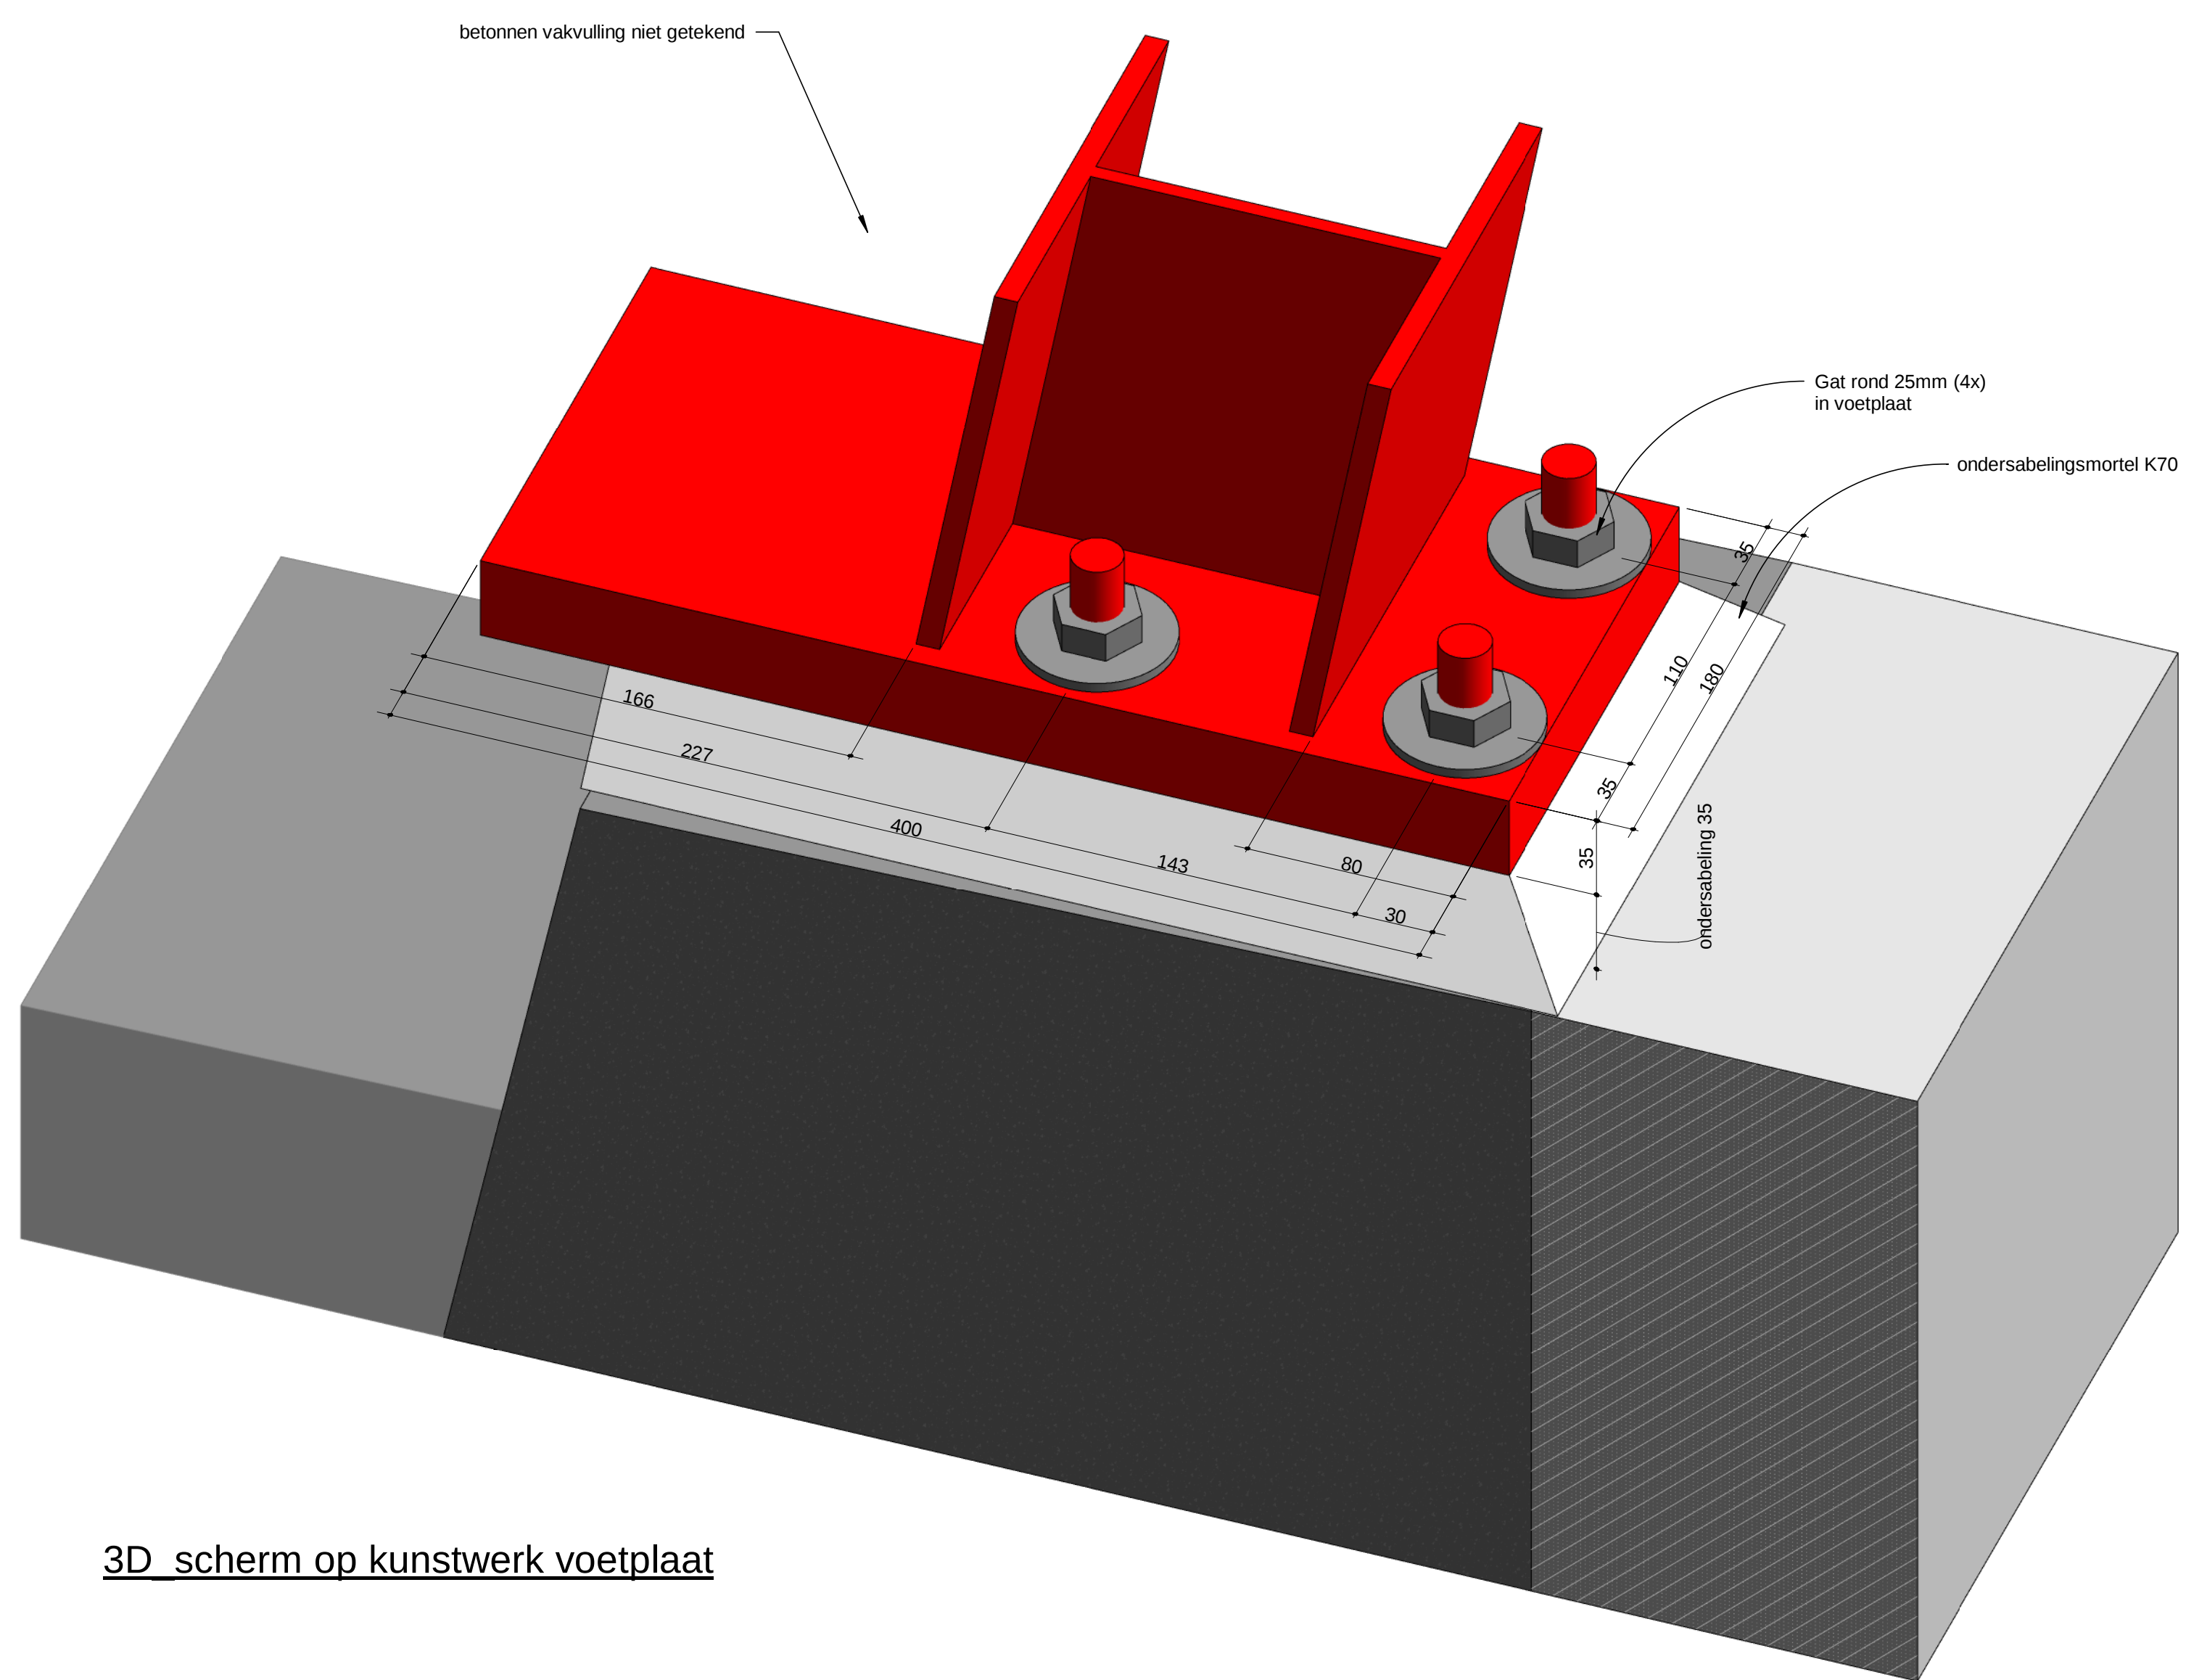


3D scherm op kunstwerk voetplaat

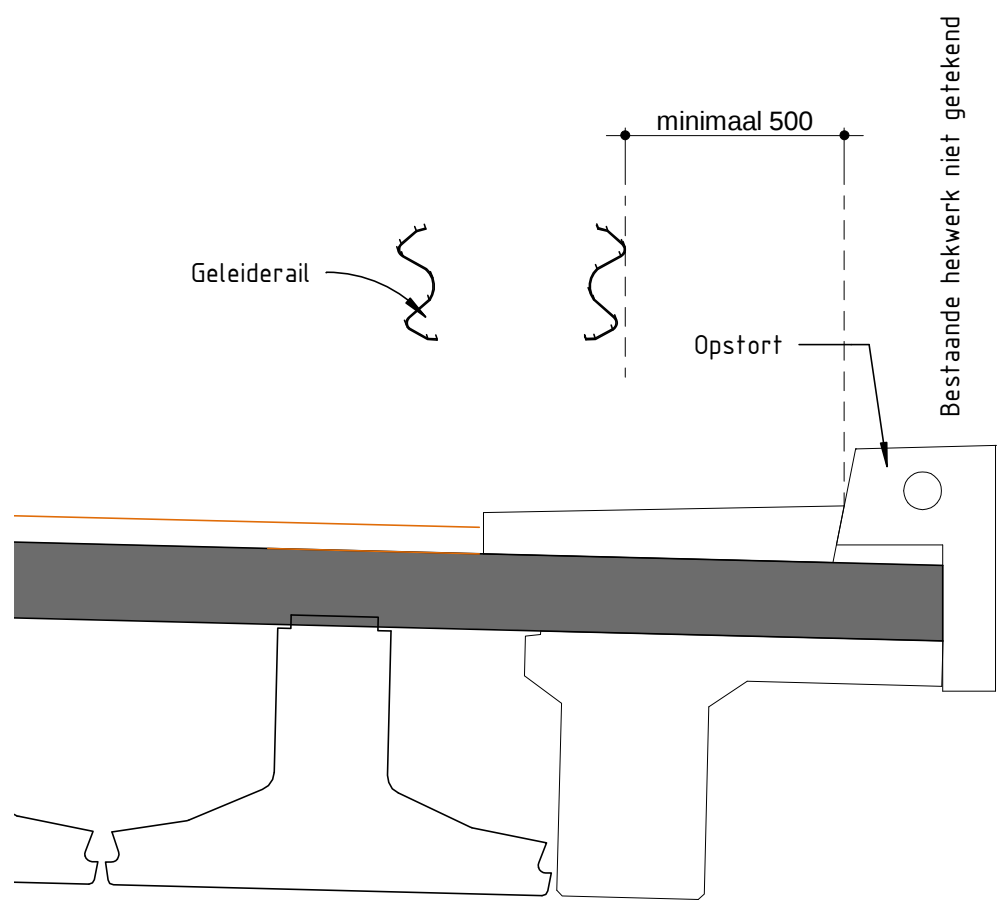


DRSN Kunstwerk bestaand
schaal: 1 : 20

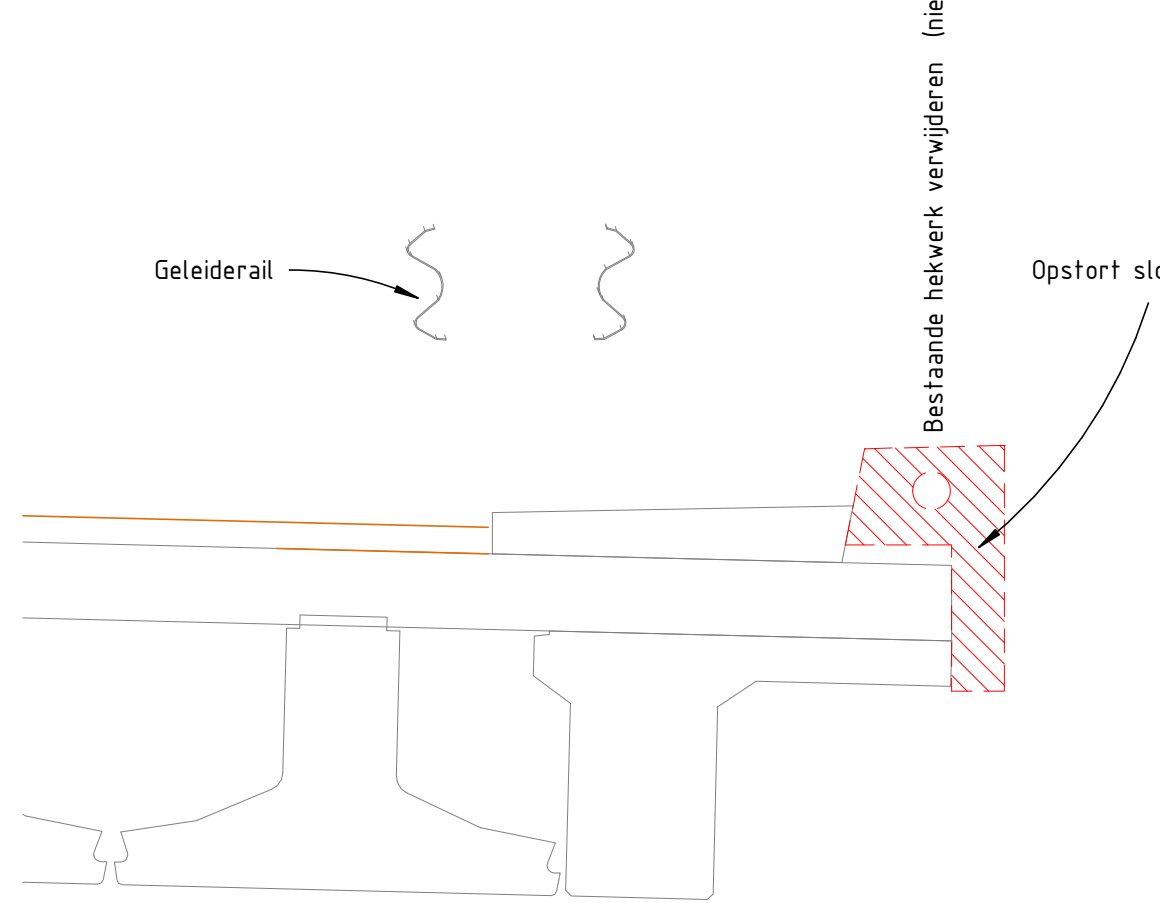


DRSN Kunstwerk sloop
schaal: 1 : 20

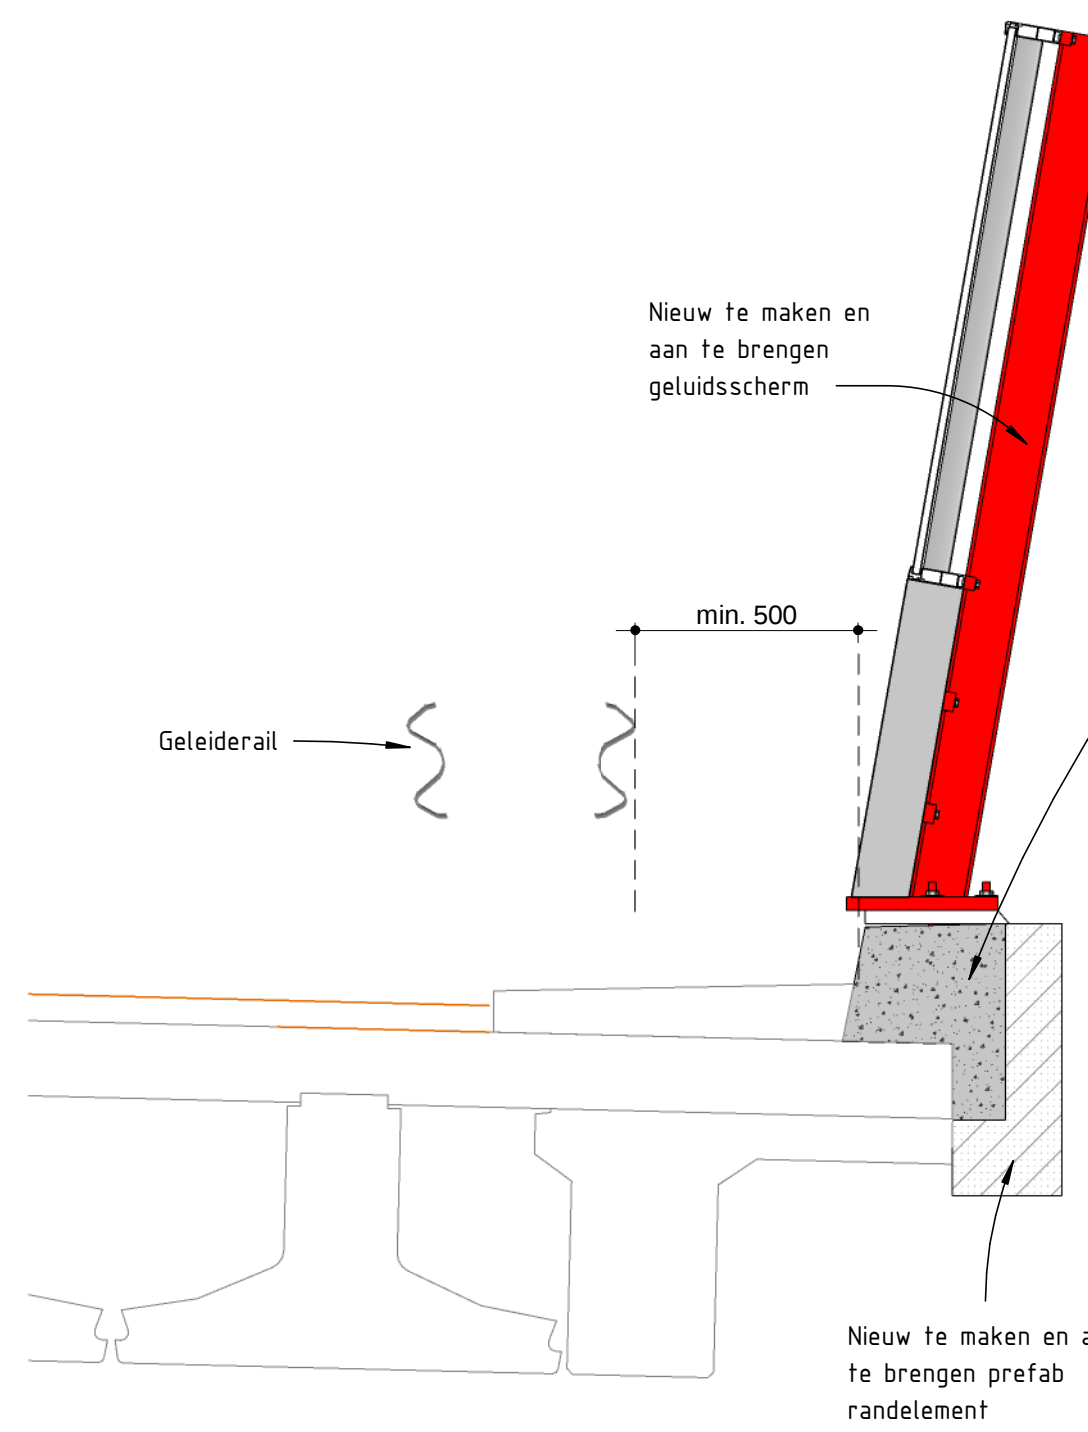

DRSN Kunstwerk nieuw
schaal: 1 : 20

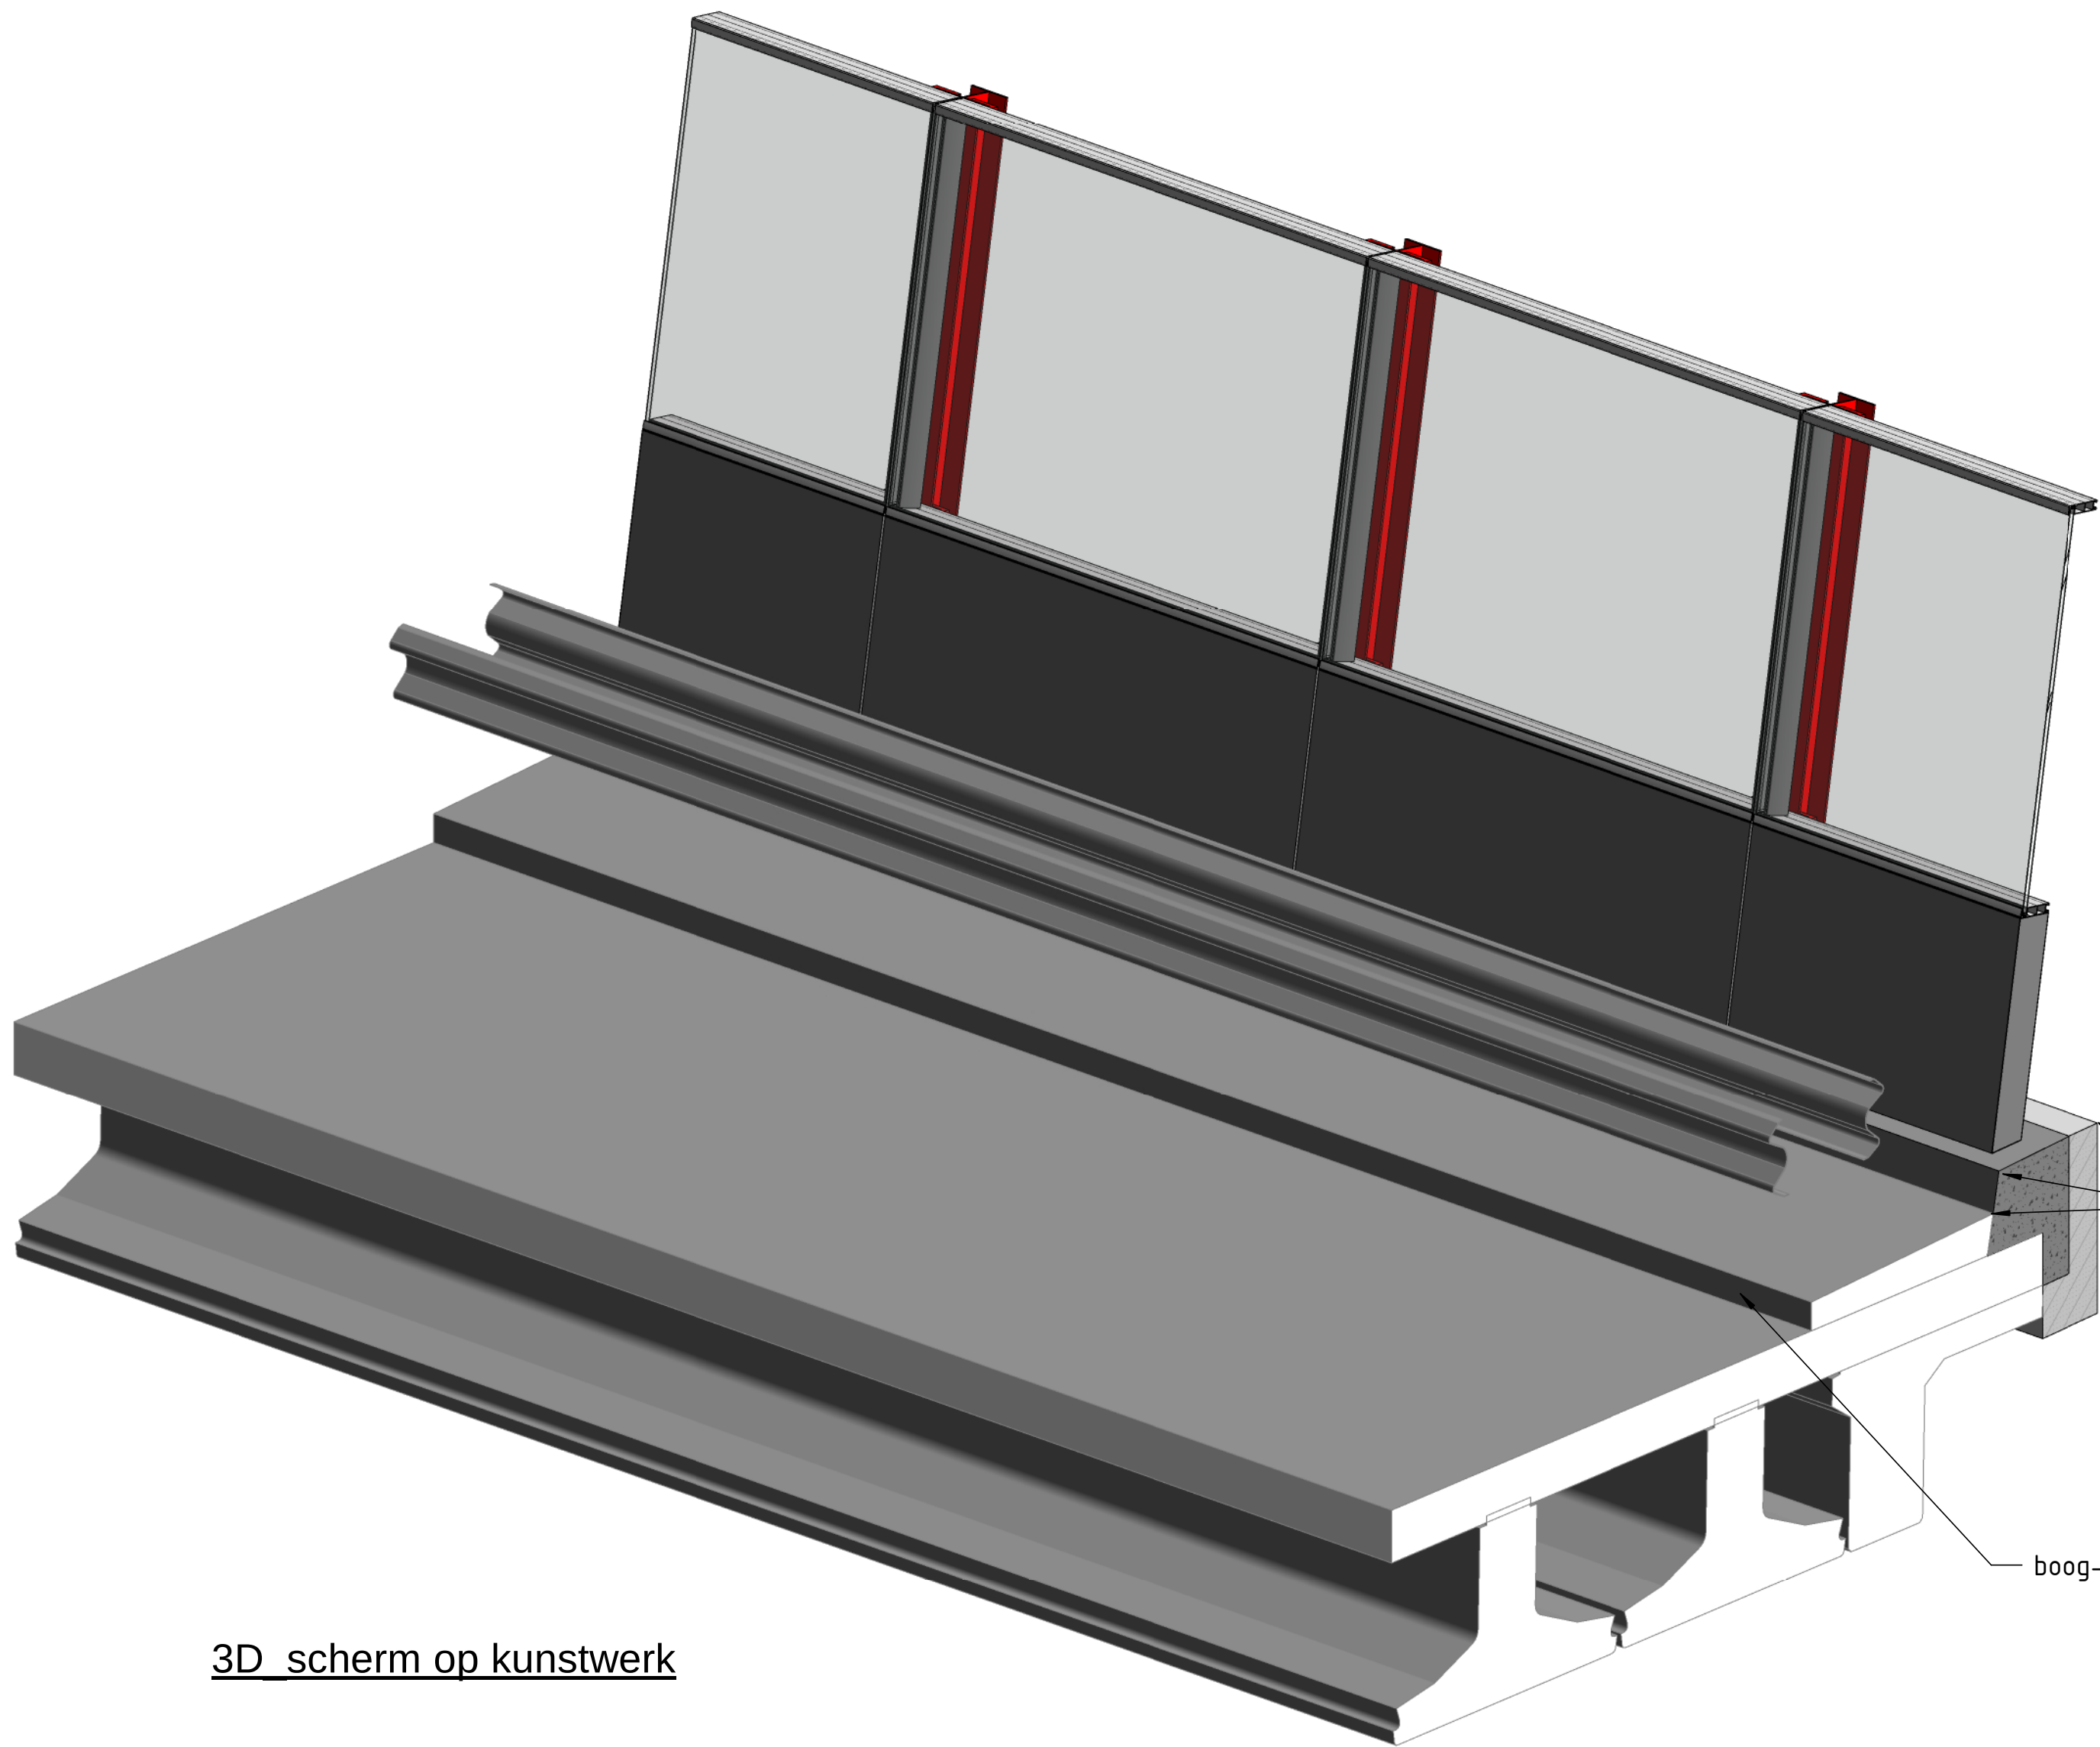

3D scherm op kunstwerk

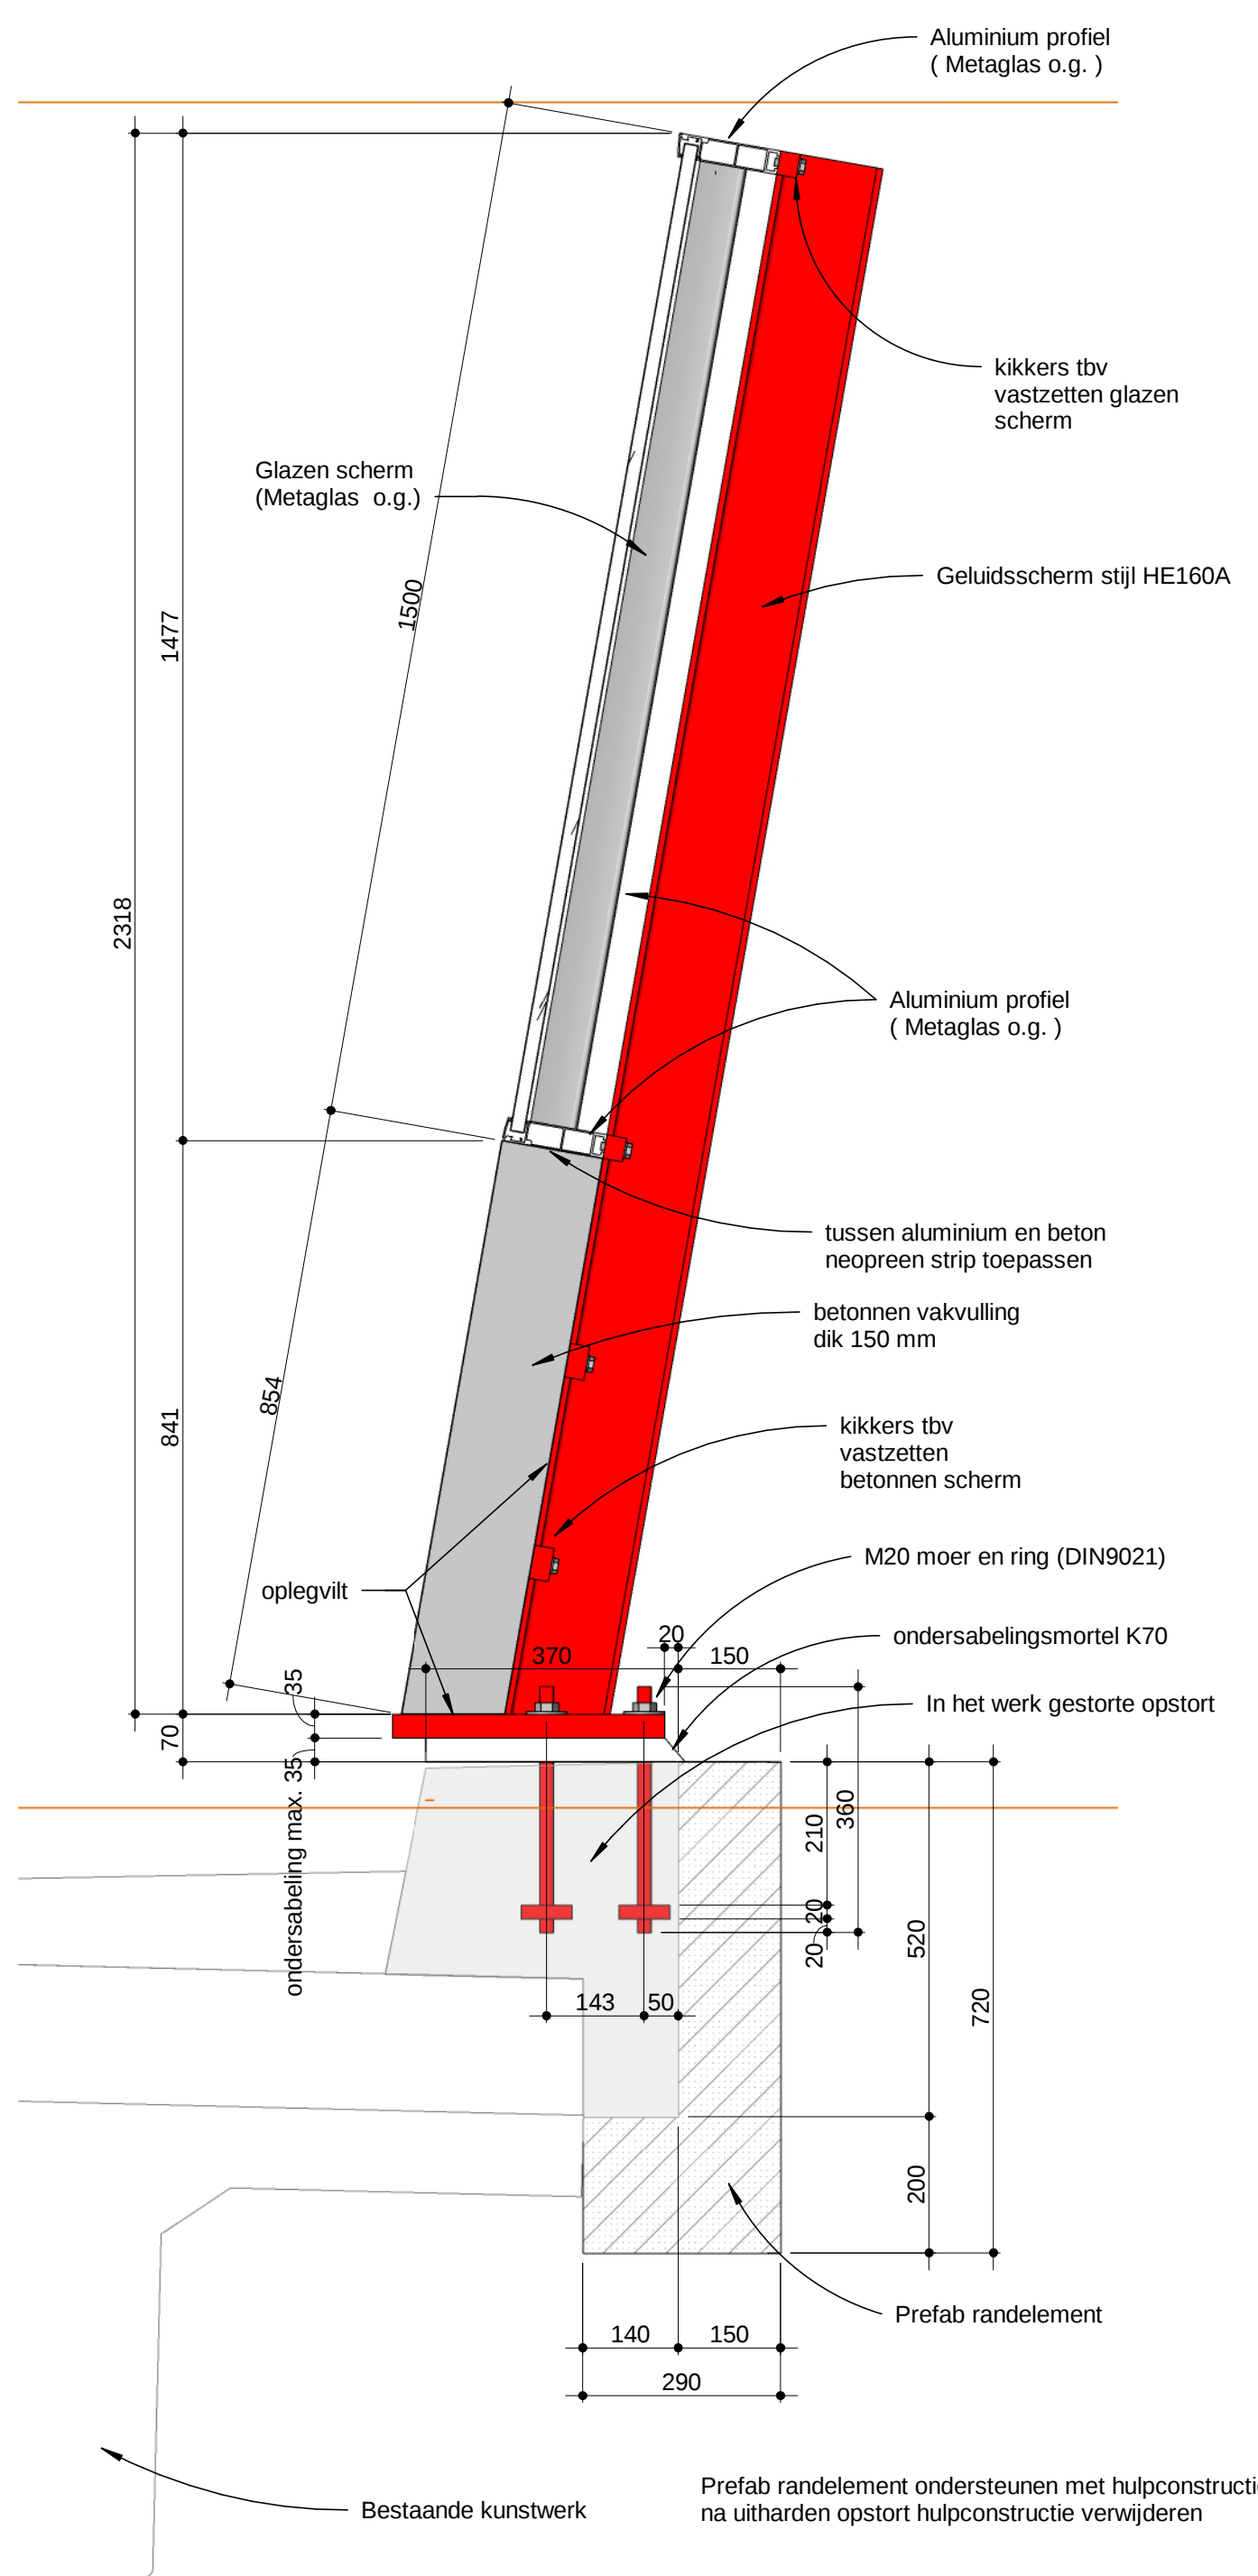

ZAZ geluidsscherm op kunstwerk
schaal: 1 : 10

- BETON:**
- Betonsterkteklasse in het werk gestort beton C30/37
 - Betonsterkteklasse prefab beton C35/45
 - Vellinganten 20mm
 - Wapeningsstaal: B500B
 - Huisdeklasse beton XC4/XC3/XF4
 - Betondekking
 - Betonprop : 40 mm
 - Ondersabelingsmortel K70

- STAAL:**
- Staalkwaliteit S235
 - Kwaliteit bevestigingsmiddelen (bouten, moeren en ankers): B8
 - Conservering
 - Volgens NEN-EN-ISO 1461 : 2009, door thermisch verzinken
 - aangebrachte deklagen op ijzeren en stalen voorwerpen
 - Levensduur 50 jaar
 - Constructiestaal: Thermisch verzinkt + 3 laag conserveringssysteem met een laagdikte bestaande uit:
 - Primer: epoxylaag
 - Deklaag: Polyurethaanlaag of Polysiloxaan - acrylaatlaag;
 - Scherpe hoeken staalconstructie afbramen voor verzinken.
 - Draadlossen voorzien van bouten met kopervel tijdens verzinken.
 - Draadeinden, ringen en moeren isometrisch passend, thermisch verzinkt uitvoeren volgens NEN-EN-ISO 18684 : 2004, bevestigingsartikelen.

- Kleur:**
- Constructiestaal: NCS S 6502-R (Reddish grey), glansgraad MAT

Legenda

- maatvoering in millimeters tenzij anders vermeld
- hoogtematen in meters t.o.v. N.A.P., tenzij anders aangegeven
- coördinaten in meters, tenzij anders aangegeven
- Alle maatvoering verbandhoudend met de bestaande situatie en/of maatvoering controleren en aanpassen, doorvoeren in uitvoering door aannemer
- coördinaten en hoogte maatvoering van het kunstwerk, aarde baan, lichtmasten en main-portaal in het werk controleren en geluidsscherm aanpassen, doorvoeren in uitvoering door aannemer.
- doorsteekstaven t.p.v. de buispalen niet getekend (voor detail zie tek. B.03)

Projectnummer	RM006269
Identificatiecode	WADDINXVEEN_geluid_A12_R18
Modificatie	2.0
Modificatiedatum	20-08-2020
Uitvoering	3.0
Versteljaar	23-09-2021
Documentstatus	Vrijgegeven
Formaat	1189 x 841
Schaal	1: 10 en 1: 20
Modelbouw	Bouwkunst / P.J. van Dijk
Bestandsnummer	9-2020
Projectleider	Spoorn, M
Vrijgegeven	Spoorn, M

Divisie: Gebouwen en Infra

Afdeling: Intergraal Gebouw Ontwerp

Postbus 2855

5500 GV Utrecht

WADDINXVEEN

Geluidsscherm A12

Waddinxveen Park Triangel

Bestek

Scherm op het kunstwerk

Movares
adviseurs & ingenieurs