



BAZ scherm langs de baan
schaal: 1 : 20

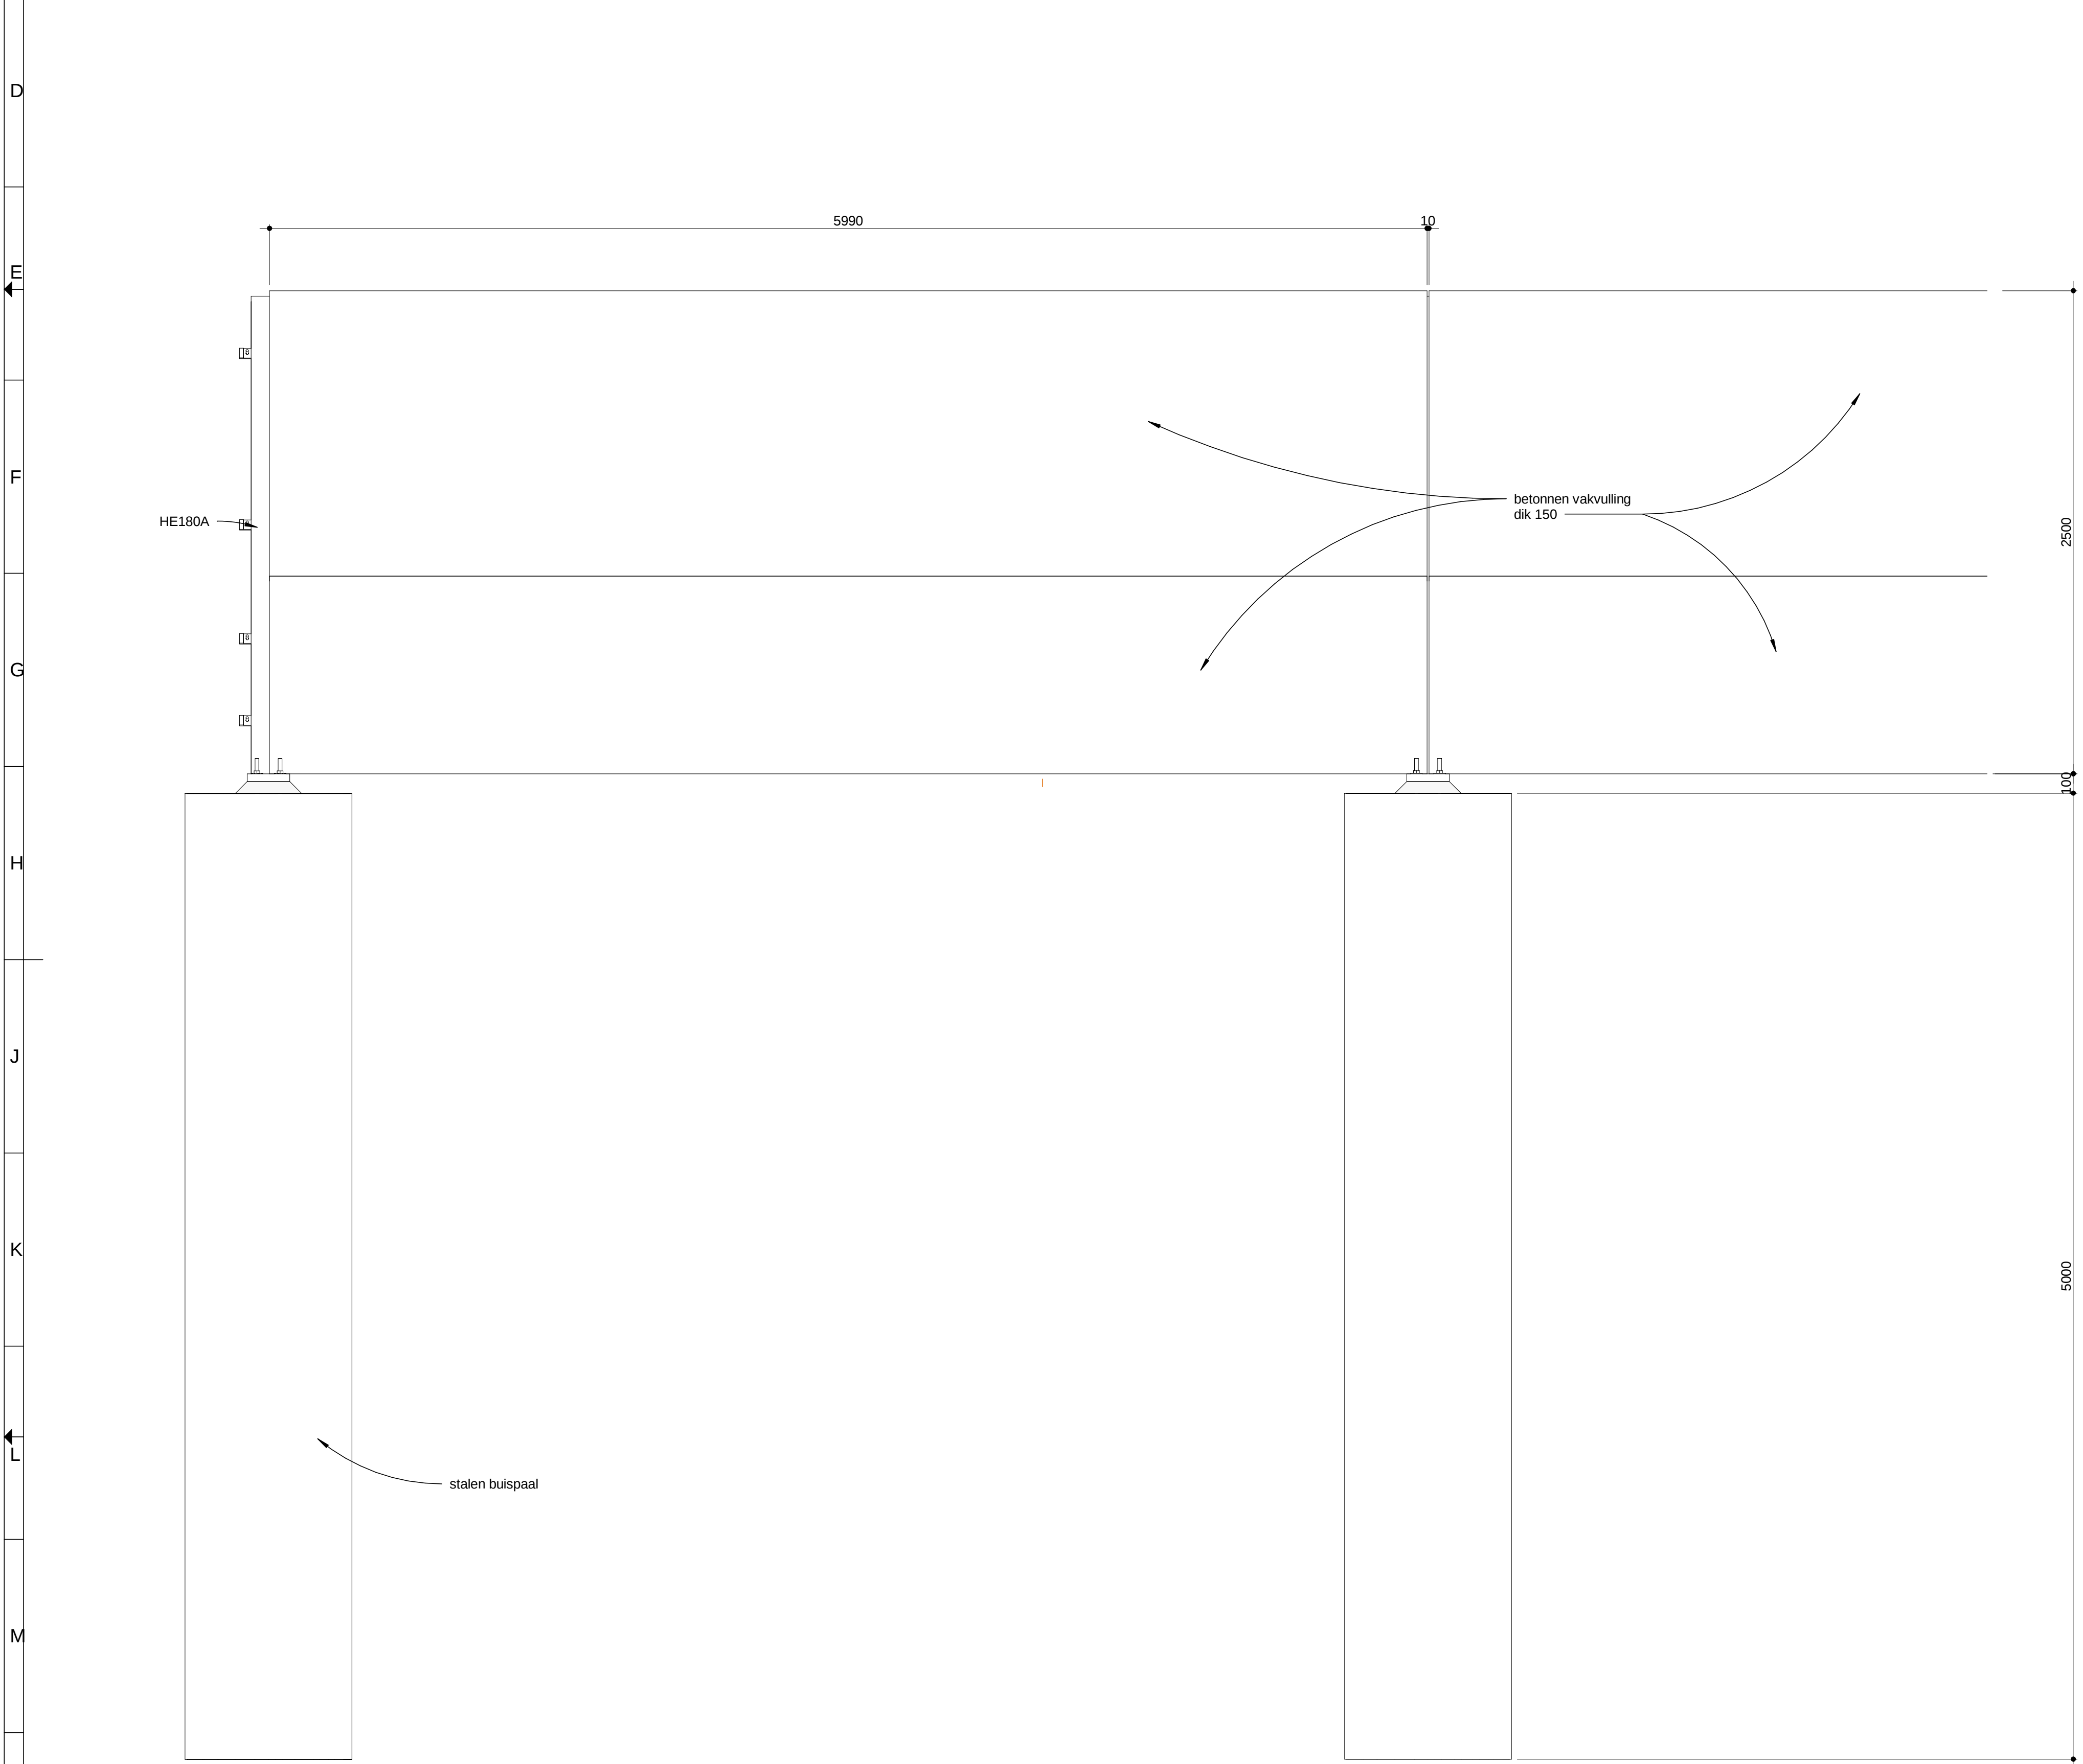


VAZ scherm langs de baan
schaal: 1 : 20

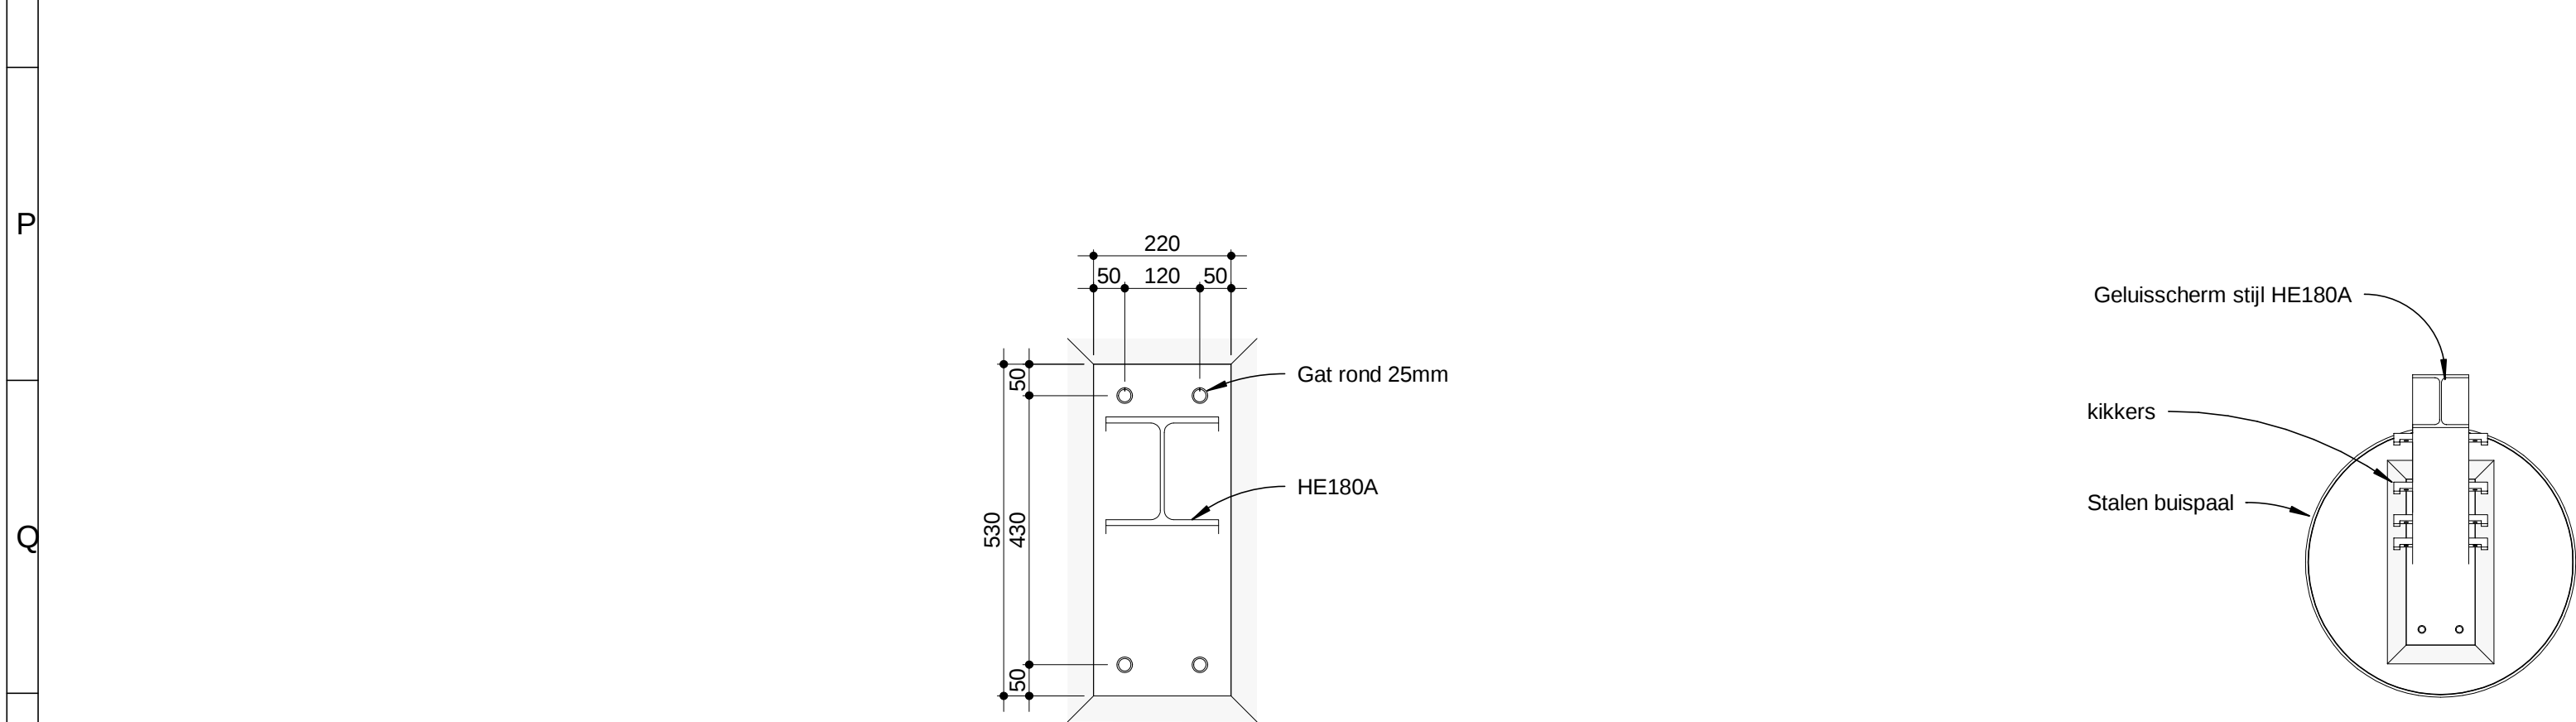


Voetplaat geluidsschermstijl
schaal: 1 : 10


BAZ schermstijl en paal
schaal: 1 : 20

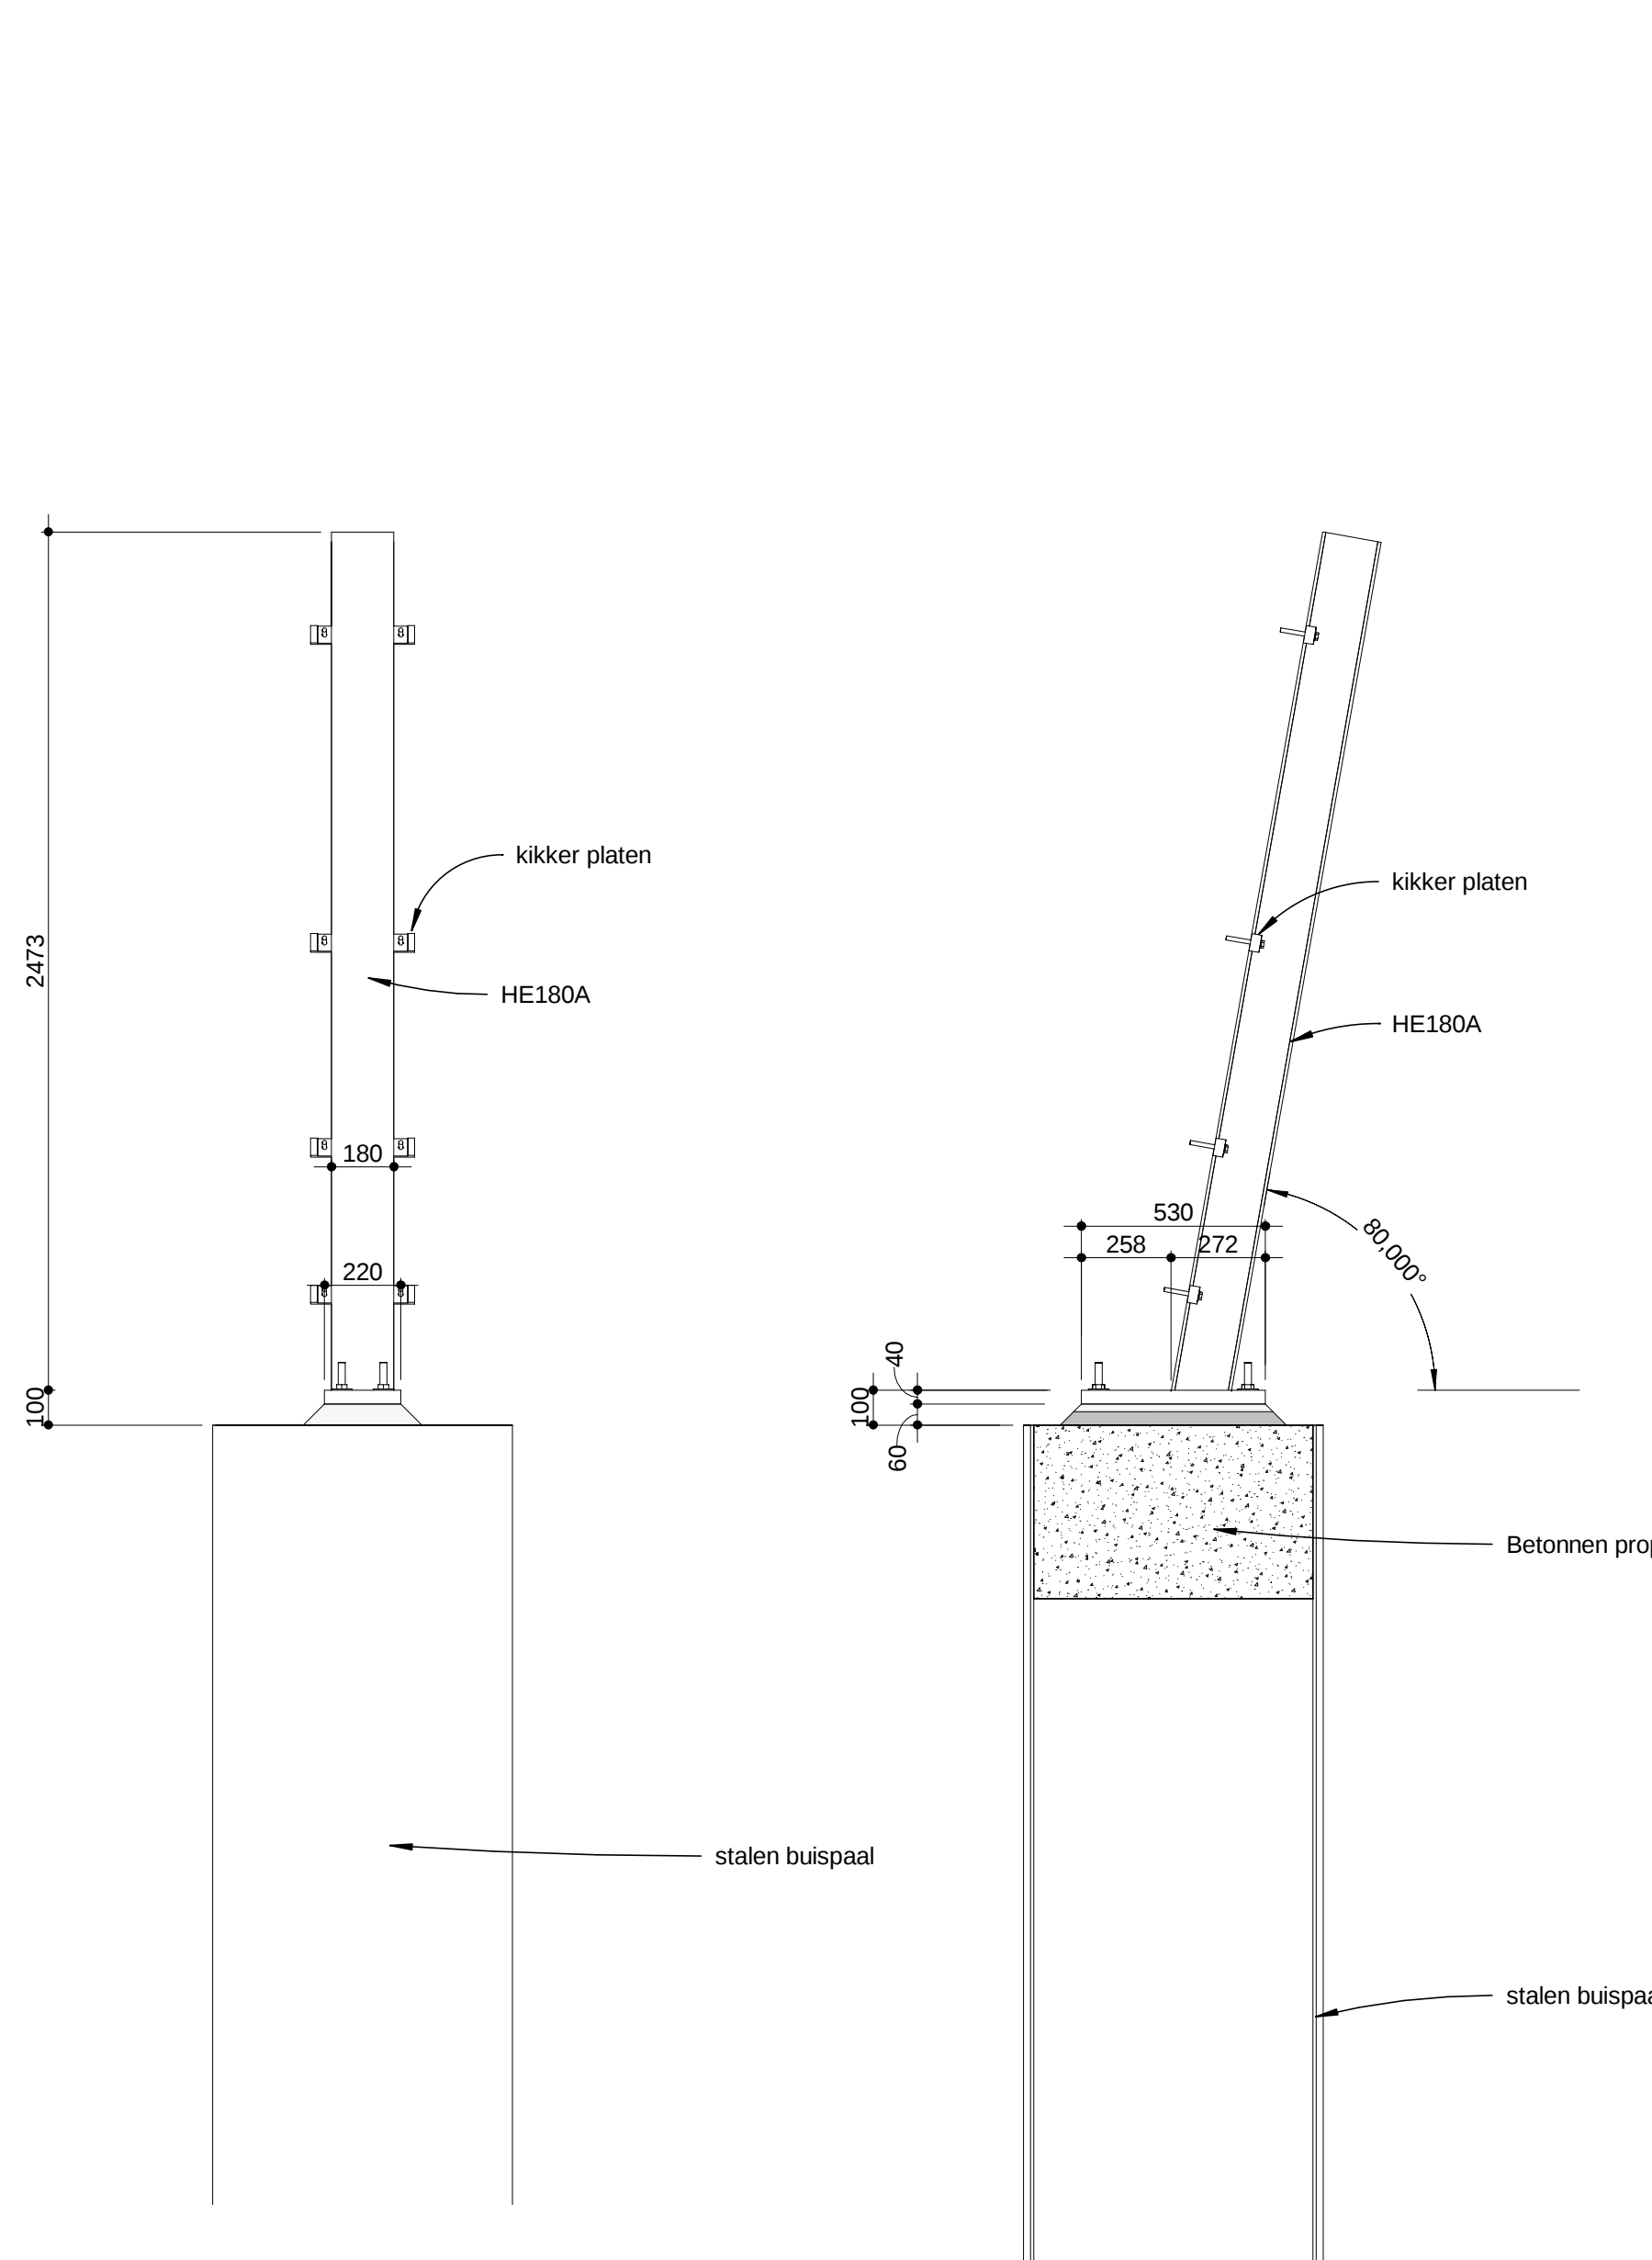


VAZ buispaal en stijl
schaal: 1 : 20

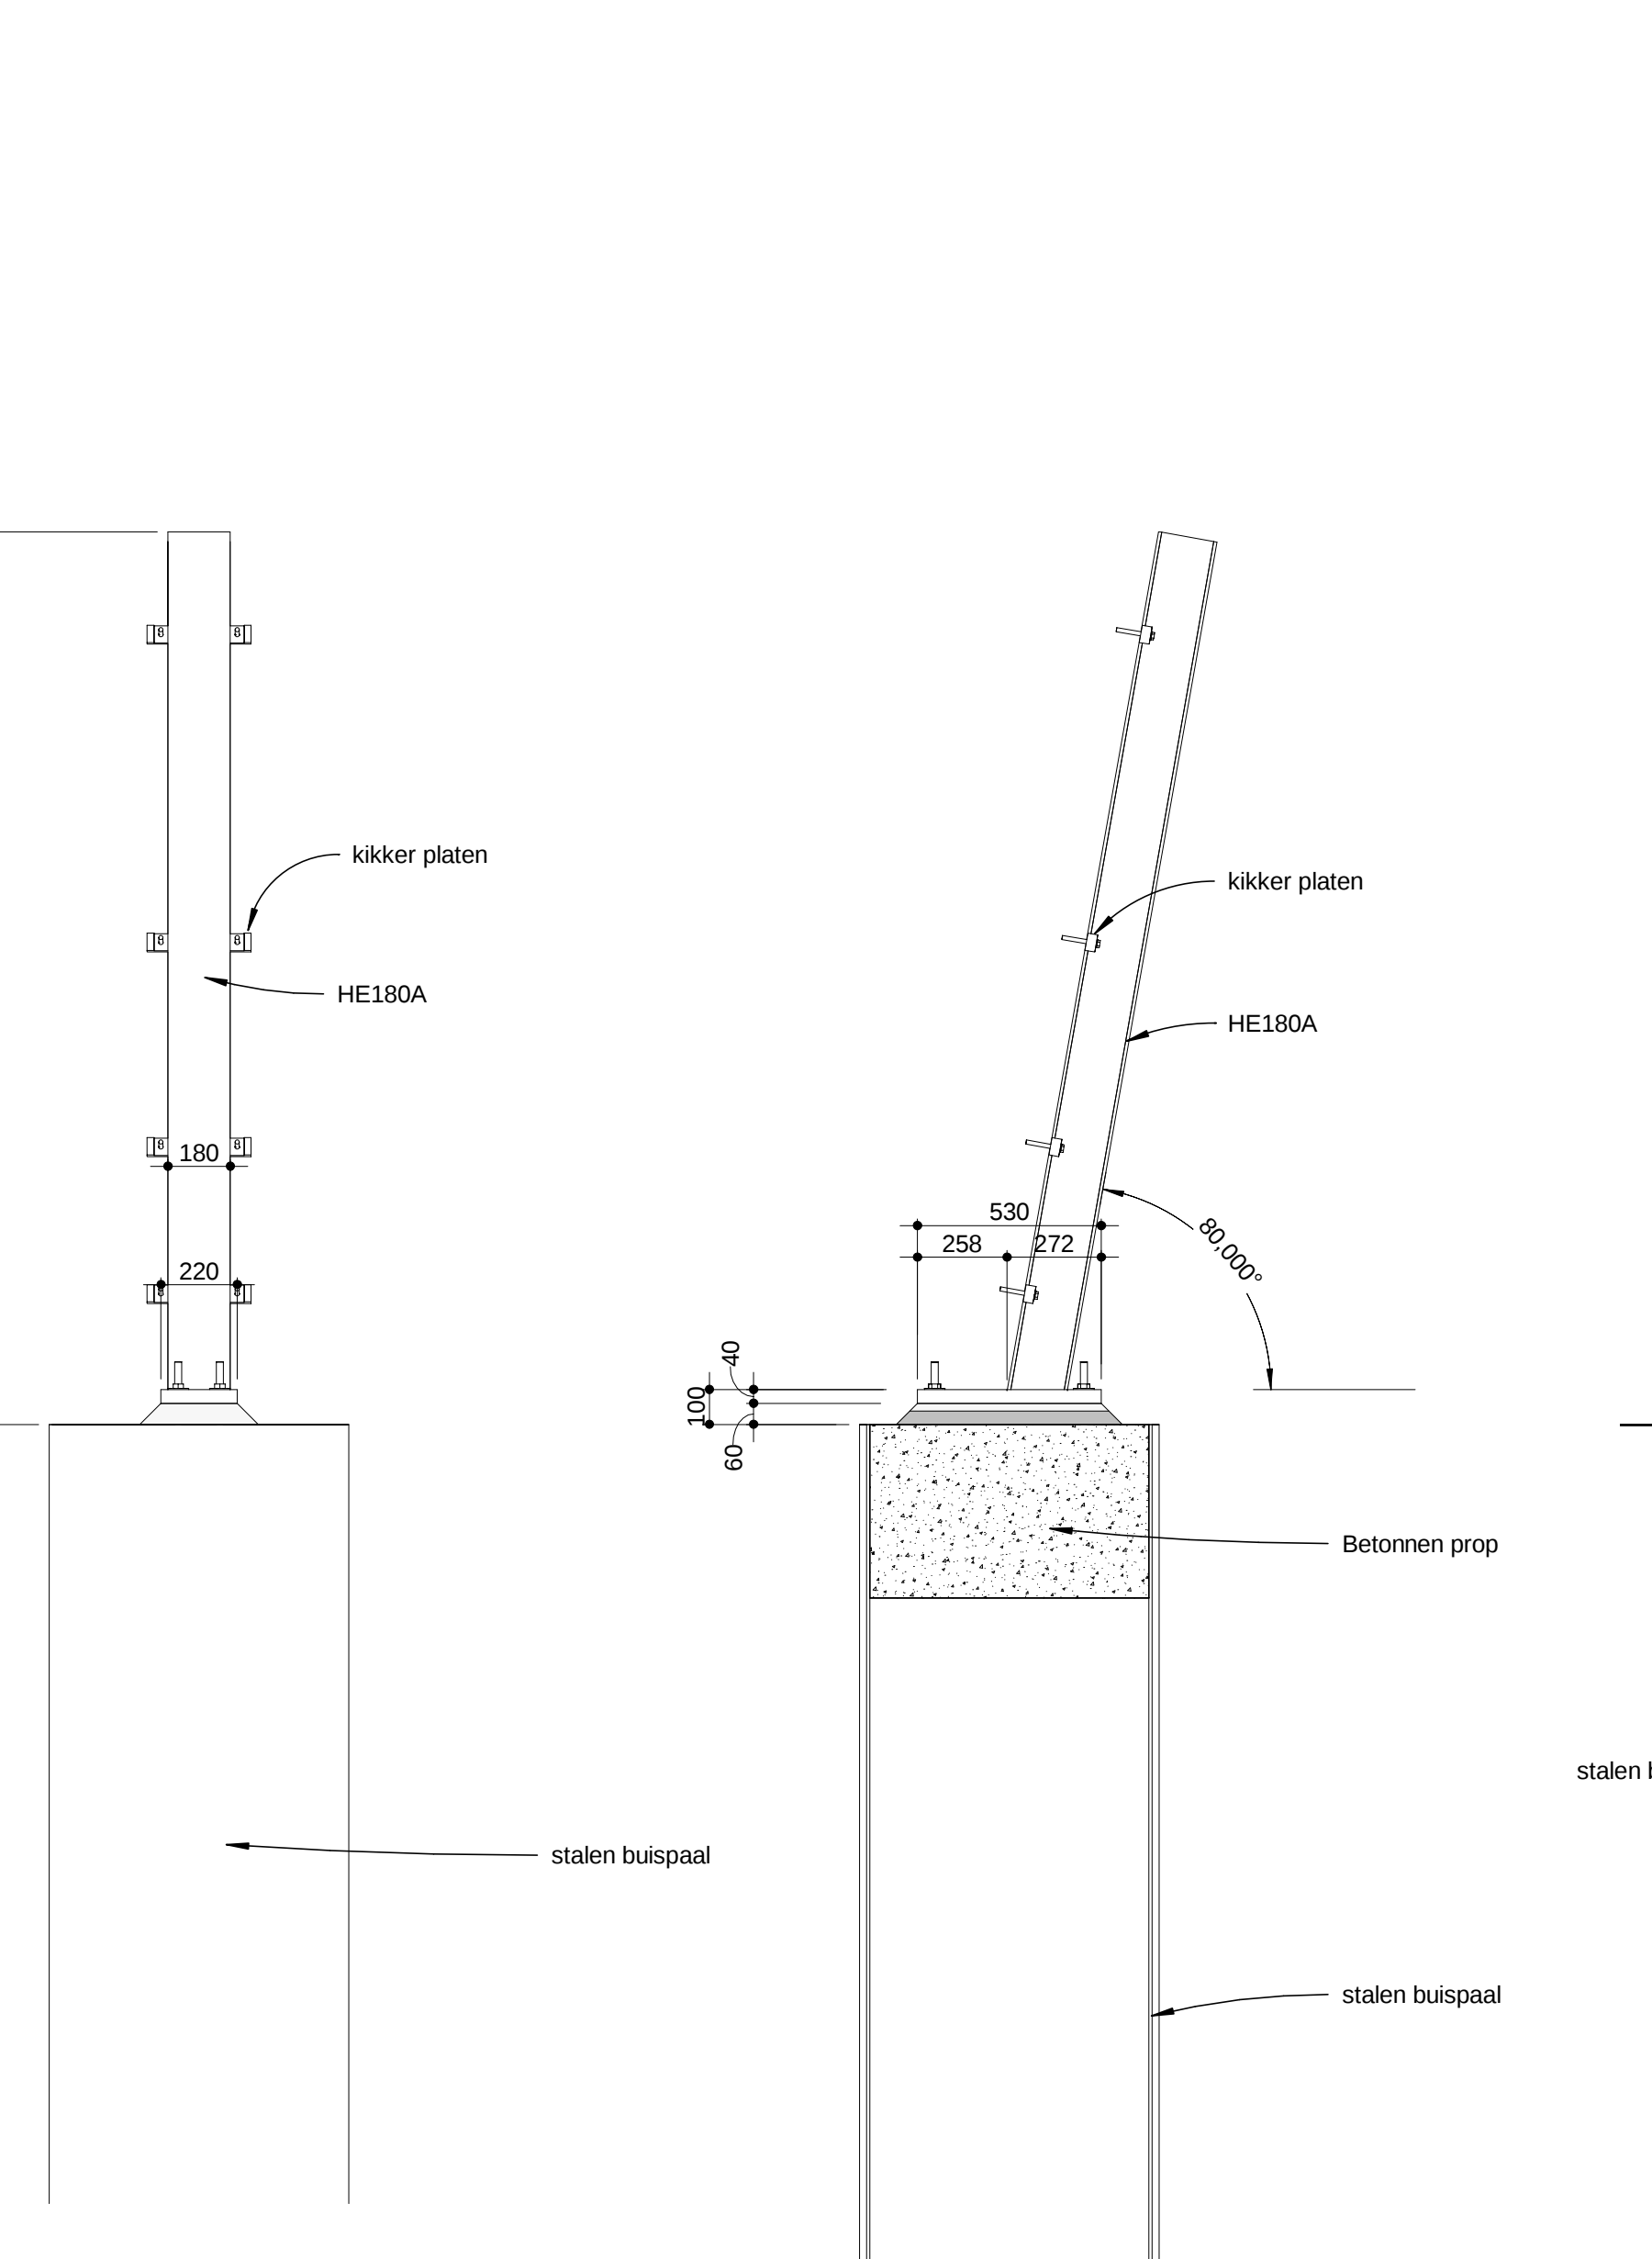


Doornedede buispaal en stijl
schaal: 1 : 20

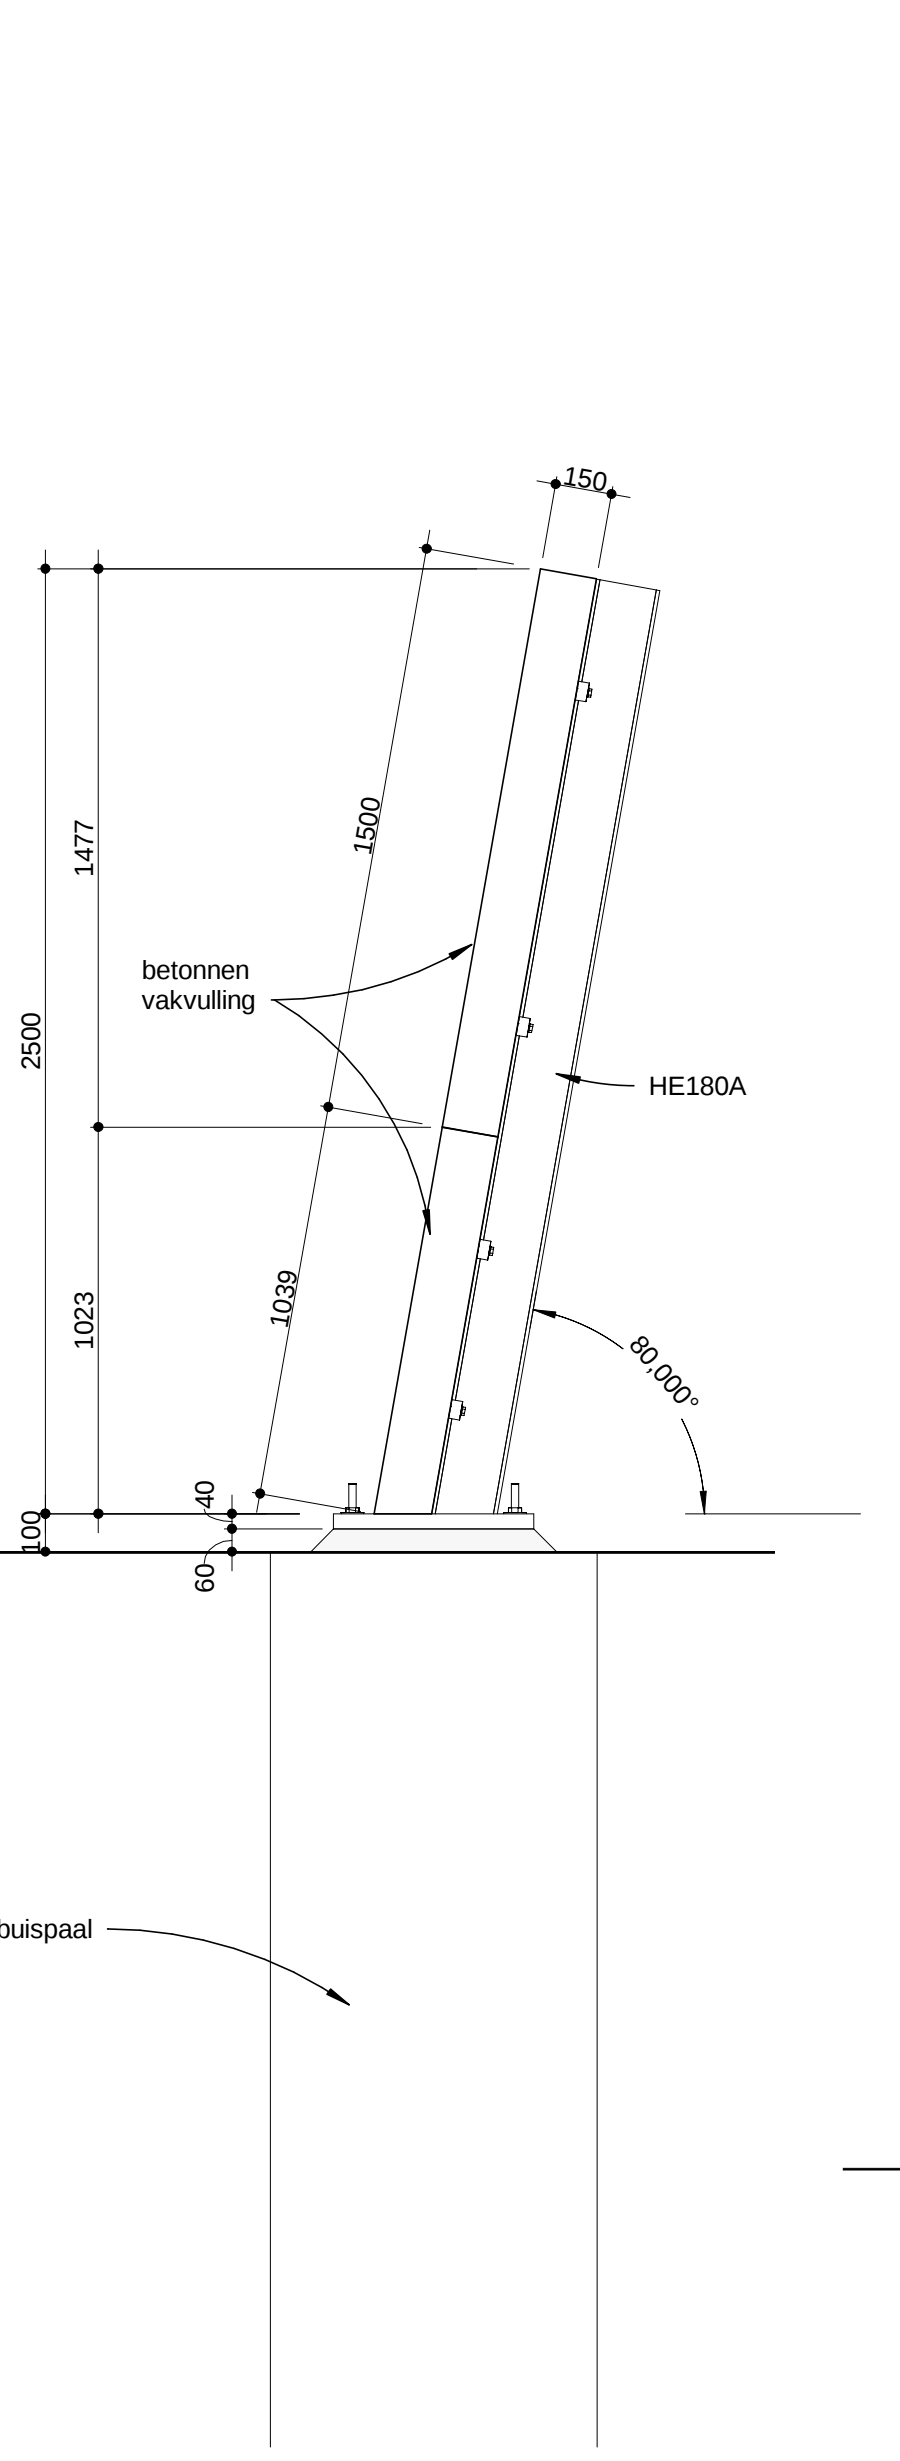

ZAZ Geluidsscherm
schaal: 1 : 20

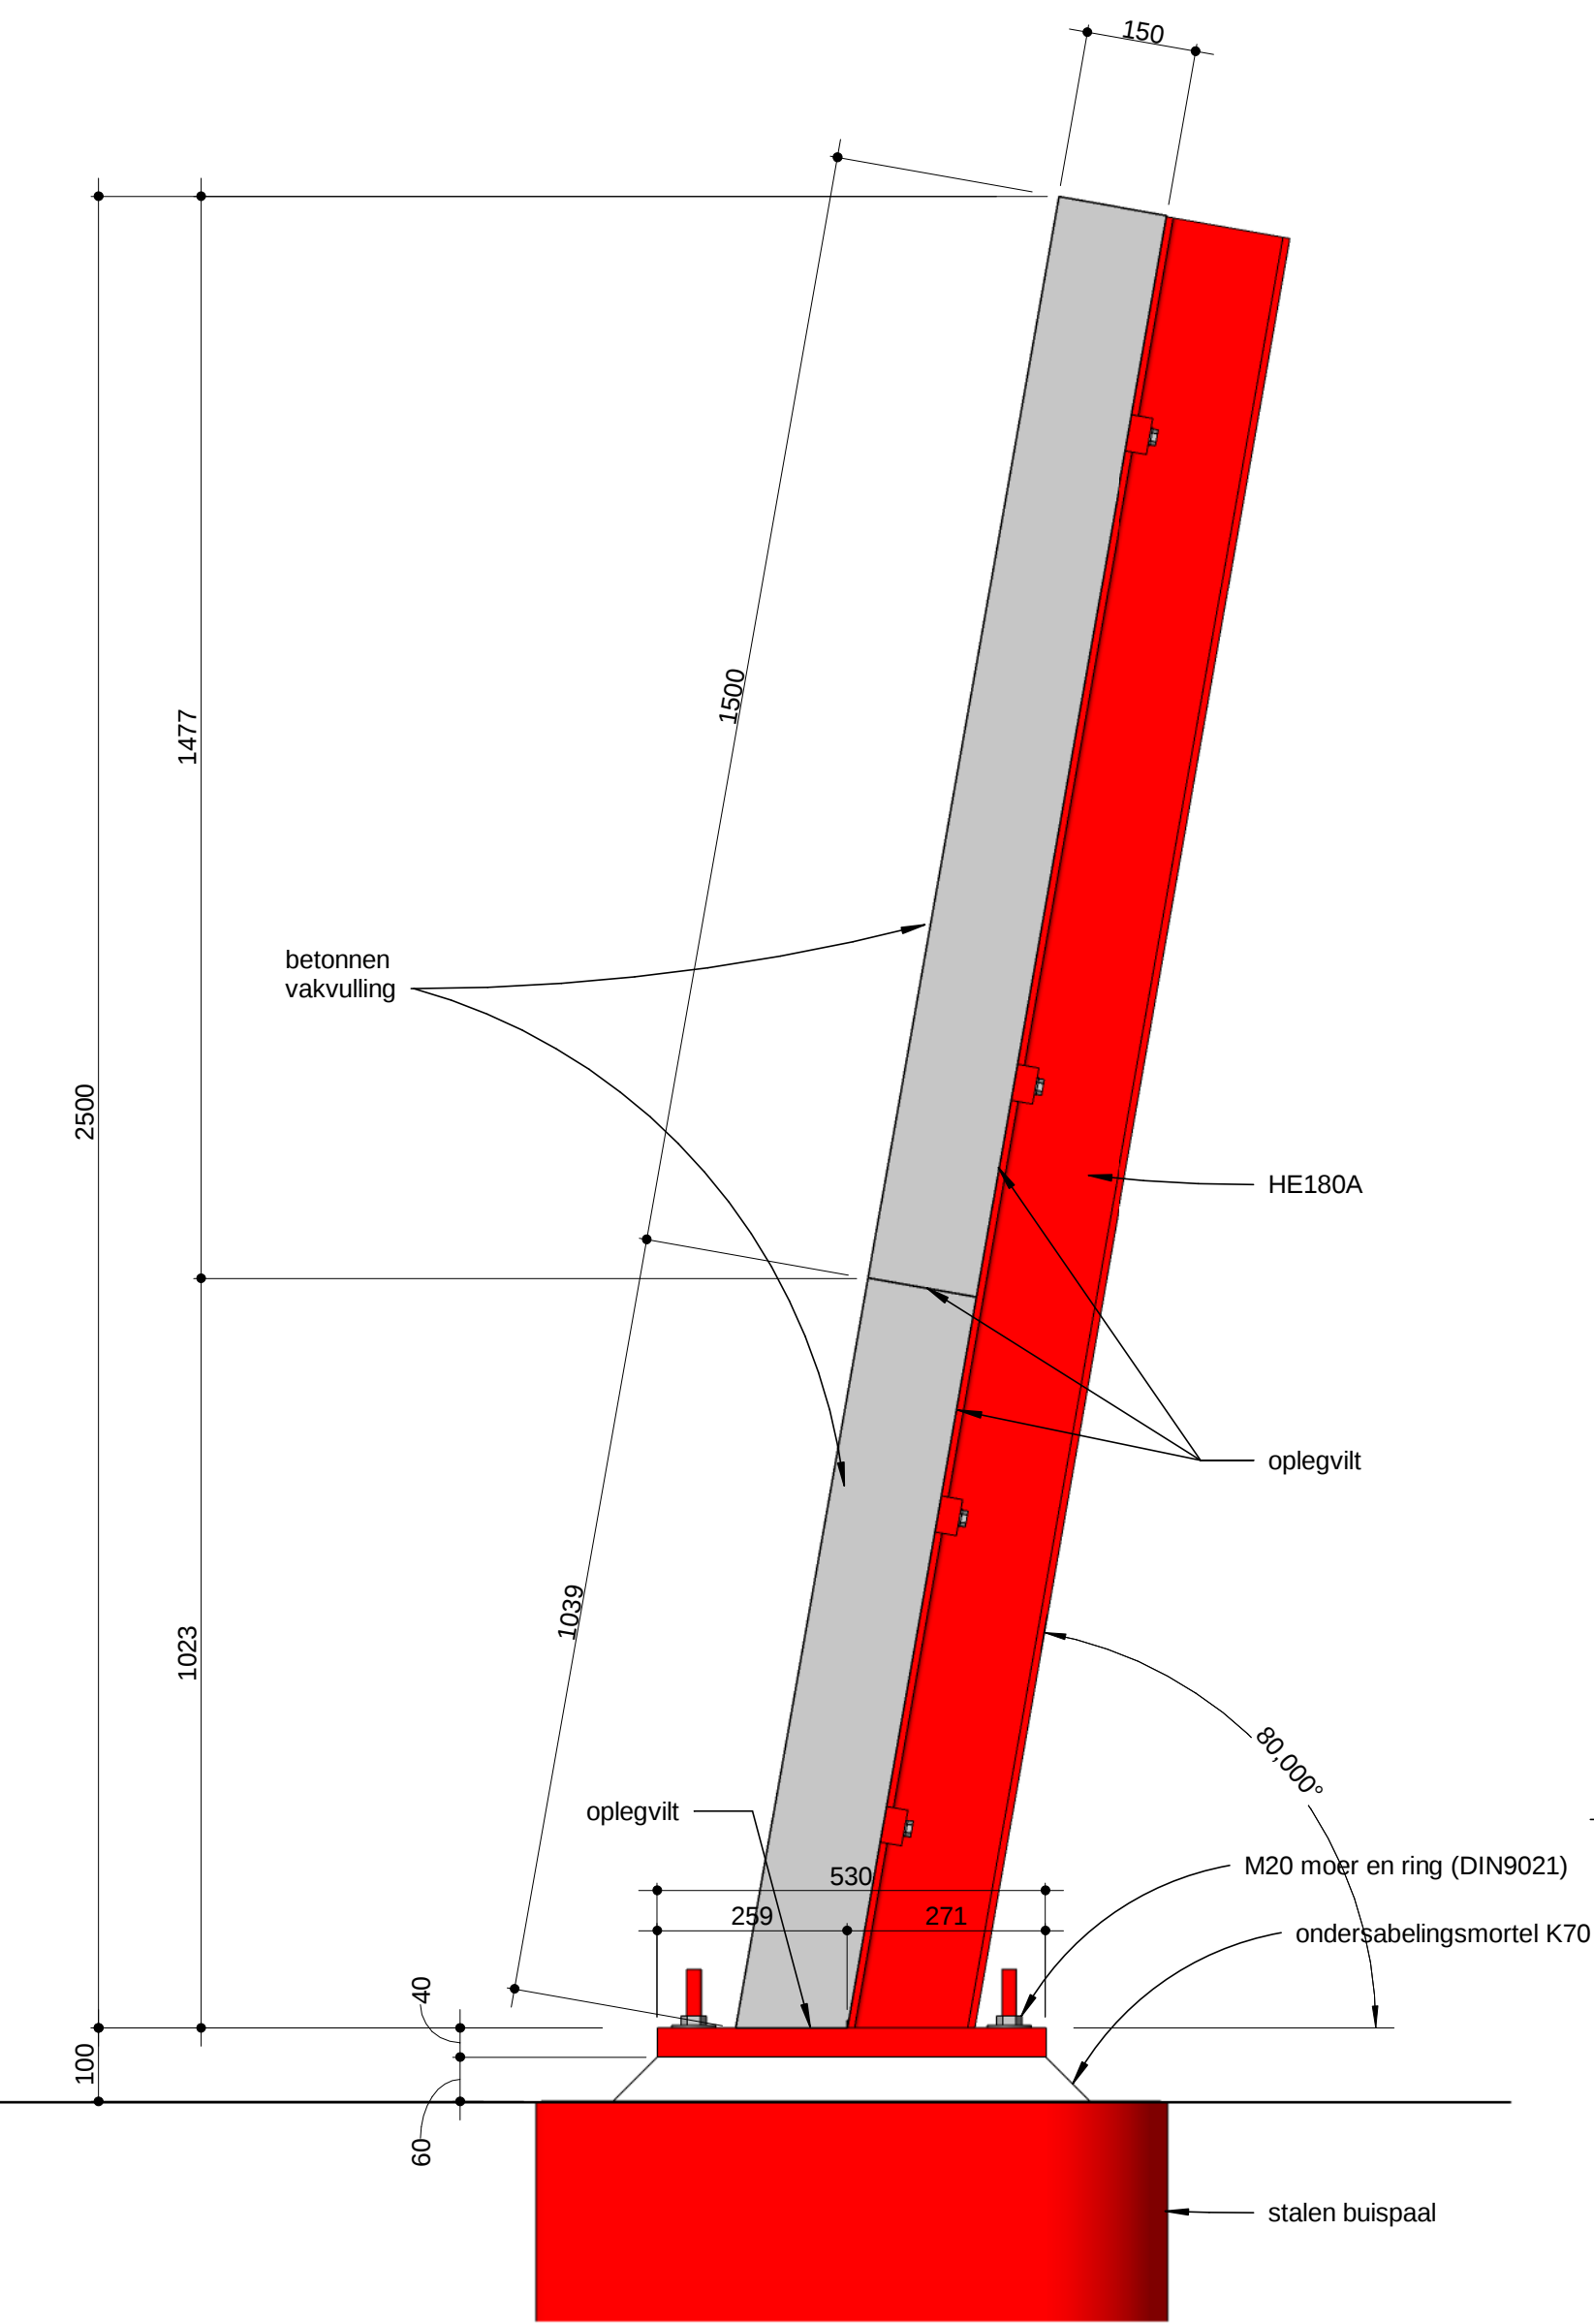

ZAZ Geluidsscherm
schaal: 1 : 10

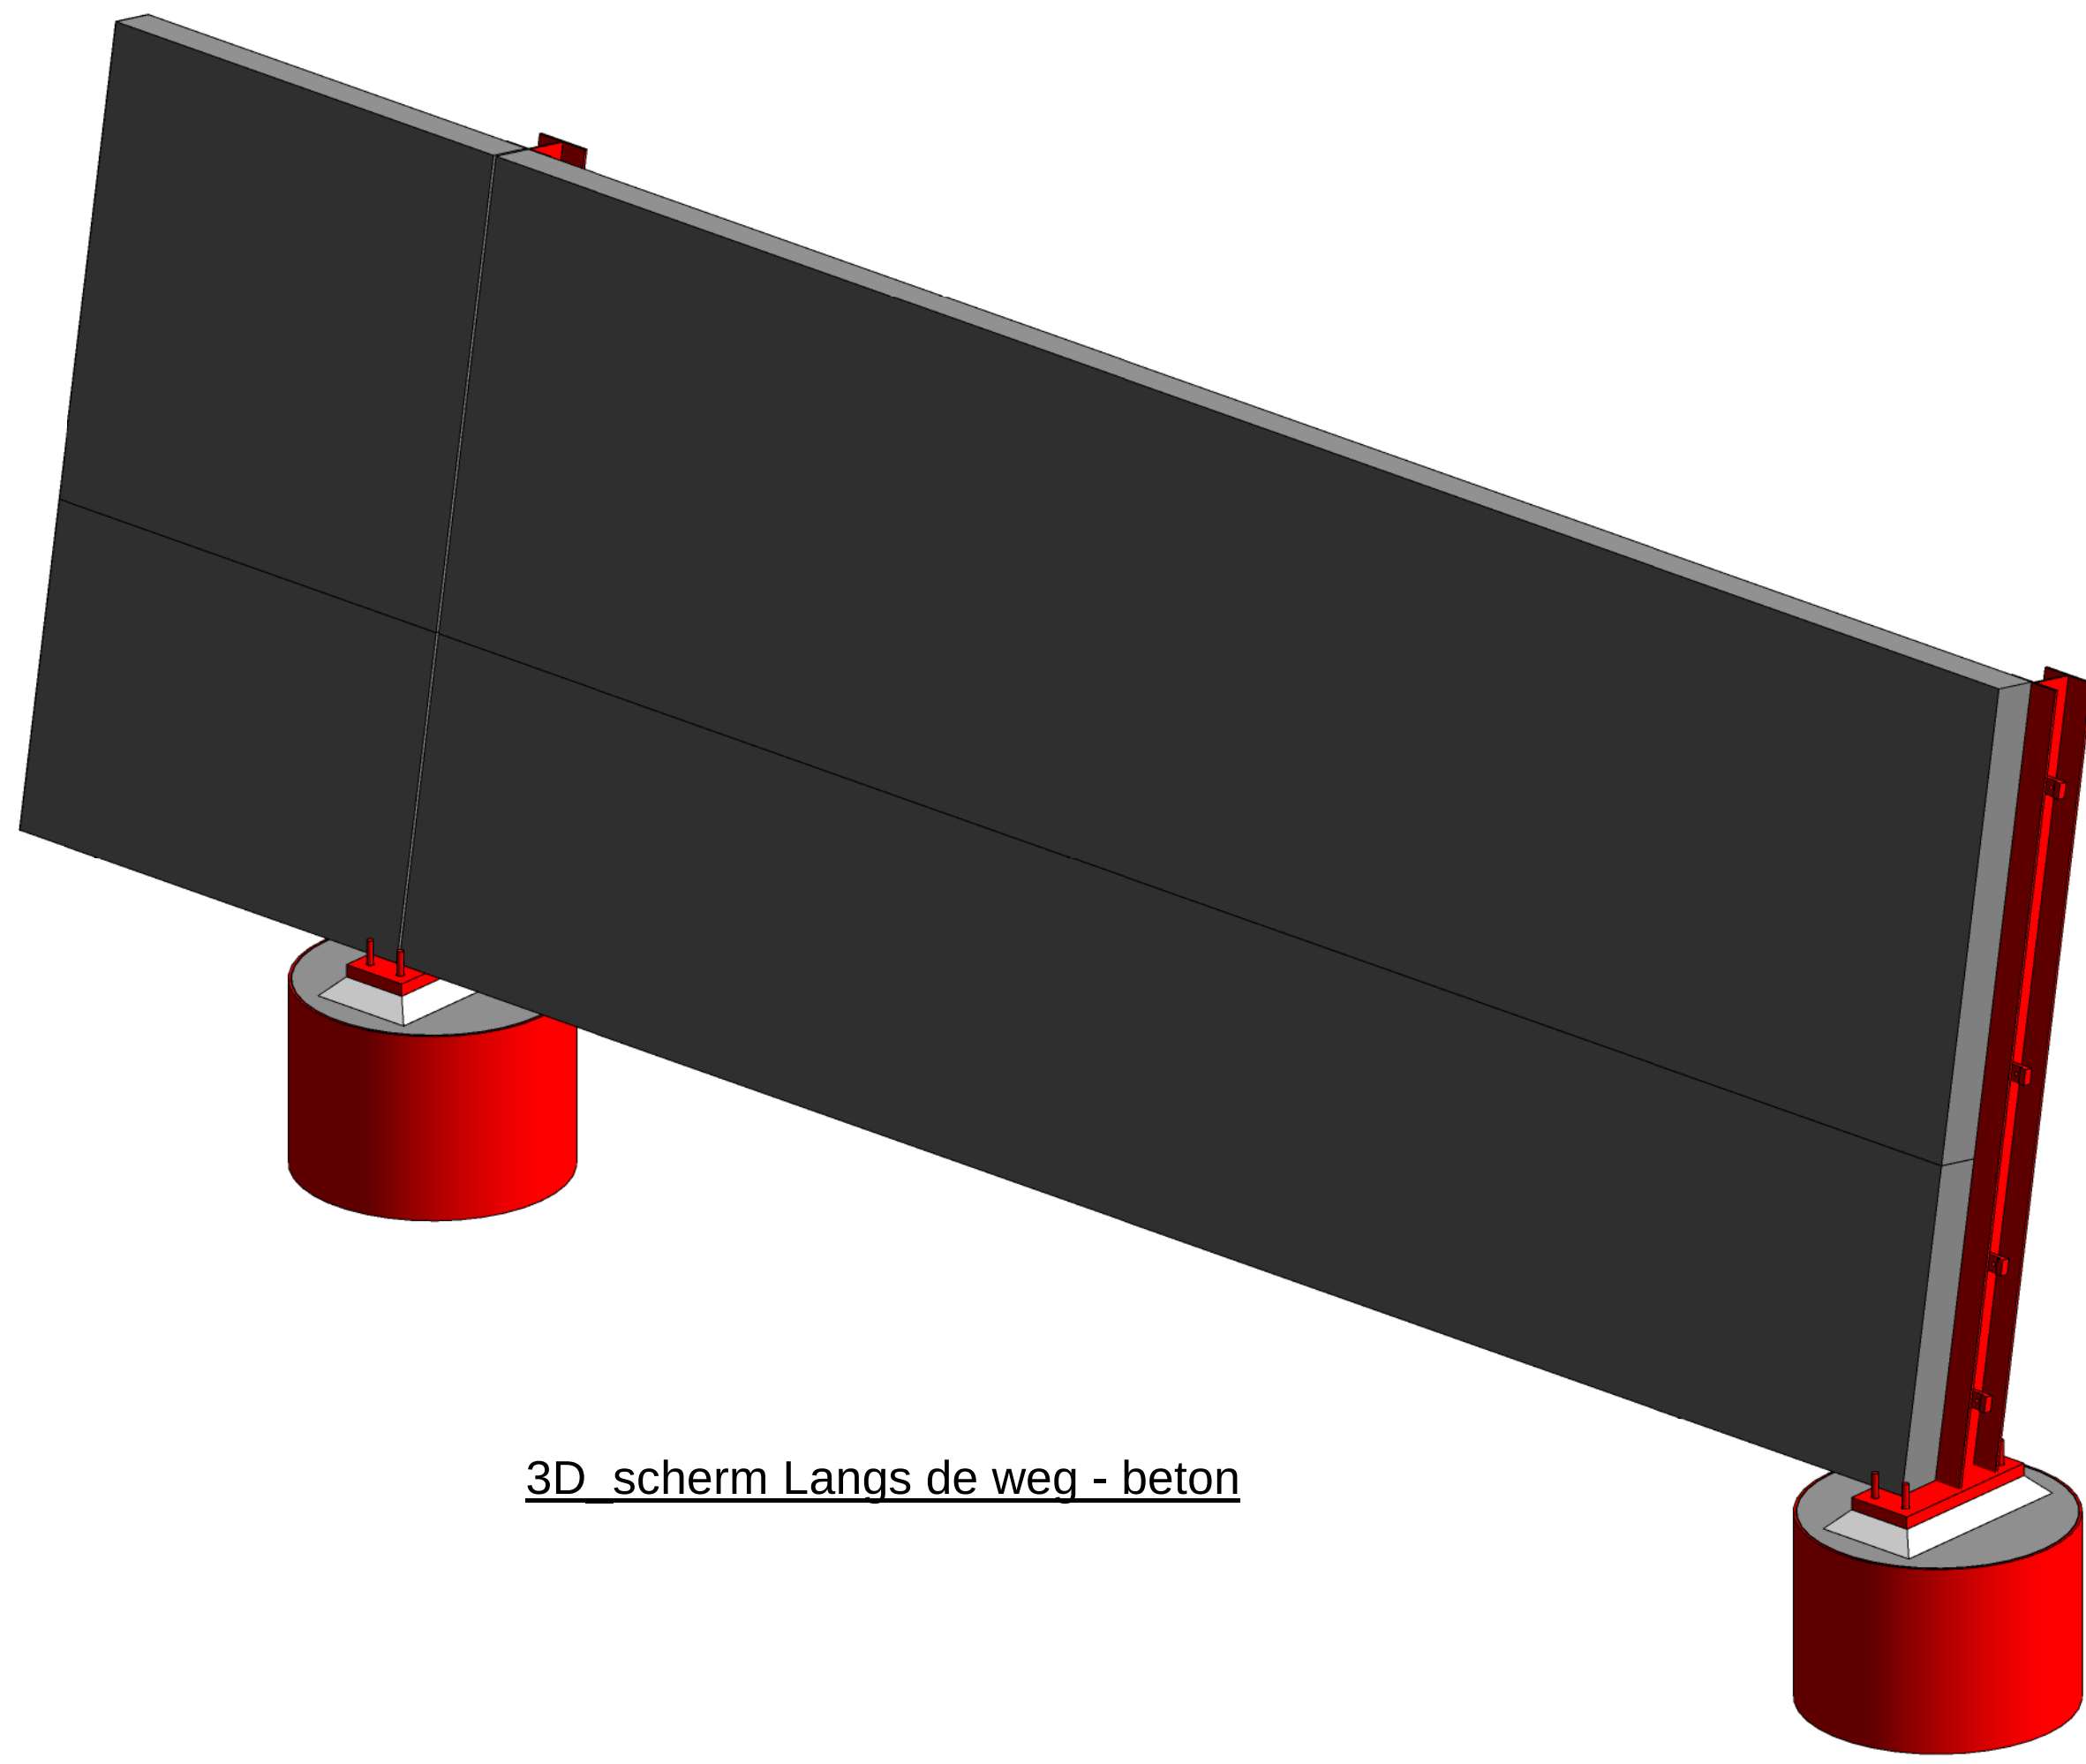

3D scherm Langs de weg - beton

- BETON**
- Betonsterkteklasse in het werk gestort beton: C30/37
 - Betonsterkteklasse prefab beton: C35/45
 - Vellingkanten: 20mm
 - Wapeningsstaal: B500B
 - Ritsklasse beton: XC4/XC3/ XF4
 - Betondekking
 - Betonprop: 40 mm
 - Ondersabelingsmortel: K70
- STAAL**
- Staalkwaliteit: S235
 - Kwaliteit bevestigingsmiddelen (bouten, moeren en ankers): 8.8
 - Conservering
 - Volgens NEN-EN-ISO 1461 : 2009, door thermisch verzinken
 - aangebrachte deklagen op ijzeren en stalen voorwerpen
 - Levensduur: 50 jaar
 - Constructiestaal: Thermisch verzinkt + 3 laags conserveringssysteem met een laagdele bestaande uit:
 - Primer: epoxylaag
 - Deklaag: Polyurethaanlaag of Polystyroaan - acrylaatlaag
 - Scherpe hoeken staalconstructie afbramen voor verzinken
 - Draadbussen voorzien van bouten met koperen lijden verzinken
 - Draadeinden, ringen en moeren isometrisch passend, thermisch verzinkt uitvoeren volgens NEN-EN-ISO 10684 : 2004, bevestigingsartikelen.
 - Kleur
 - Constructiestaal: NCS S 6502-R (Reddish grey), glansgraad MAT

- Legenda**
- maatvoering in millimeters tenzij anders vermeld
 - hoogtematen in meters t.o.v. N.A.P., tenzij anders aangegeven
 - coördinaten in meters, tenzij anders aangegeven
 - Alle maatvoering verbandhoudend met de bestaande situatie en/of maatvoering controleren en aanpassen, doorvoeren in uitvoering door aannemer
 - coördinaten en hoogte maatvoering van het kunstwerk, aarde baan, lichtmasten en matrix-portaal in het werk controleren en geluidsscherm aanpassen, doorvoeren in uitvoering door aannemer.
 - doorsteekstaven t.p.v. de buispalen niet getekend (voor detail zie tek. B.03)

Projectnummer	RM006269	WADDINXVEEN
Identificatiecode	WADDINXVEEN_geluid_A12_R18	
Modewerke	2.0	
Modewerke datum	20-08-2020	
Tekeningserie	3.0	
Verstel datum	23-09-2021	
Documentatietoestand	Vrijgegeven	Geluidsscherm A12 Waddinxveen Park Triangel
Formaat	1189 x 841	
Schaal	1:10 en 1:20	Bestek Scherm langs de weg - beton
Modelbouw	Borghuis / P.J. van Dijk	
Besteknummer	9-2020	A0
Projectleider	Spoorn, M	
Vrijgegeven	Spoorn, M	B.05
Divisie: Gebouwen en Infra		
Afdeling: Intergraal Gebouw Ontwerp		
Postbus 2855		
5500 GW Utrecht		