




BAZ geluidsscherm tpv overgang kunstwerk  
schaal: 1:100

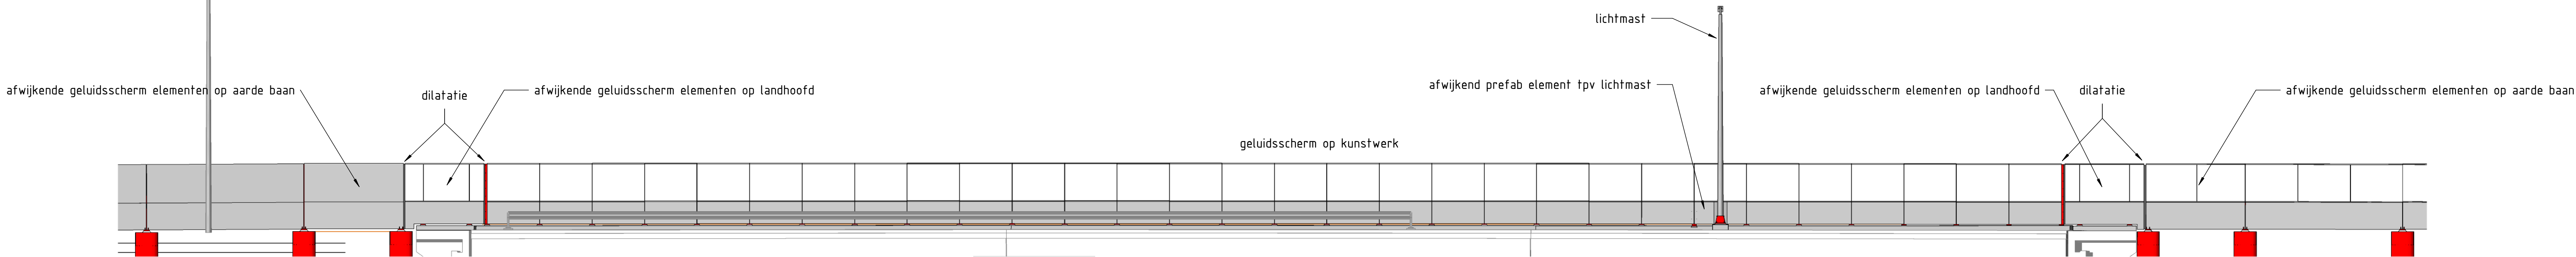


VAZ geluidsscherm tpv overgang kunstwerk  
schaal: 1:100

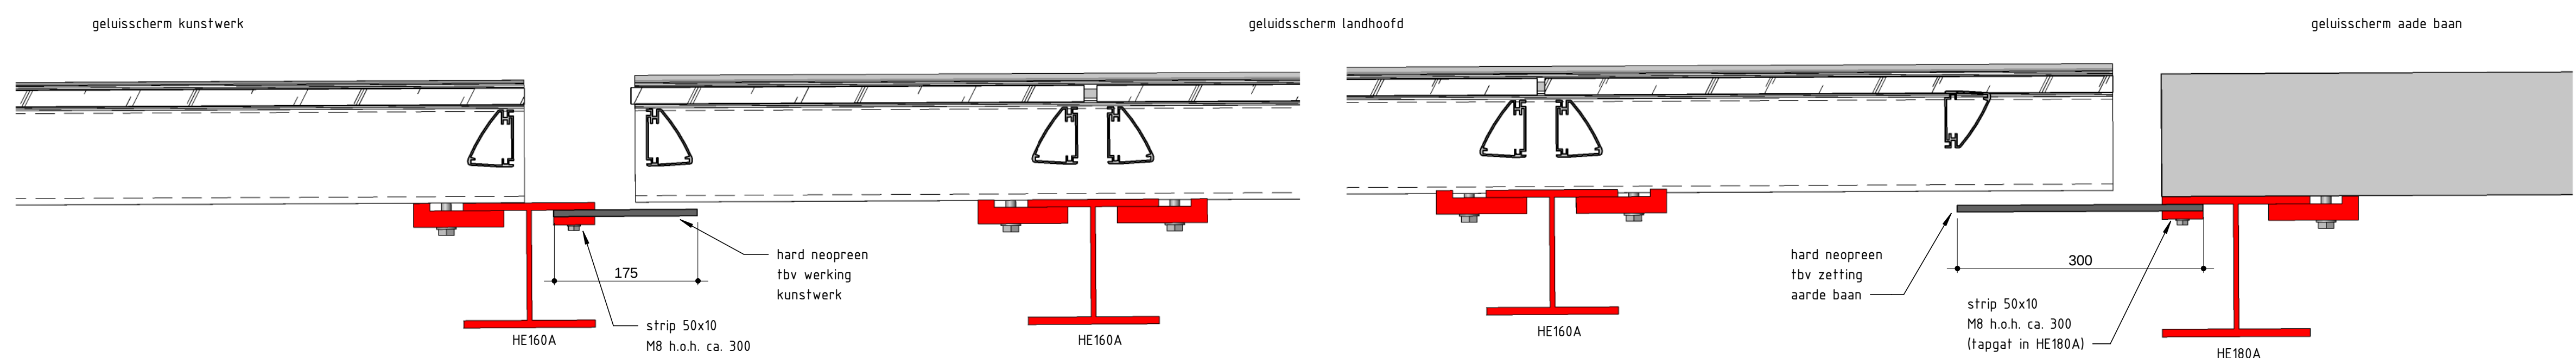


detail dilatatie kunstwerk - landhoofd - aarde baan  
schaal: 1:5

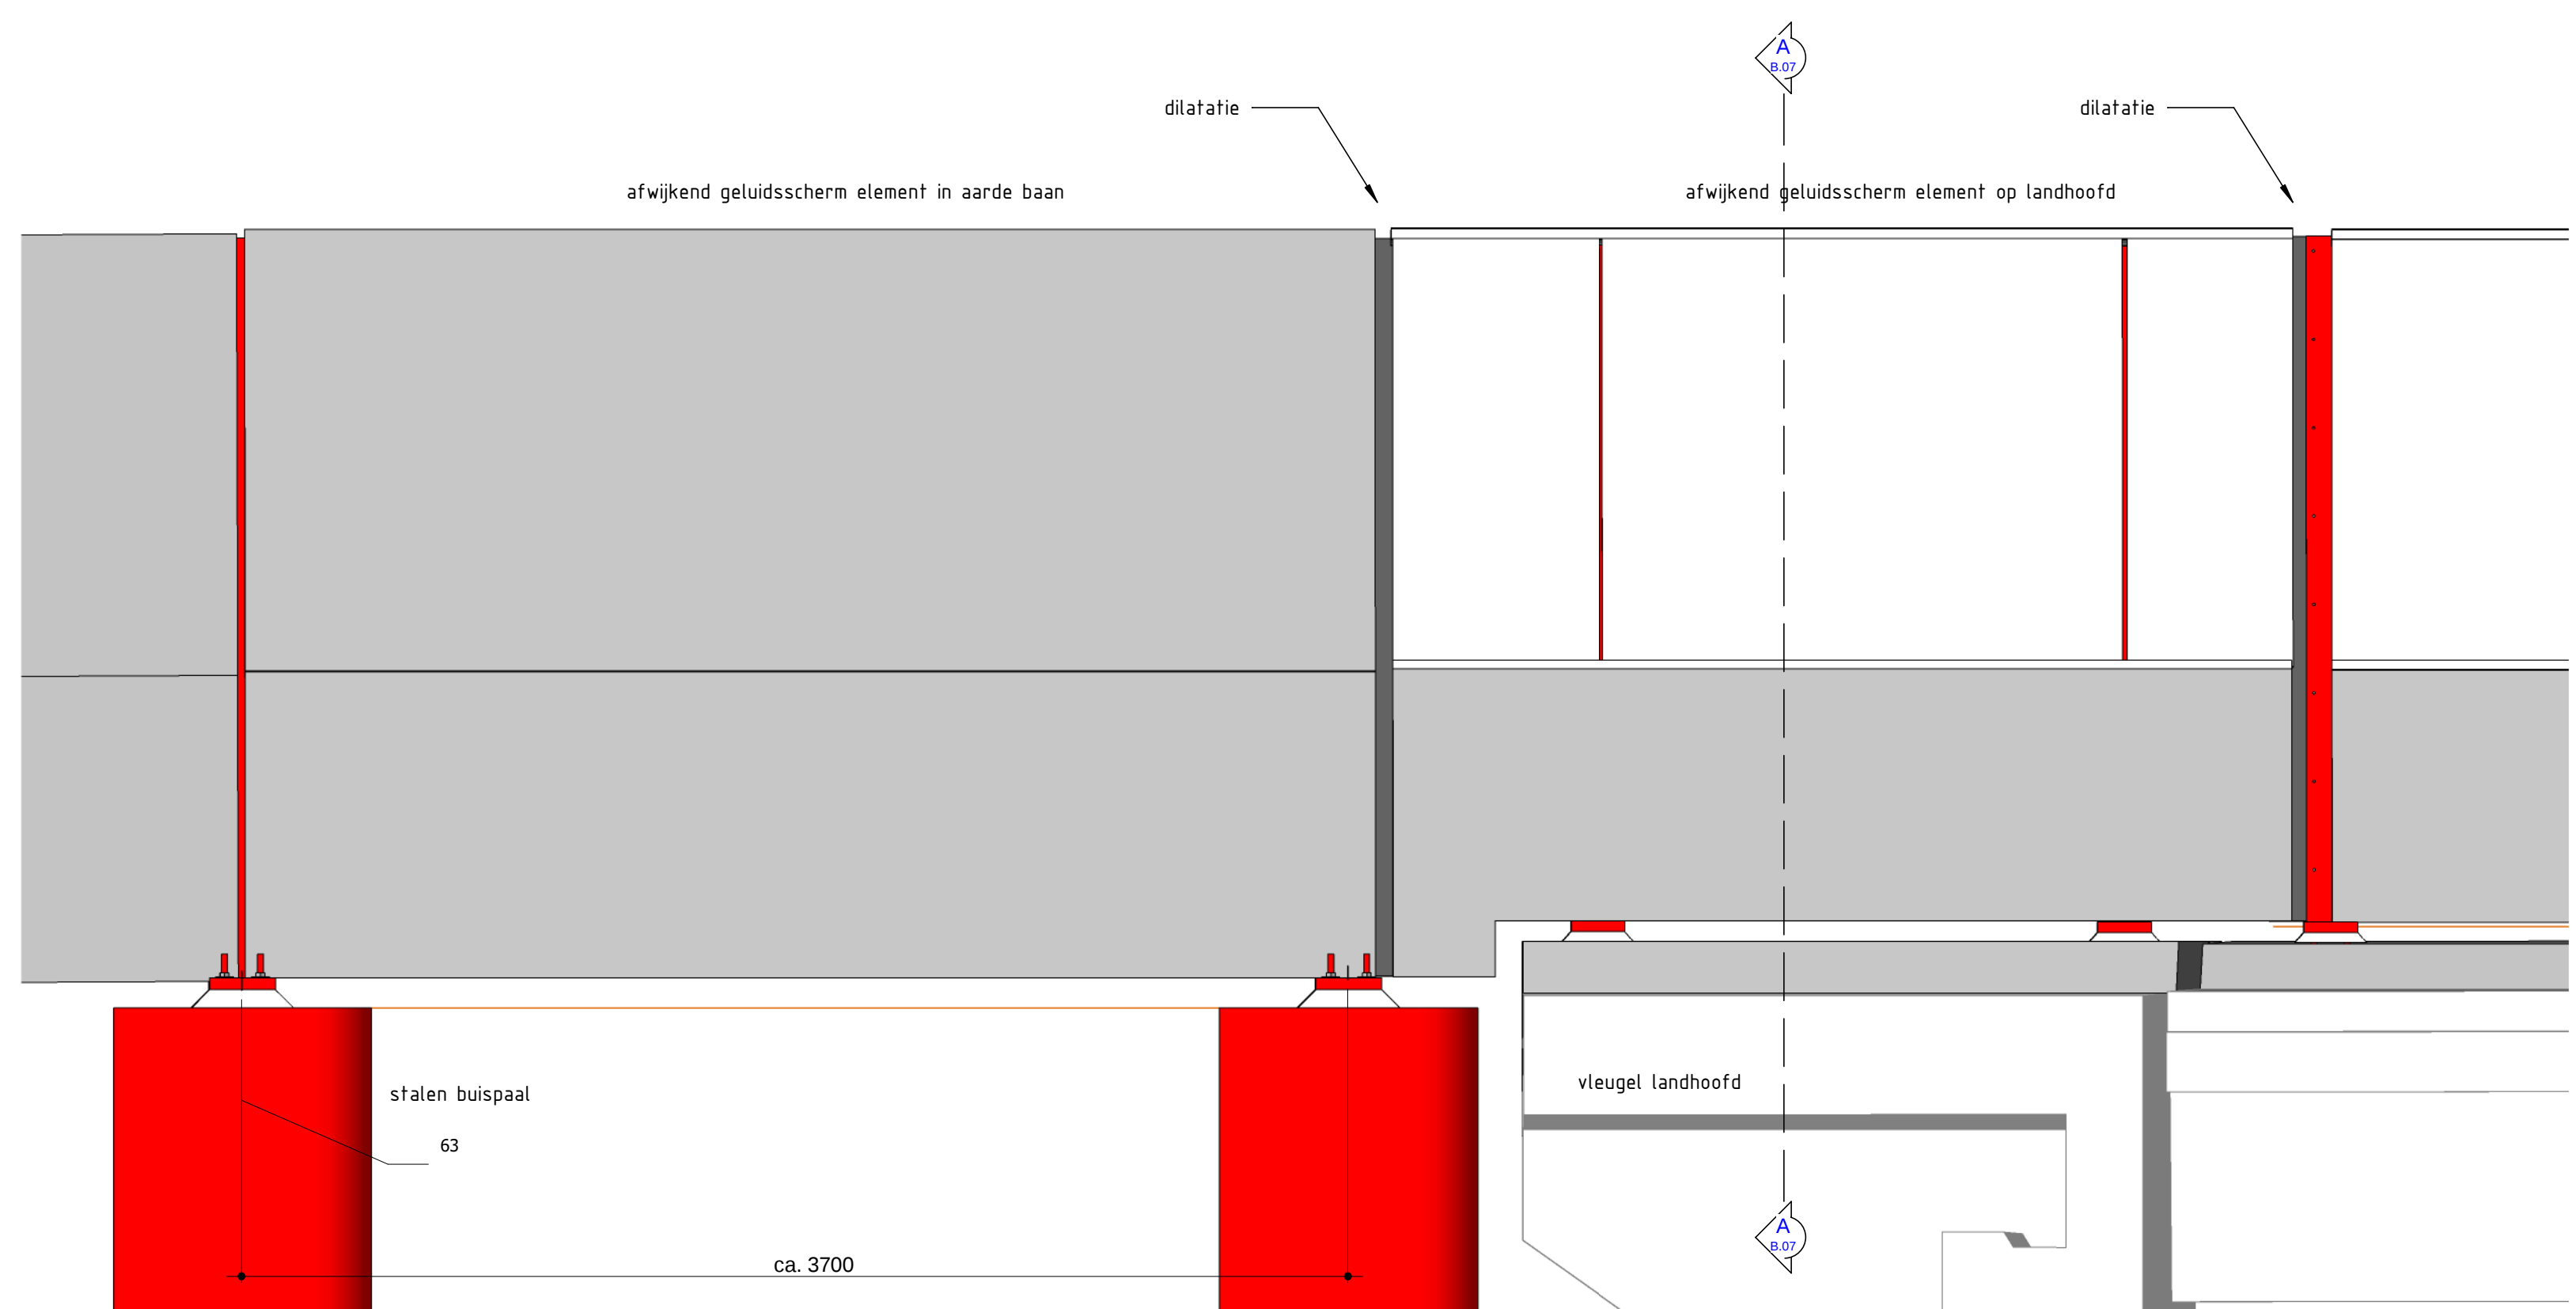


VAZ overgangsscherm west  
schaal: 1:20

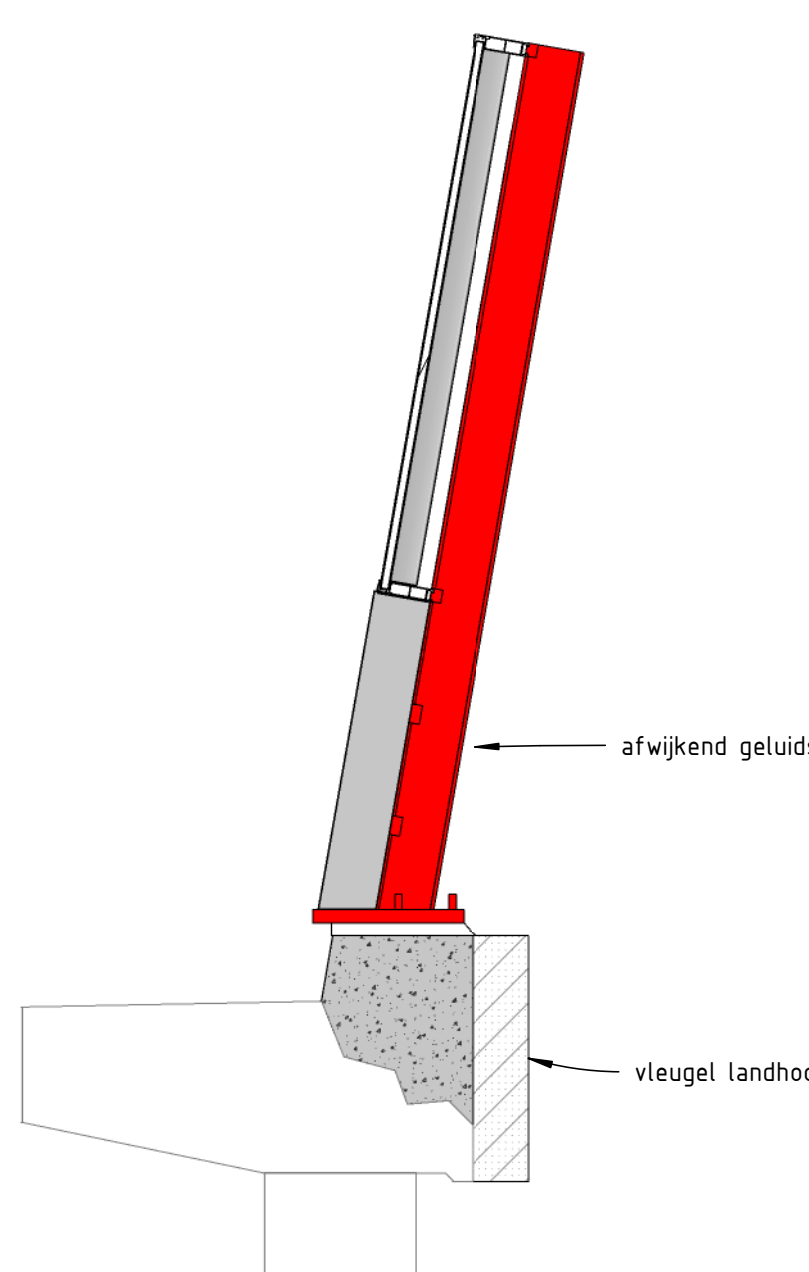


Drsn A  
schaal: 1:20

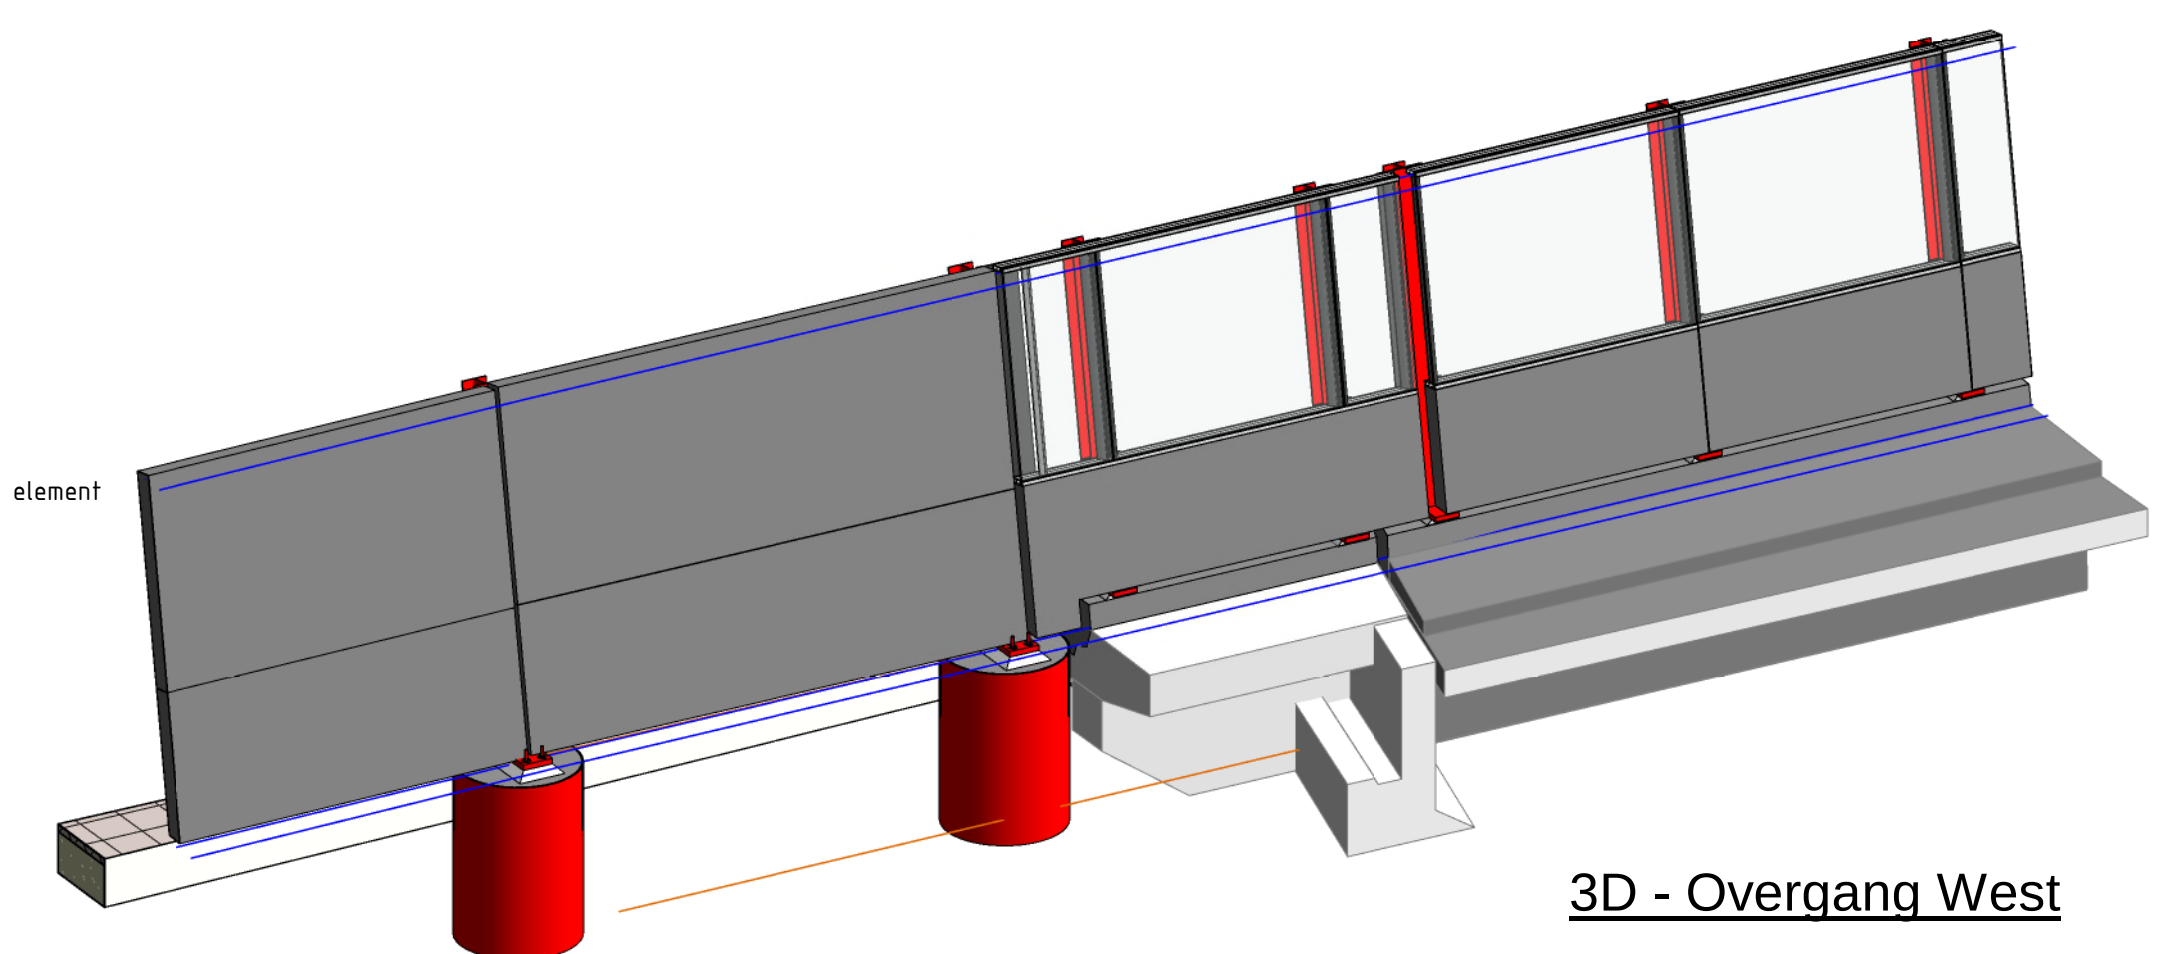


3D - Overgang West

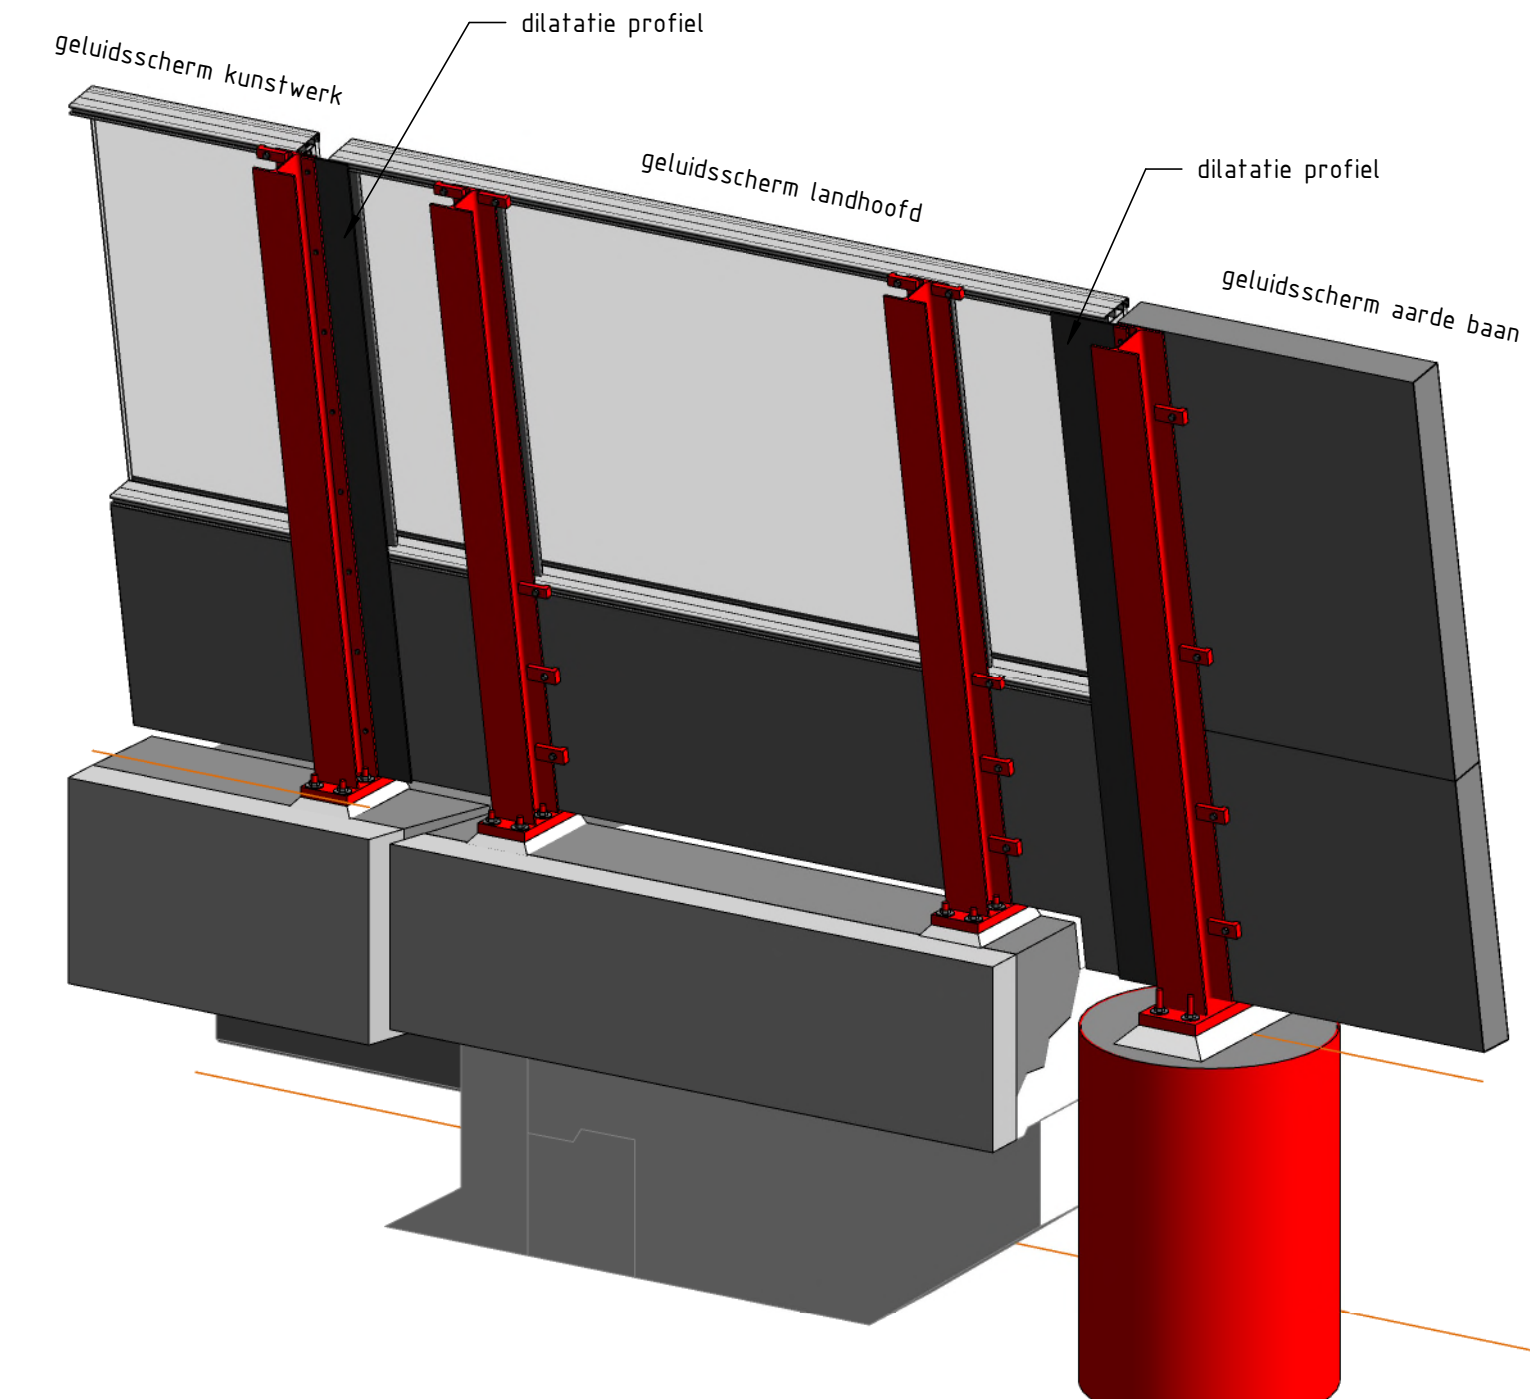


3D - dilatatie tpv landhoofd

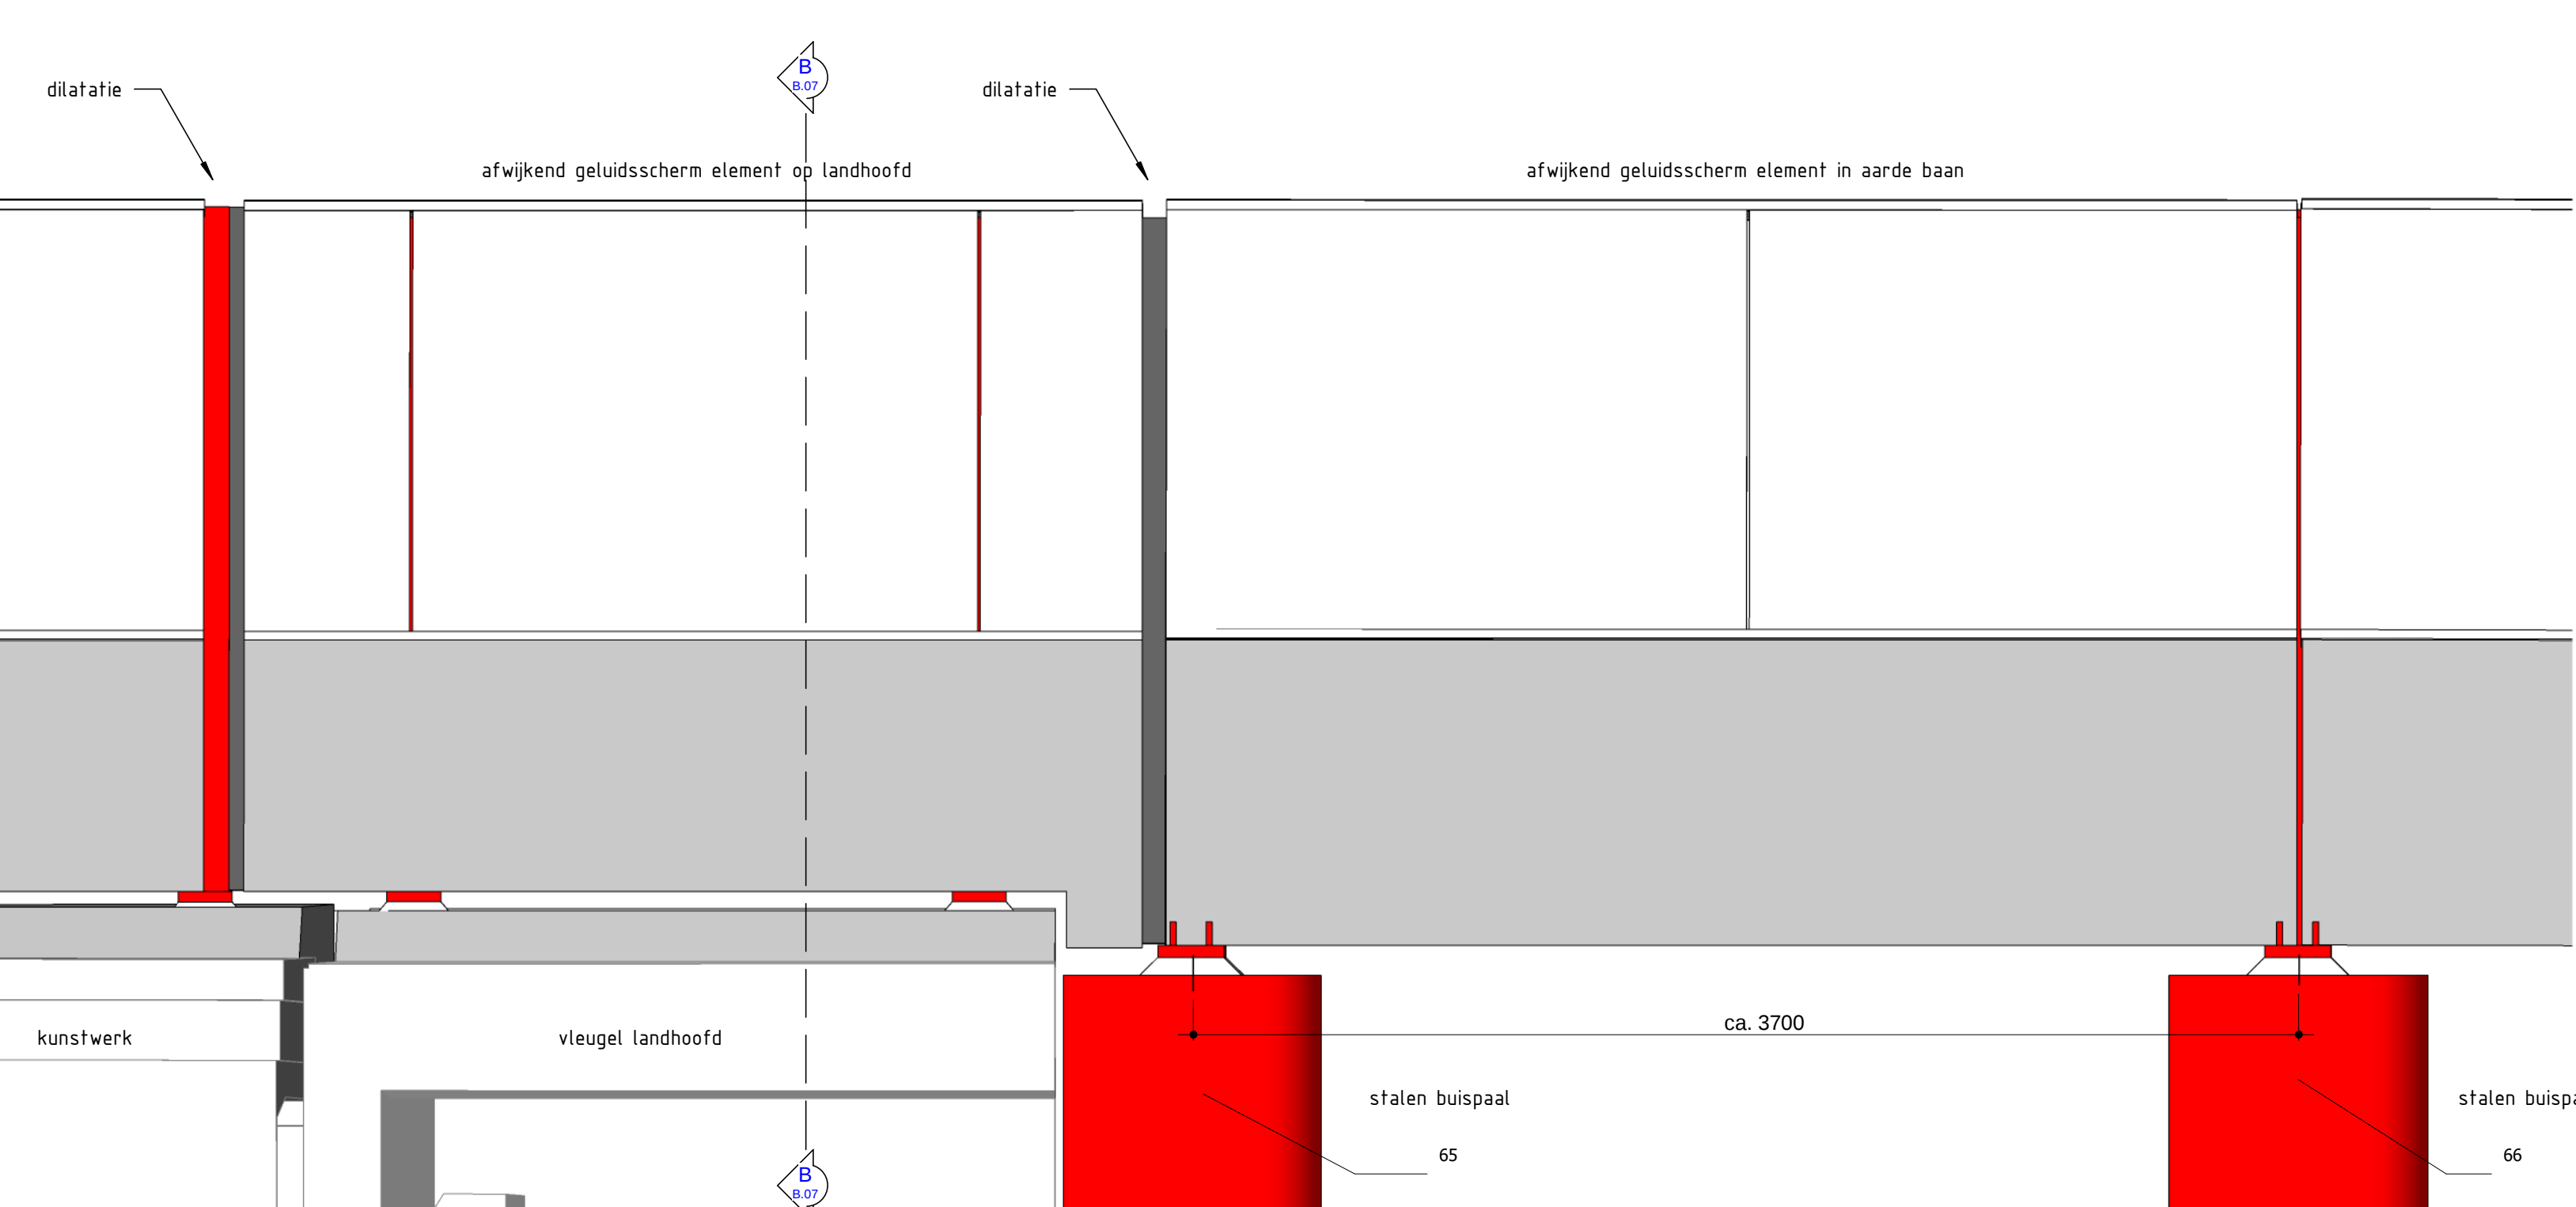

VAZ overgangsscherm oost  
schaal: 1:20

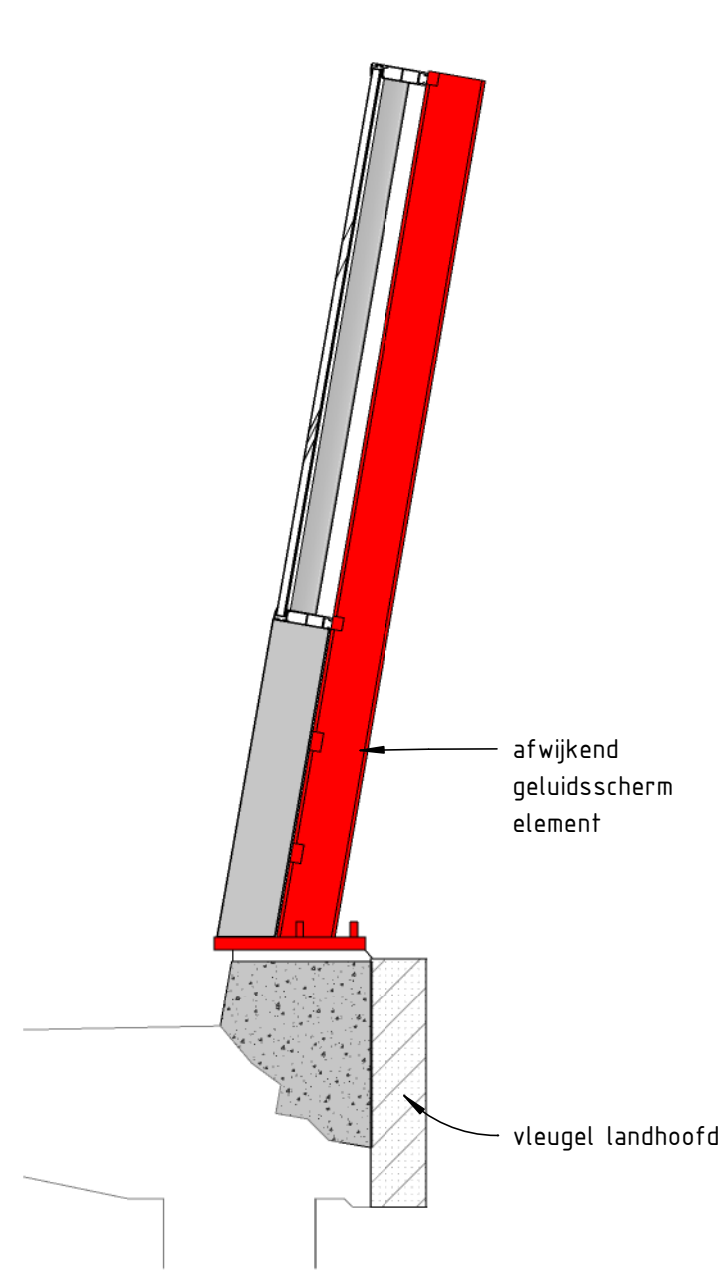

Drsn B  
schaal: 1:20

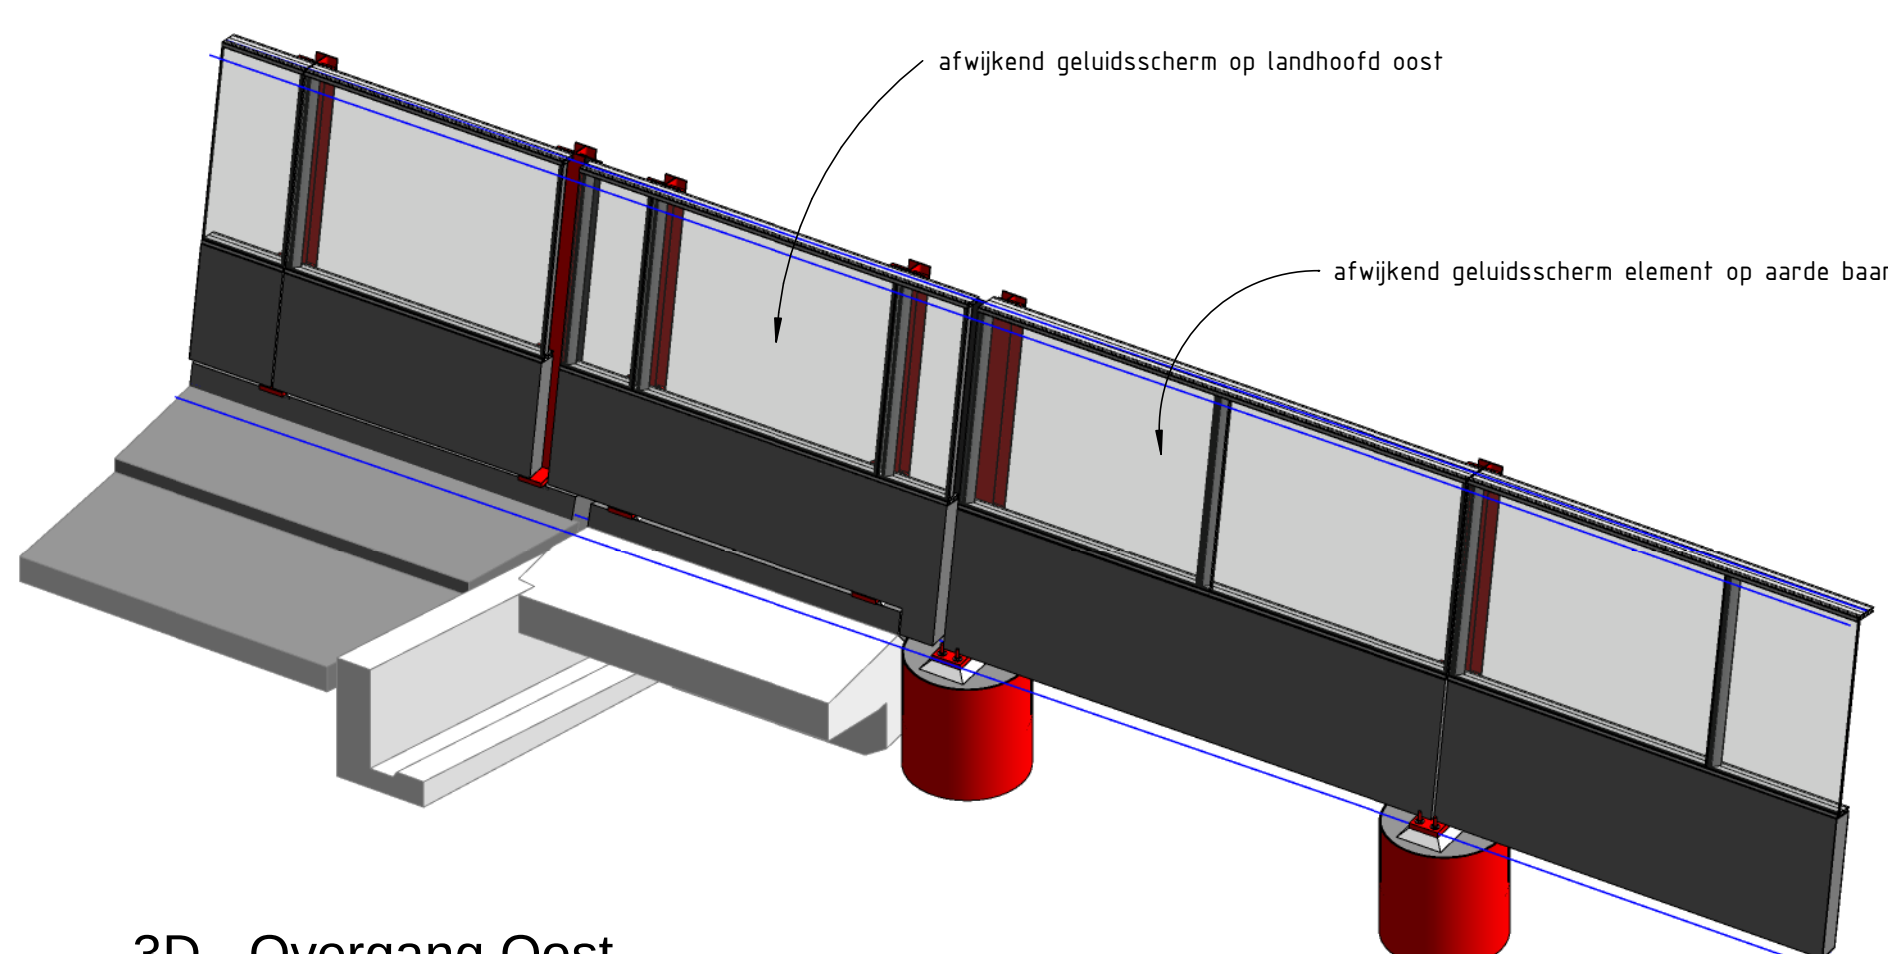

3D - Overgang Oost

BETON:  
- Betonsterkteklasse in het werk gestort beton: C30/37  
- Betonsterkteklasse prefab beton: C35/45  
- Vellinganten: 20mm  
- Wapeningstaal: B500B  
- Milieuklasse beton: XCA/XD3/XF4  
- Betondekking: Betongrip: 4.0 mm  
- Ondersabelingsmortel: K70

STAAL:  
- Staalkwaliteit: S235  
- Kwaliteit bevestigingsmiddelen (bouten, moeren en ankers): 8.8  
Conservering:  
- Volgens NEN-EN-ISO 1461: 2009, door thermisch verzinken  
aangebrachte dekkingen op ijzeren en stalen voorwerpen  
- Levensduur: 50 jaar  
- Constructiestaal: Thermisch verzinkt + 3 laagjes conserveringssysteem met een laagdikte bestaande uit:  
- Primer: epoxylaag  
- Deklaag: Polyurethaanlaag of Polysiloxaan - acrylaatlaag  
- Scherpe hoeken staalconstructie afbramen voor verzinken  
- Draadbusen voorzien van bouten met kopervet tijdens verzinken  
- Draadenden, ringen en moeren isometrisch passend, thermisch verzinkt uitvoeren volgens NEN-EN-ISO 10684 - 2004, bevestigingsartikelen

Kleur:  
- Constructiestaal: NCS S 6502-R (Reddish grey), glansgraad MAT

Legenda  
- maatvoering in millimeters tenzij anders vermeld  
- hoogtematen in meters t.o.v. N.A.P., tenzij anders aangegeven  
- coördinaten in meters, tenzij anders aangegeven  
- Alle maatvoering verbandhoudend met de bestaande situatie en / of maatvoering controleren en aanpassen, uitvoeren in uitvoering door aannemer  
- coördinaten en hoogte maatvoering van het kunstwerk, aarde baan, lichtmasten en matrix-portaal in het werk controleren en geluidsscherm aanpassen, uitvoeren in uitvoering door aannemer  
- doorsteekstaven t.p.v. de buispalen niet getekend (voor detail zie tek. B.03)

|                   |                           |             |
|-------------------|---------------------------|-------------|
| Projectnummer     | RM006269                  | WADDINXVEEN |
| Identificatiecode | WADDINXVEEN_ghal_A12_R18  |             |
| Modificatie       | 2.0                       |             |
| Modificatiedatum  | 20-08-2020                |             |
| Uitvoering        | 3.0                       |             |
| Uitvoeringdatum   | 23-09-2021                |             |
| Documentstatus    | Vrijgegeven               |             |
| Formaat           | 1189 x 841                |             |
| Schaal            | 1:20 en 1:100             |             |
| Modelbouw         | Bouwkunst / P.J. van Dijk |             |
| Bestandsnummer    | 9-2020                    |             |
| Projectleider     | Spoorn, M                 |             |
| Vrijgegeven       | Spoorn, M                 |             |
| Divisie           | Gebouwen en Infra         |             |
| Afdeling          | Intergraal Gebouw Ontwerp |             |
| Postbus           | 2855                      |             |
| 5500 GW Utrecht   |                           |             |

|        |                                                   |
|--------|---------------------------------------------------|
| Bestek | Geluidsscherm tpv overgang kunstwerk naar de baan |
| Bestek | Geluidsscherm tpv overgang kunstwerk naar de baan |

|                           |                                                   |
|---------------------------|---------------------------------------------------|
| WADDINXVEEN               |                                                   |
| Geluidsscherm A12         |                                                   |
| Waddinxveen Park Triangel |                                                   |
| Bestek                    | Geluidsscherm tpv overgang kunstwerk naar de baan |

|                        |  |
|------------------------|--|
| Movares                |  |
| adviseurs & ingenieurs |  |