



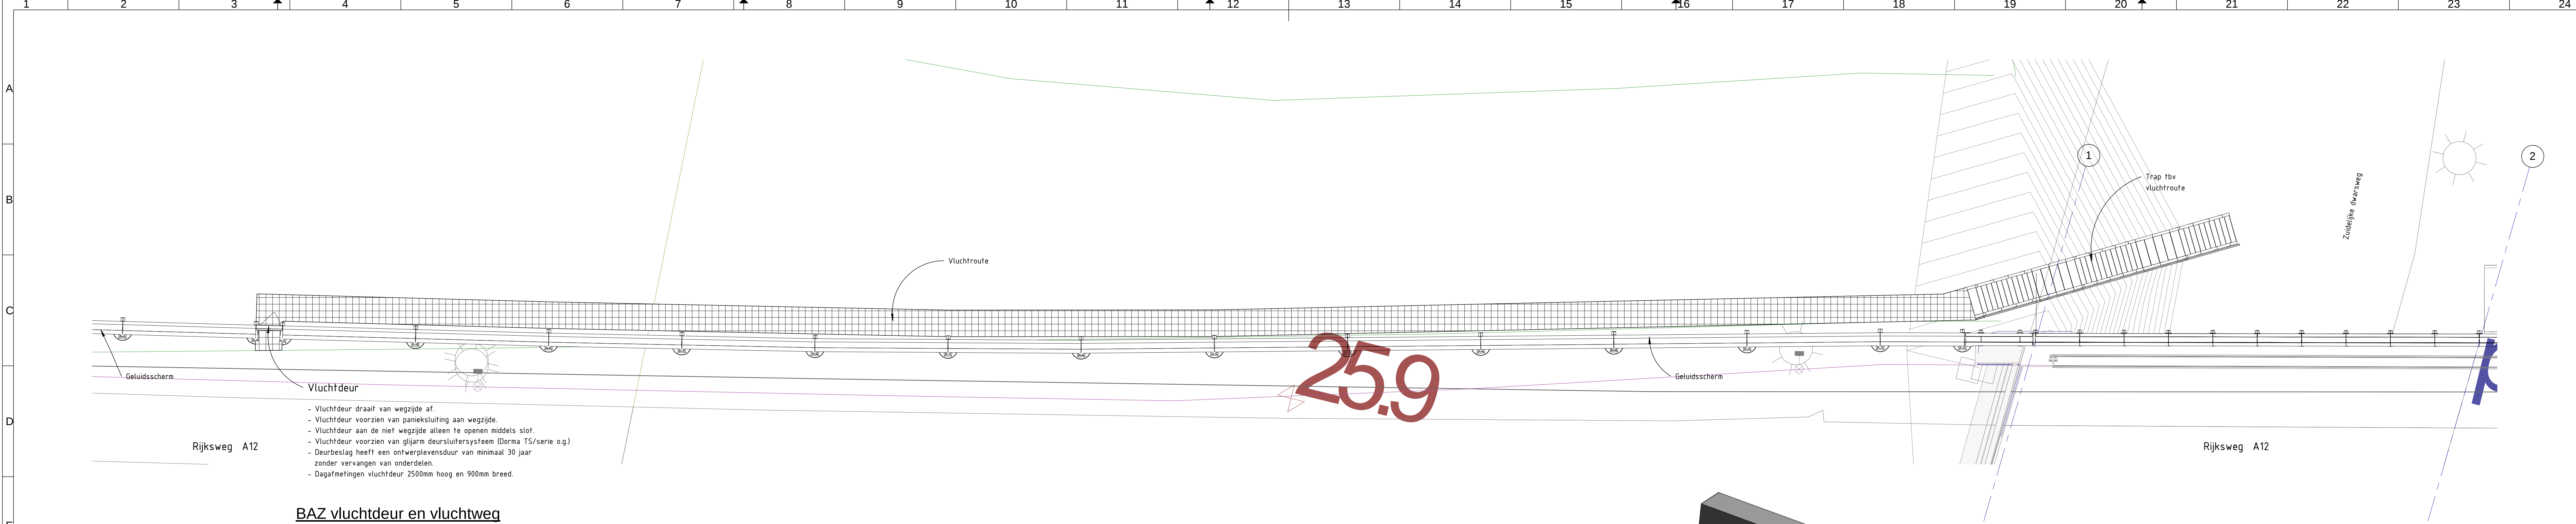


BAZ vluchtdeur en vluchtweg

schaal: 1 : 100

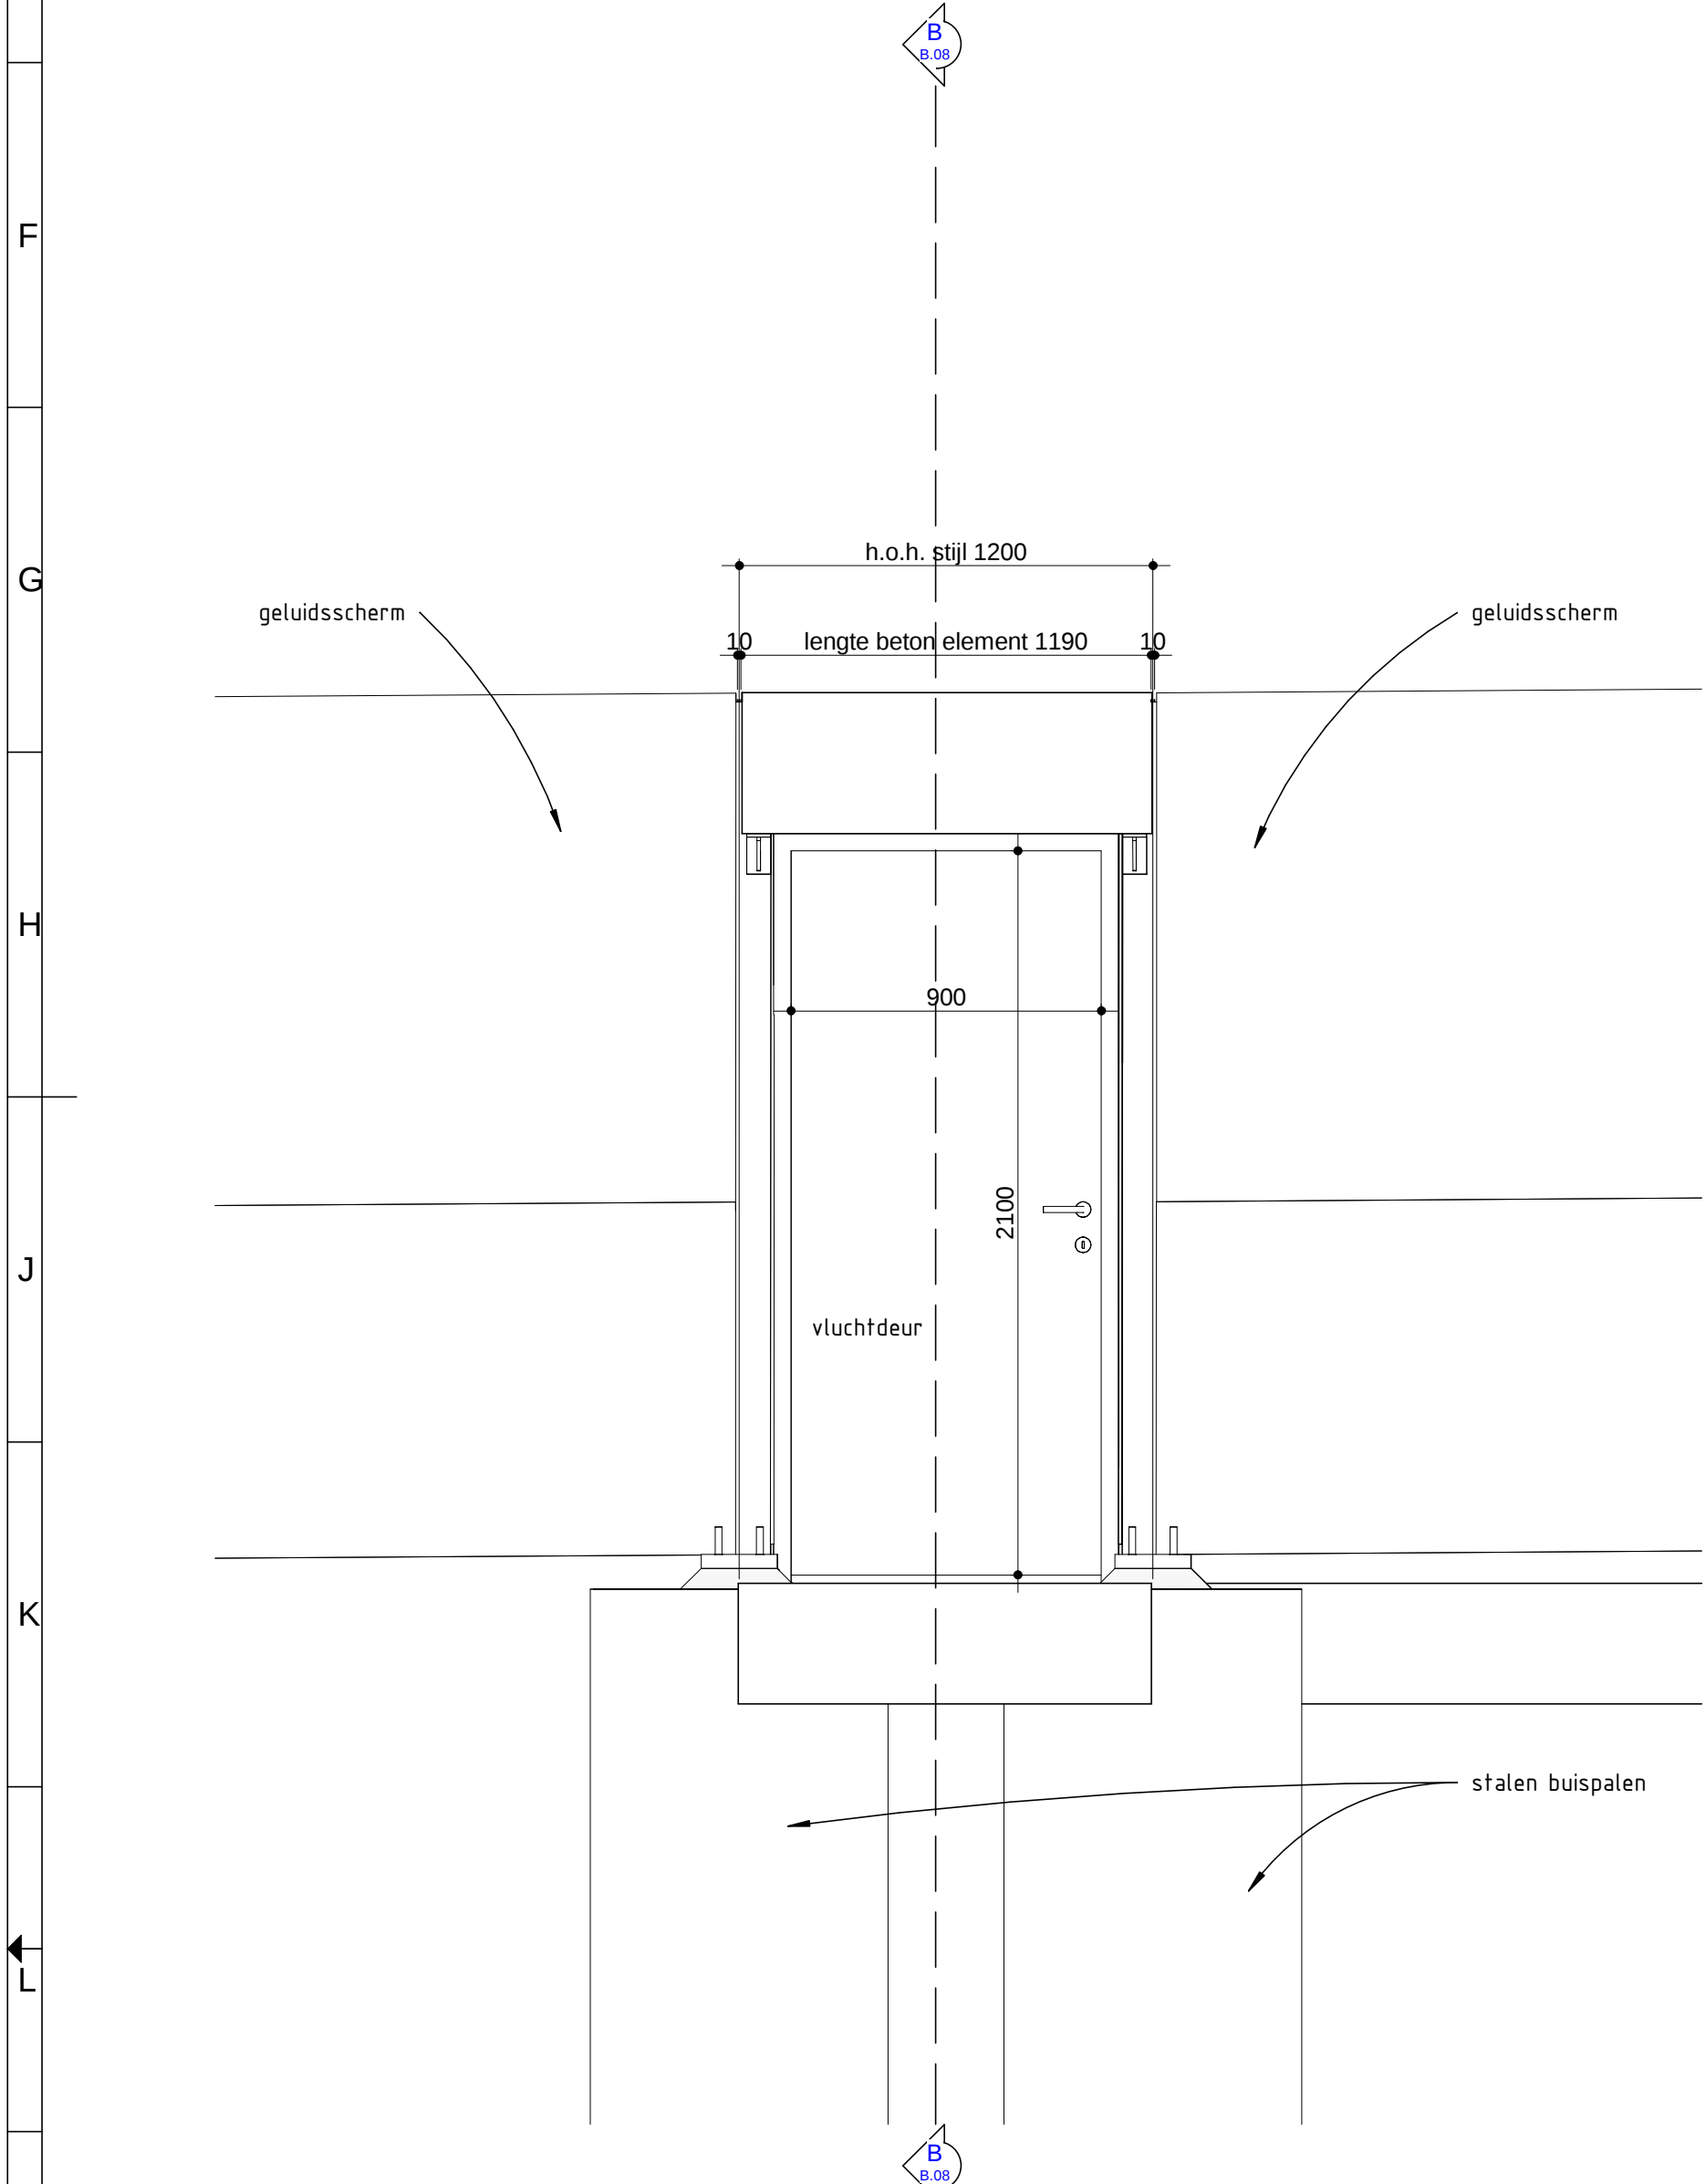


VAZ vluchtdeur

schaal: 1 : 20

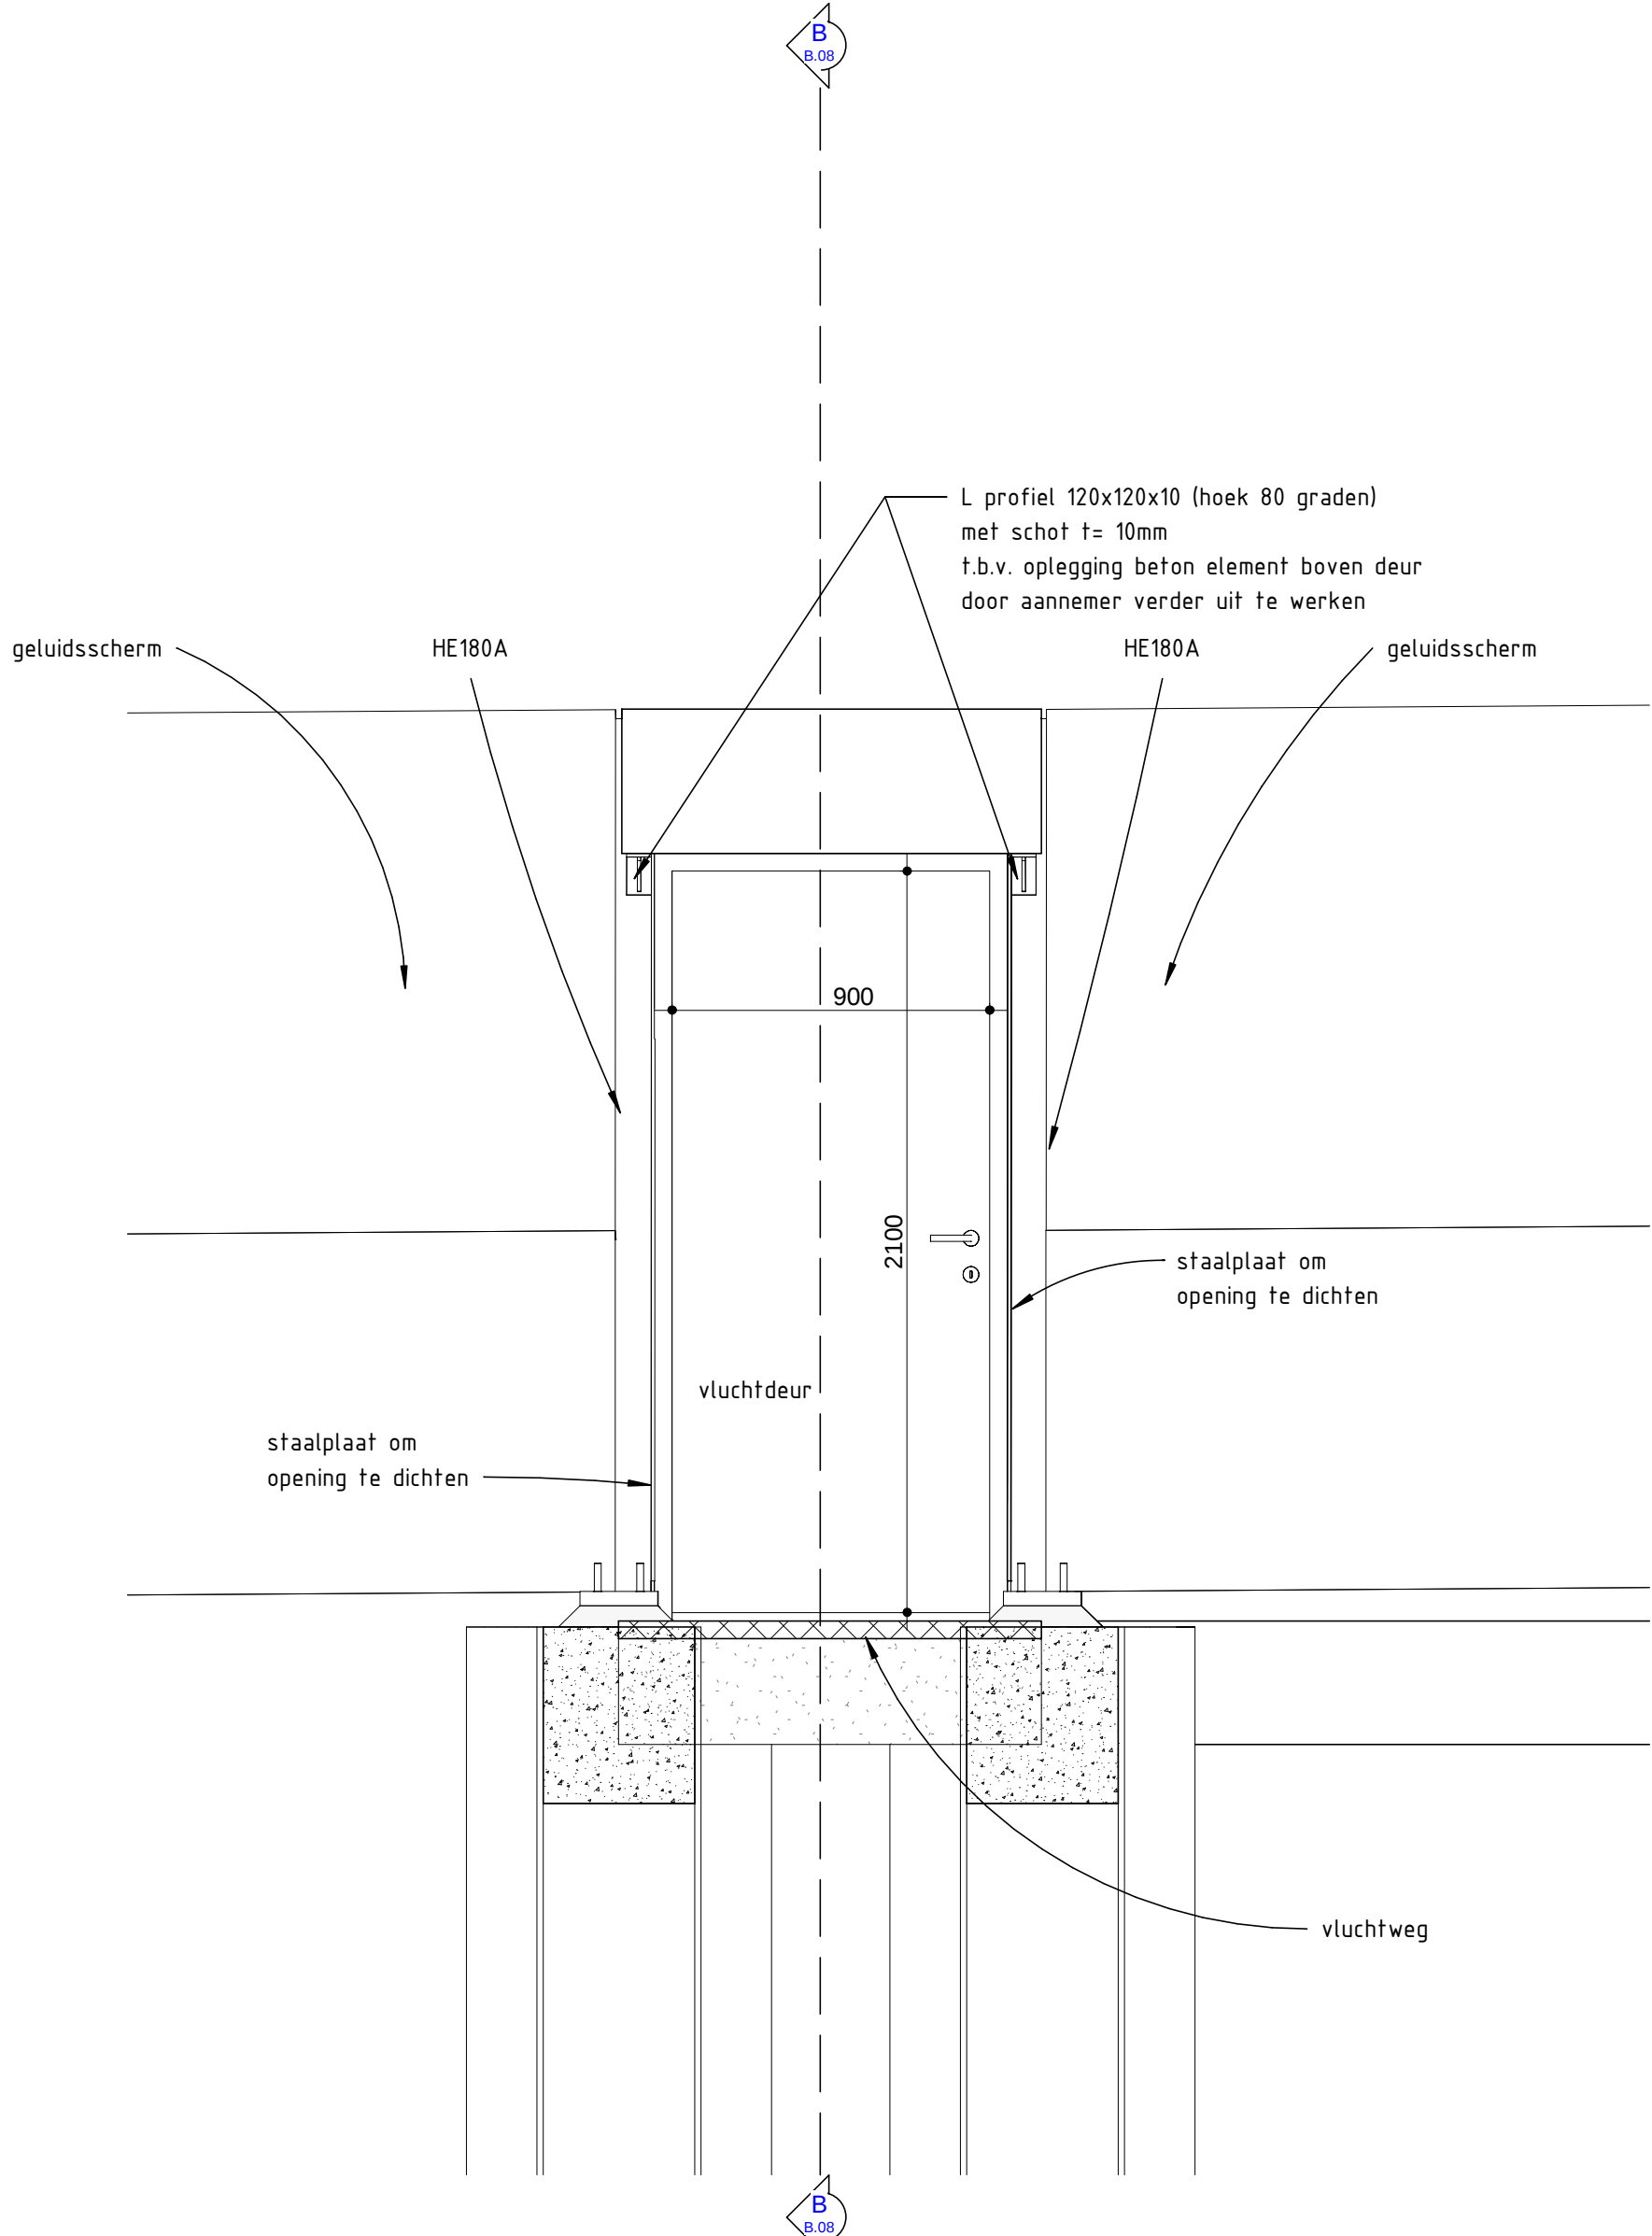


A Drsn tpv vluchtdeur

schaal: 1 : 20

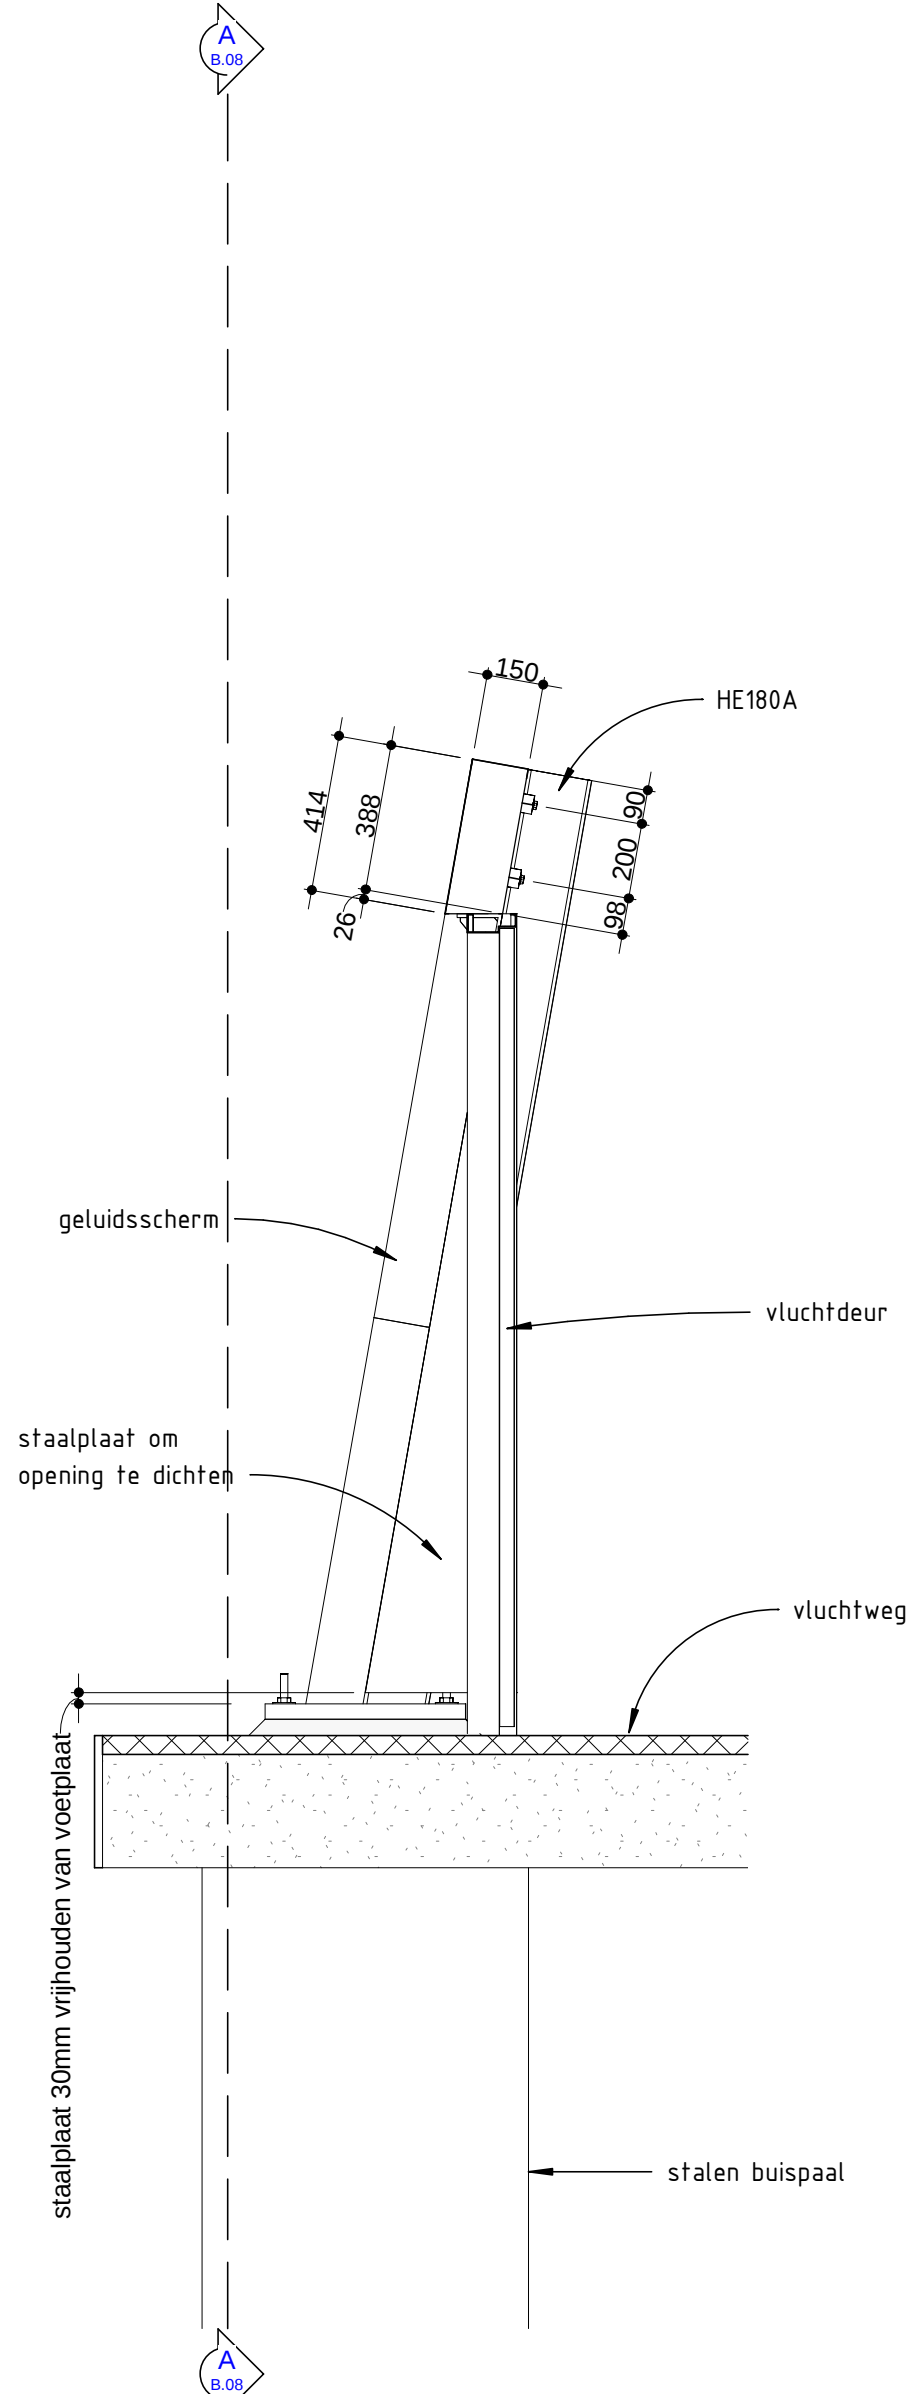


B Dwars drsn vluchtdeur

schaal: 1 : 20

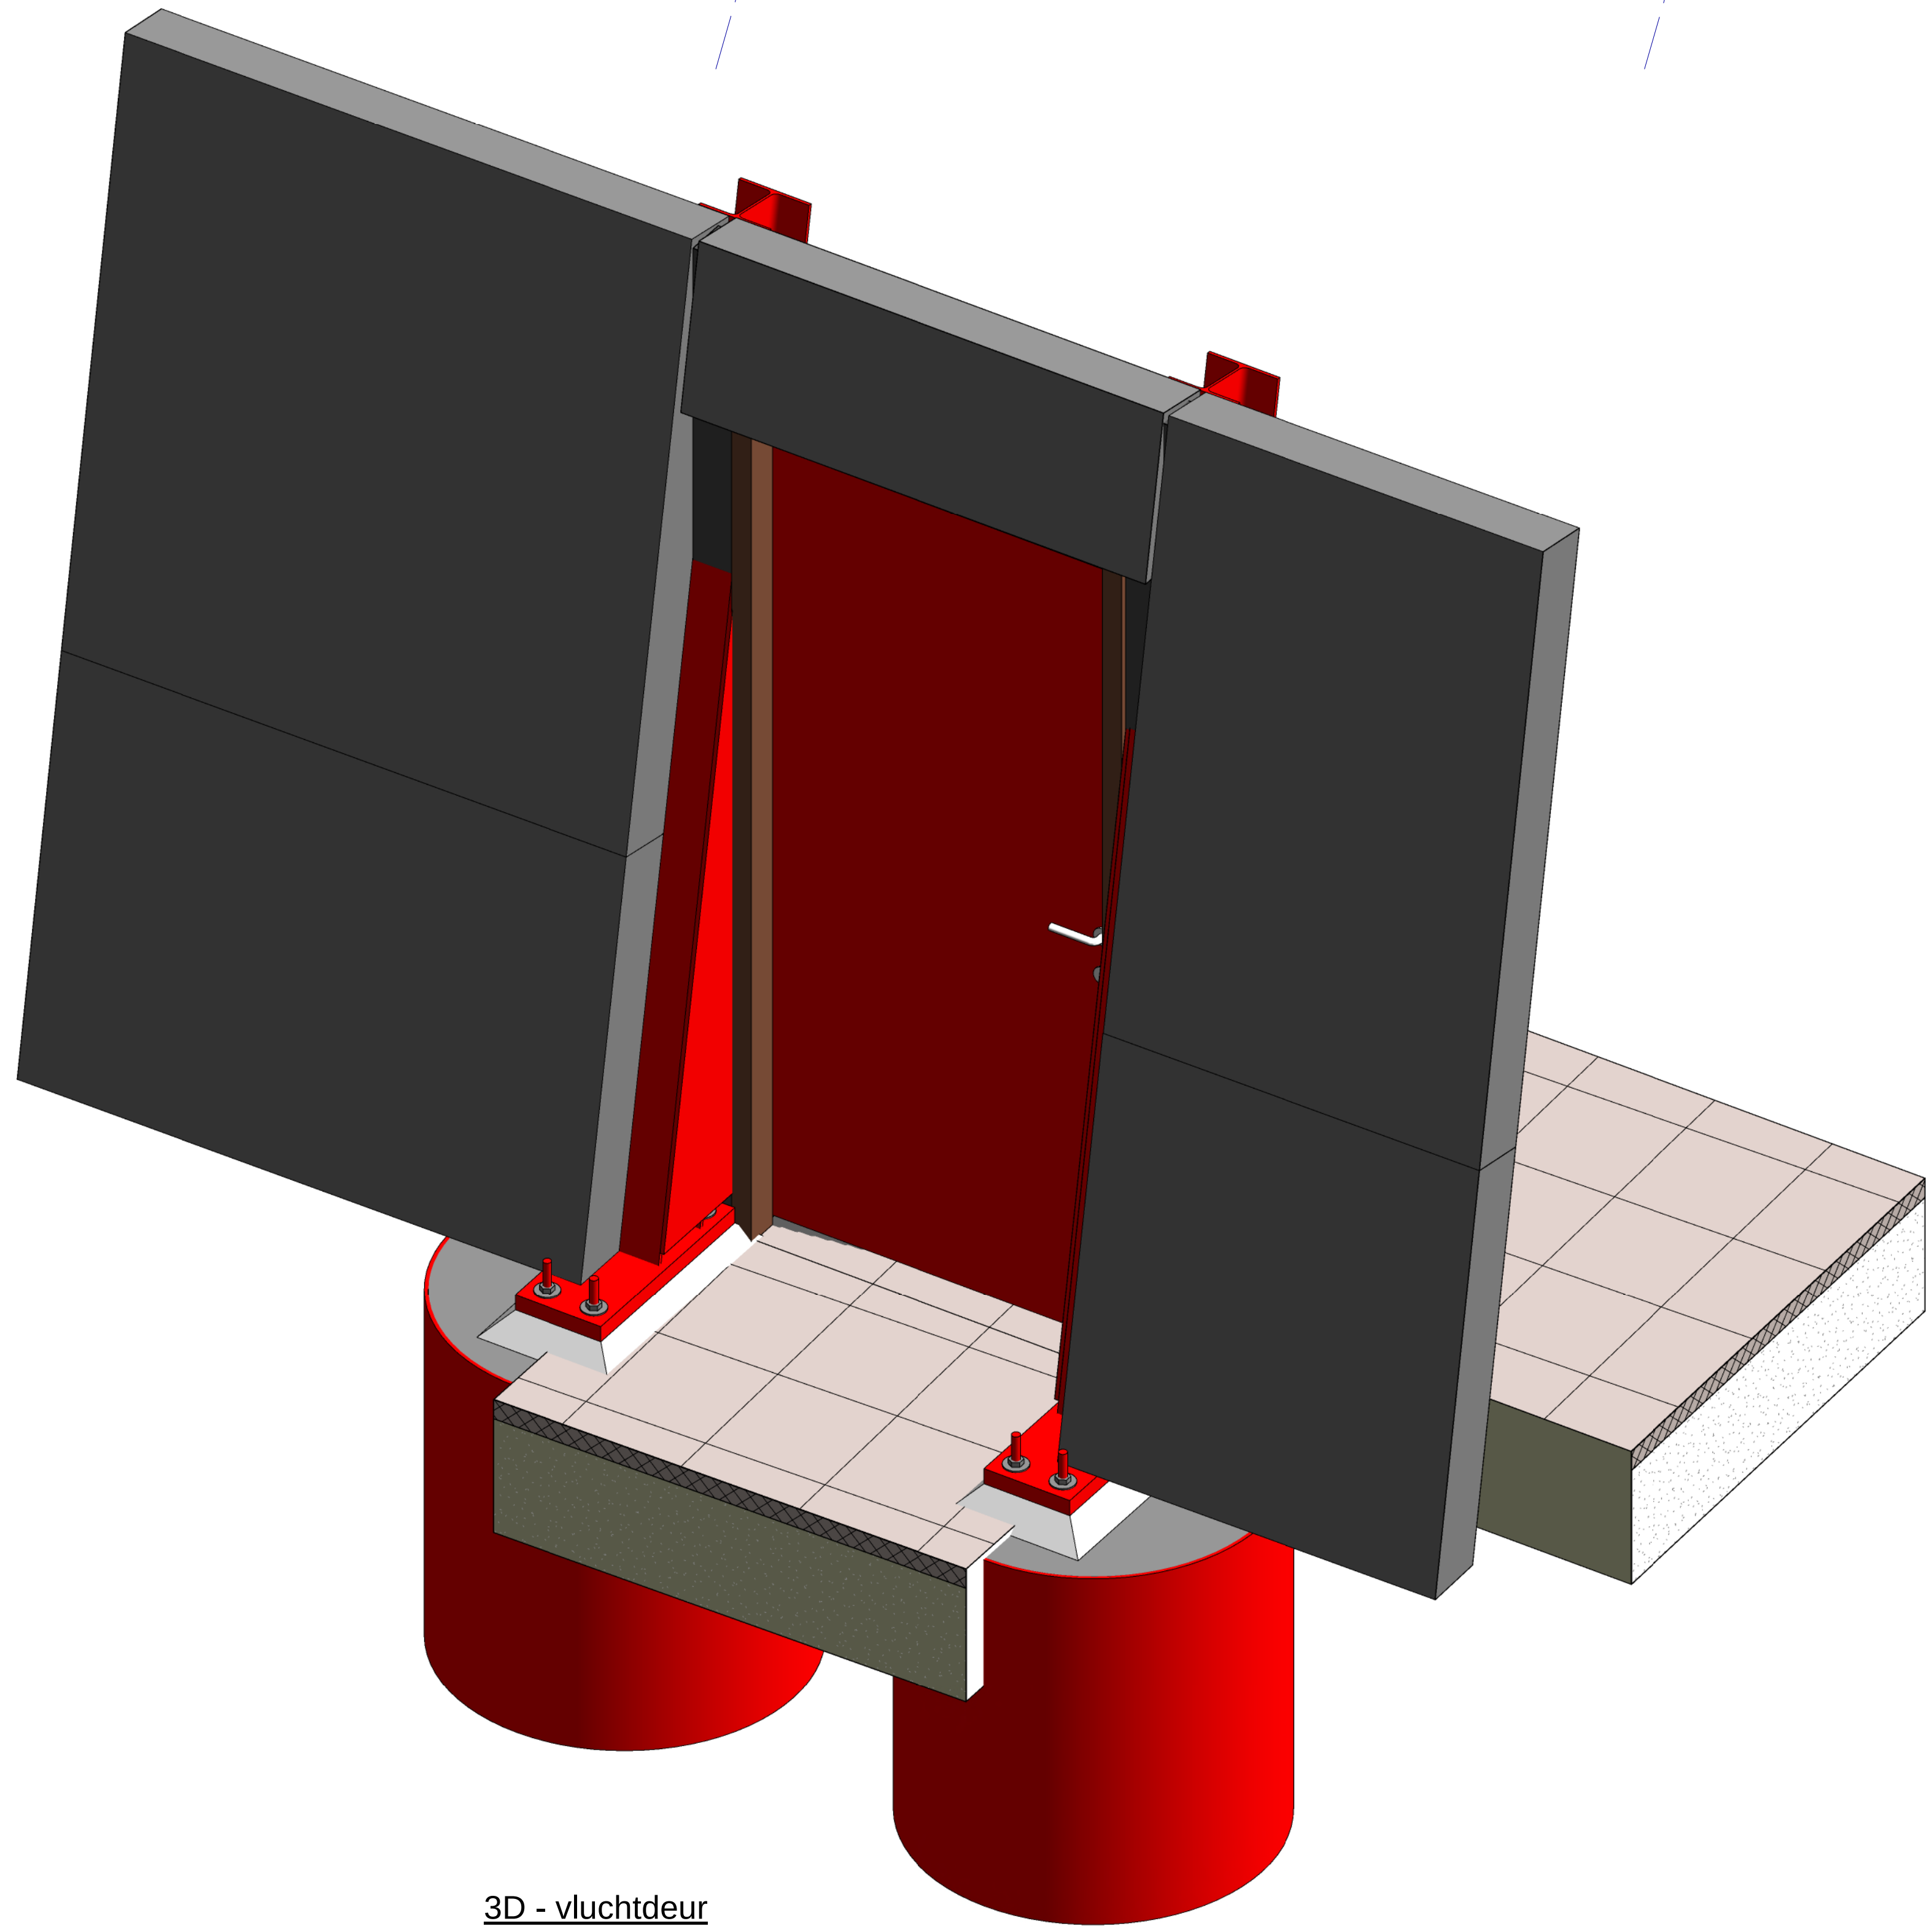


3D - vluchtdeur

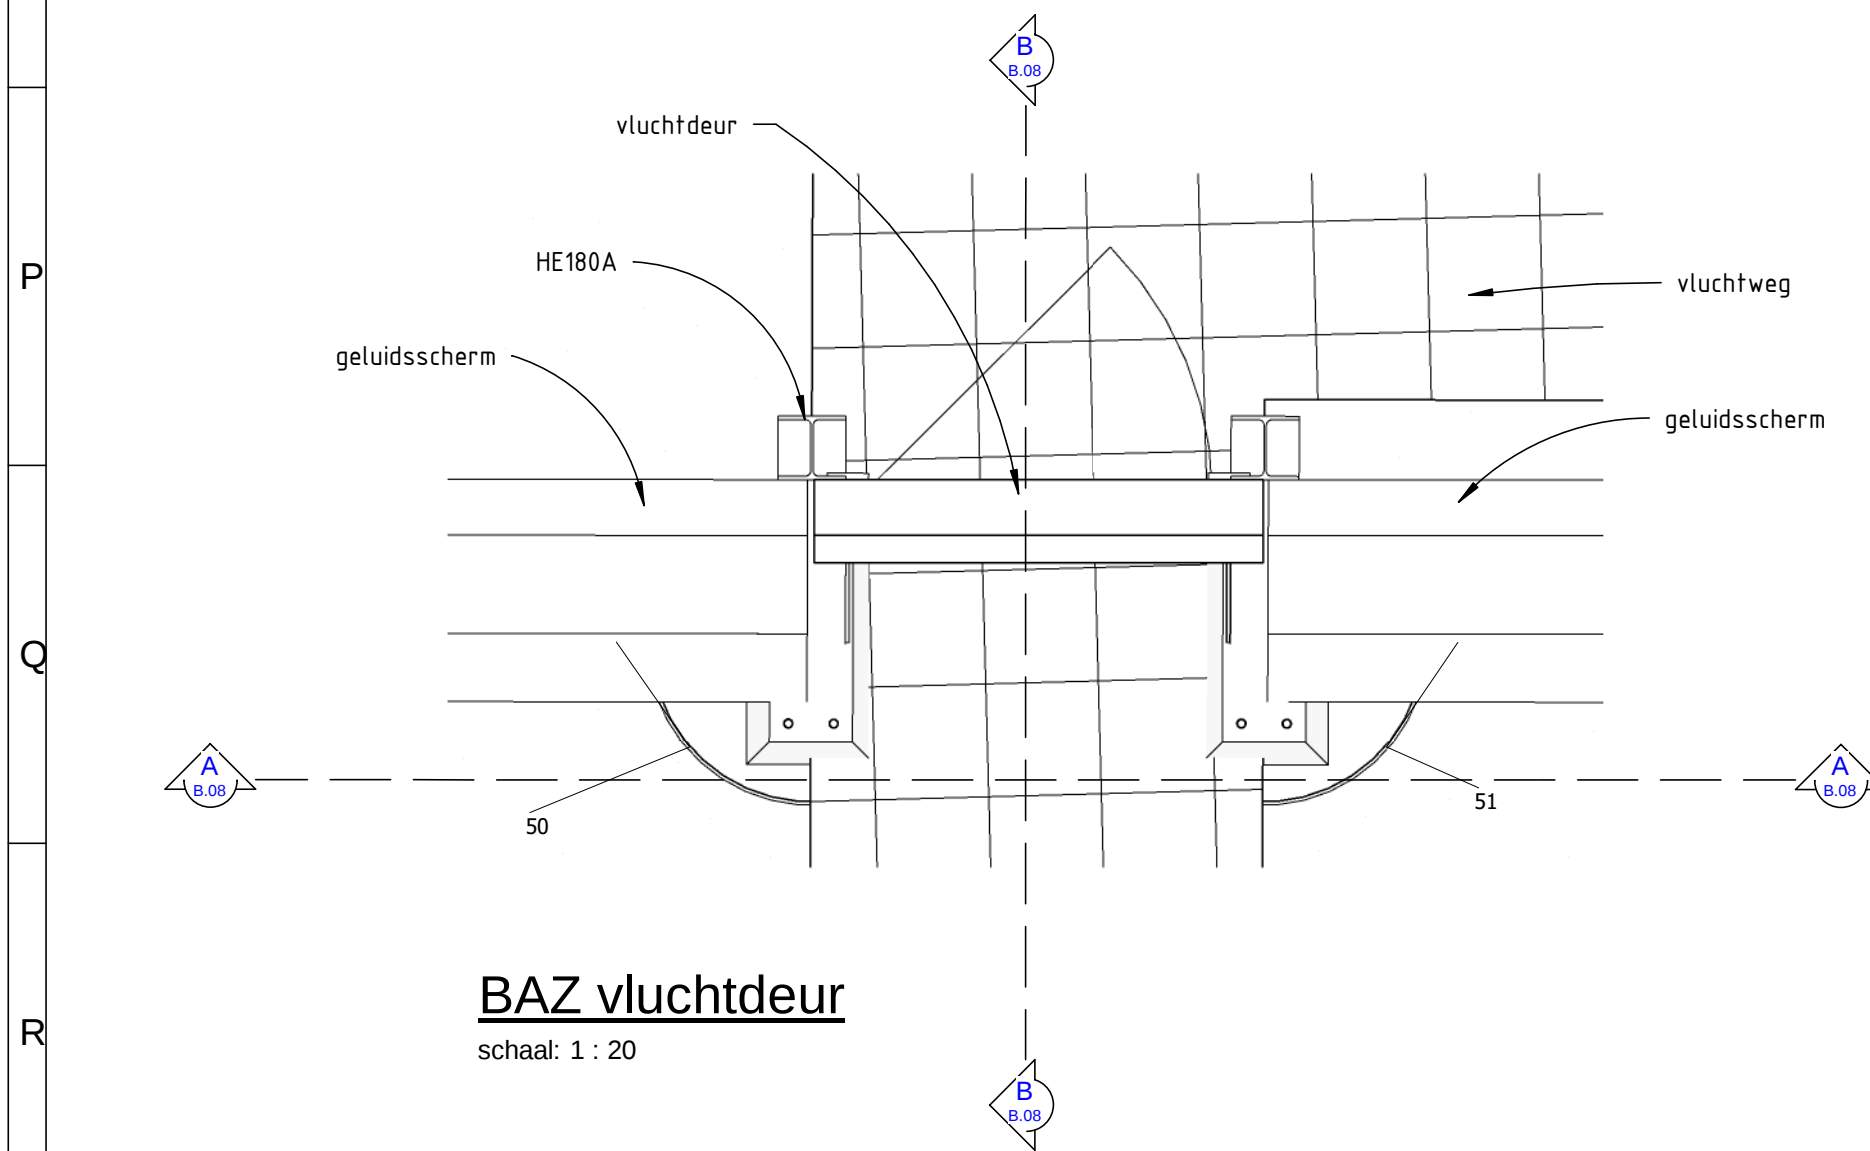


BAZ vluchtdeur

schaal: 1 : 20

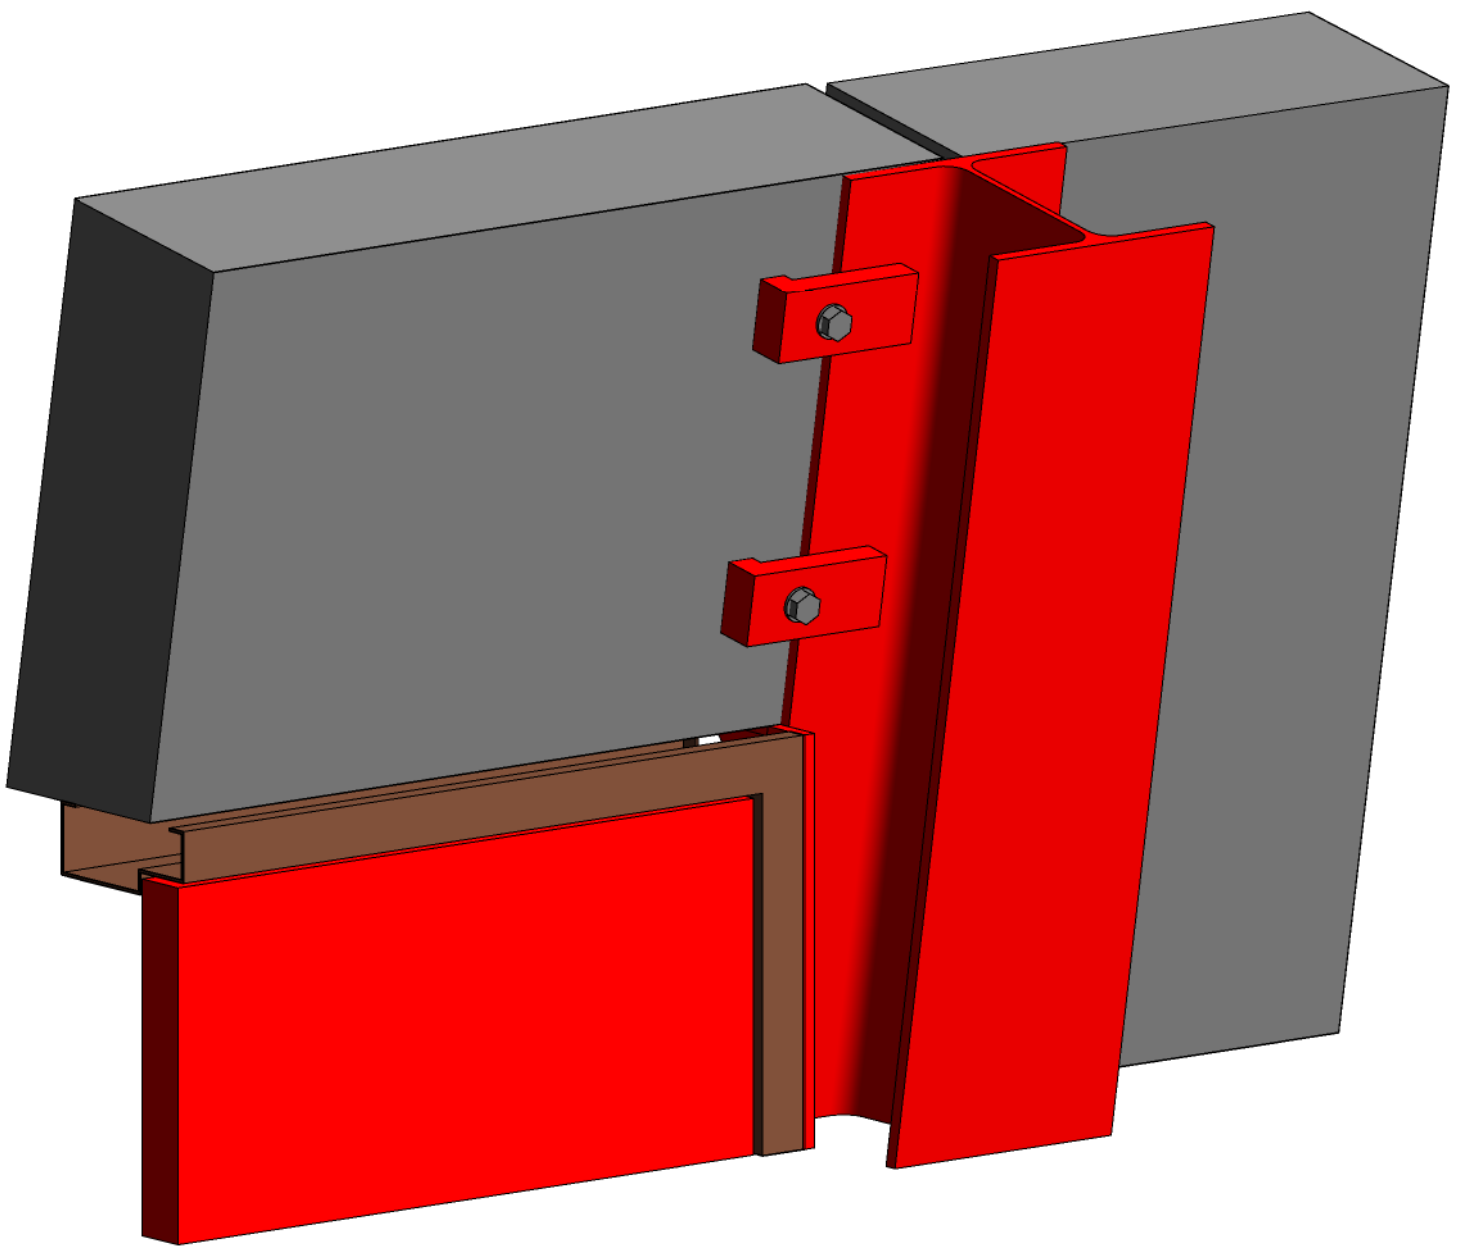

3D - vluchtdeur bewonerszijde montage kikkers

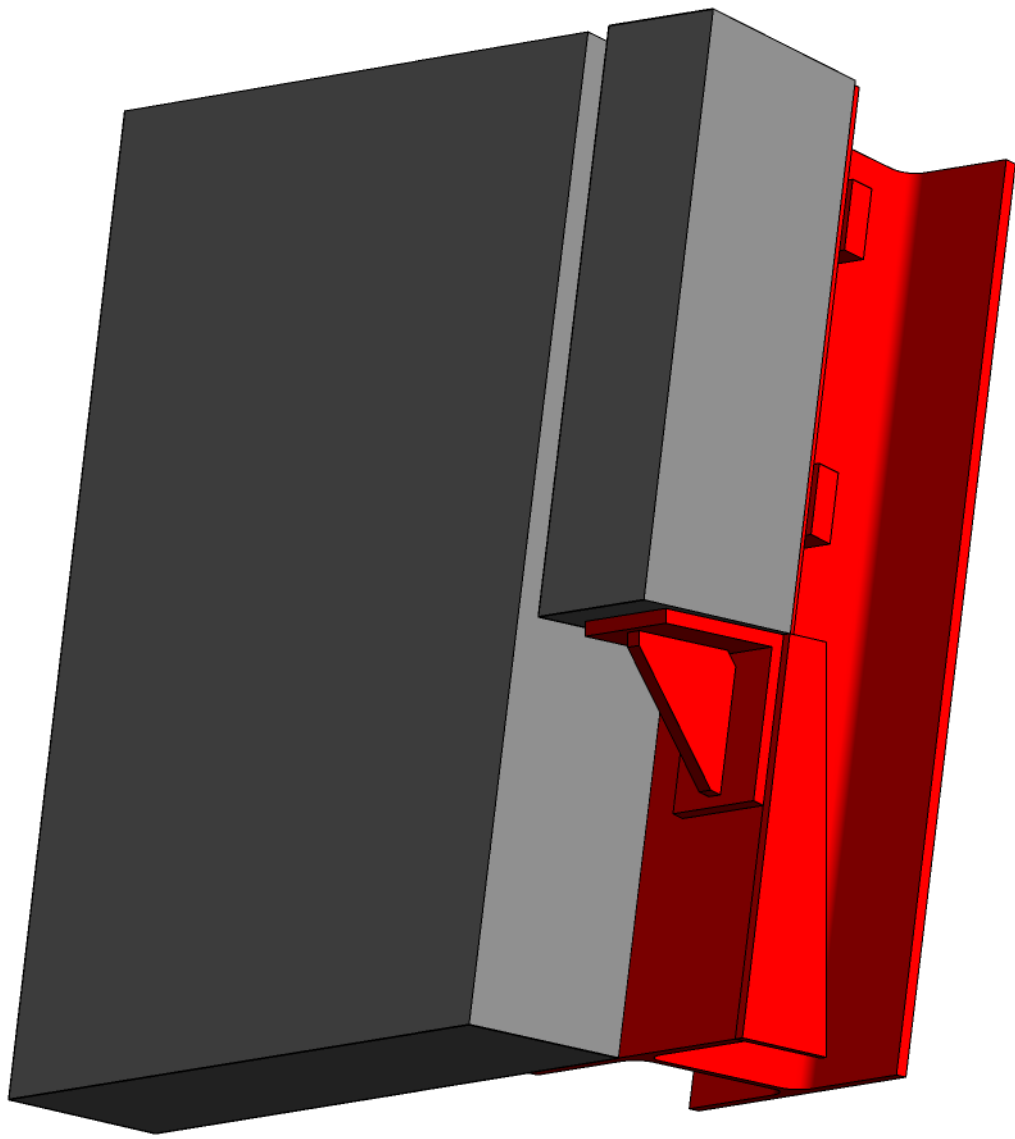

3D - oplegging beton element boven vluchtdeur

Opmerkingen:

- Vluchtdeur draait van wegzijde af.
- Vluchtdeur voorzien van panieksluiting aan wegzijde.
- Vluchtdeur aan de niet wegzijde alleen te openen middels slot.
- Vluchtdeur voorzien van glazen deursluitersysteem (Dorma TS/serie o.g.)
- Deurbeslag heeft een ontwerplevensduur van minimaal 30 jaar zonder vervangen van onderdelen.
- Dagafmetingen vluchtdeur 2500mm hoog en 900mm breed.

Legenda

- maatvoering in millimeters tenzij anders vermeld
- hoogtematen in meters t.o.v. N.A.P., tenzij anders aangegeven
- coördinaten in meters, tenzij anders aangegeven
- Alle maatvoering verbandhoudend met de bestaande situatie en / of maatvoering controleren en aanpassen, doorvoeren in uitwerking door aannemer.
- coördinaten en hoogte maatvoering van het kunstwerk, aarde baan, lichtmasten en mast-portal in het werk controleren en geluidsscherm aanpassen, doorvoeren in uitwerking door aannemer.
- doorsteekstaven t.p.v. de buispalen niet getekend (voor detail zie tek. B.03)

Projectnummer	RM006269
Identificatiecode	WADDINXVEEN_geluid_A12_R18
Modelversie	2.0
Modelversiedatum	23-08-2020
Tekeningserie	3.0
Versteldata	23-09-2021
Documentstatus	Vrijgegeven
Formaat	1189 x 841
Schaal	1: 20 en 1:100
Modelbouw	Bouwkunst / P.3. van Dijk
Besteknummer	9-2020
Projectleider	Spoorn, M
Vrijgegeven	Spoorn, M

Divisie: Gebouwen en Infra
Afdeling: Intergraal Gebouw Ontwerp

Postbus 2855
3500 GW Utrecht

Geluidsscherm A12 Waddinxveen - Park Triangel
Bestek Geluidsscherm vluchtdeur

Movares
adviseurs & ingenieurs